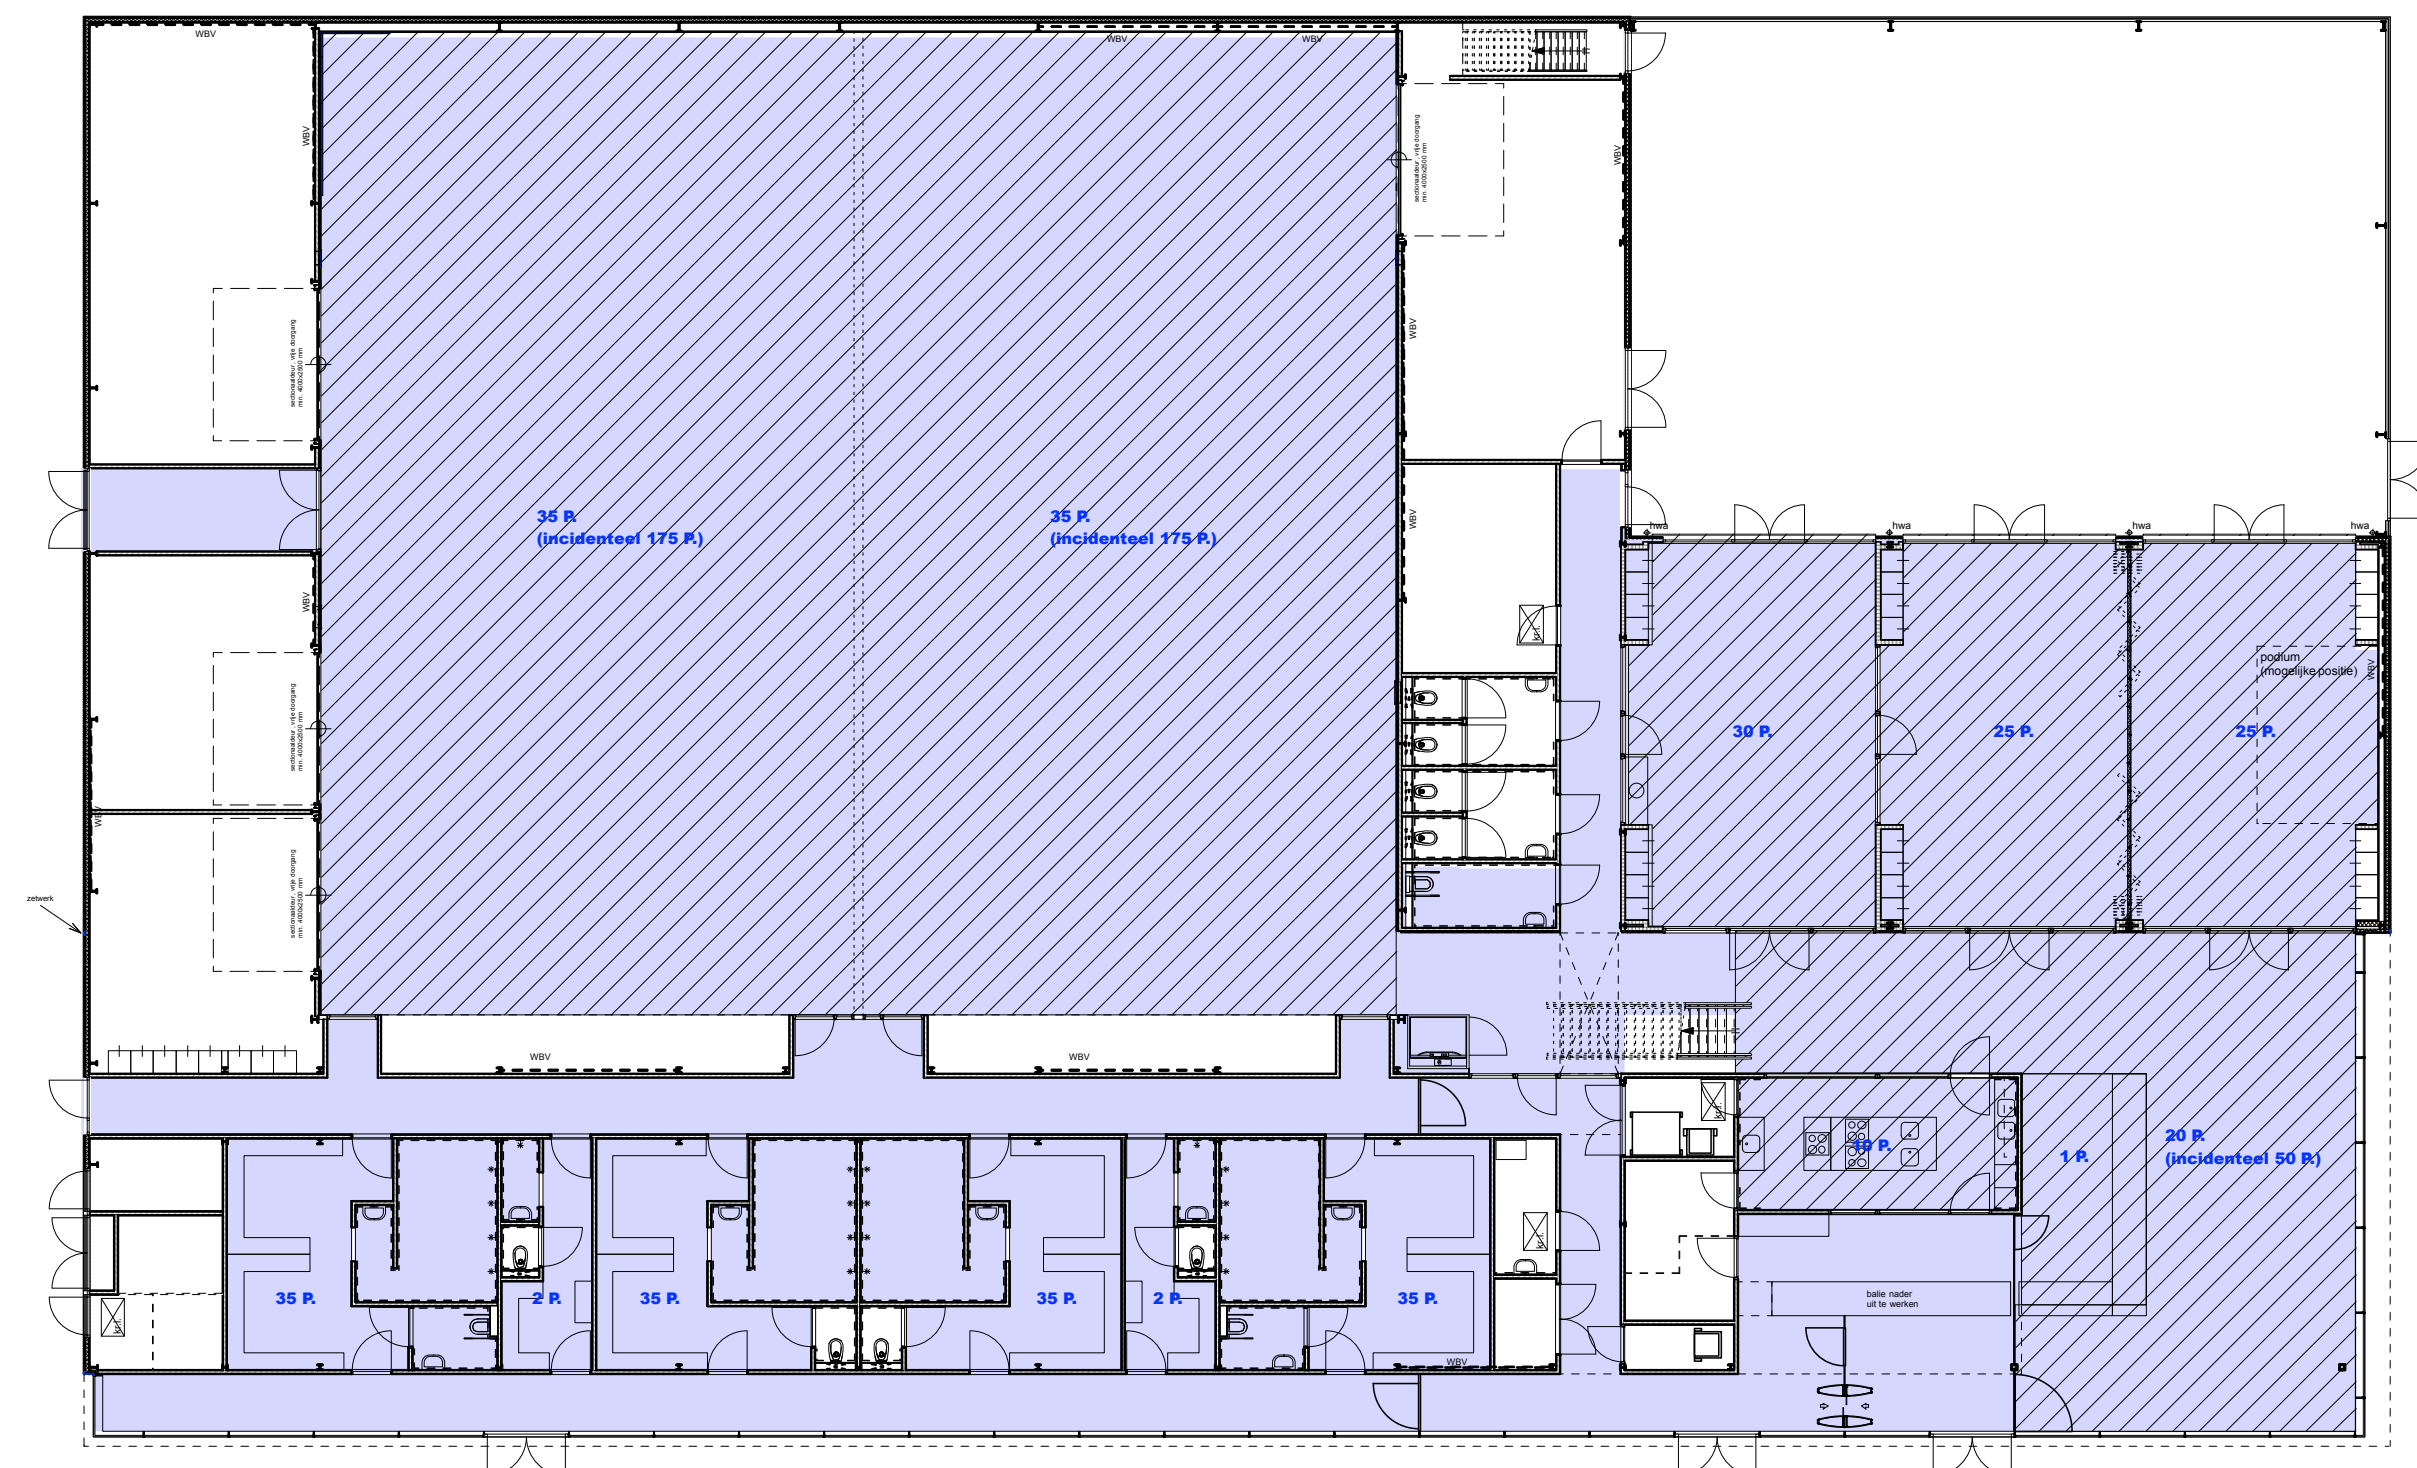
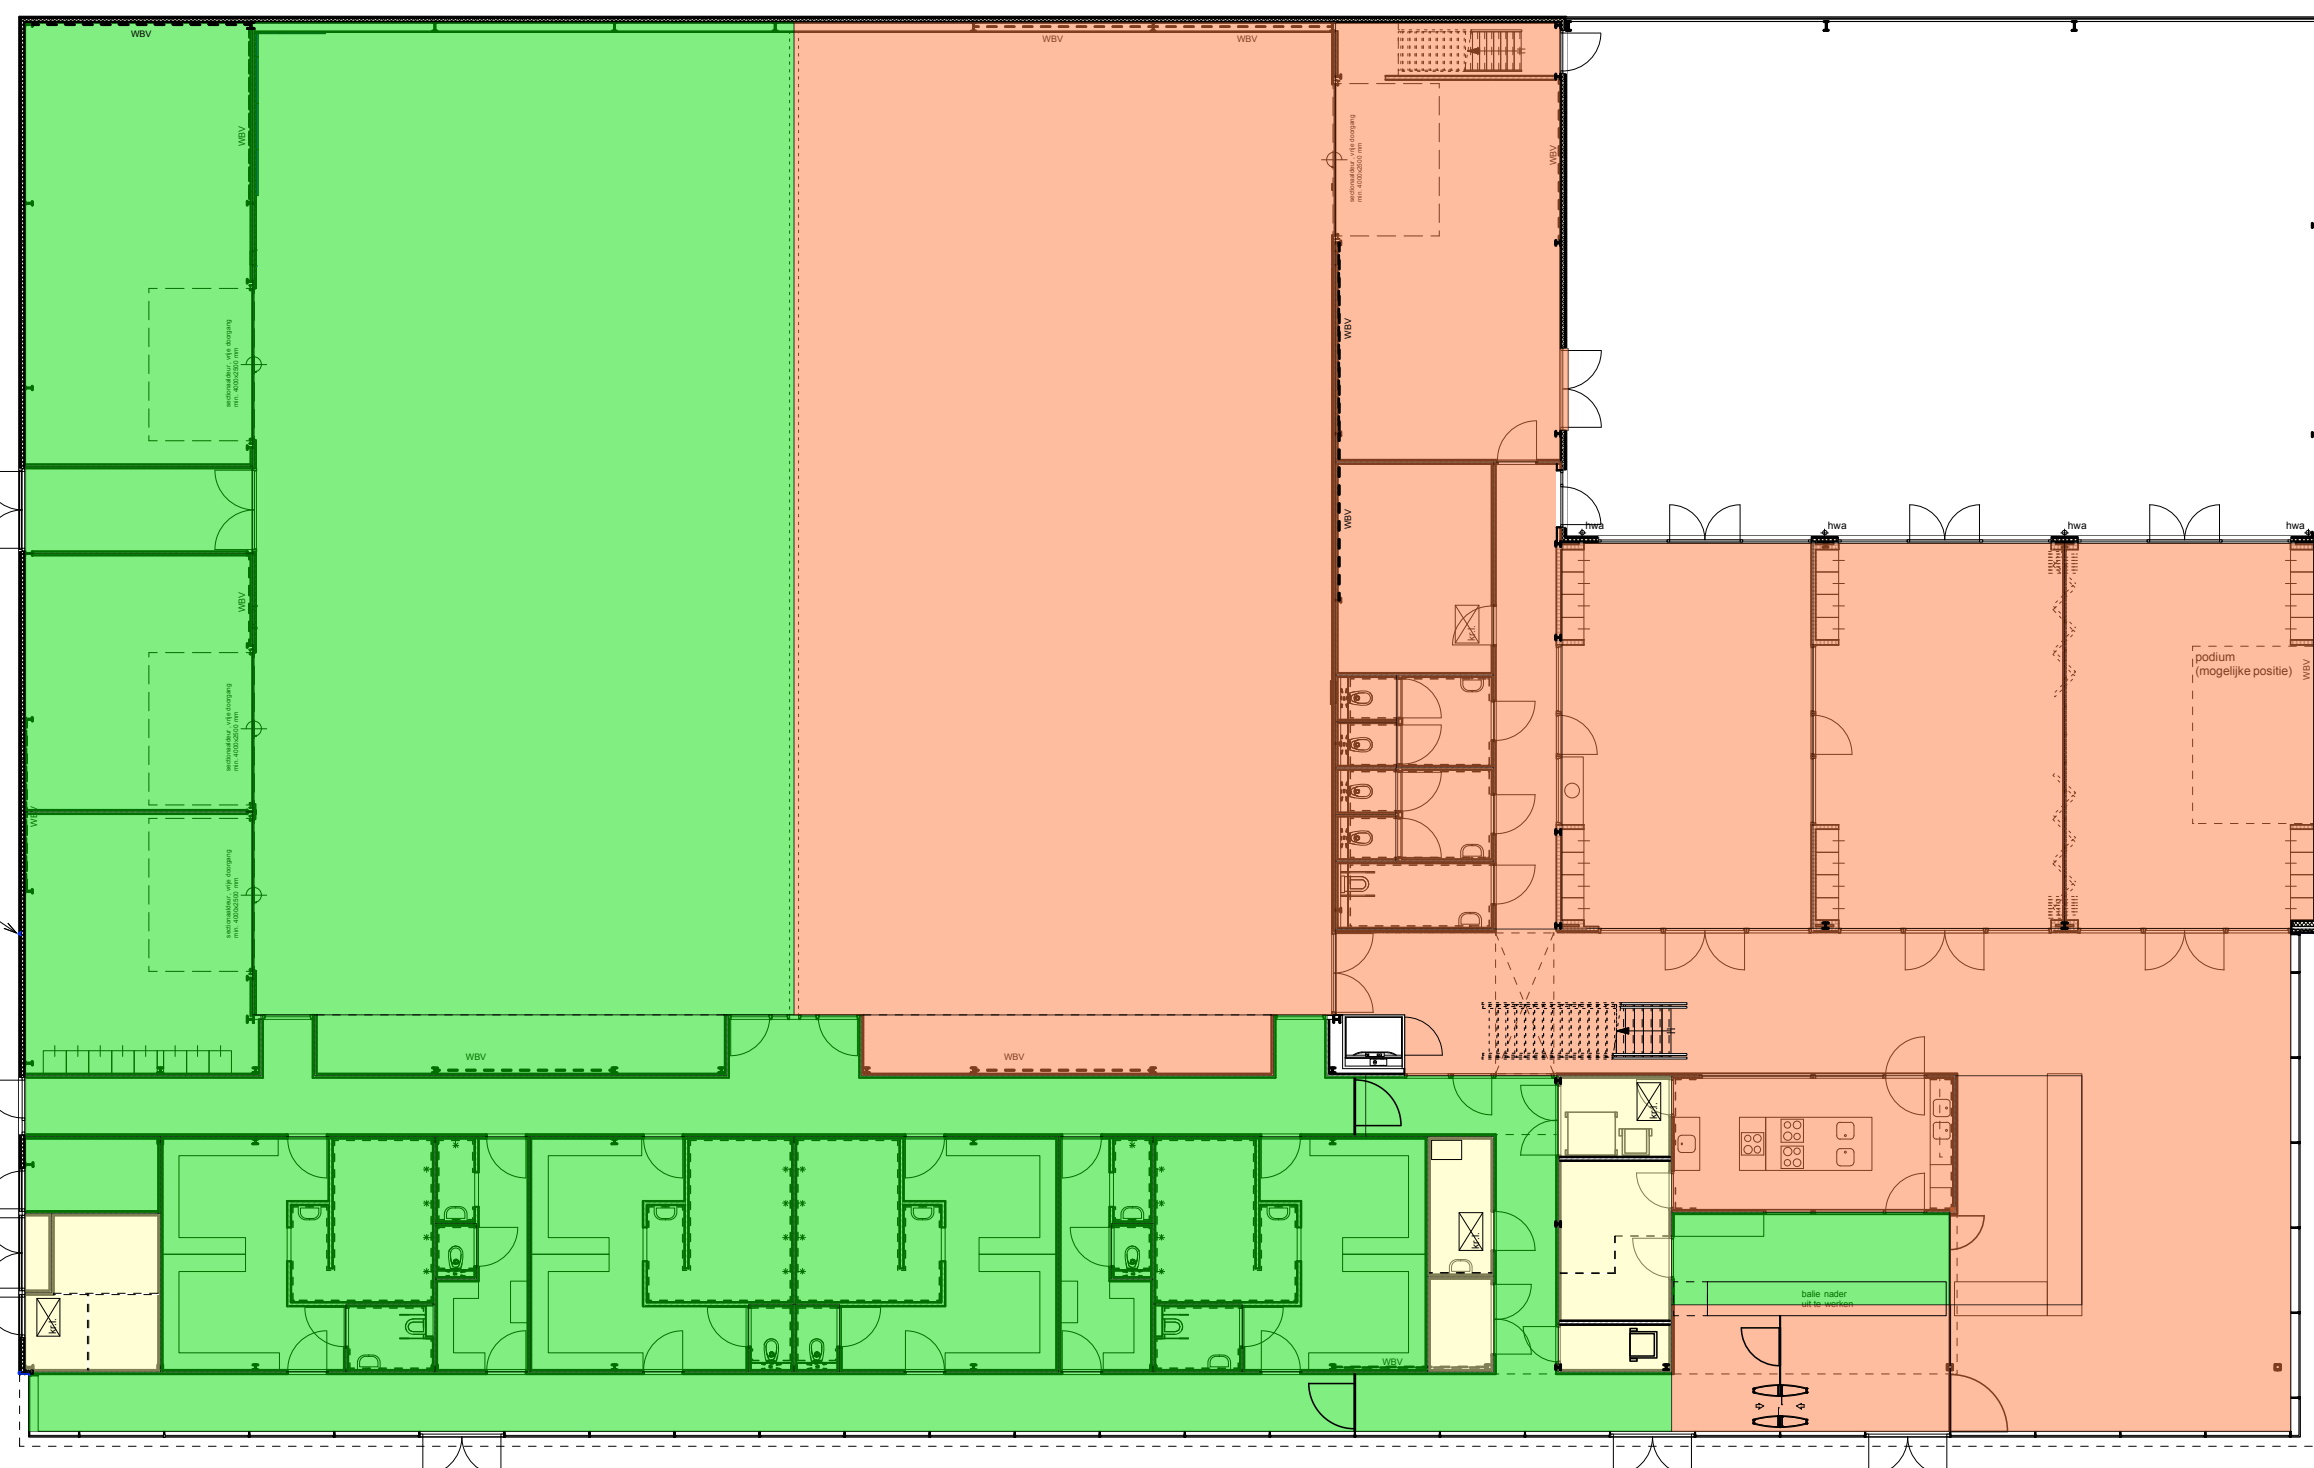
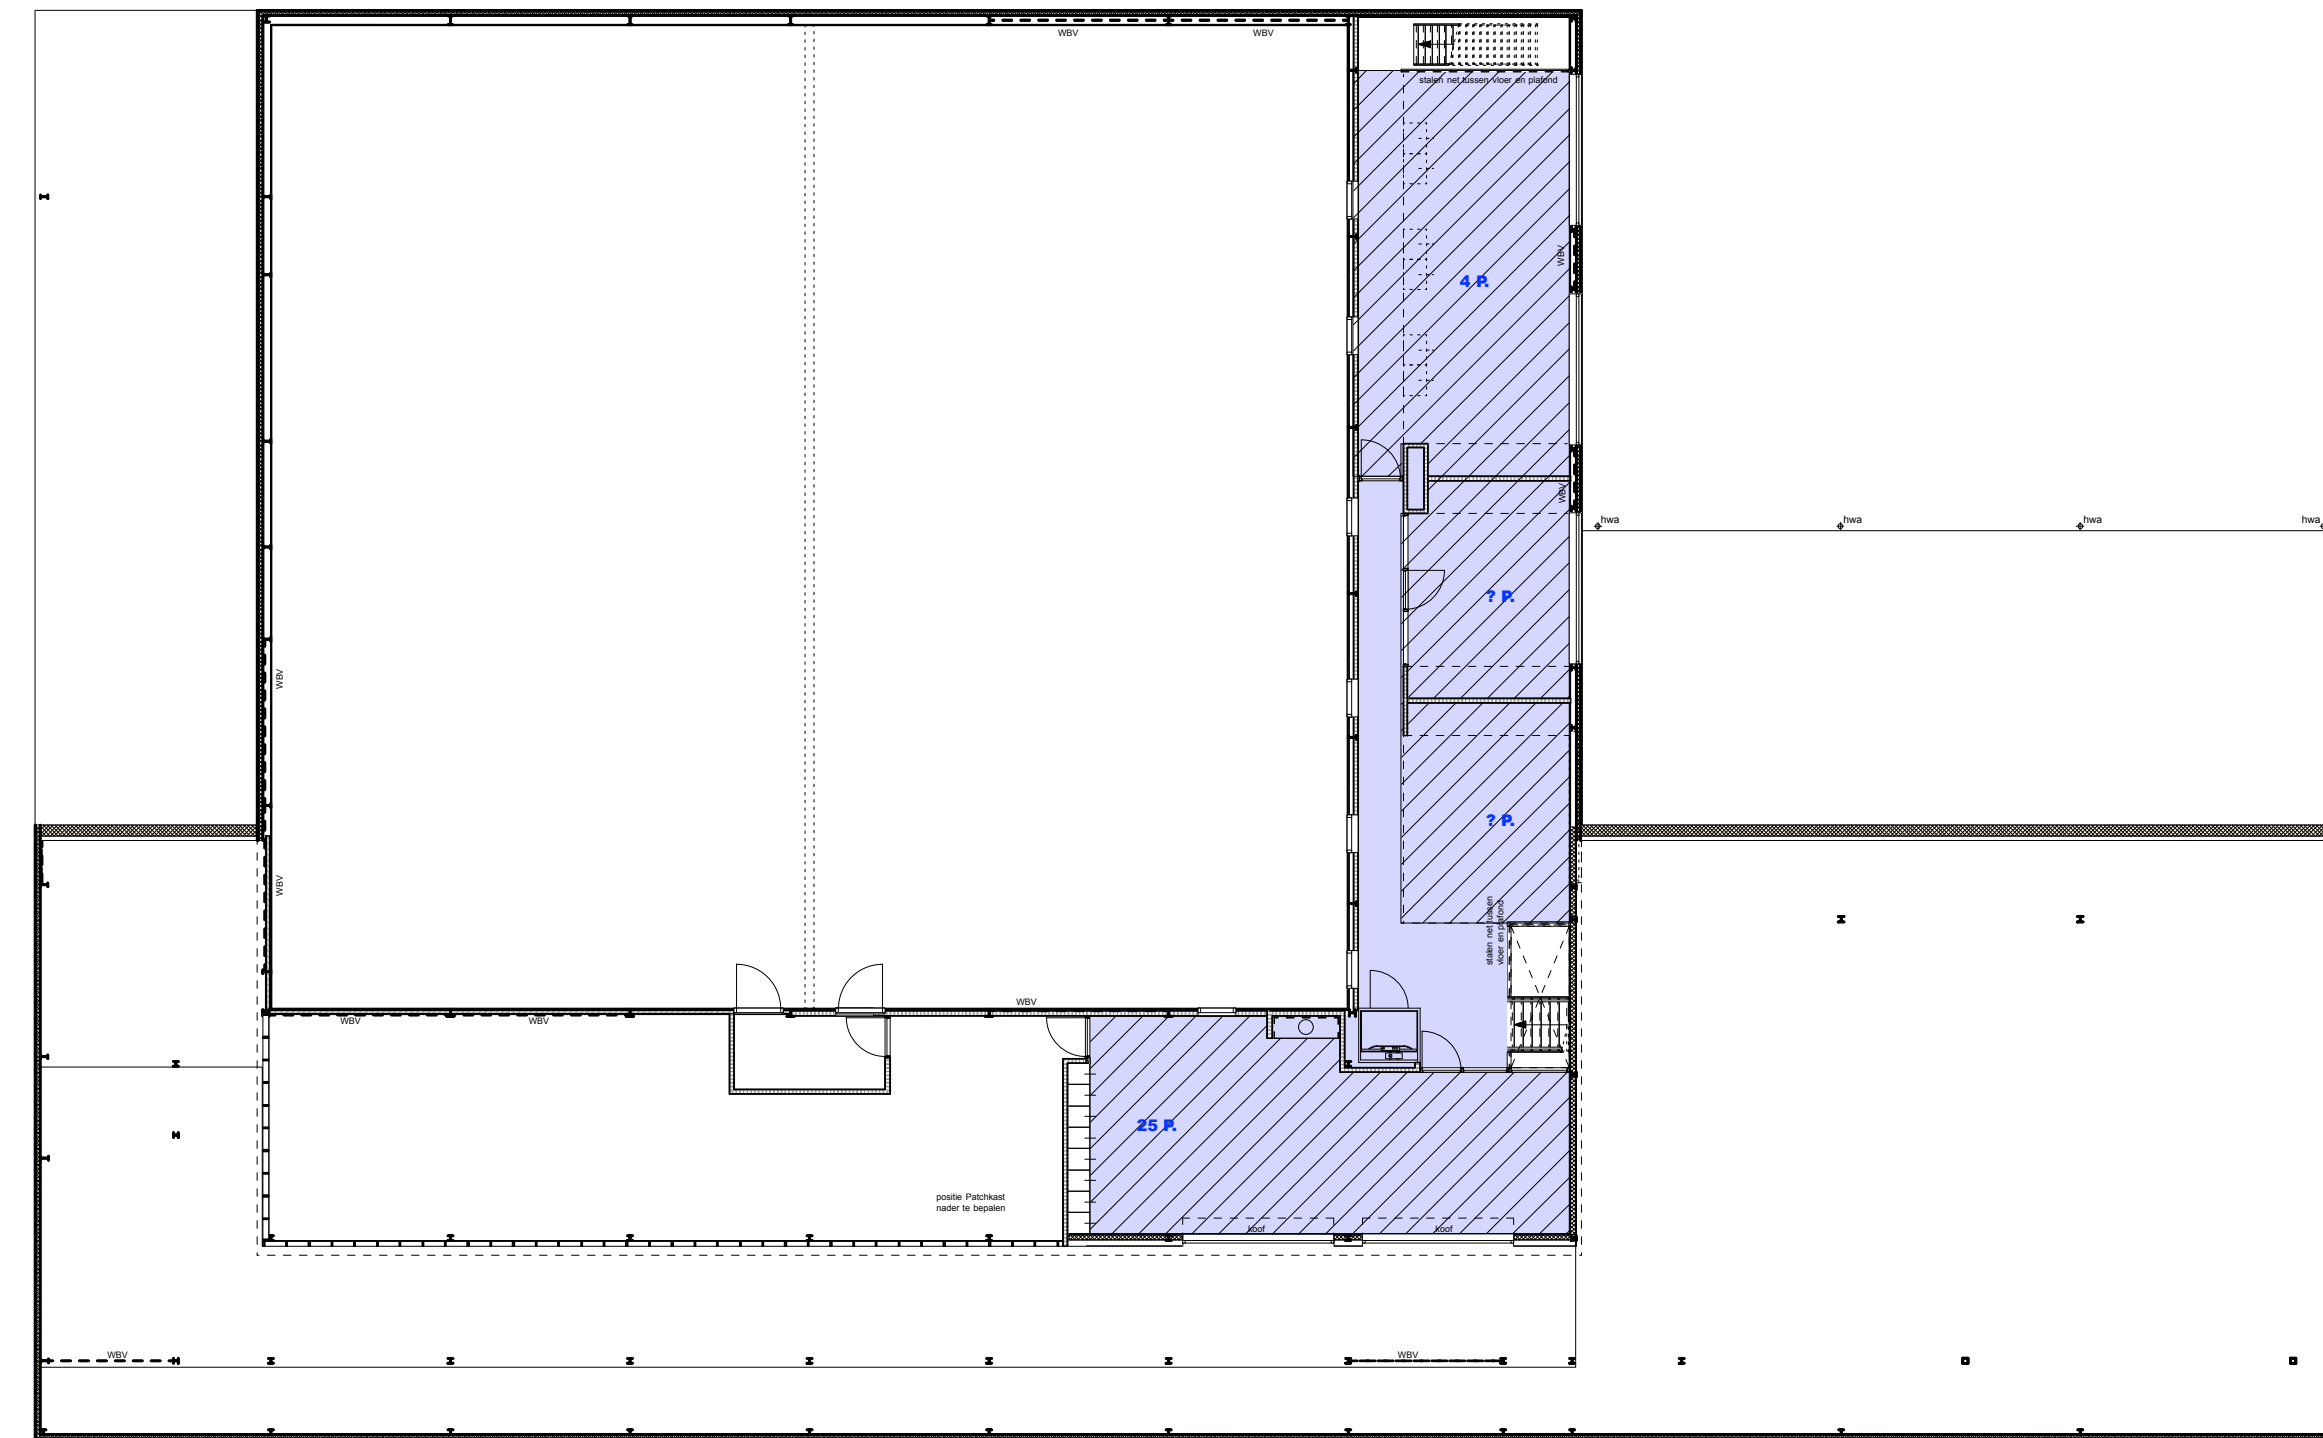
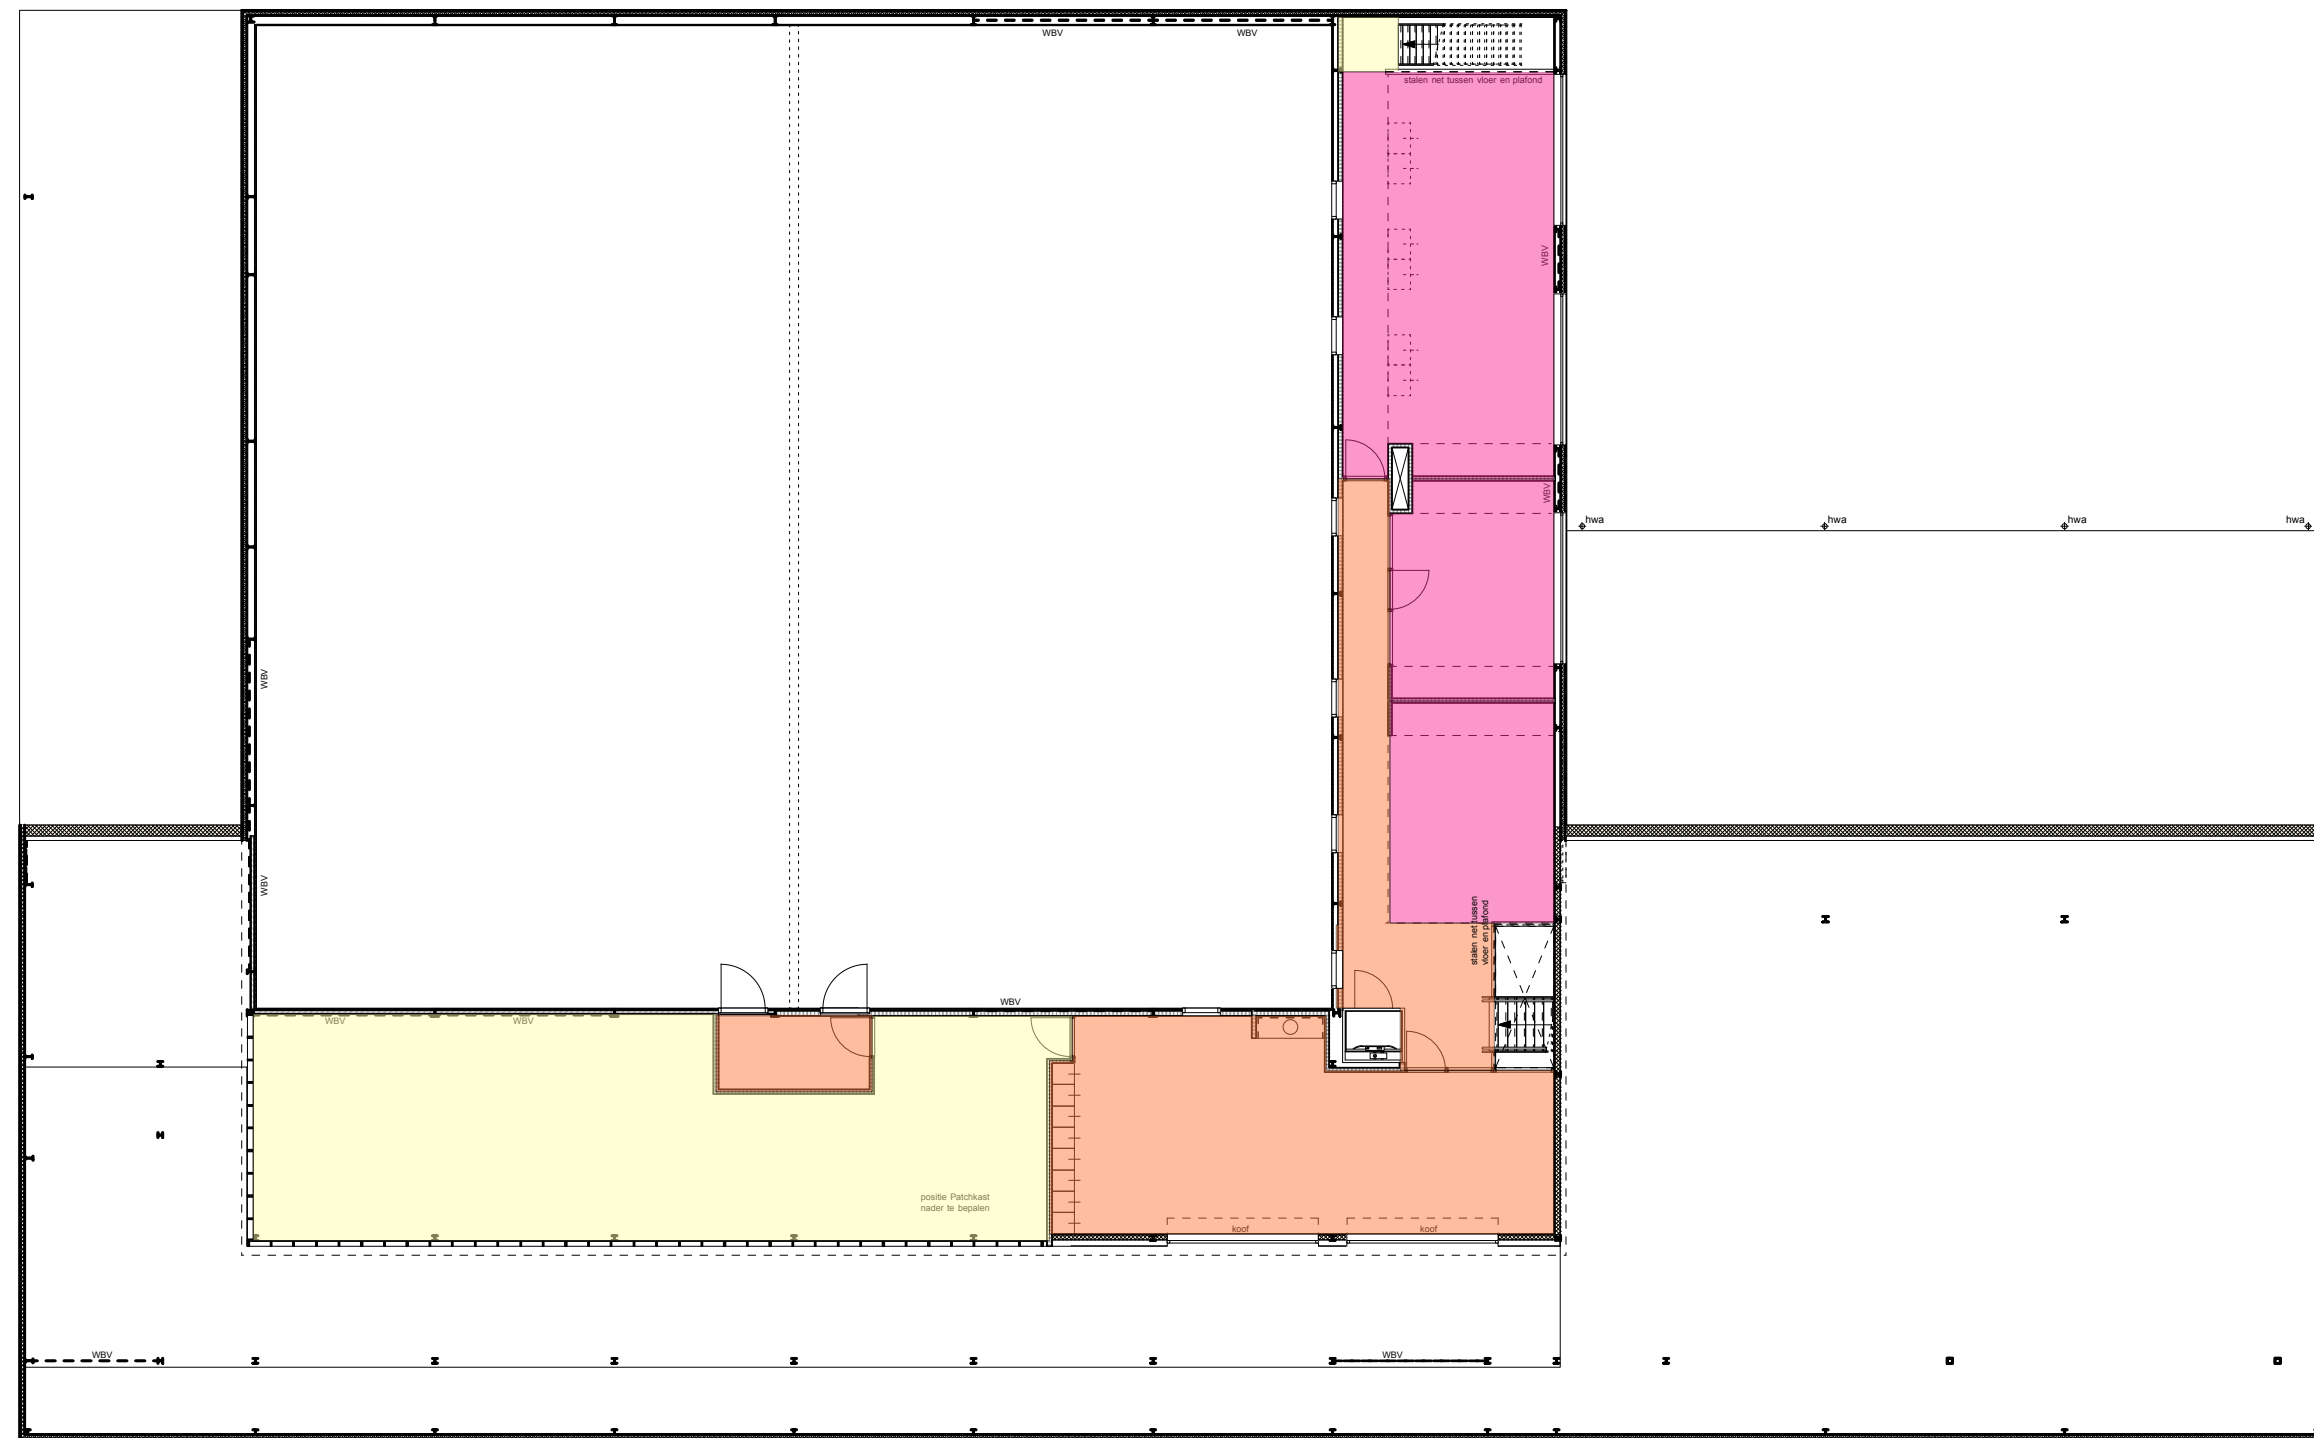
**TOILETTEN**

Bouwbesluit:
Bijeenkomstfunctie : 2 toiletten
Sportfunctie: 2 toiletten
Kantoorfunctie: 1 toilet

Totaal aantal toiletten aanwezig: 11 toiletten (incl. 3 MIVA)
(voldoet)

TS

- Toegankelijkheidssector

Toegankelijkheidssector (TS), nieuwbouw
aanwezigheid:
Gebruiksooppervlakte is ca. 2316 m2, dat is groter dan
400 m2, er moet aan de toegankelijkheidssector worden
voldaan. Min 40% van het verblijfsgebied dient
toegankelijk te zijn.
Hieraan wordt voldaan.

Artikel 4.6 hoogteverschil:
Hoogte verschil tussen toegankelijkheidssector en
aansluitend terrein < 0,02m

GEBIEDEN

 - Verblijfsgebied (1283 m2)

VG.2 - Verblijfsgebied 2

P. 35 - Aantal personen

EIS = VG > 55% x GO
55% x 2316 m2 = 1274 m2
1283 m2 > 1274 m2 VOLDOET

FUNCTIE

- Sportfunctie (954 m2)

- Bijeenkomstfunctie (1076 m2)

- Kantoorfunctie (115 m2)

- Gemeenschappelijke ruimte (171 m2)

STATUS

DEFINITIEF

WERK

NIEUWBOUW WIJKSPORTVOORZIEN. PERNIS

OPDRACHTG. COLLEGE VAN B&W
GEMEENTE ROTTERDAM

BETREFT

DEFINITIEF ONTWERP BOUWBESLUIT

SCHAAL 1:100

GETEKEND

DATUM	28-04-2016	
GEWIJZIGD	A 01-06-2016	G

PARAAF B - H

C - I
D - J

E - K

100

150 150

150450

WERKNR.

150450

BLAD

D - 07

ARCHITECT H. Tigchelaar MArch

WIND ARCHITECTEN ADVISEURS

De Opgang 2

Postbus 160
9200 AD Drachten

WAA.