


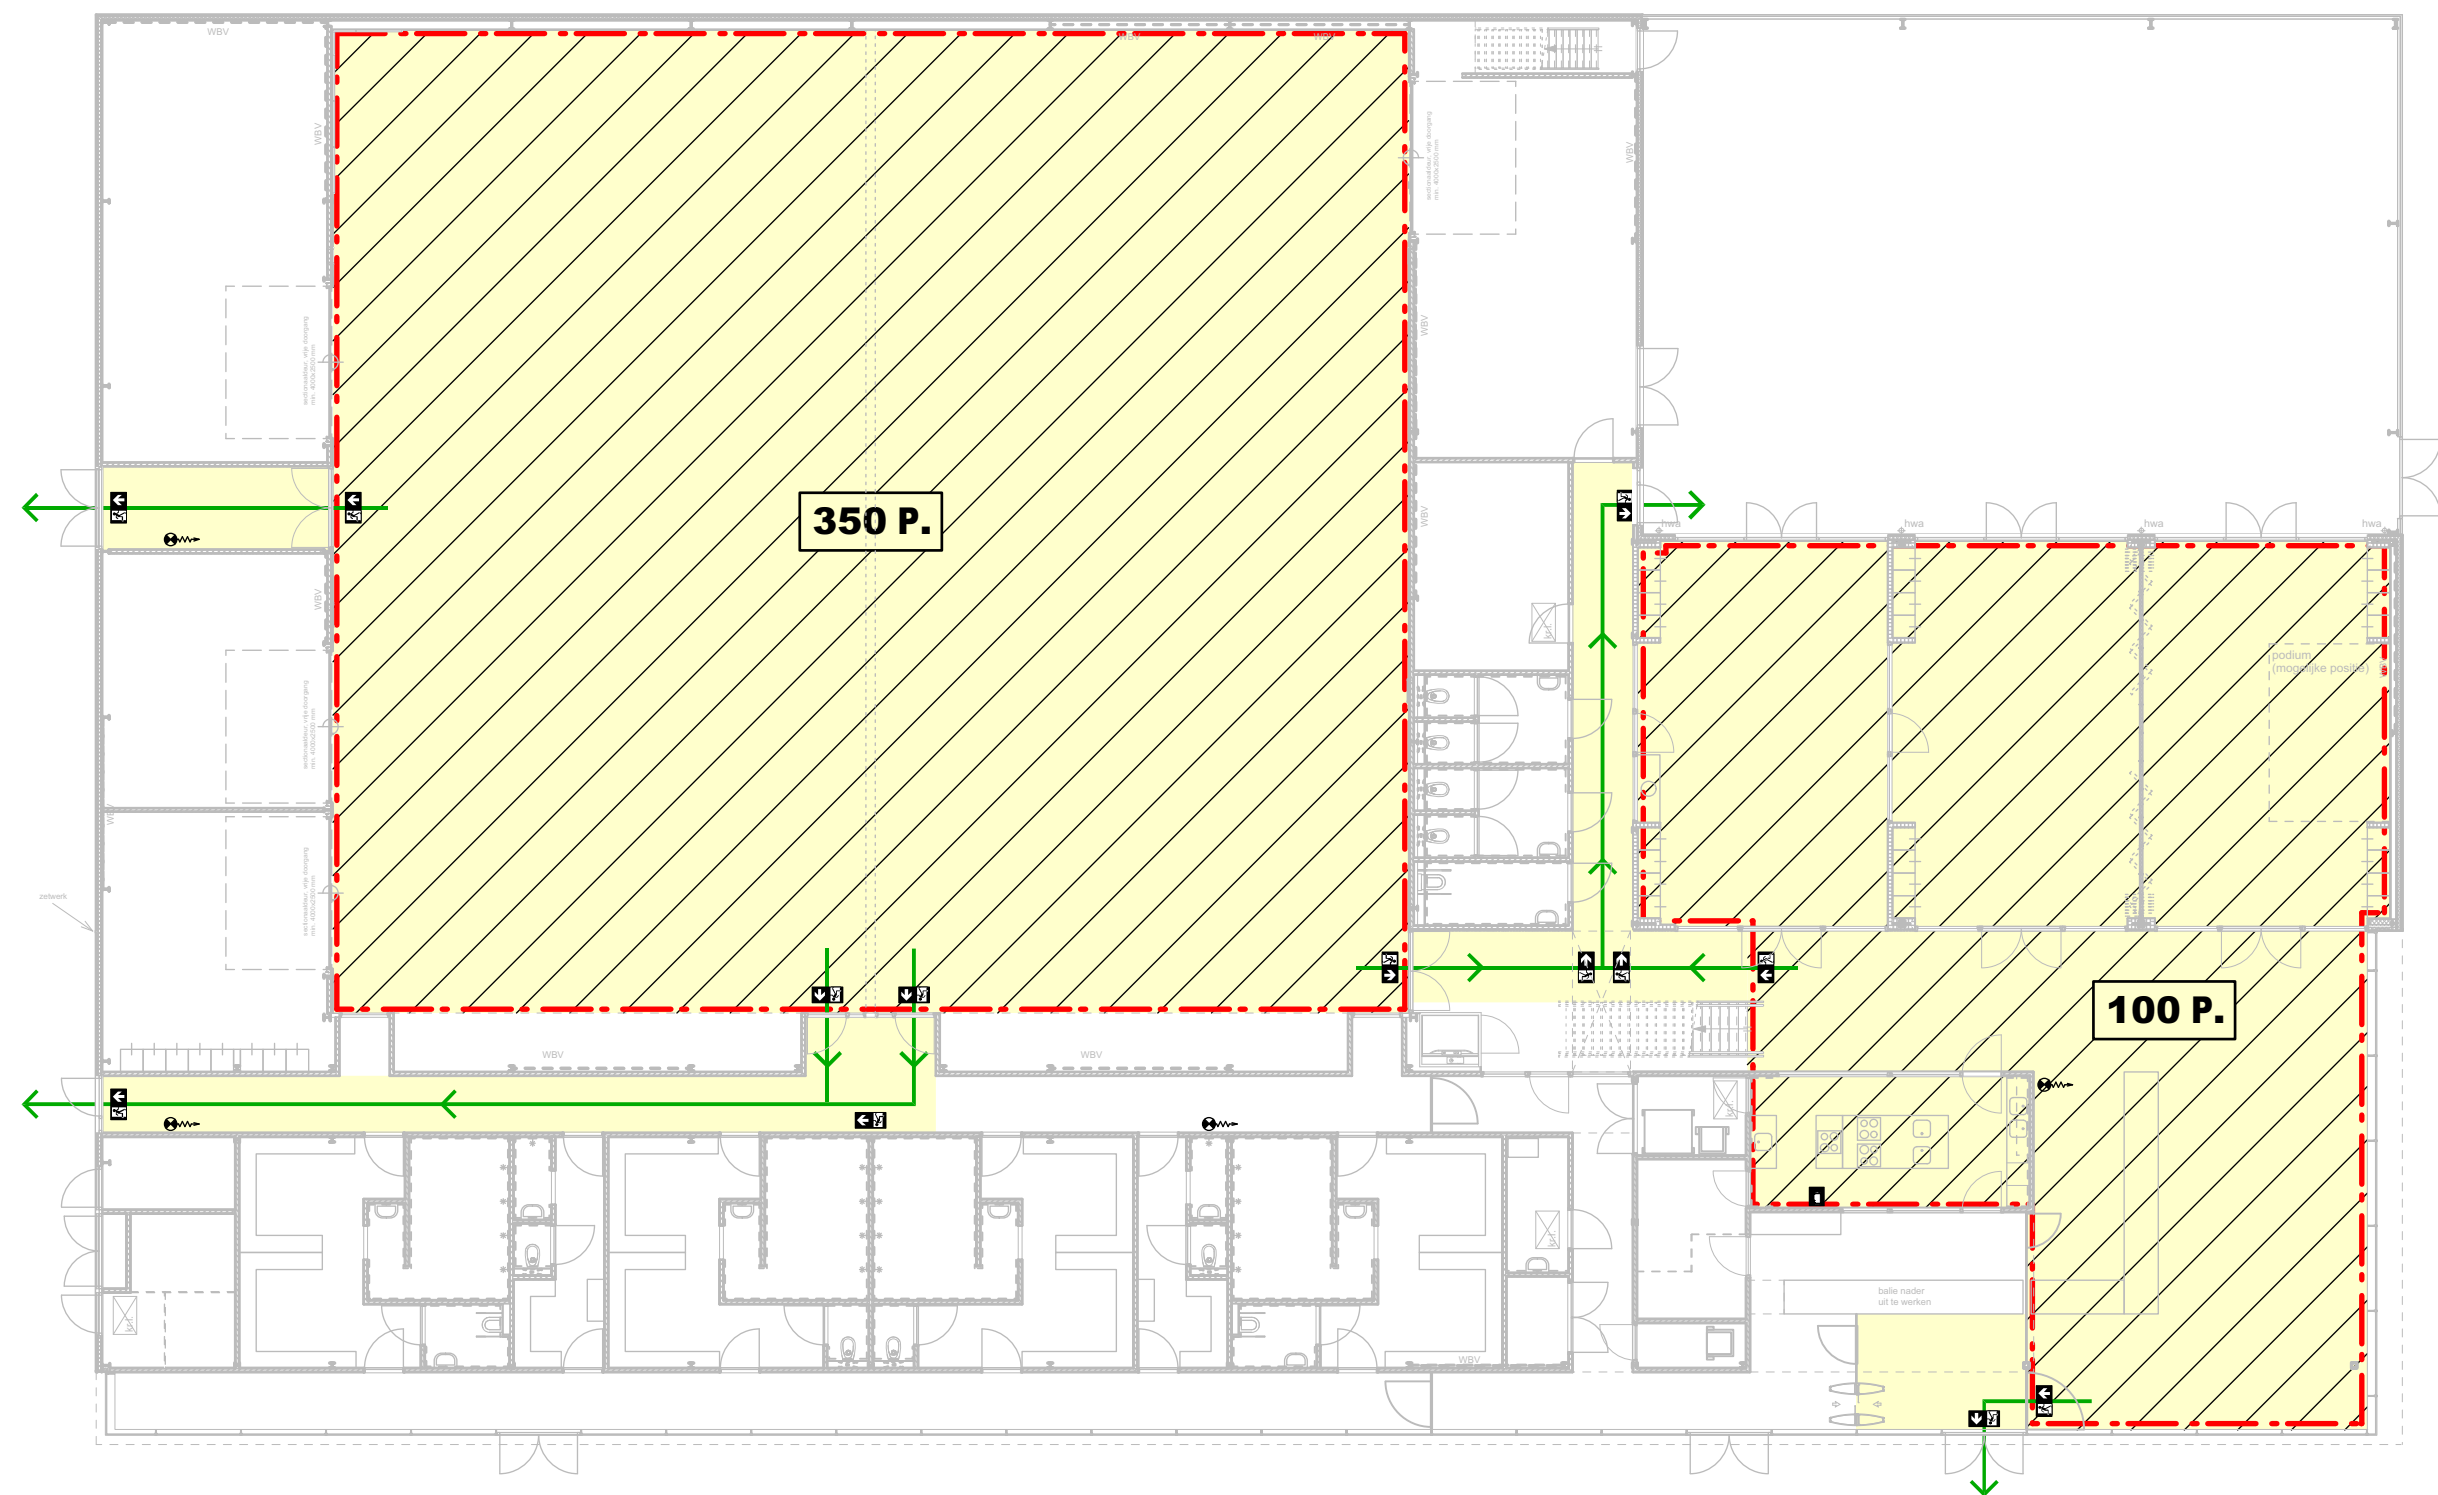

RENVOOI



- Verblijfsgebied
- Verblijfsruimte voor meer dan 75P.
- Voorzien van noodverlichting volgens Art. 6,3 Lid 1,
- Ruimten Conform Art. 6,3 Lid 3 komen hier niet voor.
- Aantal personen
- Vluchtroute uit betreffende verblijfsruimte



- Transparant aanduiding voor vluchtrichting rechtdoor of omhoog
- Transparant aanduiding voor richtingsverandering van de vluchtweg
- Brandslanghaspel
- poeder- / schuimblusser

WIND ARCHITECTEN ADVISEURS

WAA

De Opgang 2
Postbus 160
9200 AD Drachten
T (0512) 571 471
E info@waa.nu
I www.waa.nu

WERK	NIEUWBOUW WIJKSPORTVOORZIENINGEN PERNIS
BETREFT	BRAND VOORZIENINGEN BEGANE GROND
OPDRACHTGEVER	COLLEGE VAN B&W GEMEENTE ROTTERDAM
SCHAAL	1:200
DATUM	14-06-2016
GEWIJZIGD	

WERKNR: 150450 BLAD D-07a