




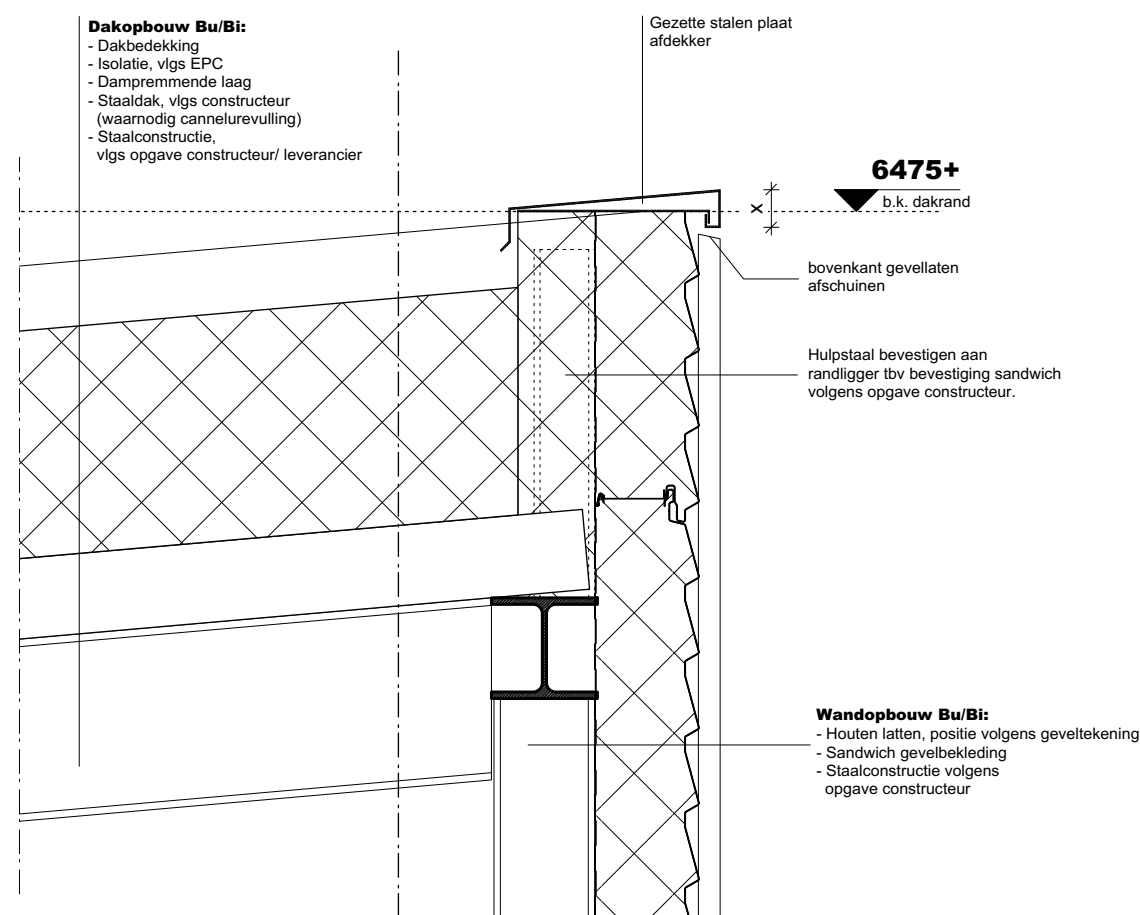


DETAIL 03

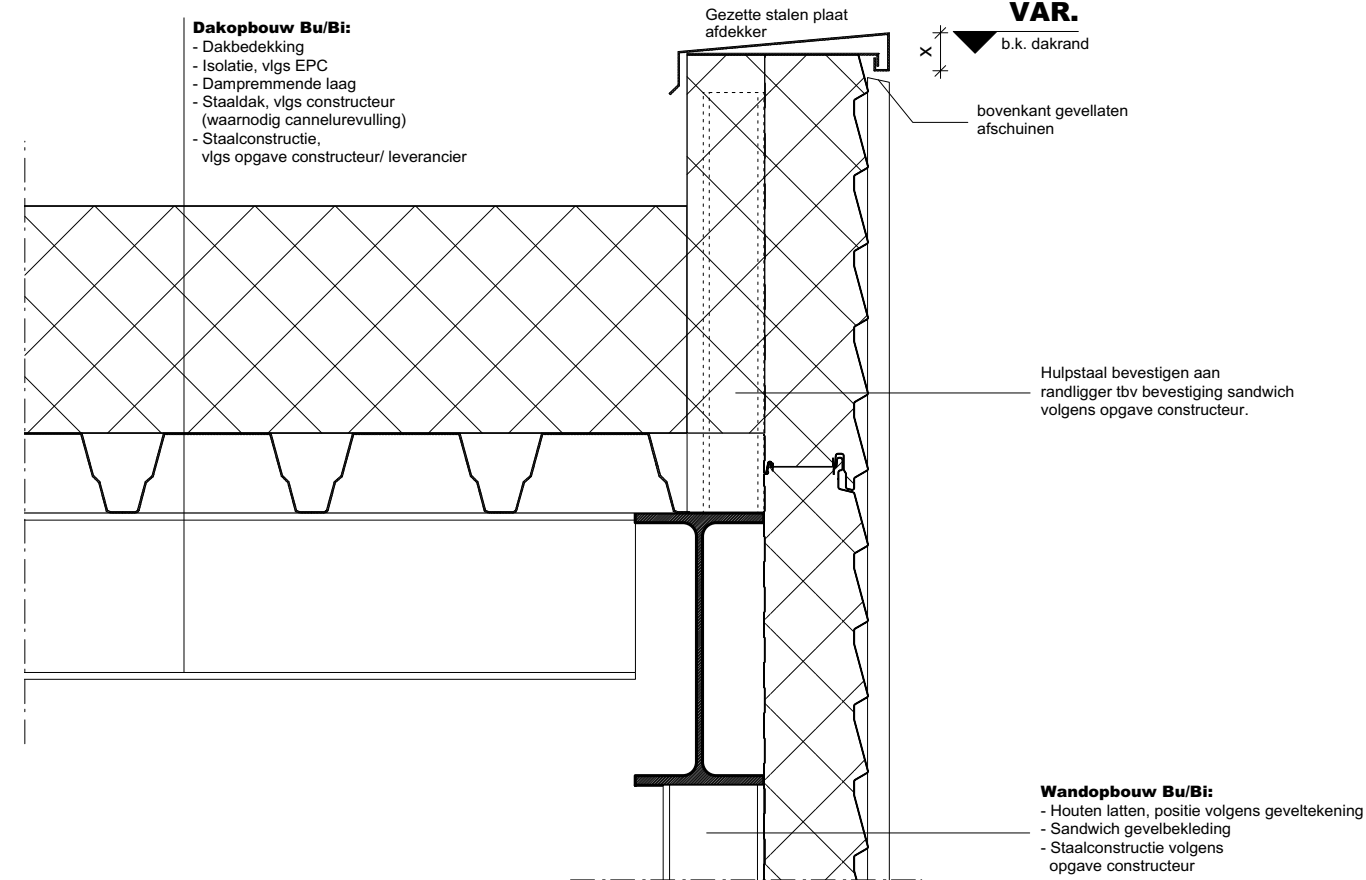


DETAIL 06

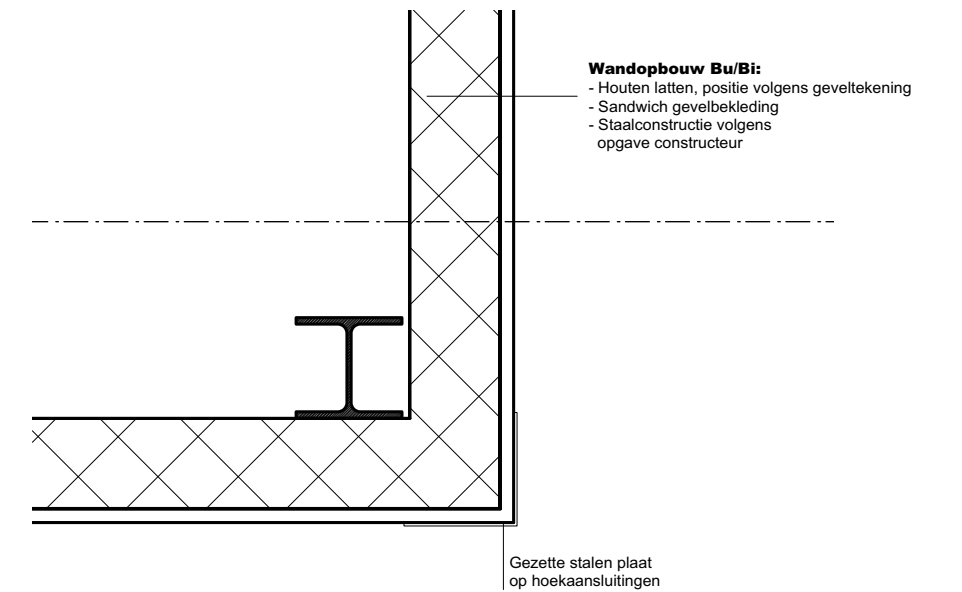


DETAIL 07

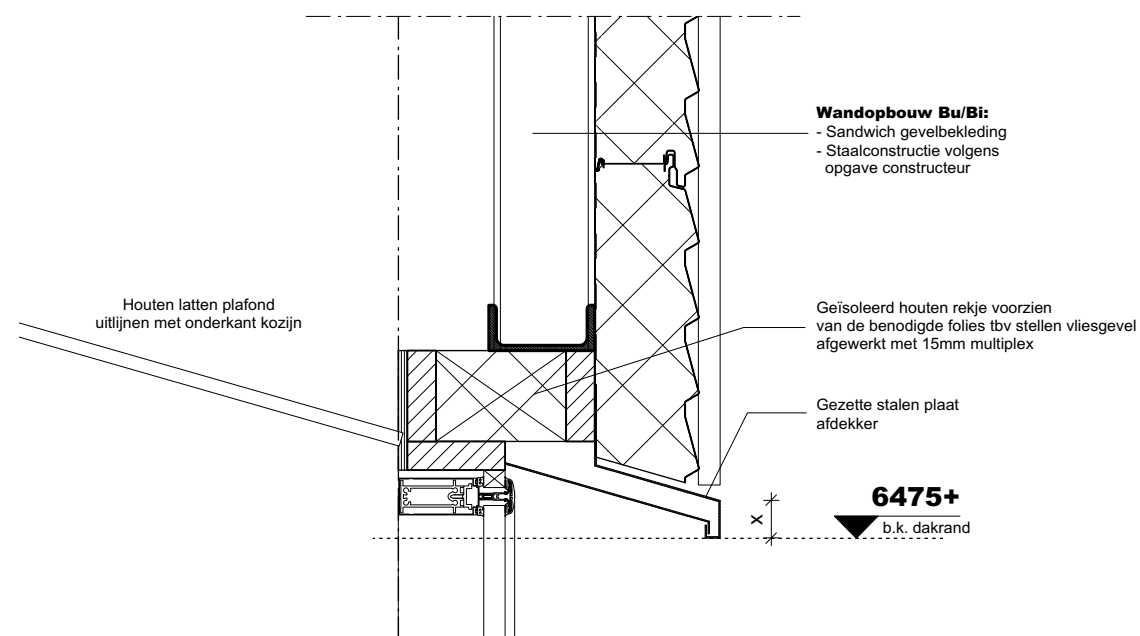


DETAIL 02

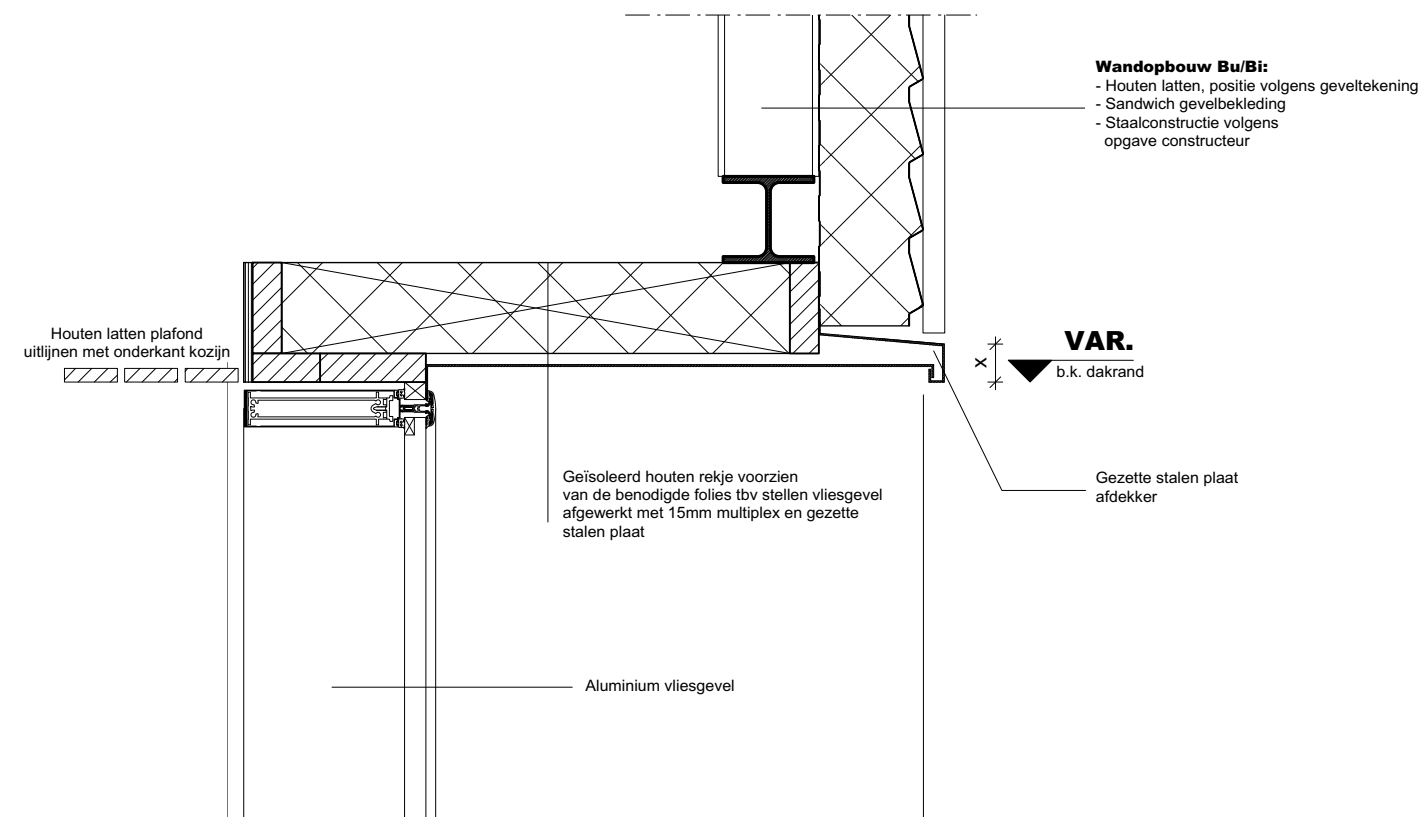

DETAIL 05

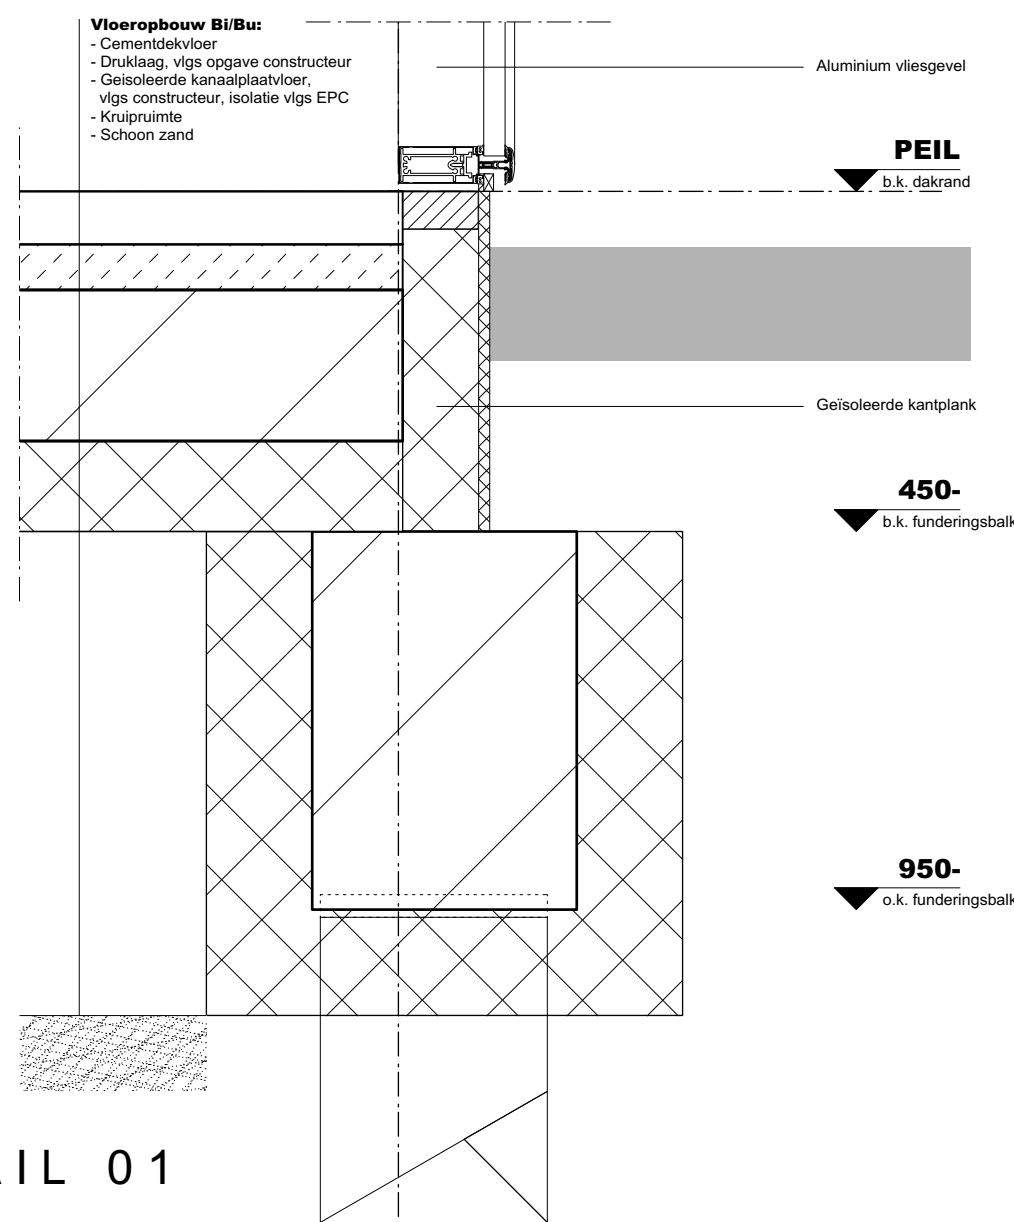

DETAIL 01

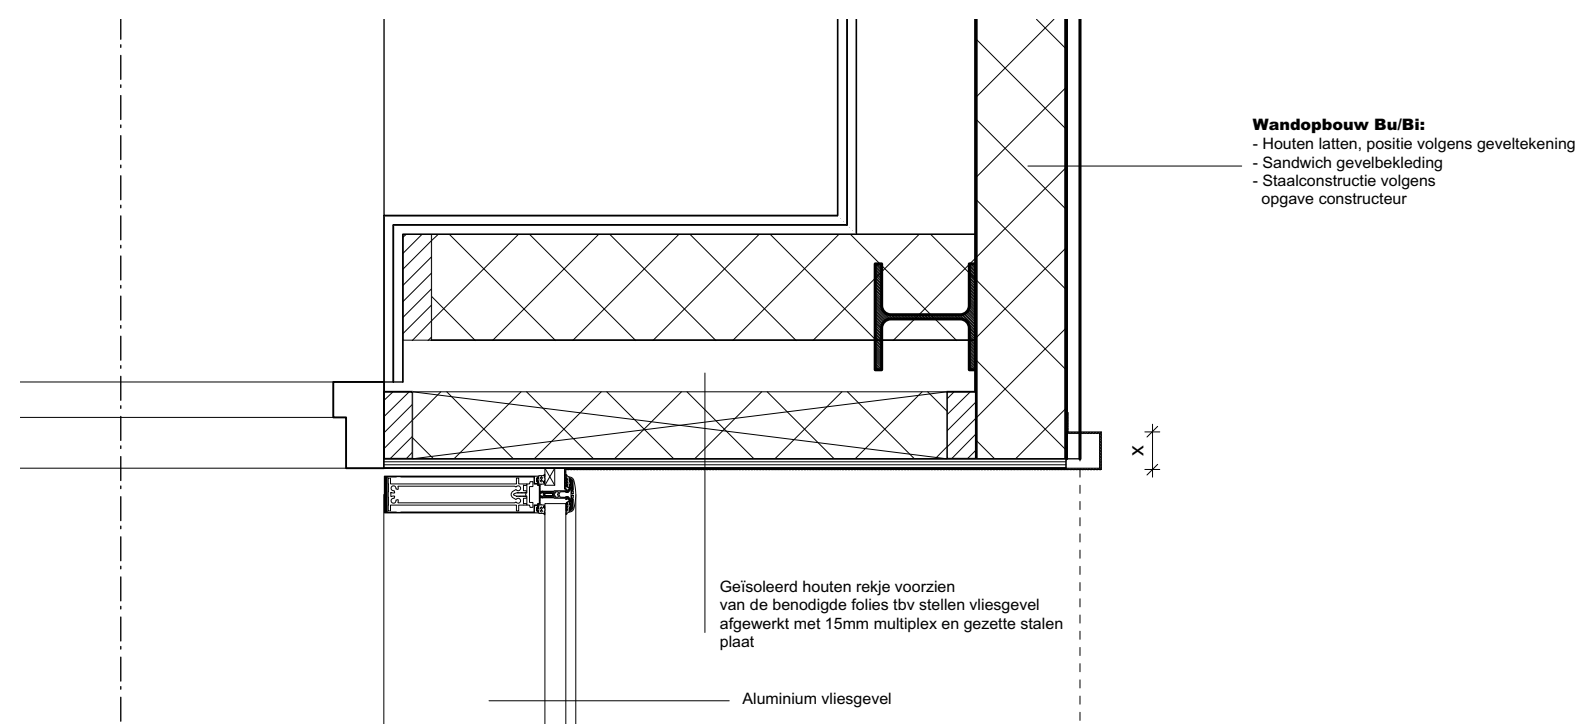

DETAIL 04

STATUS

DEFINITIEF

WERK

NIEUWBOUW
WIJKSPORTVOORZIEN.
PERNIS

OPDRACHTG. COLLEGE VAN B&W
GEMEENTE ROTTERDAM

BETREFT

DETAILLERING

SCHAAL 1:100

GETEKEND

DATUM 14-06-2016

GEWUJZIGD

PARAAF

A - G -
B - H -
C - I -
D - J -
E - K -
F - L -

WERKNR.

150450

BLAD

D - 11

ARCHITECT H. Tigchelaar MArch

WIND ARCHITECTEN ADVISEURS

WAA

De Opgang 2
Postbus 160
9200 AD Drachten

T (0512) 571 471
E info@waa.nu
I www.waa.nu