


N.A.P. 0

maatgevend hoogwater: N.A.P. 0,00

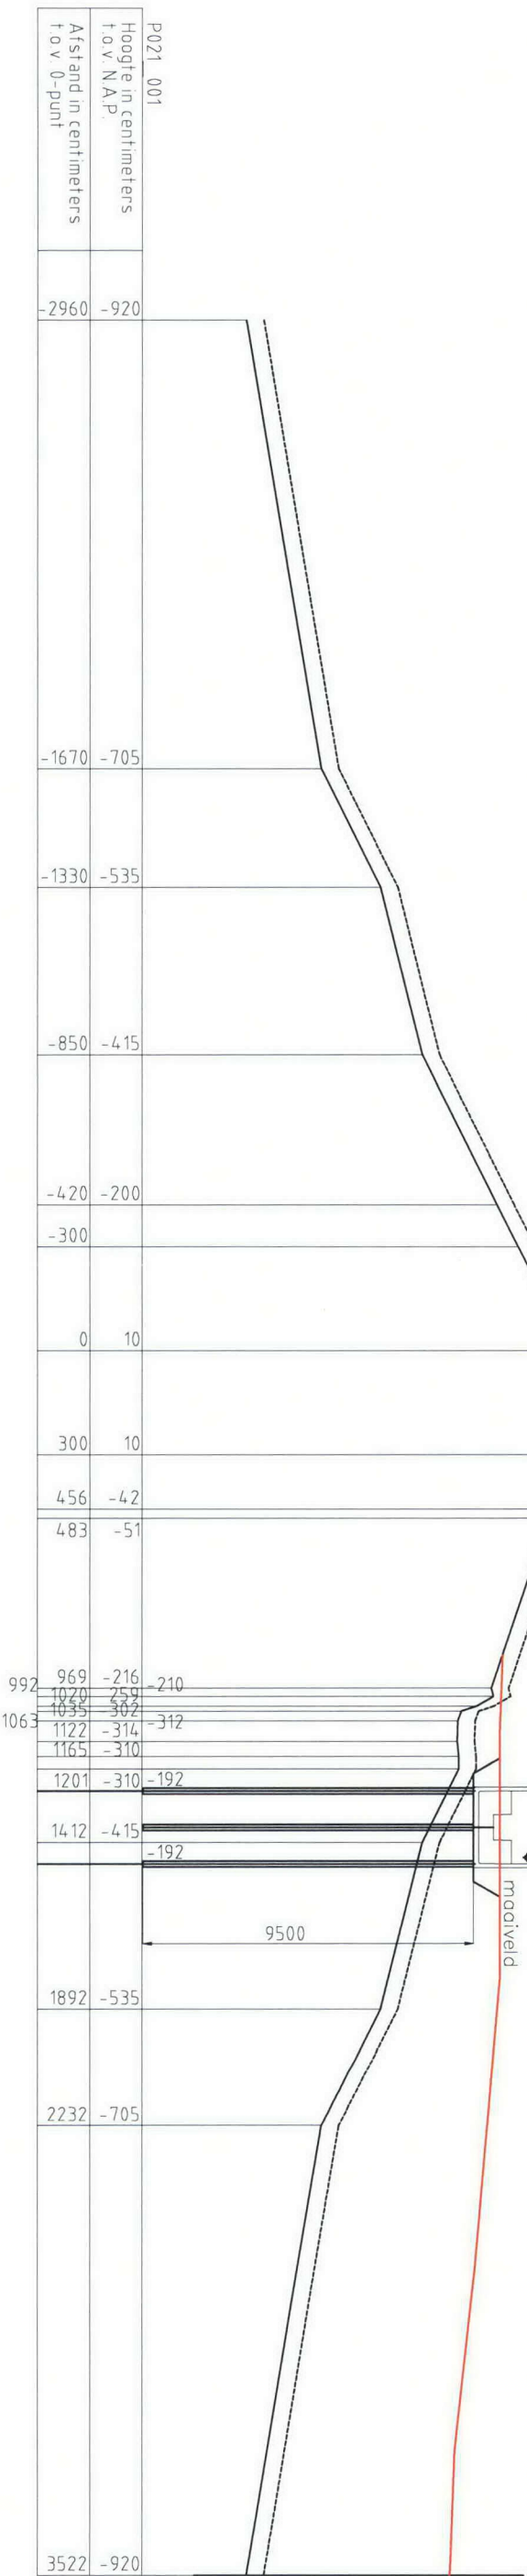

STEDIN

NET

Stedin Netbeheer B.V. regio Utrecht

UITVOERINGSSTEKENING

SCHAAL: 1:200    FORMAAT: A3

VERKLARING

— bestaande kabel/leiding

- - - geproject. kabel/leiding

-#-#- te verwijderen kabel/leiding

- V - te vervallen kabel/leiding

TEK: fvu    DAT: 16-08-2016

PV: v Selden    DAT: 16-08-2016

GEW:    DAT:

GEW:    DAT:

GEW:    DAT:

OPMERKINGEN

SO NUMMER

20068793

STEDIN NUMMER

OMSCHRIJVING

Dwarsprofiel Kernzone mbv Waternet onderlegger; P021-001

ADRES: Winkeldijk thv 19a

PLAATS: Abcoude

blad no. 01    van 01 bladen