


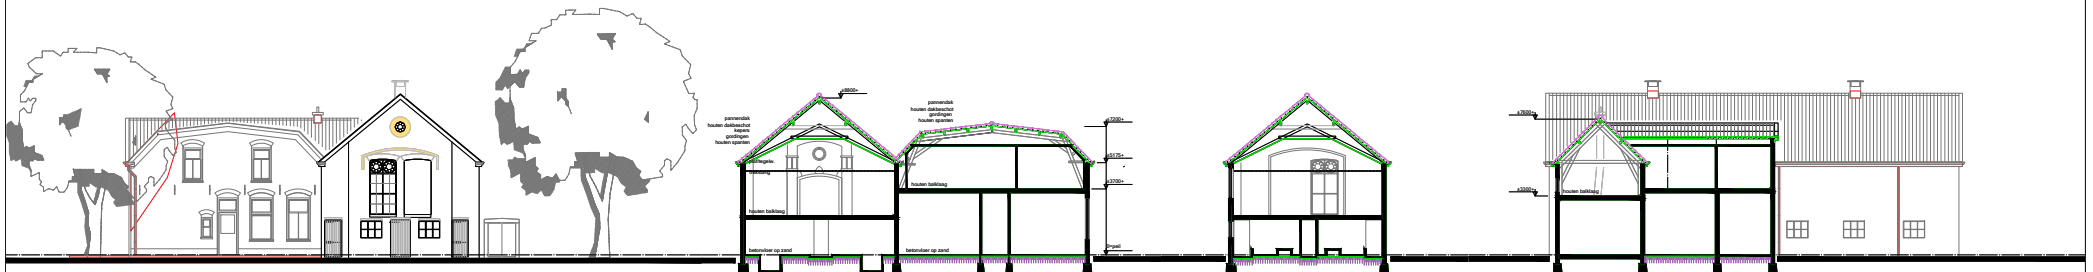

linker zijgevel

voorgevel

rechter zijgevel




achtergevel

doorsnede a-a

doorsnede b-b


doorsnede c-c

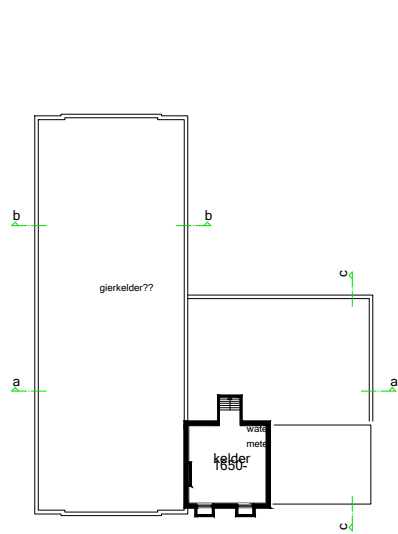


kelder



begane grond

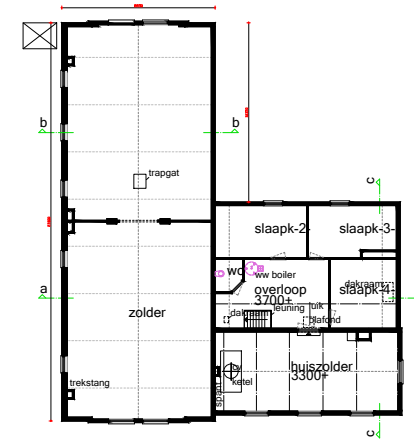

verdieping

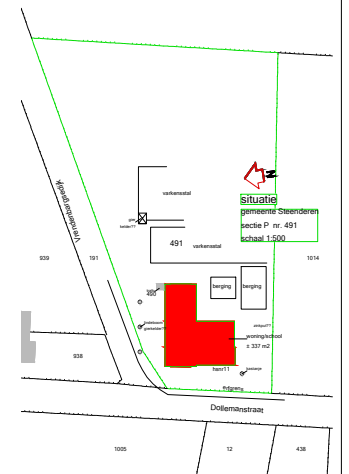

Verbouw oude school Dollemansstraat 11 te Baak
Houting
Bouwservice

<ul style="list-style-type: none"> ■ schaal: 1:200 ■ Project: AB ■ Gebruik: Wonen, Binn. Bouw ■ Oorsprong: bestaande situatie ■ Datum: 21-02-2016 ■ Geplaatst: C 	<ul style="list-style-type: none"> ■ Opdrachtgever: Gemeente Steenderen ■ Geplaatst: 1213 BA Baak ■ Projectnummer: 16002 ■ Blad: 00-01
--	--

Mail: info@houting.nl
 Web: www.houting.nl