


Riolering BG

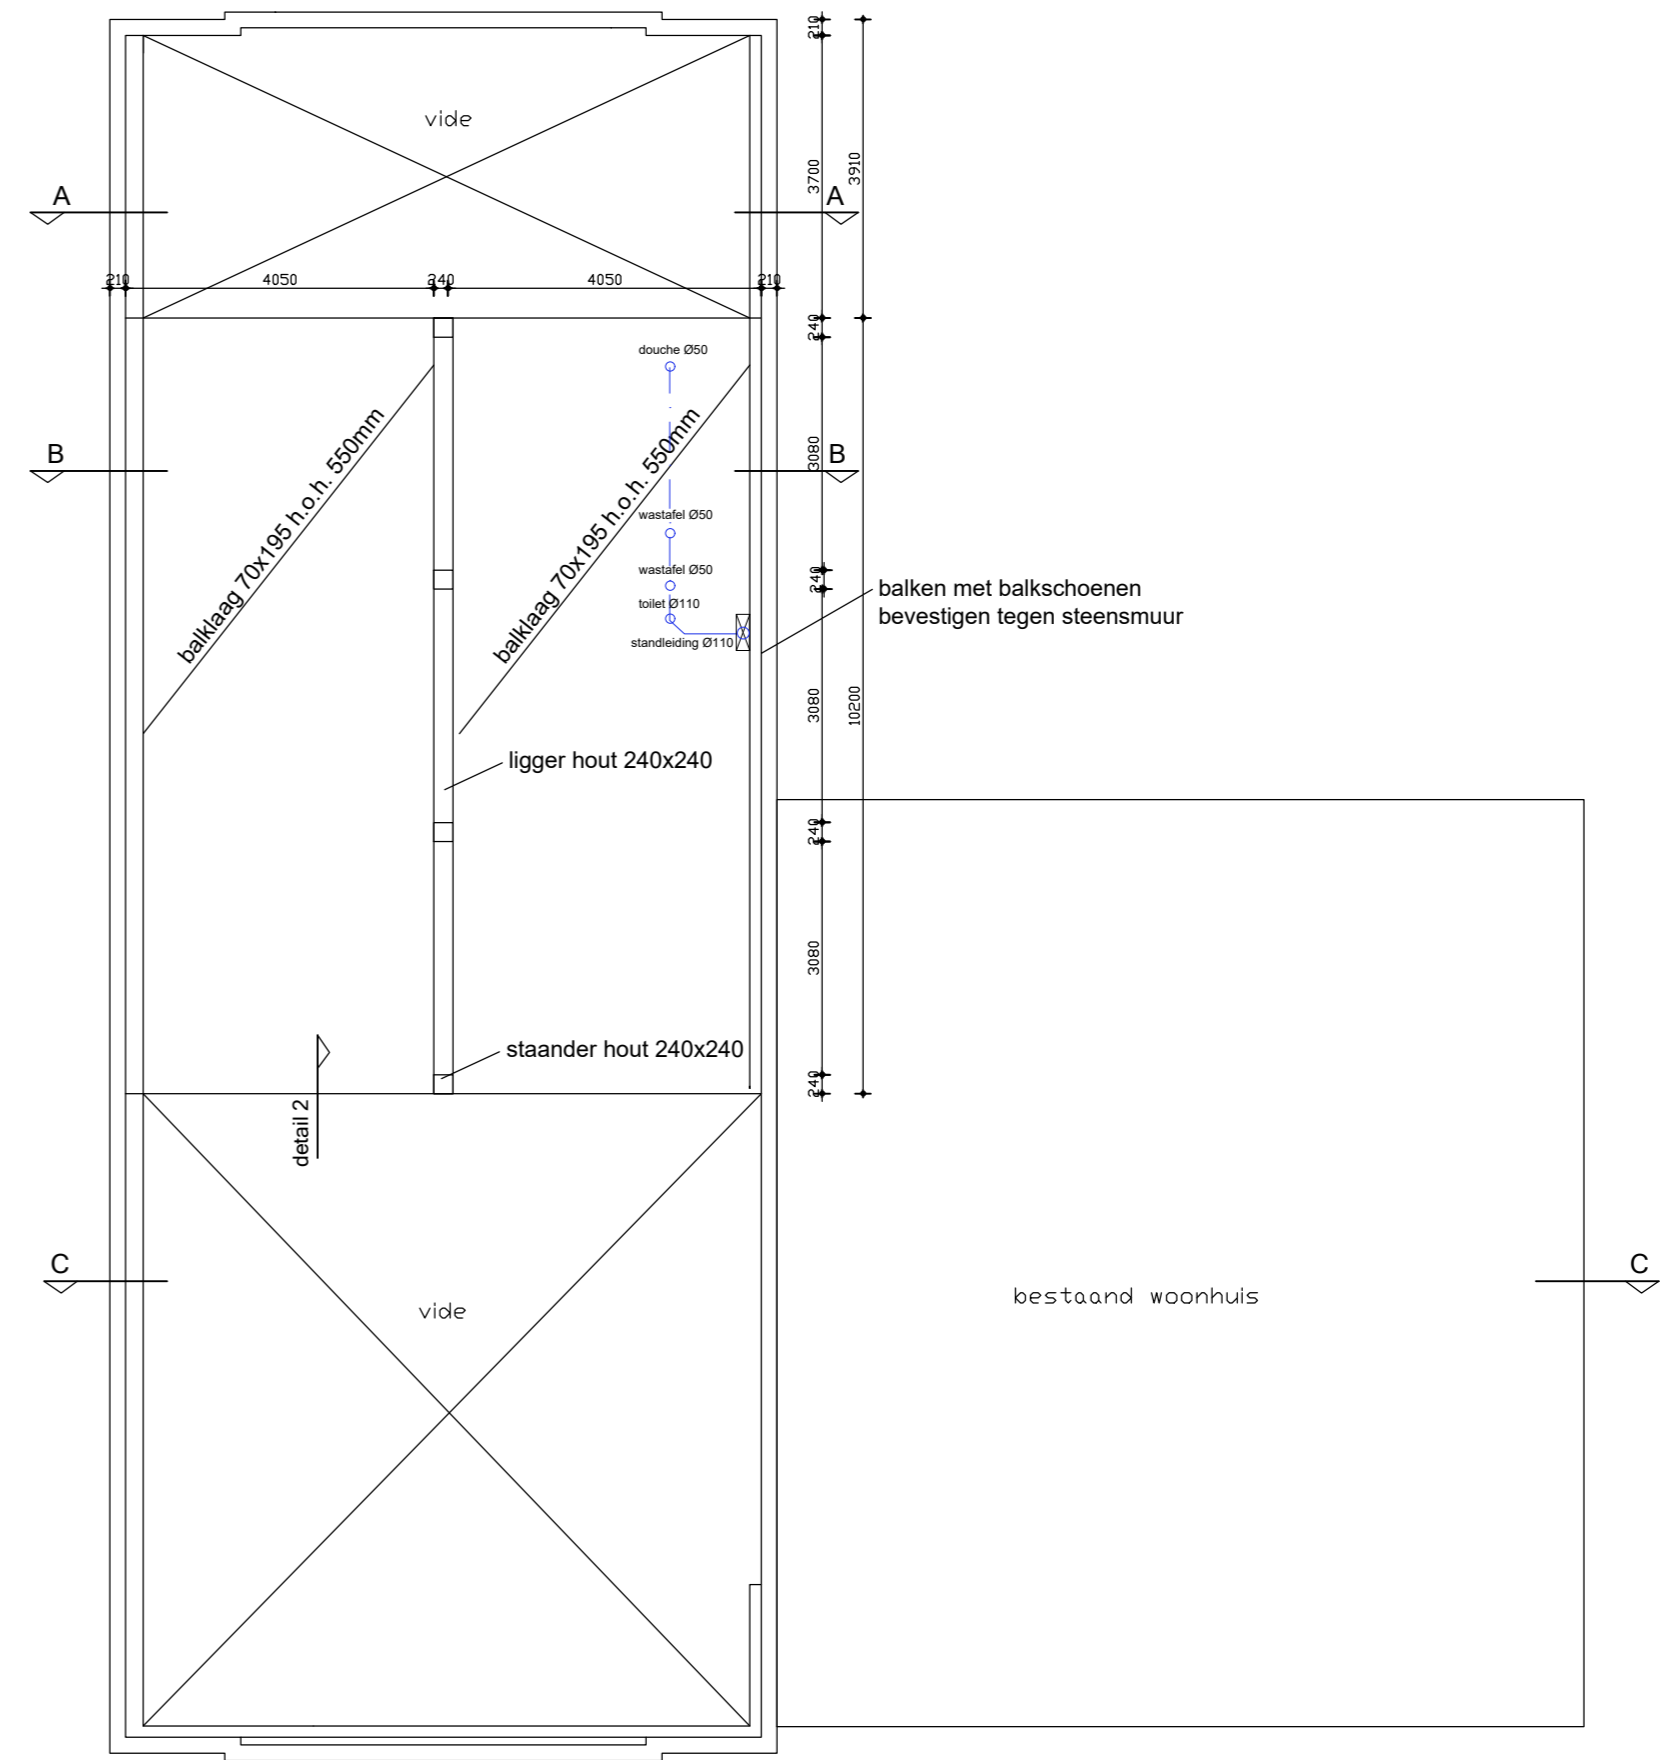

Verdiepingsvloer riolering

Verbouw oude school Dollemansstraat 11 te Baak

Houting
Bouwservice

Mail: timondenhousing@gmail.com
Web: www.houting-bouwservice.nl

- schaal: 1:100
- Formaat: A2
- Getekend: Timon den Houting
- Onderdeel: Riolering
- Datum: 9-3-2017
- Gewijzigd: a: -
b: -
c: -

- Opdrachtgever: Geert Megens
Dollemansstraat 11
7223 KH Baak
- Projectnummer: **16002**
- Blad: DO-01