



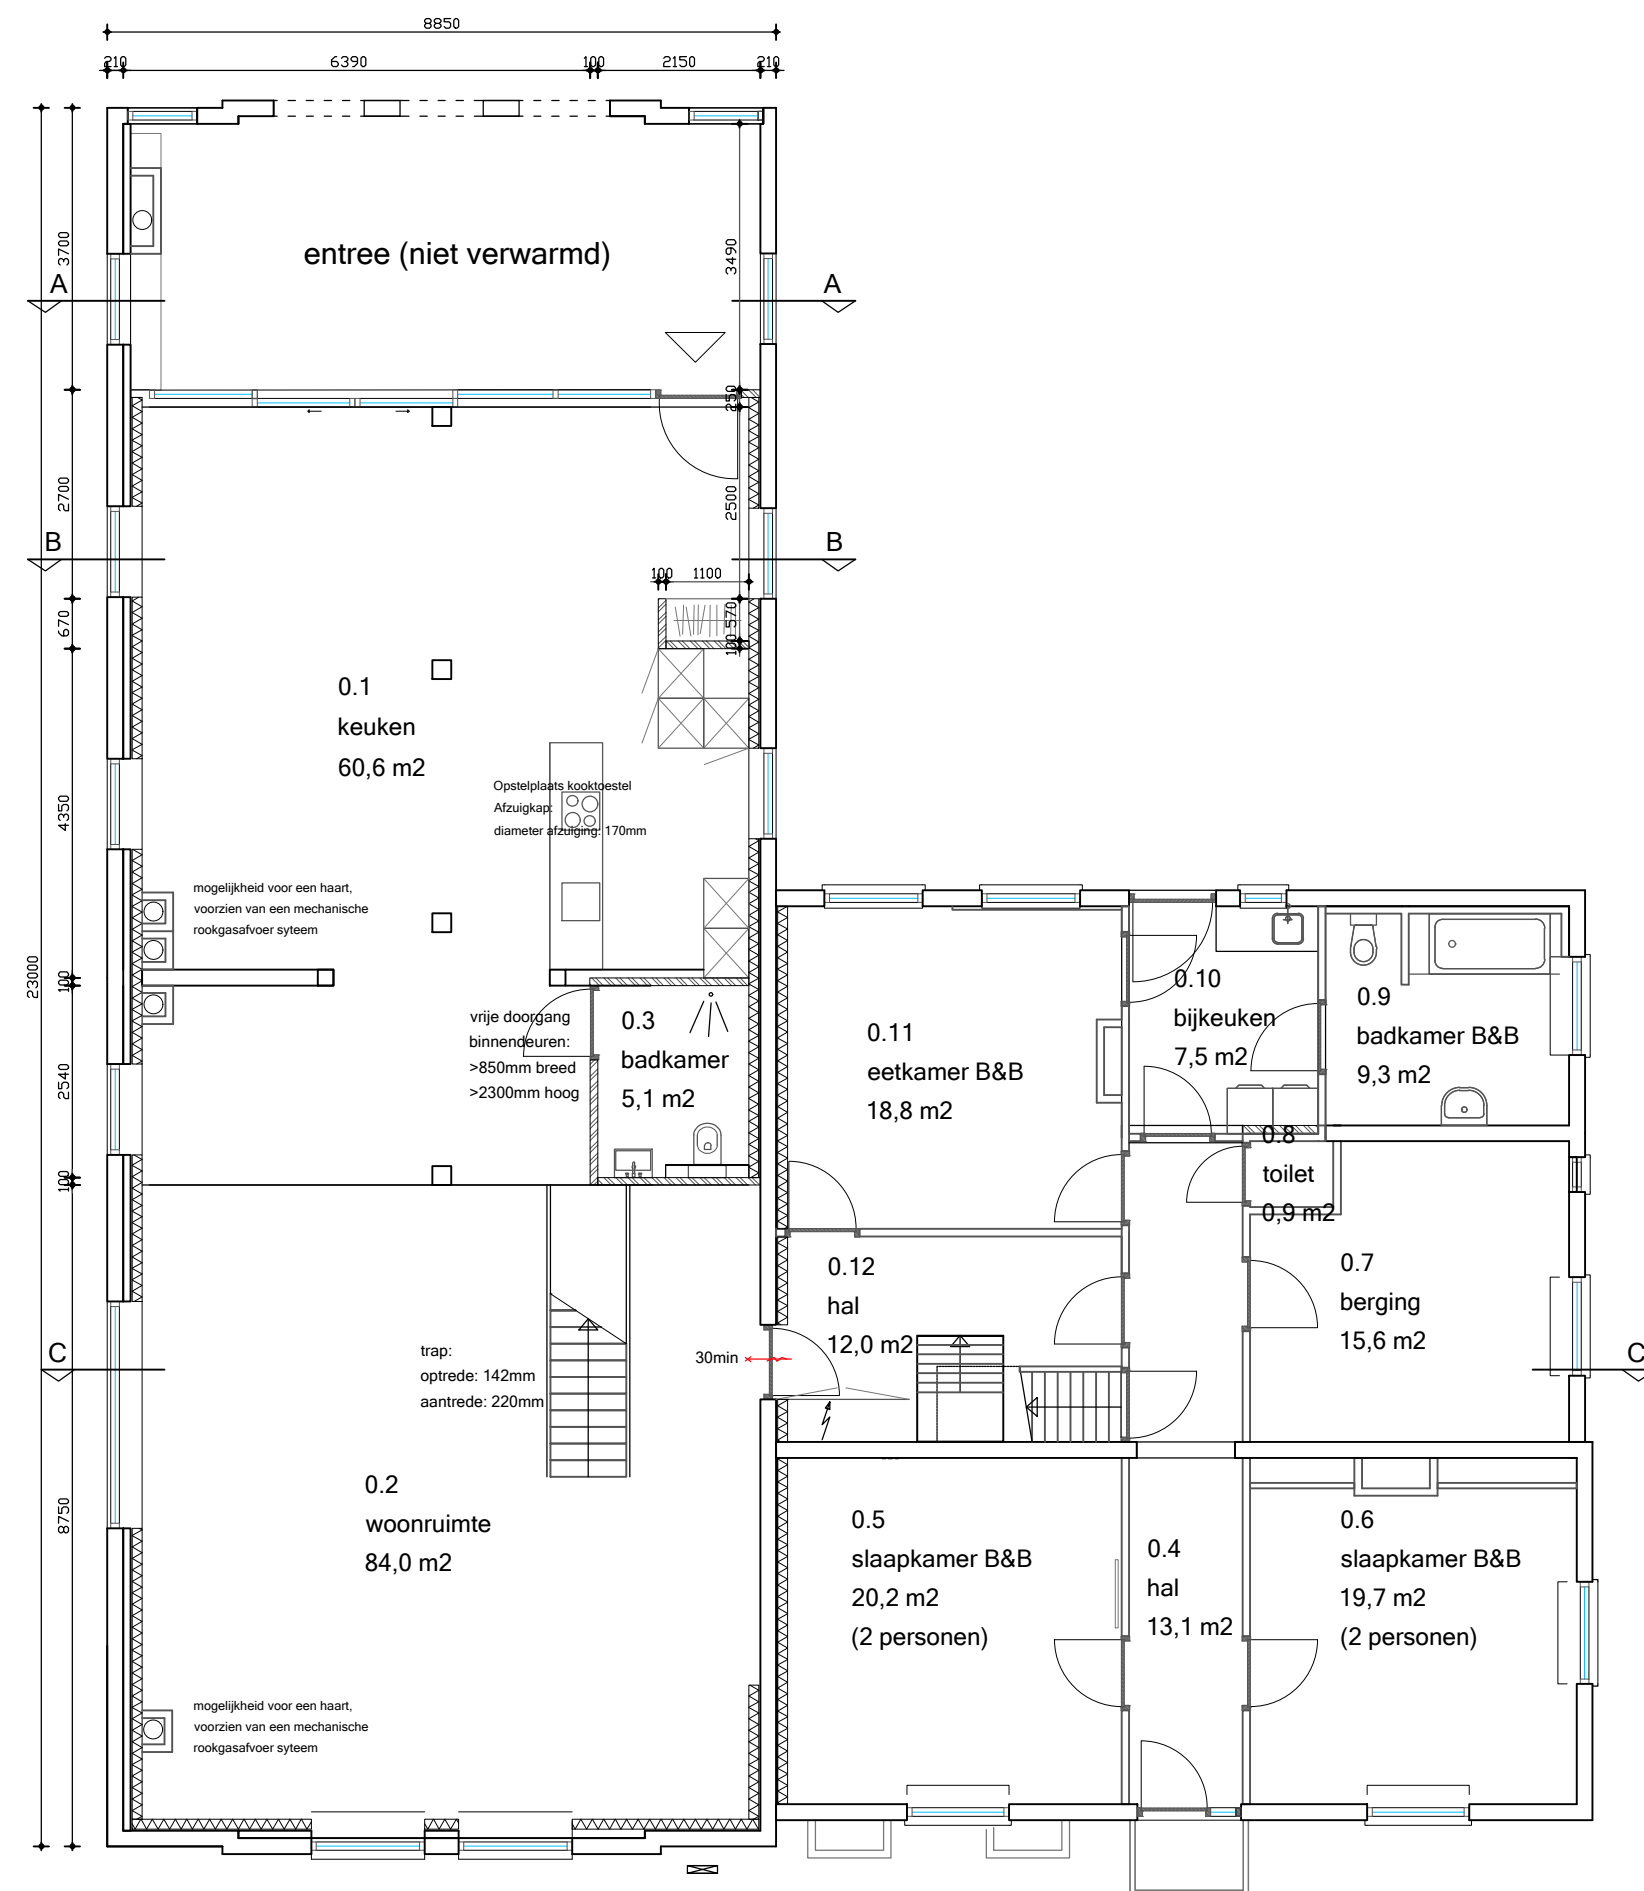

Begane grond

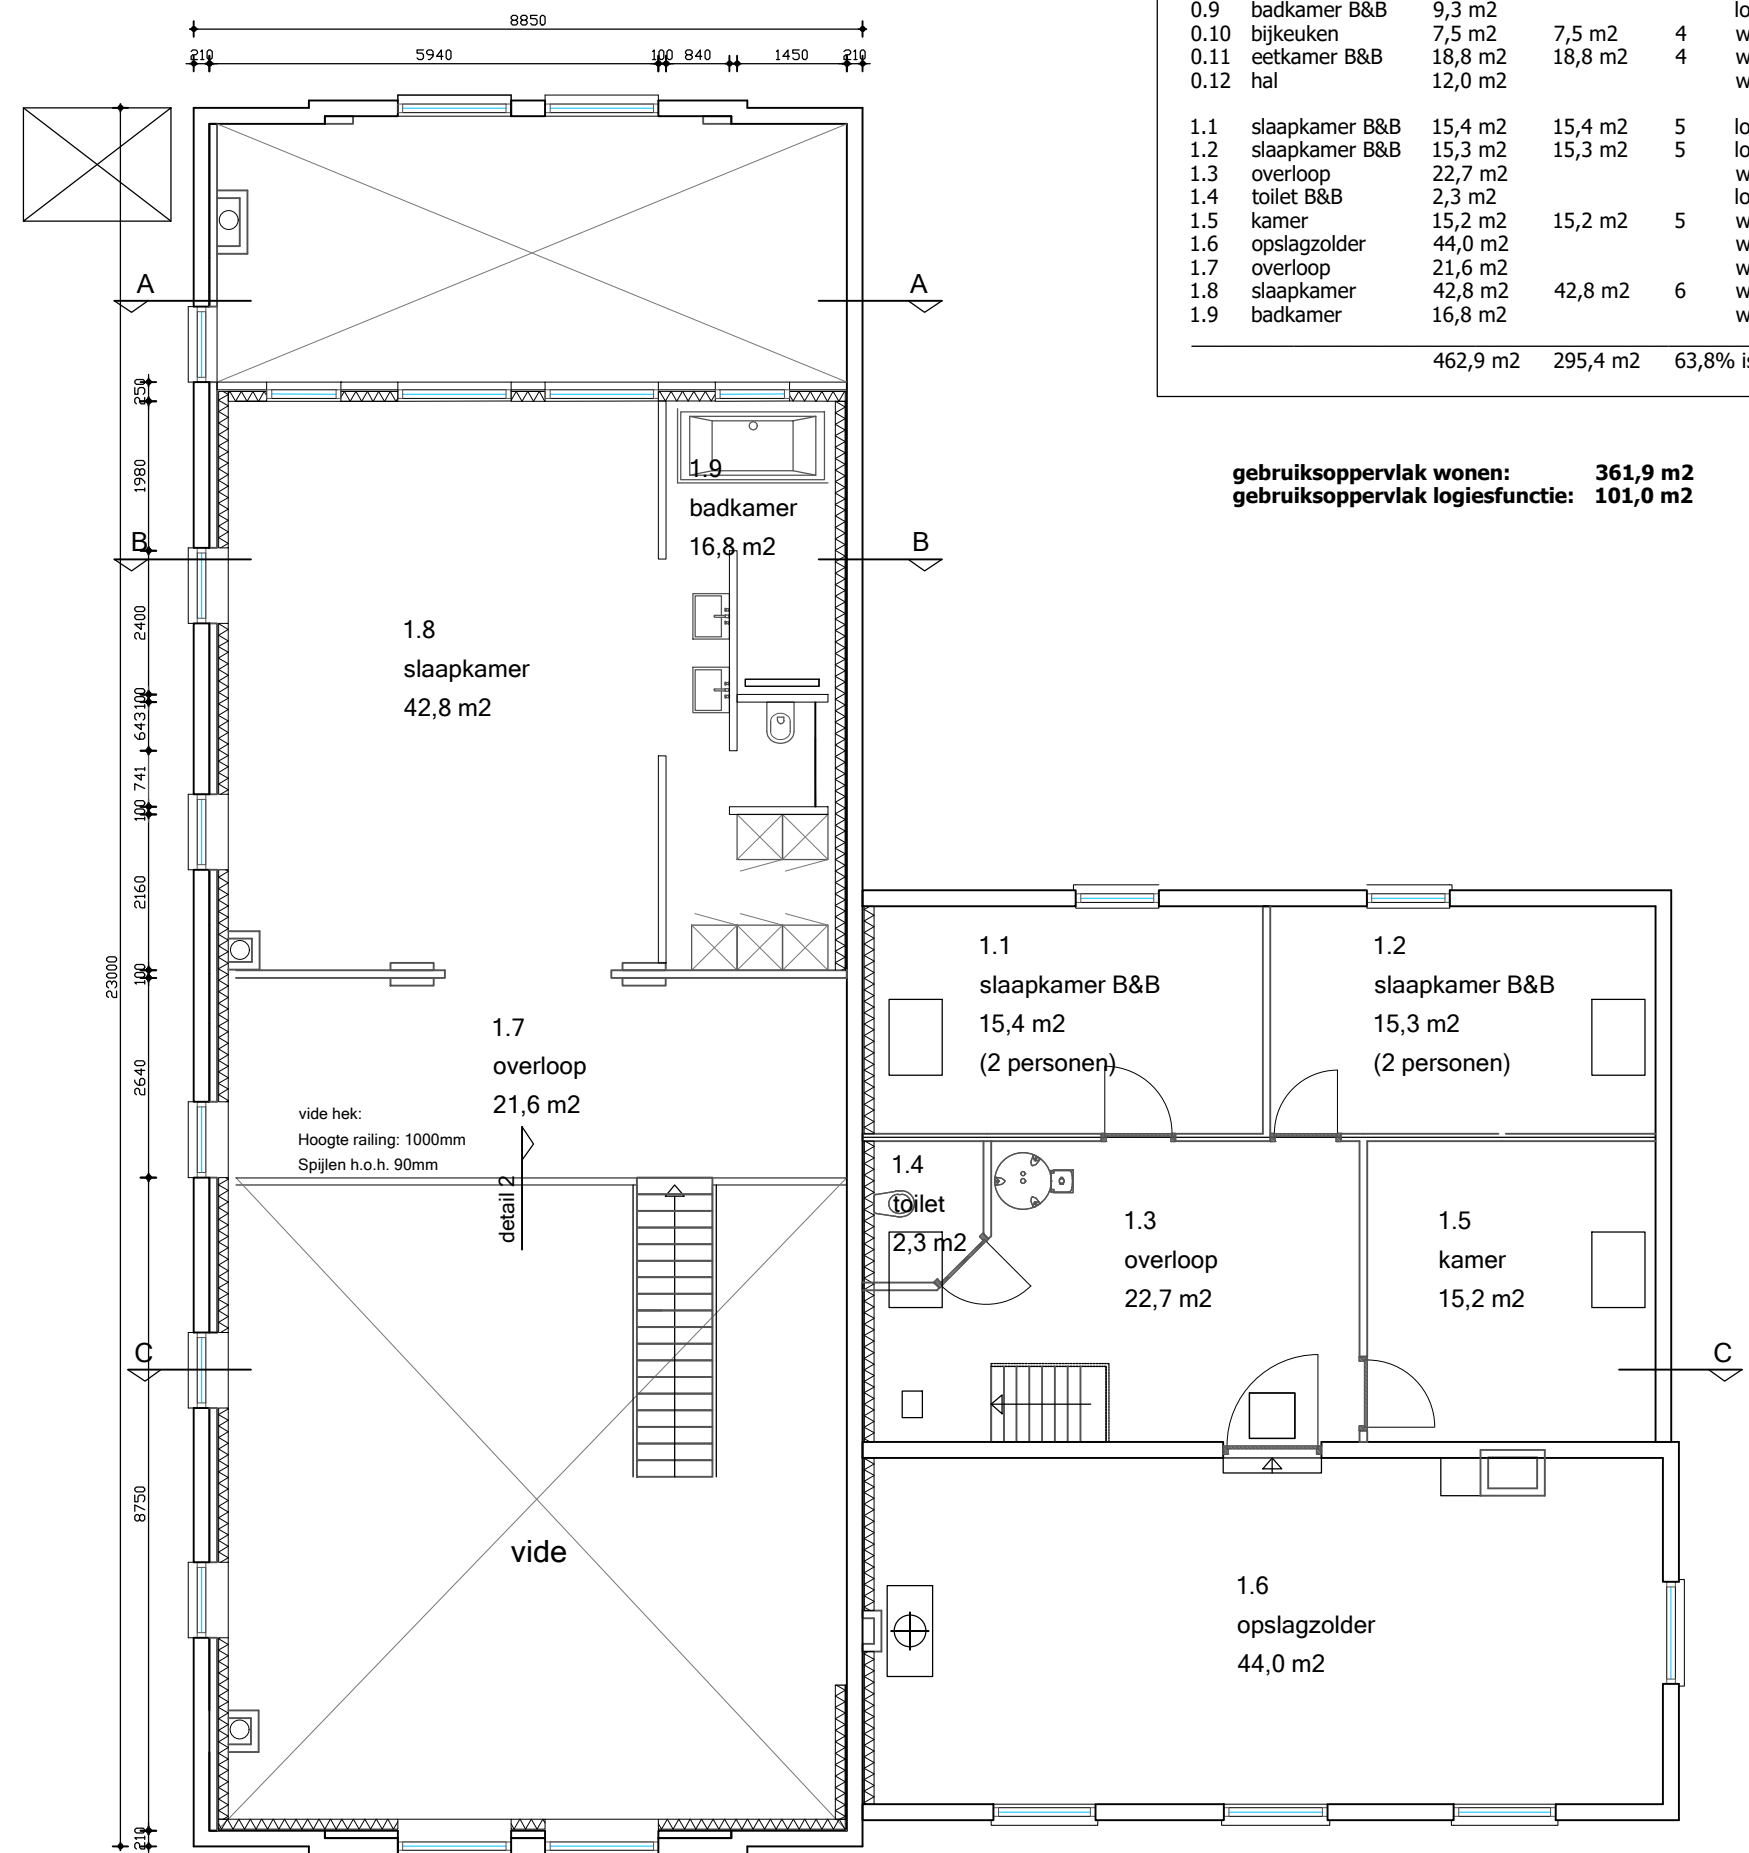

Eerste verdieping

Nr.	Ruimtenaam	GO	VR	VG	Gebruiksfunctie	Bouwbesluitbenaming
0.1	keuken	60,6 m2	60,6 m2	1	woonfunctie	verblijfsruimte
0.2	woonruimte	84,0 m2	84,0 m2	1	woonfunctie	verblijfsruimte
0.3	badkamer	5,1 m2			woonfunctie	badruimte
0.4	hal	13,1 m2			woonfunctie	verkeersruimte
0.5	slaapkamer B&B	20,2 m2	20,2 m2	2	logiesfunctie	verblijfsruimte
0.6	slaapkamer B&B	19,7 m2			logiesfunctie	verblijfsruimte
0.7	berging	15,6 m2	15,6 m2	3	woonfunctie	overige gebruiksruimte
0.8	toilet	0,9 m2			woonfunctie	toilet ruimte
0.9	badkamer B&B	9,3 m2			logiesfunctie	badruimte
0.10	bijkeuken	7,5 m2	7,5 m2	4	woonfunctie	verblijfsruimte
0.11	eetkamer B&B	18,8 m2	18,8 m2	4	woonfunctie	verblijfsruimte
0.12	hal	12,0 m2			woonfunctie	verkeersruimte
1.1	slaapkamer B&B	15,4 m2	15,4 m2	5	logiesfunctie	verblijfsruimte
1.2	slaapkamer B&B	15,3 m2	15,3 m2	5	logiesfunctie	verblijfsruimte
1.3	overloop	22,7 m2			woonfunctie	verkeersruimte
1.4	toilet B&B	2,3 m2			logiesfunctie	toilet ruimte
1.5	kamer	15,2 m2	15,2 m2	5	woonfunctie	verblijfsruimte
1.6	opslagzolder	44,0 m2			woonfunctie	overige gebruiksruimte
1.7	overloop	21,6 m2			woonfunctie	verkeersruimte
1.8	slaapkamer	42,8 m2	42,8 m2	6	woonfunctie	verblijfsruimte
1.9	badkamer	16,8 m2			woonfunctie	badruimte
		462,9 m2	295,4 m2	63,8%	is verblijfsgebied > 55% voldoet	

gebruiksoppervlak wonen: 361,9 m2
gebruiksoppervlak logiesfunctie: 101,0 m2

Verbouw oude school Dollemansstraat 11 te Baak

Houting
Bouwservice

Mail: timondenhousing@gmail.com
Web: www.houting-bouwservice.nl

■ schaal: 1:100
■ Formaat: A2
■ Getekend: Timon den Houting
■ Onderdeel: Bouwbesluit benamingen

■ Datum: 9-3-2017
■ Gewijzigd: a: -
b: -
c: -

■ Opdrachtgever:
Geert Megens
Dollemansstraat 11
7223 KH Baak

■ Projectnummer:
16002

■ Blad: DO-01