



Sint-Janstraat

Kenmerk AS17/05589
Corsanummer 17/0016160

De directeur van cluster **Stadsontwikkeling**,

overwegende,

- dat in de Sint-Janstraat sprake is van een smalle rijbaan;
- dat door ter plaatse geparkeerde voertuigen grote voertuigen de bocht vanuit de naastgelegen 1^e, 2^e en 3^e Sint-Janshof niet of nauwelijks kunnen nemen;
- dat deze situatie in het kader van een goede bereikbaarheid en een goede verkeersafwikkeling ongewenst is;
- dat het noodzakelijk is om ter voorkoming van deze hinder een parkeerverbod in te stellen;
- dat het voorkomen van de door geparkeerde voertuigen veroorzaakte hinder in deze zwaarder weegt dan de eventuele overlast die deze maatregel met zich mee zou kunnen brengen;
- dat de maatregelen, gelet op artikel 2 van de Wegenverkeerswet 1994 (Wvw, besluit van 21 april 1994, Staatsblad (Stb.) 1994, 475, zoals nadien gewijzigd), strekken tot:
 - het in stand houden van de weg en het waarborgen van de bruikbaarheid daarvan;
 - het verzekeren van de veiligheid op de weg;
 - het beschermen van weggebruikers en passagiers;
- dat de weg onder beheer is van de gemeente Rotterdam;
- dat het verkeersbesluit ter advies aan de gebiedscommissie Centrum is voorgelegd en dat de gebiedscommissie Centrum afziet van zijn adviesrecht als bedoeld in artikel 27 Verordening op de gebiedscommissies 2014 jo. Bijlage 1 Verordening op de gebiedscommissies 2014, nummer 4 Buitenruimte onder punt 07 of zoals nadien gewijzigd (gemeenteblad 2013-96 of zoals nadien gewijzigd);
- dat in het kader van artikel 24 sub a. van het Besluit Administratieve Bepalingen inzake het Wegverkeer (BABW, besluit van 26 juli 1990, Stb. 1990, 460, of zoals nadien gewijzigd) overleg heeft plaats gevonden met de Politie, eenheid Rotterdam;

gelet op artikel 18 aanhef en onder d. van de Wegenverkeerswet 1994 (Staatsblad 1994, nr. 475, zoals nadien gewijzigd), het bepaalde in het Reglement verkeersregels en verkeerstekens 1990 en het Besluit Administratieve Bepalingen inzake het Wegverkeer en daartoe bevoegd krachtens door het college van Burgemeester en Wethouders verleend mandaat in het Besluit mandaat, volmacht en machtiging Rotterdam 2016 (gemeenteblad 2016-6556, zoals nadien gewijzigd);

BESLUIT:

namens het college van Burgemeester en Wethouders van de gemeente Rotterdam,

Tot het instellen van een parkeerverbod, door het aanbrengen van een gele onderbroken streep zoals bedoeld in artikel 24, lid 1 onder e. van het Reglement Verkeersregels en Verkeerstekens 1990, op de; Sint-Janstraat, het gedeelte ter hoogte van de 1^e Sint-Janshof en tussen de 2^e en 3^e Sint-Janshof, zoals aangegeven op bijgaande tekening TKO;

De directeur van Cluster Stadsbeheer wordt belast met de uitvoering van dit besluit.

Dit besluit wordt zowel in de Staatcourant als op de voor de gemeente gebruikelijke wijze gepubliceerd.

Rotterdam, 24 maart 2017

Namens het college van Burgemeester en Wethouders
de directeur van het cluster Stadsontwikkeling,
voor deze, het hoofd Verkeer en Vervoer,

S.M. Leijten-Adams

Belanghebbenden kunnen tegen dit besluit binnen zes weken na datum van publicatie in de Staatscourant, een bezwaarschrift indienen bij het college van burgemeester en wethouders.

Dit bezwaarschrift moet ondertekend zijn en moet ten minste bevatten:



- naam en adres van de indiener
- datum bezwaarschrift
- de gronden van het bezwaar
- een omschrijving van het besluit waartegen het bezwaar zich richt.

Het bezwaarschrift moet worden gezonden naar:

Het college van burgemeester en wethouders,
t.a.v. de Algemene Bezwaarschriftencommissie, postbus 1011, 3000 BA te ROTTERDAM.
Faxnummer Algemene Bezwaarschriftencommissie: (010) 2676300.

U kunt uw bezwaarschrift ook digitaal indienen op: www.rotterdam.nl/bezwaar

U kunt, indien u een bezwaarschrift bij het college heeft ingediend, een verzoek om voorlopige voorziening (o.a. schorsing) indienen bij: Rechtbank Rotterdam, sector Bestuursrecht, postbus 50951, 3007 BM te ROTTERDAM.
Voor een dergelijk verzoek is griffiegeld verschuldigd.

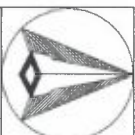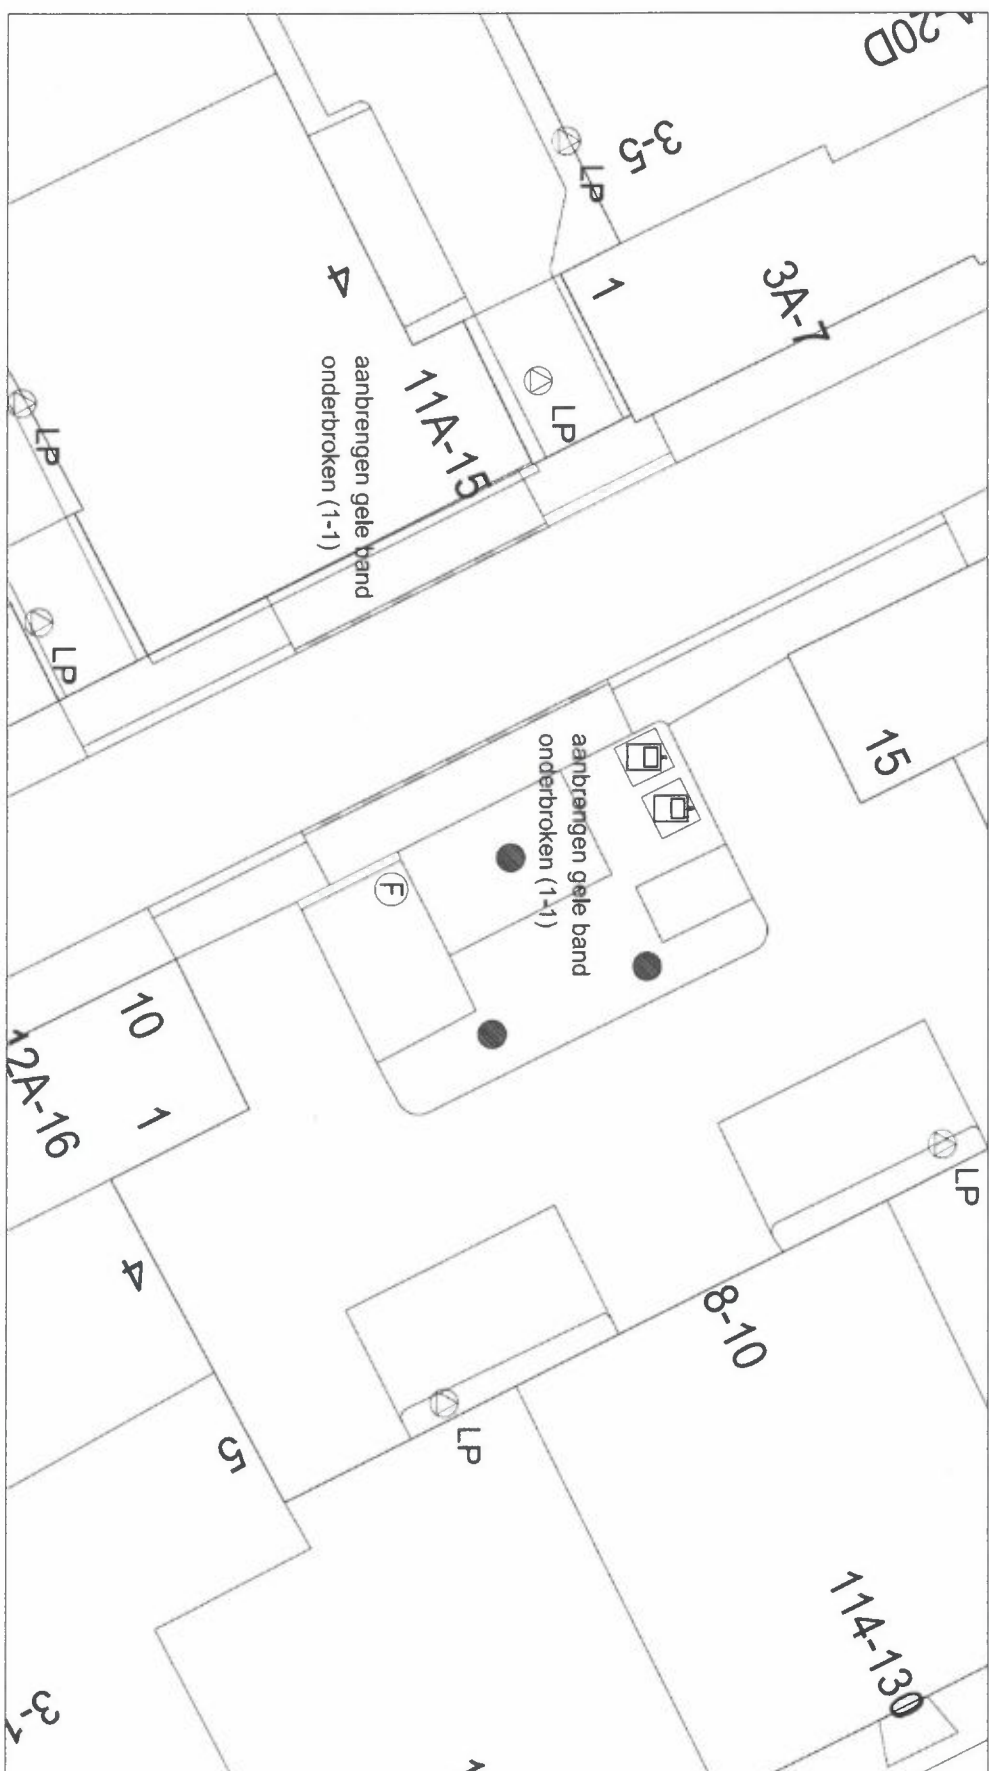

Schaal: 1:200
Verkeersdetail:

Ja / Nee

Sint-Janstraat
Aanbrengen gele band
ontwerp afdeling Verkeer en Vervoer



Gemeente Rotterdam
Stadsontwikkeling
Afdeling Verkeer en Vervoer

Deelgemeente:
Bestandsnaam:

Buurt:

TE - 15 / —

