


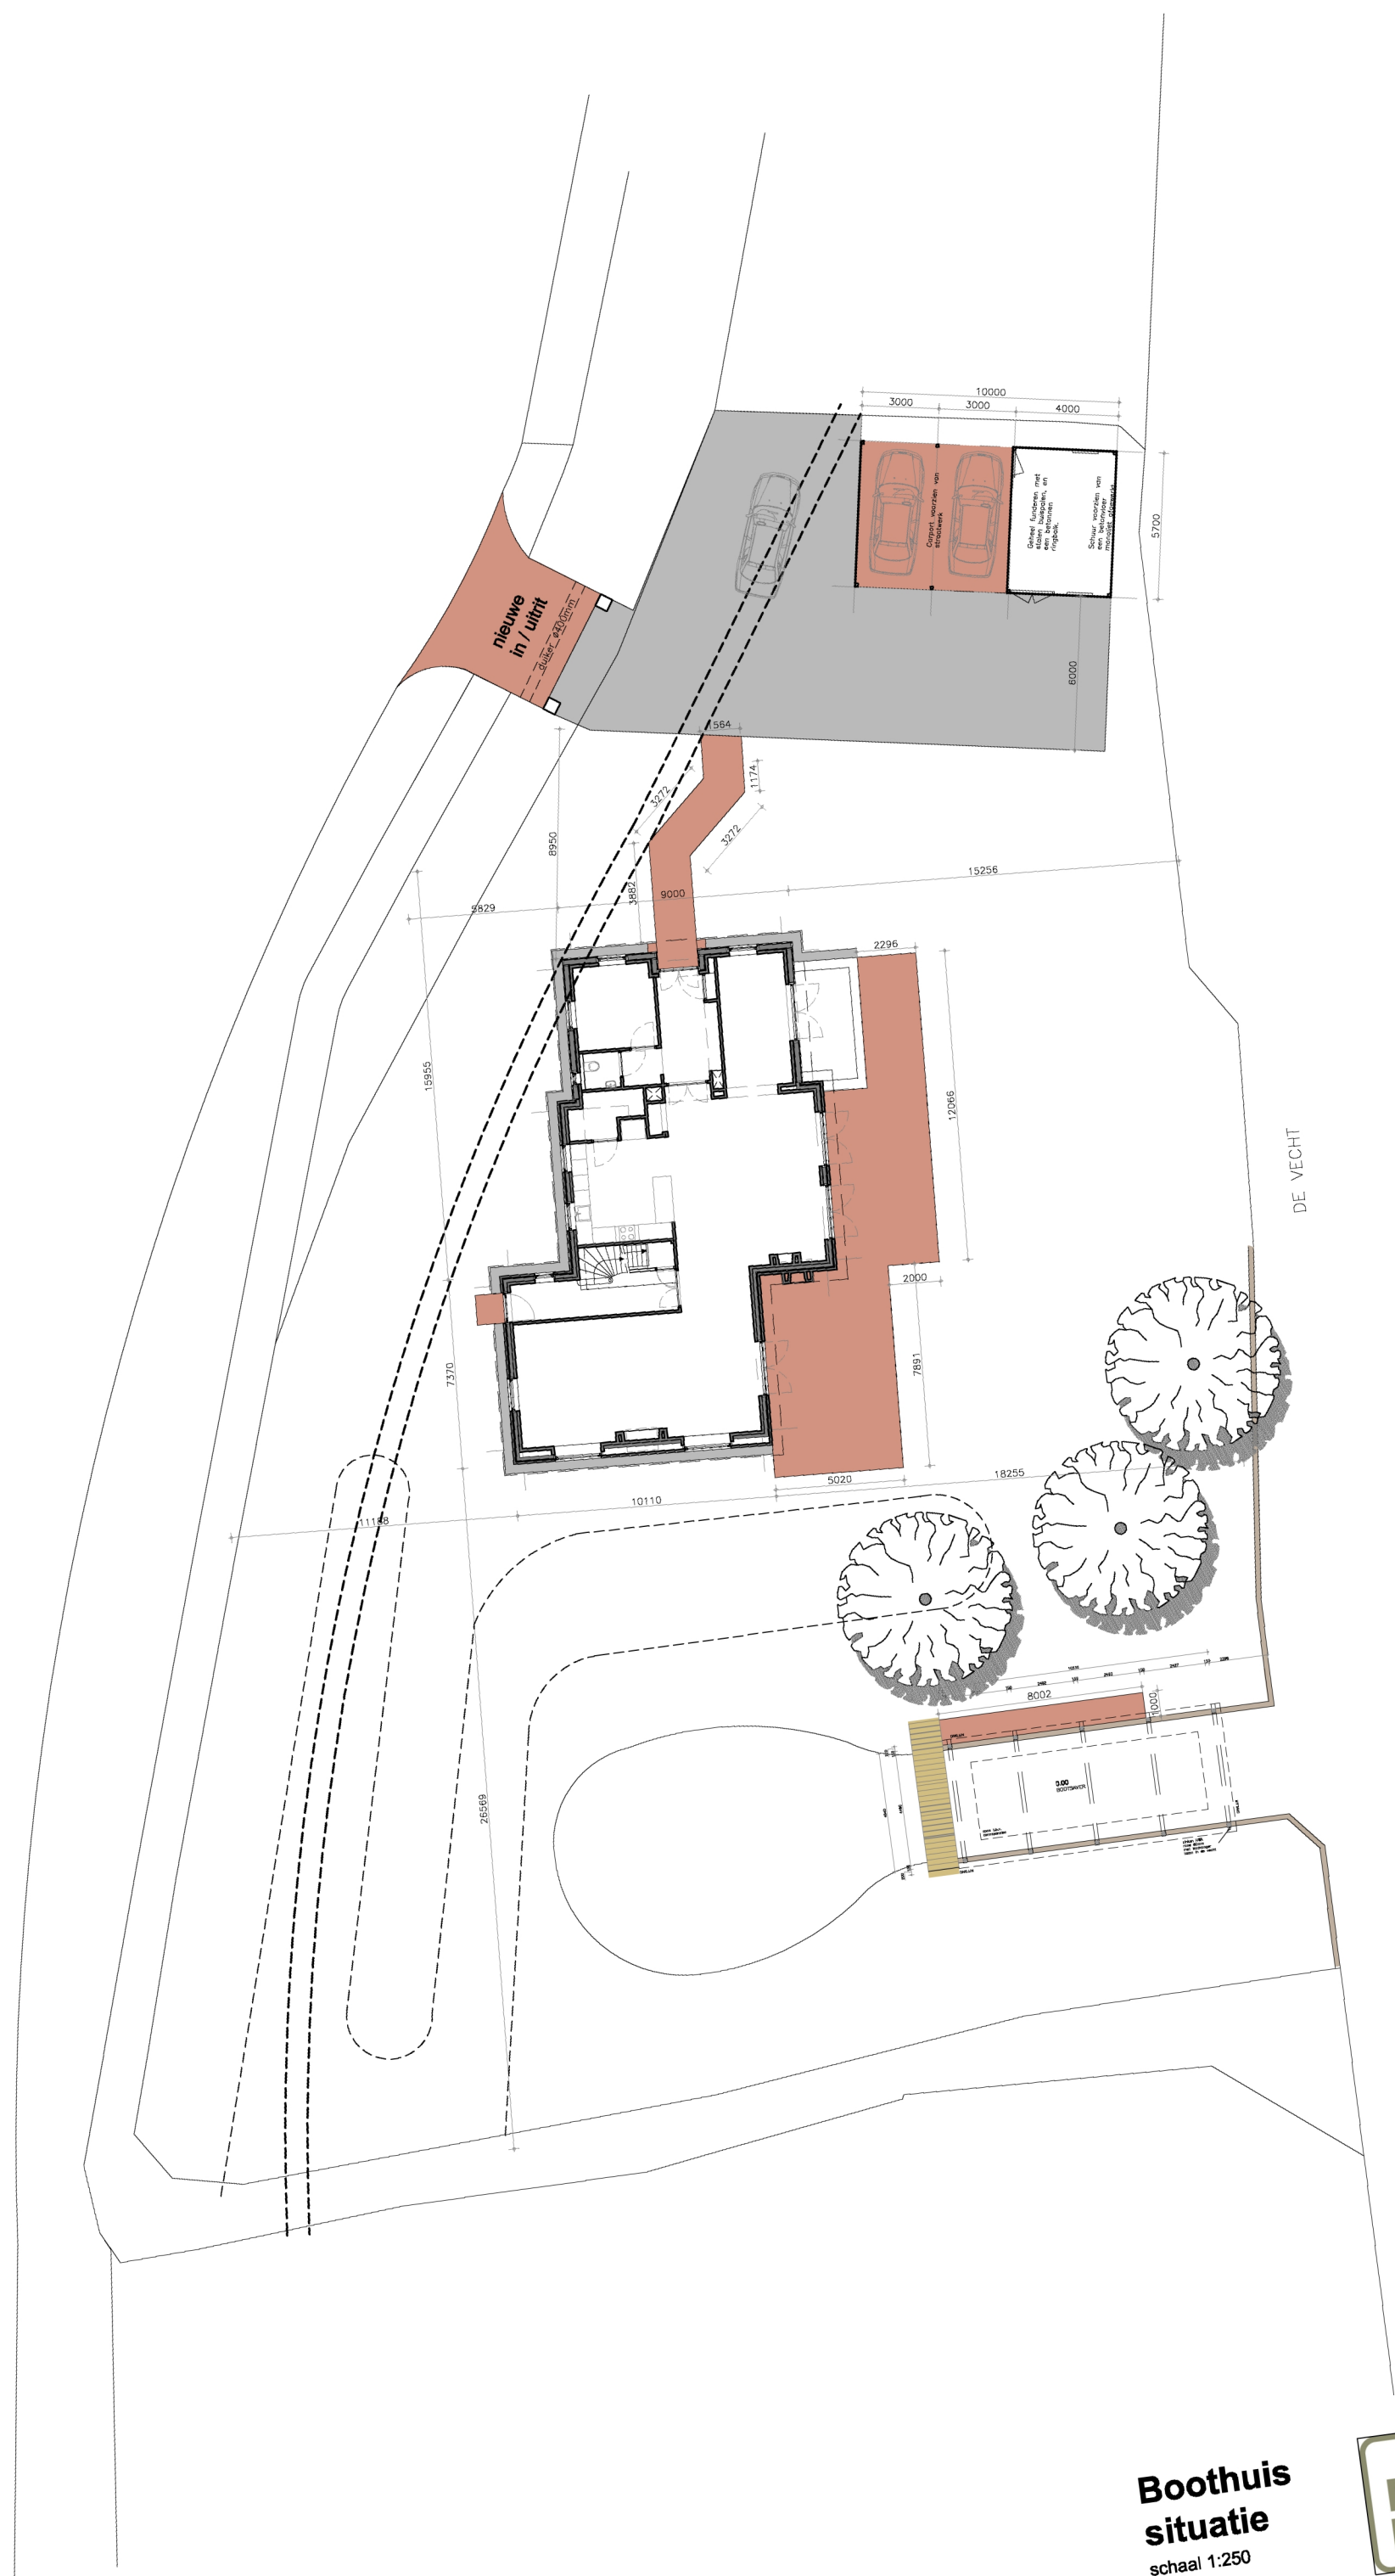

**Boothuis
situatie**
schaal 1:250

