



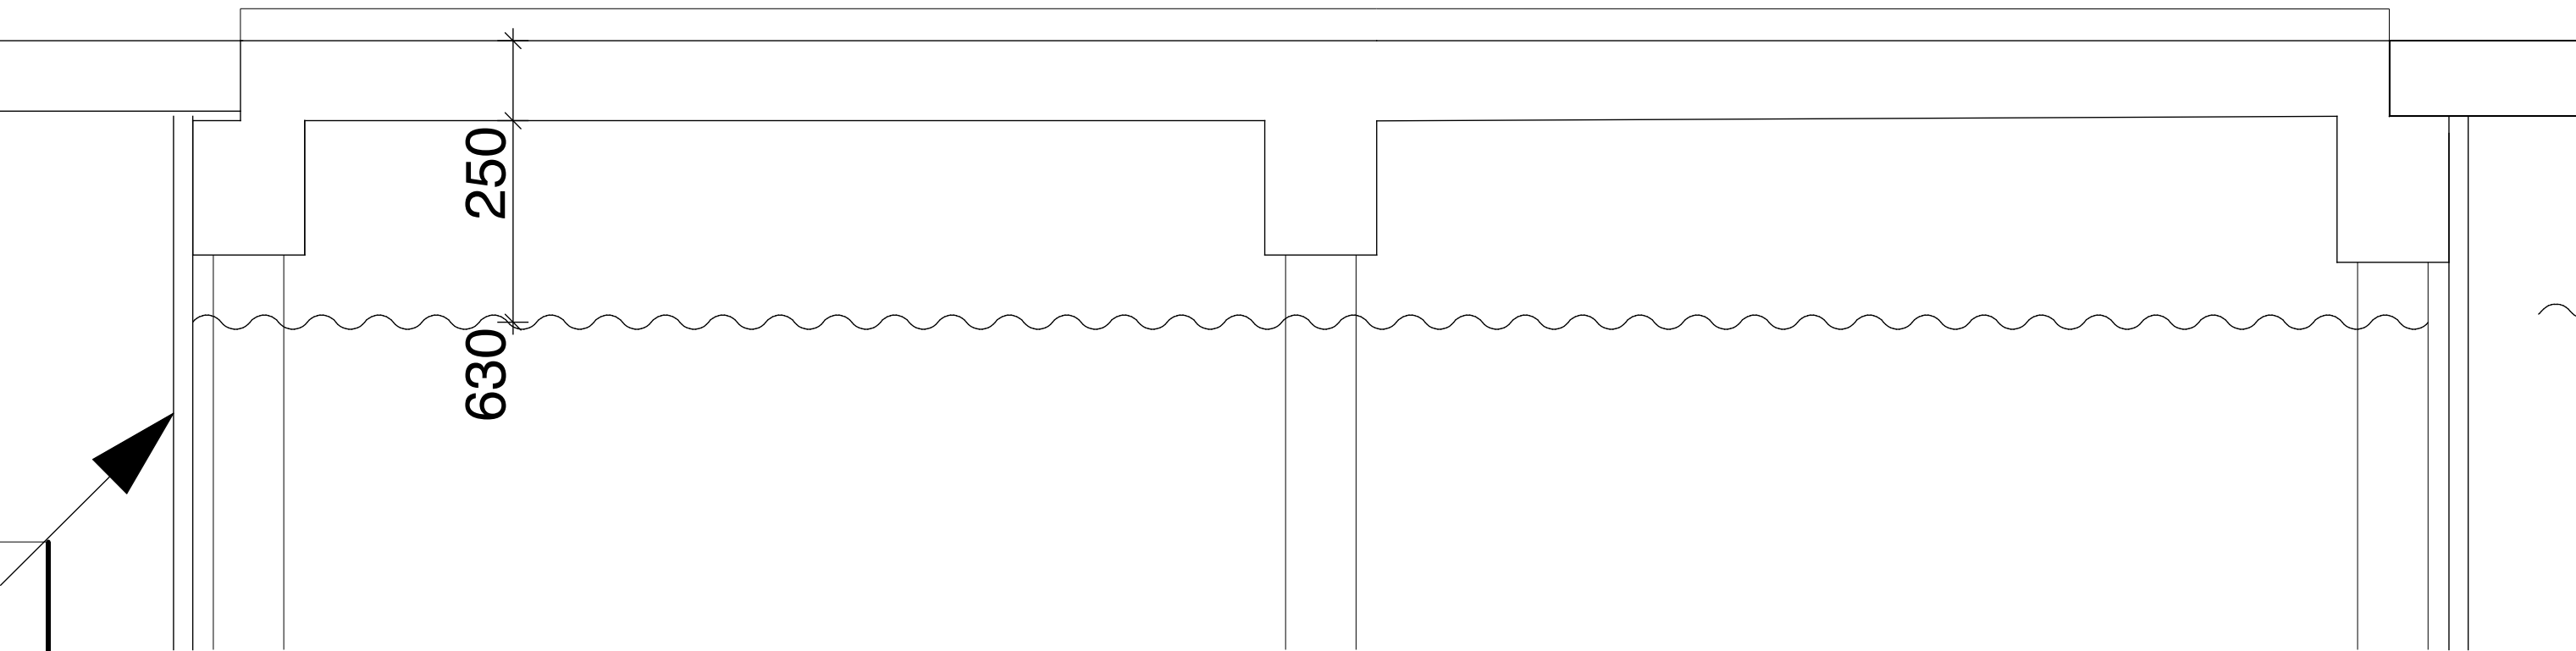

Detail langsdoorsnede schaal 1 : 20



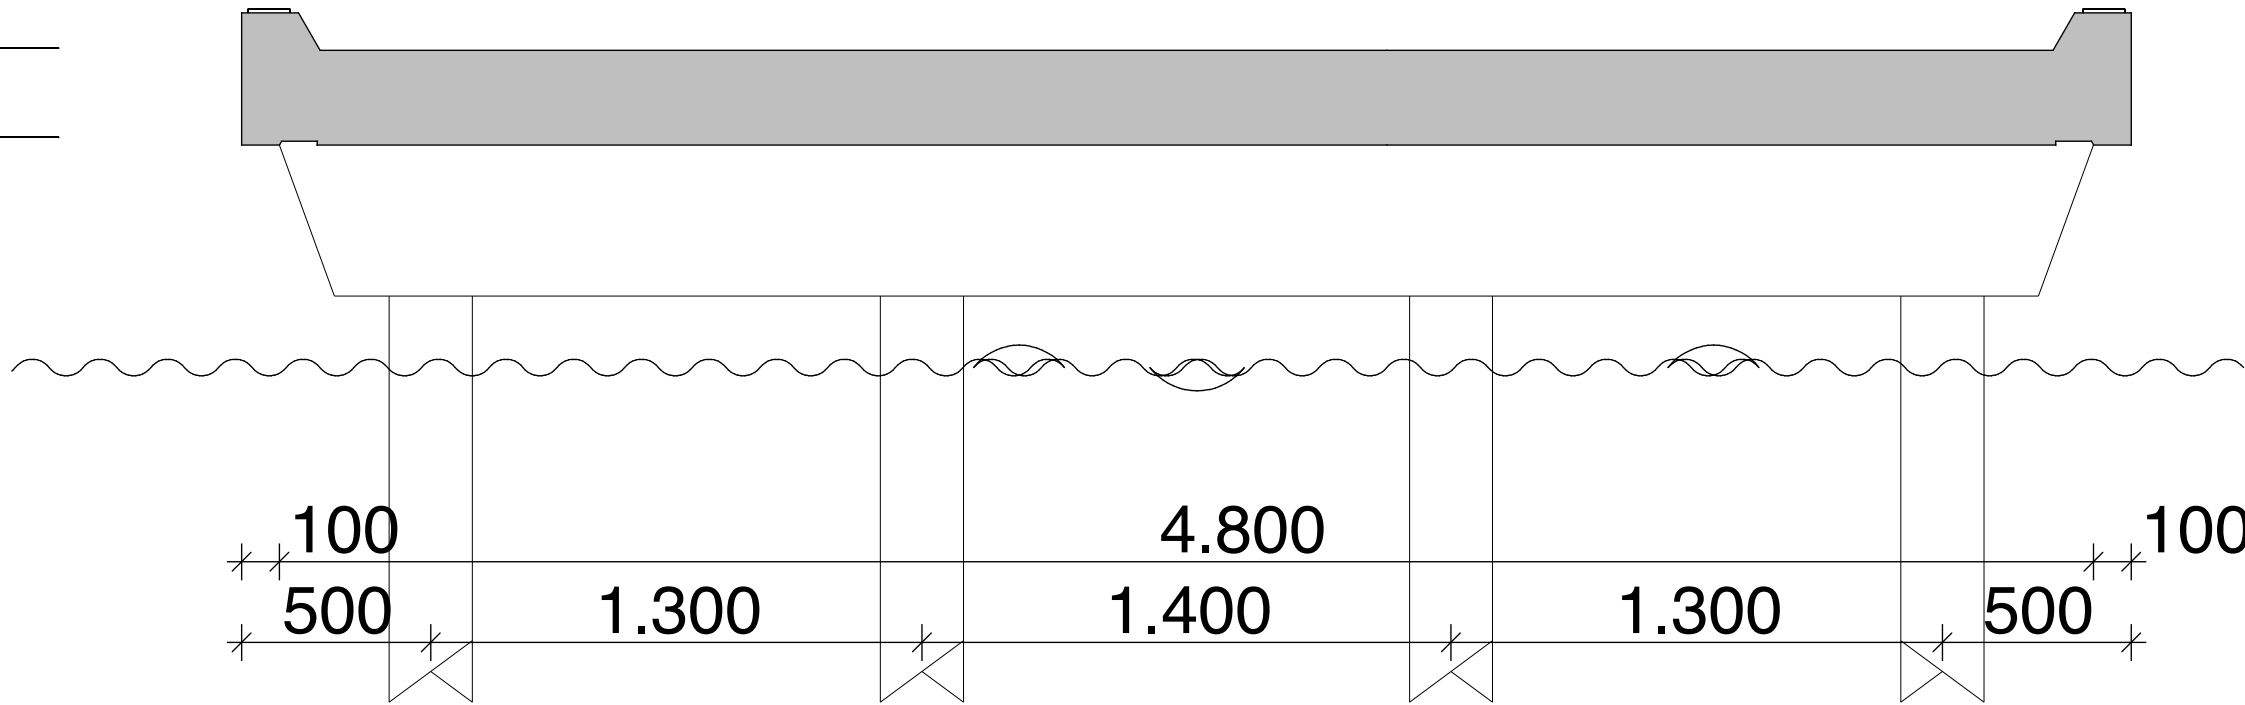


Detail dwarsdoorsnede schaal 1 : 20

Beton-renvooi volgens TGB 1990
NEN 5950, NEN 6720, NEN 6722


Eisen materiaal		Eisen laslen
betonkwaliteit	C30/37	ø 8 = 300 m
staalkwaliteit	B-500	ø 9 = 350 m
cementsoort	-Bhoogoven CEM III/B 42.5 LH/HS	ø 10 = 400 m
milieu - klasse	5d	ø 12 = 500 m
Cementgehalte	320- kg/m3	
consistentie-gebied	3 (xetmaat 100 mm)	

Betondekking :			
Vloer	Balk	Wand	Opstorten

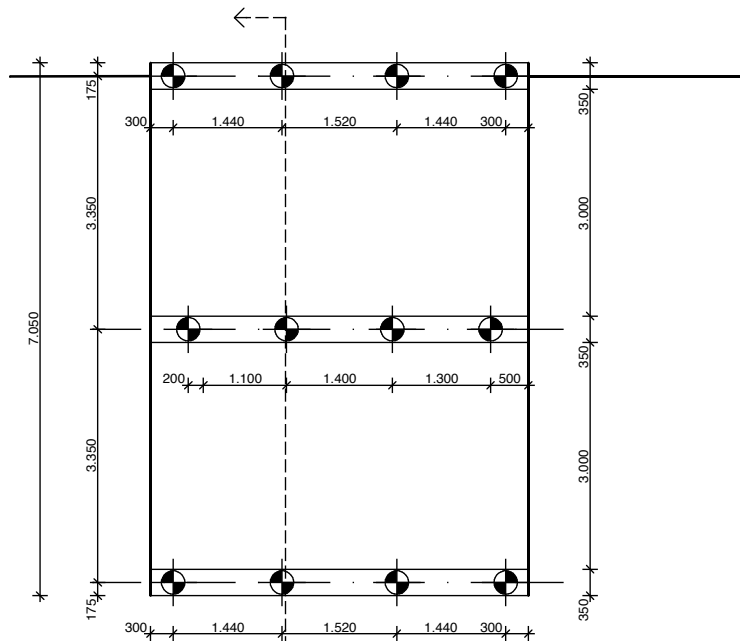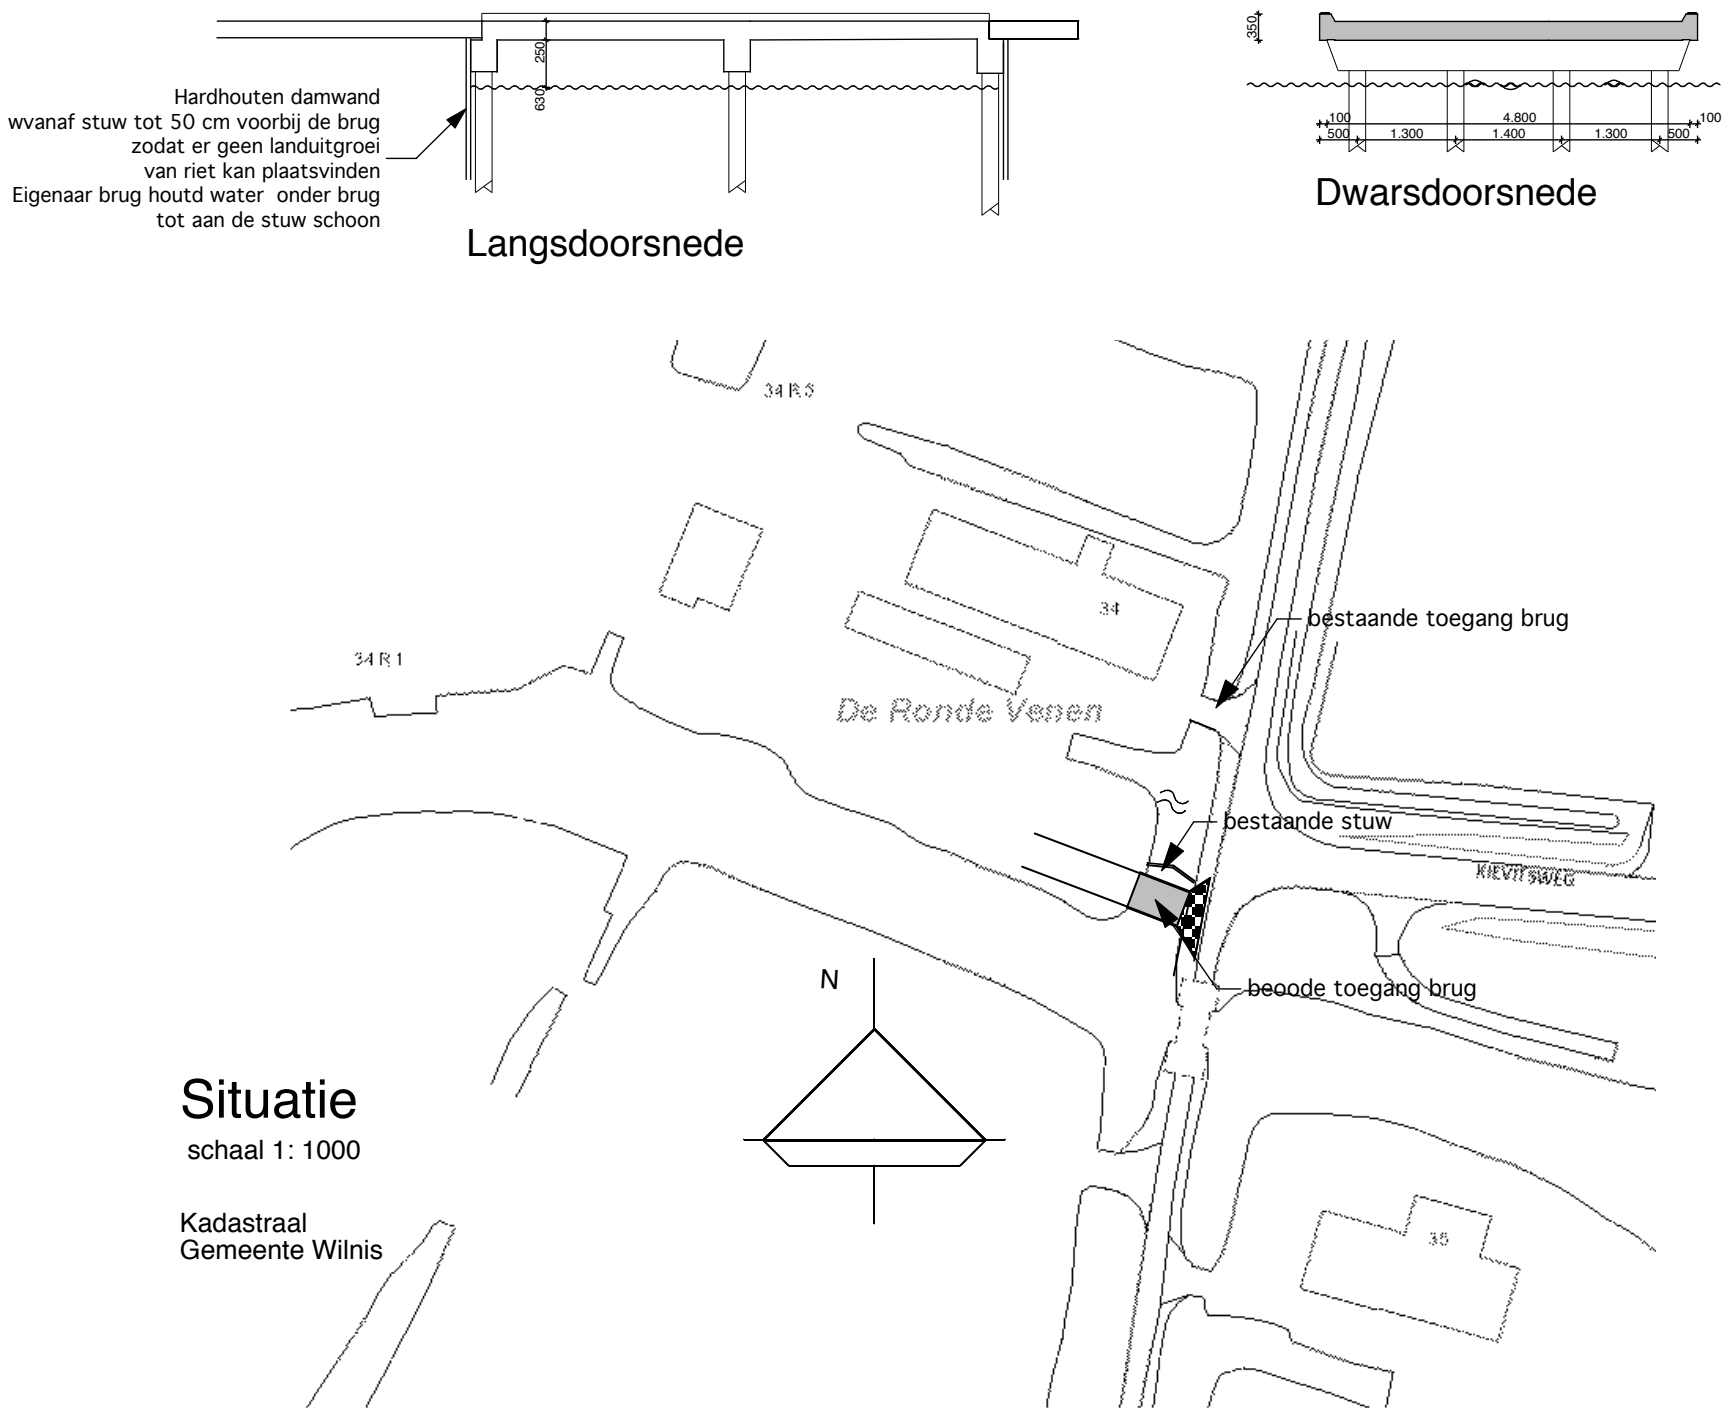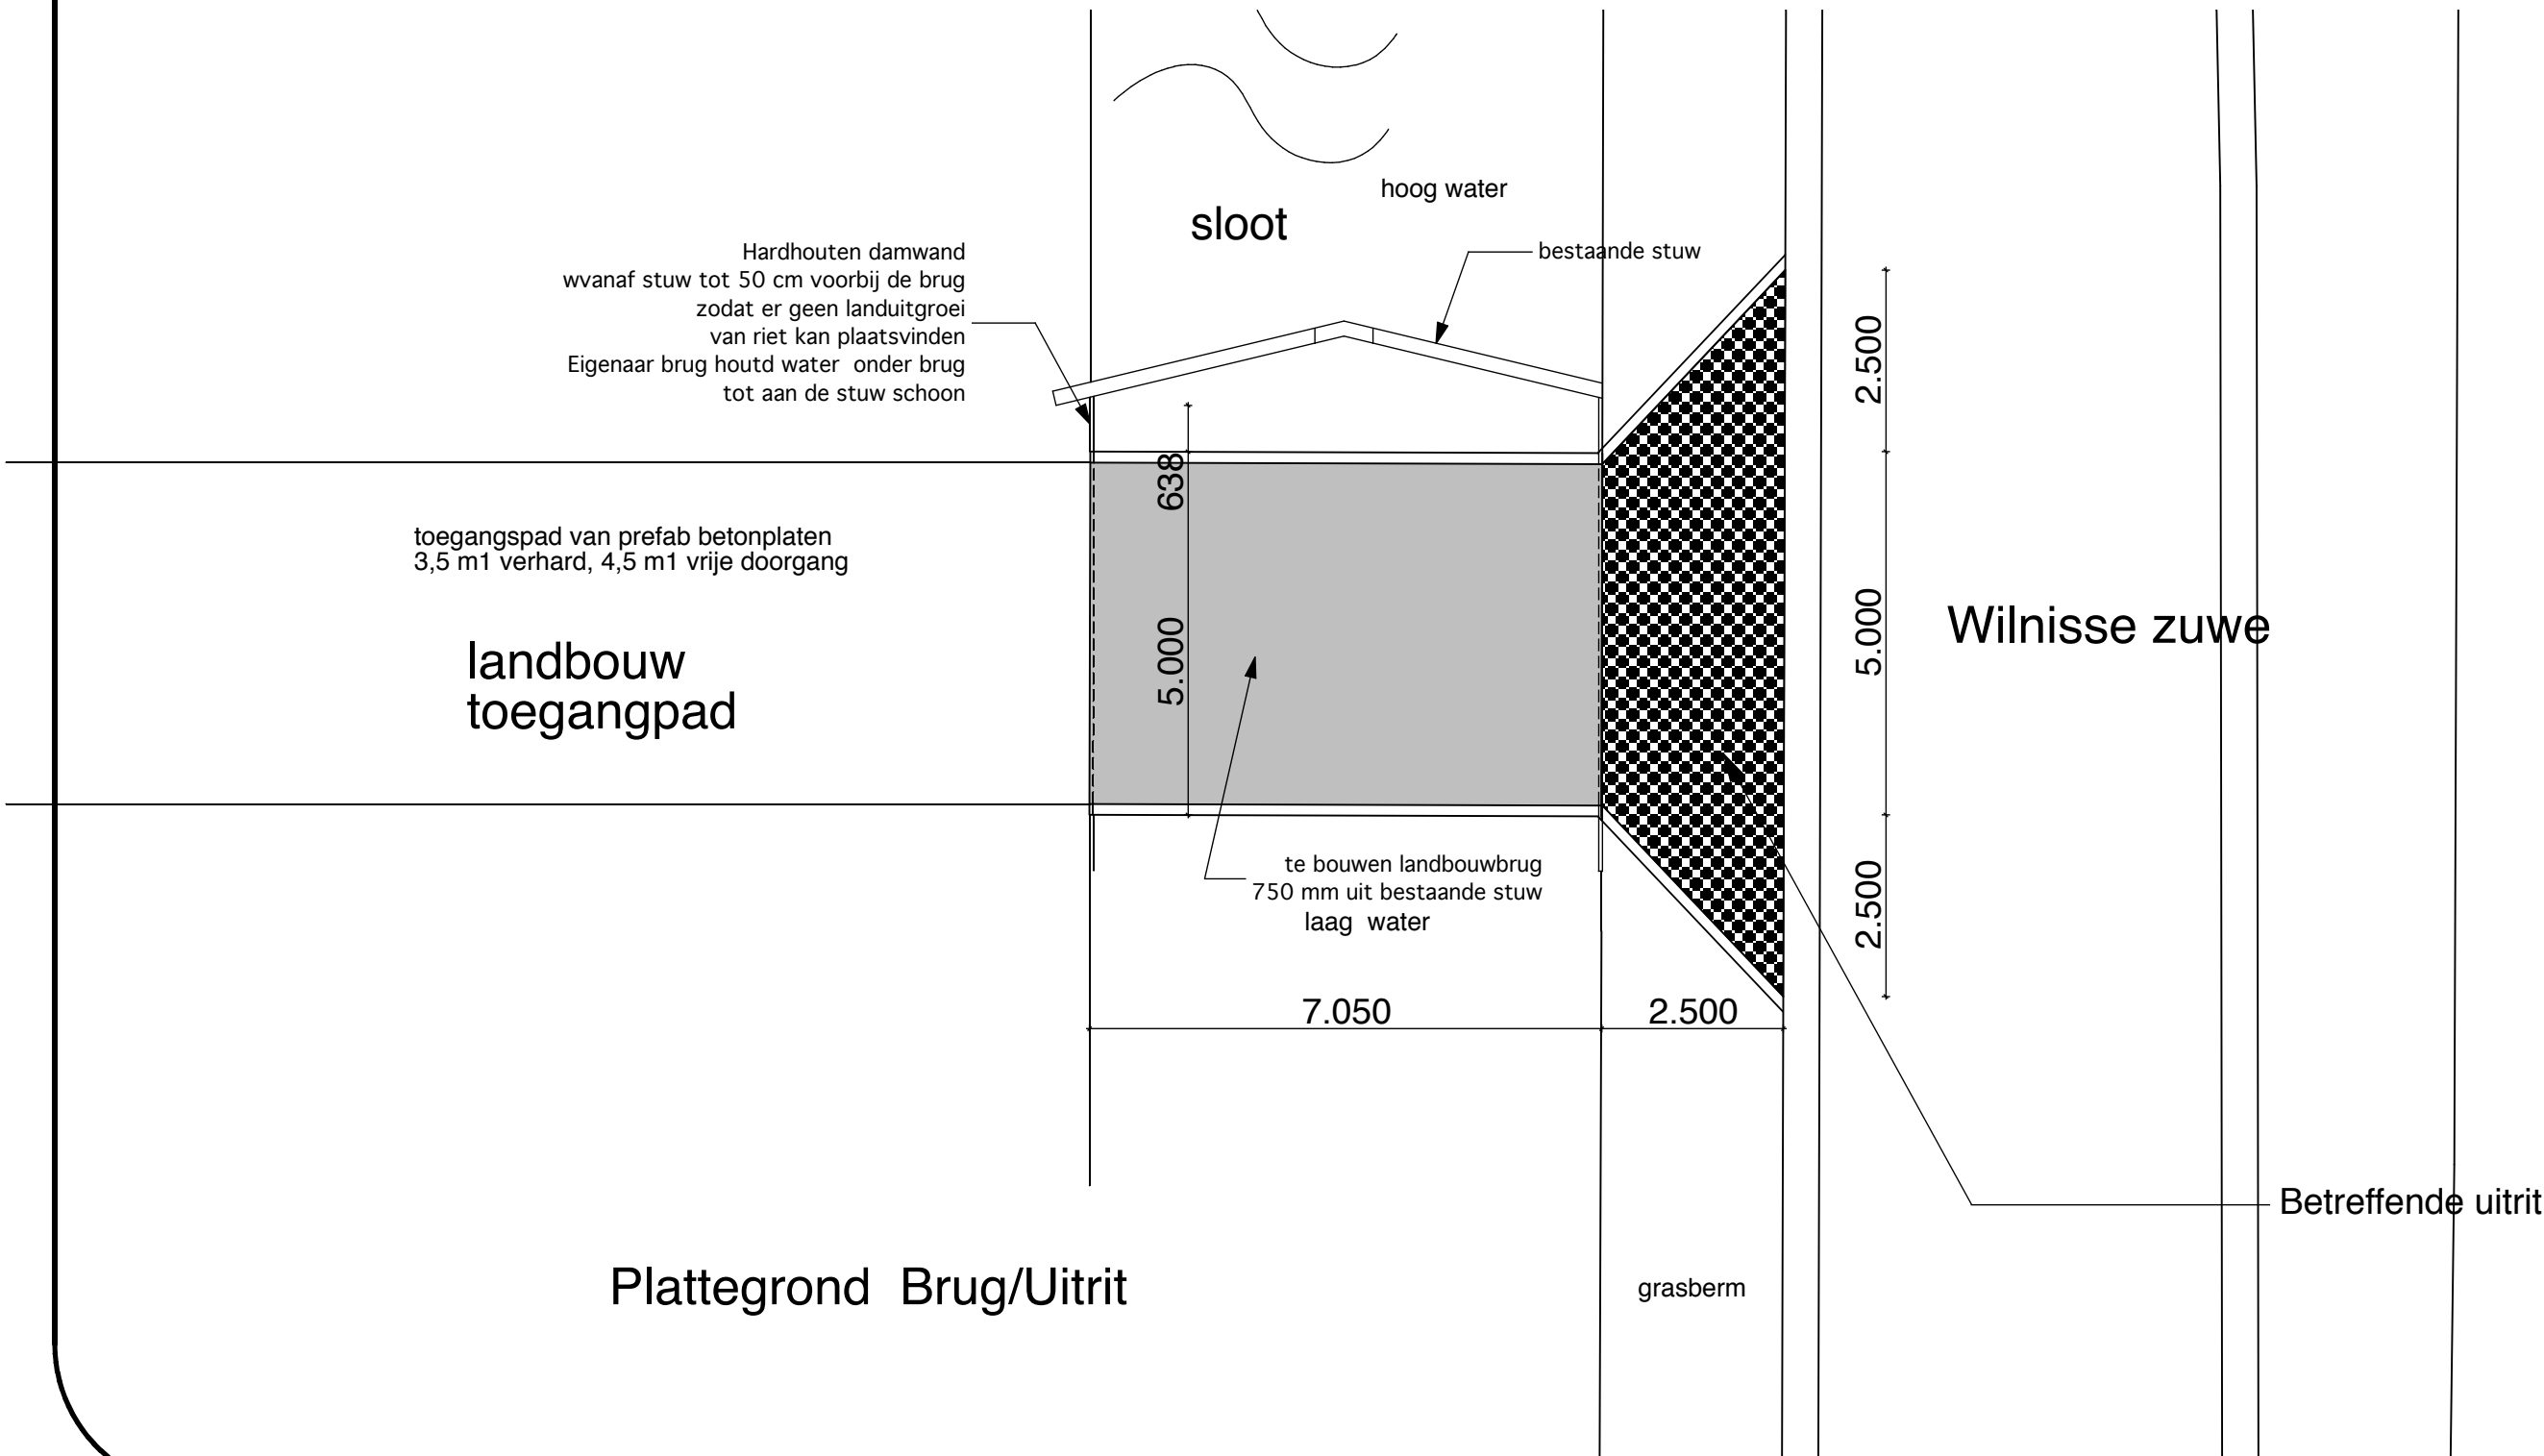

Palenplan

16 stuks betonpalen # 220 mm2 palen lang 12,00 m1

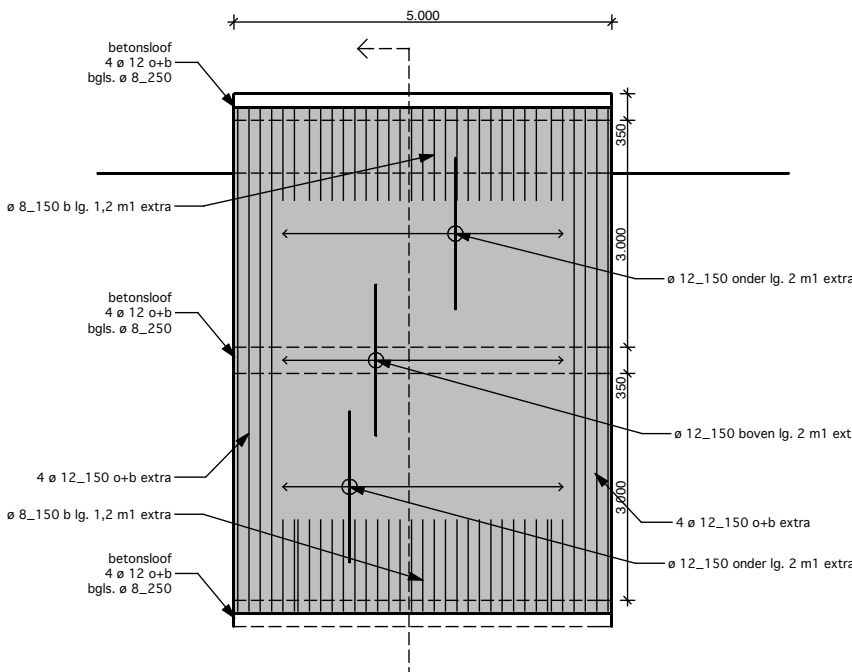

Betonconstructie

betonvloer dik 250 mm
wap. # ø10_100 o+b
betonsloven 350 x 400 mm
wap. 4 ø 12 o+b bgls. ø 8_250

Project	Bouw landbouwbrug aan de Wilnis Zuwe 34 te Wilnis		Projectnummer	11 06 06
Omschrijving	Brugtekening		Bladnummer	01
Opdrachtgever				
Schaal	1 : 100	tenzij anders aangegeven	Datum	4 november 201423 dec 2015
Formaat	90 x 45		Gewijzigd	23 dec 2016 3 mrt 2017
Architekt	D. Kroese b.v. Donkereind 5 3645 TA Vinkeveen		tel	0297-262676