


Stroomlijn Rapport

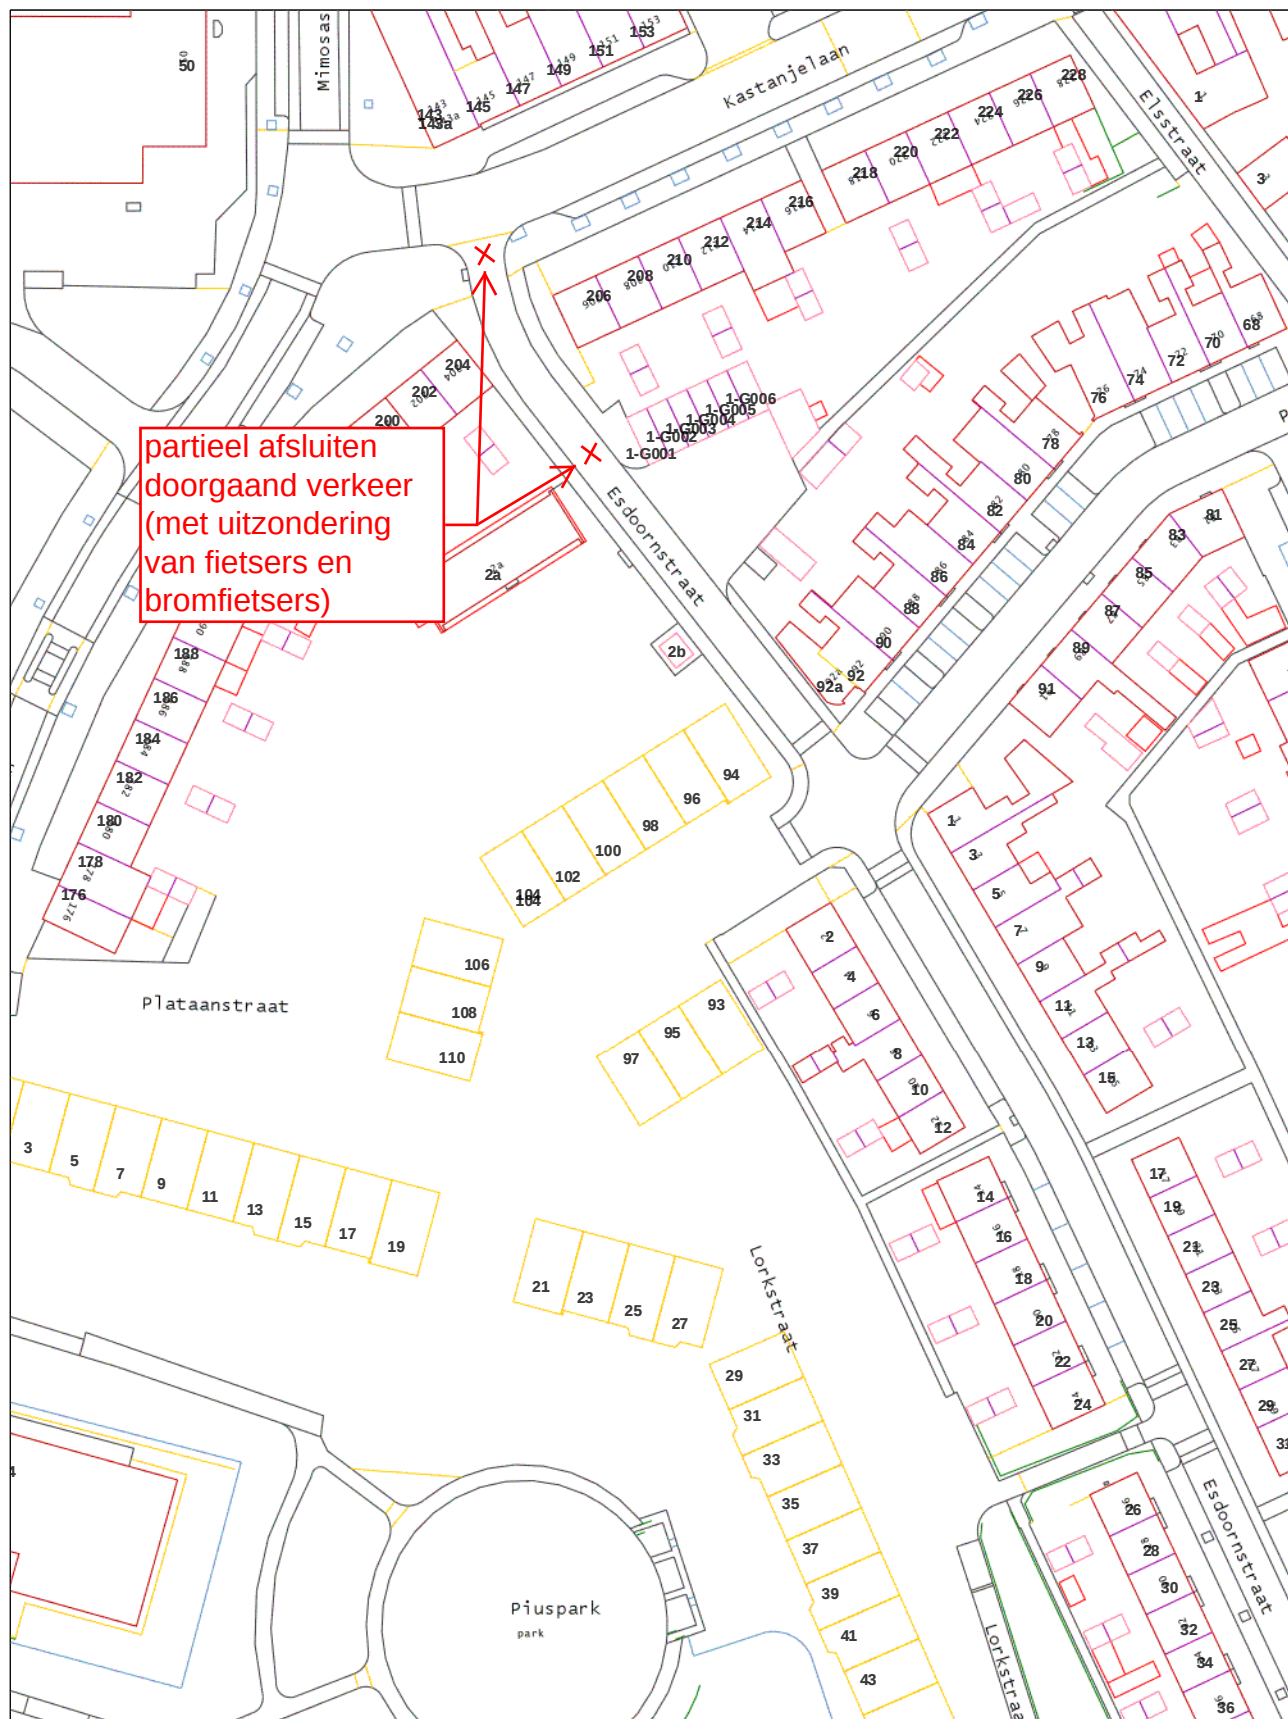

Opmerking:

Schaal 1:1000
Datum: 29-11-16 14:53:01