



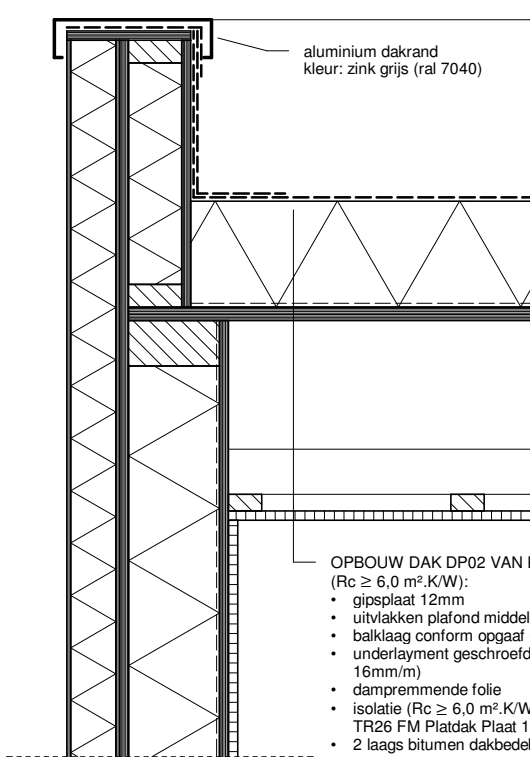


- OPBOUW DAK DP02 VAN BINNEN NAAR BUITEN ($R_c \geq 6,0 \text{ m}^2 \cdot \text{K/W}$):
- gipsplaat 12mm
 - uitvlakken plafond middels rachelwerk
 - balklaag conform opgaaf constructeur
 - underlayment geschroefd 18mm (afschot 16mm/m)
 - dampremmende folie
 - isolatie ($R_c \geq 6,0 \text{ m}^2 \cdot \text{K/W}$), bv Kingspan Therma TR26 FM Platak Plaat 140mm
 - 2 laags bitumen dakbedekking

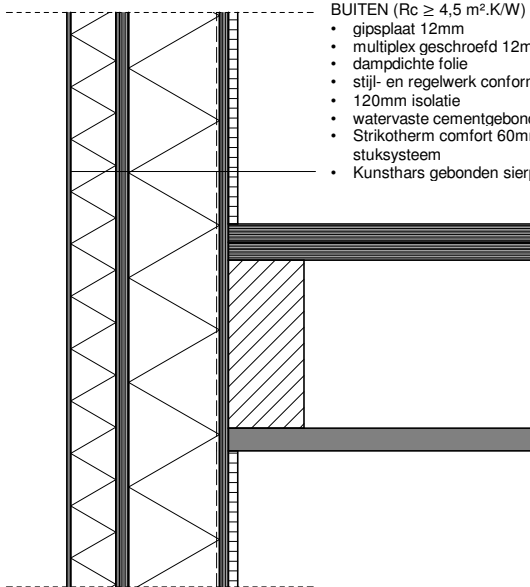


- GEVELOPBOUW ACHTERGEVEL VAN BINNEN NAAR BUITEN ($R_c \geq 4,5 \text{ m}^2 \cdot \text{K/W}$):
- gipsplaat 12mm
 - multiplex geschroefd 12mm
 - dampdichte folie
 - stijl- en regelwerk conform opgaaf constructeur
 - 120mm isolatie
 - watervast cementgebonden plaat geschroefd 12mm
 - Strikotherm comfort 60mm polystyreen buitengevel stuksysteem
 - Kunstshars gebonden sierpleister, kleur: grijs wit (ral 9002)

Detail OB01-V - Dakopbouw detail verticaal

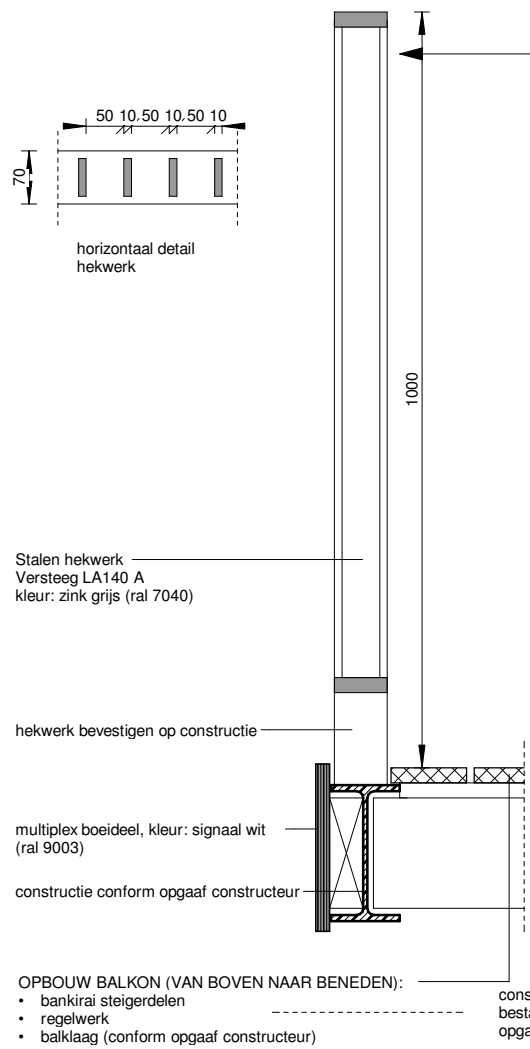

- OPBOUW BALKON (VAN BOVEN NAAR BENEDEN):
- bankraai steigerdelen
 - regelwerk
 - balklaag (conform opgaaf constructeur)


Detail BA01-V - Uitpandig balkon

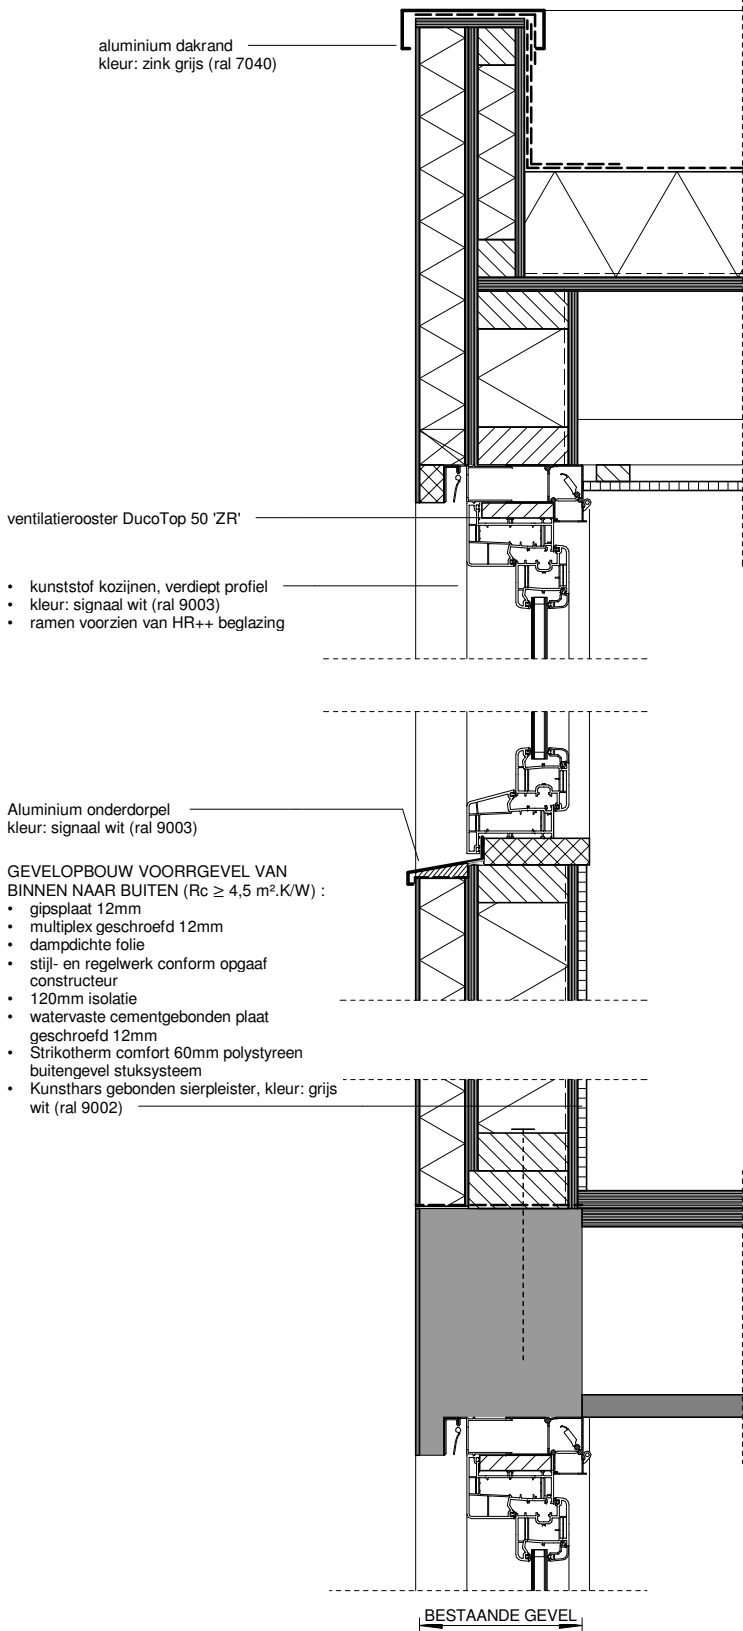

- ventilatierooster DucoTop 50 '2R'
- kunststof kozijnen, verdiept profiel
 - kleur: signaal wit (ral 9003)
 - ramen voorzien van HR++ beglazing


- Aluminium onderdorpel
kleur: signaal wit (ral 9003)
- GEVELOPBOUW VOORRGEVEL VAN BINNEN NAAR BUITEN ($R_c \geq 4,5 \text{ m}^2 \cdot \text{K/W}$):
- gipsplaat 12mm
 - multiplex geschroefd 12mm
 - dampdichte folie
 - stijl- en regelwerk conform opgaaf constructeur
 - 120mm isolatie
 - watervast cementgebonden plaat geschroefd 12mm
 - Strikotherm comfort 60mm polystyreen buitengevel stuksysteem
 - Kunstshars gebonden sierpleister, kleur: grijs wit (ral 9002)

Detail GO01-V - Gevel detail

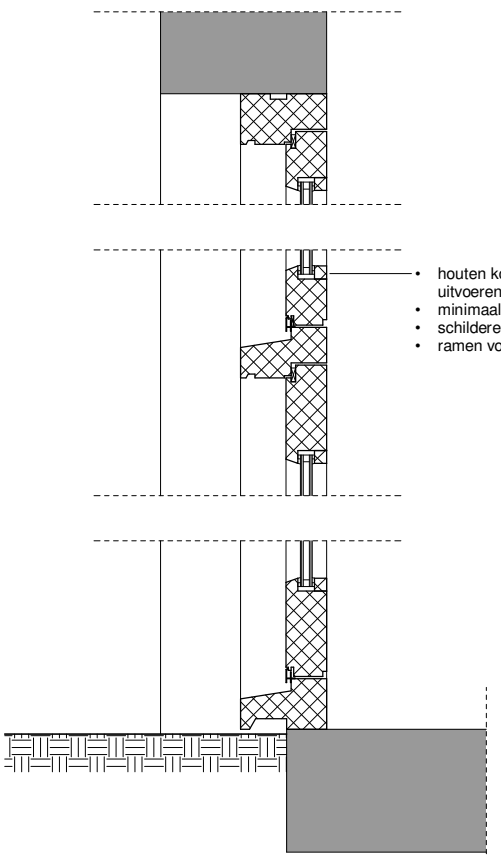

- houten kozijnen, ramen en deuren uitvoeren in Dark Red Meranti
- minimaal 500kg/m³
- schilderen in kleur: donkergrijs (ral 7021)
- ramen voorzien van HR++ beglazing

Detail KO01-V - Voordeur kozijn

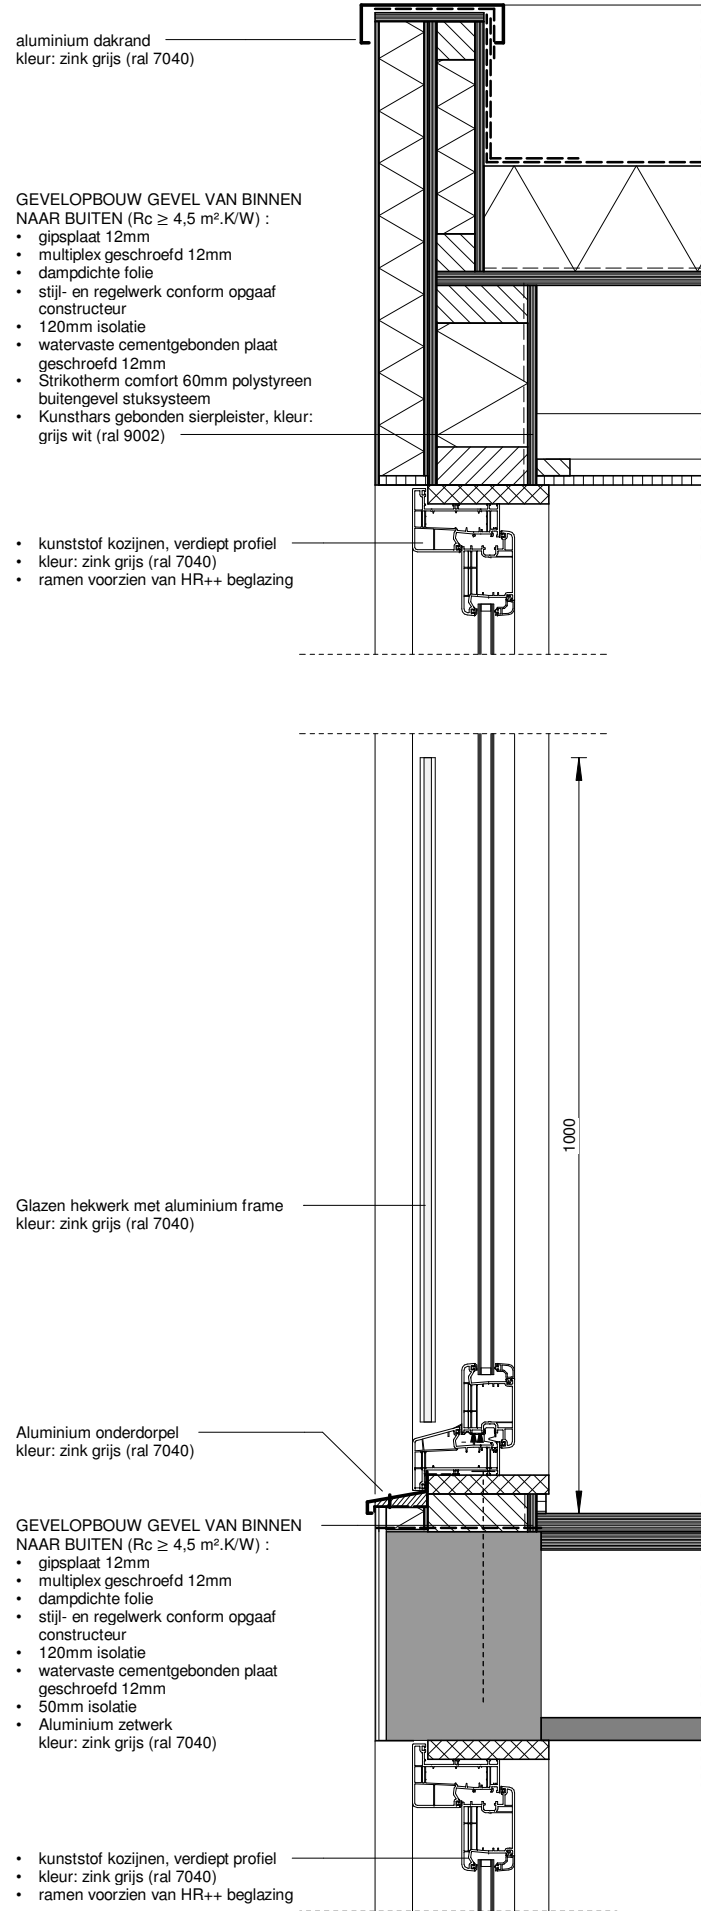

- GEVELOPBOUW GEVEL VAN BINNEN NAAR BUITEN ($R_c \geq 4,5 \text{ m}^2 \cdot \text{K/W}$):
- gipsplaat 12mm
 - multiplex geschroefd 12mm
 - dampdichte folie
 - stijl- en regelwerk conform opgaaf constructeur
 - 120mm isolatie
 - watervast cementgebonden plaat geschroefd 12mm
 - Strikotherm comfort 60mm polystyreen buitengevel stuksysteem
 - Kunstshars gebonden sierpleister, kleur: grijs wit (ral 9002)

- kunststof kozijnen, verdiept profiel
- kleur: zink grijs (ral 7040)
- ramen voorzien van HR++ beglazing

- Glazen hekwerk met aluminium frame
kleur: zink grijs (ral 7040)

- Aluminium onderdorpel
kleur: zink grijs (ral 7040)

- GEVELOPBOUW GEVEL VAN BINNEN NAAR BUITEN ($R_c \geq 4,5 \text{ m}^2 \cdot \text{K/W}$):
- gipsplaat 12mm
 - multiplex geschroefd 12mm
 - dampdichte folie
 - stijl- en regelwerk conform opgaaf constructeur
 - 120mm isolatie
 - watervast cementgebonden plaat geschroefd 12mm
 - 50mm isolatie
 - Aluminium zetwerk
kleur: zink grijs (ral 7040)


- kunststof kozijnen, verdiept profiel
- kleur: zink grijs (ral 7040)
- ramen voorzien van HR++ beglazing

- Aluminium zetwerk
kleur: zink grijs (ral 7040)

- kunststof kozijnen, verdiept profiel
- kleur: zink grijs (ral 7040)
- ramen voorzien van HR++ beglazing


- sierpleister, kleur: donkergrijs (ral 7021)

Detail GO02-V - Frans balkon detail

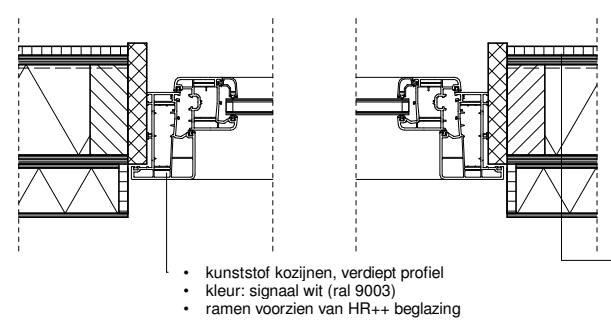


- kunststof kozijnen, verdiept profiel
- kleur: signaal wit (ral 9003)
- ramen voorzien van HR++ beglazing

Detail GO01-H - Gevel detail

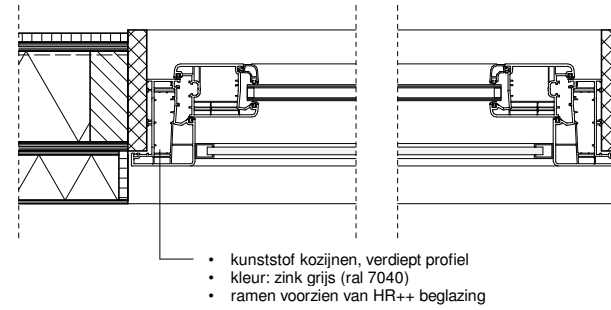

- kunststof kozijnen, verdiept profiel
- kleur: zink grijs (ral 7040)
- ramen voorzien van HR++ beglazing

Detail GO02-H - Gevel detail

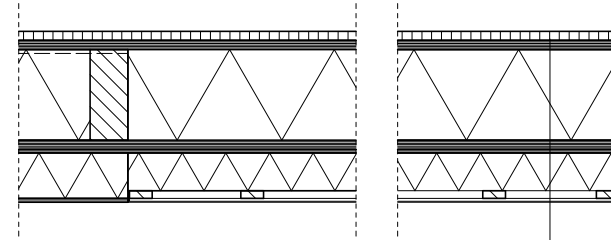

- GEVELOPBOUW GEVEL VAN BINNEN NAAR BUITEN ($R_c \geq 4,5 \text{ m}^2 \cdot \text{K/W}$):
- gipsplaat 12mm
 - multiplex geschroefd 12mm
 - dampdichte folie
 - stijl- en regelwerk conform opgaaf constructeur
 - 120mm isolatie
 - watervast cementgebonden plaat geschroefd 12mm
 - Strikotherm comfort 60mm polystyreen buitengevel stuksysteem
 - Kunstshars gebonden sierpleister, kleur: grijs wit (ral 9002)


- GEVELOPBOUW GEVEL VAN BINNEN NAAR BUITEN ($R_c \geq 4,5 \text{ m}^2 \cdot \text{K/W}$):
- gipsplaat 12mm
 - multiplex geschroefd 12mm
 - dampdichte folie
 - stijl- en regelwerk conform opgaaf constructeur
 - 120mm isolatie
 - watervast cementgebonden plaat geschroefd 12mm
 - Strikotherm comfort 60mm polystyreen buitengevel stuksysteem
 - Kunstshars gebonden sierpleister, kleur: grijs wit (ral 9002)

- GEVELOPBOUW GEVEL VAN BINNEN NAAR BUITEN ($R_c \geq 4,5 \text{ m}^2 \cdot \text{K/W}$):
- gipsplaat 12mm
 - multiplex geschroefd 12mm
 - dampdichte folie
 - stijl- en regelwerk conform opgaaf constructeur
 - 120mm isolatie
 - watervast cementgebonden plaat geschroefd 12mm
 - 50mm isolatie
 - Aluminium zetwerk
kleur: zink grijs (ral 7040)

Detail GO03-H - Gevel detail

- GEVELOPBOUW ZIJGEVEL ZG01 VAN BINNEN NAAR BUITEN ($R_c \geq 4,5 \text{ m}^2 \cdot \text{K/W}$):
- gipsplaat 12mm
 - multiplex geschroefd 12mm
 - dampdichte folie
 - stijl- en regelwerk conform opgaaf constructeur
 - 120mm isolatie
 - watervast cementgebonden plaat geschroefd 12mm
 - Strikotherm comfort 60mm polystyreen buitengevel stuksysteem
 - Kunstshars gebonden sierpleister, kleur: grijs wit (ral 9002)

Detail OB01-H - Dakopbouw detail horizontaal

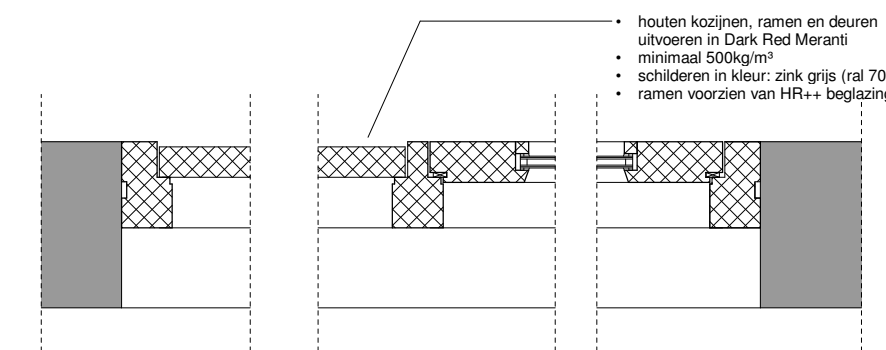

- houten kozijnen, ramen en deuren uitvoeren in Dark Red Meranti
- minimaal 500kg/m³
- schilderen in kleur: zink grijs (ral 7040)
- ramen voorzien van HR++ beglazing

Detail KO01-H - Voordeur kozijn

STUDIOSCHAEFFER ARCHITECTEN BNA
PEGASUSSTRAAT 7 ■ 2516AR DEN HAAG ■ TEL: 070-3222757
INFO@STUDIOSCHAEFFER.NL ■ WWW.STUDIOSCHAEFFER.NL

Project: 14161 - Heer Hugostraat 1-5 - Rotterdam		
Opdrachtgever: [REDACTED]		
Architect: [REDACTED]		
Contactpersoon: [REDACTED]		Tekenaar: [REDACTED]
Tekening: Details		
Tekeningnr: AOV-SET-A2-01	Papierformaat: A2	Schaal: 1 : 10
Datum origineel: 14-06-2016	Maten in het werk controleren.	
Wijzigingen:		
Datum	Omschrijving	Door
30-11-2016	N.a.v. welstand overleg	EG
08-12-2016	N.a.v. mail welstand 05-12-2016	EG