
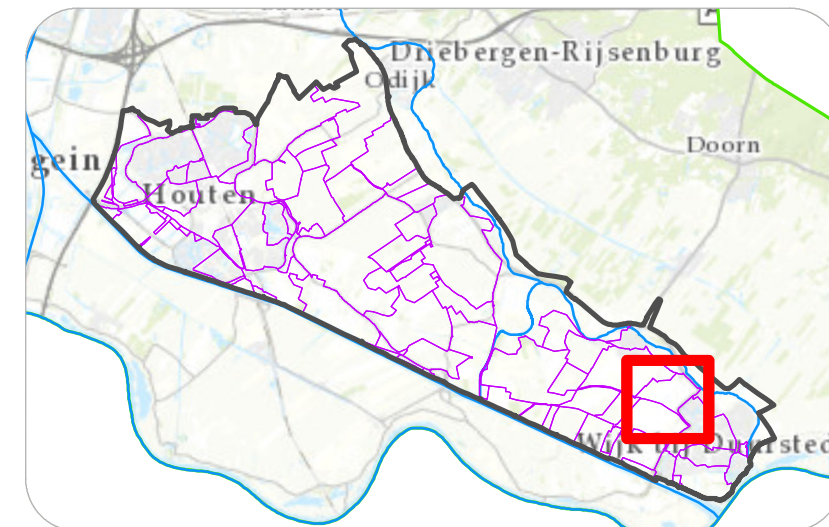


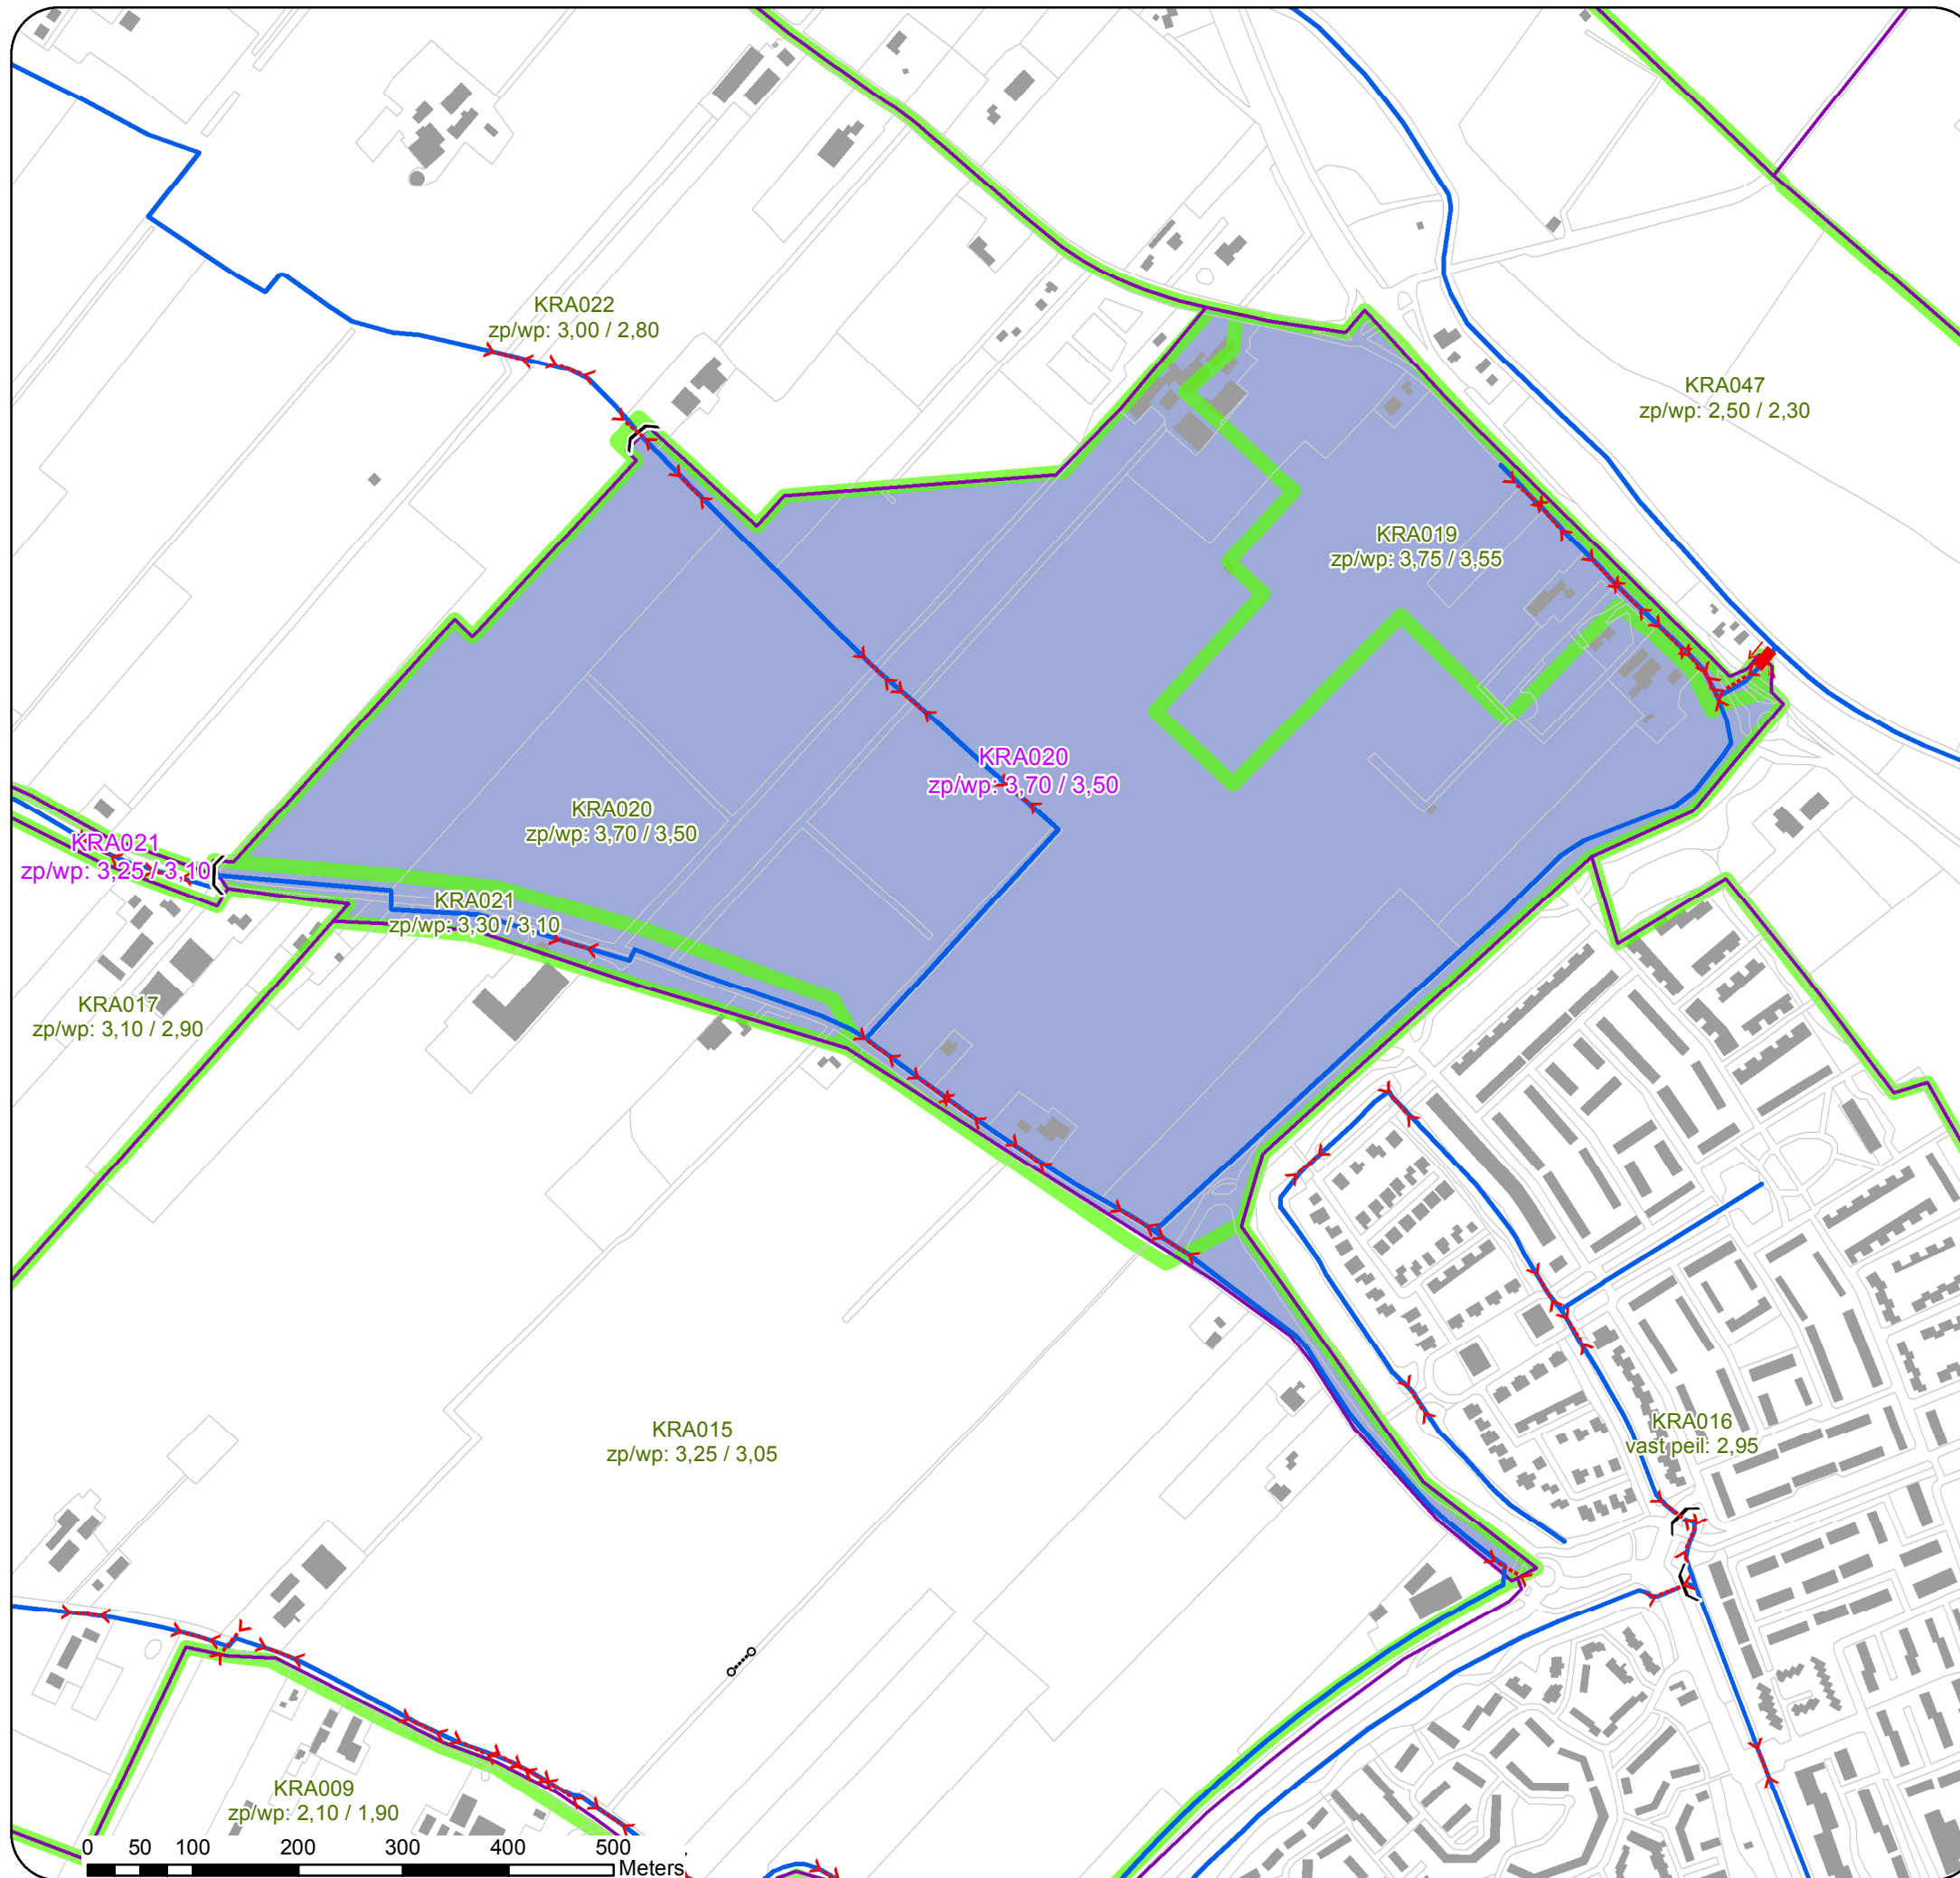

kaartnummer: 1
Onderdeel van partiële herziening peilbesluit Tusen Kromme Rijn en Amsterdam-Rijnkanaal

Legenda

- Duiker
- O BR Gemalen - Punten
- Inlaat
- Stuw
- Syphon
- Vaste dam
- Primaire watergang


Peilgebieden voormalig peilbesluit

KRA000

Peilgebieden herziening

KRA020

 HOOFTGEMEENSCHAP DE STICHTSE RIJNLANDEN Telefoon: (030) 634 57 00 Fax: (030) 634 59 98 E-mail: post@hdsr.nl Poldermolen 2 Postbus 550 3990 GJ Houten	KaartID: Partiële herziening: 1	
	Schaal: 1:6.500	
	Datum: 1-9-2016	
	Telefoon: (030) 634 57 00 Fax: (030) 634 59 98 E-mail: post@hdsr.nl	

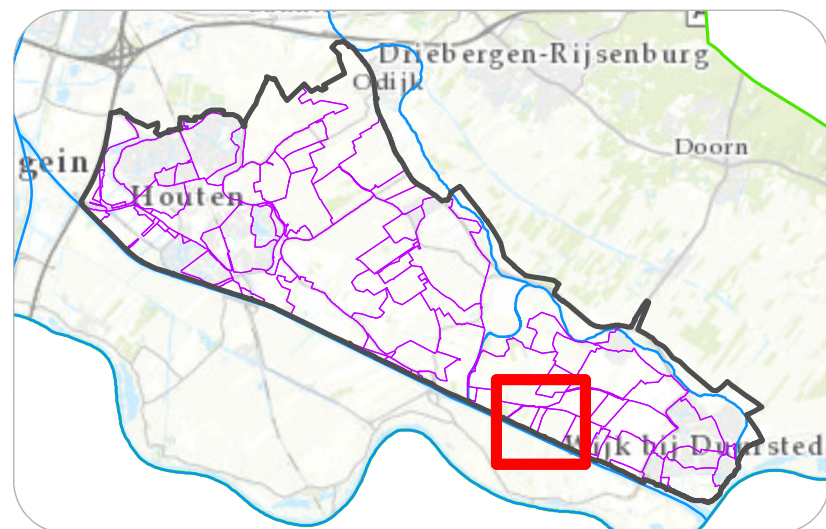

kaartnummer: 2

Onderdeel van partiële herziening peilbesluit Tusen Kromme Rijn en Amsterdam-Rijnkanaal

Legenda

- Duiker
- O BR Gemalen - Punten
- Inlaat
- Stuw
- Syphon
- Vaste dam
- Primaire watergang

Peilgebieden voormalig peilbesluit

KRA000

Peilgebieden herziening

- KRA012
- KRA013
- KRA014
- KRA090


HOOFTMEESTERSCHAP
DE STICHTSE
RIJNLANDEN
Telefoon: (030) 634 57 00
Fax: (030) 634 59 98
E-mail: post@hdsr.nl
Poldermolen 2
Postbus 550
3990 GJ Houten



KaartID:
Partiele herziening: 2

Schaal: 1:7.000

Datum: 1-9-2016

Telefoon: (030) 634 57 00
Fax: (030) 634 59 98
E-mail: post@hdsr.nl



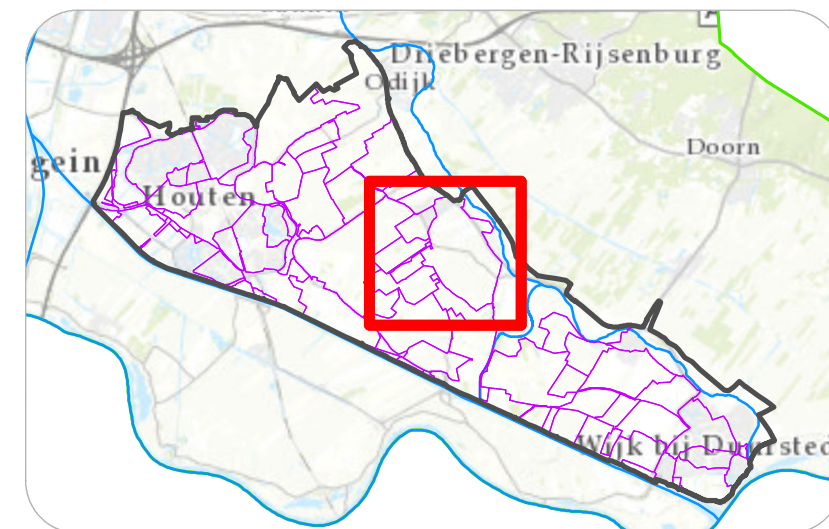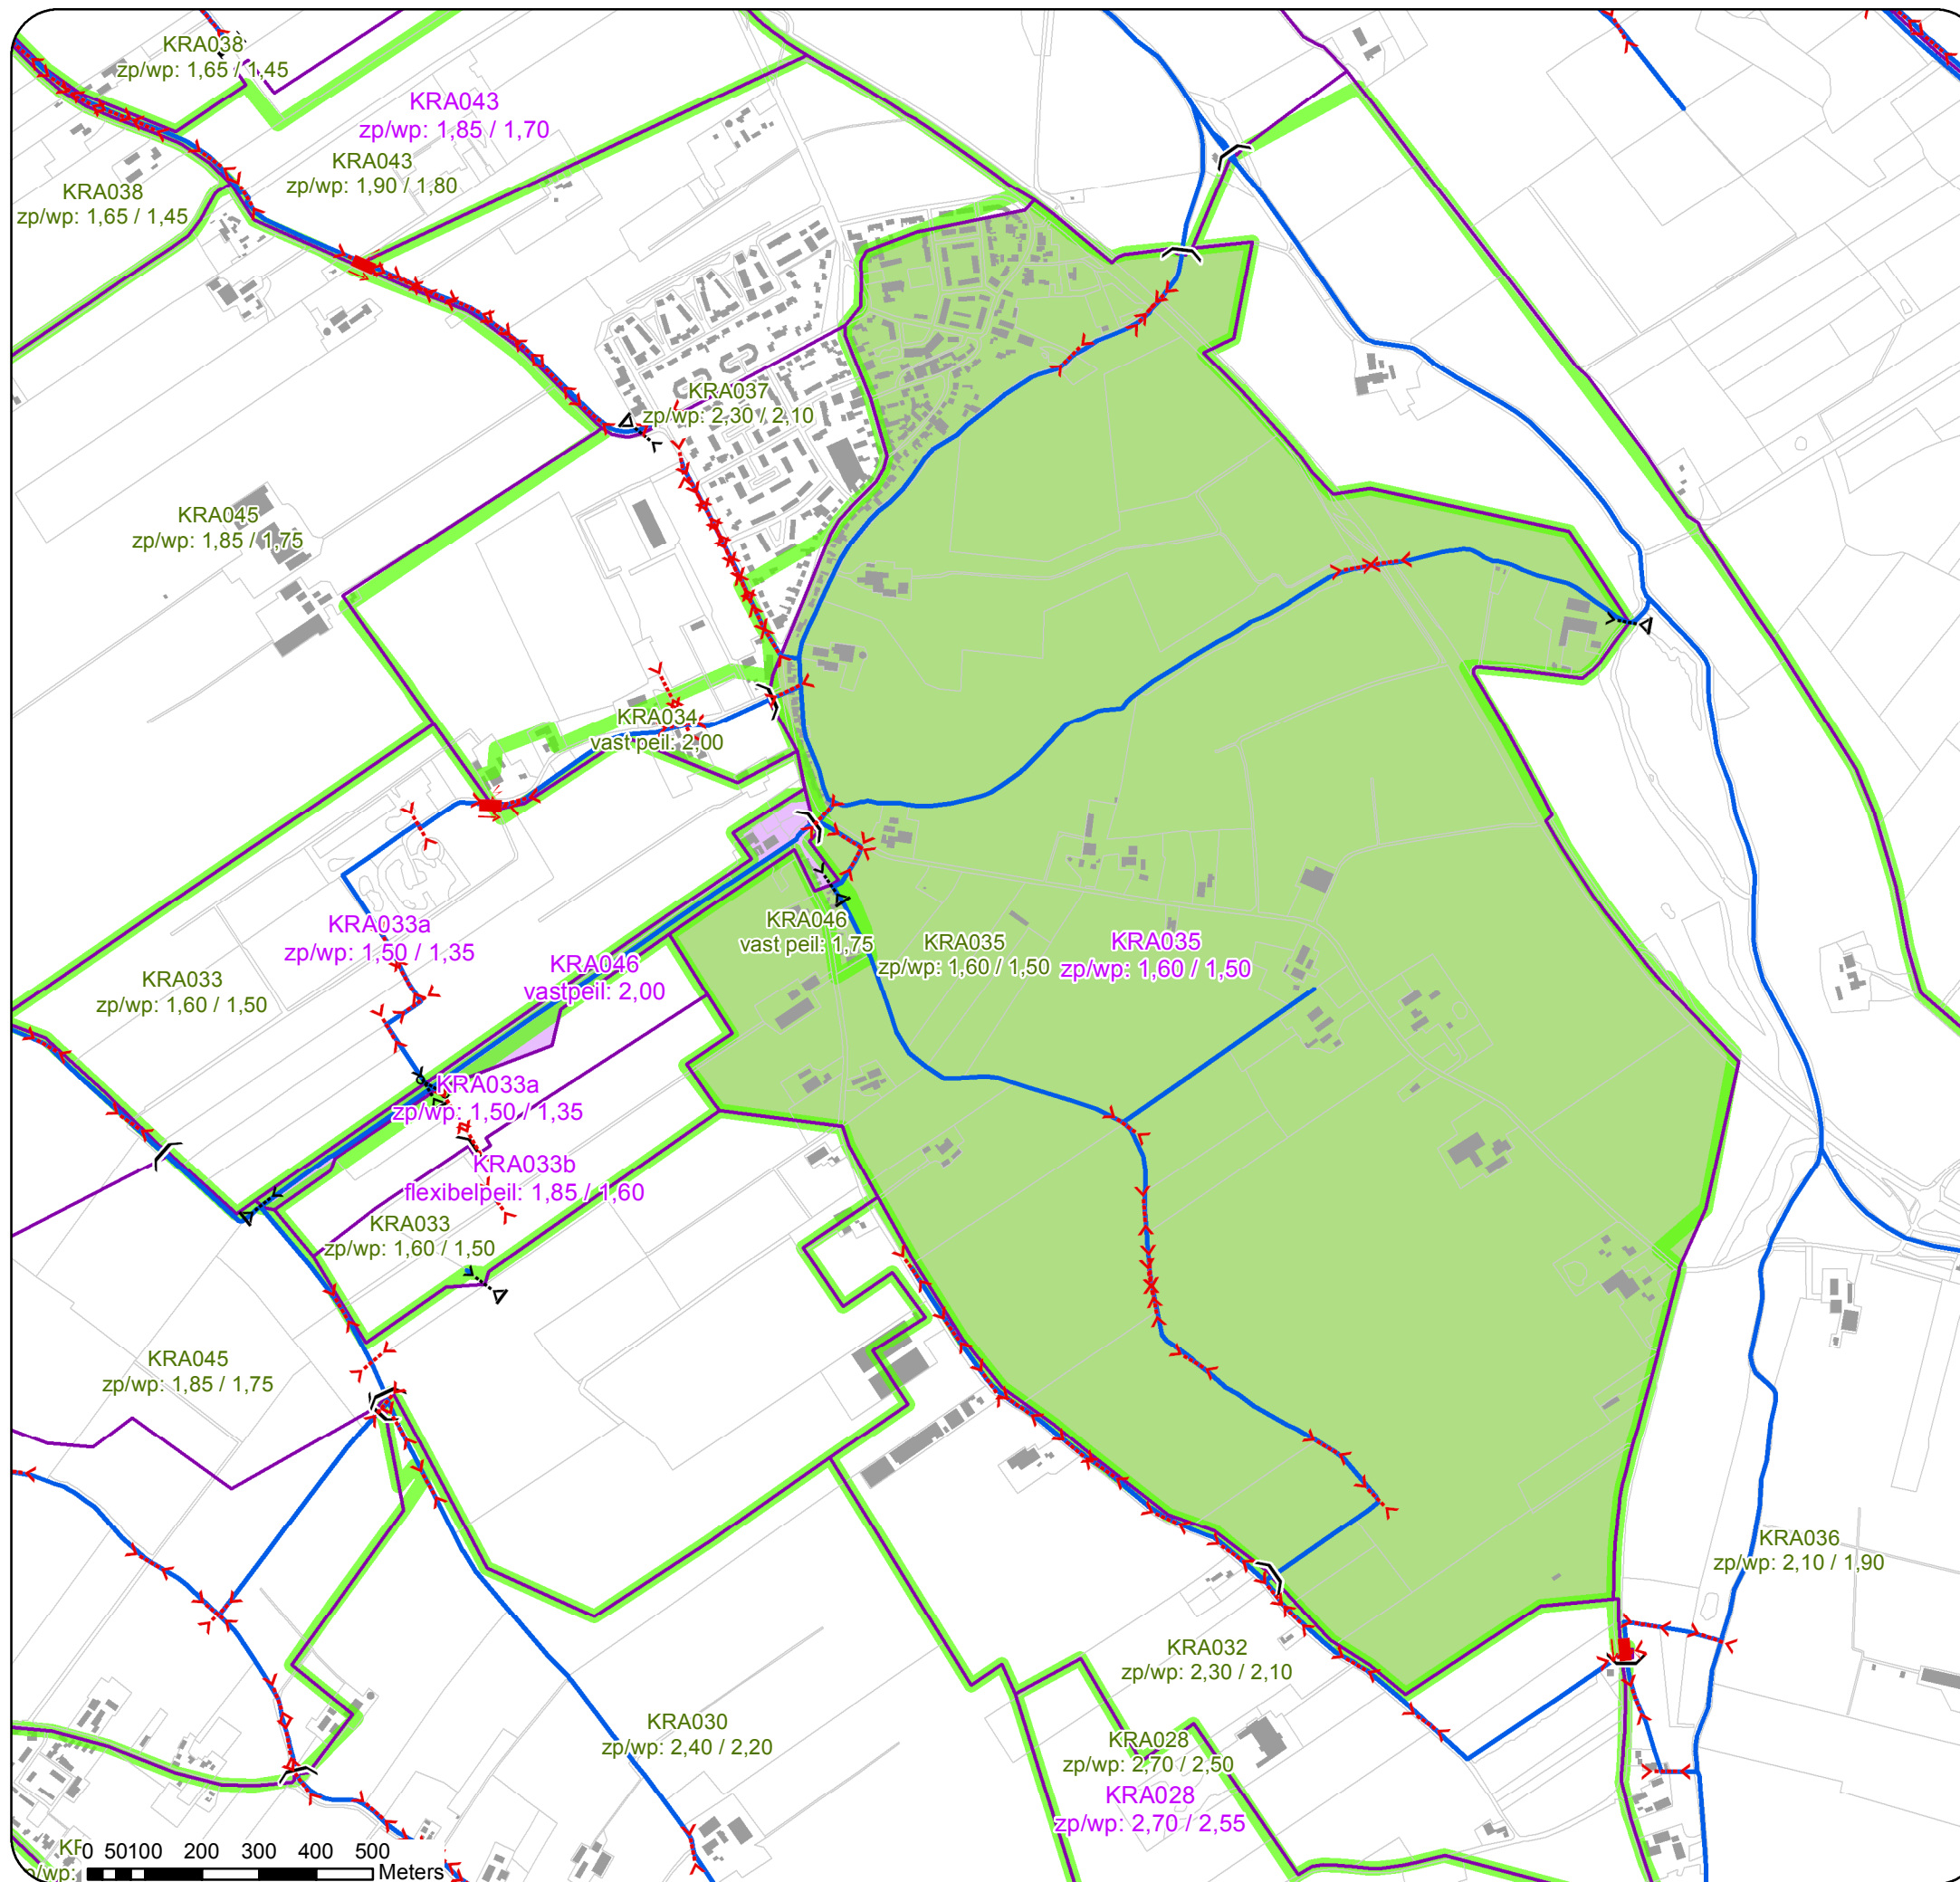

kaartnummer: 3
Onderdeel van partiële herziening peilbesluit Tusen Kromme Rijn en Amsterdam-Rijnkanaal

Legenda

- Duiker
- O BR Gemalen - Punten
- Inlaat
- Stuw
- Syphon
- Vaste dam
- Primaire watergang

Peilgebieden voormalig peilbesluit

KRA000

Peilgebieden herziening

KRA035

KRA046

HOOFTMEESTERSCHAP
DE STICHTSE
RIJNLANDEN
Telefoon: (030) 634 57 00
Fax: (030) 634 59 98
E-mail: post@hdsr.nl
Poldermolen 2
Postbus 550
3990 GJ Houten



KaartID:
Partiele herziening: 3

Schaal: 1:12.000

Datum: 1-9-2016

Telefoon: (030) 634 57 00
Fax: (030) 634 59 98
E-mail: post@hdsr.nl



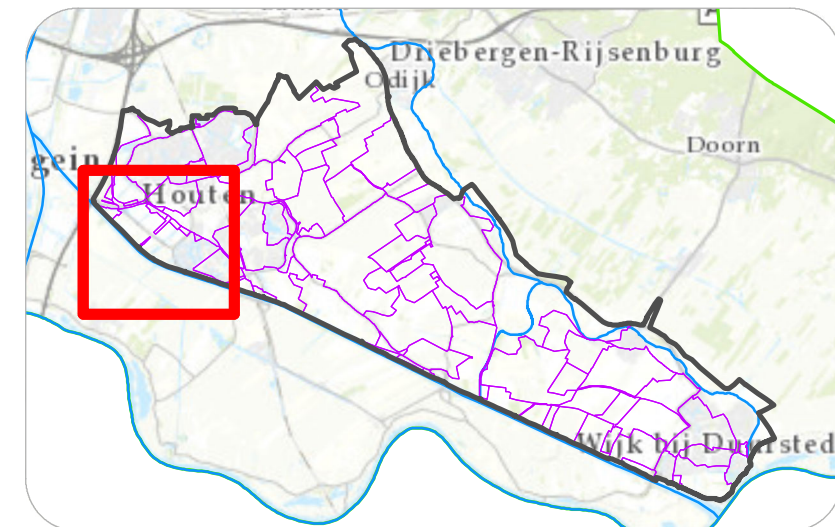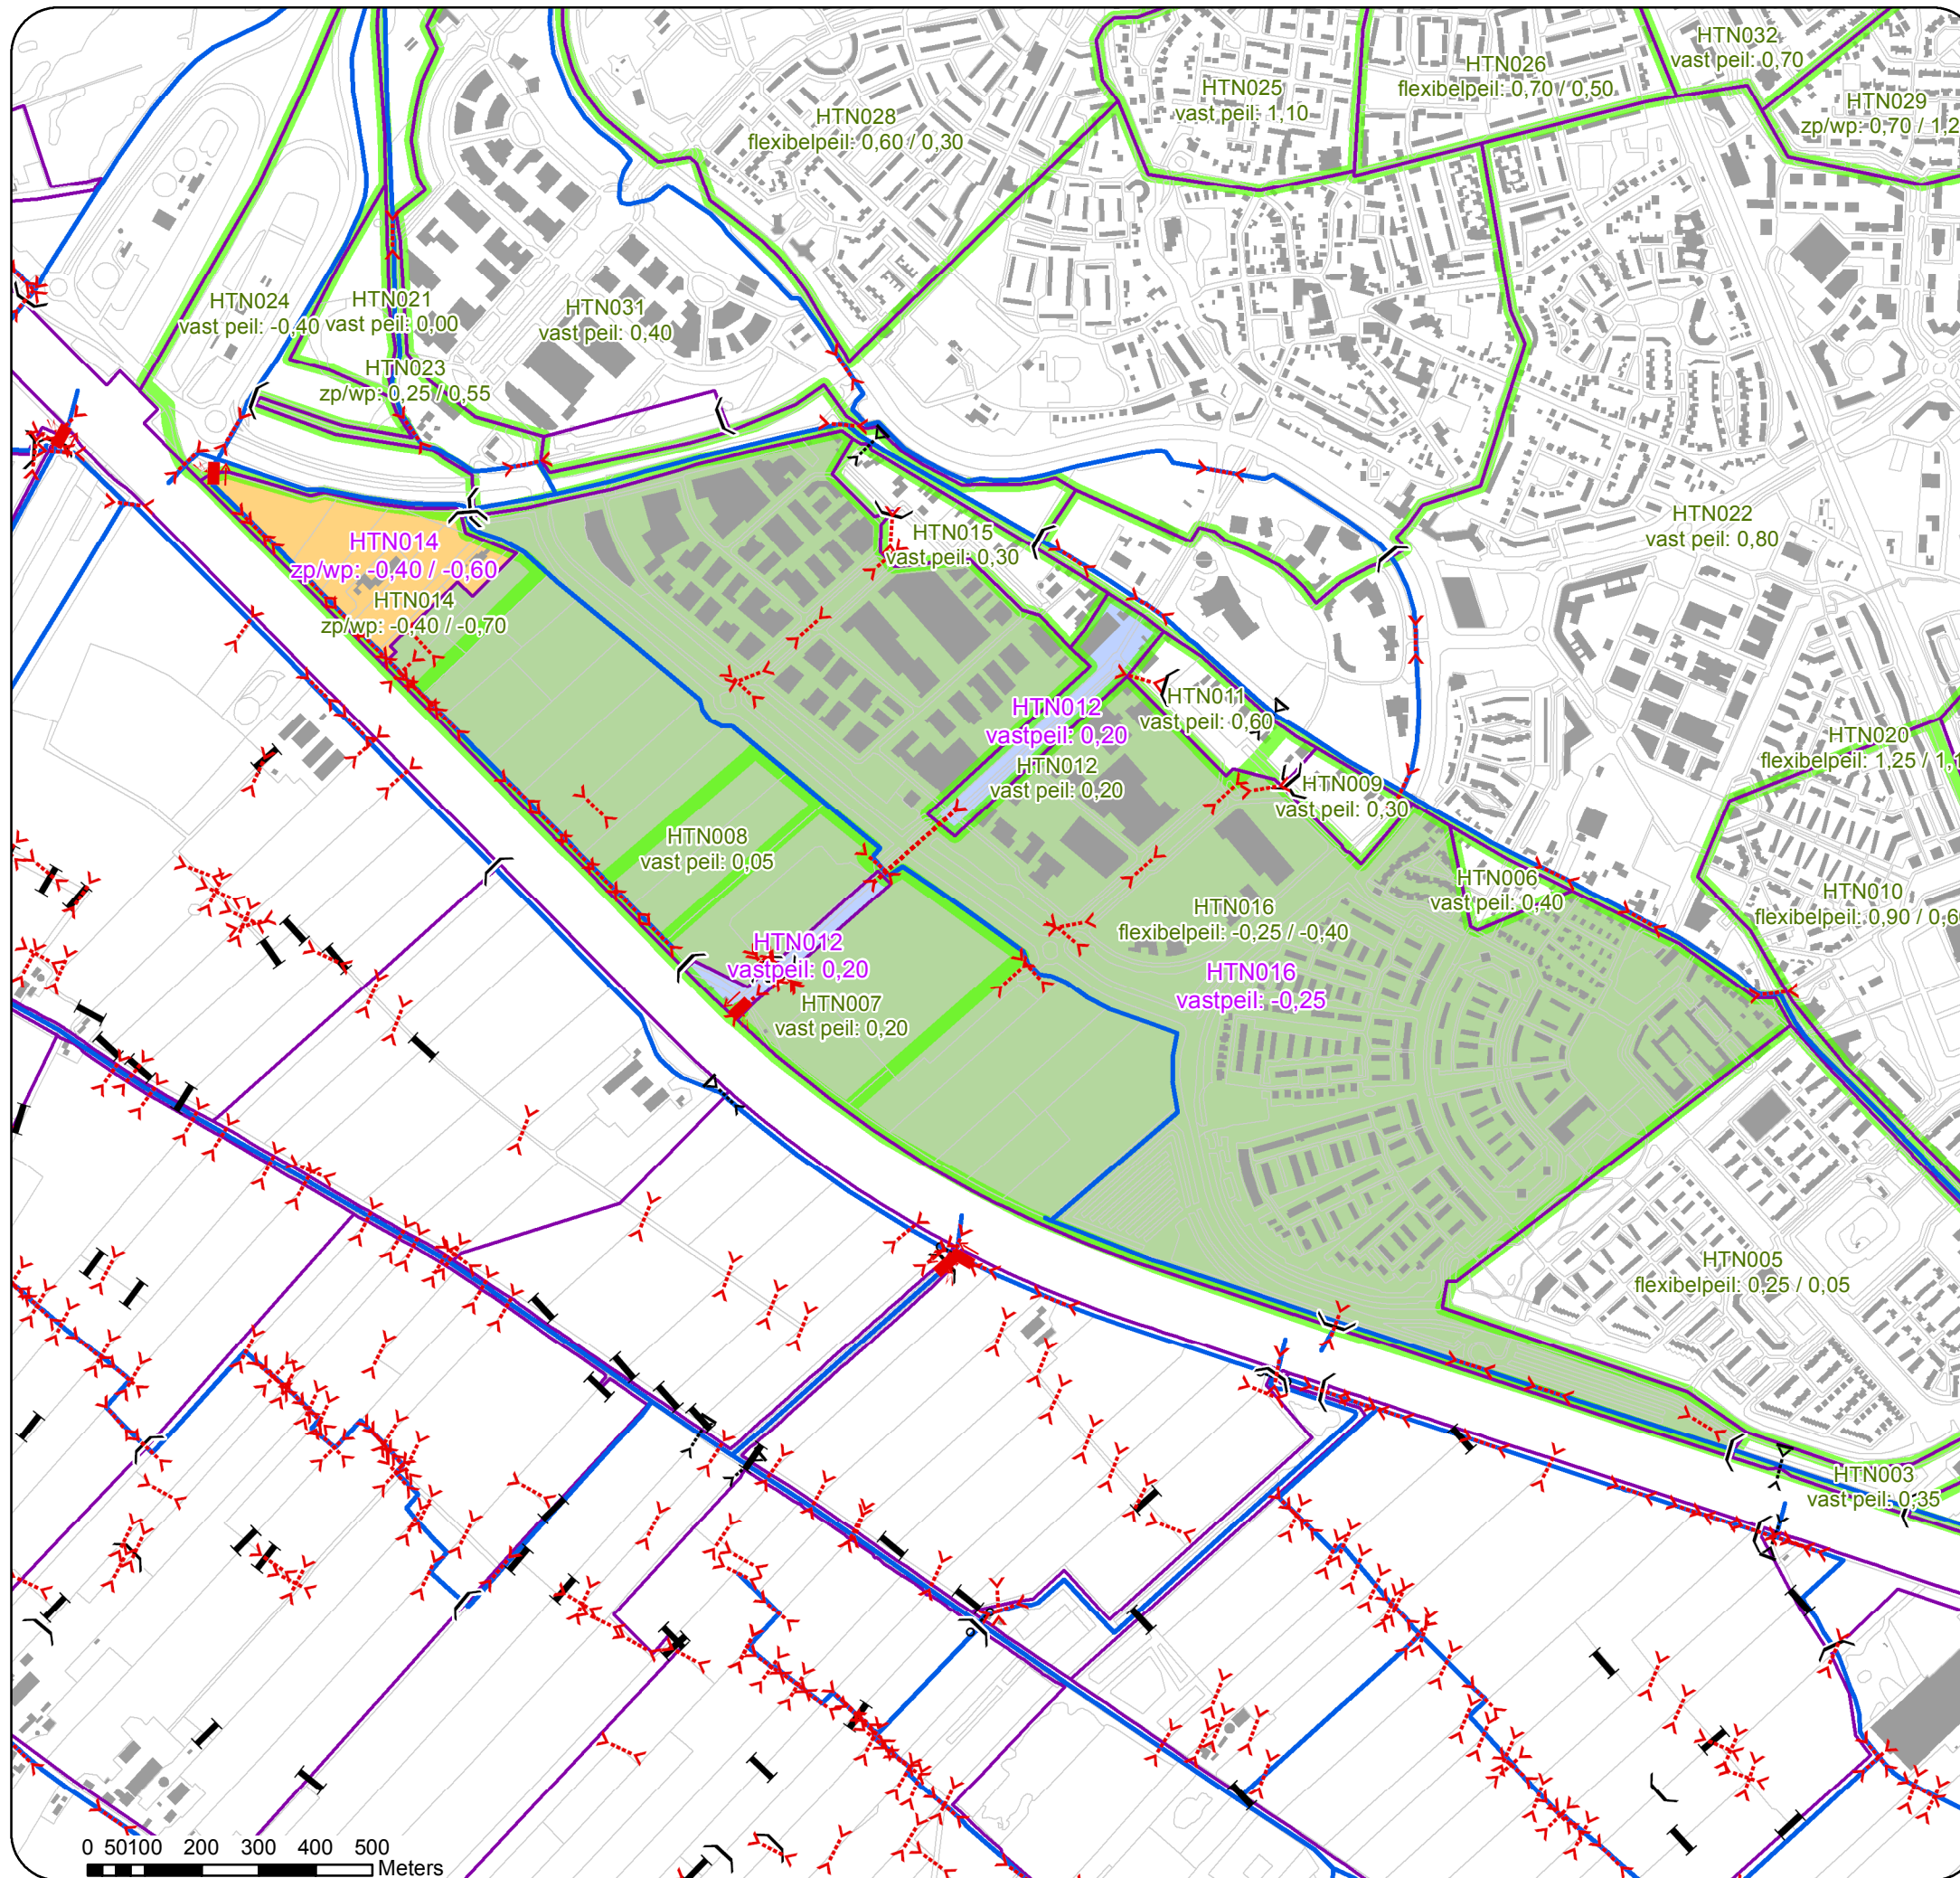

kaartnummer: 4
 Onderdeel van partiële herziening peilbesluit Tusen Kromme Rijn en Amsterdam-Rijnkanaal

Legenda

- Duiker
- O BR Gemalen - Punten
- Inlaat
- Stuw
- Syphon
- Vaste dam
- Primaire watergang

Peilgebieden voormalig peilbesluit

KRA000

Peilgebieden herziening

- HTN012
- HTN014
- HTN016

HOOGHEEMRAADSCHAP
 DE STICHTSE
 RIJNLANDEN
 Telefoon: (030) 634 57 00
 Fax: (030) 634 59 98
 E-mail: post@hdr.nl
 Poldermolen 2
 Postbus 550
 3990 GJ Houten



KaartID:
 Partiele herziening: 4

Schaal: 1:12.000

Datum: 1-9-2016

Telefoon: (030) 634 57 00
 Fax: (030) 634 59 98
 E-mail: post@hdr.nl



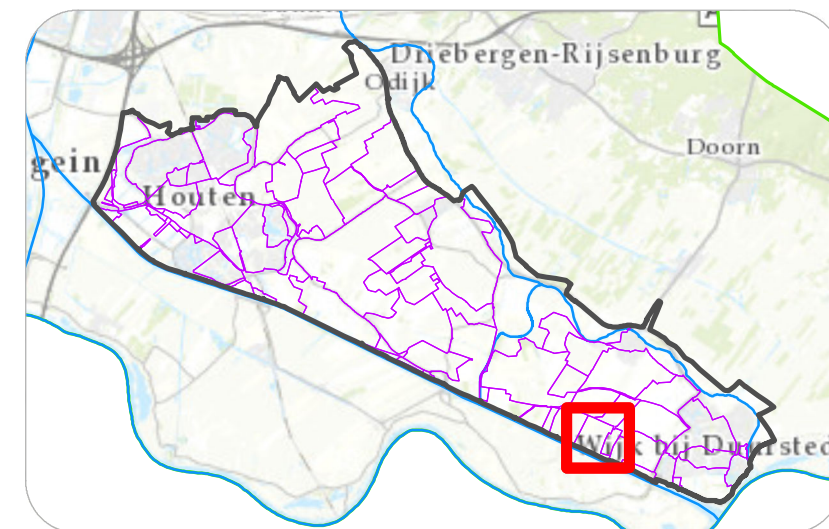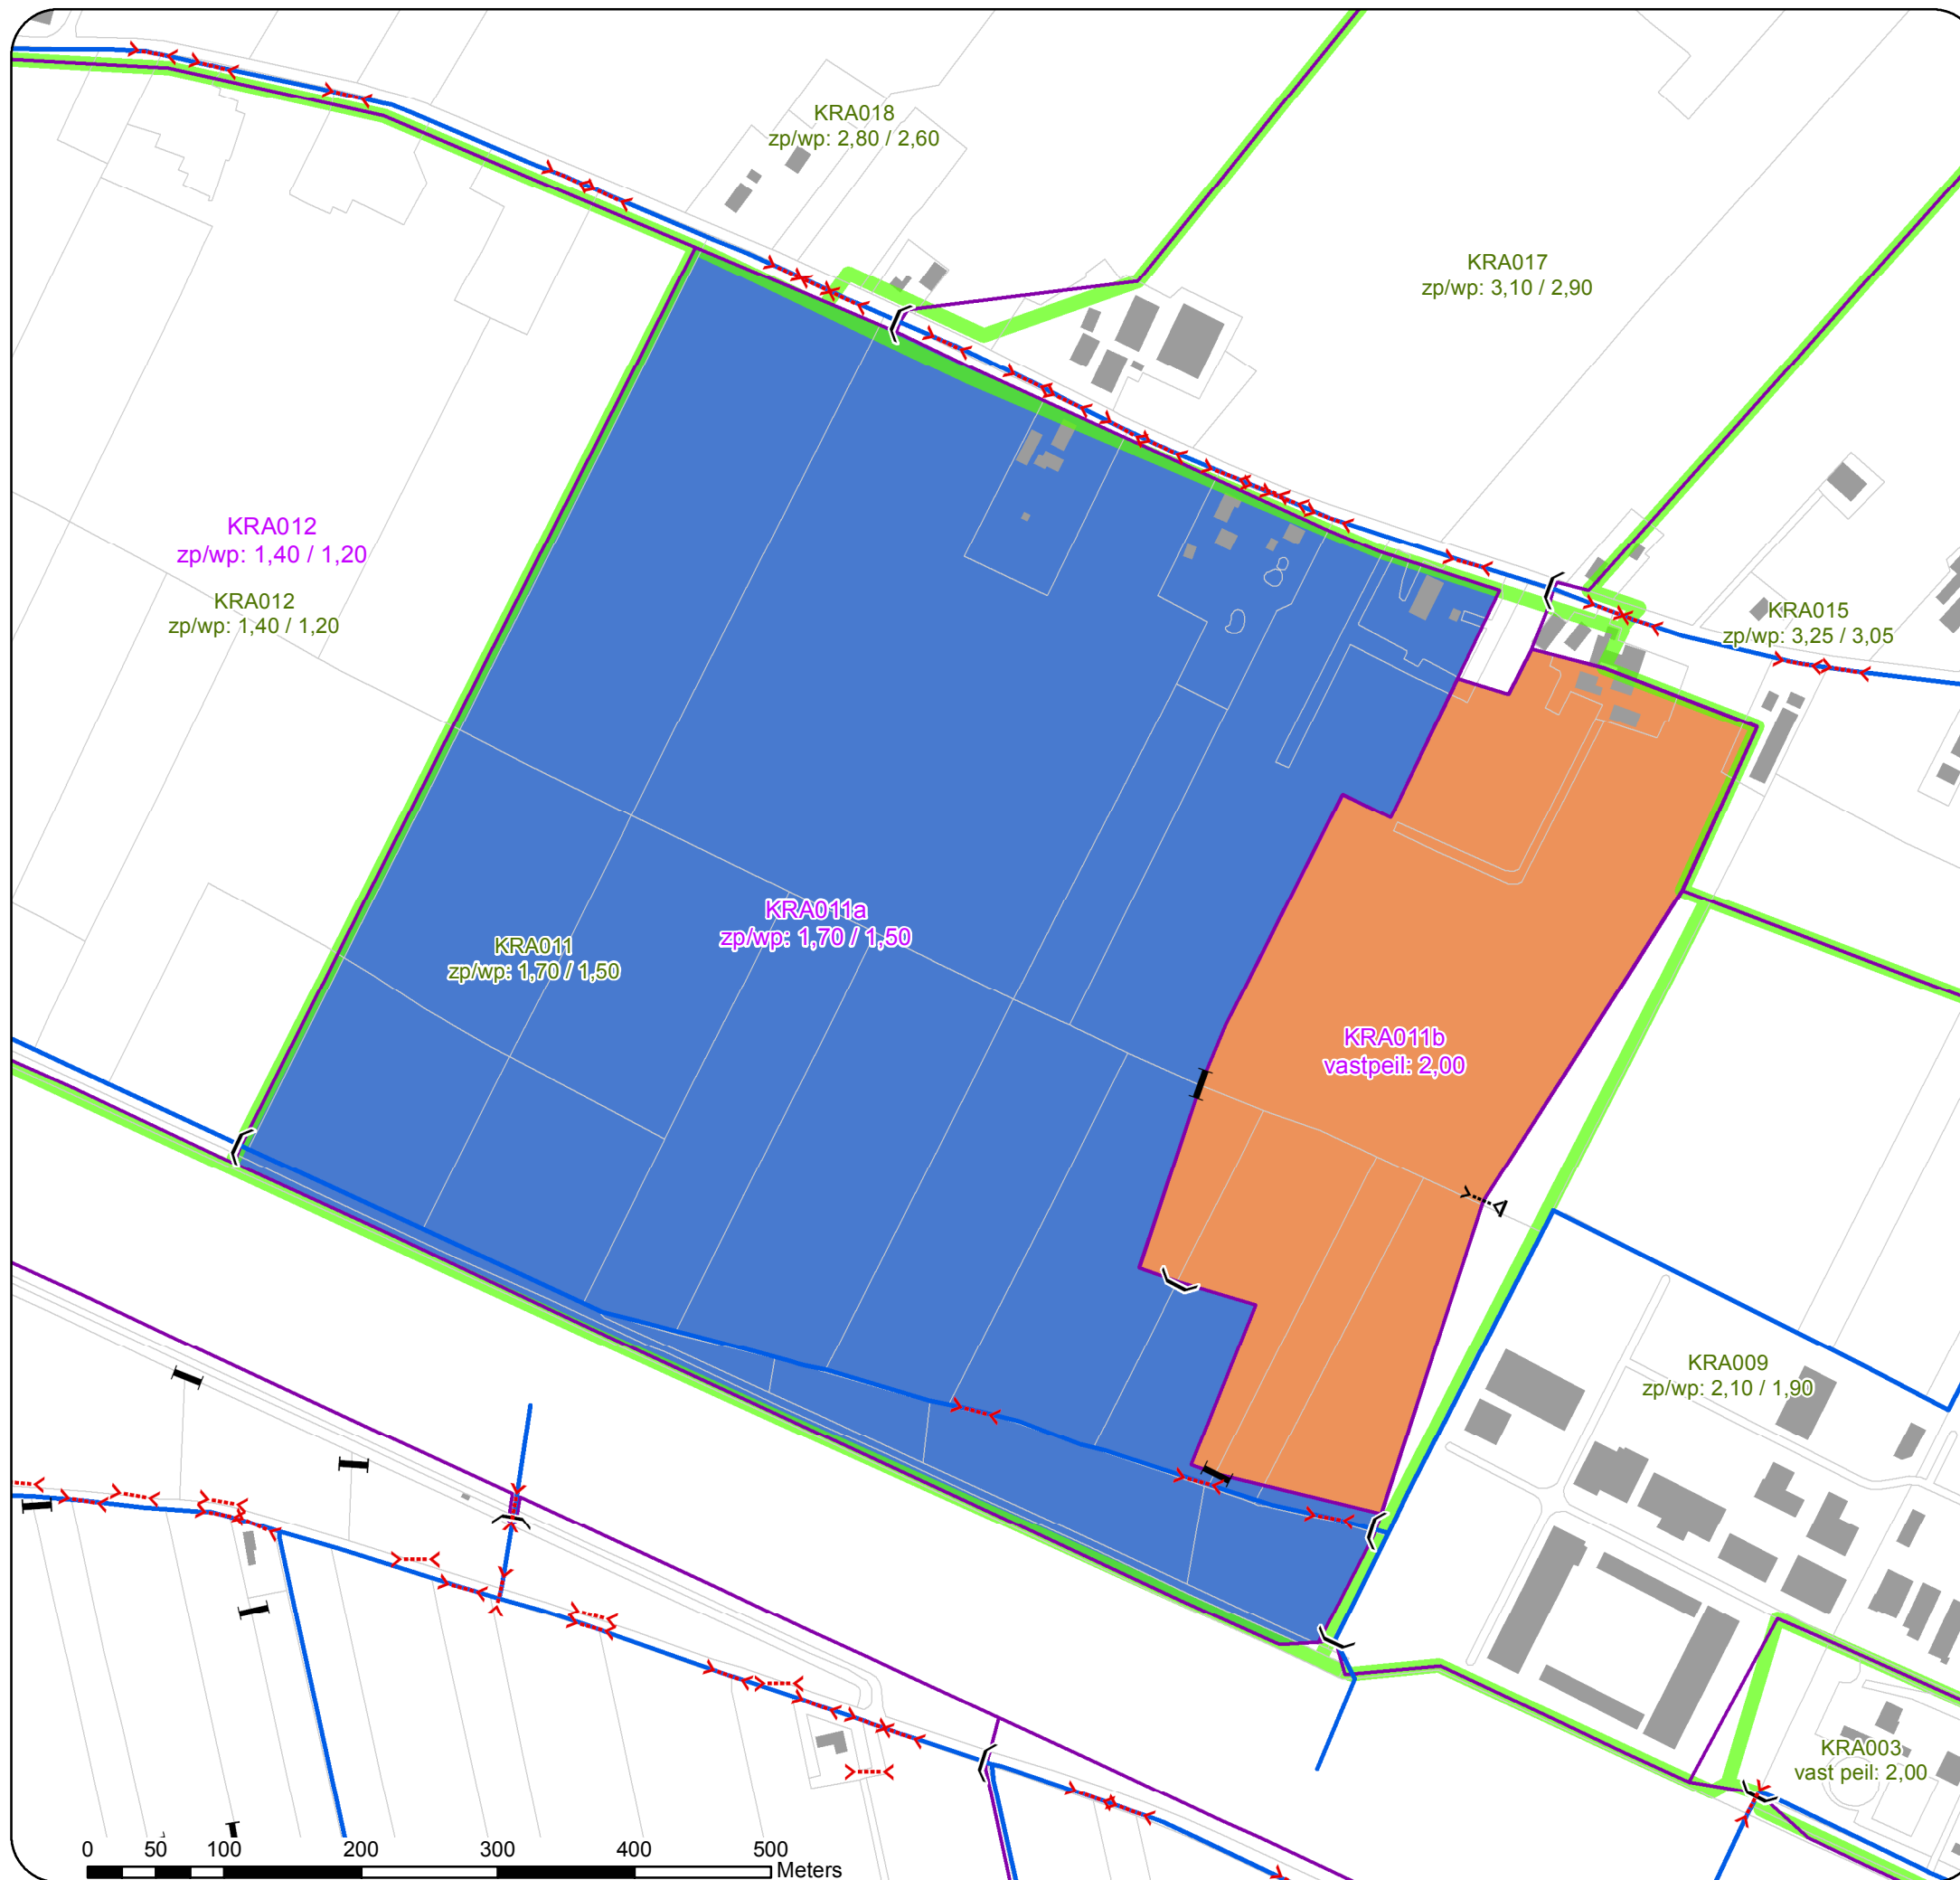

kaartnummer: 5

Onderdeel van partiële herziening peilbesluit Tusen Kromme Rijn en Amsterdam-Rijnkanaal

Legenda

- Duiker
- O BR Gemalen - Punten
- Inlaat
- Stuw
- Syphon
- Vaste dam
- Primaire watergang

Peilgebieden voormalig peilbesluit

KRA000

Peilgebieden herziening

KRA011a

KRA011b


HOOQHEEMRAADSCHAP
DE STICHTSE
RIJNLANDEN
Telefoon: (030) 634 57 00
Fax: (030) 634 59 98
E-mail: post@hdsr.nl
Poldermolen 2
Postbus 550
3990 GJ Houten



KaartID:
Partiele herziening: 5

Schaal: 1:5.000

Datum: 1-9-2016

Telefoon: (030) 634 57 00
Fax: (030) 634 59 98
E-mail: post@hdsr.nl



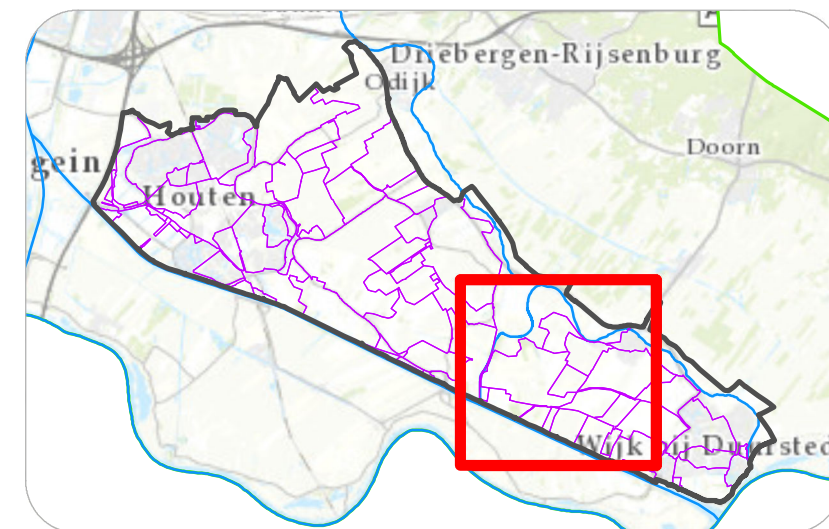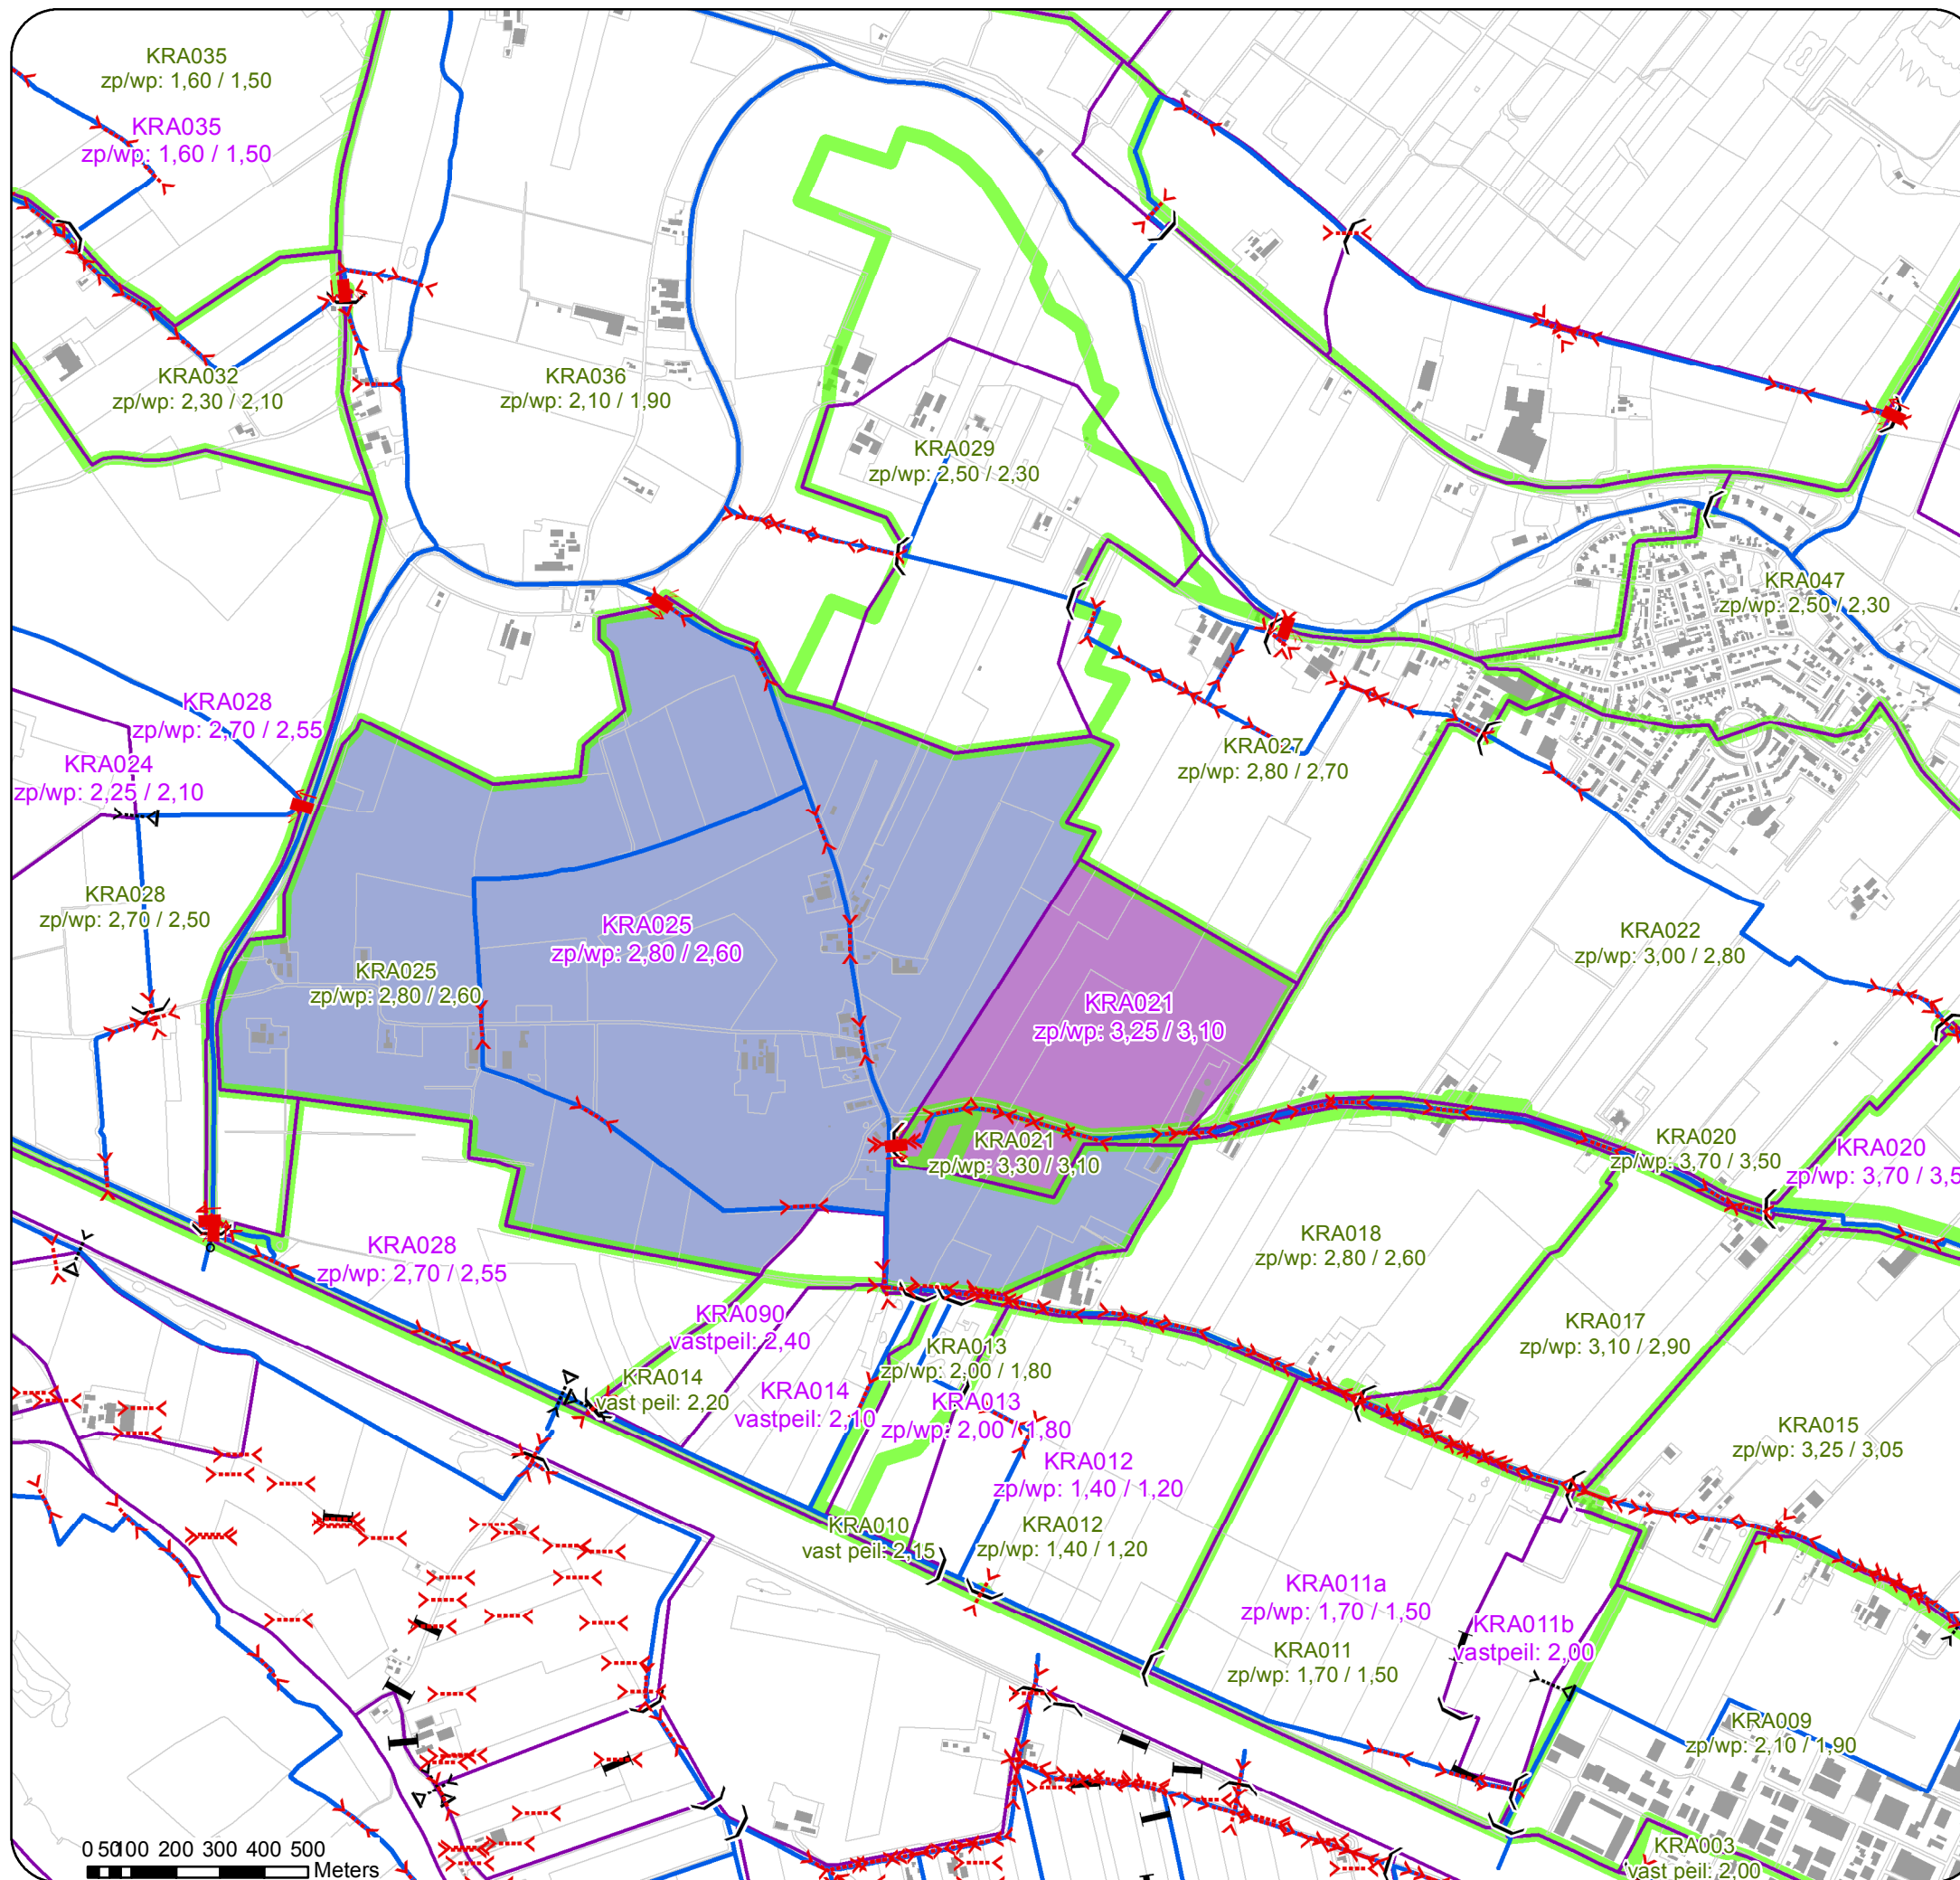

kaartnummer: 6

Onderdeel van partiële herziening peilbesluit Tusen Kromme Rijn en Amsterdam-Rijnkanaal

Legenda

- Duiker
- O BR Gemalen - Punten
- Inlaat
- Stuw
- Syphon
- Vaste dam
- Primaire watergang

Peilgebieden voormalig peilbesluit

KRA000

Peilgebieden herziening

KRA021

KRA025

HOOQHEEMRAADSCHAP
DE STICHTSE
RIJNLANDEN
Telefoon: (030) 634 57 00
Fax: (030) 634 59 98
E-mail: post@hdsr.nl
Poldermolen 2
Postbus 550
3990 GJ Houten



KaartID:
Partiële herziening: 6

Schaal: 1:15.500

Datum: 1-9-2016

Telefoon: (030) 634 57 00
Fax: (030) 634 59 98
E-mail: post@hdsr.nl



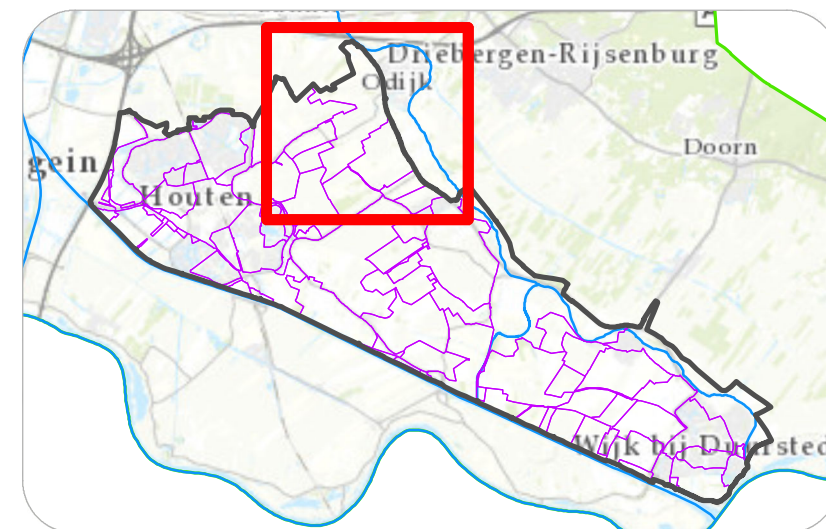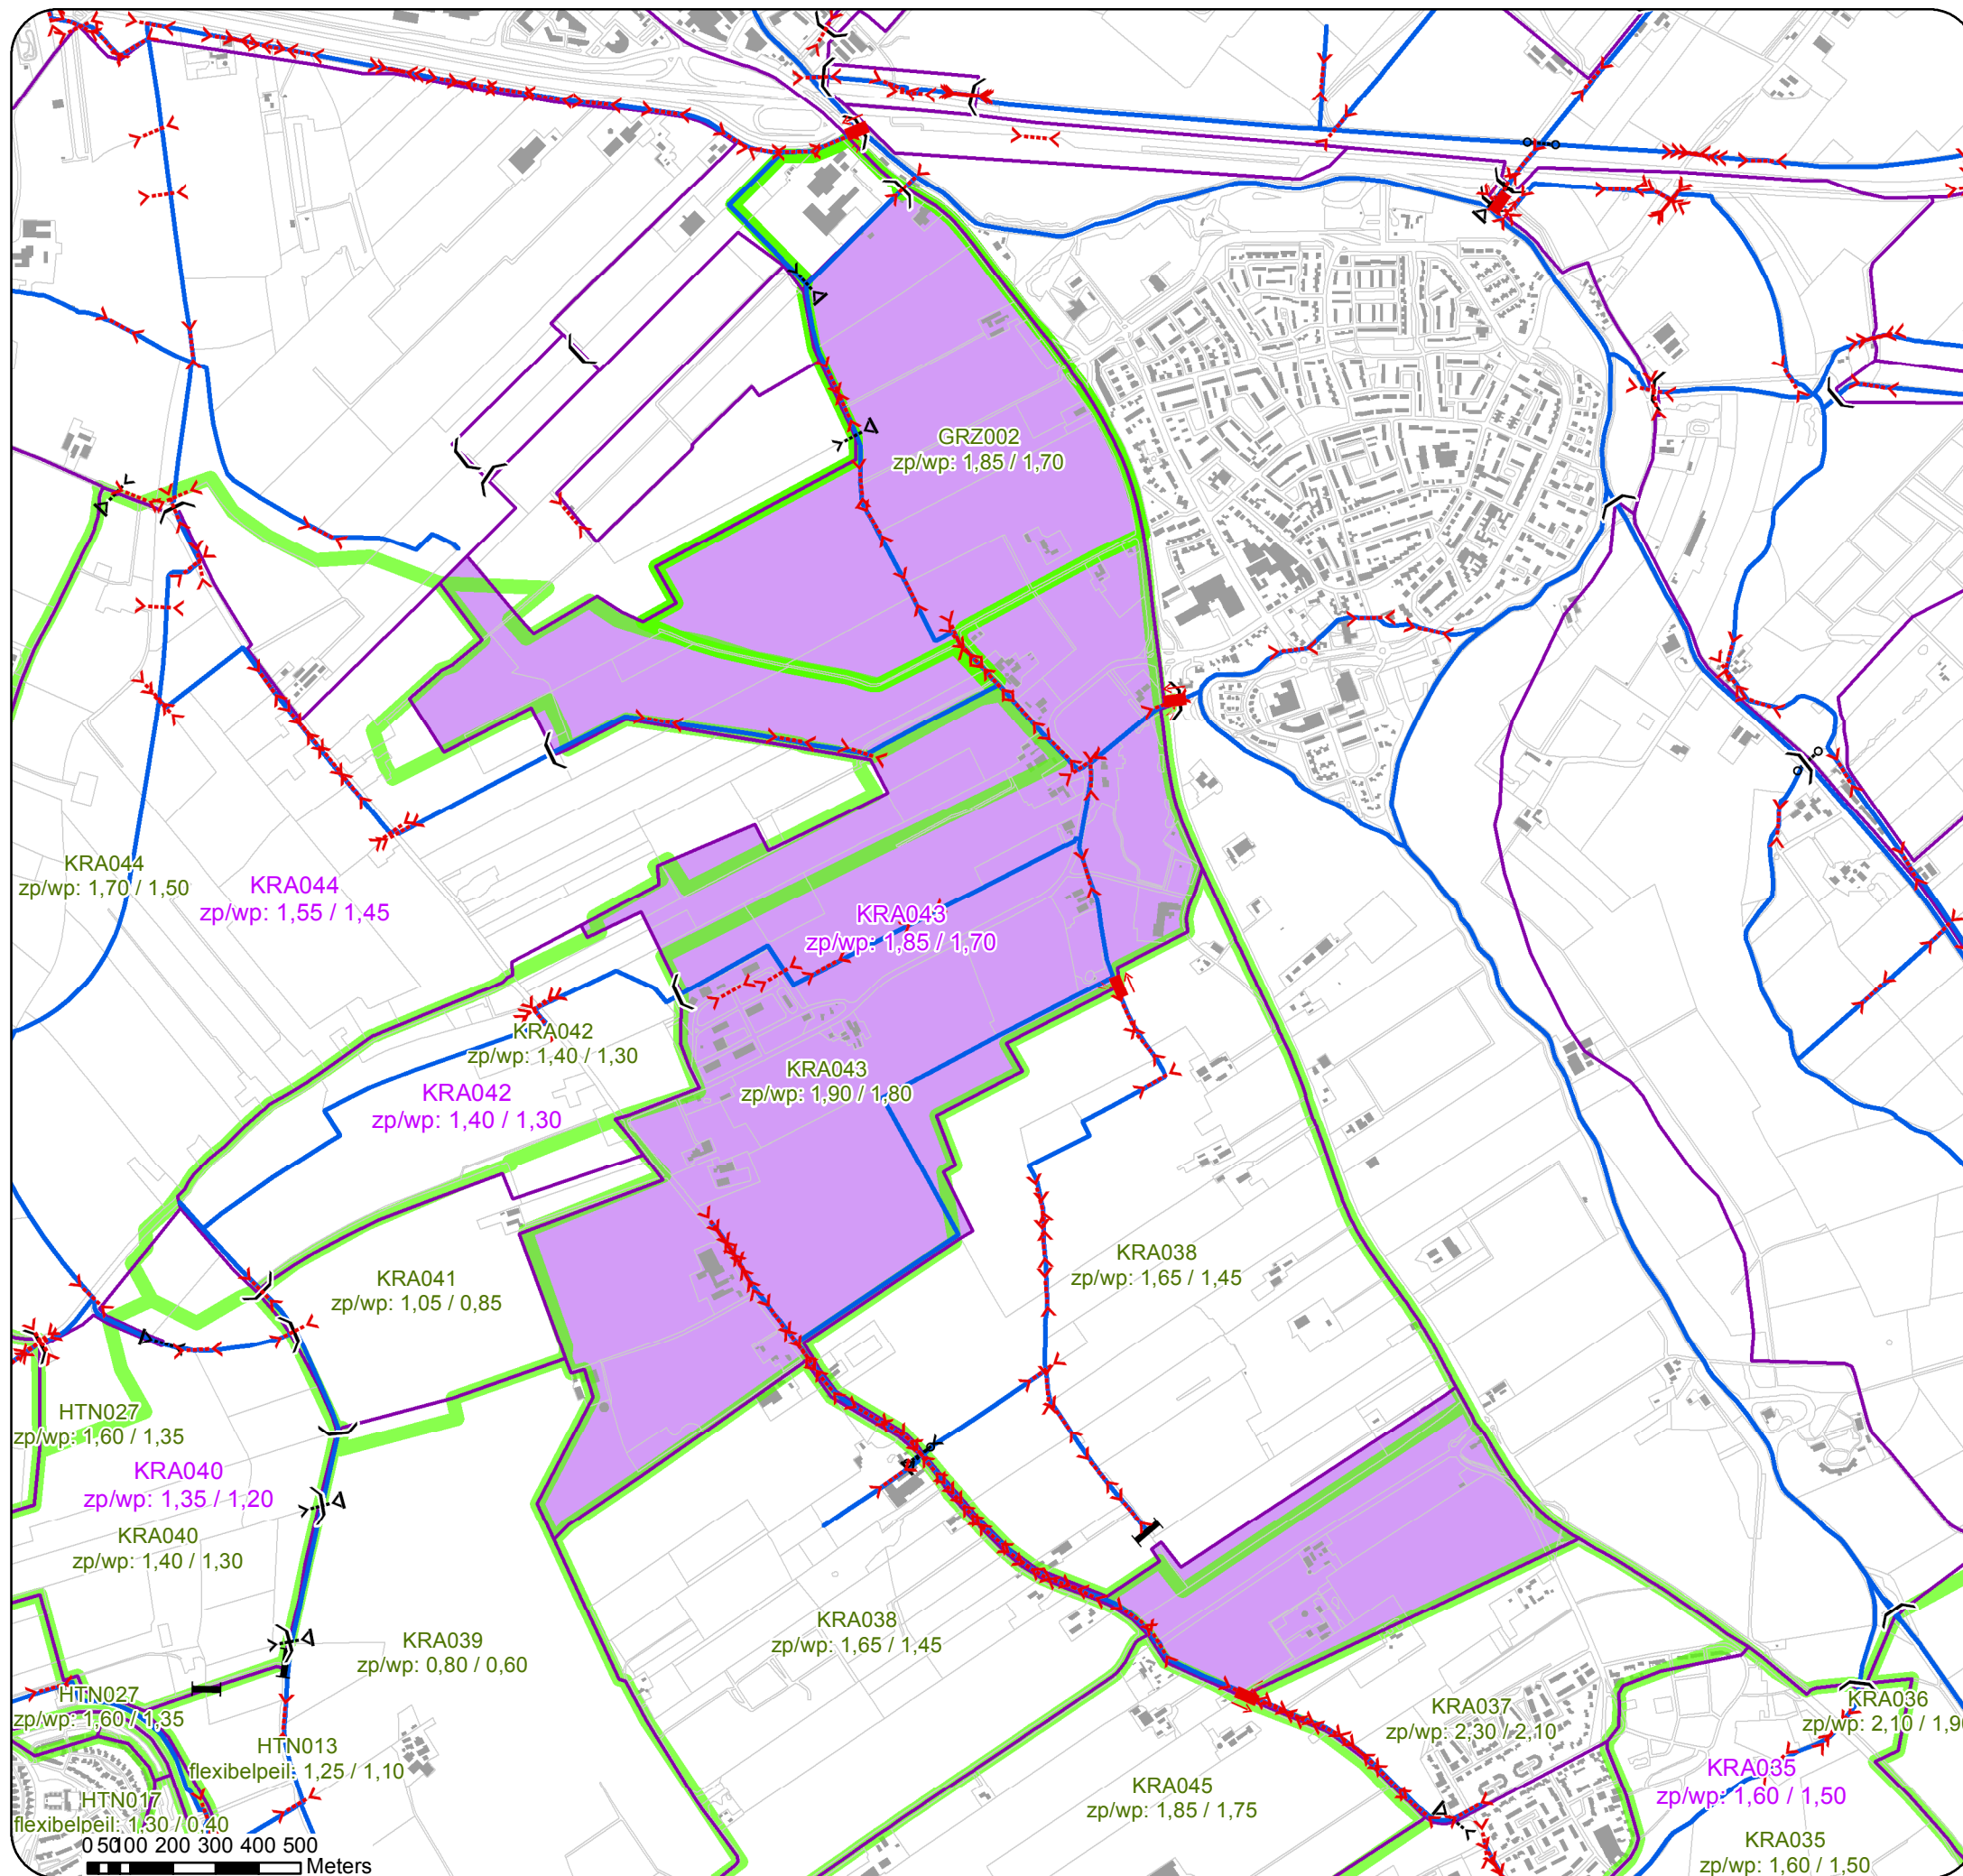

kaartnummer: 7
Onderdeel van partiële herziening peilbesluit Tusen Kromme Rijn en Amsterdam-Rijnkanaal

Legenda

- Duiker
- O BR Gemalen - Punten
- Inlaat
- Stuw
- Syphon
- Vaste dam
- Primaire watergang

Peilgebieden voormalig peilbesluit

KRA000

Peilgebieden herziening

KRA043

HOOFTGEMEENSCHAP
DE STICHTSE
RIJNLANDEN
Telefoon: (030) 634 57 00
Fax: (030) 634 59 98
E-mail: post@hdsr.nl
Poldermolen 2
Postbus 550
3990 GJ Houten



KaartID:
Partiële herziening: 7

Schaal: 1:16.000

Datum: 1-9-2016

Telefoon: (030) 634 57 00
Fax: (030) 634 59 98
E-mail: post@hdsr.nl



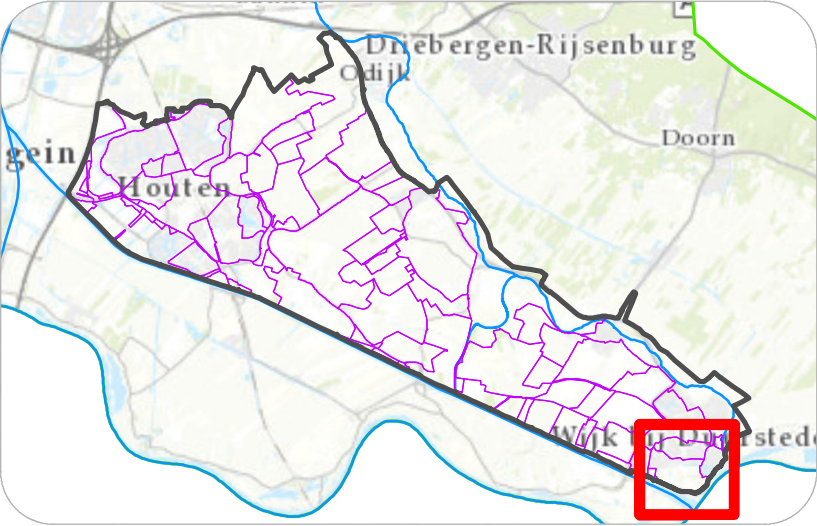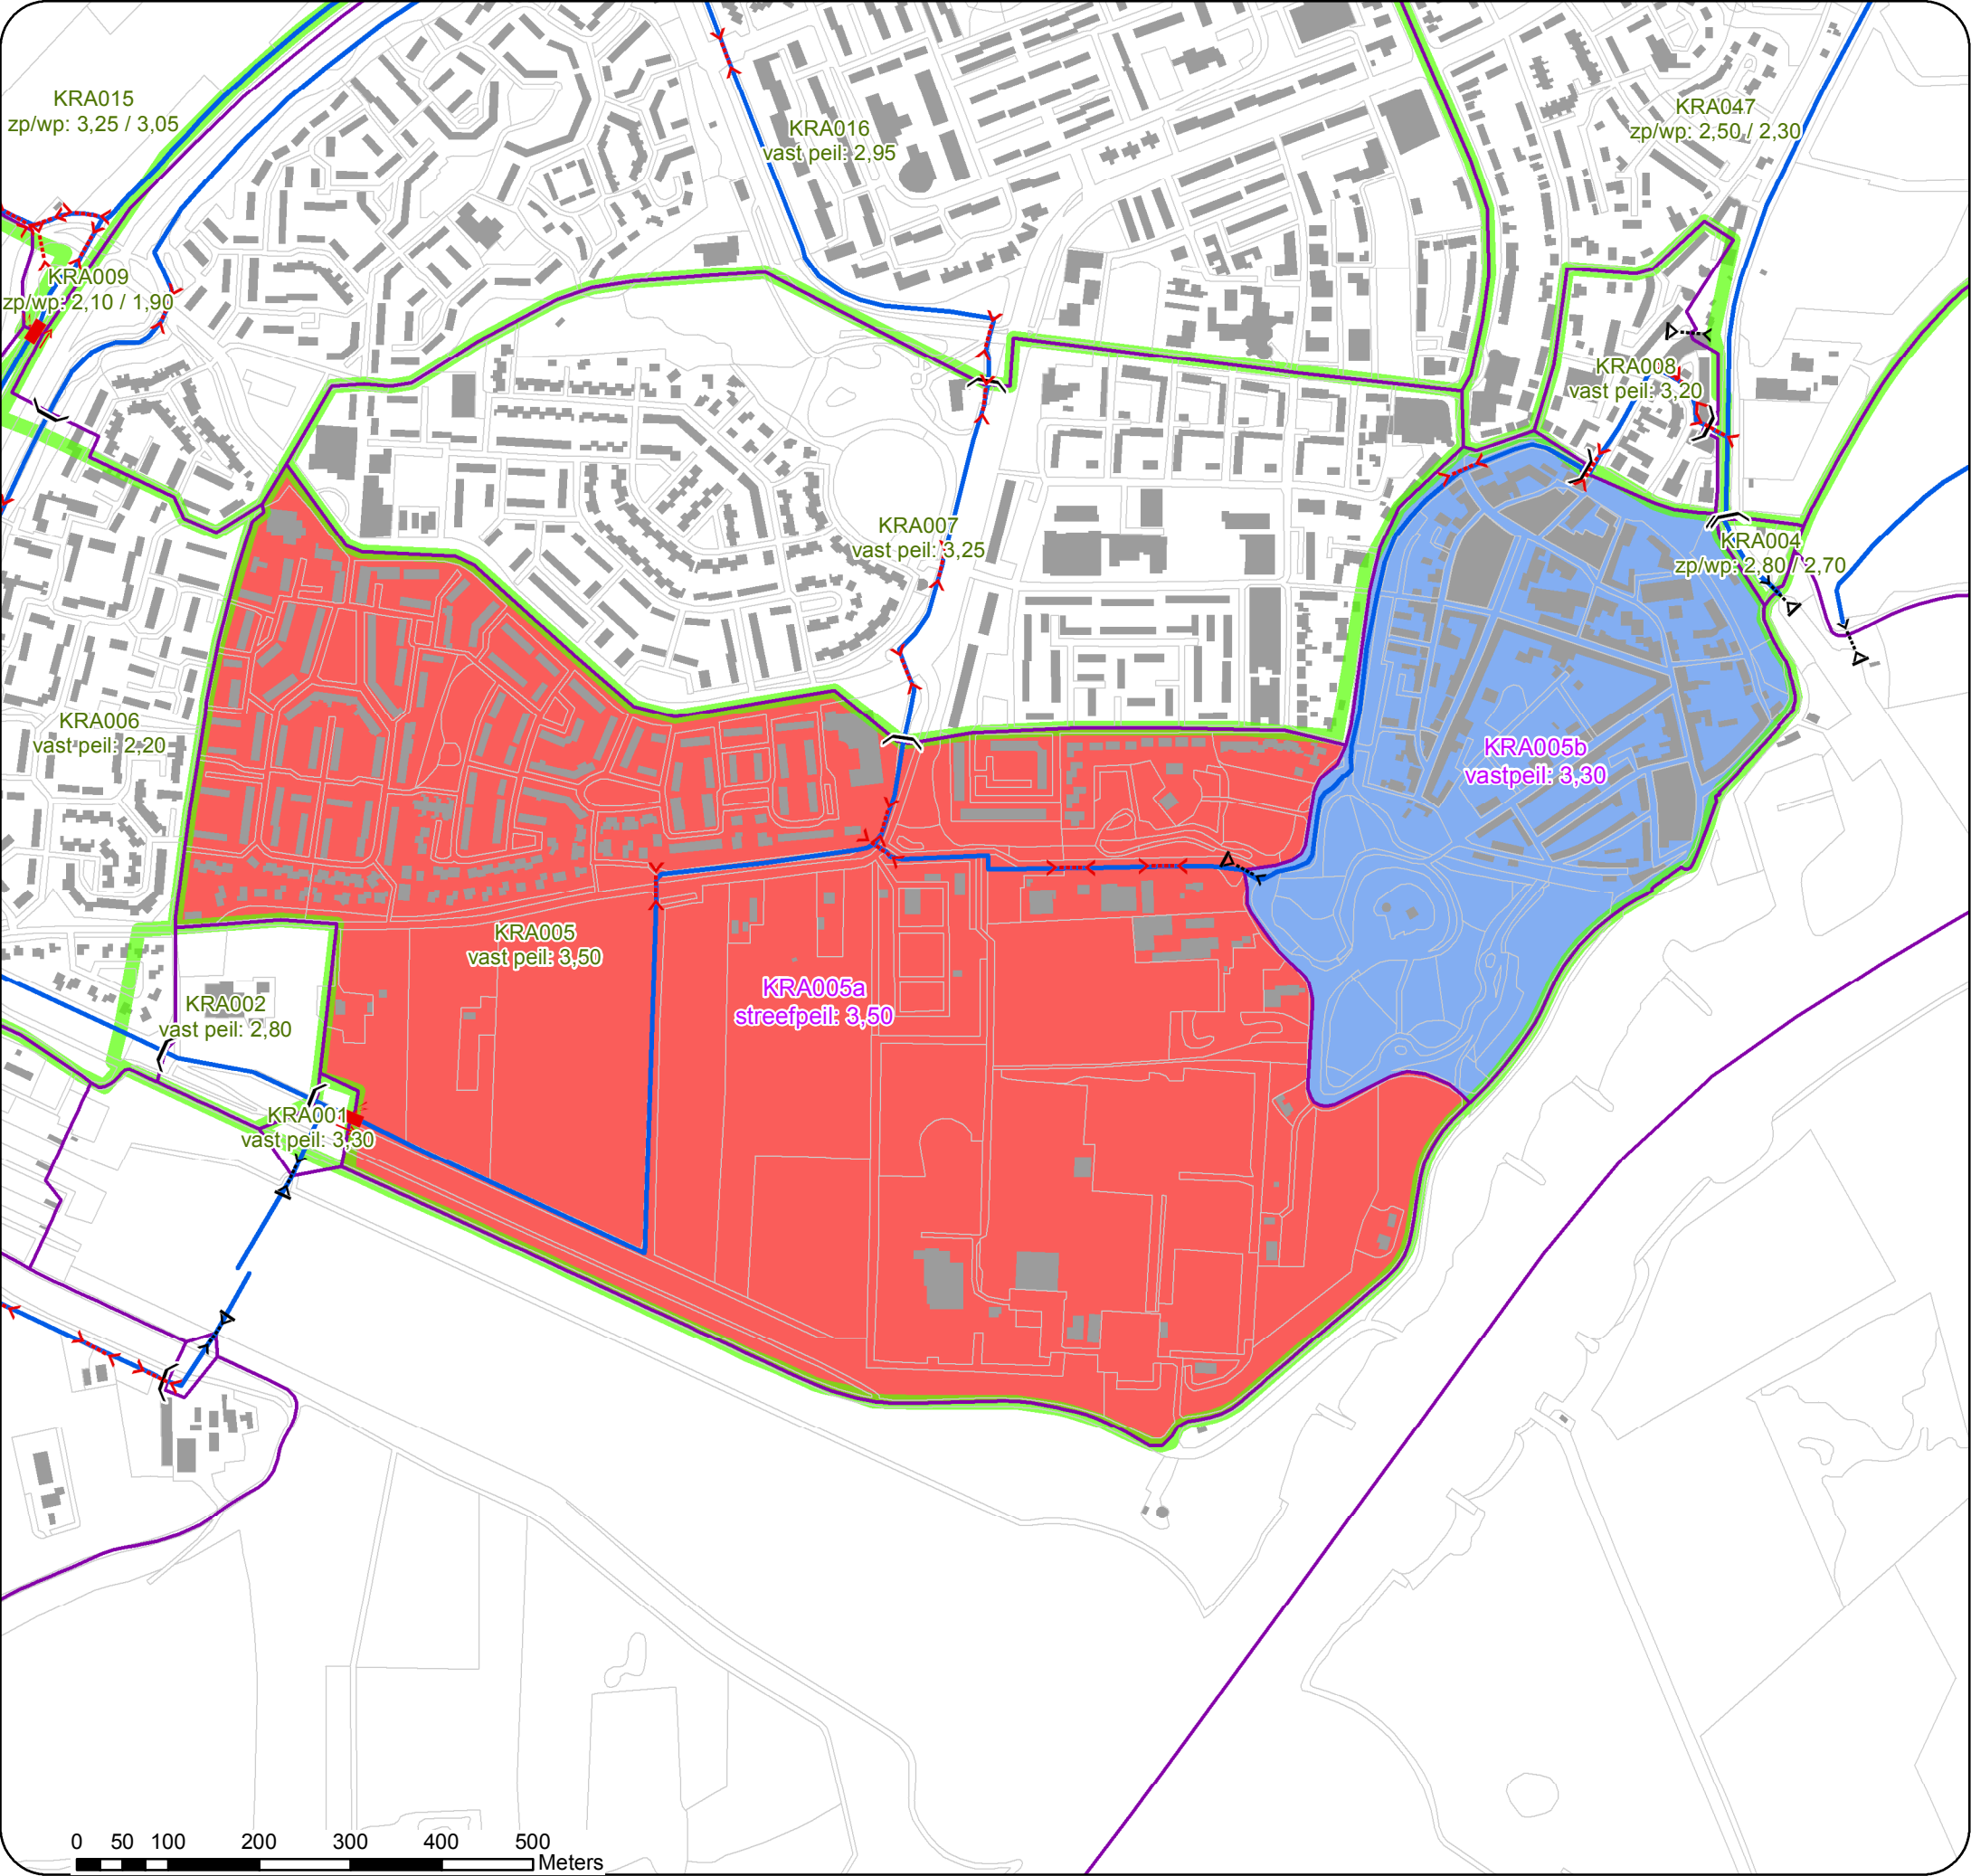

kaartnummer: 8
Onderdeel van partiële herziening peilbesluit Tusen Kromme Rijn en Amsterdam-Rijnkanaal

Legenda

- Duiker
- O BR Gemalen - Punten
- Inlaat
- Stuw
- Syphon
- Vaste dam
- Primaire watergang



Peilgebieden voormalig peilbesluit

KRA000

Peilgebieden herziening

KRA005a
 KRA005b

 HOOCHHEEMRAADSCHAP DE STICHTSE RIJNLANDEN Telefoon: (030) 634 57 00 Fax: (030) 634 59 98 E-mail: post@hdsr.nl Poldermolen 2 Postbus 550 3990 GJ Houten	KaartID: Partiele herziening: 8	
	Schaal: 1:7.500	
	Datum: 1-9-2016	
	Telefoon: (030) 634 57 00 Fax: (030) 634 59 98 E-mail: post@hdsr.nl	

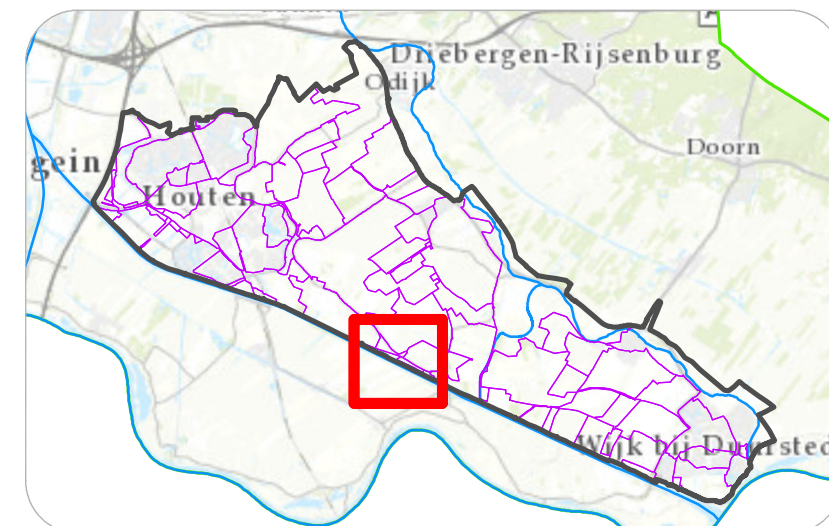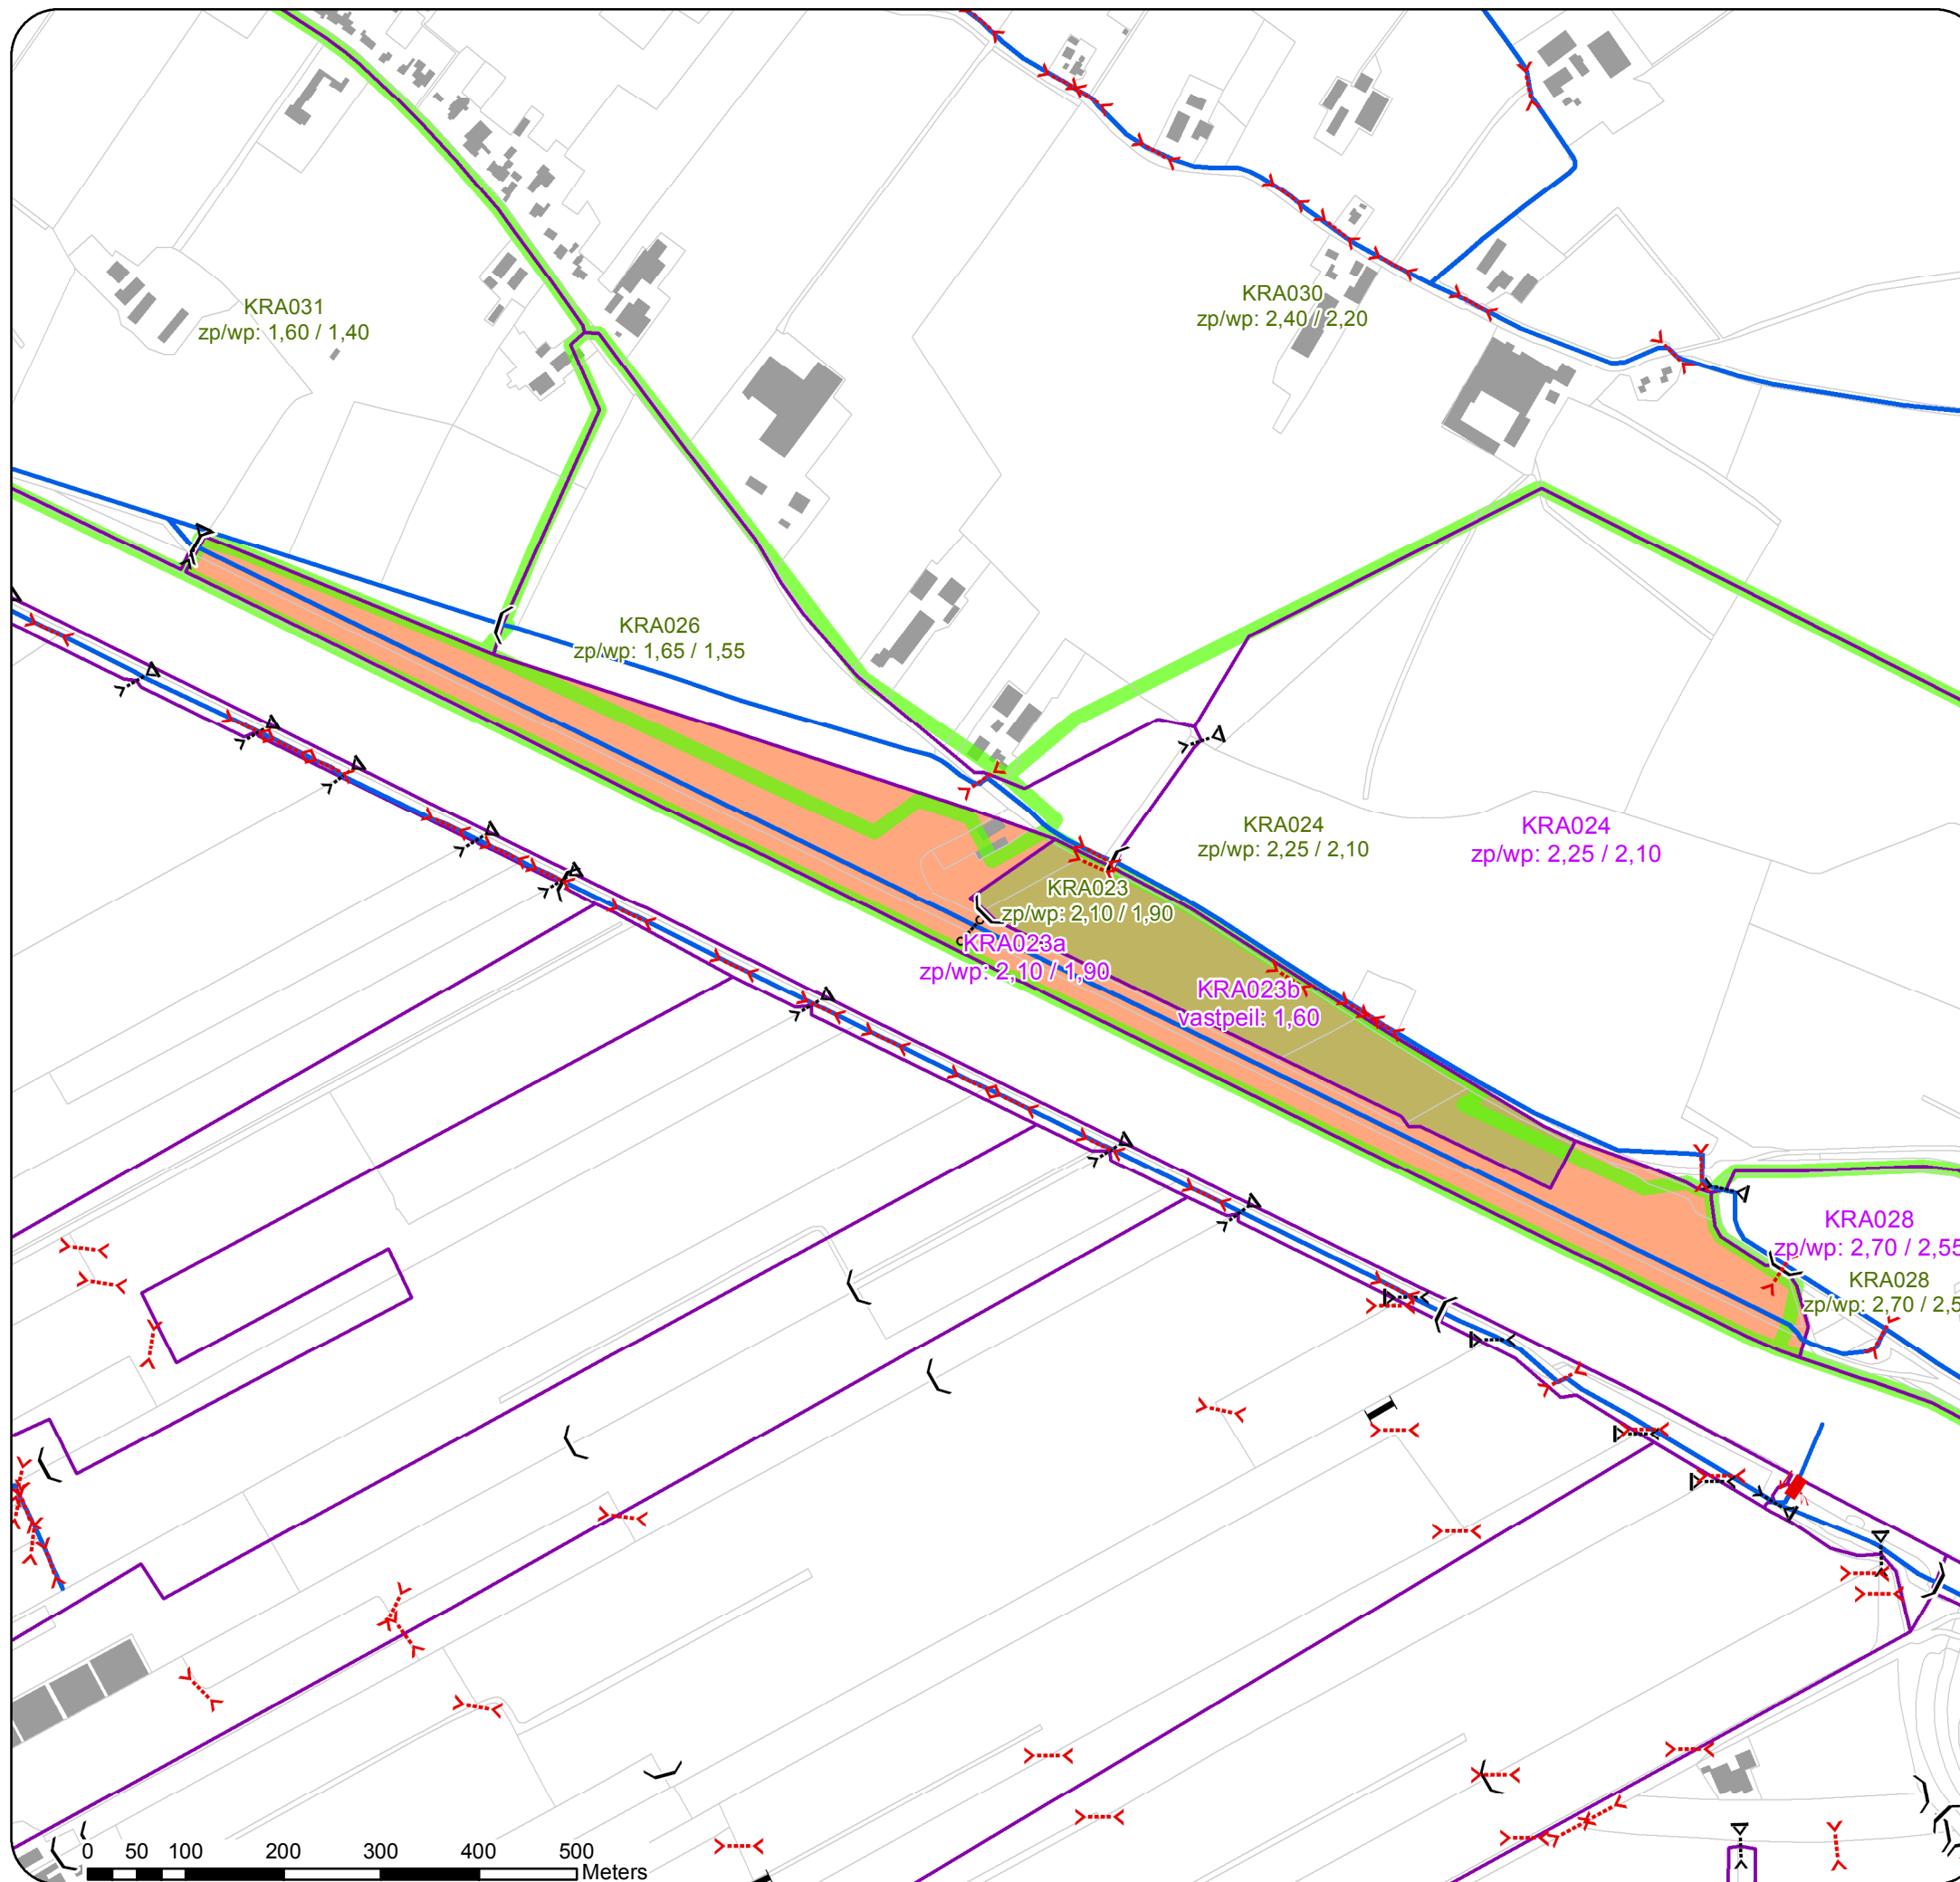

kaartnummer: 9
Onderdeel van partiële herziening peilbesluit Tusen Kromme Rijn en Amsterdam-Rijnkanaal

Legenda

- Duiker
- O BR Gemalen - Punten
- Inlaat
- Stuw
- Syphon
- Vaste dam
- Primaire watergang

Peilgebieden voormalig peilbesluit

KRA000

Peilgebieden herziening

KRA023a
KRA023b

**HOOGHEEMRAADSCHAP
DE STICHTSE
RIJNLANDEN**
Telefoon: (030) 634 57 00
Fax: (030) 634 59 98
E-mail: post@hdsr.nl
Poldermolen 2
Postbus 550
3990 GJ Houten



KaartID:
Partiële herziening: 9

Schaal: 1:7.000

Datum: 1-9-2016

Telefoon: (030) 634 57 00
Fax: (030) 634 59 98
E-mail: post@hdsr.nl



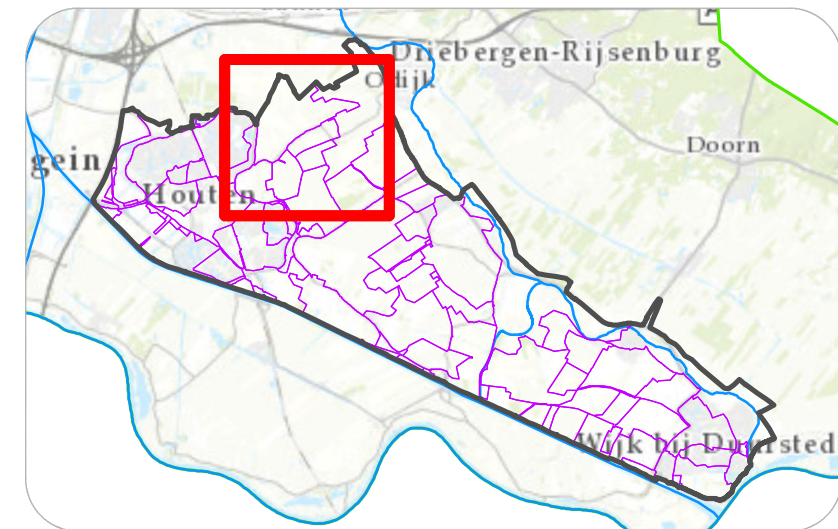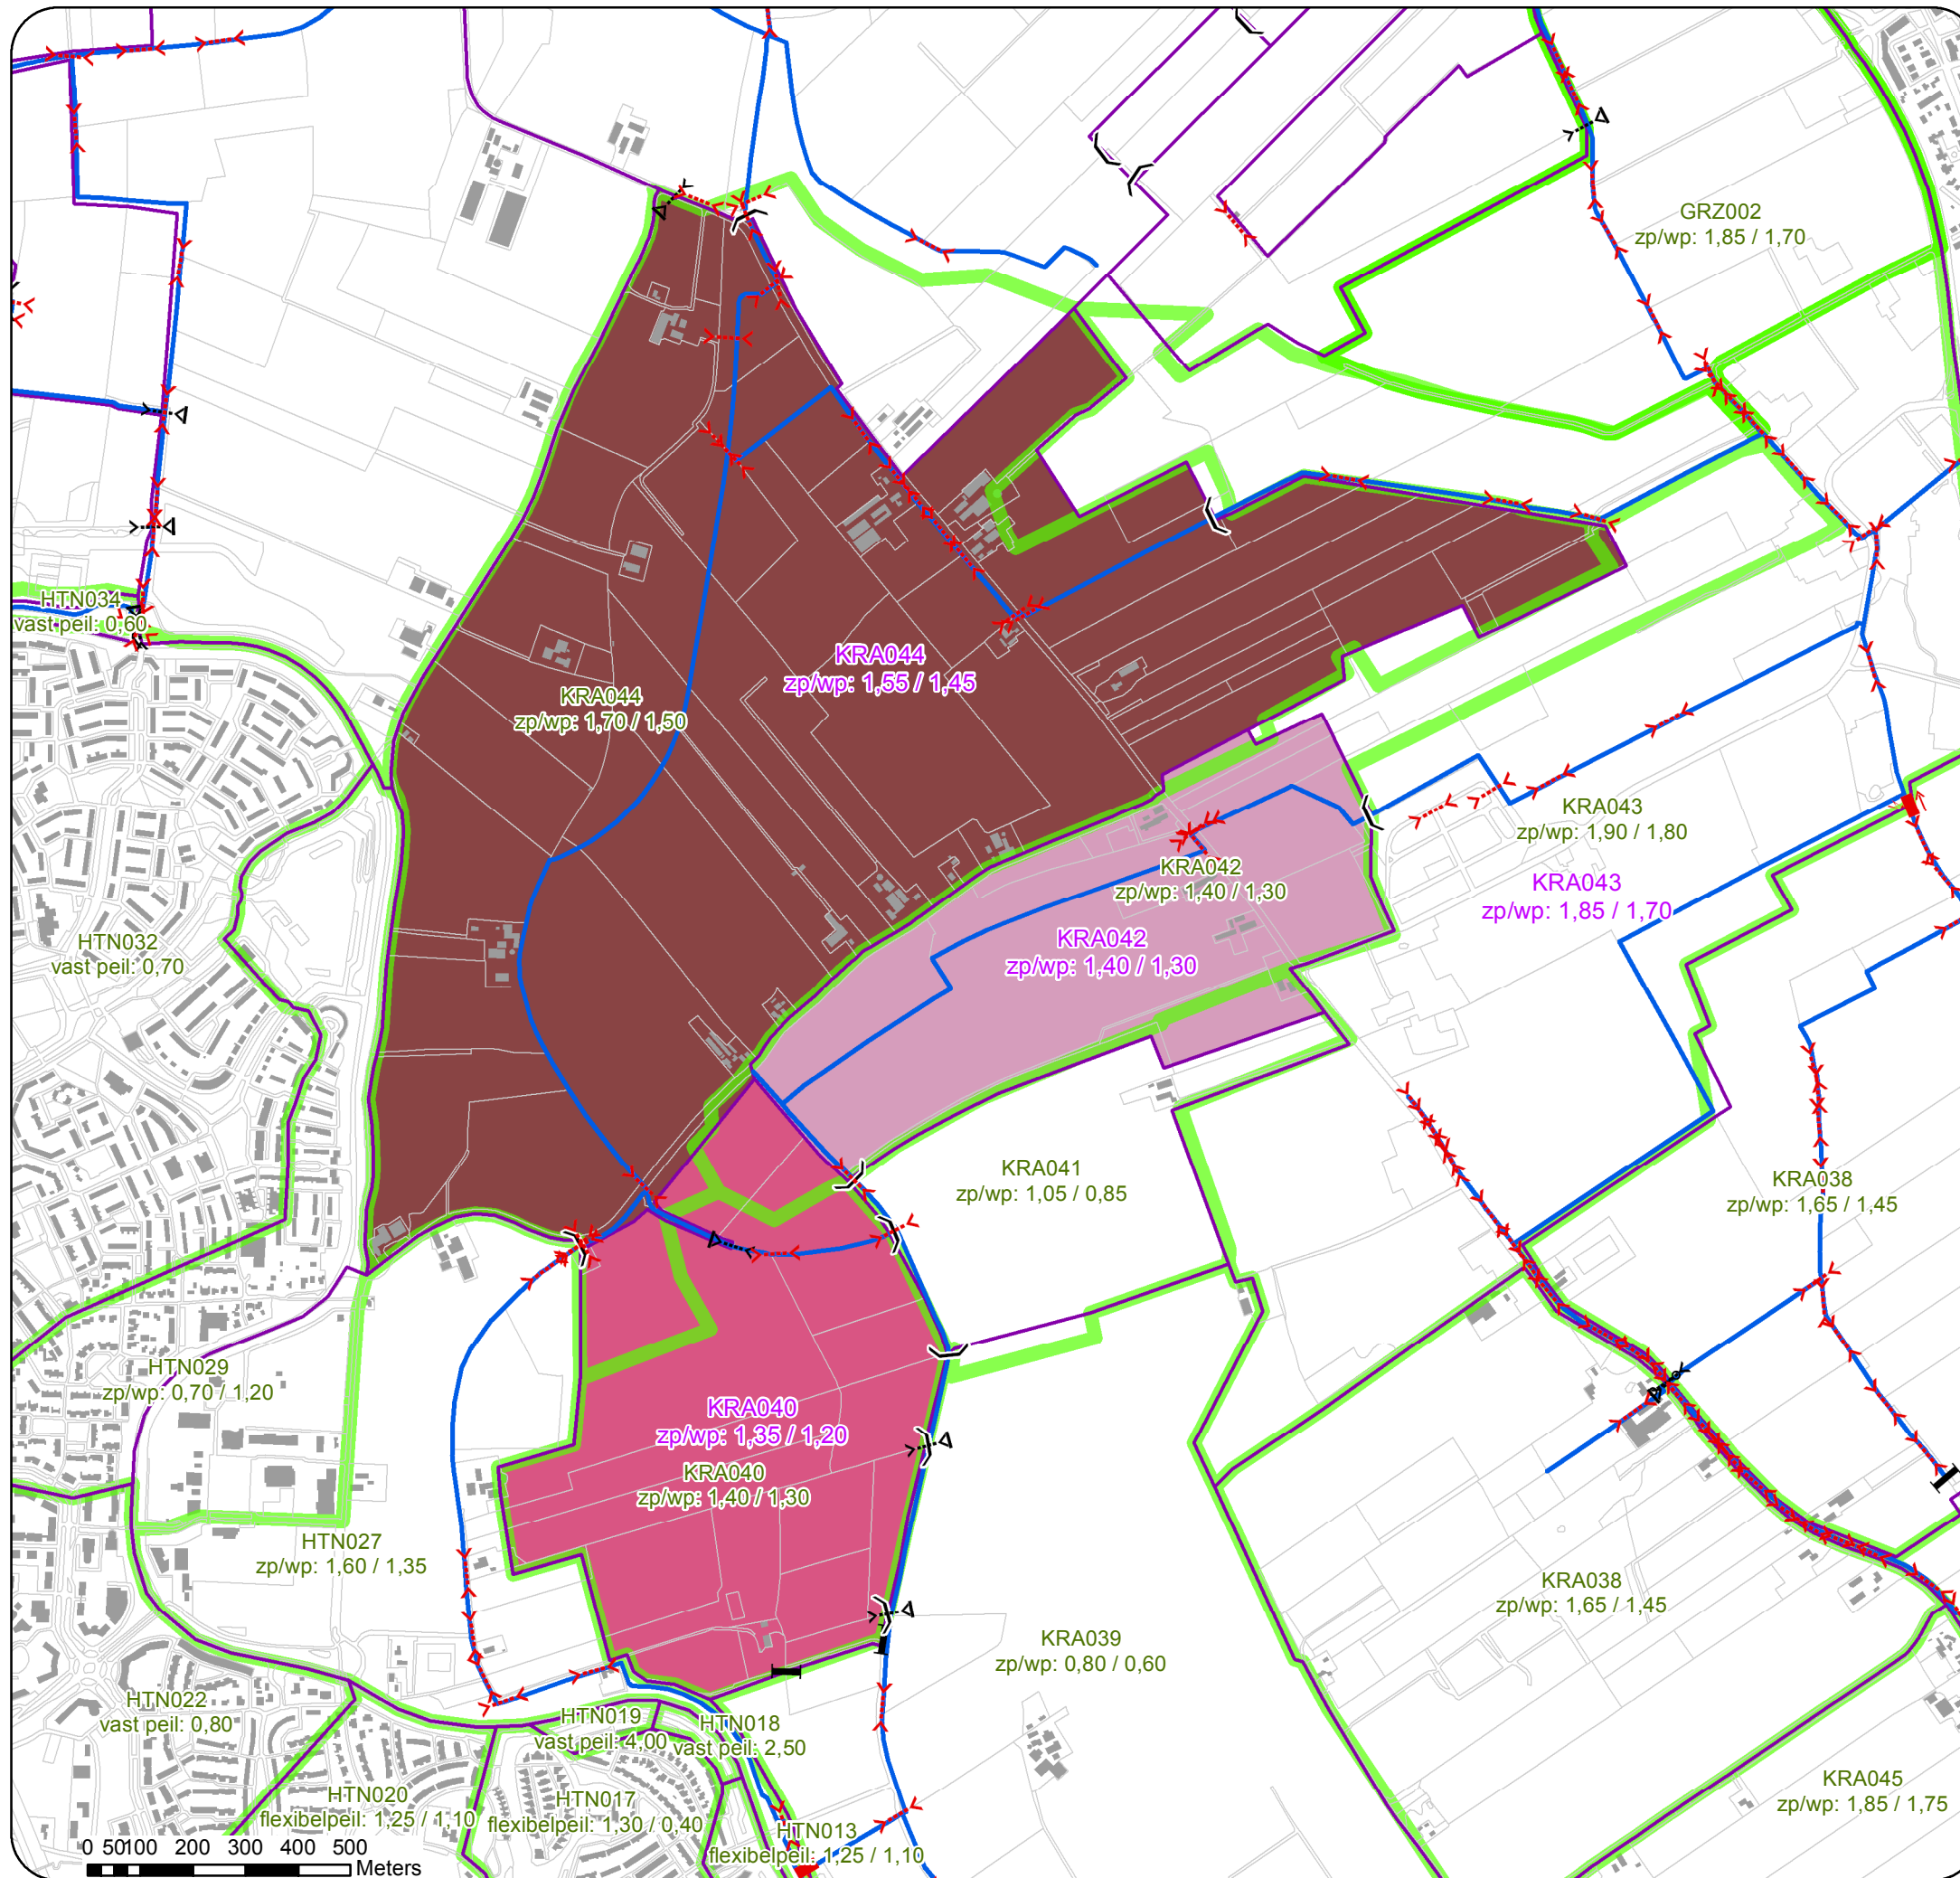

kaartnummer: 10
Onderdeel van partiële herziening peilbesluit Tusen Kromme Rijn en Amsterdam-Rijnkanaal

Legenda

- Duiker
- O BR Gemalen - Punten
- Inlaat
- Stuw
- Syphon
- Vaste dam
- Primaire watergang

Peilgebieden voormalig peilbesluit

KRA000

Peilgebieden herziening

- KRA040
- KRA042
- KRA044


HOOQHEEMRAADSCHAP
DE STICHTSE
RIJNLANDEN
Telefoon: (030) 634 57 00
Fax: (030) 634 59 98
E-mail: post@hdsr.nl
Poldermolen 2
Postbus 550
3990 GJ Houten



KaartID:
Partiële herziening: 10

Schaal: 1:13.000

Datum: 1-9-2016

Telefoon: (030) 634 57 00
Fax: (030) 634 59 98
E-mail: post@hdsr.nl



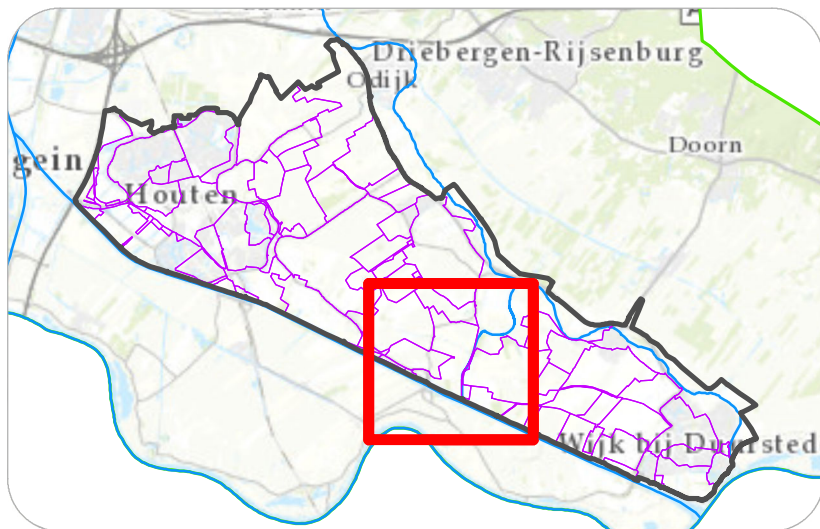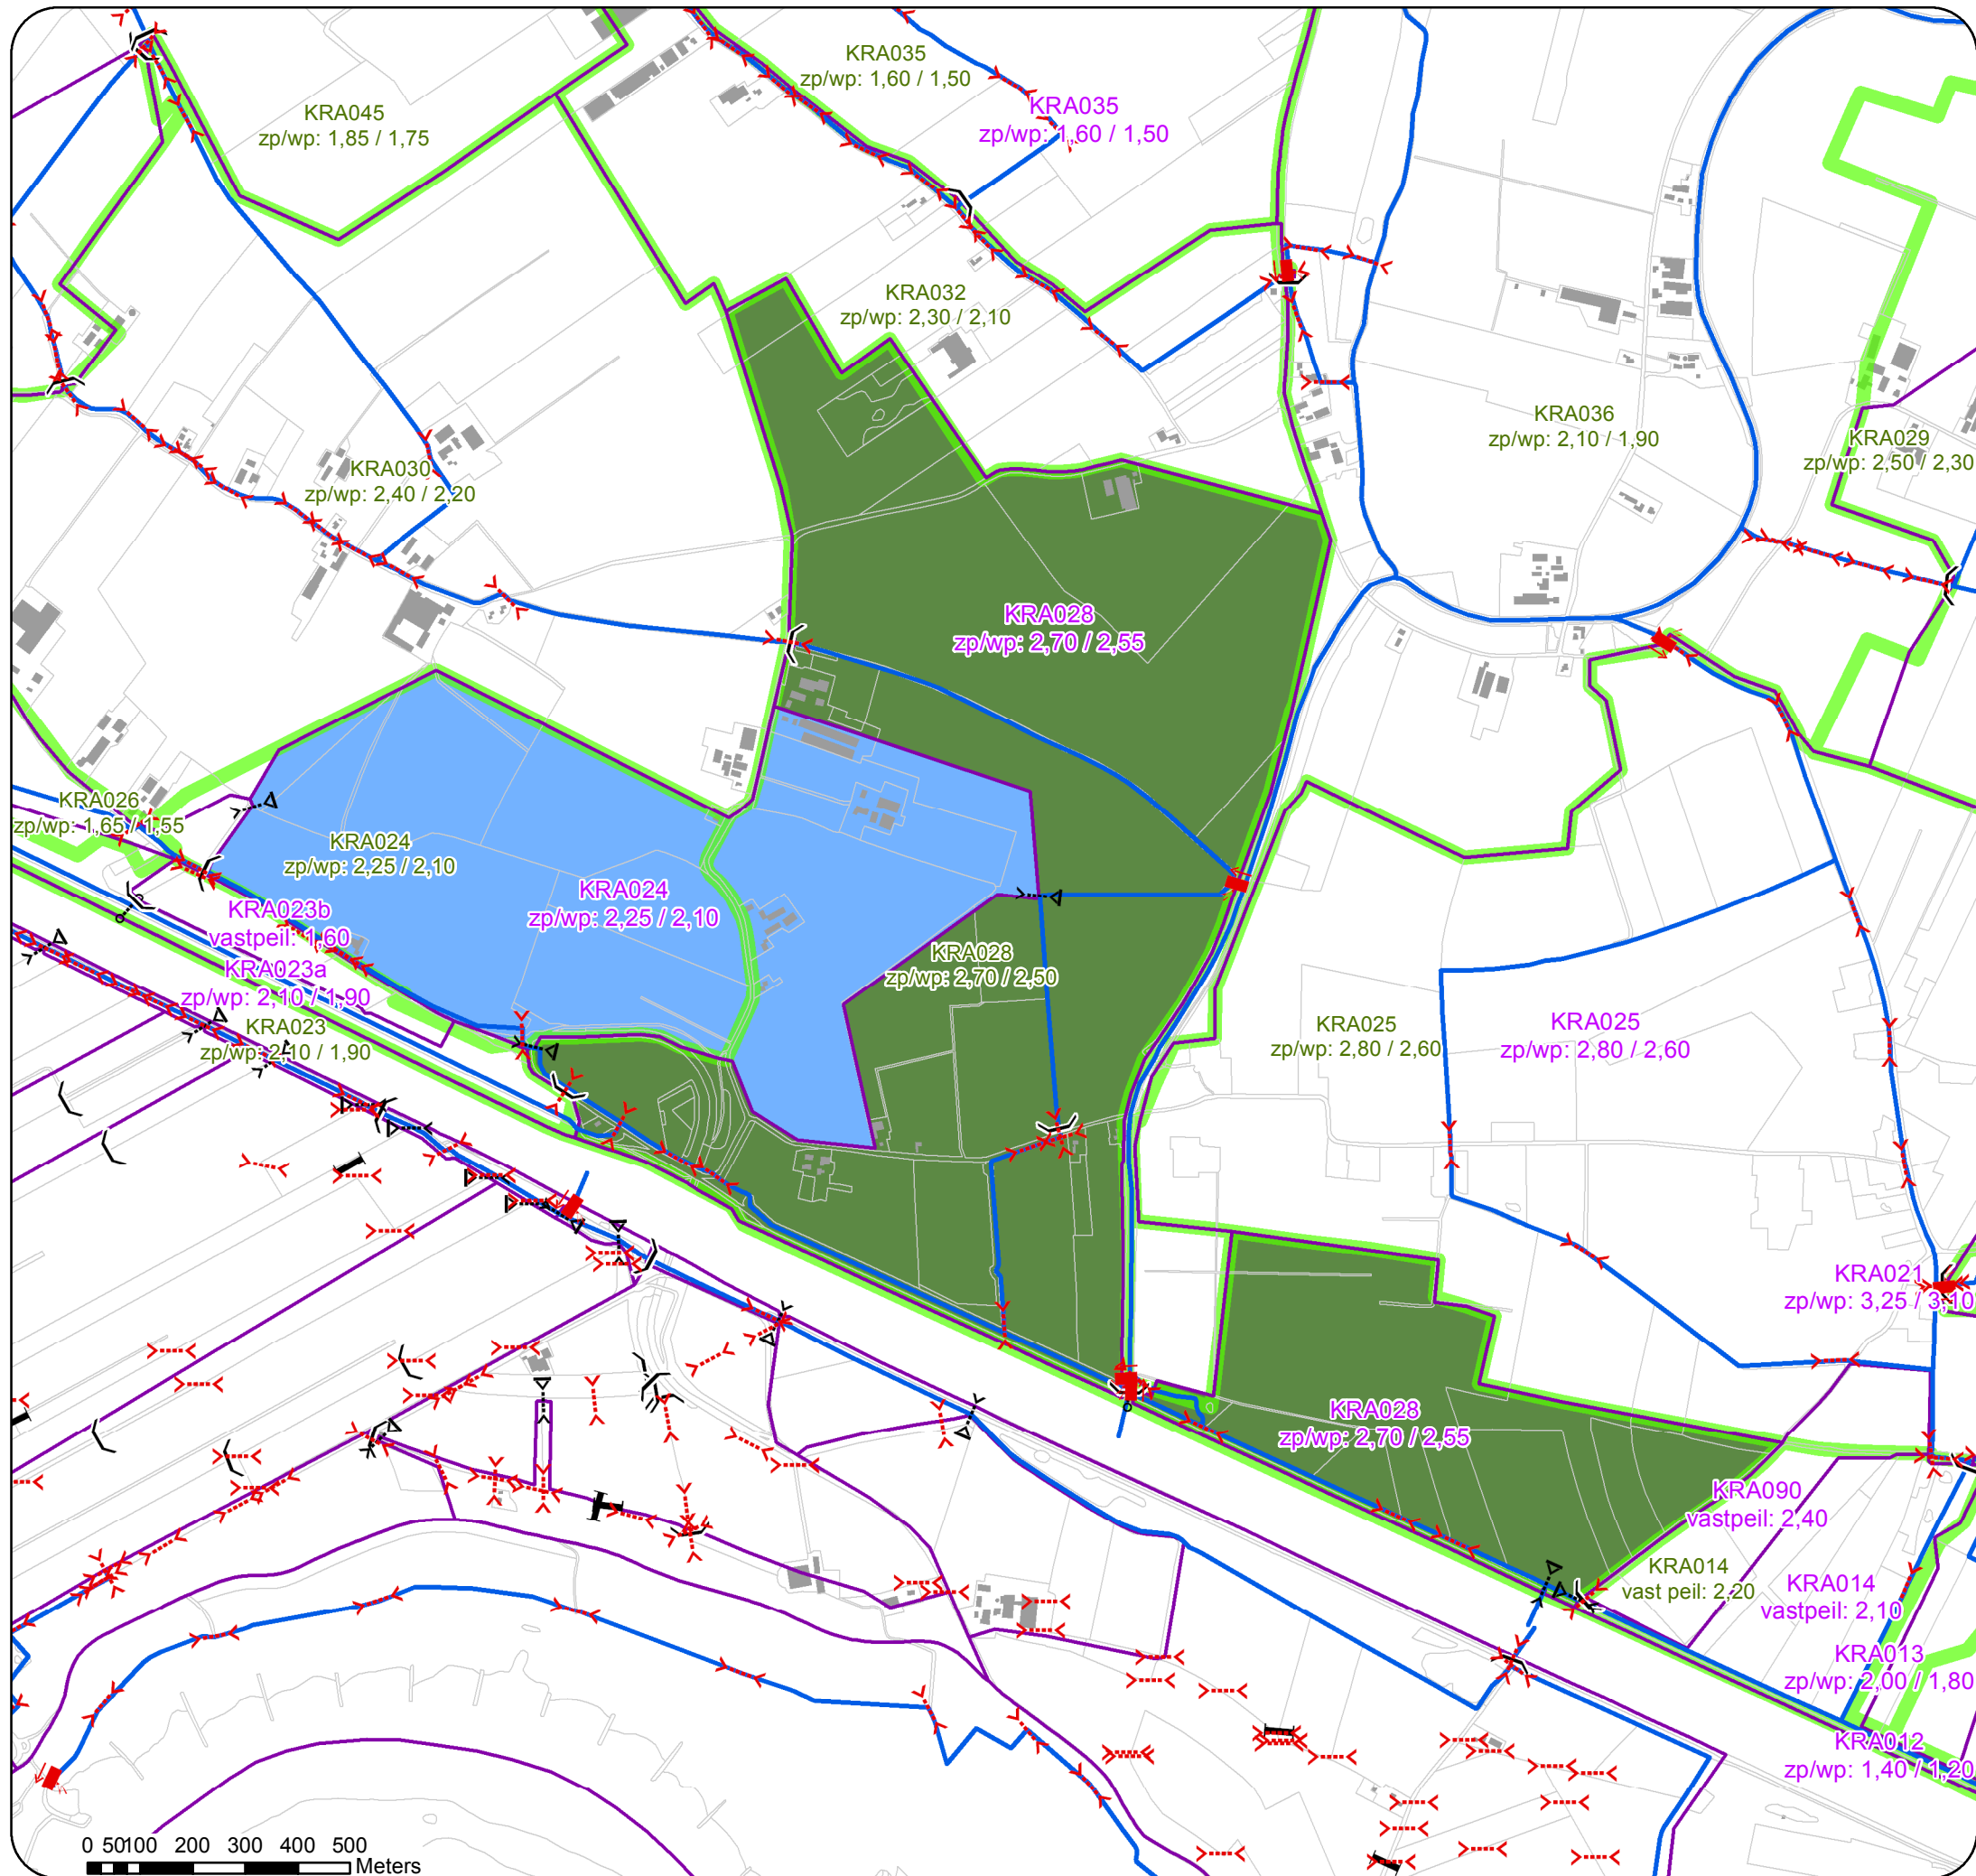

kaartnummer: 11

Onderdeel van partiële herziening peilbesluit Tusen Kromme Rijn en Amsterdam-Rijnkanaal

Legenda

- Duiker
- O BR Gemalen - Punten
- Inlaat
- Stuw
- Syphon
- Vaste dam
- Primaire watergang

Peilgebieden voormalig peilbesluit

KRA000

Peilgebieden herziening

KRA024

KRA028

HOOQHEEMRAADSCHAP
DE STICHTSE
RIJNLANDEN
Telefoon: (030) 634 57 00
Fax: (030) 634 59 98
E-mail: post@hdsr.nl
Poldermolen 2
Postbus 550
3990 GJ Houten



KaartID:
Partiele herziening: 11

Schaal: 1:13.000

Datum: 1-9-2016

Telefoon: (030) 634 57 00
Fax: (030) 634 59 98
E-mail: post@hdsr.nl



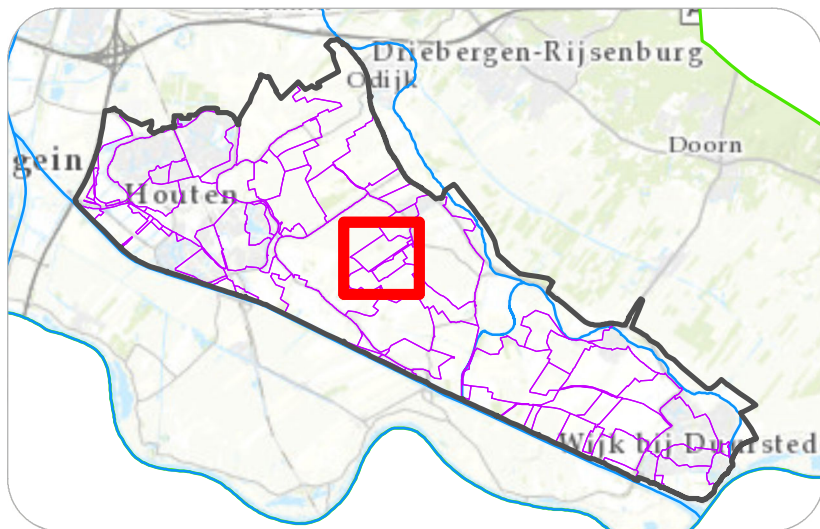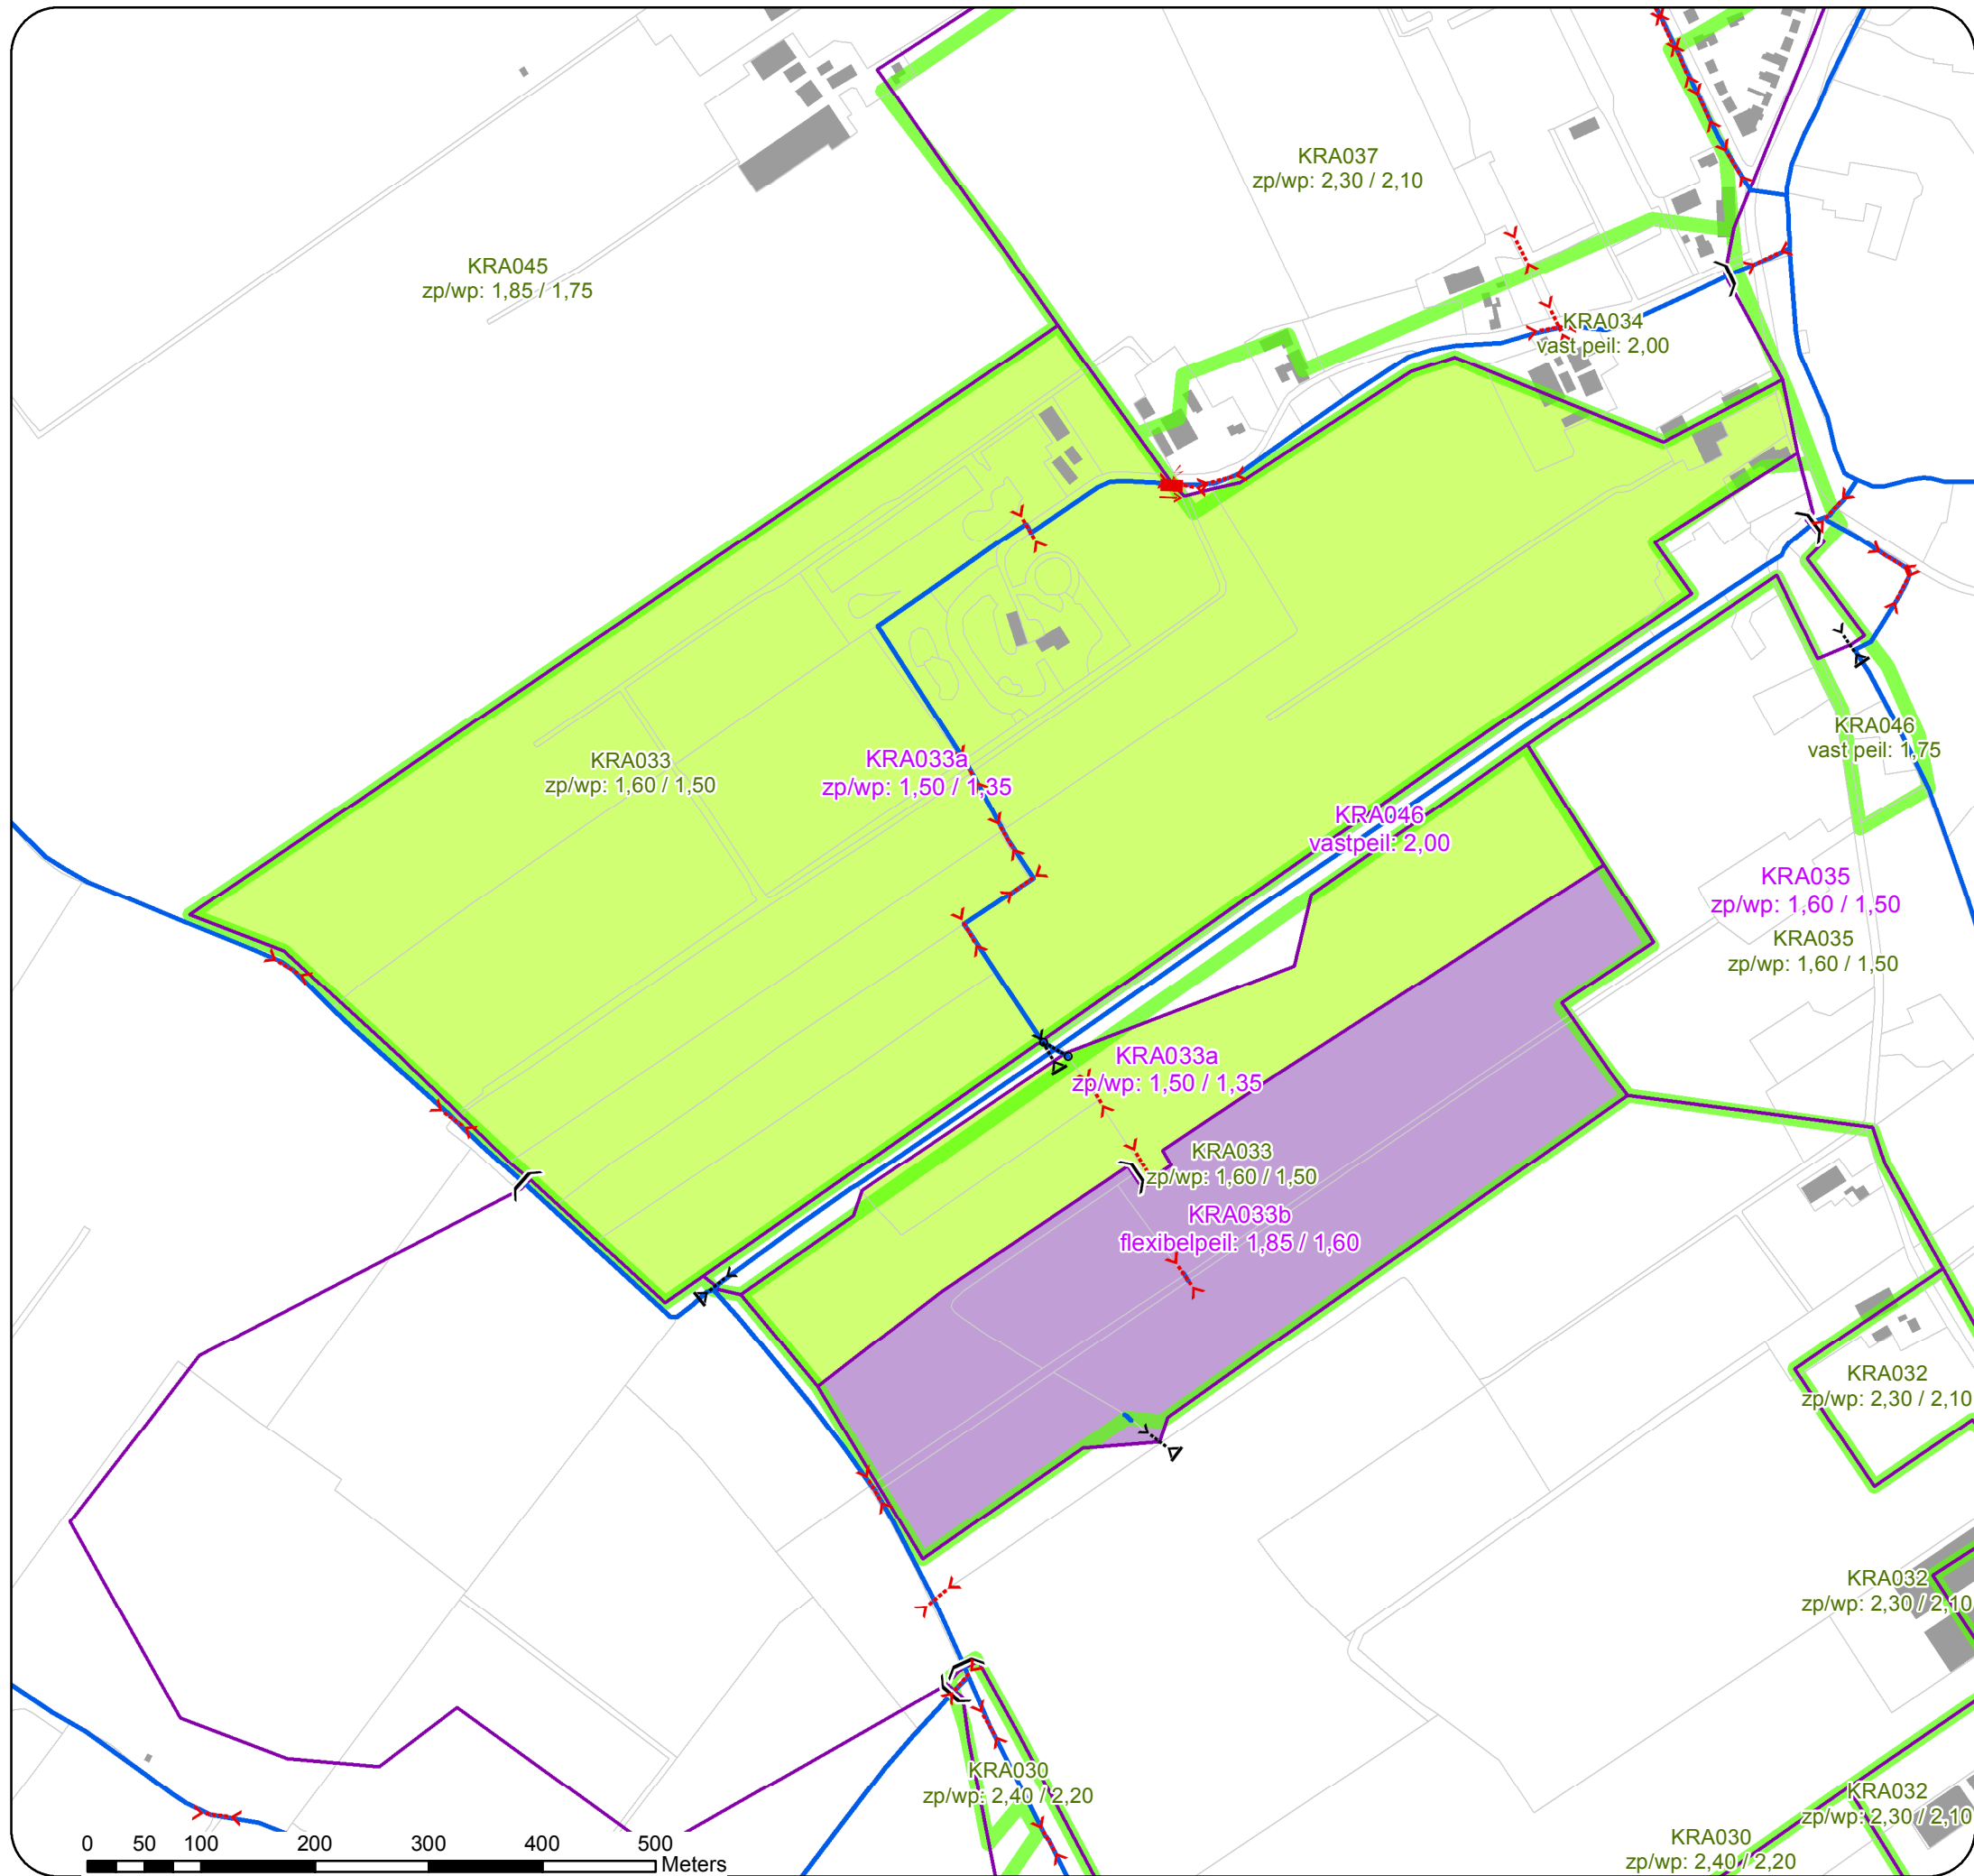

kaartnummer: 12

Onderdeel van partiële herziening peilbesluit Tusen Kromme Rijn en Amsterdam-Rijnkanaal

Legenda

- Duiker
- O BR Gemalen - Punten
- Inlaat
- Stuw
- Syphon
- Vaste dam
- Primaire watergang

Peilgebieden voormalig peilbesluit

KRA000

Peilgebieden herziening

KRA033a

KRA033b


HOOIGEMRAADSCHAP
DE STICHTSE
RIJNLANDEN
Telefoon: (030) 634 57 00
Fax: (030) 634 59 98
E-mail: post@hdsr.nl
Poldermolen 2
Postbus 550
3990 GJ Houten

KaartID:
Partiele herziening: 12

Schaal: 1:6.000

Datum: 1-9-2016

Telefoon: (030) 634 57 00
Fax: (030) 634 59 98
E-mail: post@hdsr.nl

