

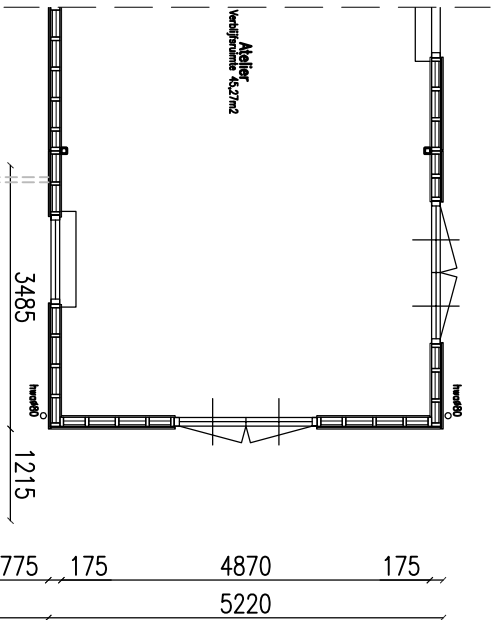


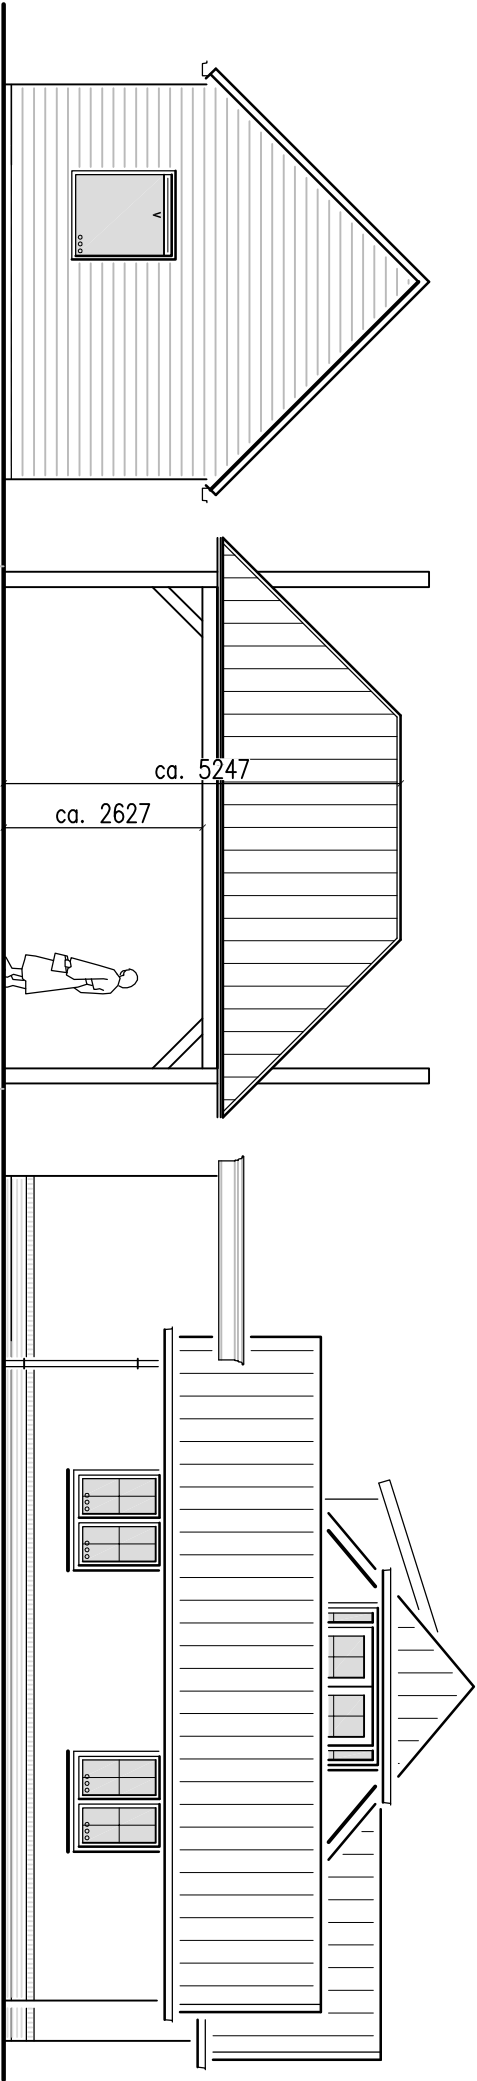


Linker zijgevel gewijzigd

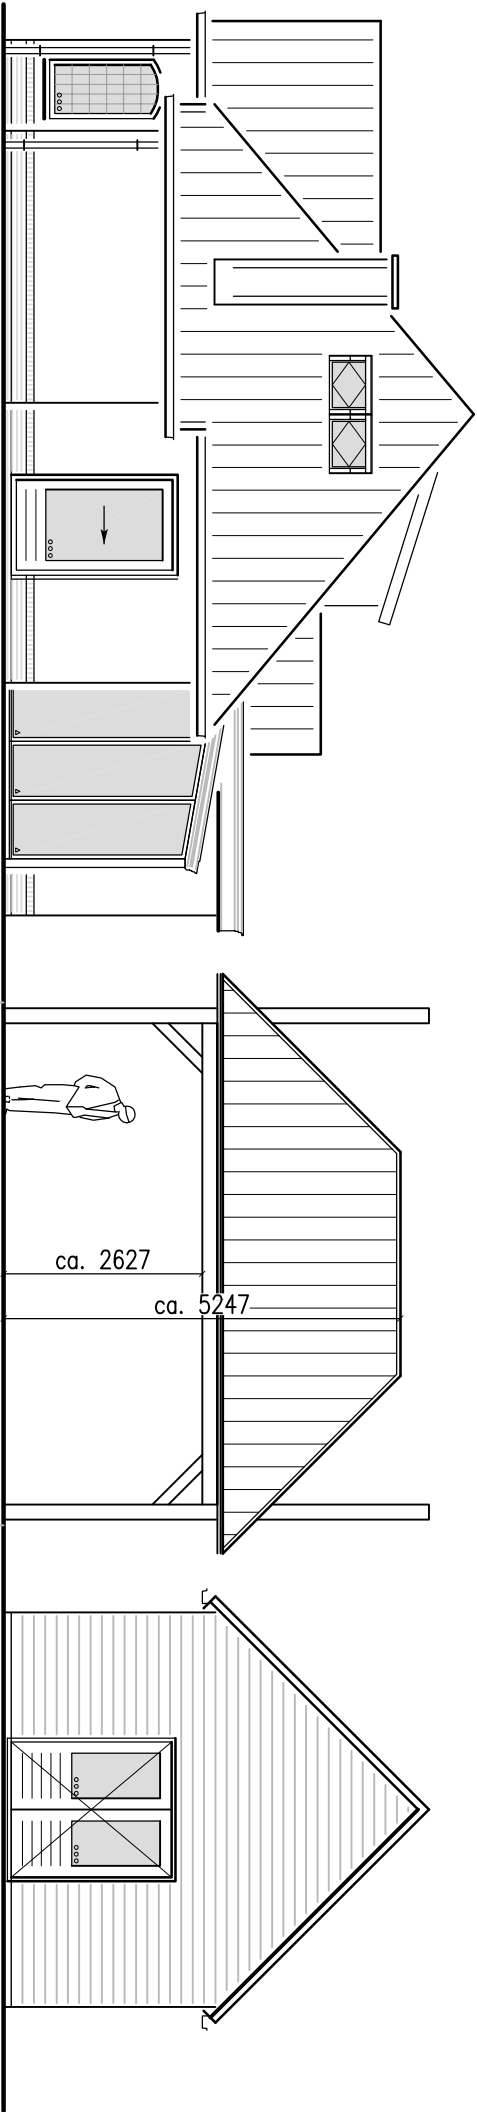

Vorstrand fundering volgens opgave constructeur

Rechter zijgevel gewijzigd

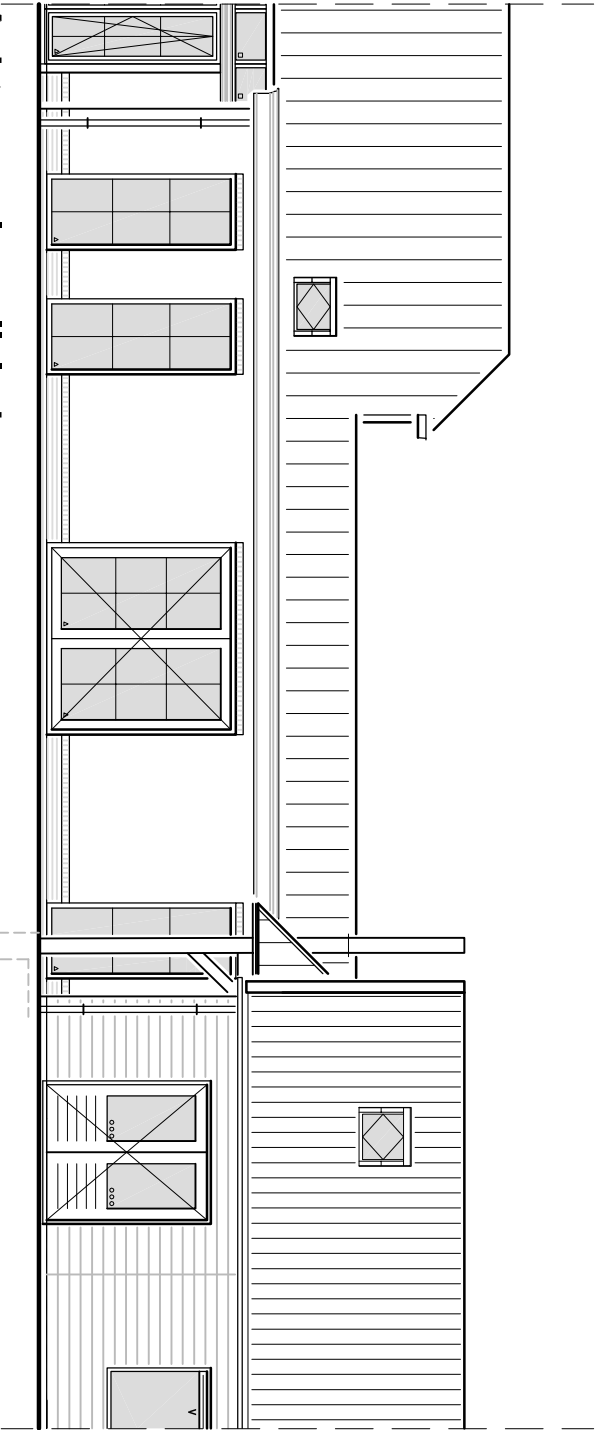

Achtergevel gewijzigd

Kleurenschema hooiberg:

Onderdeel:	Materiaal:	Kleur:
Constructie	Hout	Douglas
Dakbedekking	Dakpannen	Grijs/antrociet

Constructie volgens opgave constructeur

Realiseren v/e hooiberg a/d Bergkappeweg

i.o.v. Dhr. en mevr. E.G. Nijhoff

Bergkappeweg 1

7251 MH Vorden

Bouwaanvraag

Gemeente Bronckhorst

tel:

schaal 1:100

VO-01

DIJKMAN BOUW

Lage Weide 29, 7231 NN Wamsveld
tel. 0575 - 522577, fax 0575 - 521020

