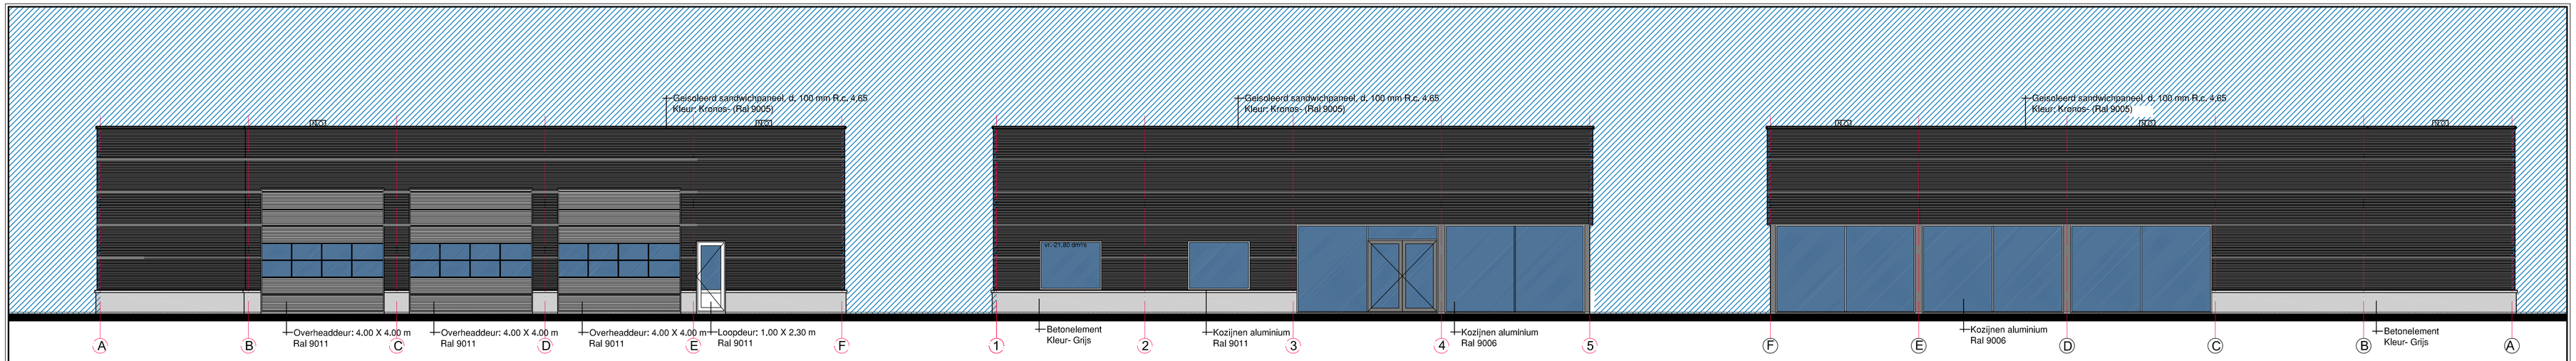

VOORGEVEL

RECHTERZIJGEVEL

ACHTERGEVEL

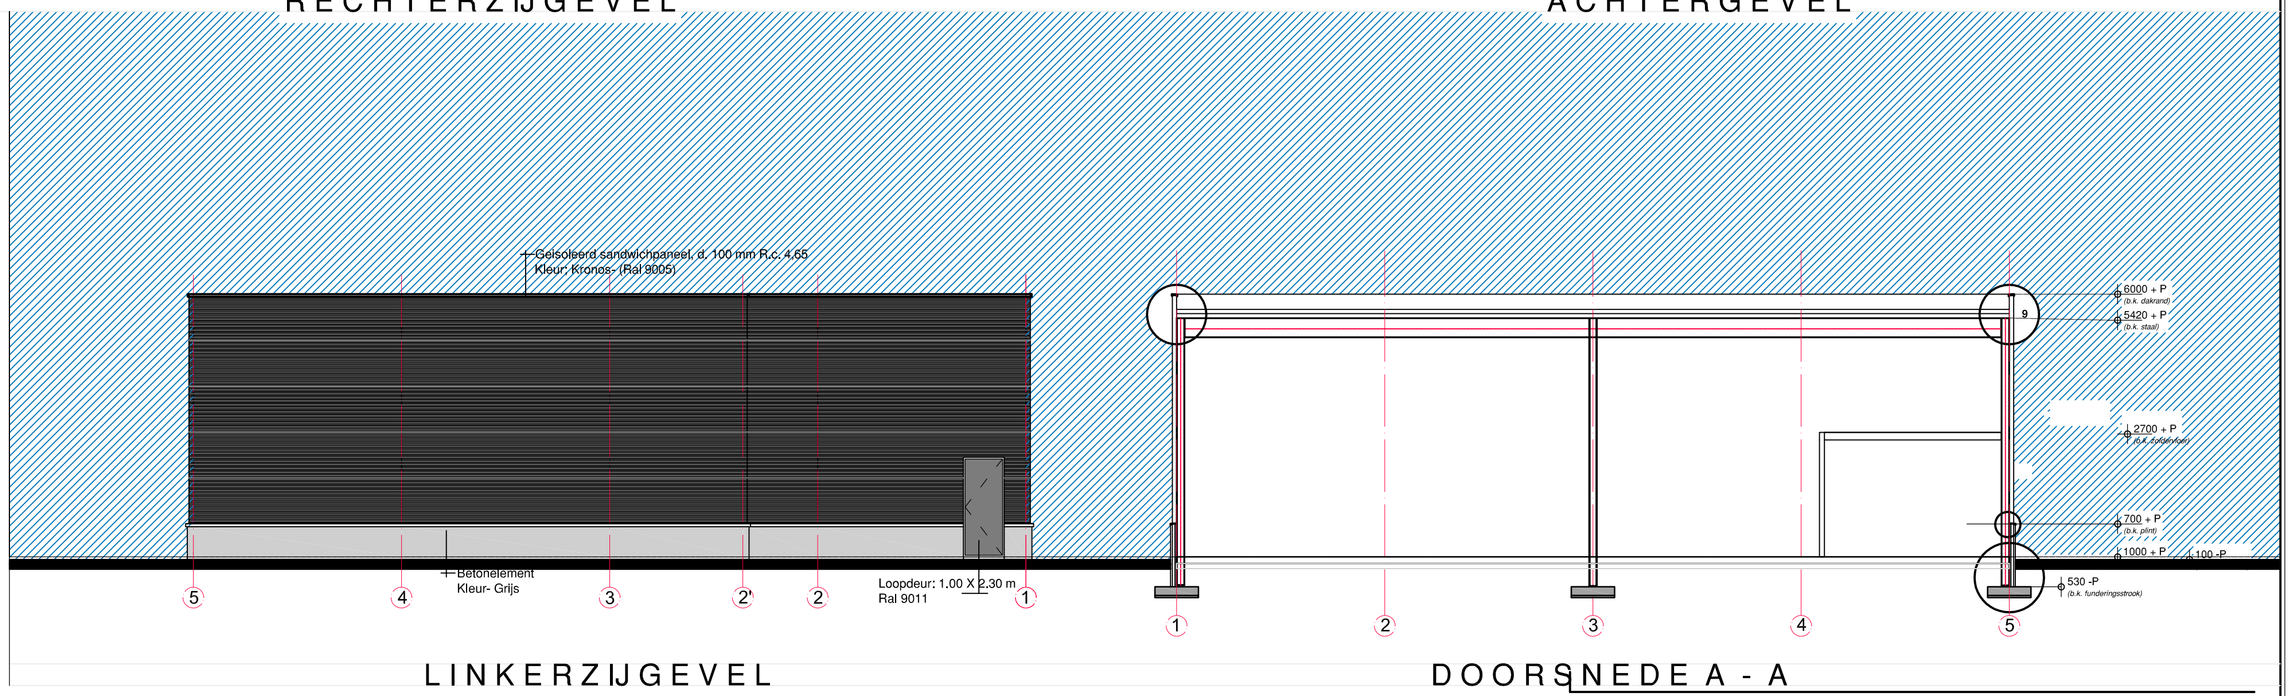

LINKERZIJGEVEL

DOORSNEDE A - A

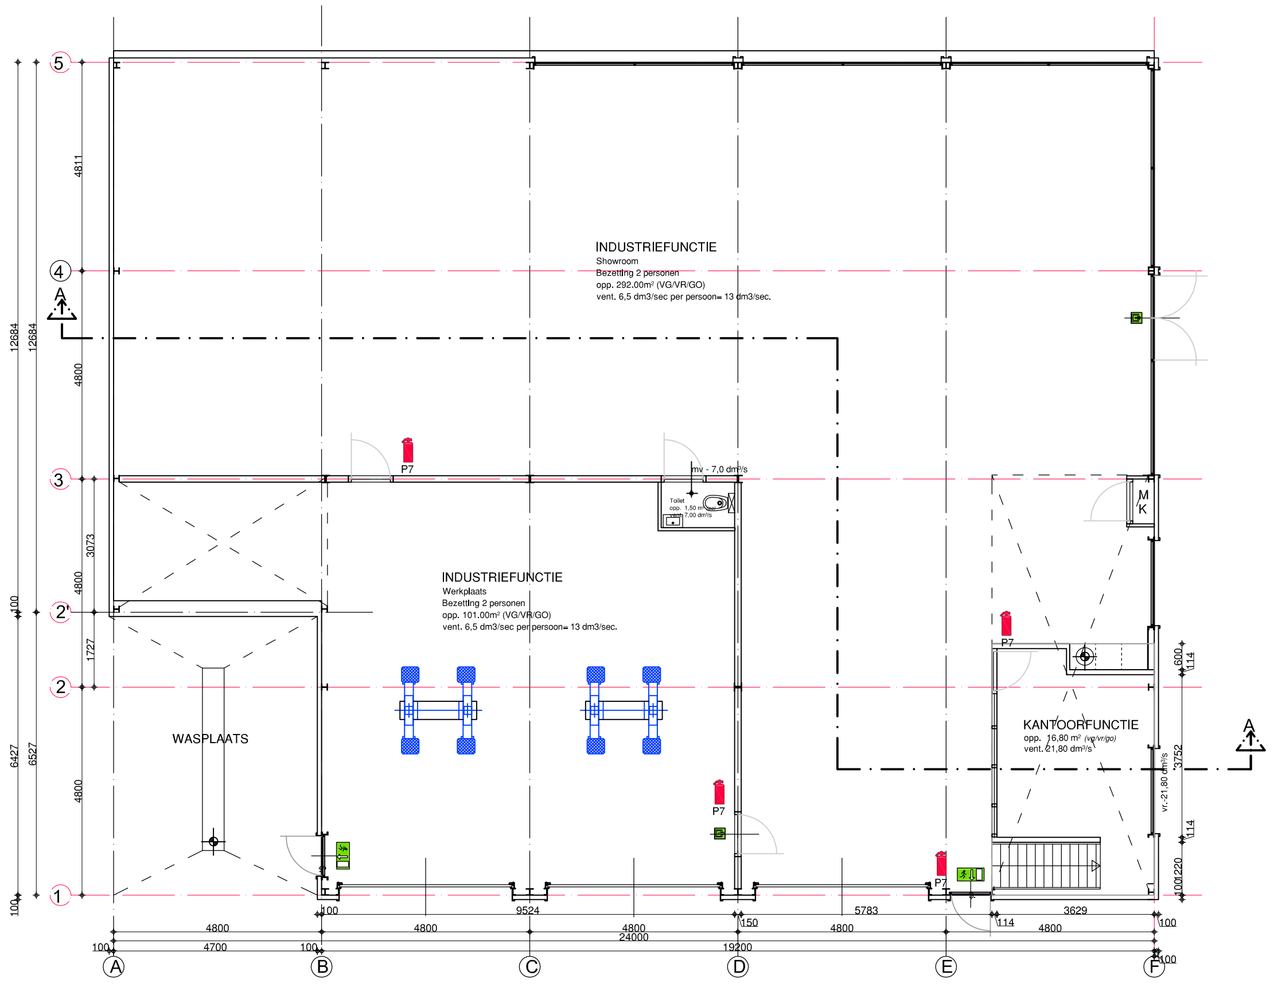

PLATTEGROND BEGANE GROND

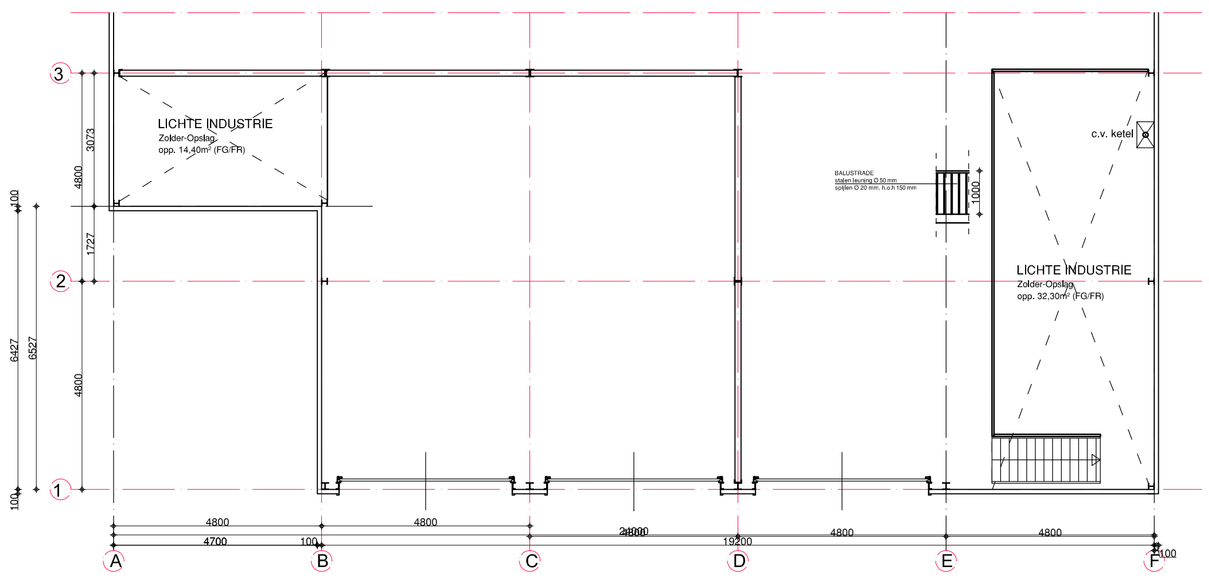

PLATTEGROND VERDIEPING

RENVOOI

Toegepaste enkele binnendeuren hebben een diagmaat van min. 850 mm.
De vrije hoogte van de binnendeurkozijnen bedraagt min. 2300 mm.

Voor alle toegepaste materialen moet een certificaat worden verstrekt volgens de van toepassing zijnde NEN of NEN-EN normen zoals bedoeld in afd. 2.25 van het bouwbesluit.

De linbraakwerendheid van de uitwendige scheidingsconstructies moet voldoen aan weerstandklasse 2 van de NEN 5096.

Elektische installaties dienen minimaal te voldoen aan de NEN 1010.

De rookproductie van de toegepaste materialen heeft een rookdichtheid die niet groter is dan 10 m1 bepaald volgens de NEN 6066.

Trap algemeen
Breedte tussen de trapbomen: 900 mm.
T.p.v. vloerafscheidingen een ballustrade plaatsen met een hoogte van min. 1000mm +vloer.
Leuringen plaatsen aan minimaal 1 zijde van de trap, op een hoogte tussen de 800 mm en 1000 mm + vloer.

Trap bedrijfshal
Oprede: 200,00 mm
Aantrede: 200,00 mm

vluchtwegaanduiding (piktogrammen)
UIT en NOODUITGANG

s. Zelfsluitende deur, voorzien van knopgillinders (draaicilinder).

Alle noodutigangen dienen voorzien te zijn van knopgillinders (draaicilinder).

Poederblusser met een vulling van 7 kg. blusstof

De brandslanghaspels en de poederblussers zijn voor een ieder duidelijk
en gemakkelijk aangebracht, zijn voor direct gebruik gereed
en zijn in goede staat van onderhoud

De toegepaste materialen van een constructie-onderdeel, met uitzondering van
een dak, vloer en bovenstijle trap voldoen ten minste aan klasse A2 van de bijdrage
tot voortplanting bepaald volgens NEN -EN 13501-1.

De rookproductie van de toegepaste materialen heeft een rookdichtheid niet groter
dan 10 m1 bepaald volgens NEN -EN 13501-1
De toegepaste dakisolatie voldoet tenminste aan klasse A2 van de bijdrage tot
brandvoortplanting bepaald volgens NEN -EN 13501-1

Project	Plan voor de bouw bedrijfshal Plan Vinkenkamp Kavel 19A	03-03-2017	datum
	Ericaweg 1 7021 PB Zelhem		gewijzigd
Opdrachtgever	Franken Auto's		
	Ericawweg 3a 7021 PB Zelhem		
Onderdeel	Schetsplan		
Tek.no.	S-01	1 : 100	schaal

Bouwers van bedrijfshallen, loodsen en maneges
staalbouw
duivenvoorde & te brake
DTB
Postbus 55 3927 ZM Renswoude
Utrechtseweg 4A Renswoude
Tel: 0318- 640174
E-mail: info@staalbouwdtb.nl
info: www.staalbouwdtb.nl

niets van dit document mag, op welke wijze dan ook, gereproduceerd worden