



Gemeente Aalsmeer

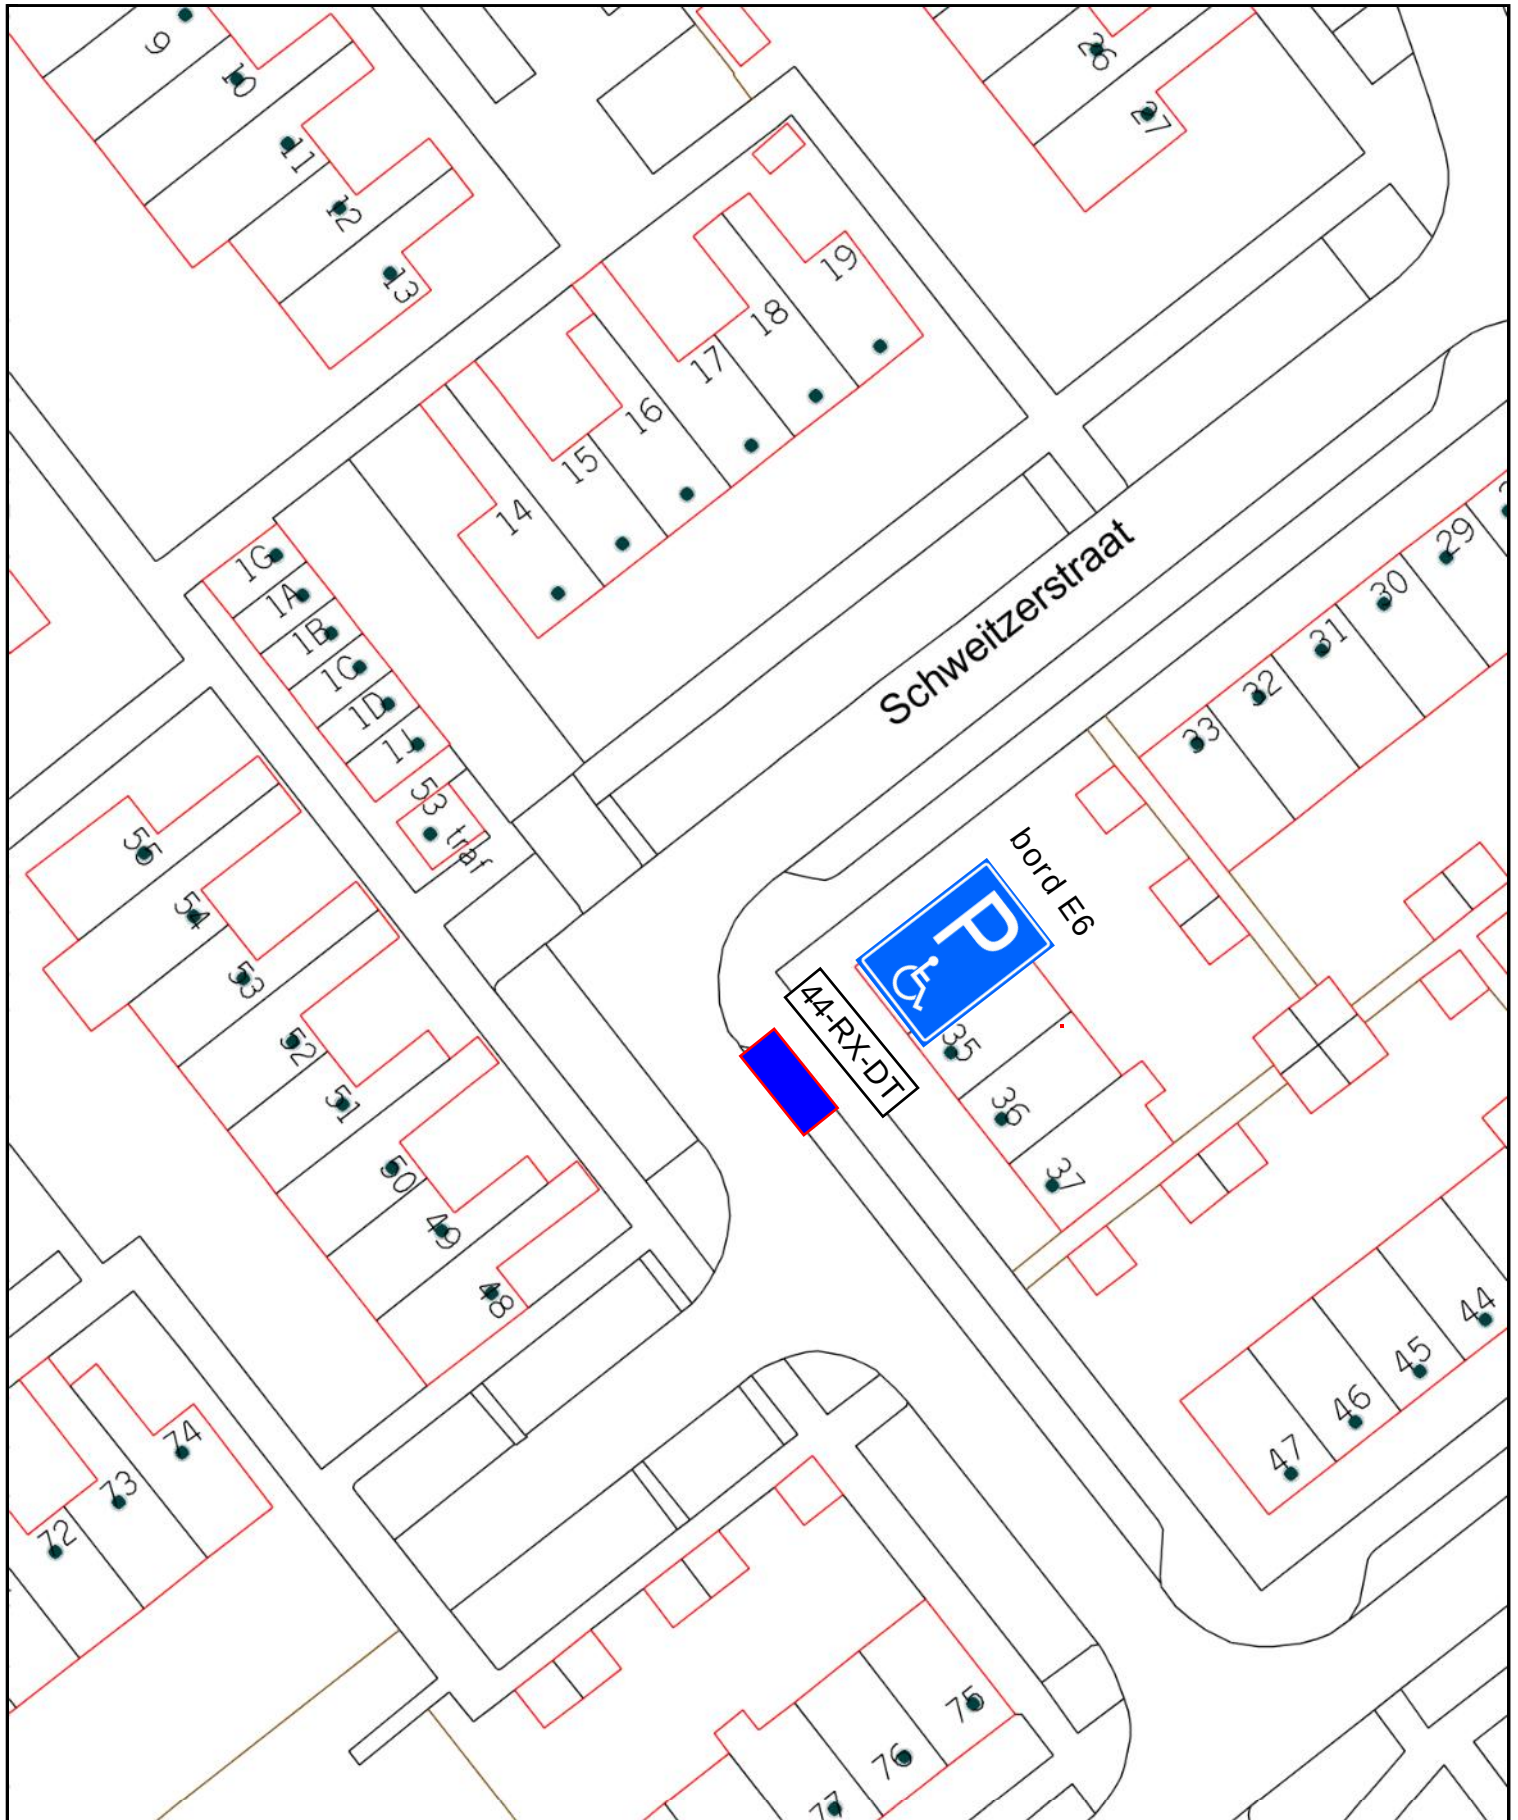

Gehandicaptenparkeerplaats
op kenteken Schweizerstraat

Tekeningnummer R&B-V-2017-33

Schaal 1:500

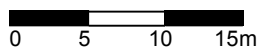

Behoort bij besluit van burgemeester
en wethouders van Aalsmeer
van 18 april 2017,
zaaknummer Z-2017/021216