





gevel nieuw

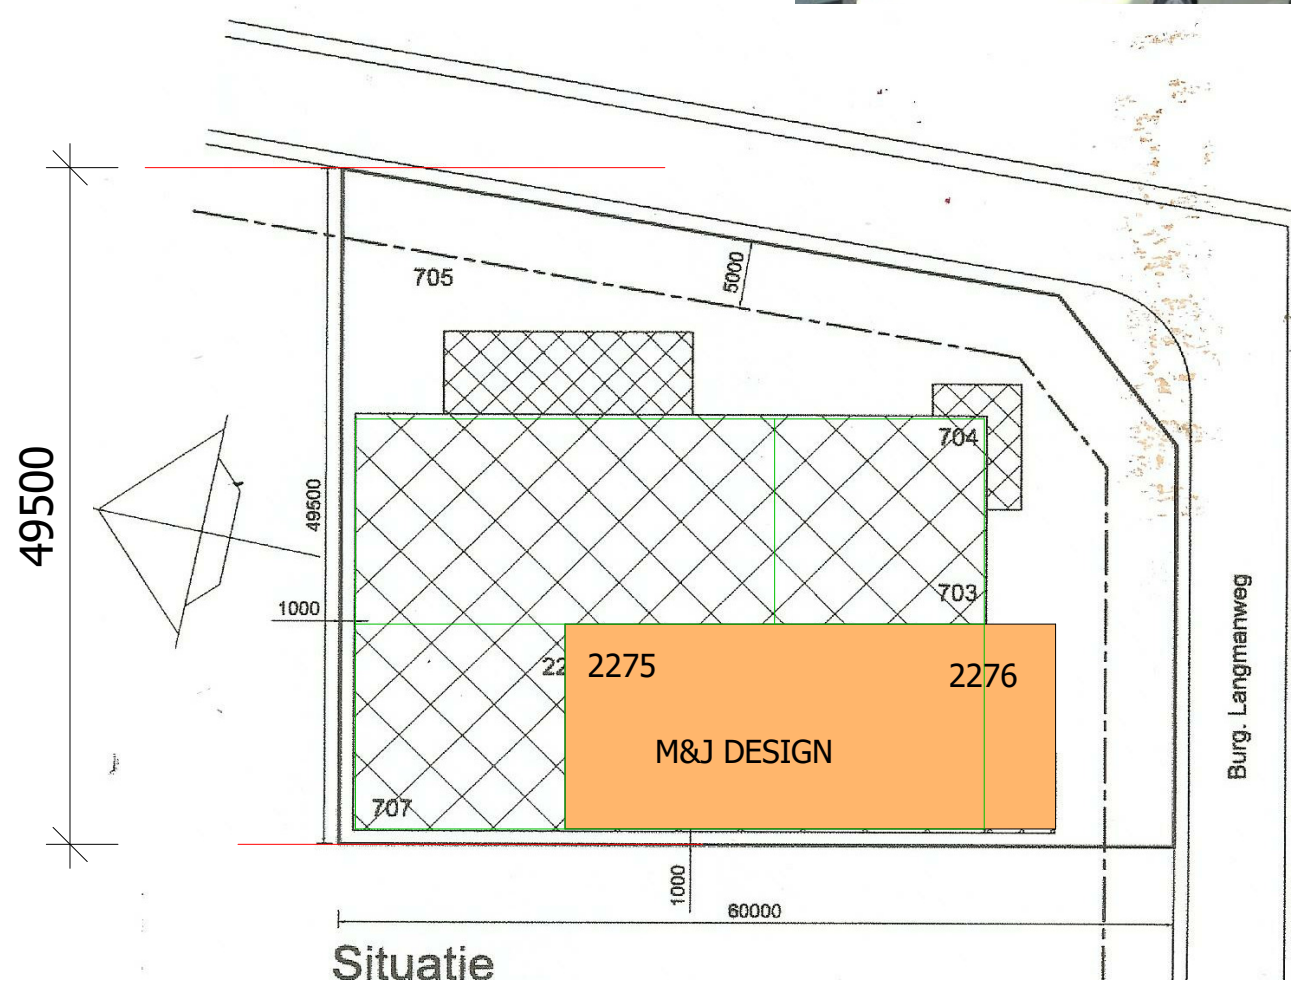

Situatie

Legenda materialen:

- gevels bestaand baksteen voorzien van een grijze coating,
- gevels nieuw HSB wand voorzien van cementgebondenplaat voorzien van een coating zwart.
- kozijnen bestaand nieuwe kleur antraciet.
- kozijnen nieuw kleur antraciet.
- entree deur paneel koperen plaat.
- nieuwe stalen kolom rond 200 mm kleur rood als logo bestaand

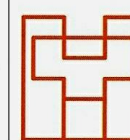

architectenbureau koos ten hag

tel 06 36 11 40 49 info@tenhagarchitectuur.nl www.tenhagarchitectuur.nl  
 btwNL071274236B02 bank:NL05RABO0384390498 bic:RABONL2U KvK 09183328  
 algemene voorwaarden DNR2011 architectenregister 1.890410.022 Eduard Schilderinkstraat 18 7002 JE Doetinchem

uitbreiding bedrijfspand aan de burg. langmanweg 3 Zelhem	formaat: schaal: 1 : 500
M&J DESIGN RECLAMEMAKERS BURGEMEESTERLANGMANWEG 3D 7021 BL ZELHEM	datum: 29 september 2016 gewijzigd 11 januari 2017
SITUATIE EN PERSPECTIEF	werk: H420
TEKENING BOUWAANVRAAG 13-03-2017	blad: blad DO0