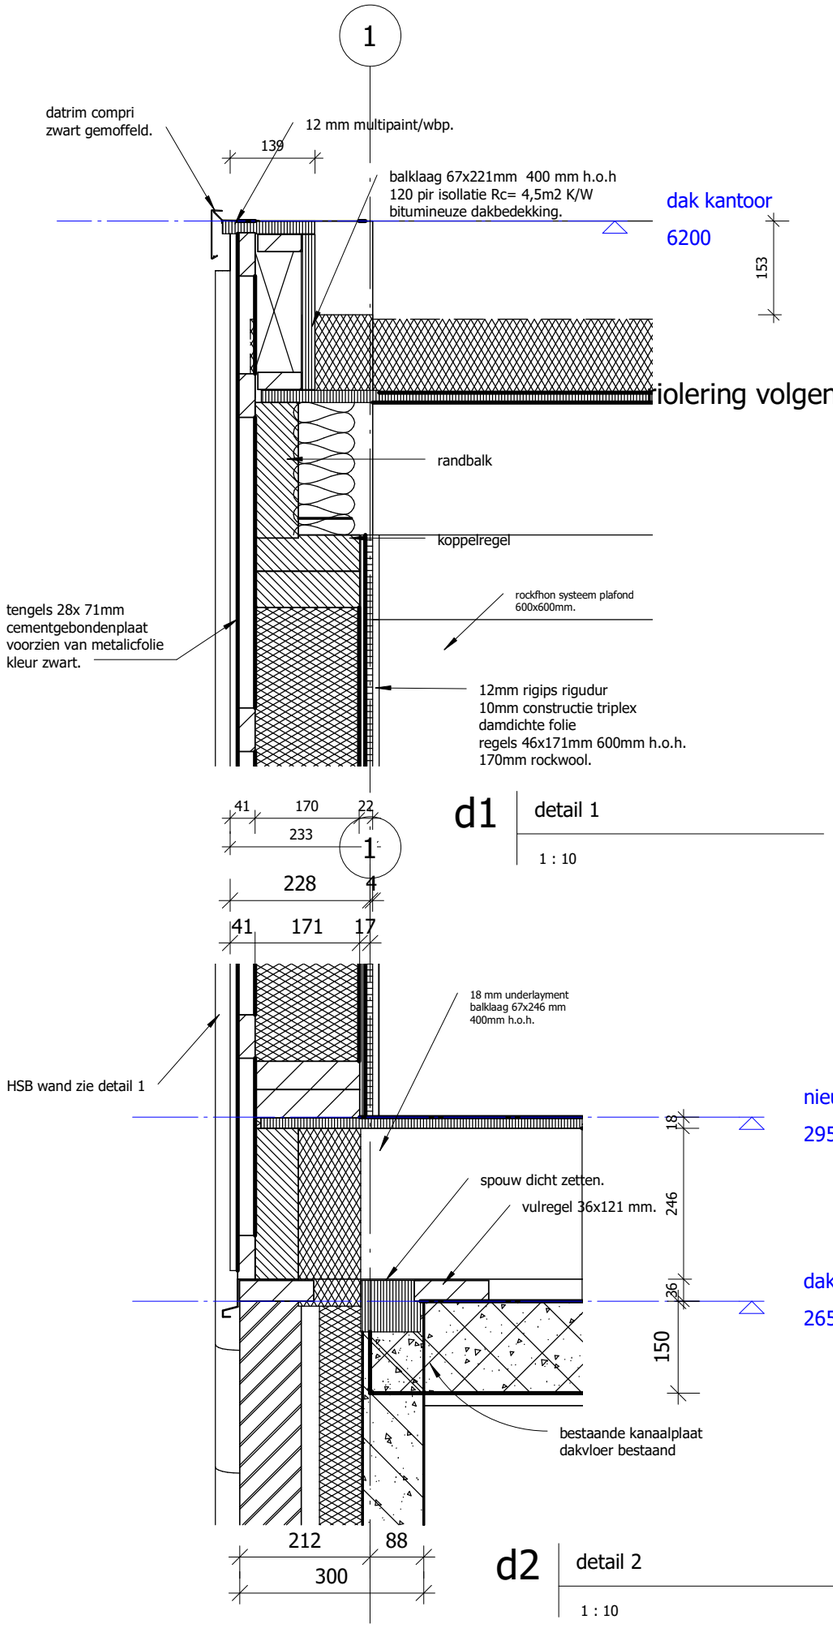


d1 detail 1

1 : 10

d2 detail 2

1 : 10

riolering volgens nadere opgave




1 o.k. fundering

1 : 100

alle hout-staal en betonafmetingen volgens berekening
van constructie-adviesbureau Hegeman
bureau voor bouwtechniek.
werknummer
datum


architectenbureau koos ten hag
tel 06 36 11 40 49 info@tenhagarchitectuur.nl www.tenhagarchitectuur.nl
btwNL071274236B02 bank:NL05RABO0384390498 bic:RABONL2U KvK 09183328
algemene voorwaarden DNR2011 architectenregister 1.890410.022 Eduard Schilderinkstraat 18 7002 JE Doetinchem

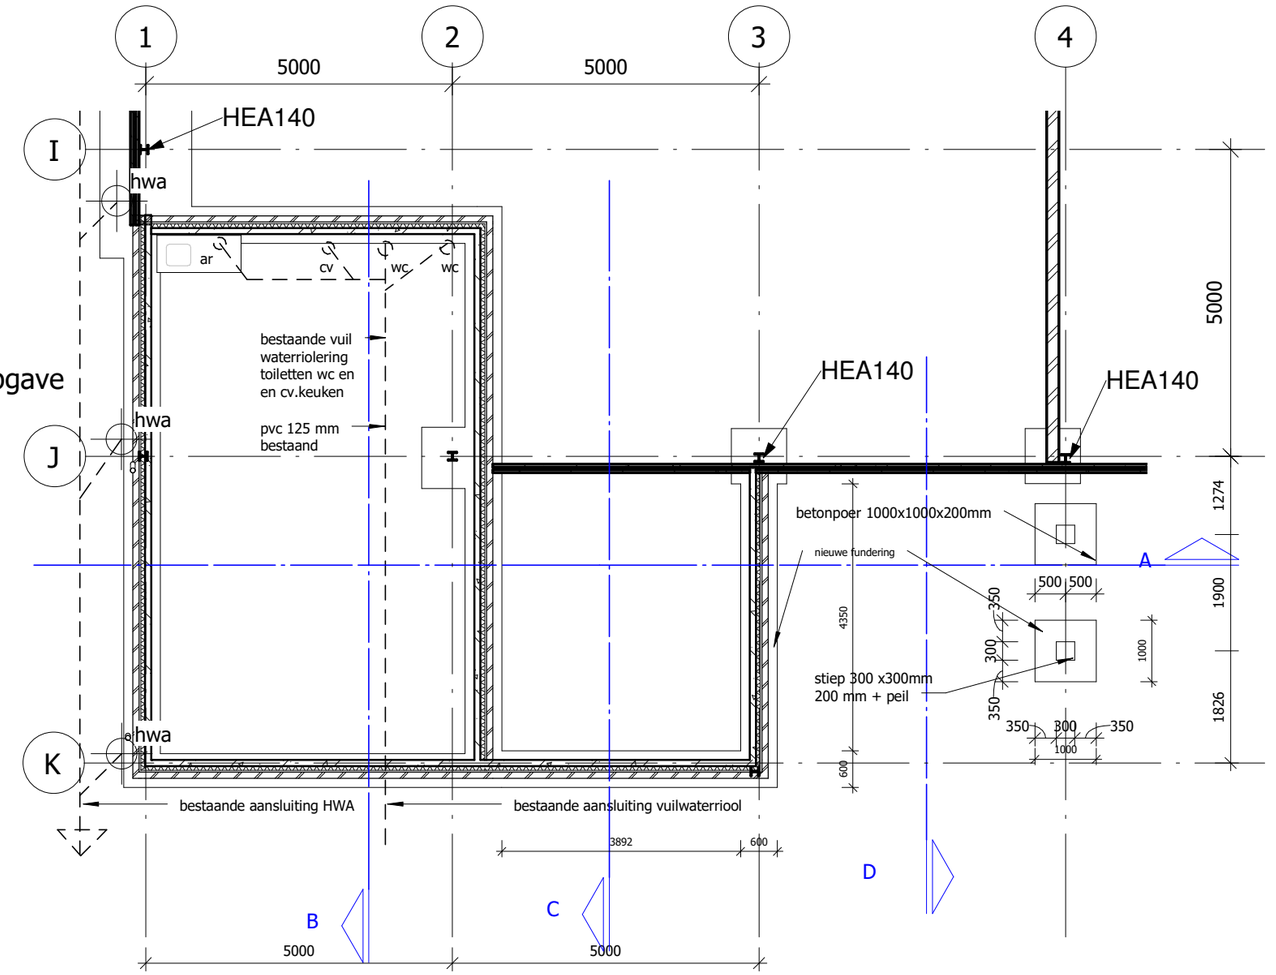
| | |
|---|---|
| uitbreiding bedrijfspand aan de burg. langmanweg 3 Zelhem | formaat: schaal: As indicated |
| M&J DESIGN RECLAMEMAKERS<br>BURGEMEESTERLANGMANWEG 3D 7021 BL<br>ZELHEM | datum: 29 september 2016<br>gewijzigd 11 januari 2017 |
| fundering/riolering detail 1 en 2 | werk: H420 |
| TEKENING BOUWAANVRAAG 13-03-2017 | blad: bladDO5 |

D:\Documents\revitprojecten\uitbreidingM&Jzelhem nieuw.rvt