




1 aanzicht voor
1 : 100

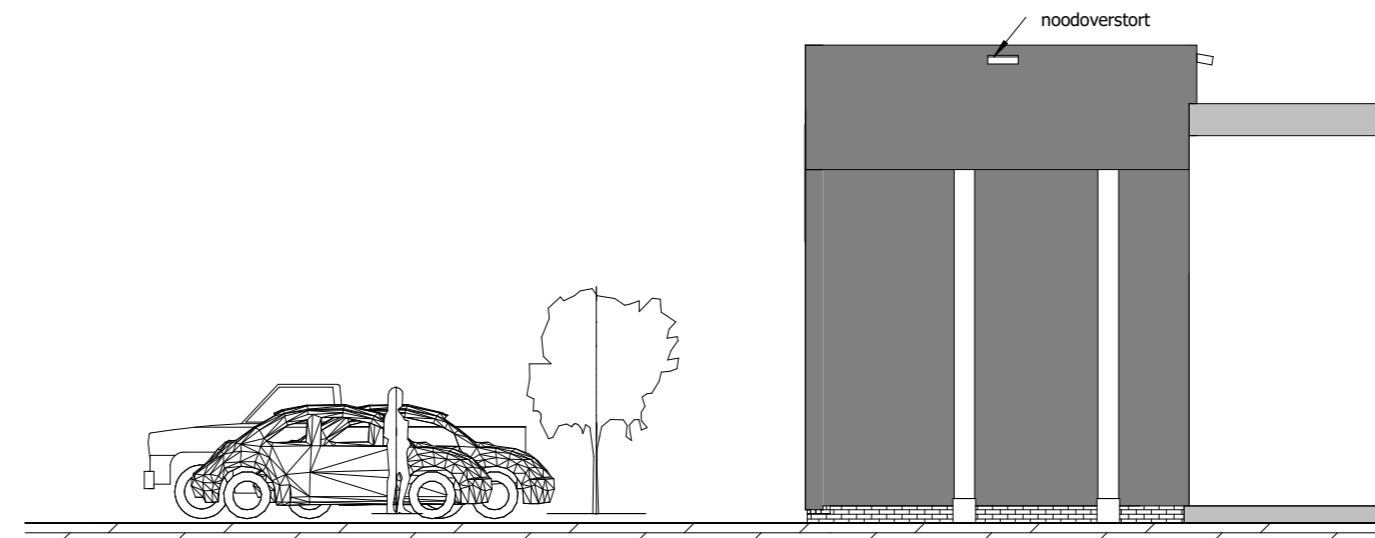

2 aanzicht rechts
1 : 100

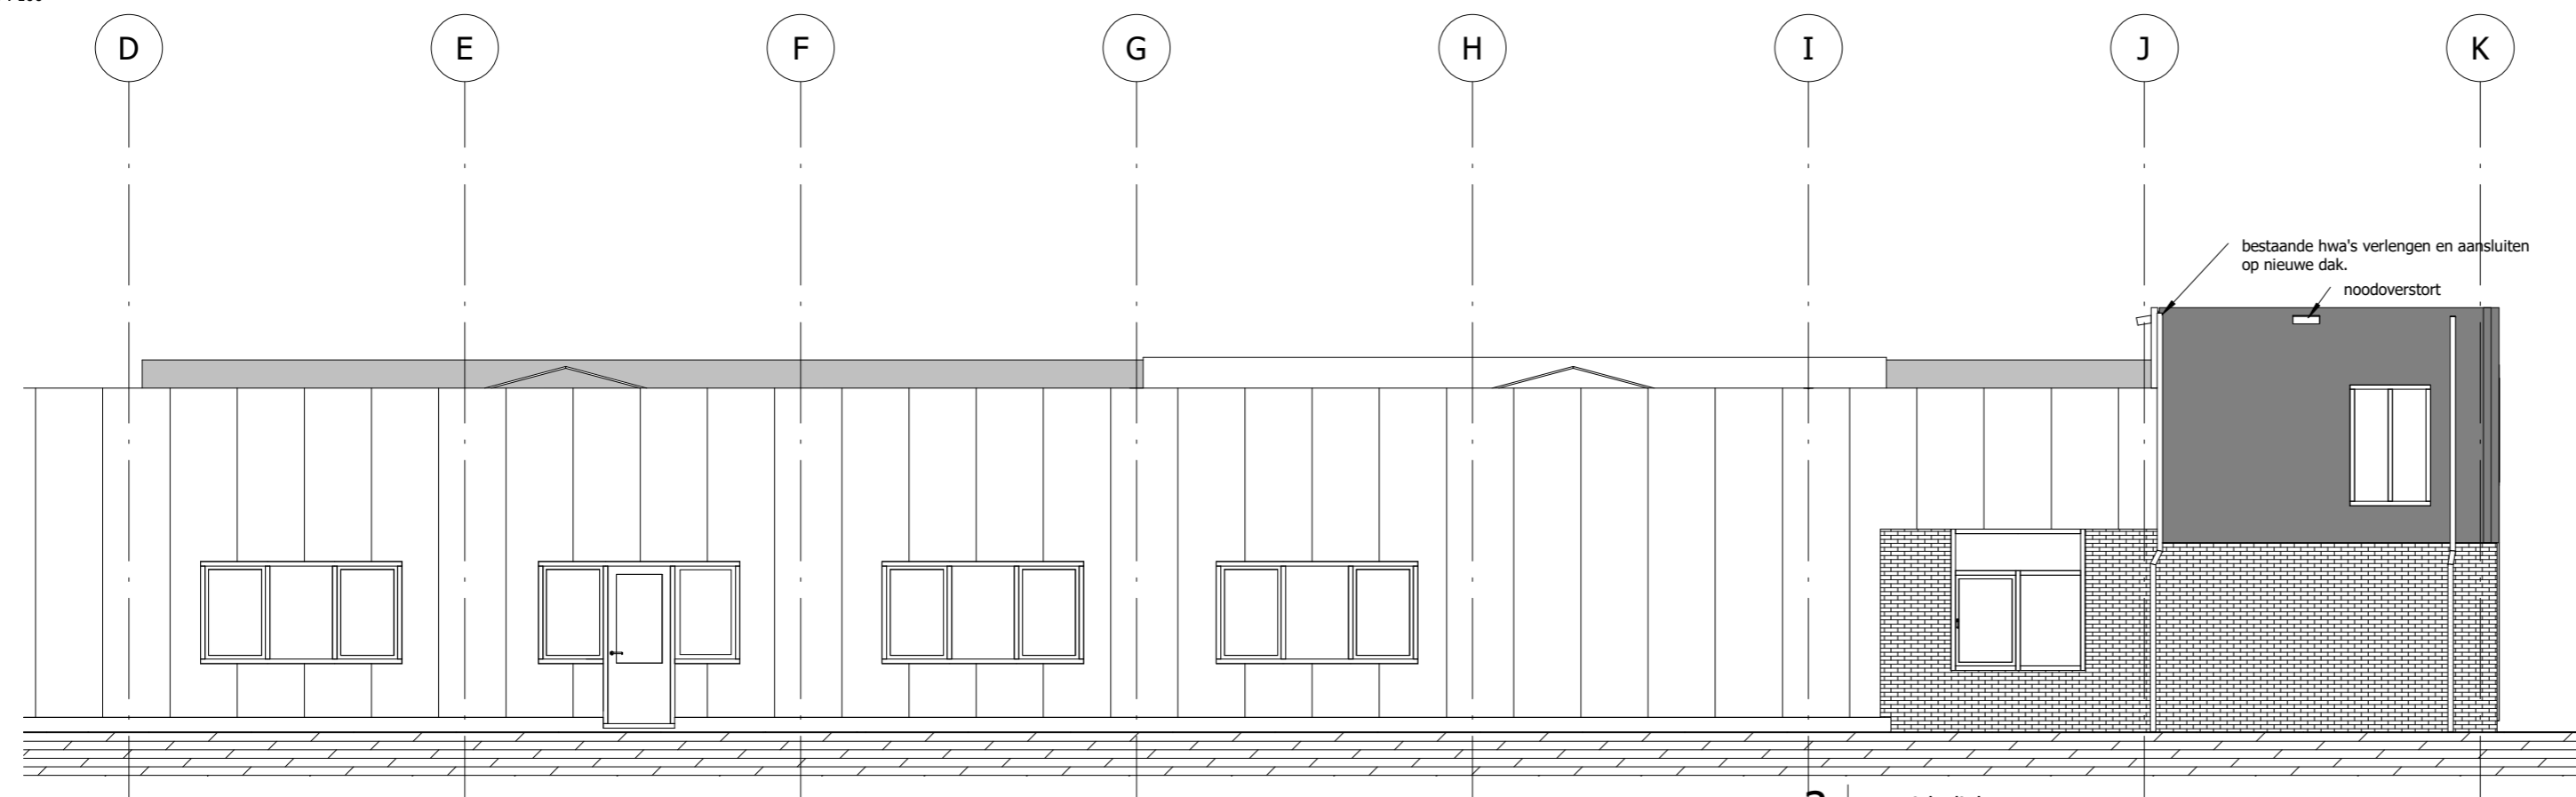

3 aanzicht links
1 : 100

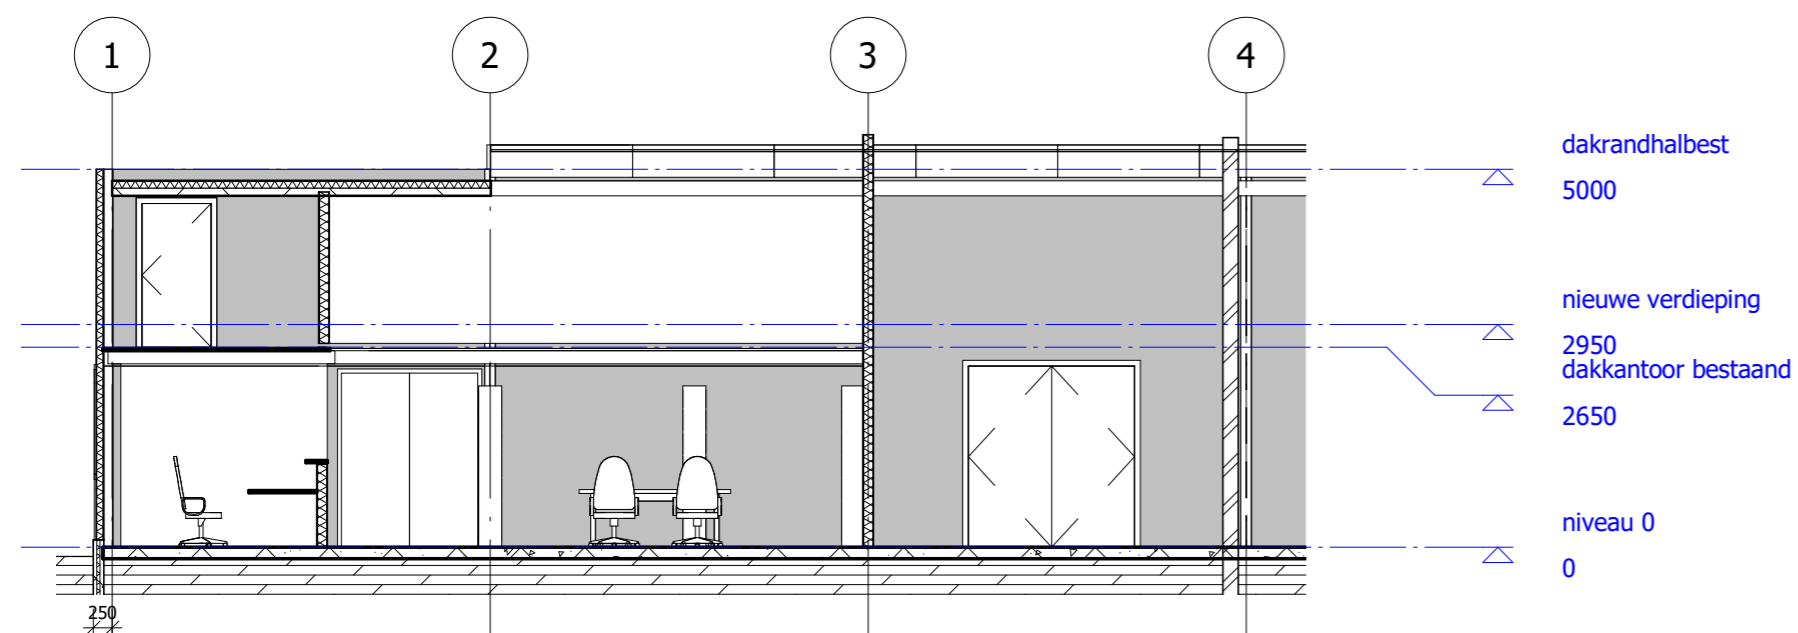

4 E
1 : 100

revisie:	datum:
1:	11 januari 2017
2:	
3:	
4:	
5:	

fase:	
datum:	6 januari 2017
formaat:	

schaal:	1 : 100
getekend:	Author

werk:	H420
-------	------

blad:	blad DO3
-------	----------


architectenbureau koos ten hag
 tel 06 36 11 40 49 info@tenhagarchitectuur.nl www.tenhagarchitectuur.nl
 btwNL071274236B02 bank:NL05RABO0384390498 bic:RABONL2U KvK 09183328
 algemene voorwaarden DNR2011 architectenregister 1.890410.022 Eduard Schilderinkstraat 18 7002 JE Doetinchem

project:	uitbreiding bedrijfspand aan de burg. langmanweg 3 Zelhem
opdrachtgever:	M&J DESIGN RECLAMEMAKERS BURGEMEESTERLANGMANWEG 3D 7021 BL ZELHEM
omschrijving:	gevels TEKENINGBOUWAANVRAAG 13-03-2017