



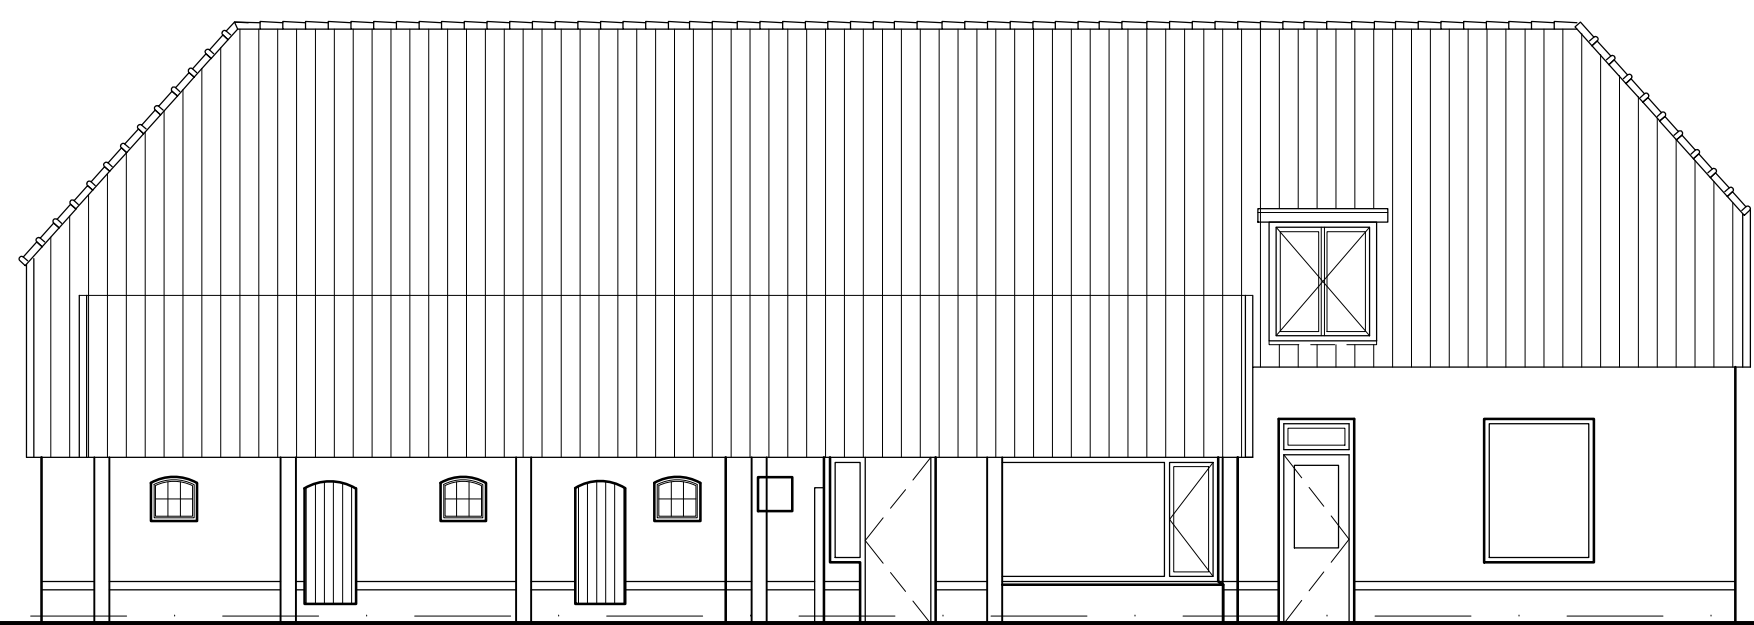


Linkerzijgevel




Voorgevel

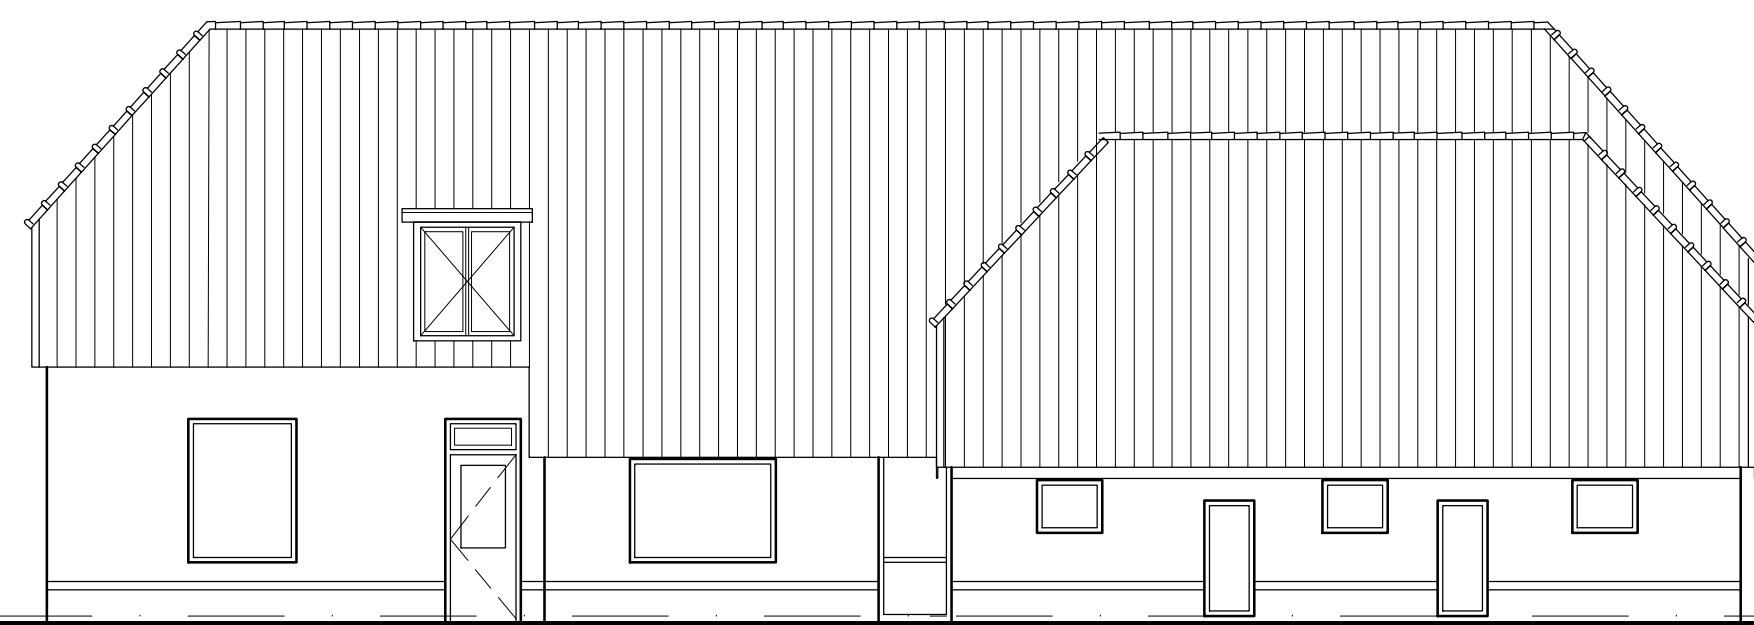


Rechterzijgevel

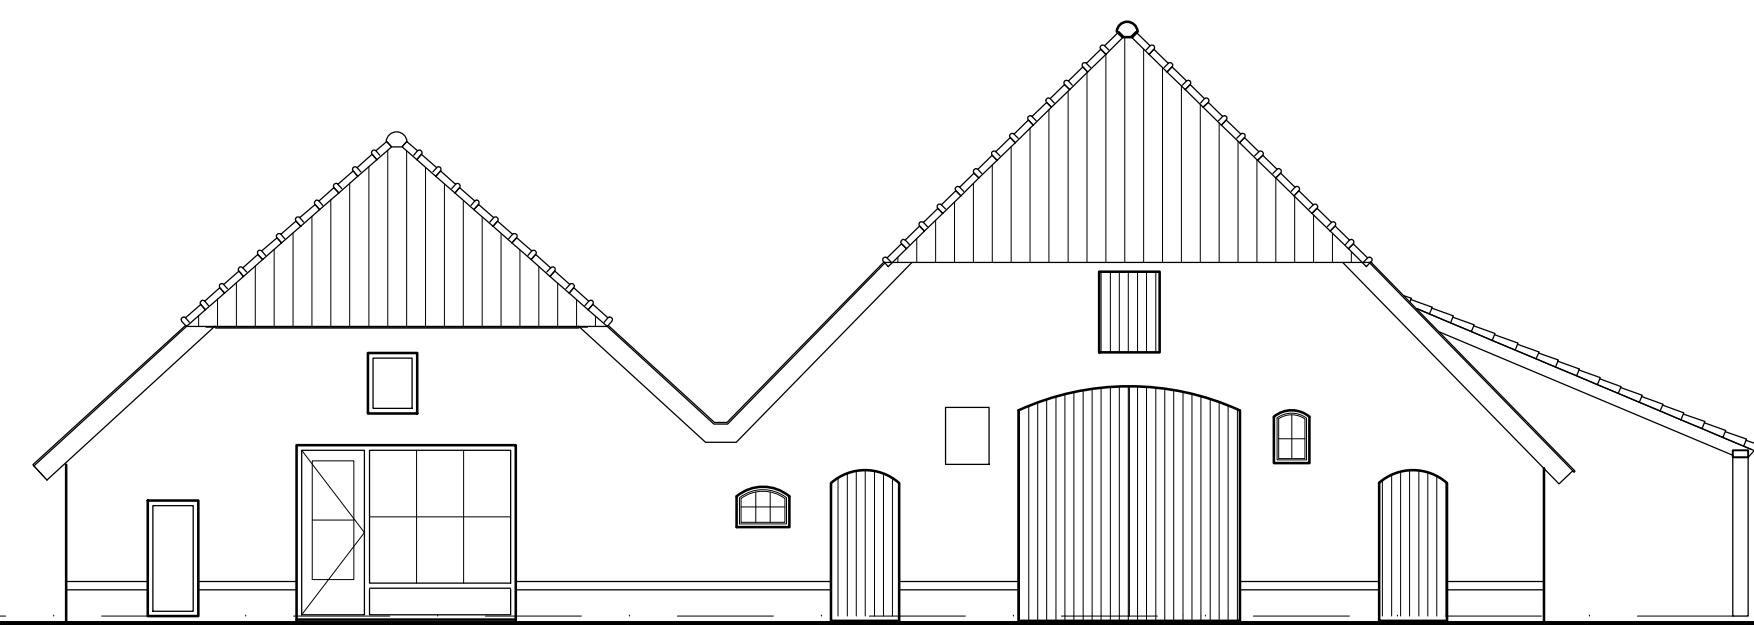


Achtergevel

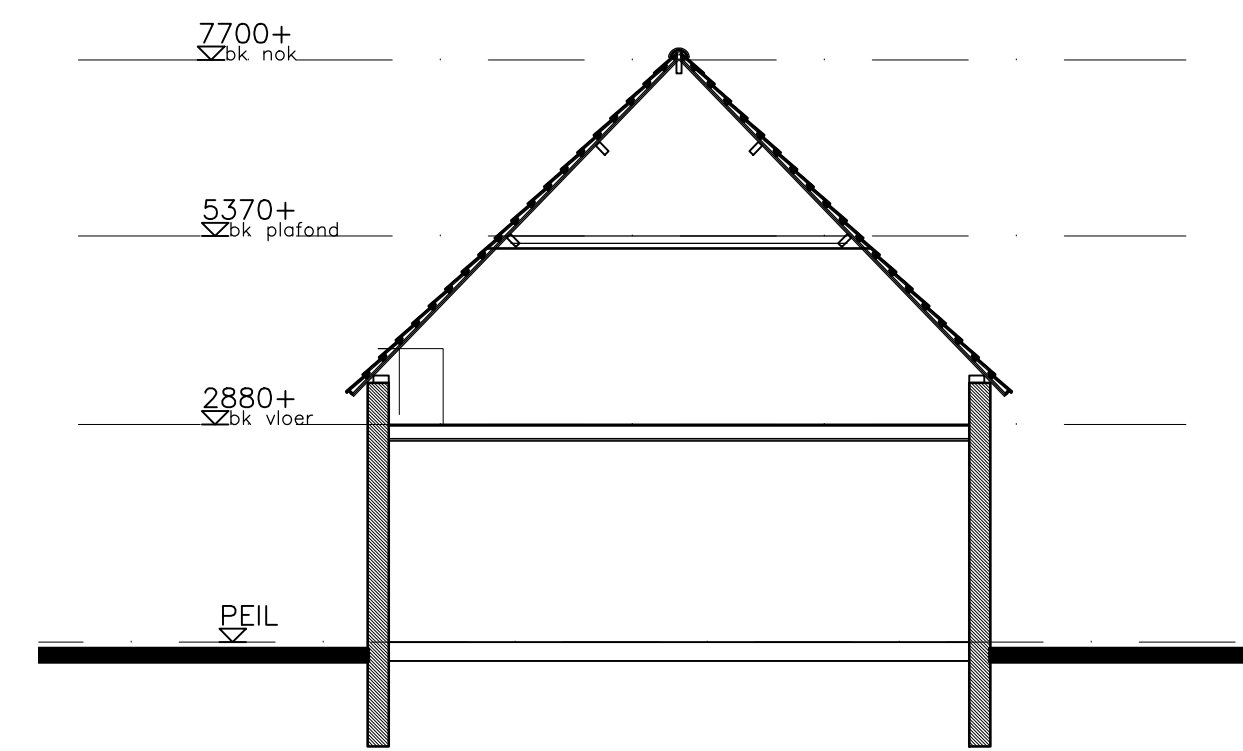


Doorsnede A-A

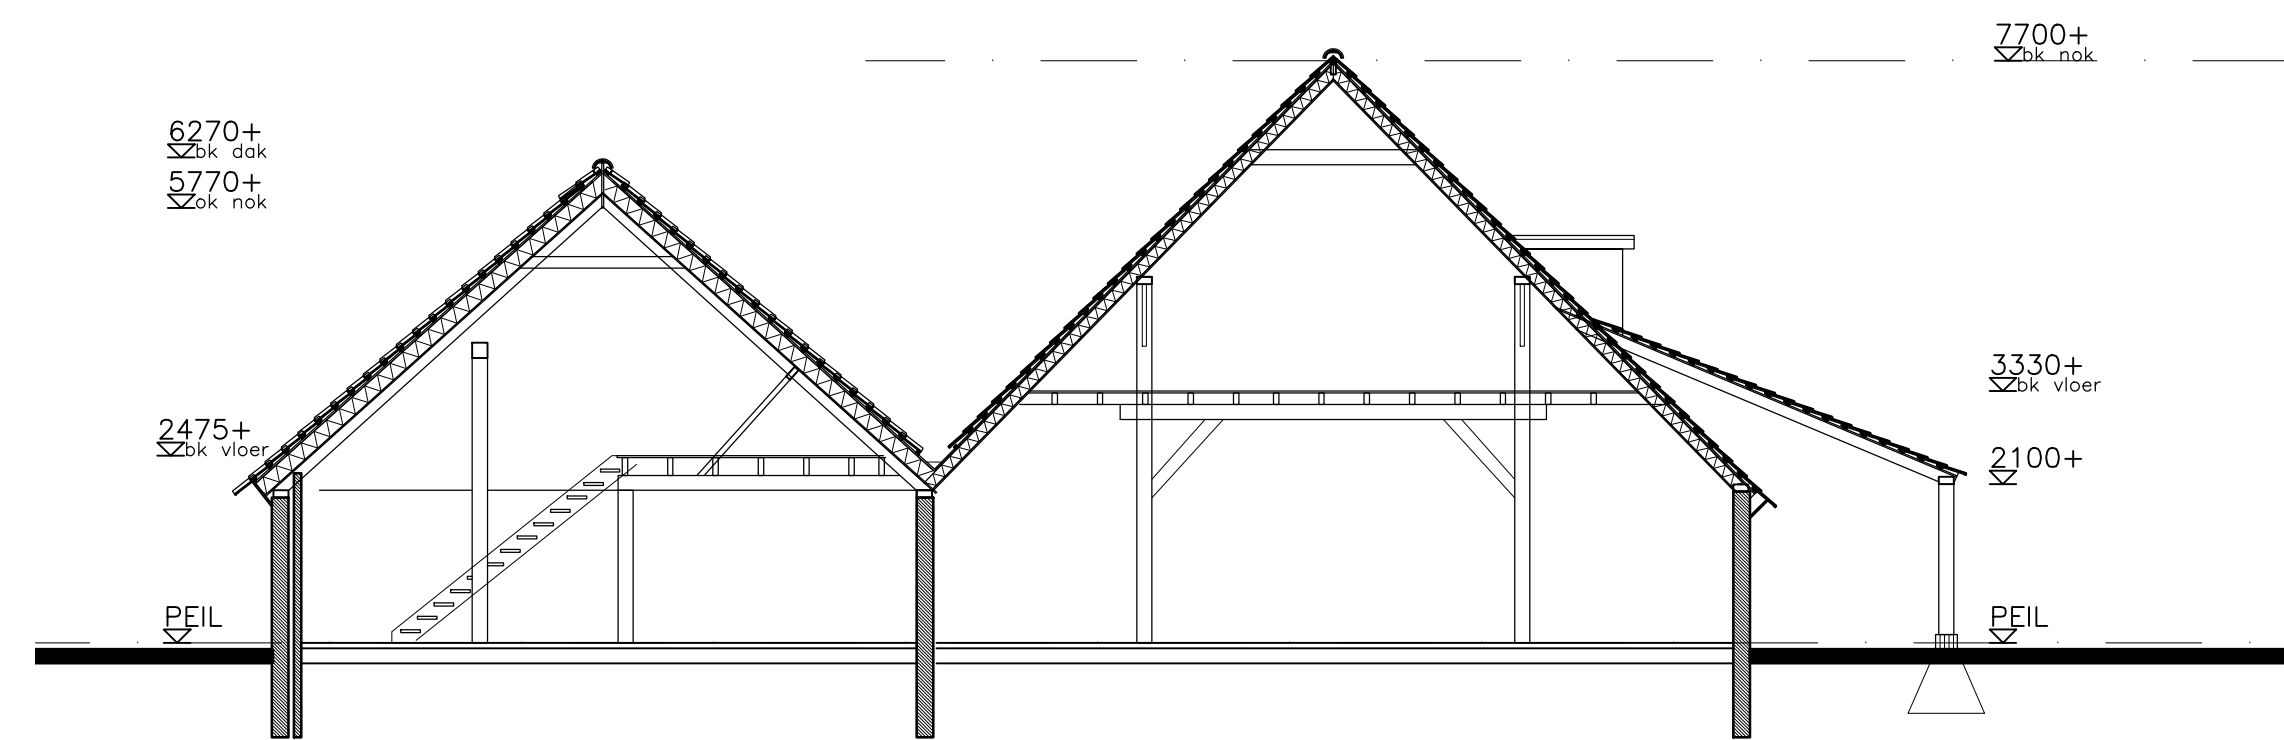


Doorsnede B-B

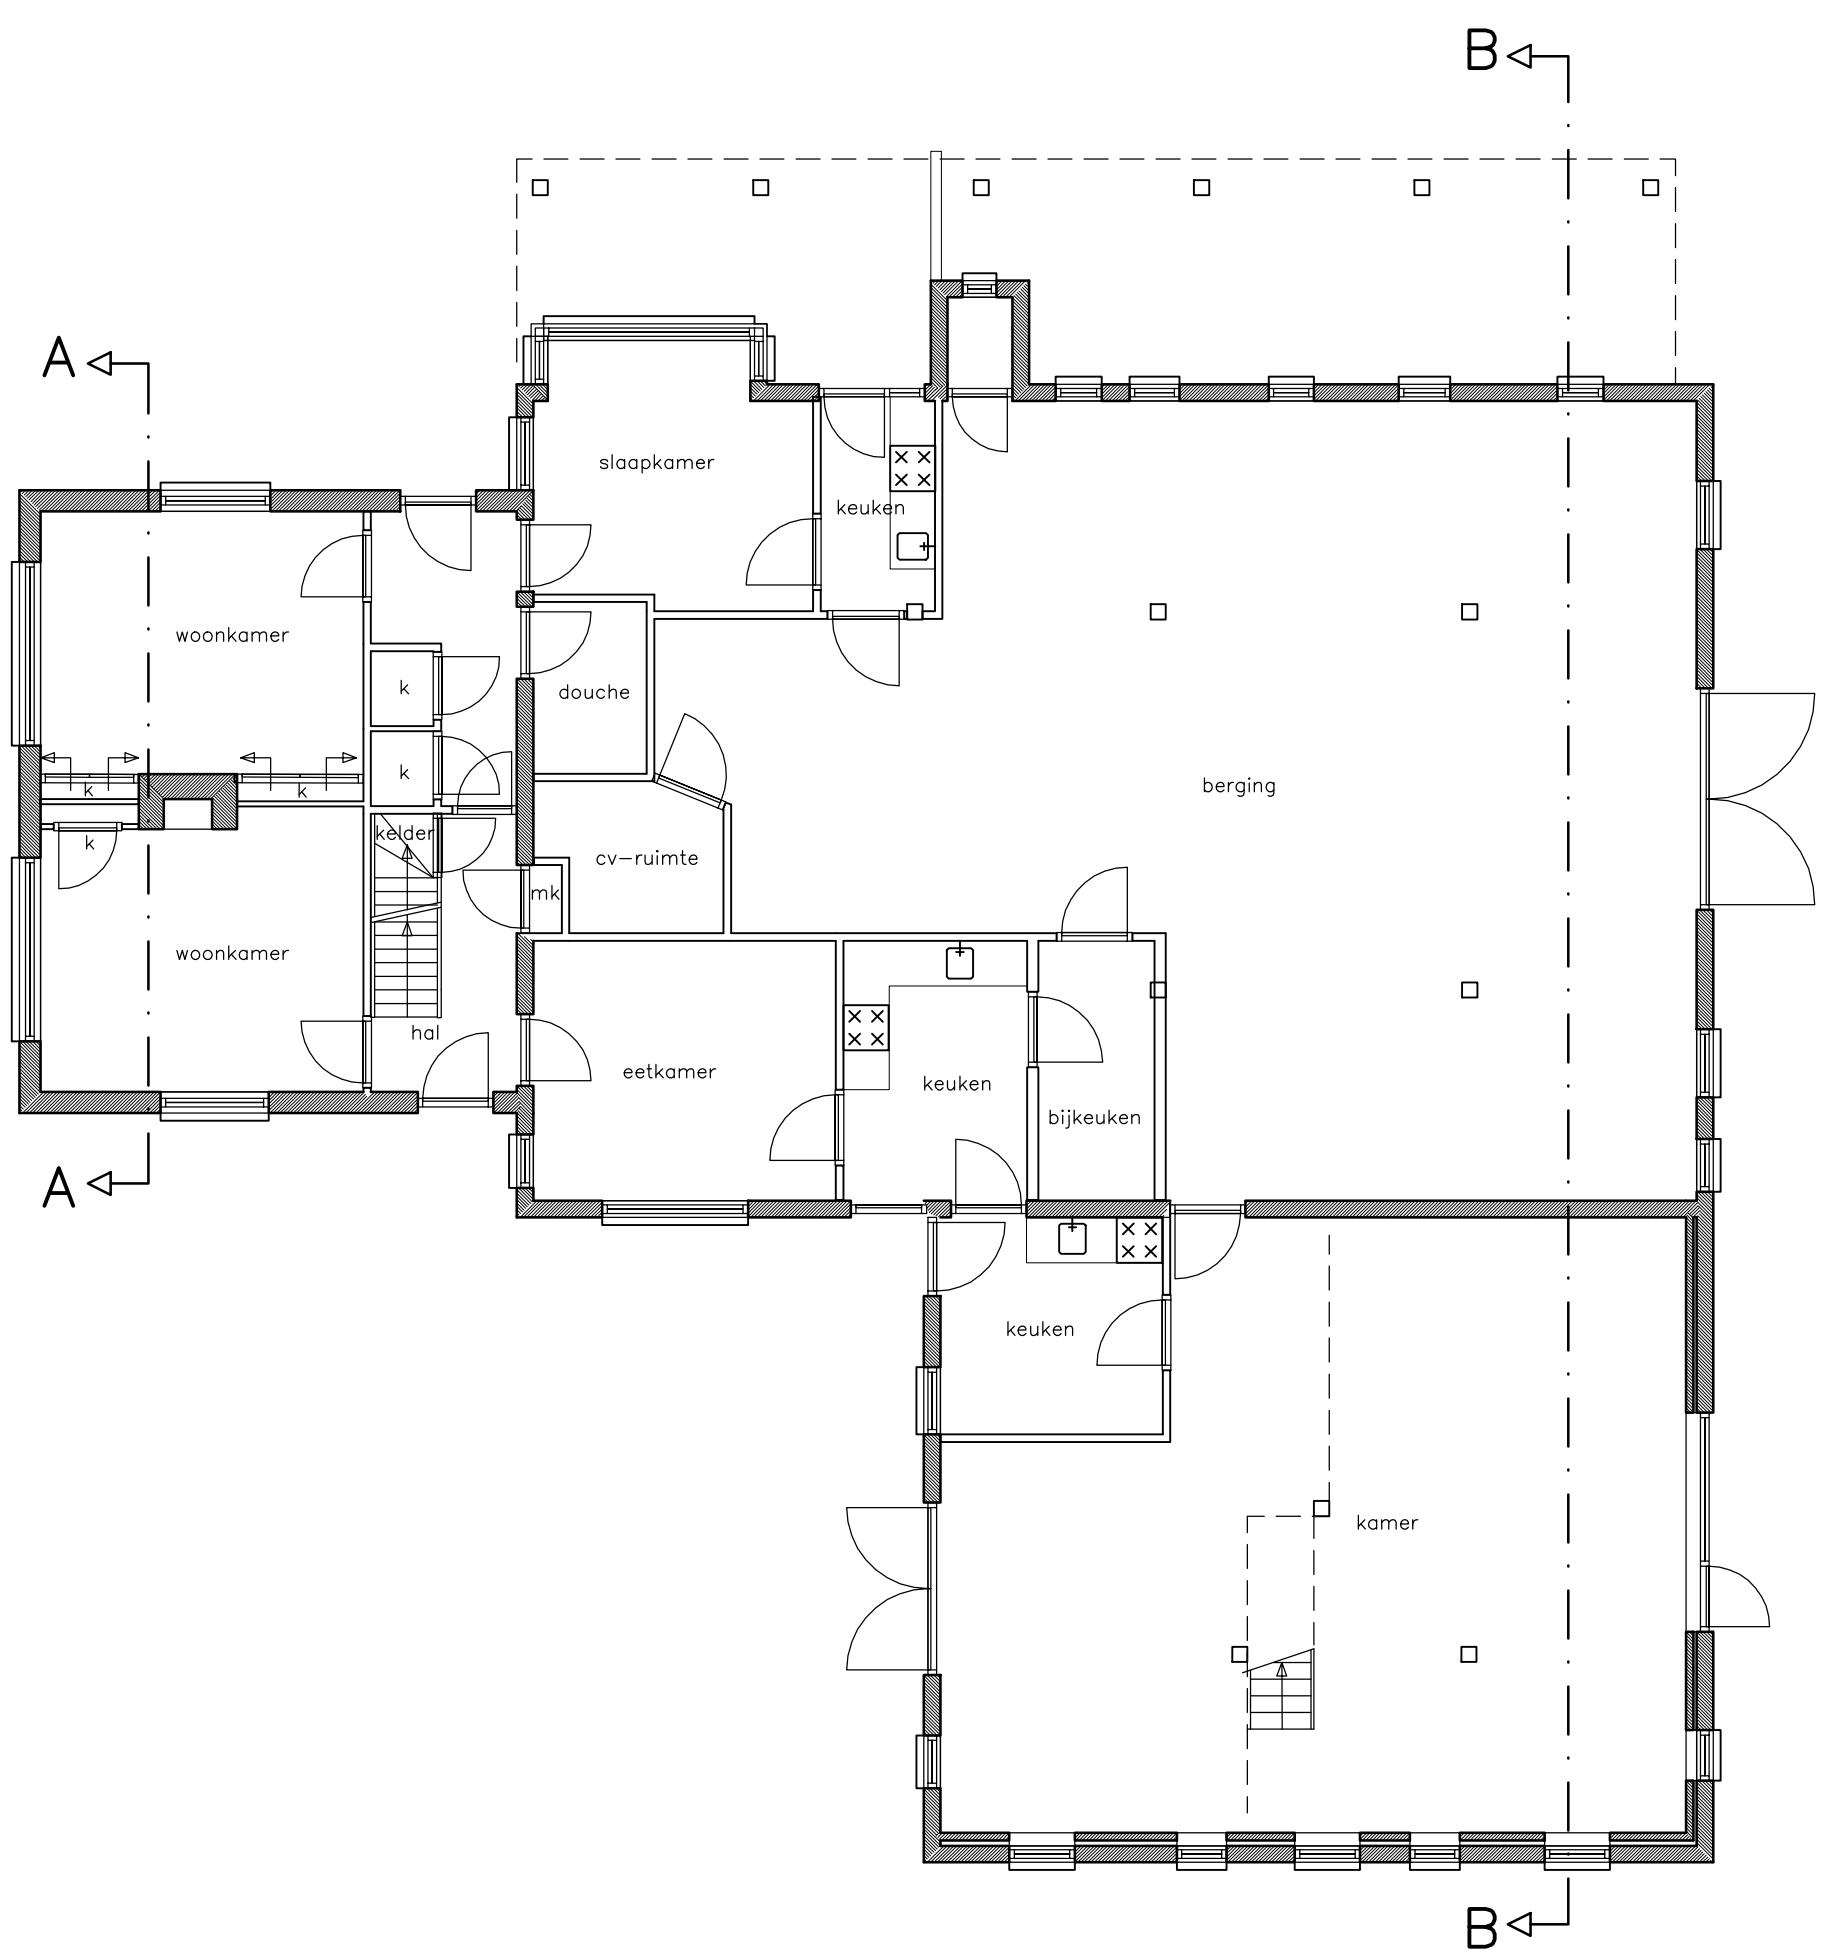



Begane grond

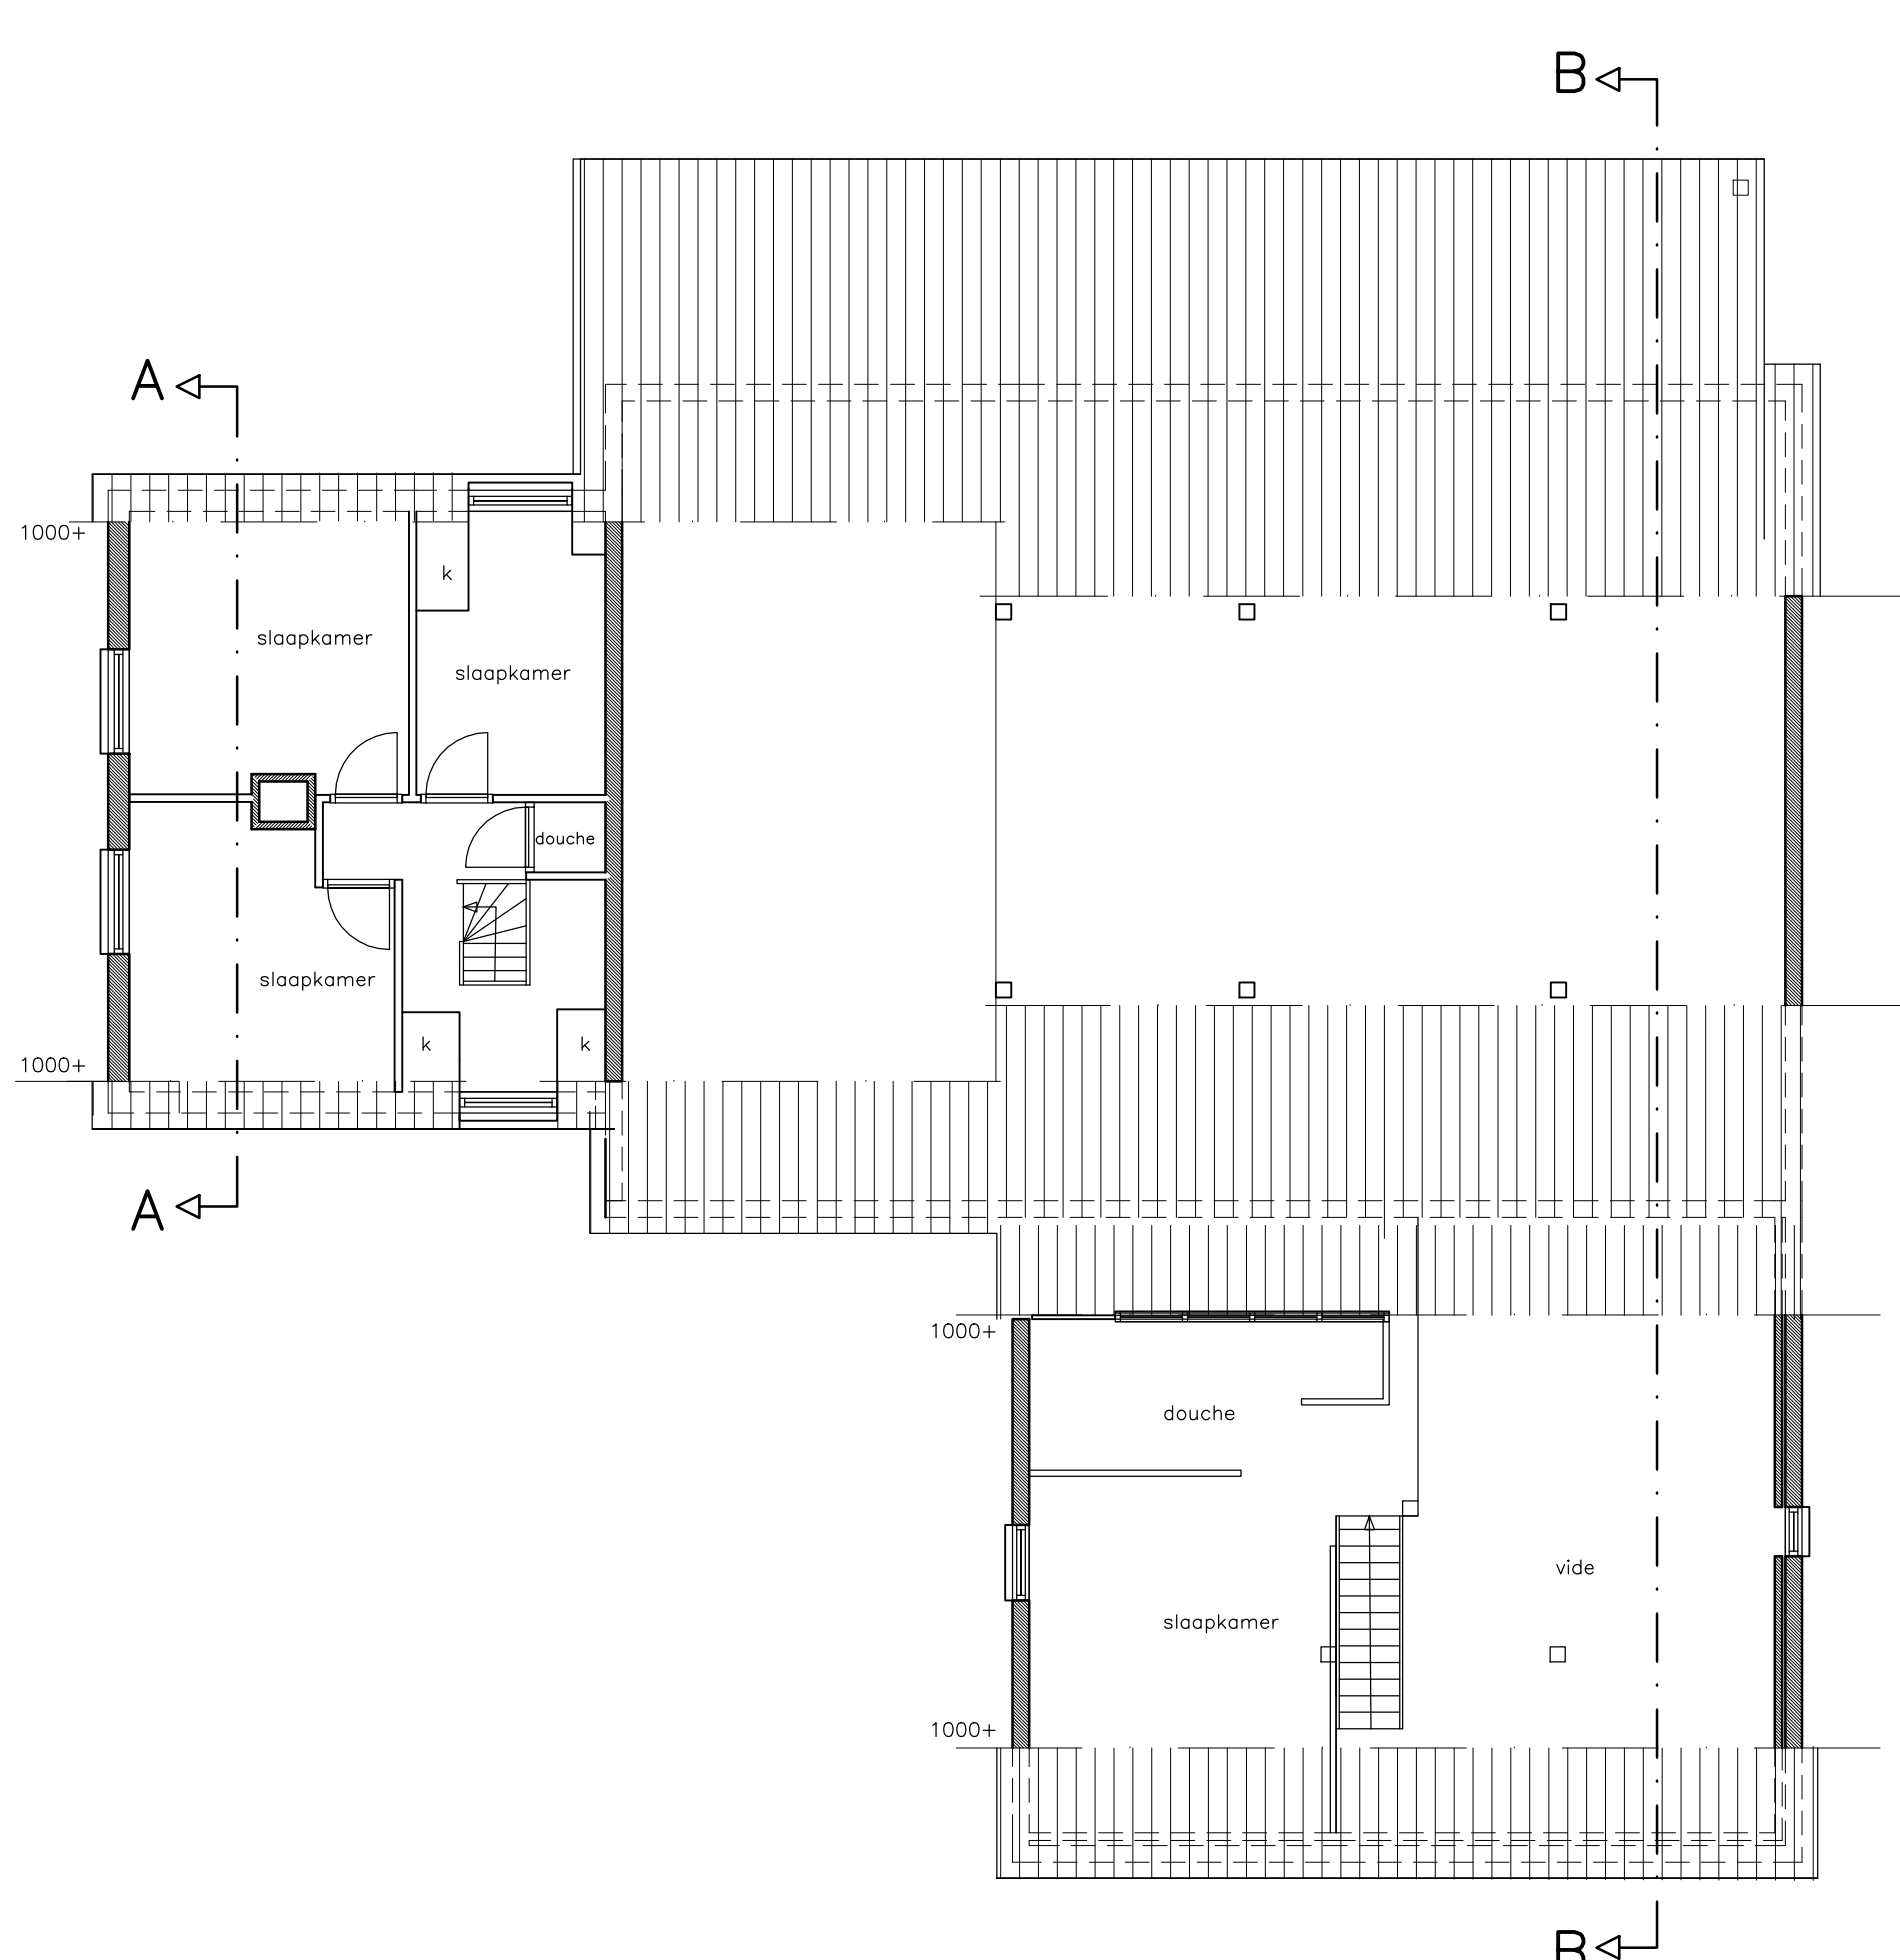

Verdieping

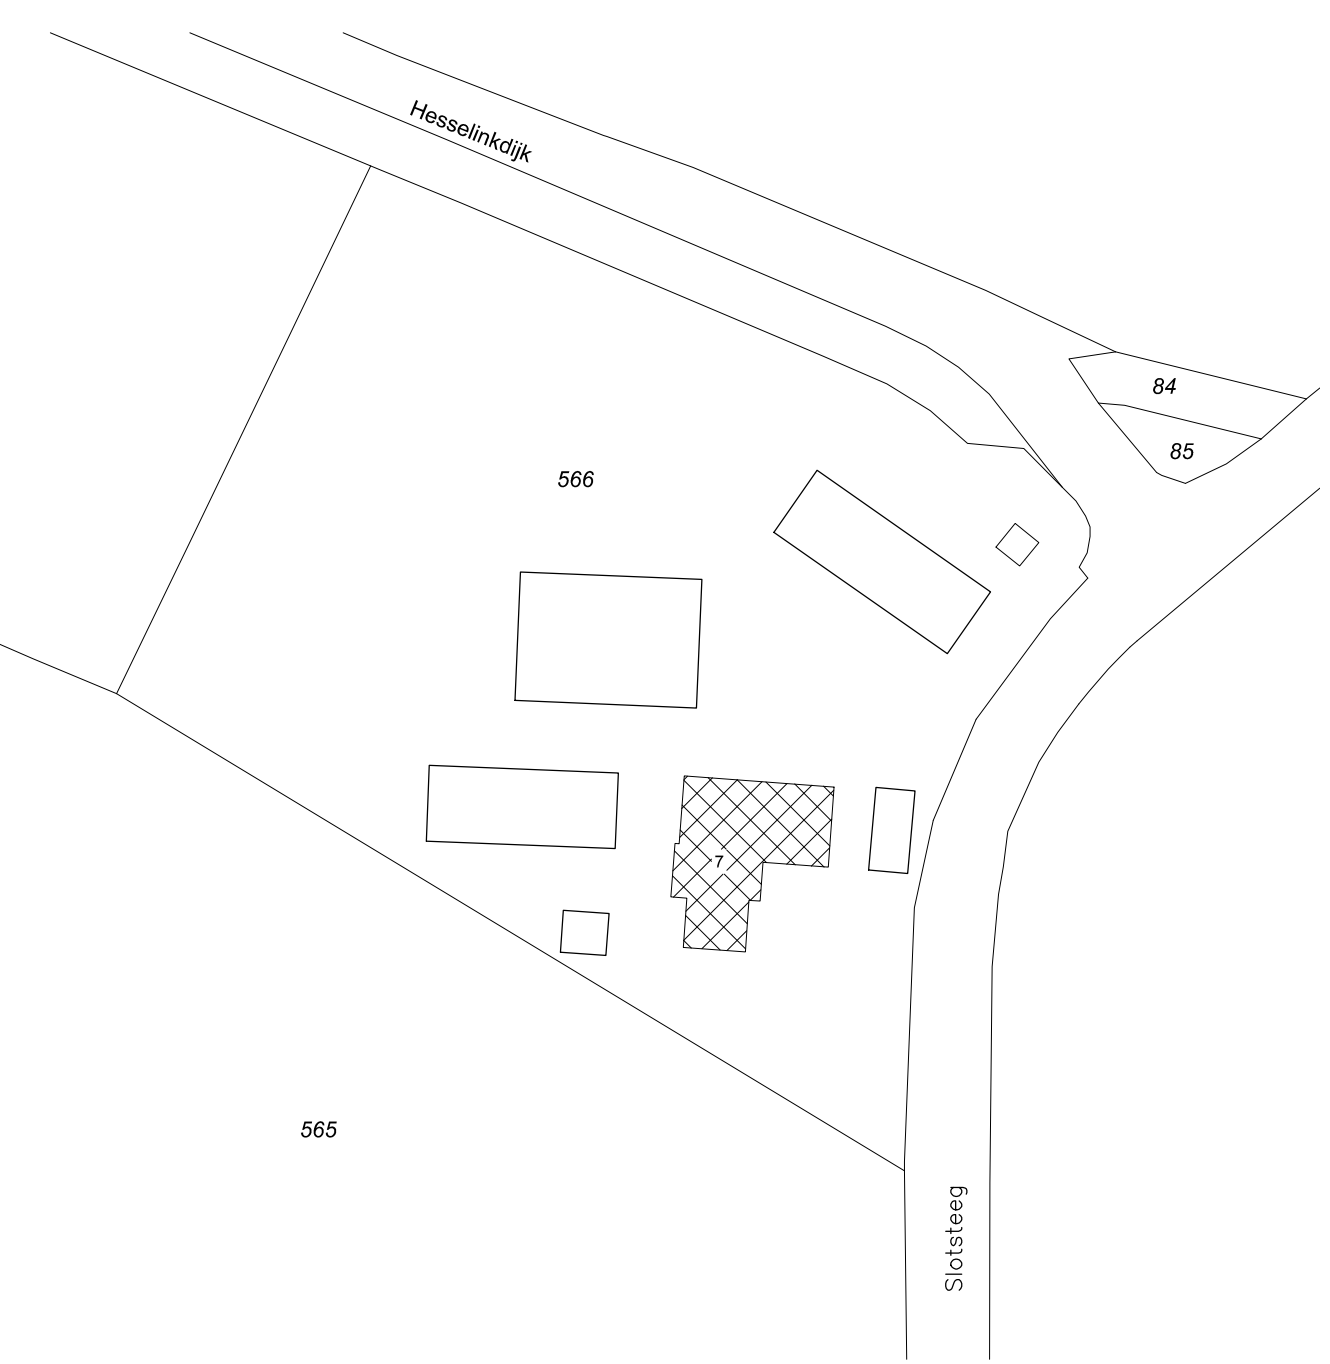

Situatie
Kadastrale gemeente : Hengelo (Gld.)
Sectie : N
Sectie nummer : 566
Schaal : 1:1000

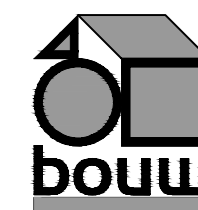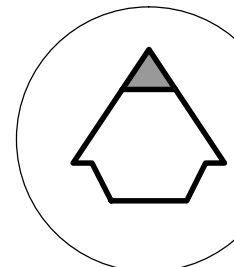

kolkweg 43
7413 ZL deventer

maten in het werk te controleren

opdrachtgever	Fam. B.W.M. Thüss Slotsteeg 7 7255 LH Hengelo (GLD.)		
werk	Renovatie woonboerderij aan de Slotsteeg 7, 7255 LH Hengelo (GLD.)		
onderwerp	Bestektekening Bestaande toestand		
getekend	wbk	formaat	A0
schaal	1:100	datum	09-02-2017
gewijzigd	24-02-2017 wbk	werksn.	17DV021
		bladno.	B01

Verkeersbordering door de wet gesteld mag onder schriftelijke toediening van Bouwgenoot niet uit deze tekening worden verduidelijkt en/of openbaar gemaakt
worden door middel van fotokopie, microfilm, opslag in computerbestanden of anderszins, hetgeen ook van toepassing is op geheel of gedeeltelijke bewerking

0920 6 99 30
info@bouwgenoot.nl
www.bouwgenoot.nl