


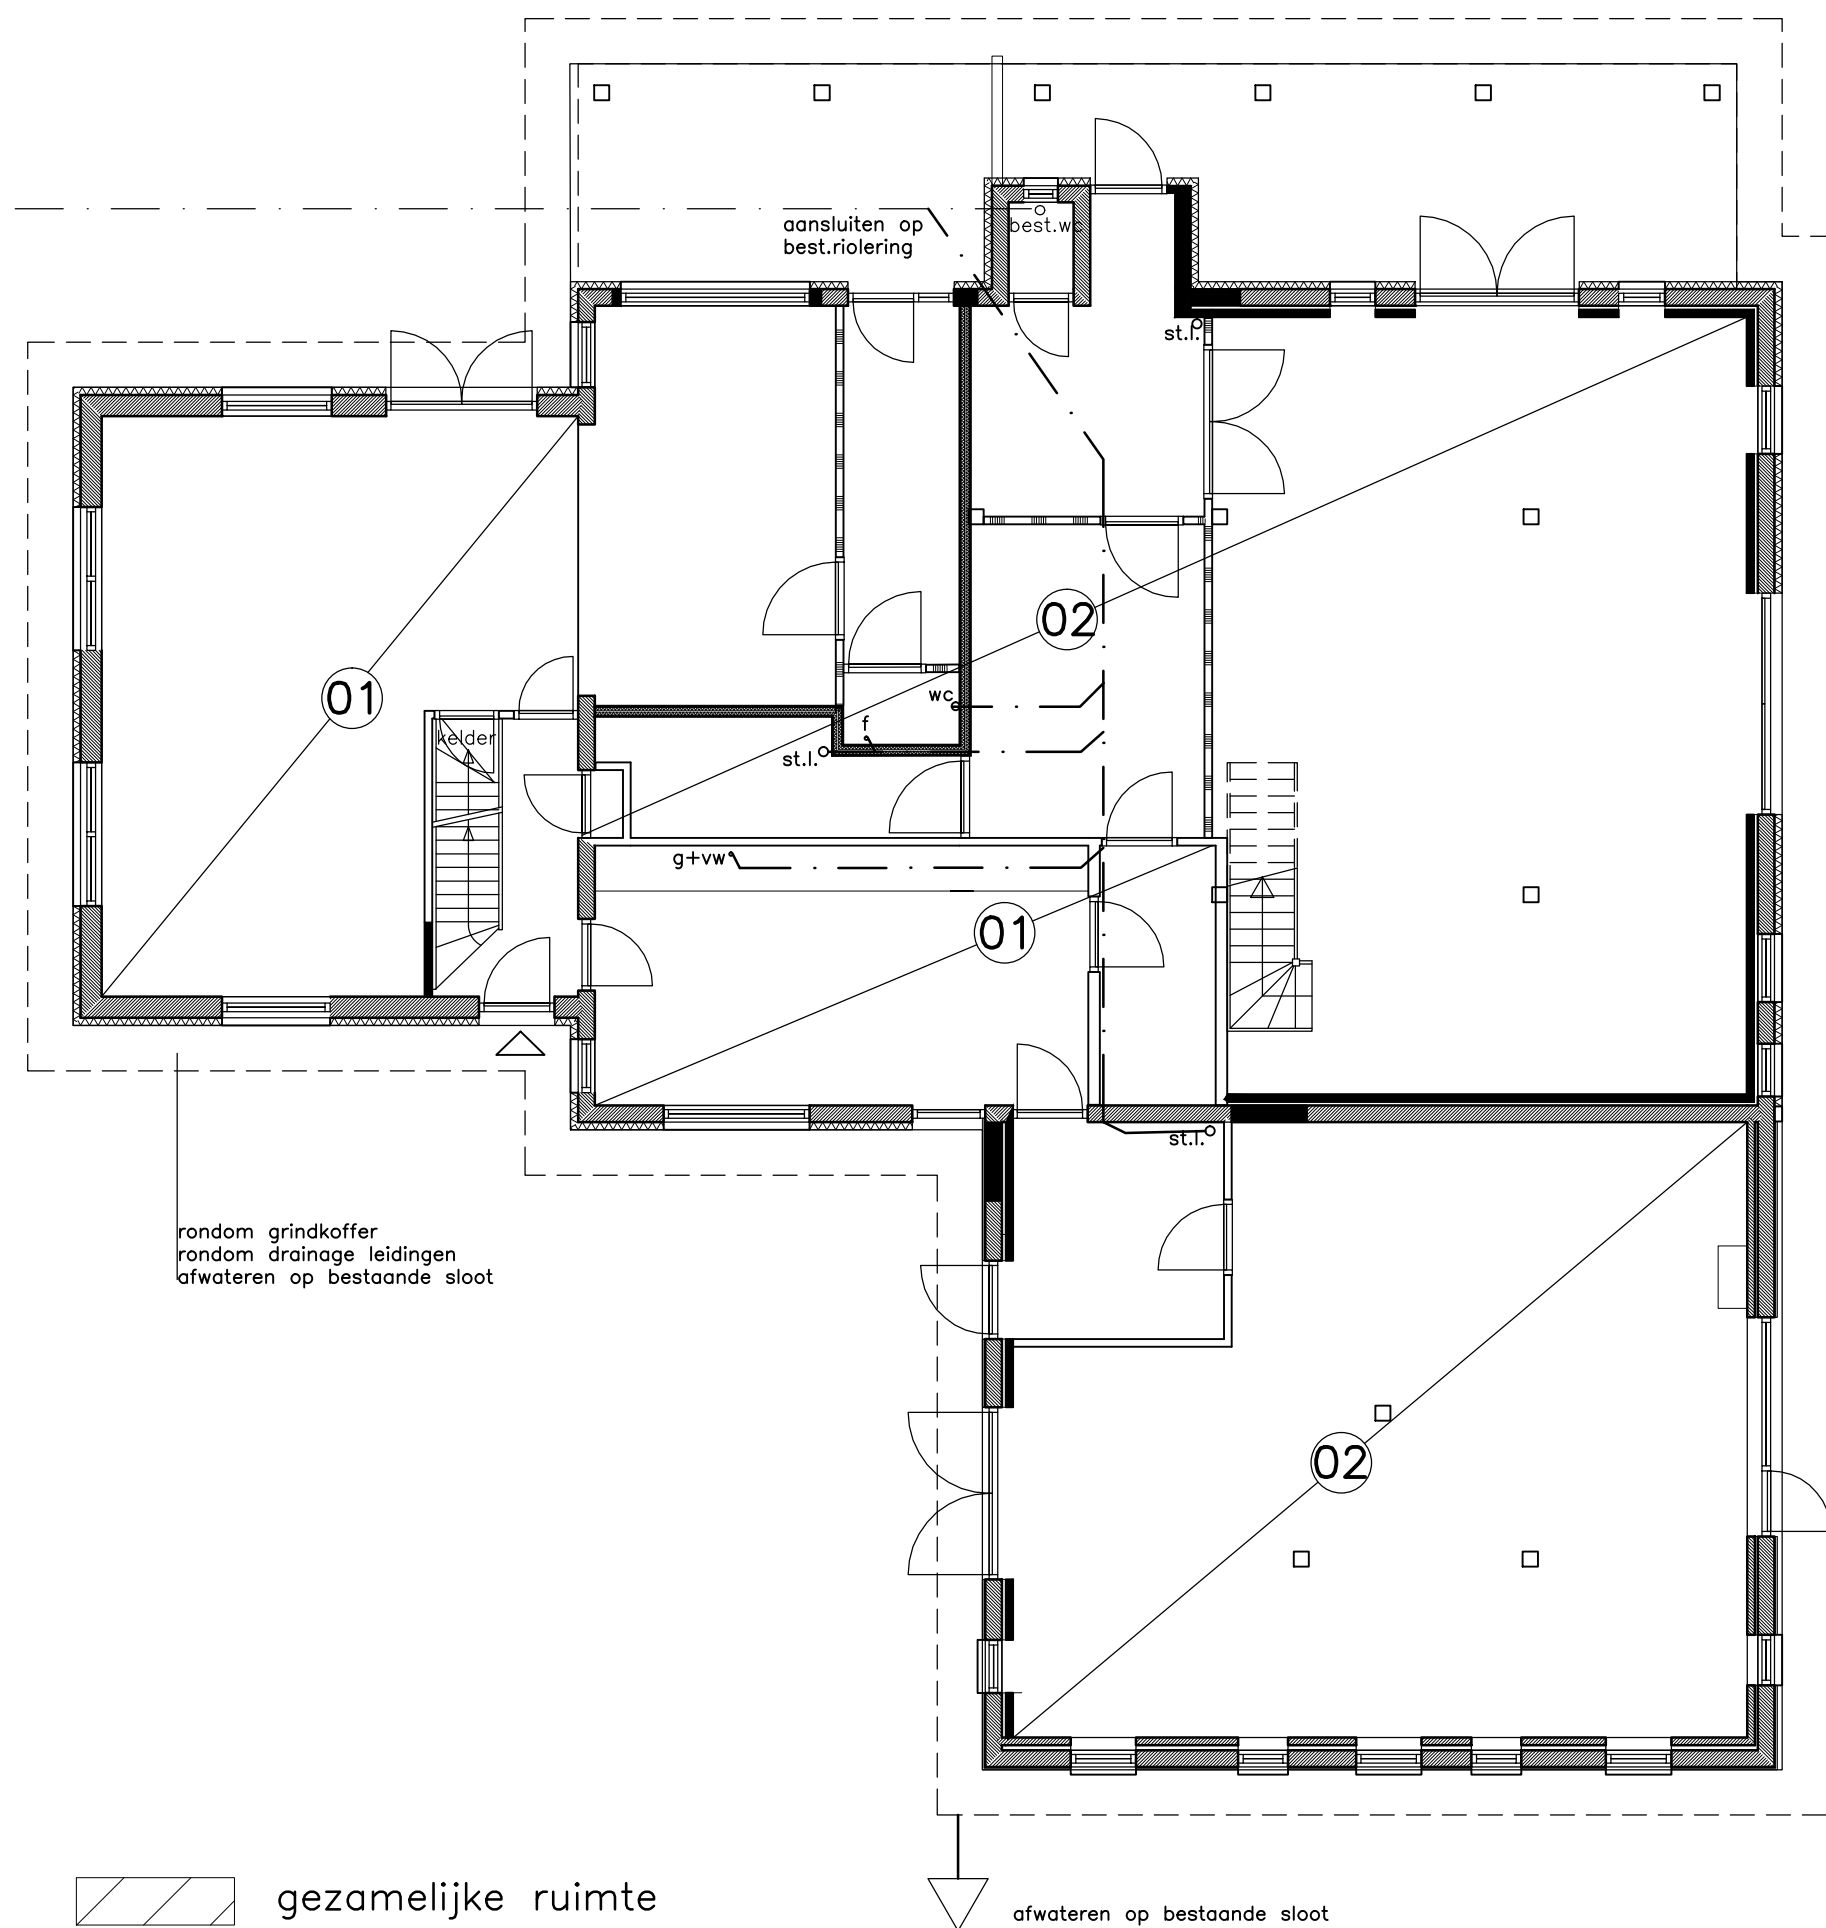

Begane grondvloer

Vloerveld 01:
bestaande vloeren ongewijzigd

Vloerveld 02:
Vloerconstructie: $R_c > 2,5 \text{ m}^2 \text{K/W}$
150mm gebroken puin
PVC-folie
100mm betonvloer
wapening $\phi 8-150-150 \text{ mm}$
50mm PIR isolatie
100mm cementdekvloer
wapening $\phi 6-150-150 \text{ mm}$

Riolering:
de gehele riolering volgens NEN3215 uit te voeren
de gehele riolering (koma-keur)
waterdicht en stankvrij aansluiten
aansluiten op bestaande riolering, persleiding

vw vaatwasser $\phi 50 \text{ mm}$ PVC
g gootsteen $\phi 50 \text{ mm}$ PVC
f fontein $\phi 50 \text{ mm}$ PVC
wc watercloset $\phi 110 \text{ mm}$ PVC
wa wasautomaat $\phi 50 \text{ mm}$ PVC
st.l. standleiding $\phi 110 \text{ mm}$ PVC

Verdiepingsvloer

Vloerveld 03:
bestaande vloeren ongewijzigd
laten volgens berekening constr.
aanpassen raveling t.p.v. trapgat/vide
nodige verankering

Vloerveld 04:
bestaande gebinten handhaven
balklaag $71 \times 196 \text{ mm}$ h.o.h. 610mm
19mm underlayment
raveling t.p.v. trapgat
nodige verankering

Vloerveld 05:
bestaande gebinten handhaven
balklaag $71 \times 196 \text{ mm}$ h.o.h. 610mm
vloerdelen $19 \times 121 \text{ mm}$
nodige verankering

Riolering:
de gehele riolering volgens NEN3215 uit te voeren
de gehele riolering (koma-keur)
waterdicht en stankvrij aansluiten
aansluiten op bestaande riolering, persleiding

b bod $\phi 50 \text{ mm}$ PVC
d douche $\phi 50 \text{ mm}$ PVC
wt wastafel $\phi 50 \text{ mm}$ PVC
wc watercloset $\phi 110 \text{ mm}$ PVC
wa wasautomaat $\phi 50 \text{ mm}$ PVC
st.l. standleiding $\phi 110 \text{ mm}$ PVC

Dakconstructie


Kaplan 06:
Dakconstructie: $R_c > 3,5 \text{ m}^2 \text{K/W}$
bestaande gordingkap handhaven
bestaand spant handhaven
bestaand dakbeschot handhaven
Akriflex isolatie
tengels $12 \times 32 \text{ mm}$
panlatten $28 \times 32 \text{ mm}$
herleggen pannen
binnenzijde 80mm isolatie
dampremmende laag

Kaplan 08:
onderslag / kolommen volgens berekening constr.
sporen $46 \times 146 \text{ mm}$, h.o.h. 610mm
spanningdelen, $19 \times 121 \text{ mm}$
tengels $12 \times 32 \text{ mm}$
panlatten $28 \times 32 \text{ mm}$
herleggen pannen


Kaplan 07:
Dakconstructie: $R_c > 5,0 \text{ m}^2 \text{K/W}$
bestaande gebinten handhaven
sporen vervangen als bestaand (rondhout)
opdikken/afvlakken met regels $50 \times 70 \text{ mm}$
3,2mm masonite dakbeschot
tengels $12 \times 32 \text{ mm}$
panlatten $28 \times 32 \text{ mm}$
herleggen pannen
190mm glaswol isolatie
dampremmende laag

Kaplan 09:
Dakconstructie: $R_c > 5,0 \text{ m}^2 \text{K/W}$
bestaande gebinten handhaven
sporen vervangen als bestaand (rondhout)
spanningdelen, $19 \times 121 \text{ mm}$
delen, $19 \times 196 \text{ mm}$, h.o.h. als sporen
dampremmende laag
190mm glaswol isolatie
3,2mm masonite dakbeschot
tengels $12 \times 32 \text{ mm}$
panlatten $28 \times 32 \text{ mm}$
herleggen pannen


1000+
t.o.v. vloer

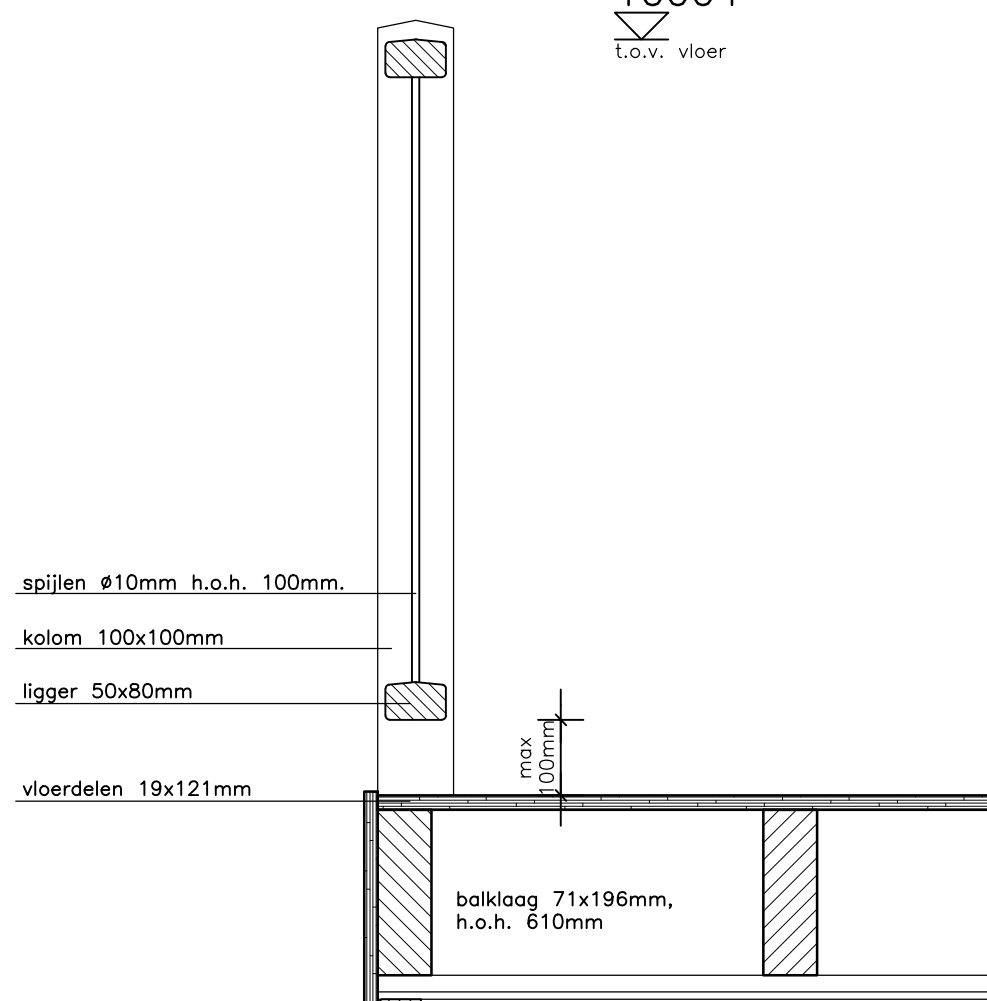

Principe detail vloerafscheiding

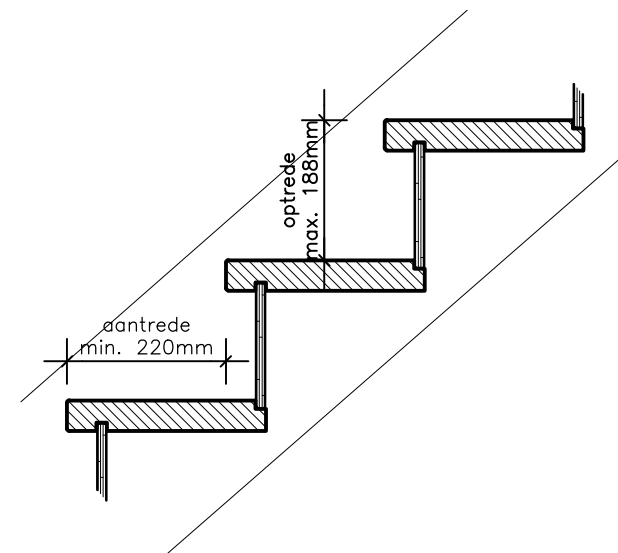


Principe detail trap

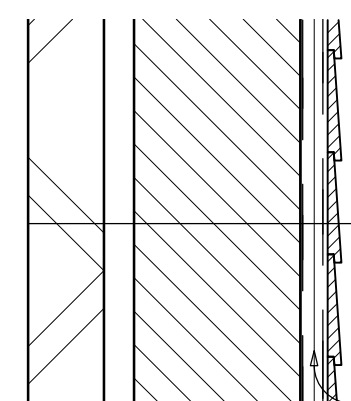

wandconstructie $R_c > 3,5 \text{ m}^2 \text{K/W}$
100mm snelbouwsteen
luchtsponw
bestaande steensmuur
tegels, $32 \times 46 \text{ mm}$ h.o.h. 610mm
Akriflex isolatie
regels $50 \times 70 \text{ mm}$, h.o.h. 610mm
ventilatie
zweeds rabatdelen, $19 \times 146 \text{ mm}$ (zwart)

Detail 1

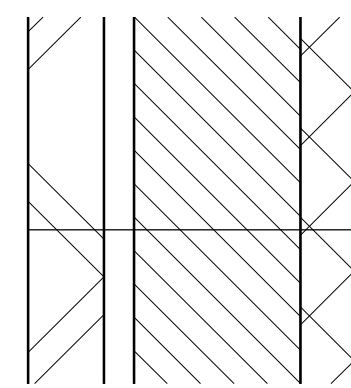

wandconstructie $R_c > 3,5 \text{ m}^2 \text{K/W}$
100mm snelbouwsteen
luchtsponw
bestaande steensmuur
70mm EPS isolatie
buitenslucwerk

Detail 2



kolkweg 43
7413 ZE deventer

maten in het werk te controleren

opdrachtgever	Fam. B.W.M. Thüss Slotsteeg 7 7255 LH Hengelo (GLD.)		
werk	Renovatie woonboerderij aan de Slotsteeg 7, 7255 LH Hengelo (GLD.)		
onderwerp	Bestektekening Constructieblad		
getekend	wbk	formaat	A1
schaal	1:100	datum	24-02-2017
gewijzigd		werkn.	bladno.
			17DV021 B03

telefoon 0570 62 99 38
e-mail info@bouwgenoot.nl
website www.bouwgenoot.nl

behoudens uitzondering door de wet gesteld mag zonder schriftelijke toestemming van bouwgenoot niets uit deze tekening worden verspreid of openbaar gemaakt
worden door middel van fotokopie, microfilm, opslag in computerbestanden of anderszins, hetgeen ook van toepassing is op geheel of gedeeltelijke bewerking