


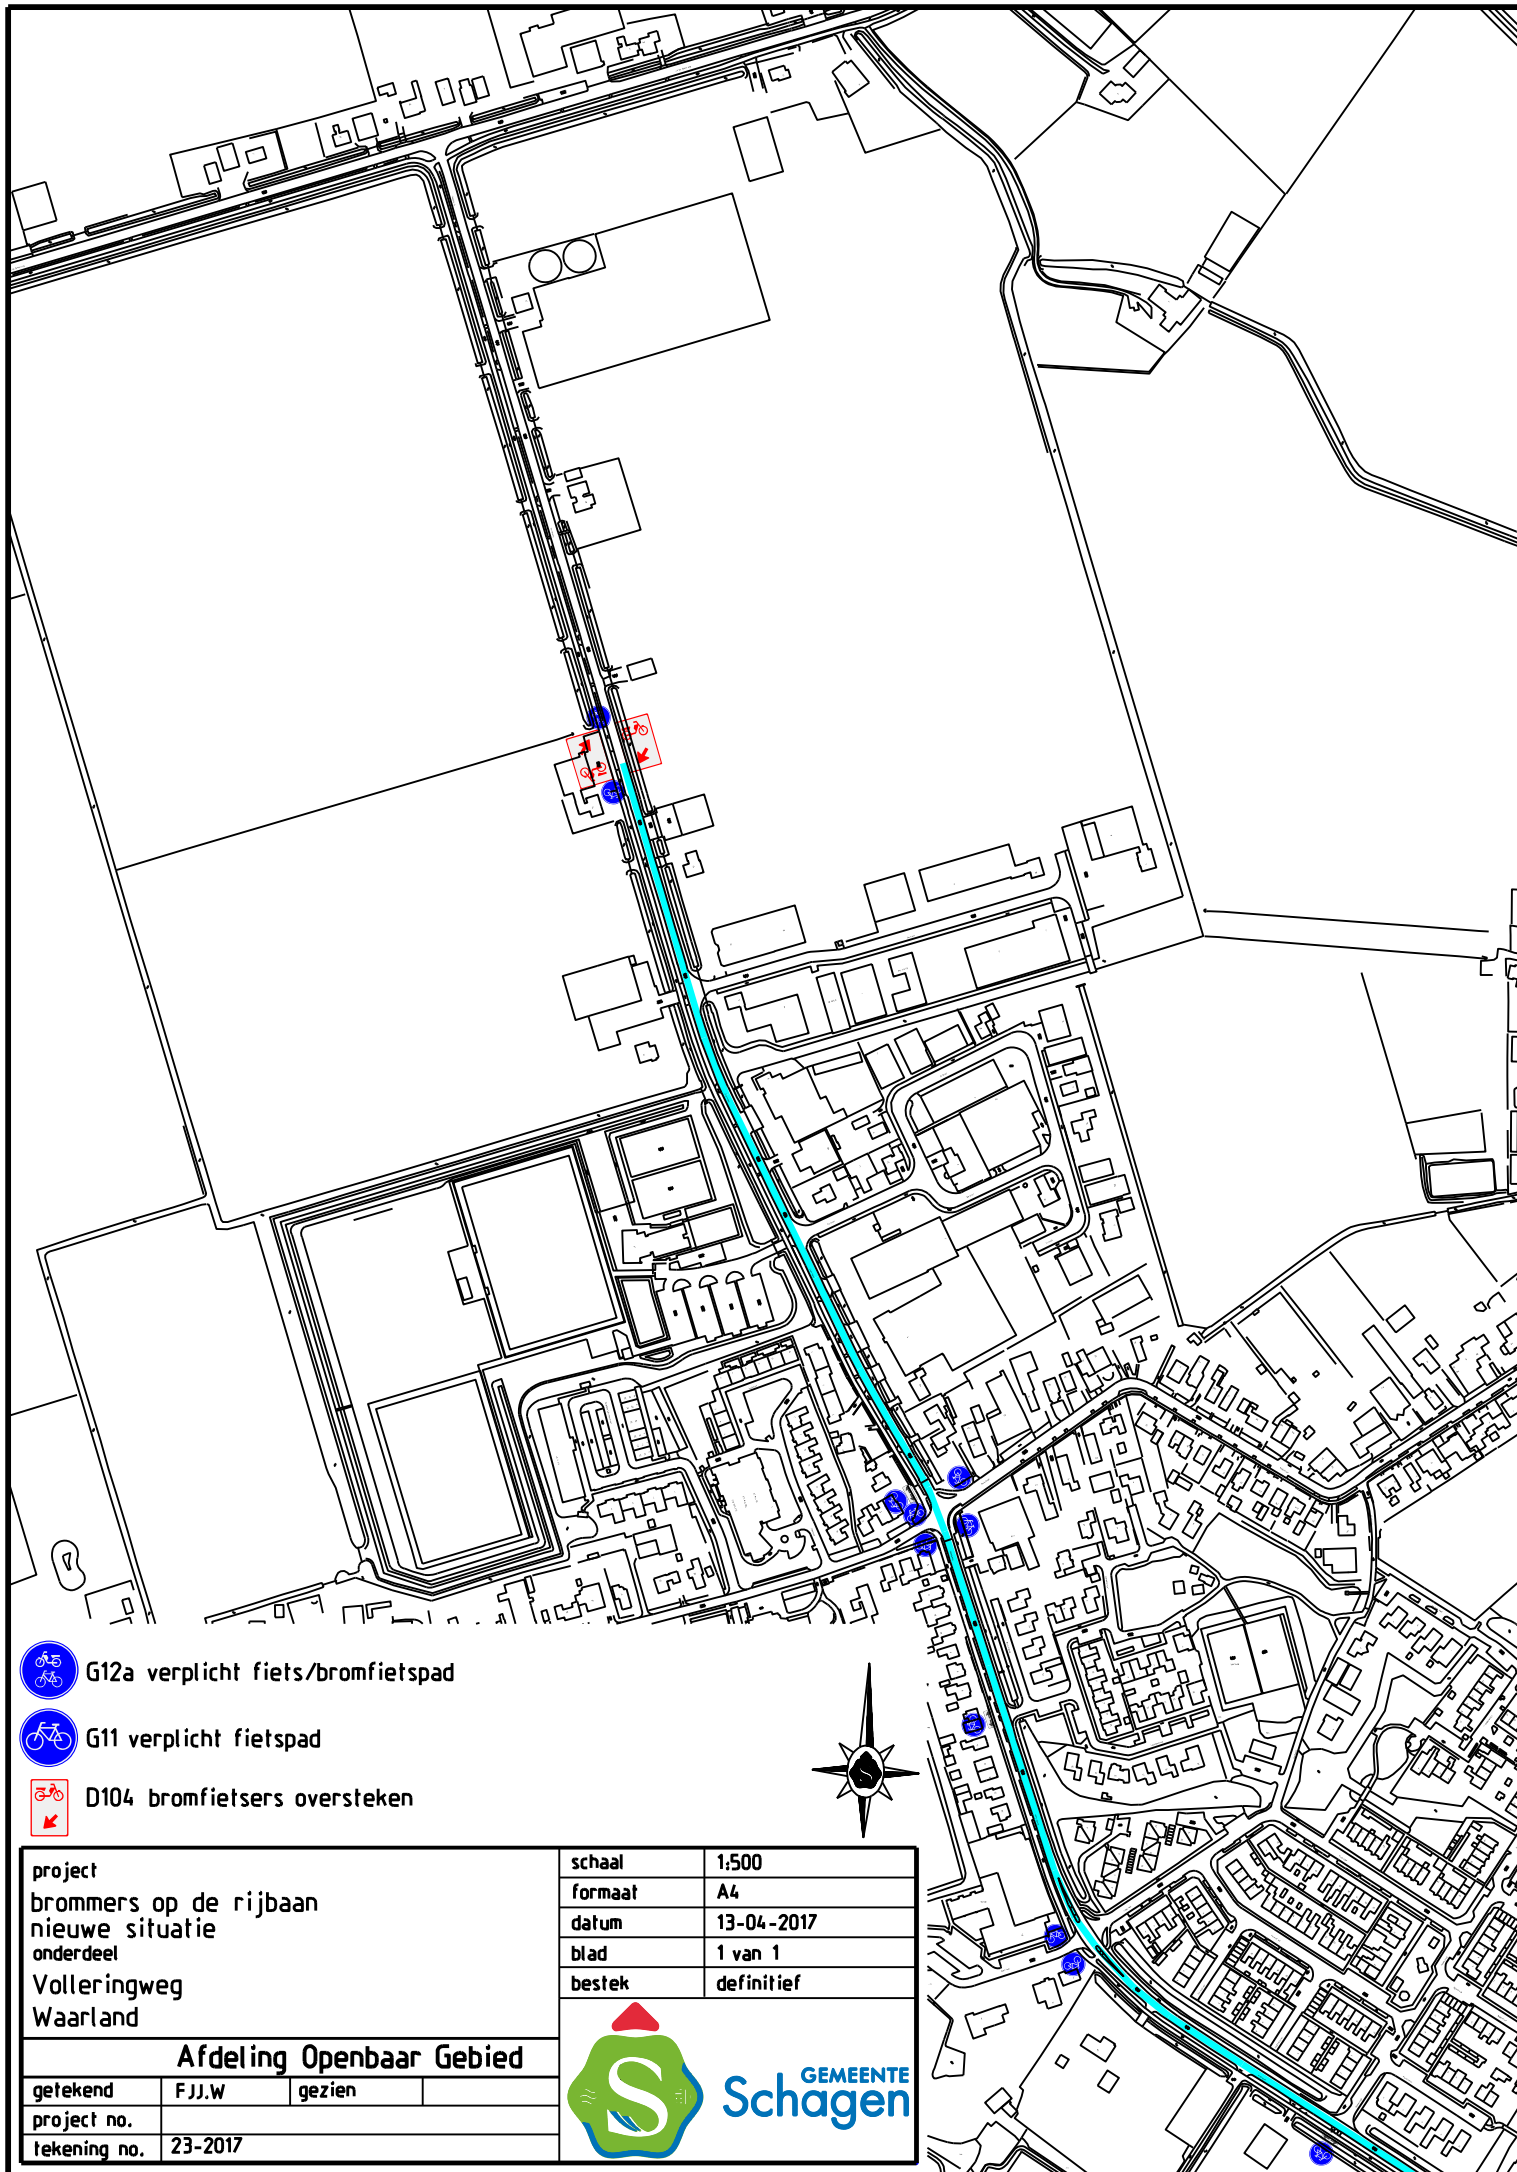

G12a verplicht fiets/bromfietspad



G11 verplicht fietspad



D104 bromfietzers oversteken

project
brommers op de rijbaan
nieuwe situatie
onderdeel
Volleringweg
Waarland

schaal	1:500
formaat	A4
datum	13-04-2017
blad	1 van 1
bestek	definitief



GEMEENTE
Schagen

Afdeling Openbaar Gebied

getekend	F.J.J.W	gezien	
project no.			
tekening no.	23-2017		