


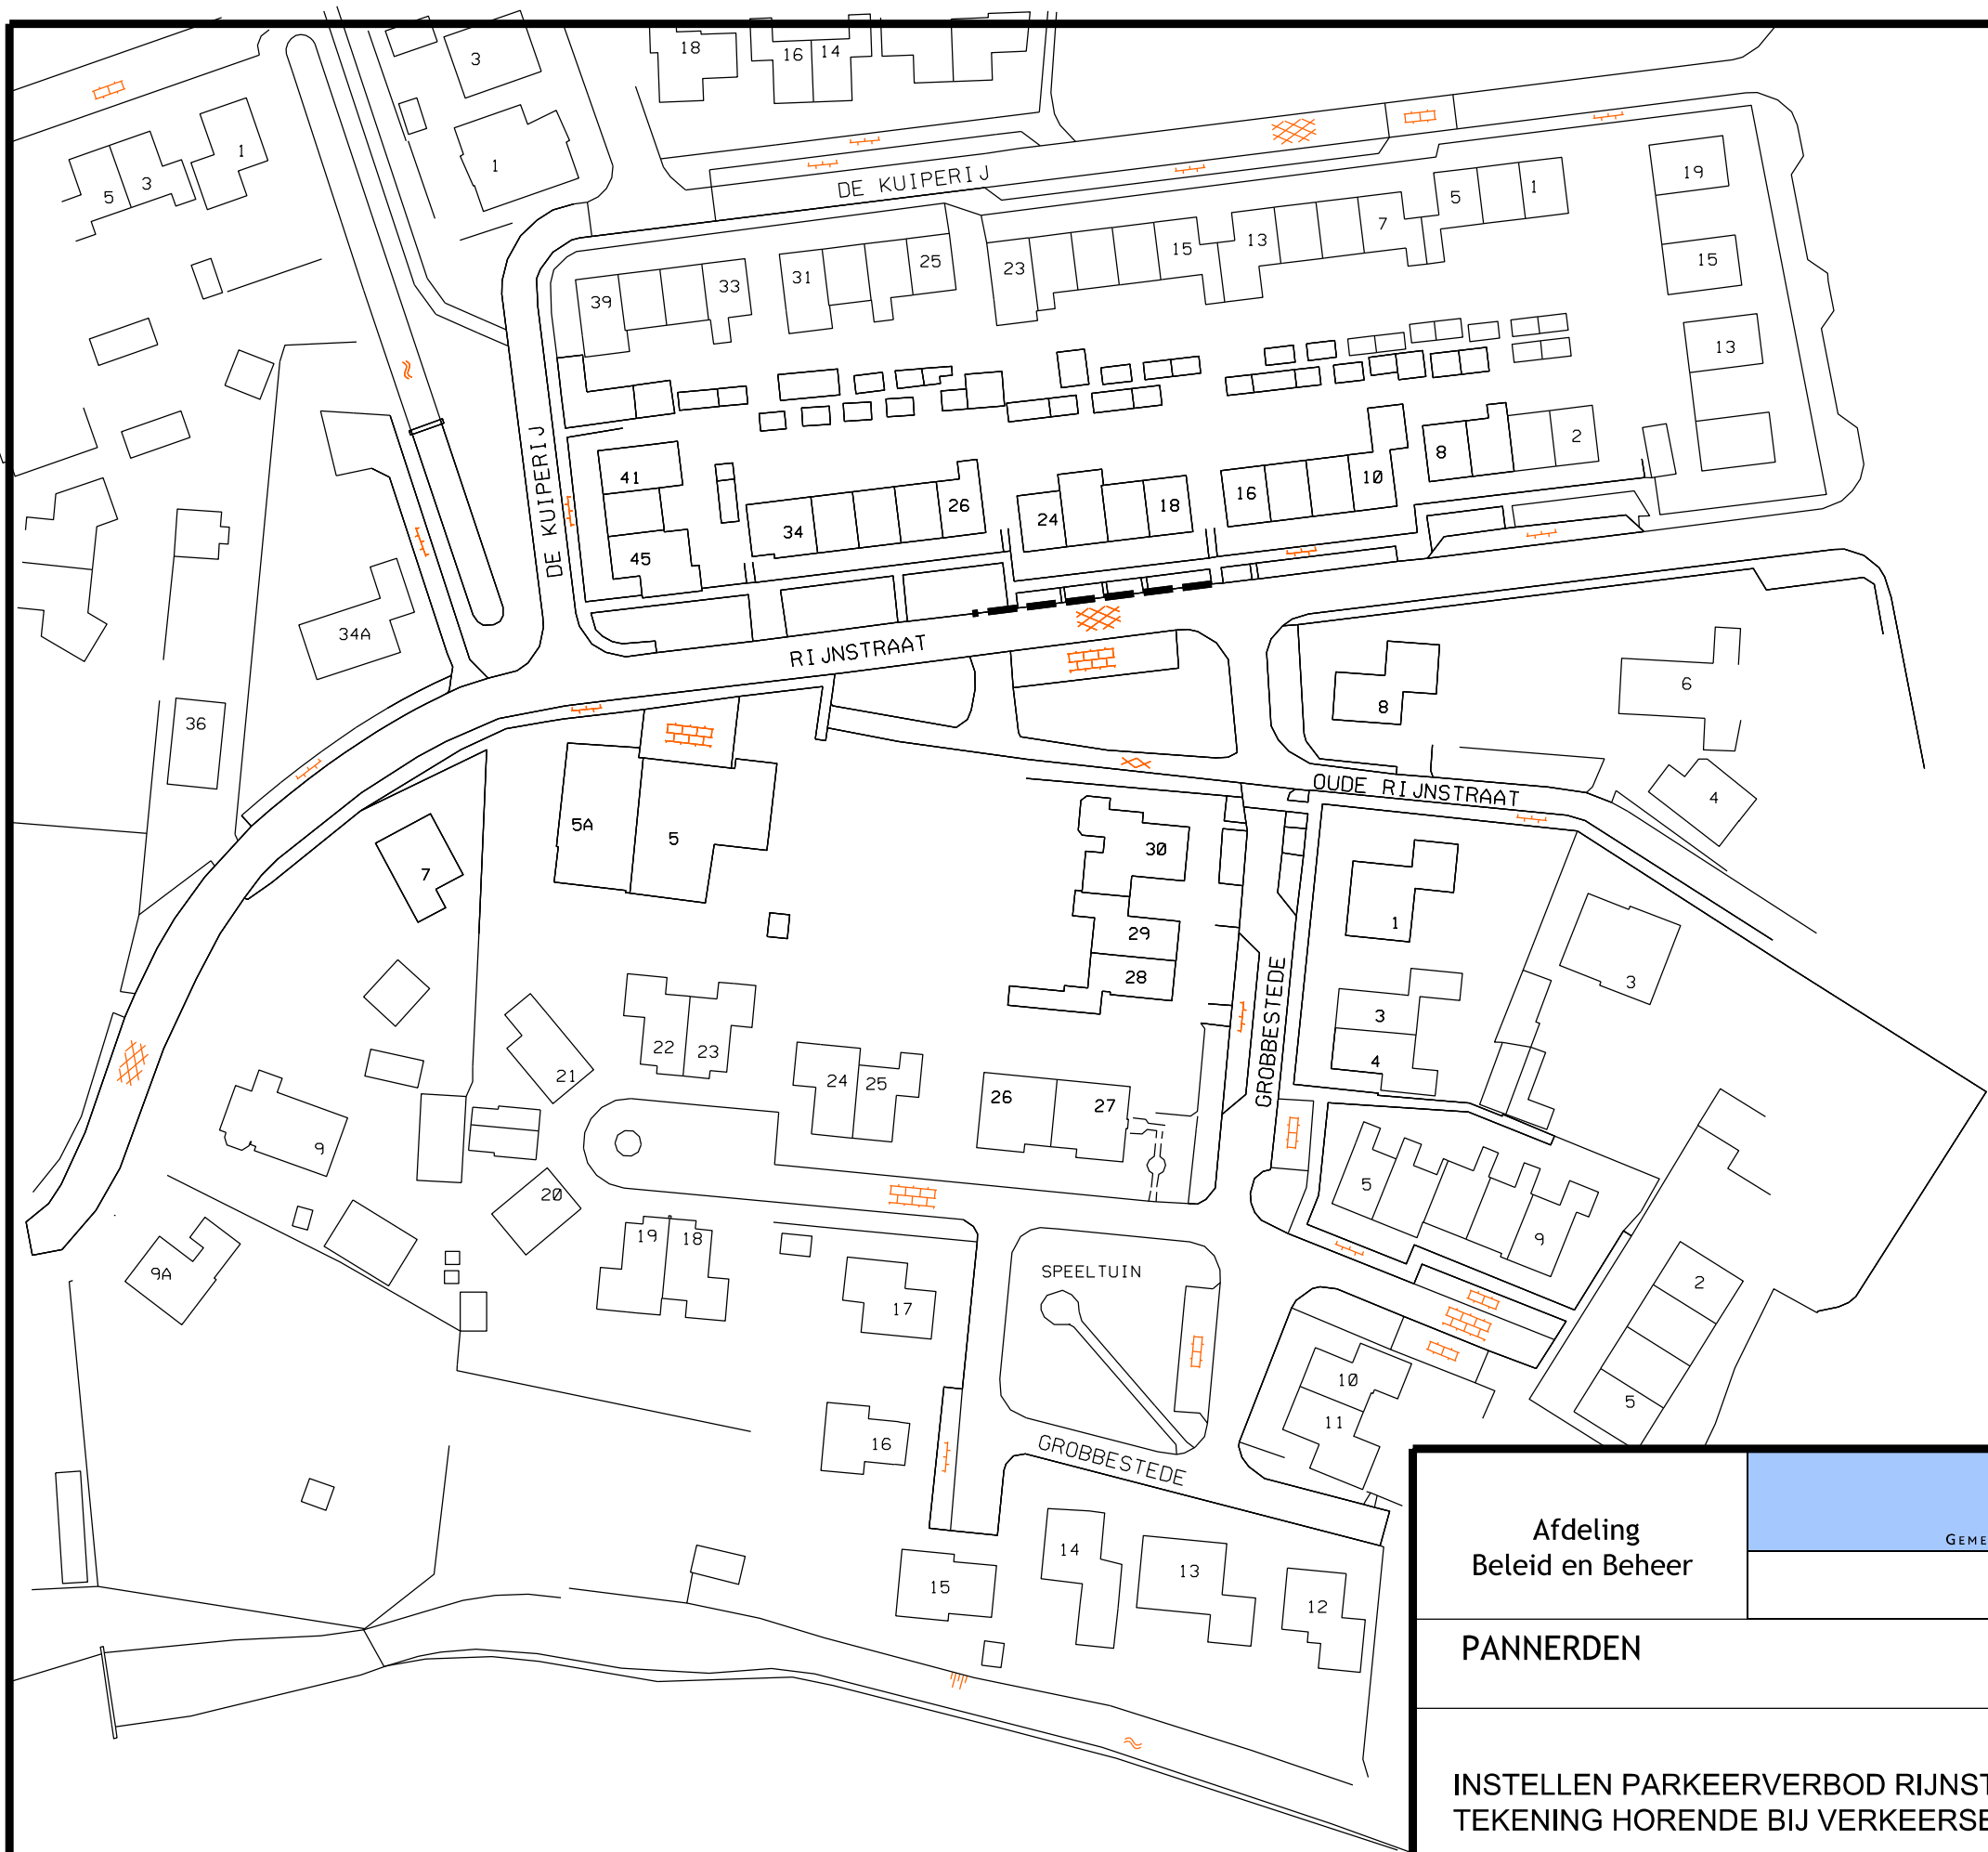

Afdeling Beleid en Beheer		 GEMEENTE Rijnwaarden		Markt 5 6915 AH Lobith (0316) 56 56 00	
PANNERDEN					
INSTELLEN PARKEERVERBOD RIJNSTRAAT TEKENING HORENDE BIJ VERKEERSBESLUIT 2017.2223				tekening nr.	
cat: get: R. Jongens		datum: ..-04-2017		status: gekontr. ontw.:	
				project	blad
				wijz.	
				schaal: 1 : 1000	
				formaat: A3	

