

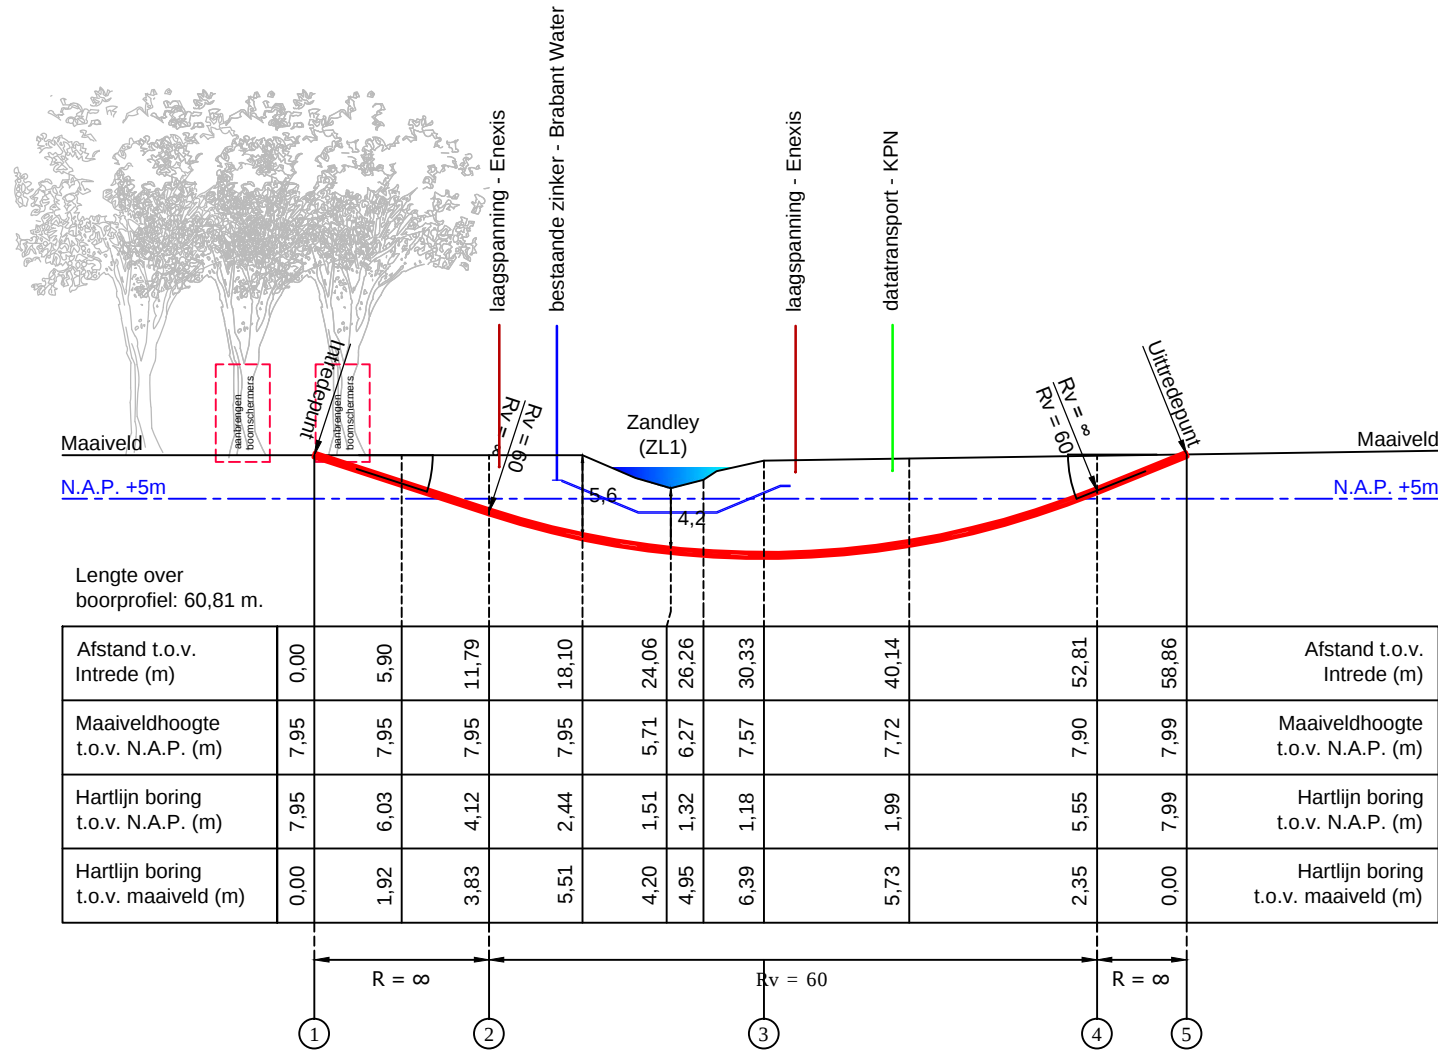



DWARSPROFIEL
Schaal: 1:500

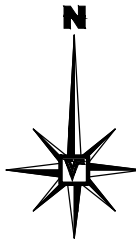

OVERZICHT TEKENING
Schaal: 1:1000

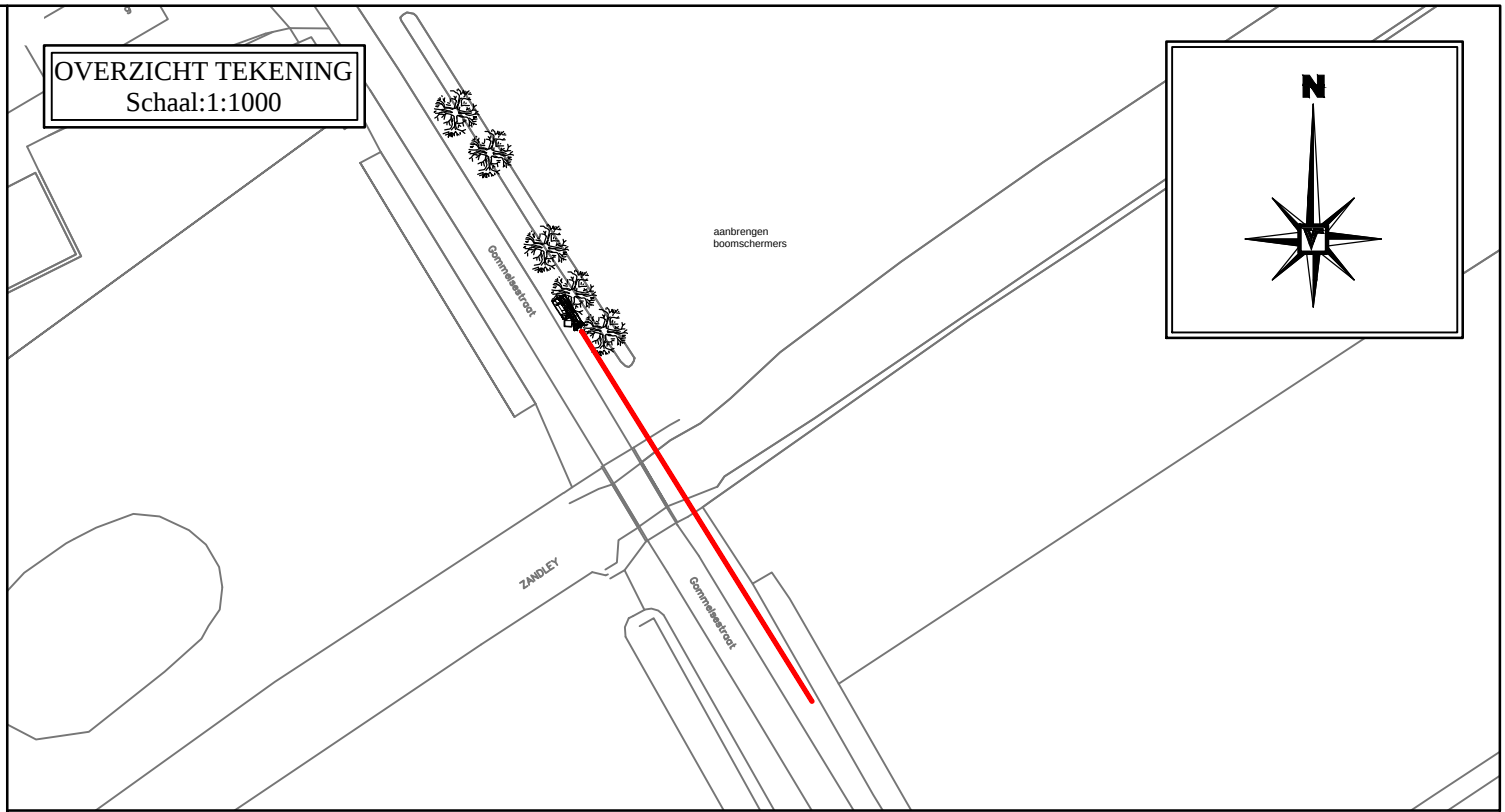

Doorsnede Boring:
Schaal: 1:5


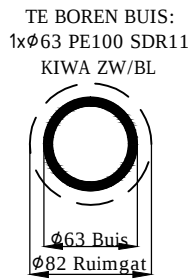


Coördinatenlijst
Boring:

Boorlengte is 60,81 m

NR	Omschrijving	X-Coörd	Y-Coörd	Z-Coörd
R1	10m voor intredepunt	138910,56	404994,72	
1	Intredepunt	138915,84	404986,23	7,95
R2	10m na intredepunt	138921,12	404977,74	
2	Begin verticale bocht	138922,07	404976,22	4,12
3	Diepste punt	138931,86	404960,47	1,18
R3	10m voor uitredepunt	138941,65	404944,75	
4	Eind verticale bocht	138943,74	404941,39	5,55
5	Uitredepunt	138946,93	404936,26	7,99
R4	10m na uitredepunt	138952,22	404927,77	

LOCATIETEKENING
Schaal: 1:500

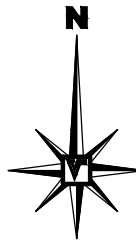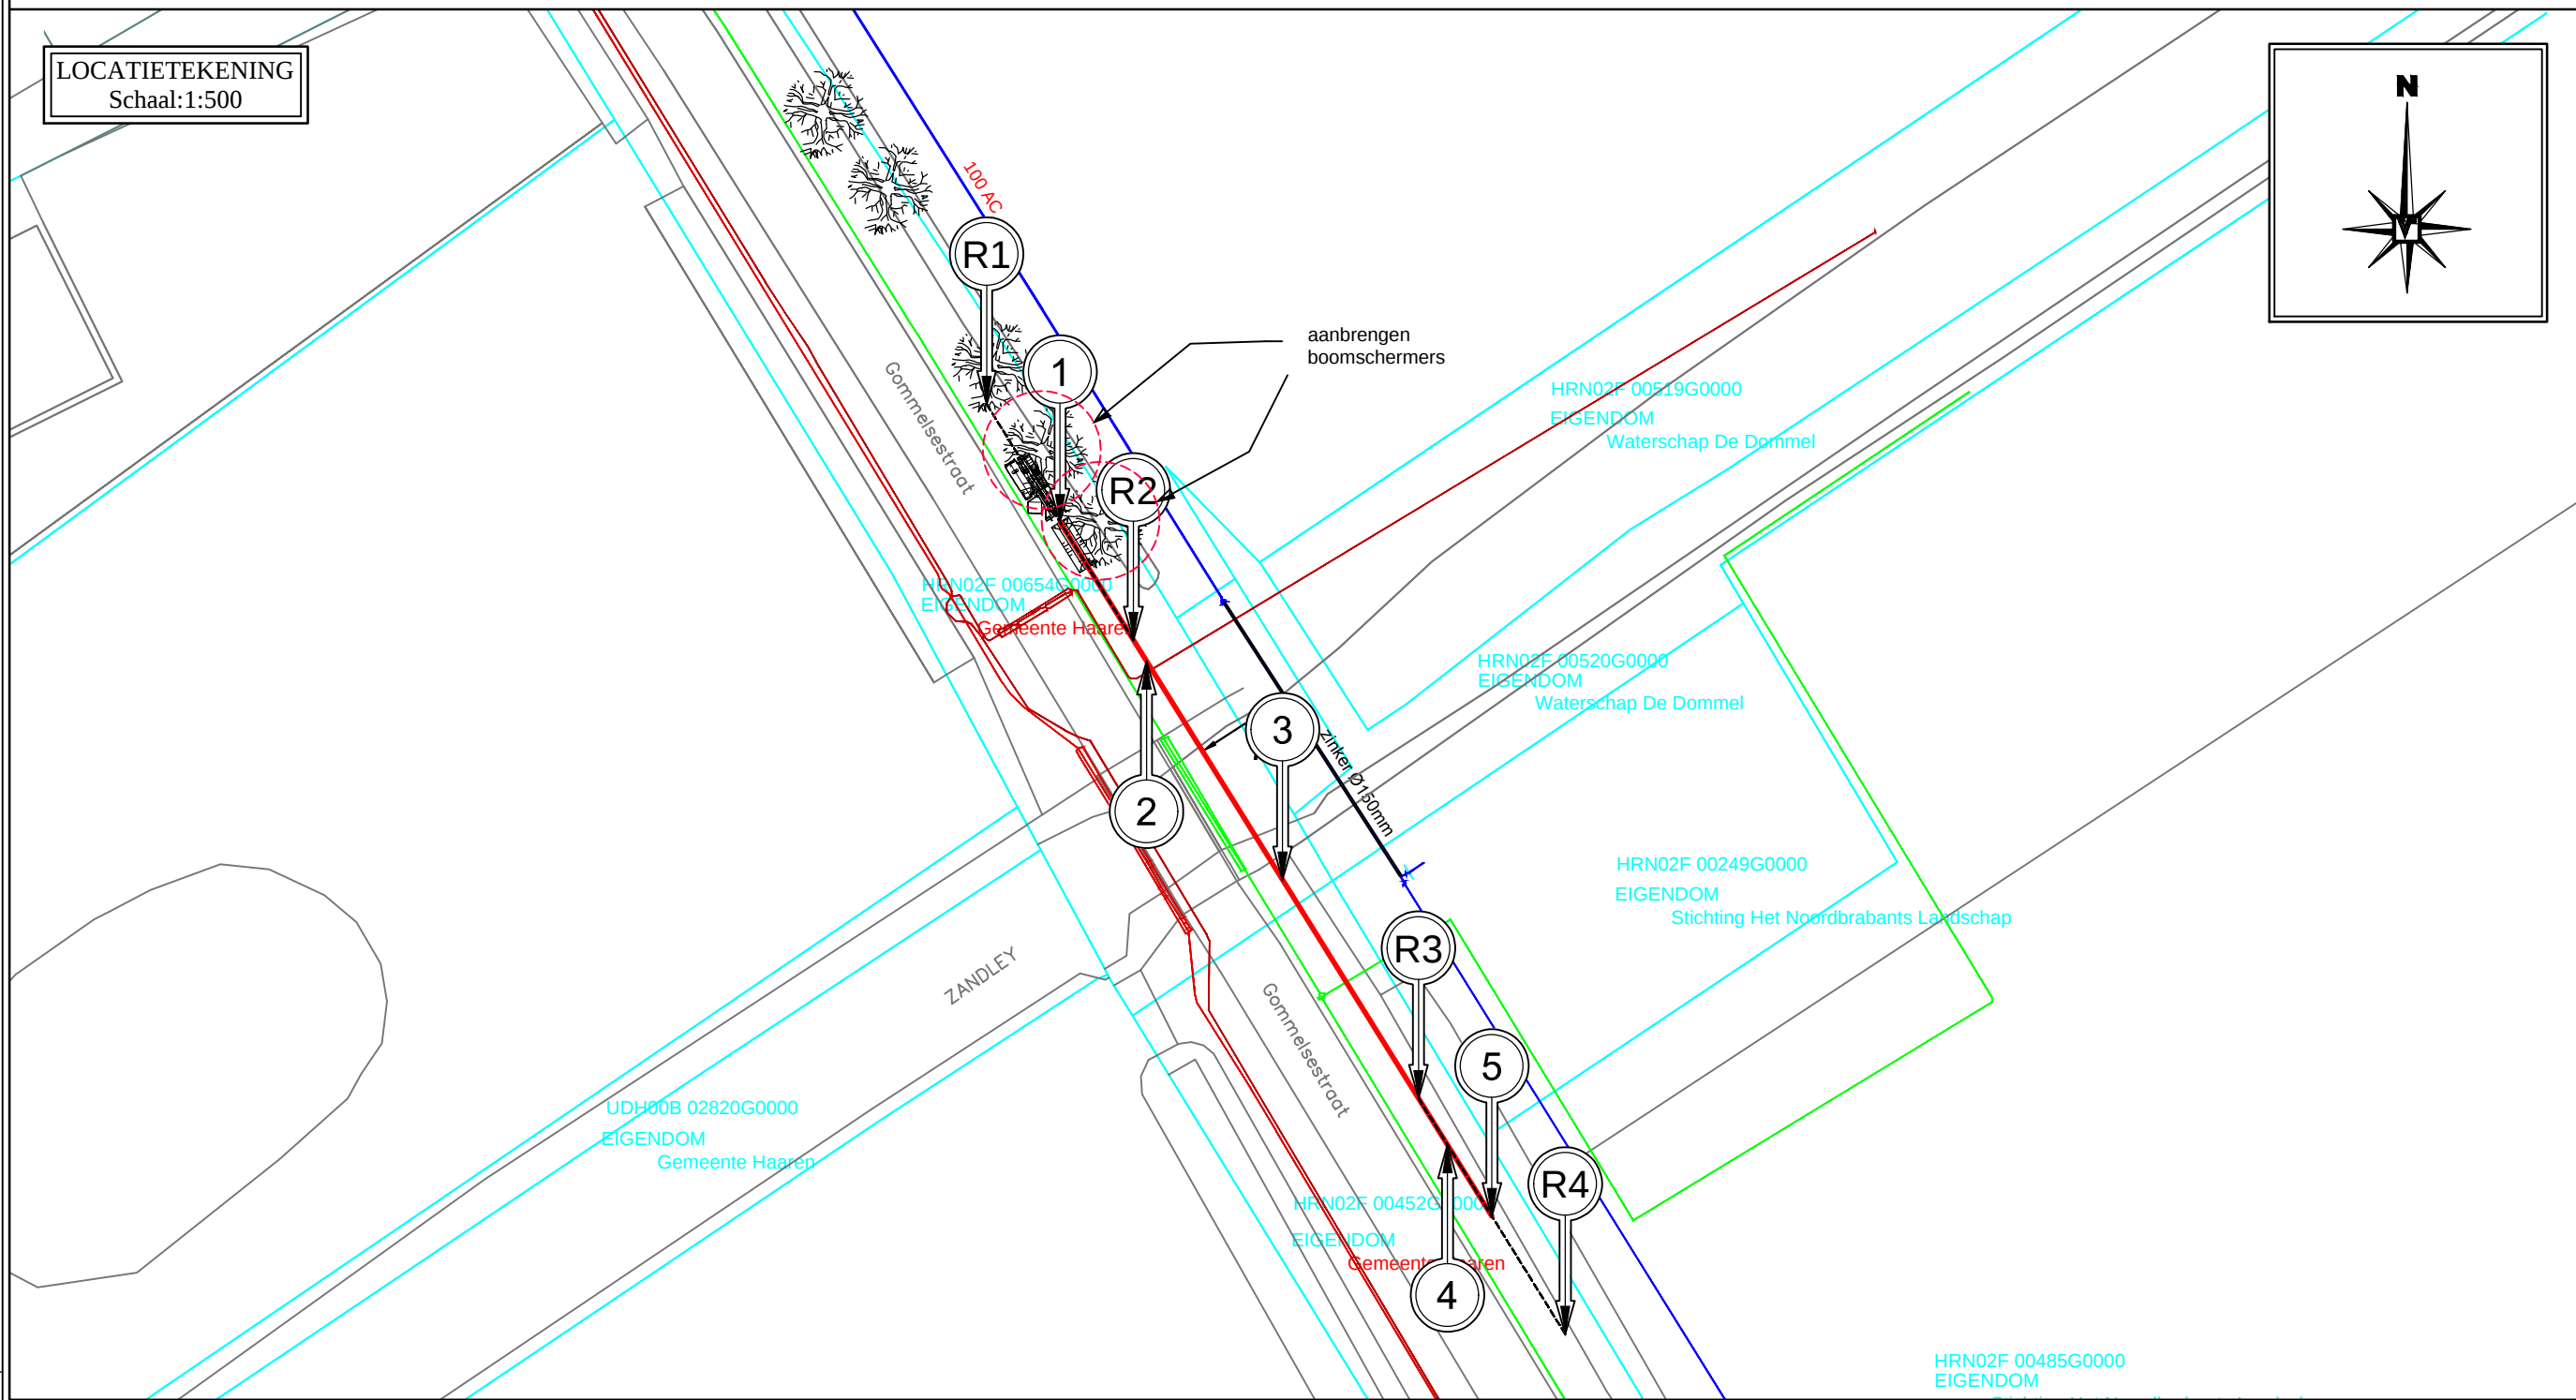

Legenda bestaande Kabels en Leidingen:

- Datatransport
- Laagspanning
- Middenspanning
- Water

Legenda gestuurd boren:

- Nieuw te maken boring
- Kadastrale grens

VERGUNNING

Opmerkingen:

- De geprojecteerde kabels en leidingen zijn afkomstig uit de oriëntatie/KLIC melding(en) 170007152. De kabels en leidingen van derden zijn indicatief weergegeven en kunnen incompleet zijn. Hier kunnen geen rechten aan worden ontleend. De grondeerder is ten alle tijden verantwoordelijke voor eventuele schade aan kabels en leidingen van derden.
- De digitale ondergrond is ontvangen van opdrachtgever (Gommelsestraat.dwg) op basis van rijksdriehoek-stelsel.
- De HDPE leidingstreng(en) dienen vervaardigd te worden uit buislengten welke onderling verbonden zijn met behulp van de spiegellassen, uitgelegd op de aangegeven locatie (op rollenstellen) voorafgaand aan de intrekfase.
- Van Vulpen behoudt zich het recht voor af te wijken van de voorgestelde methodiek.

Werkomschrijving:

Horizontaal gestuurde boring
1xØ63 PE100 SDR11 KIWA ZW/BL
t.b.v. water

Locatie

Gommelsestraat thv nr 9 - kruisend

Plaats:

BIEZENMORTEL

Vergunninghouder:

Brabant Water
Minervum 7181
4817 ZN BREDA

Opdrachtgever:

Timmermans Infra B.V.
Rijksweg 55b
5391 LJ NULAND

Getekend:

JD

Gecontroleerd:

TK

Datum:

9-2-2017

Schaal:

#####

Formaat:

A2

Projectnummer:

217018338

A	Voor vergunning	JD	9-2-2017
0	Concept	JD	31-1-2017
Rev.	Omschrijving	Get.	Datum

Tekeningnummer:

217018338BT

Versie:

A

Blad:

1/1

Postbus 231
4200 AE Gorinchem
T: +31 (0) 183 - 645060
E: info@vanvulpen.eu
F: +31 (0) 183 - 648550
I: www.vanvulpen.eu

