


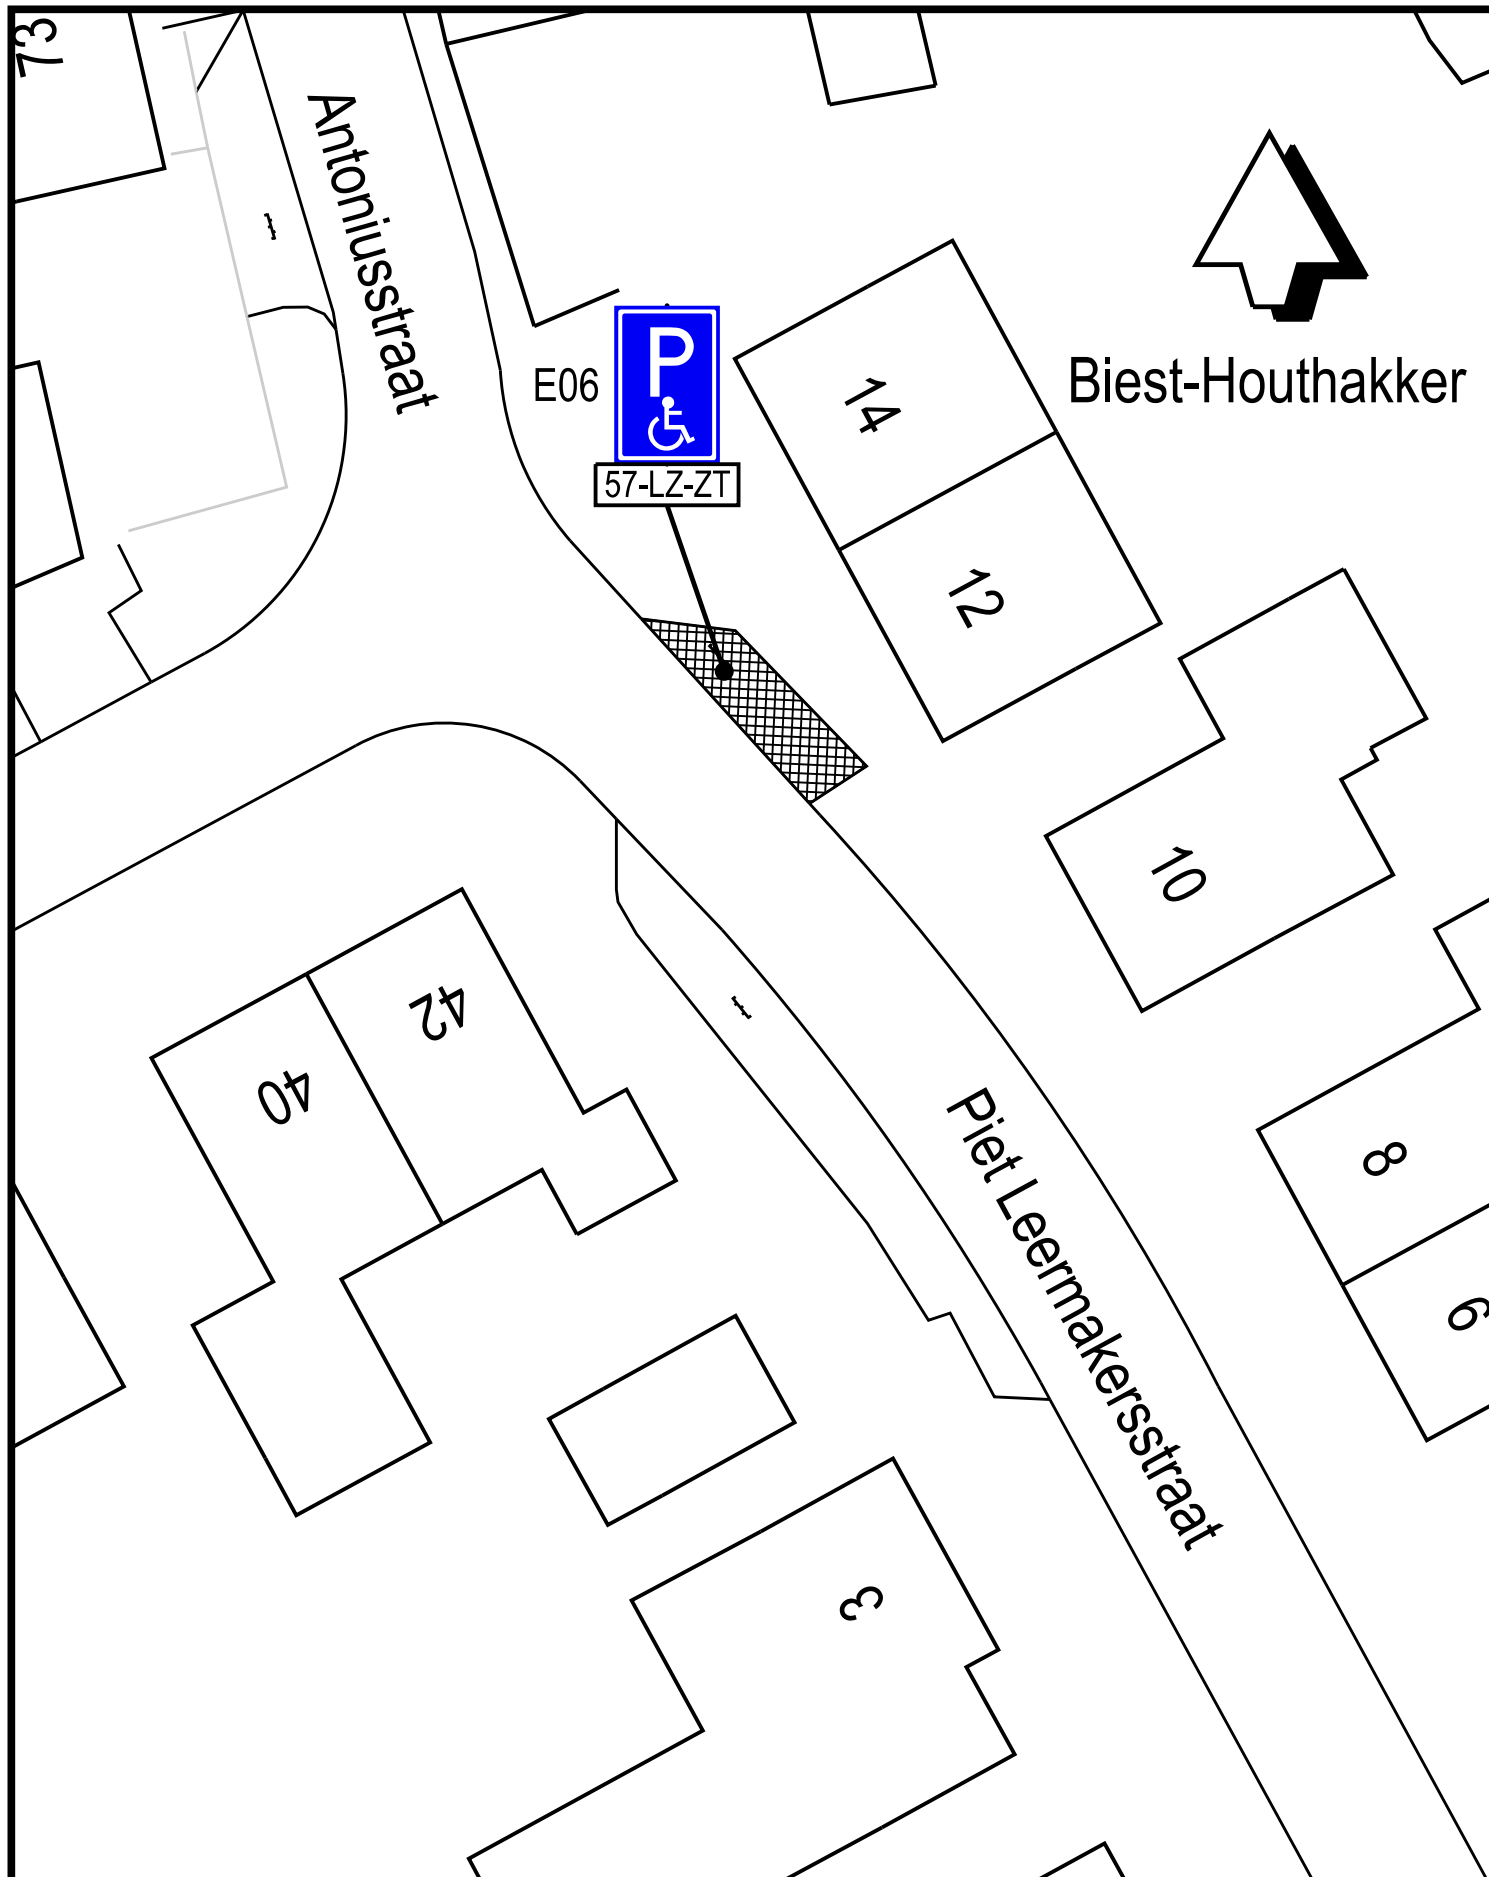

GEMEENTE HILVARENBEEK

AFDELING RUIMTE

TEAM OPENBARE WERKEN

Instellen gehandicaptenparkeerplaats
behorend bij verkeersbesluit

getekend: GP

datum: 12-04-2017

schaal: 1:250

formaat: A4

bestek nr.:

project nr.:

tekening nr.: