


Locatie

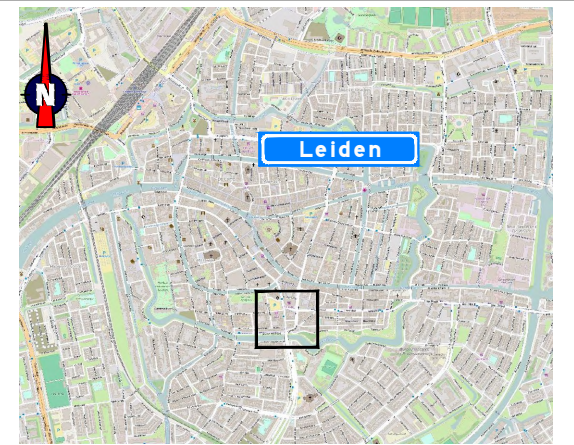

Opmerkingen

- afplakken/afkruisen conflicterende bewegwijzering en bebording
- de locatie van bebording is indicatief, de exacte locatie wordt in het werk bepaald
- specifieke omleidingsborden voor bereikbaarheid winkels nog nader uit te werken

Verklaring

- werkvak
 - werkvak: opslag materiaal
 - bouwhek
 - vooraankondigingsbord plaatsen twee weken voor aanvang van de werkzaamheden
- Korevaarstraat afgesloten van (datum/tijd) t/m (datum/tijd)**
 (11/0/23)



Versie: F Omschrijving: Ter goedkeuring

17-11-16 Getekend: JAK Controle: RHO 2e controle: Vrijgegeven:

TRAFFIC SERVICE NEDERLAND	Menhirweg 12 5342 LS Oss Postbus 160 5340 AD Oss Tel: 0412 - 70 02 00 www.tsned.nl	 Waarborgen van ambities	 Combinatie Parkeergarages Leiden
----------------------------------	---	-----------------------------	--------------------------------------


Project: Parkeergarage Garenmarkt

Onderdeel: Verkeersmaatregelen
 Fase 1A-1
 Duur werkzaamheden: nader te bepalen


Schaal: 1:1000 Formaat: A3

Tekening nummer: 300872-02A02-F


© 2016 Traffic Service Nederland B.V.
 Maps Copyright: OpenStreetMap Contributors (www.openstreetmap.org)
 License: Creative Commons BY-SA 2.0 (www.openstreetmap.org)

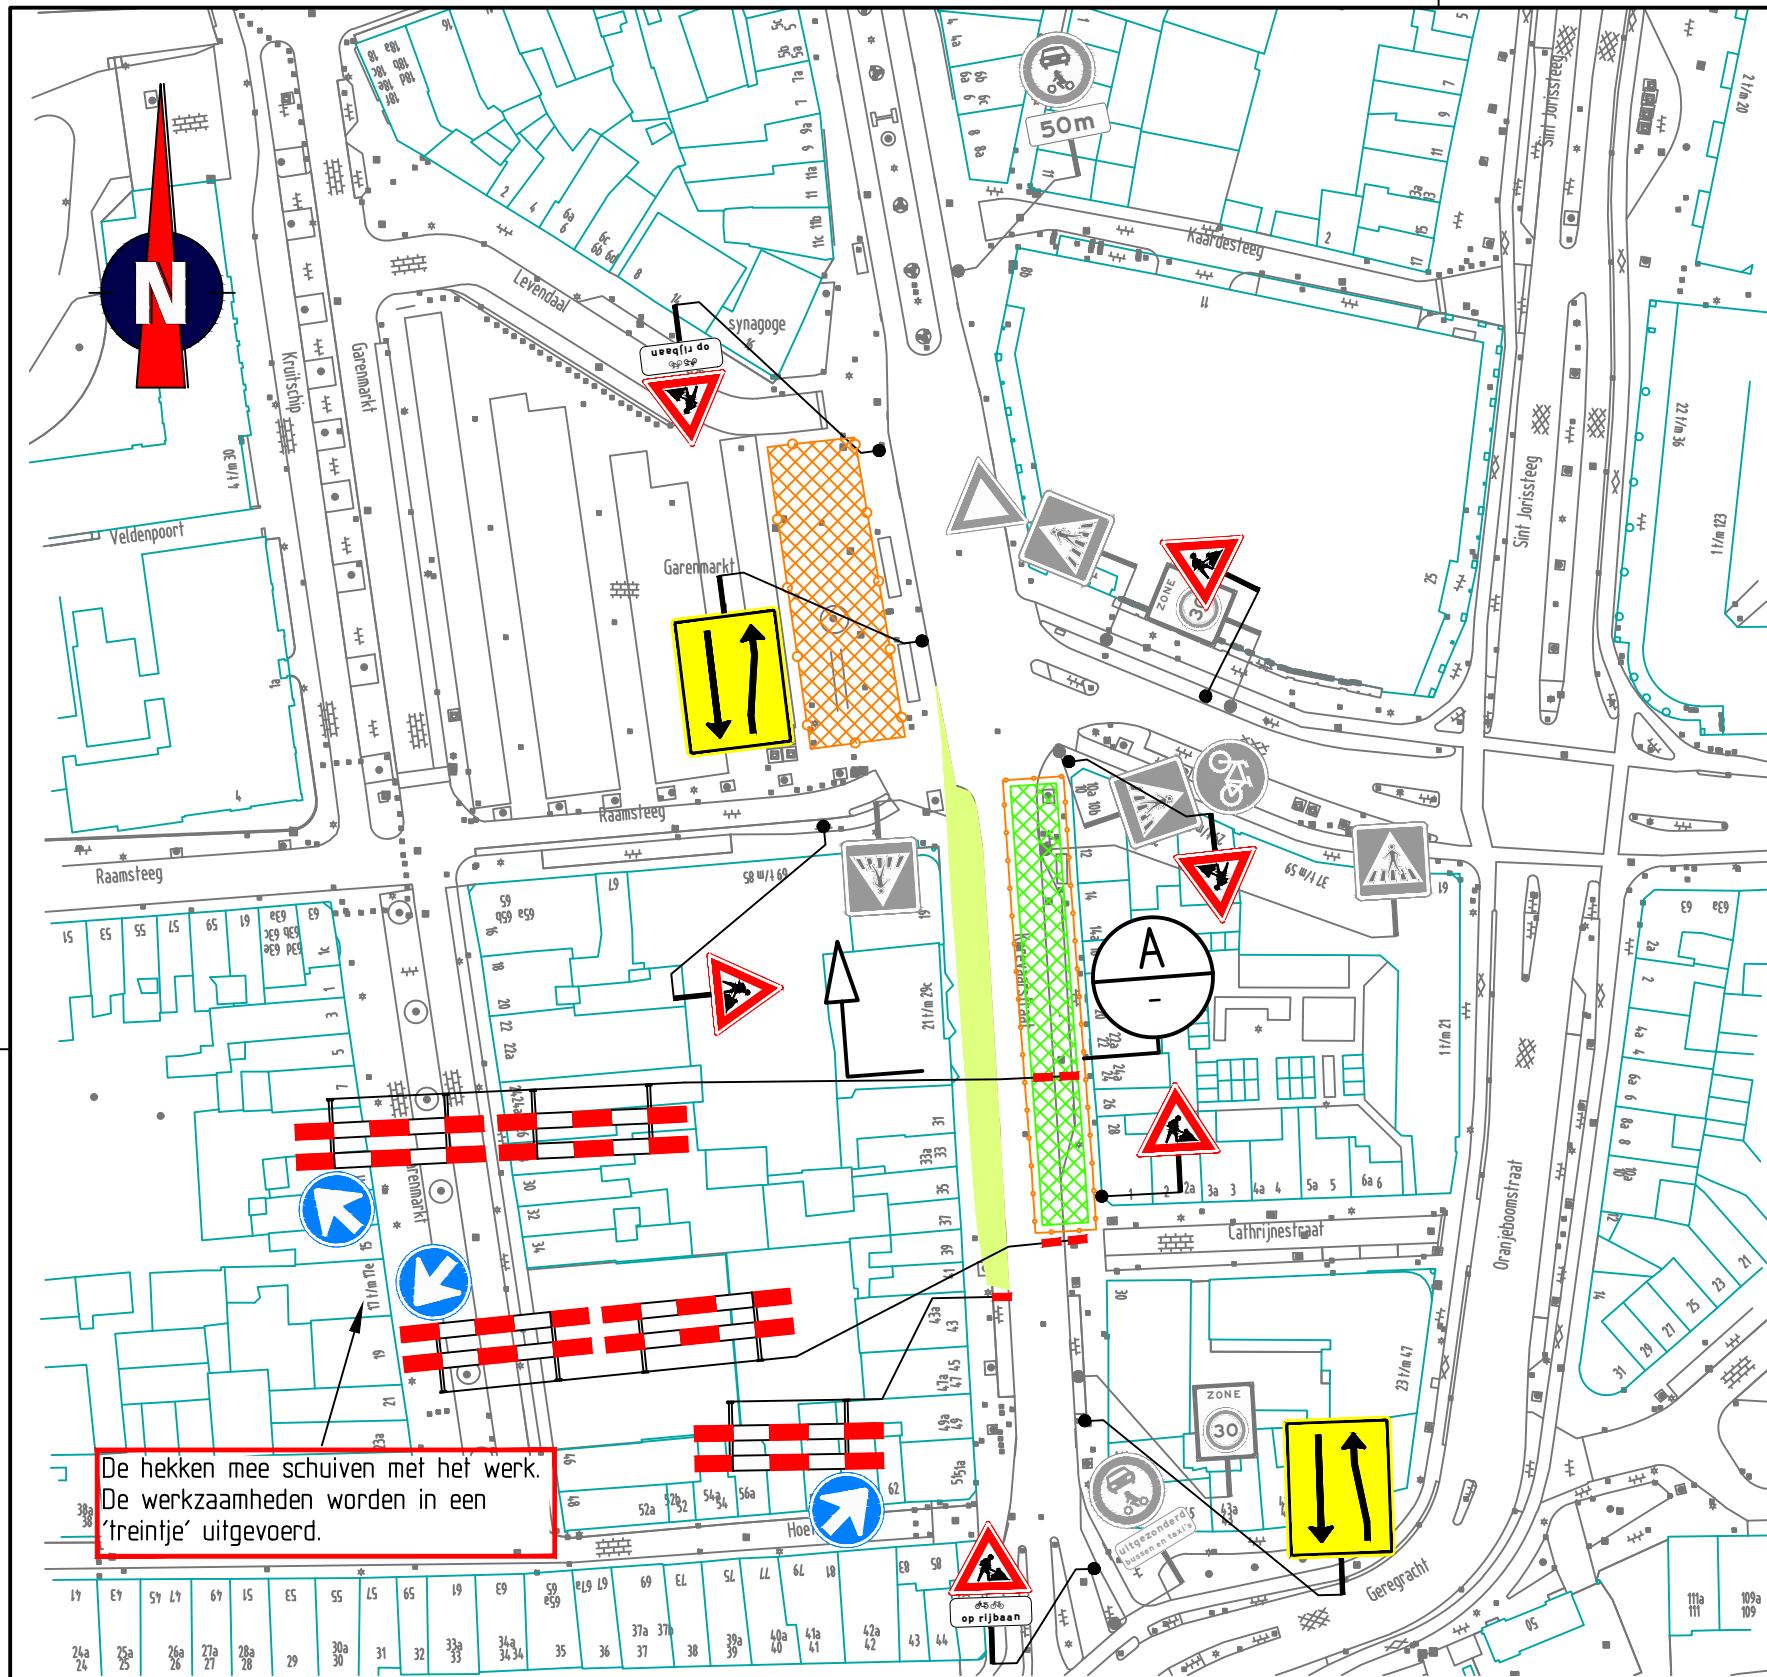

De hekken mee schuiven met het werk.
De werkzaamheden worden in een 'freintje' uitgevoerd.

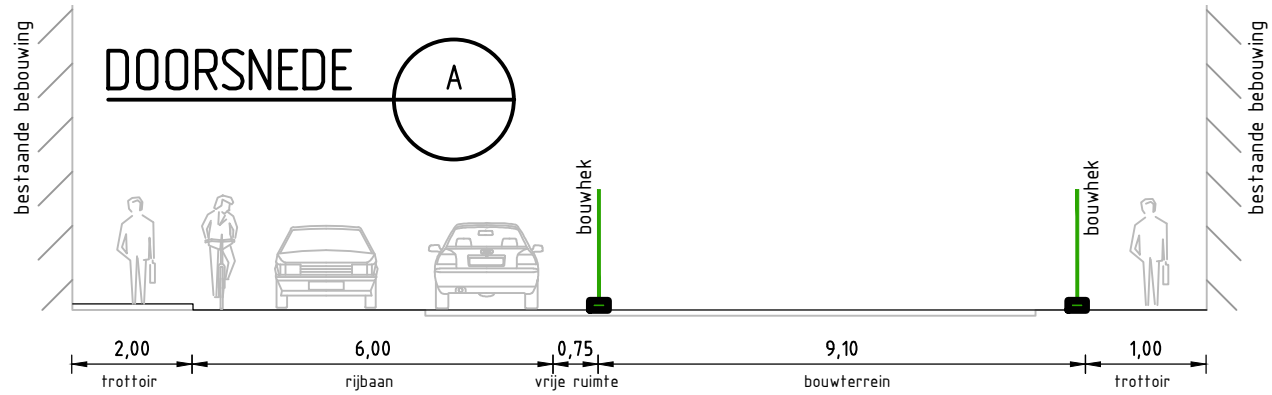

Locatie

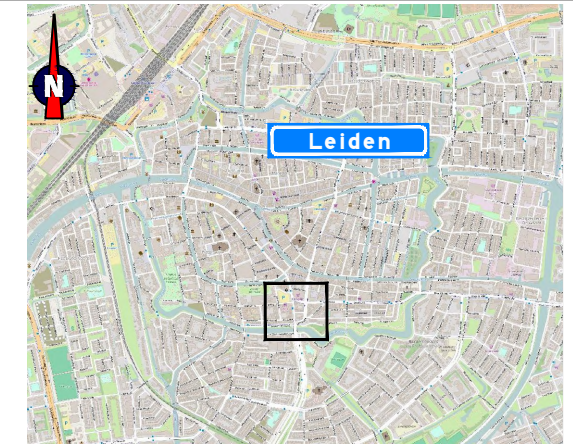

Opmerkingen

- afplakken/afkruisen conflicterende bewegwijzering en bebording
- de locatie van bebording is indicatief, de exacte locatie wordt in het werk bepaald
- specifieke omleidingsborden voor bereikbaarheid winkels nog nader uit te werken

Verklaring

- werkvak
- werkvak: opslag materieel
- bouwhek
- tijdelijke verharding (d.z.v. hoofdaannemer)

Versie: F Omschrijving: Ter goedkeuring
17-11-16 Getekend: JAK Controle: RHO 2e controle: Vrijgegeven:

TRAFFIC SERVICE NEDERLAND Menhirweg 12, 5342 LS Oss, Postbus 160, 5340 AD Oss, Tel: 0412 - 70 02 00, www.tsned.nl

DURA VERMEER Wasmachines van nabijheid

BESIX Combinatie Parkeergarages Leiden



Project: Parkeergarage Garenmarkt

Onderdeel: Verkeersmaatregelen
Fase 1A-2
Duur werkzaamheden: 3 weken

Schaal: 1:1000 Formaat: A3
Tekening nummer: 300872-02A01-F



© 2016 Traffic Service Nederland B.V. Maps Copyright: OpenStreetMap Contributors (www.openstreetmap.org). License: Creative Commons BY-SA 2.0 (www.openstreetmap.org)

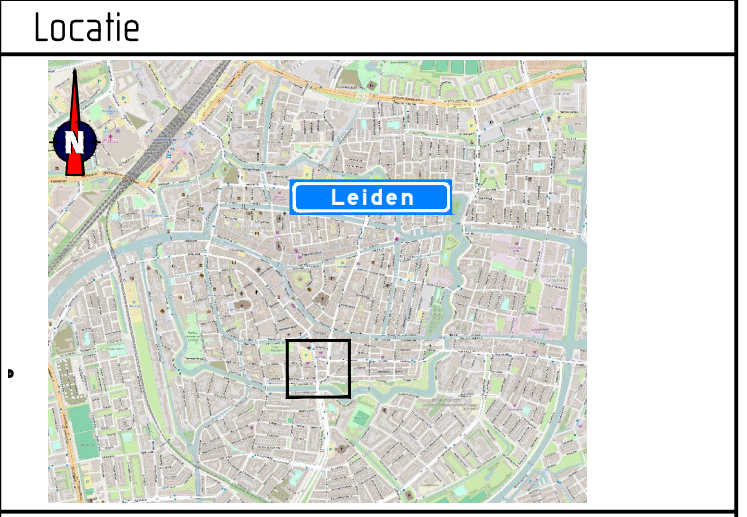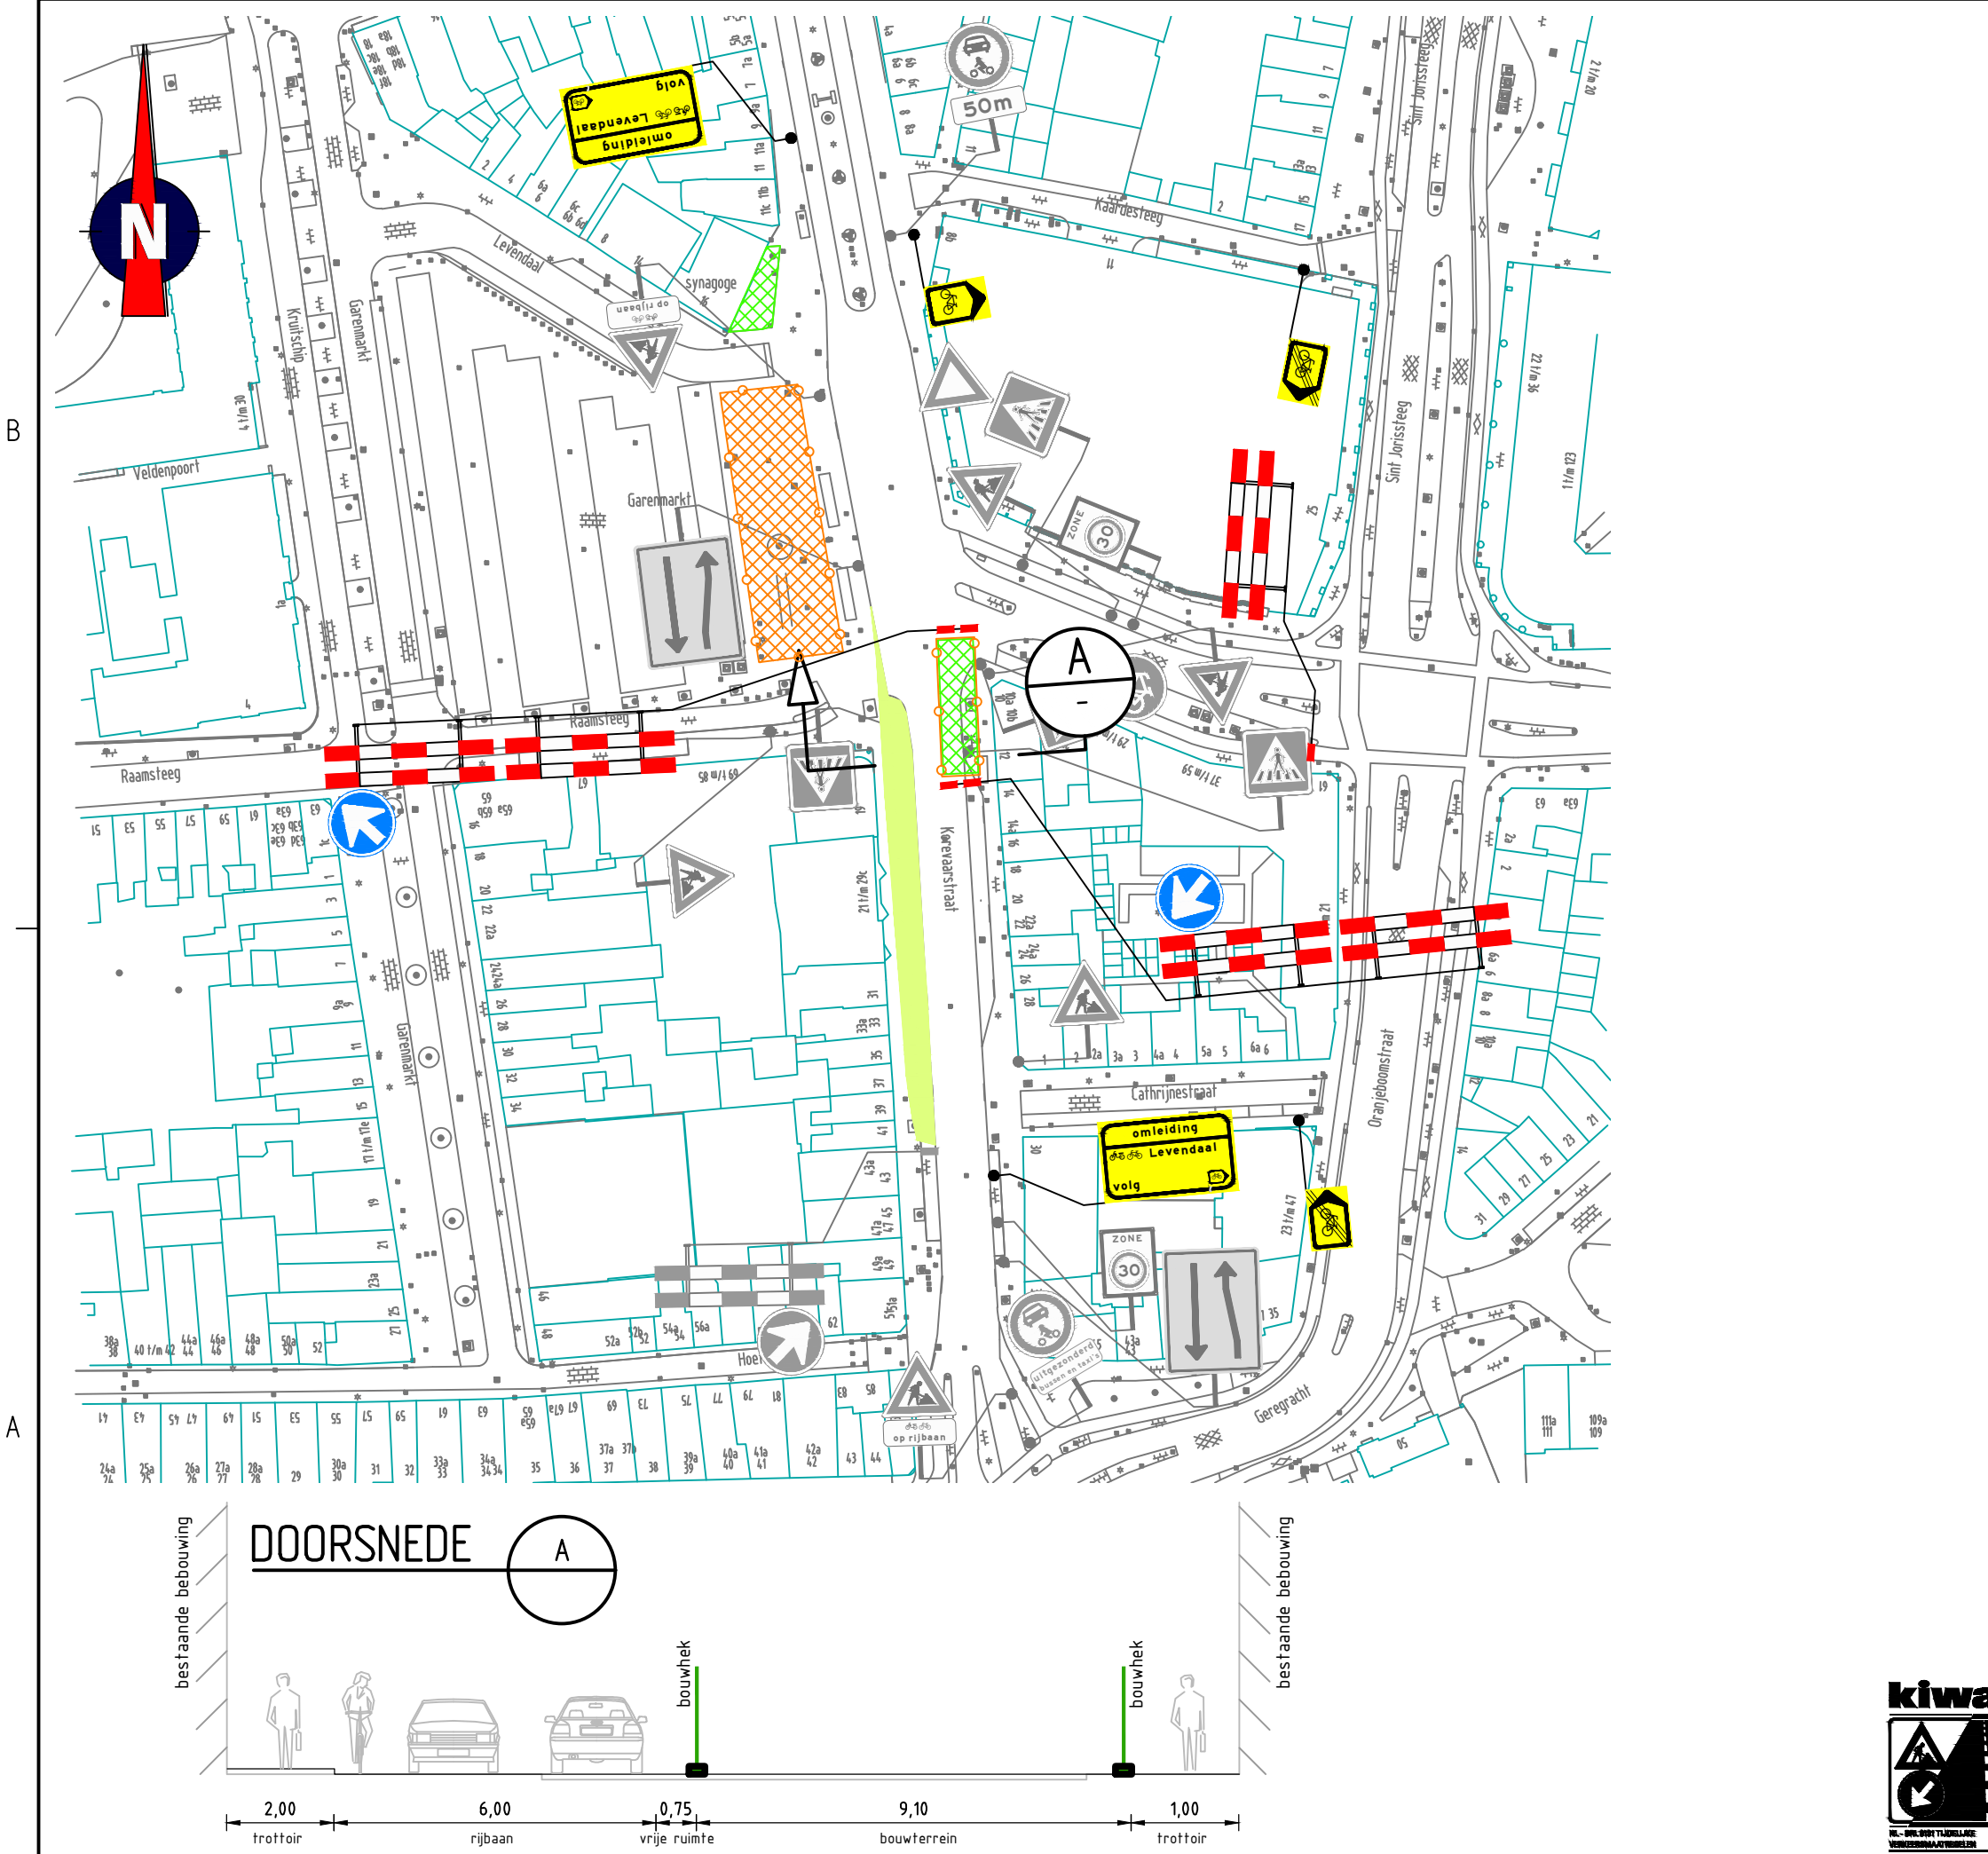

- ### Opmerkingen
- afplakken/afkruisen conflicterende bewegwijzering en bebording
 - de locatie van bebording is indicatief, de exacte locatie wordt in het werk bepaald
 - definitieve routenummers in overleg met wegbeheerder
 - specifieke omleidingsborden voor bereikbaarheid winkels nog nader uit te werken

- ### Verklaring
- werkvak
 - werkvak: opslag materieel
 - bouwhek
 - tijdelijke verharding (d.z.v. hoofdaannemer)

Versie: F Omschrijving: Ter goedkeuring
 17-11-16 Getekend: JAK Controle: RHO 2e controle: Vrijgegeven:

TRAFFIC SERVICE NEDERLAND Menhirweg 12, 5342 LS Oss, Postbus 160, 5340 AD Oss, Tel: 0412 - 70 02 00, www.tsned.nl

DURA VERMEER **BESIX**
 Combinatie Parkeergarages Leiden


Project: Parkeergarage Garenmarkt

Onderdeel: Verkeersmaatregelen
 Fase 1A-2 Fietsomleiding
 Duur werkzaamheden: 1 week

Schaal: 1:1000 Formaat: A3
 Tekening nummer: 300872-02A03-C





© 2016 Traffic Service Nederland & Vrijgegeven. Alle rechten voorbehouden. (www.trafficmap.nl)
 License: Creative Commons BY-SA 2.0 (www.trafficmap.nl)

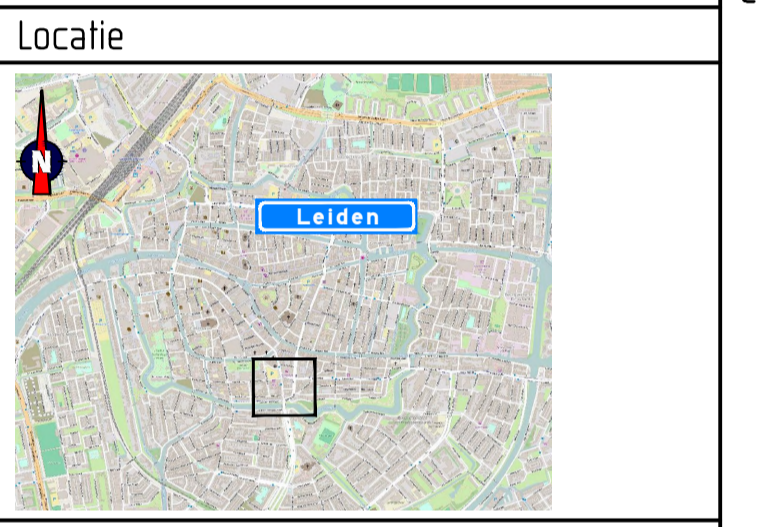

- Opmerkingen
- afplakken/afkruisen conflicterende bewegwijzering en bebording
 - de locatie van bebording is indicatief, de exacte locatie wordt in het werk bepaald
 - definitieve routenummers in overleg met wegbeheerder
 - specifieke omleidingsborden voor bereikbaarheid winkels nog nader uit te werken

- Verklaring
- werkvlak
 - werkvlak: opslag materieel
 - bouwhek
 - doorgang hulpdiensten
 - tijdelijke verharding (d.z.v. hoofdaannemer)
 - vooraankondigingsbord plaatsen twee weken voor aanvang van de werkzaamheden
 - Levendaaft afgesloten van [datum/tijd] t/m [datum/tijd] 110/83

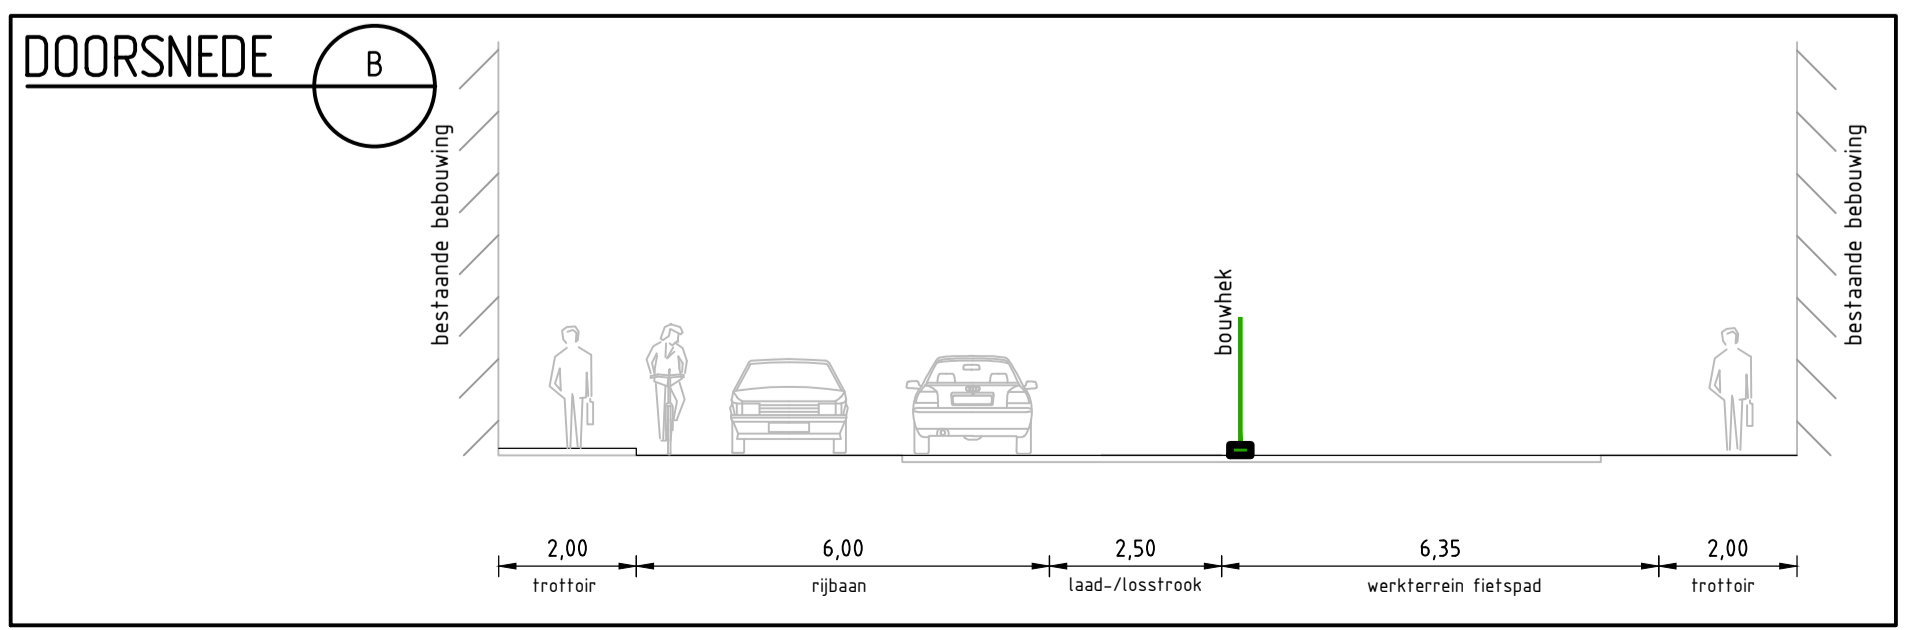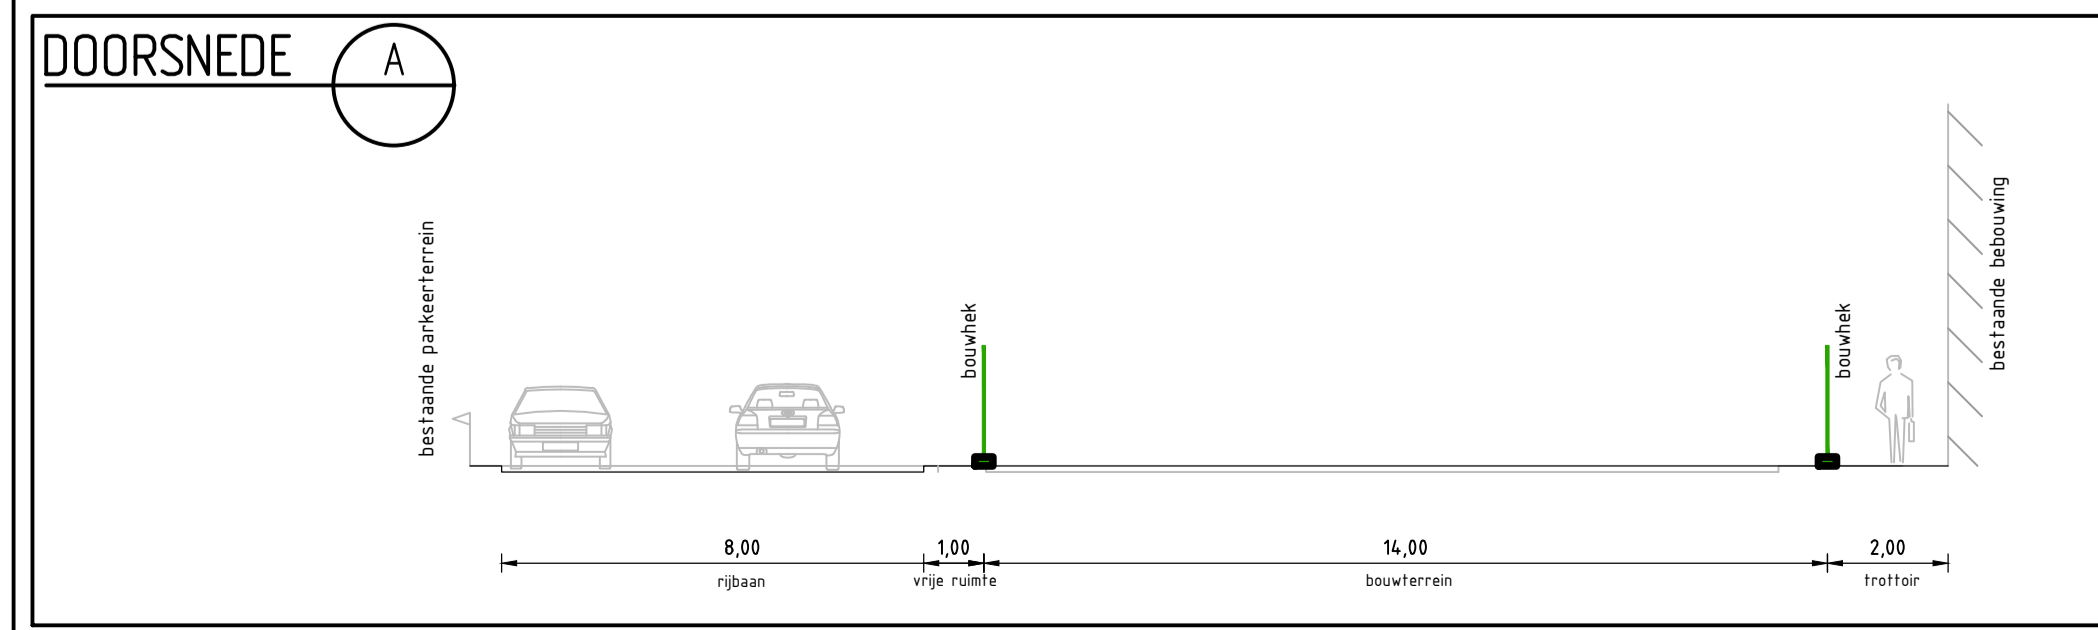

Versie: F Omschrijving: Ter goedkeuring
 17-11-16 Getekend: JAK Controle: RHO De controle: Vrijgegeven


Project: Parkeergarage Garenmarkt

Onderwerp: Verkeersmaatregelen
 Fase 1B-1
 Duur werkzaamheden: 4 weken

Schaal: 1:1.000
 Tekening nummer: 300872-03A01-F



Locatie

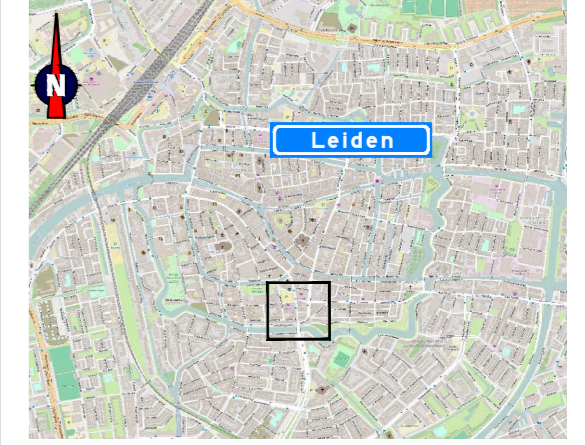

Opmerkingen

- afplakken/afkruisen conflicterende bewegwijzering en bebording
- de locatie van bebording is indicatief, de exacte locatie wordt in het werk bepaald
- definitieve routenummers in overleg met wegbeheerder
- specifieke omleidingsborden voor bereikbaarheid winkels nog nader uit te werken

Verklaring

- werkvlak
- werkvlak: opslag materieel
- werkvlak: uitvoering wordt nader bepaald
- bouwhek
- aanwezige bebording
- vooraankondigingsbord plaatsen twee weken voor aanvang van de werkzaamheden
- Levendaal afgesloten van (datum/tijd) t/m (datum/tijd) (11/0/83)



Versie: F Omschrijving: Ter goedkeuring
 17-11-16 Geleend: JAK Controle: RHO 2e controle: Visgegeven:



TRAFFIC SERVICE NEDERLAND
 Menhweg 12
 5342 LS Oss
 Postbus 160
 5340 AD Oss
 Tel: 0412 - 70 02 00
 www.trafficservice.nl

DORA VERMEER
 Kluswerven en realisatie
 BESIX
 Combinatie Parkeergarages Leiden


Project: Parkeergarage Garenmarkt

Onderdeel: Verkeersmaatregelen
 Fase 1B-2
 Duur werkzaamheden: 2 dagen

Schaal: 1:1.000 Formaat: A2
 Tekening nummer: 300872-03A02-F

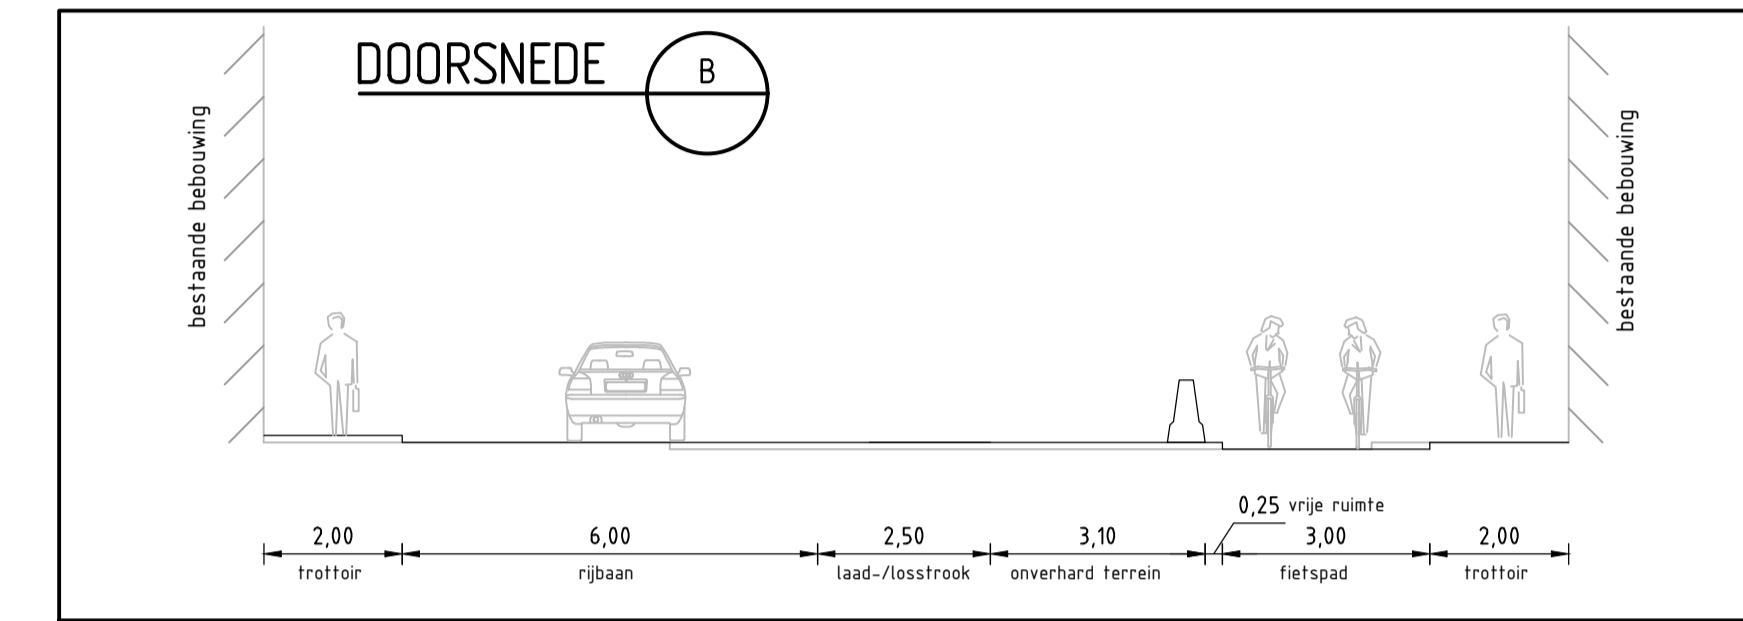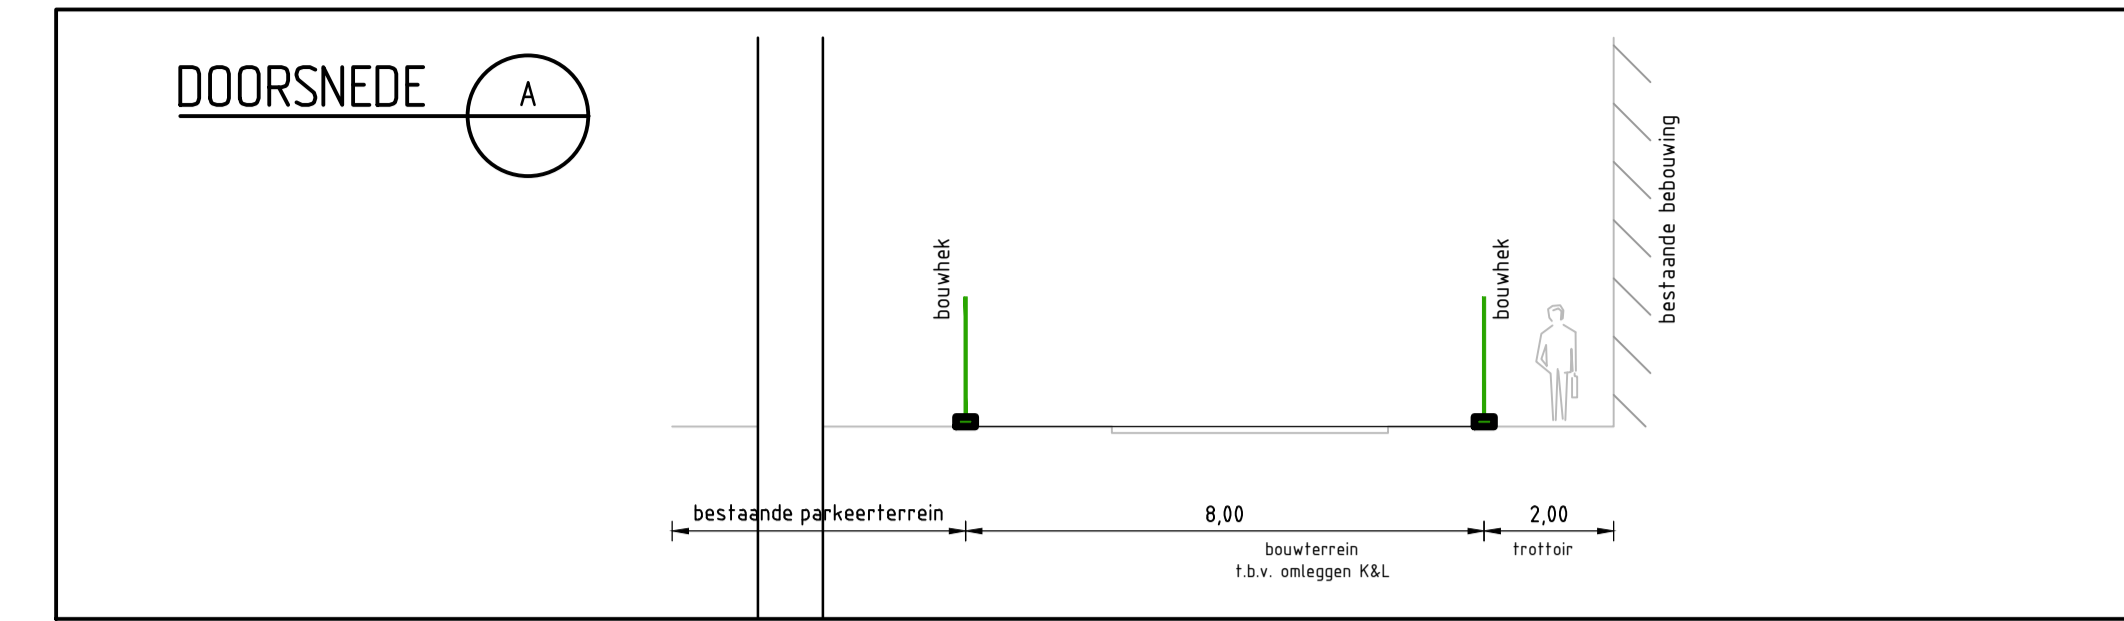

Locatie

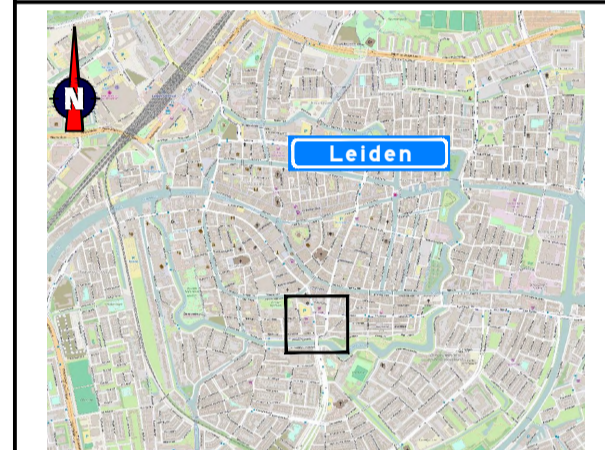

Opmerkingen

- afplakken/afkruisen conflicterende bewegwijzering en bebording
- de locatie van bebording is indicatief, de exacte locatie wordt in het werk bepaald
- definitieve routenummers in overleg met wegbeheerder
- specifieke omleidingsborden voor bereikbaarheid winkels nog nader uit te werken

Verklaring

- werkvak
- bouwhek
- aanwezige bebording
- geleidebarrier
- tijdelijke verharding (d.z.v. hoofdaannemer)
- vooraankondigingsbord plaatsen twee weken voor aanvang van de werkzaamheden

Levendaal afgesloten van t/m laatst/tijds
(17/0/20)






versie: F omschrijving: Ter goedkeuring
17-11-16 Getekend: JAK Controle: RHO De controle: Viggo



Project: Parkeergarage Garenmarkt

Onderwerp: Verkeersmaatregelen
Fase 1C
Duur werkzaamheden: 2 weken

Schaal: 1:1.000
Tekening nummer: 300872-04A01-F

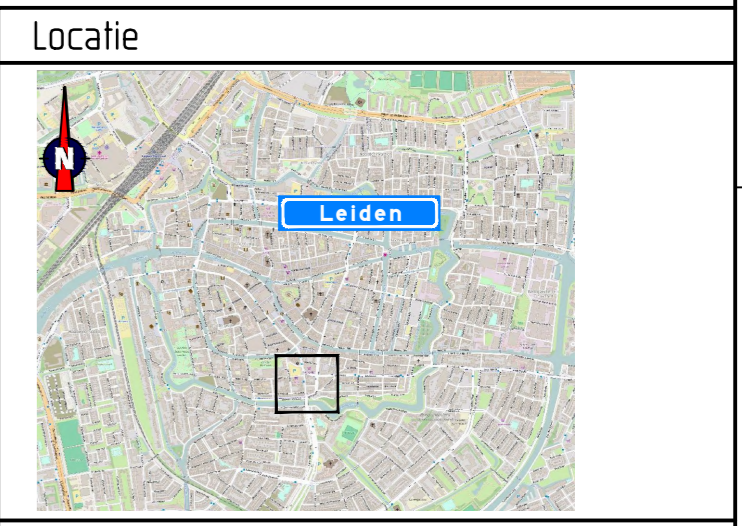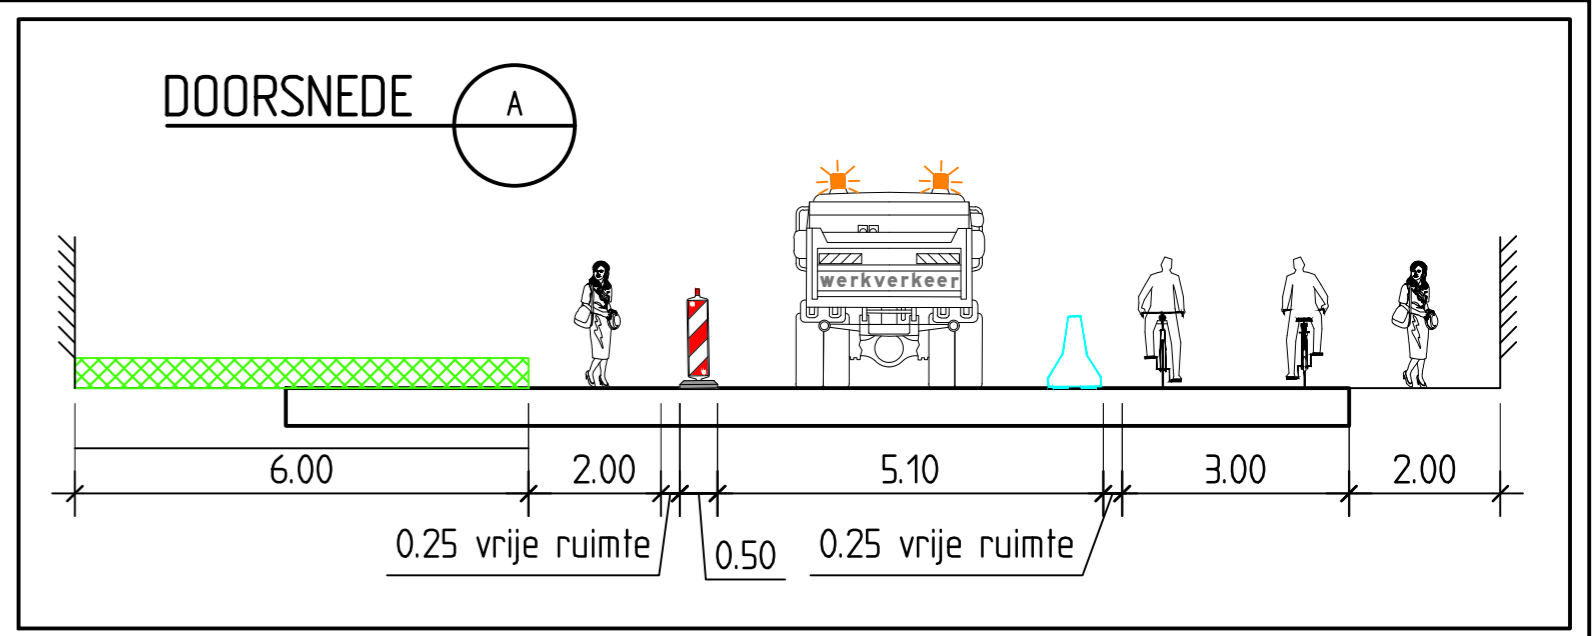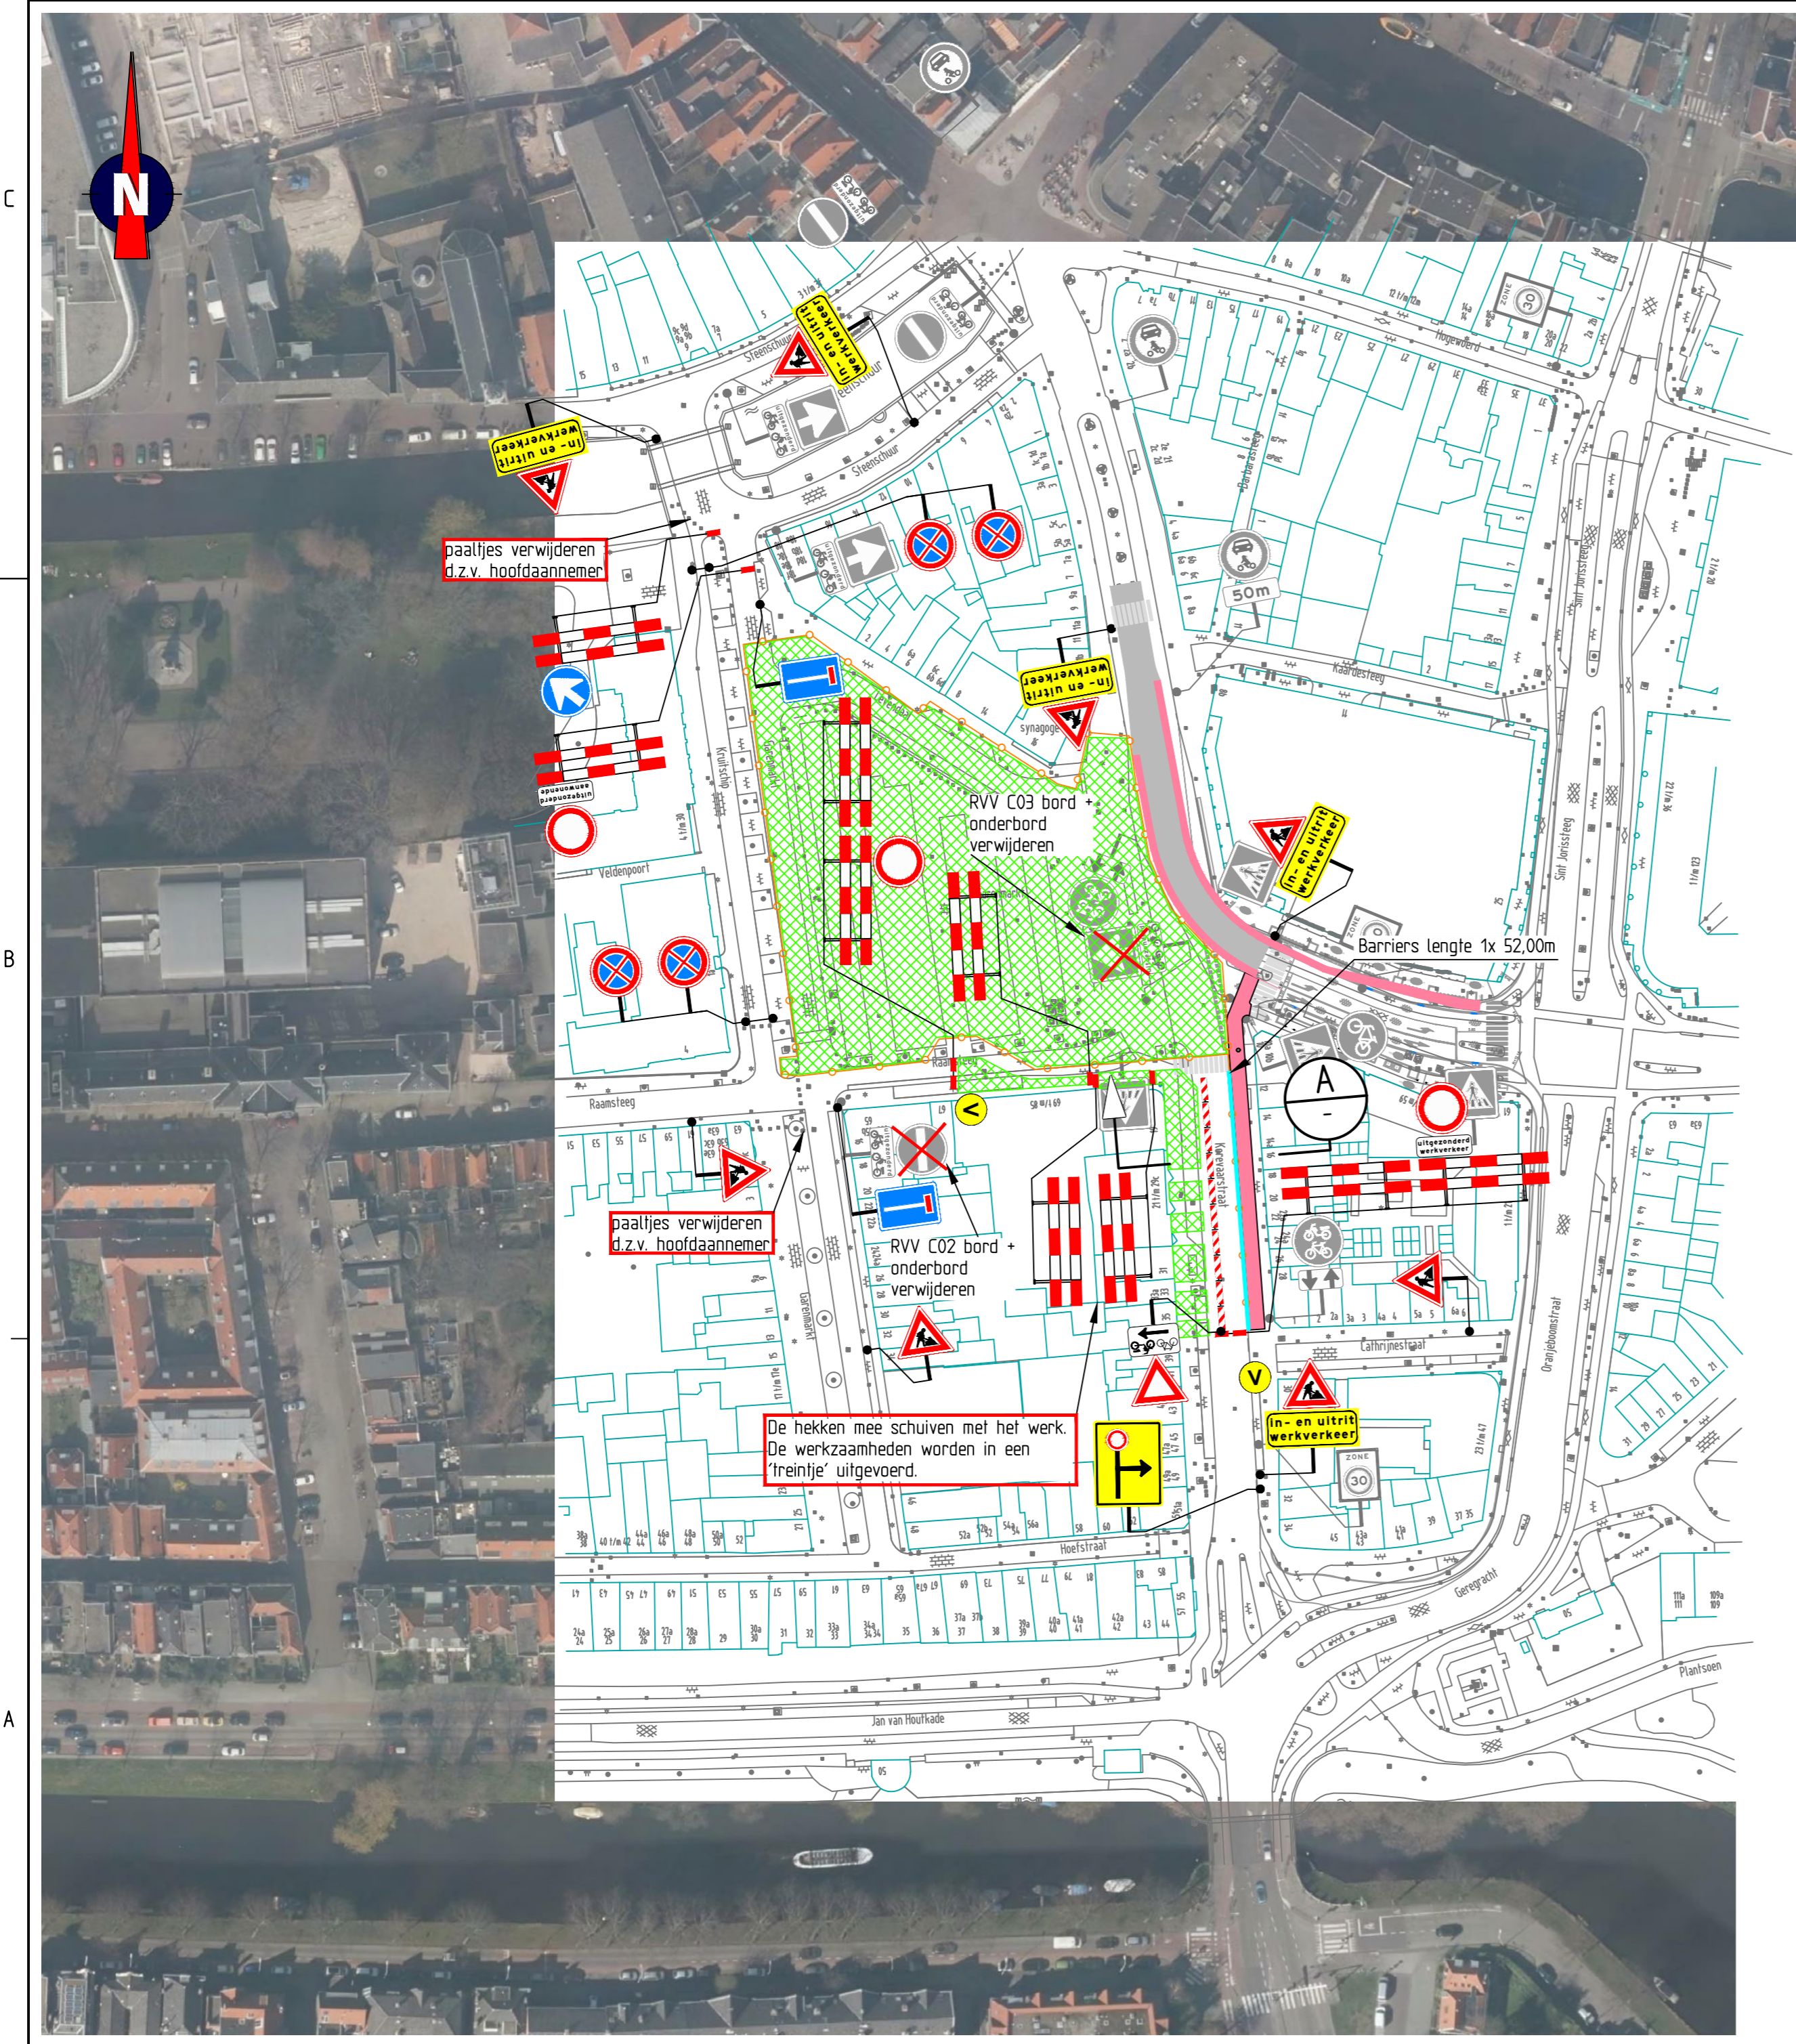

- Opmerkingen**
- afplakken/afkruisen conflicterende bewegwijzering en bebording
 - de locatie van bebording is indicatief, de exacte locatie wordt in het werk bepaald
 - specifieke omleidingsborden voor bereikbaarheid winkels nog nader uit te werken

- Verklaring**
- werkvak
 - bouwhek
 - geleidebarrier
 - aanwezige bebording
 - voorankondigingsbord plaatsen twee weken voor aanvang van de werkzaamheden
- Raamsteeg afgesloten van (datum/tijd) t/m (datum/tijd)**
(11/0/83)

kiwa

 Versie: F Omschrijving: Ter goedkeuring
 17-11-16 Geleend: JAK Controle: RHO 2e controle: Vrijgegeven:

TRAFFIC SERVICE NEDERLAND Merhriweg 12 5342 LS Oss Postbus 160 5340 AD Oss Tel: 0412 - 70 02 00 www.traffic.nl

DORA VERMEER Kluswerven en realisatie


BESIX Combinatie Parkeergarages Leiden

Project: Parkeergarage Garenmarkt


Onderdeel: Verkeersmaatregelen
 Fase 2A
 Duur werkzaamheden: 4 weken

Schaal: 1:1.000 Formaat: A2

Tekening nummer: 300872-05A01-F

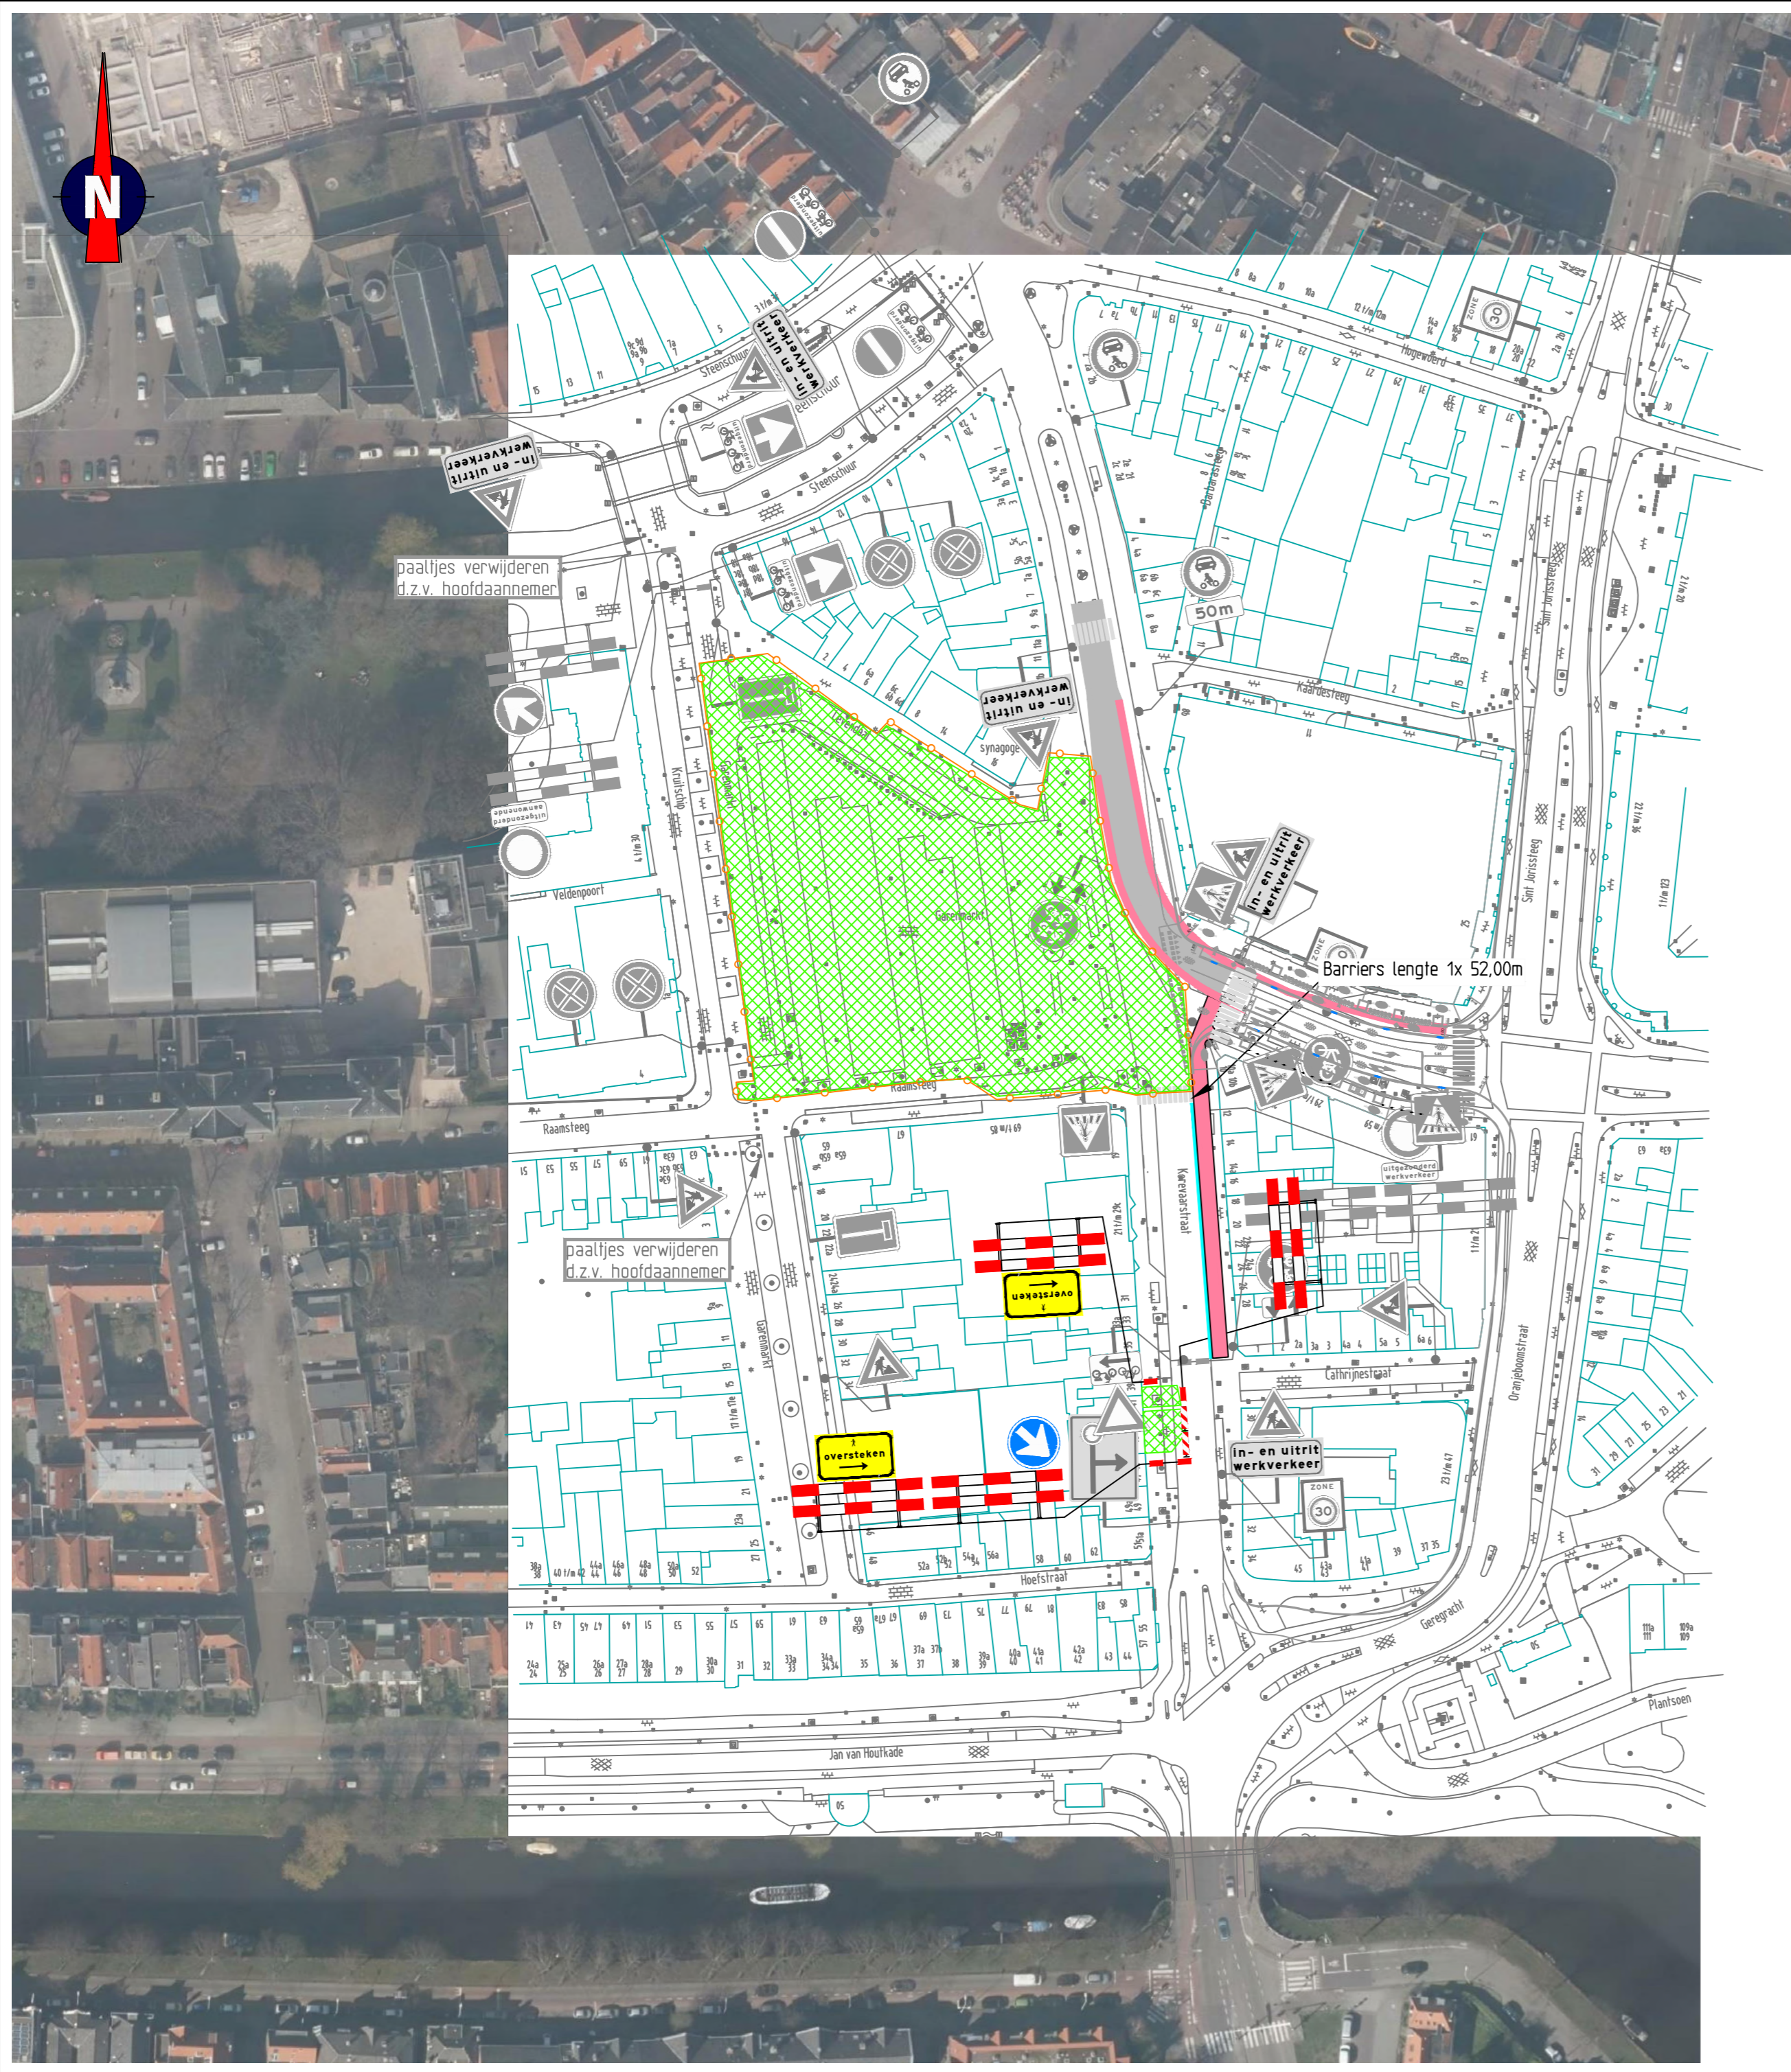

Locatie

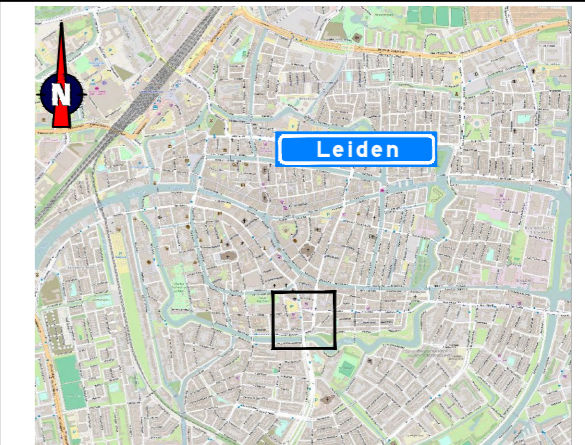

Opmerkingen


- afplakken/afkruisen conflicterende bewegwijzering en bebording
- de locatie van bebording is indicatief, de exacte locatie wordt in het werk bepaald
- specifieke omleidingsborden voor bereikbaarheid winkels nog nader uit te werken

Verklaring

- werkvak
- bouwhek
- aanwezige bebording
- geleidebarrier






Versie: F Omschrijving: Ter goedkeuring
 17-11-16 Geleend: JAK Controle: RHO 2e controle: Vrijgegeven:

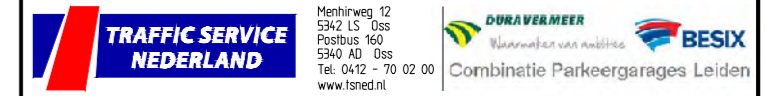

Project: Parkeergarage Garenmarkt

Onderdeel: Verkeersmaatregelen
 Fase 2A-2
 2 dagen

Schaal: 1:1.000 Formaat: A2
 Tekening nummer: 300872-05A02-F

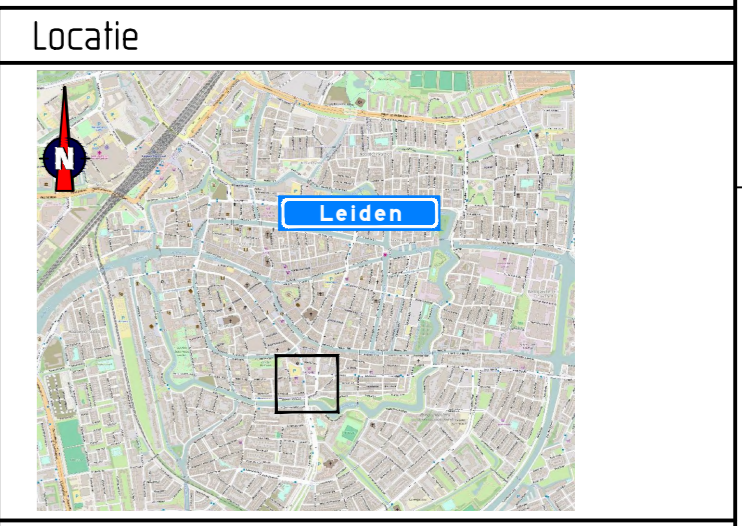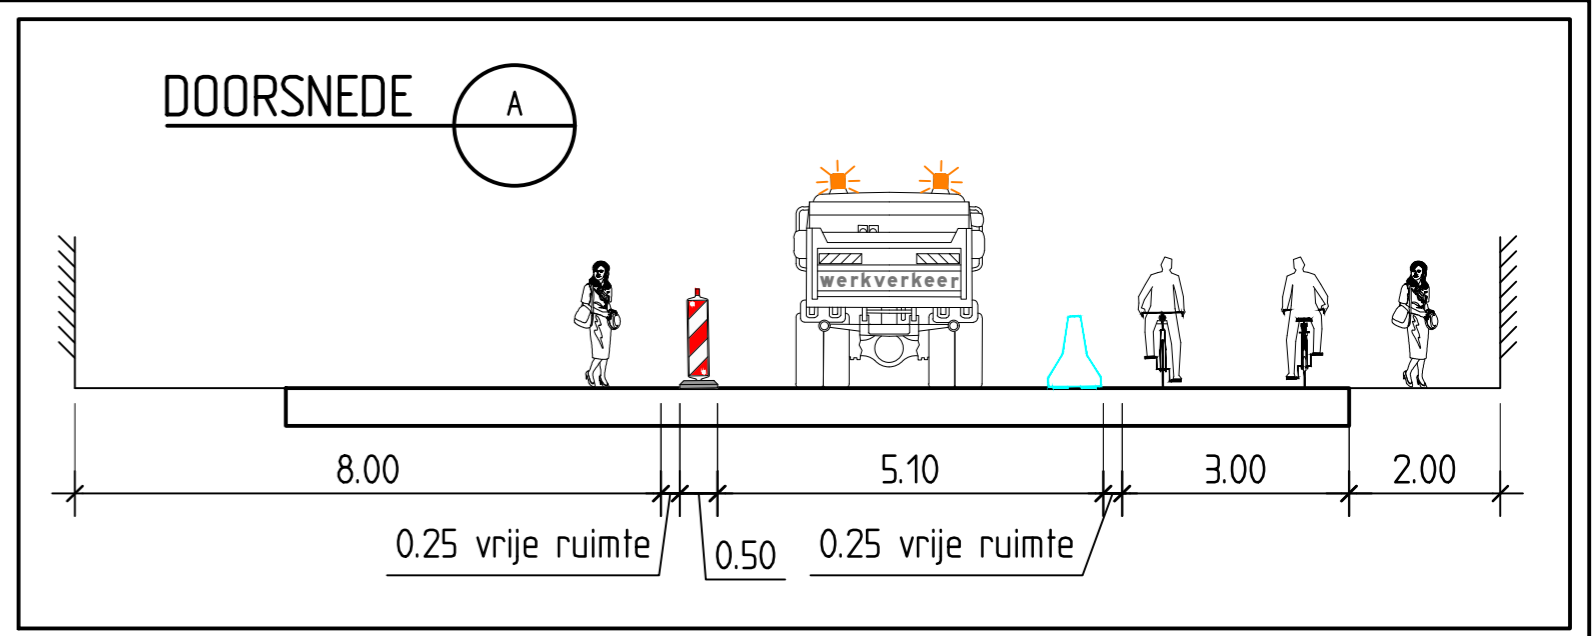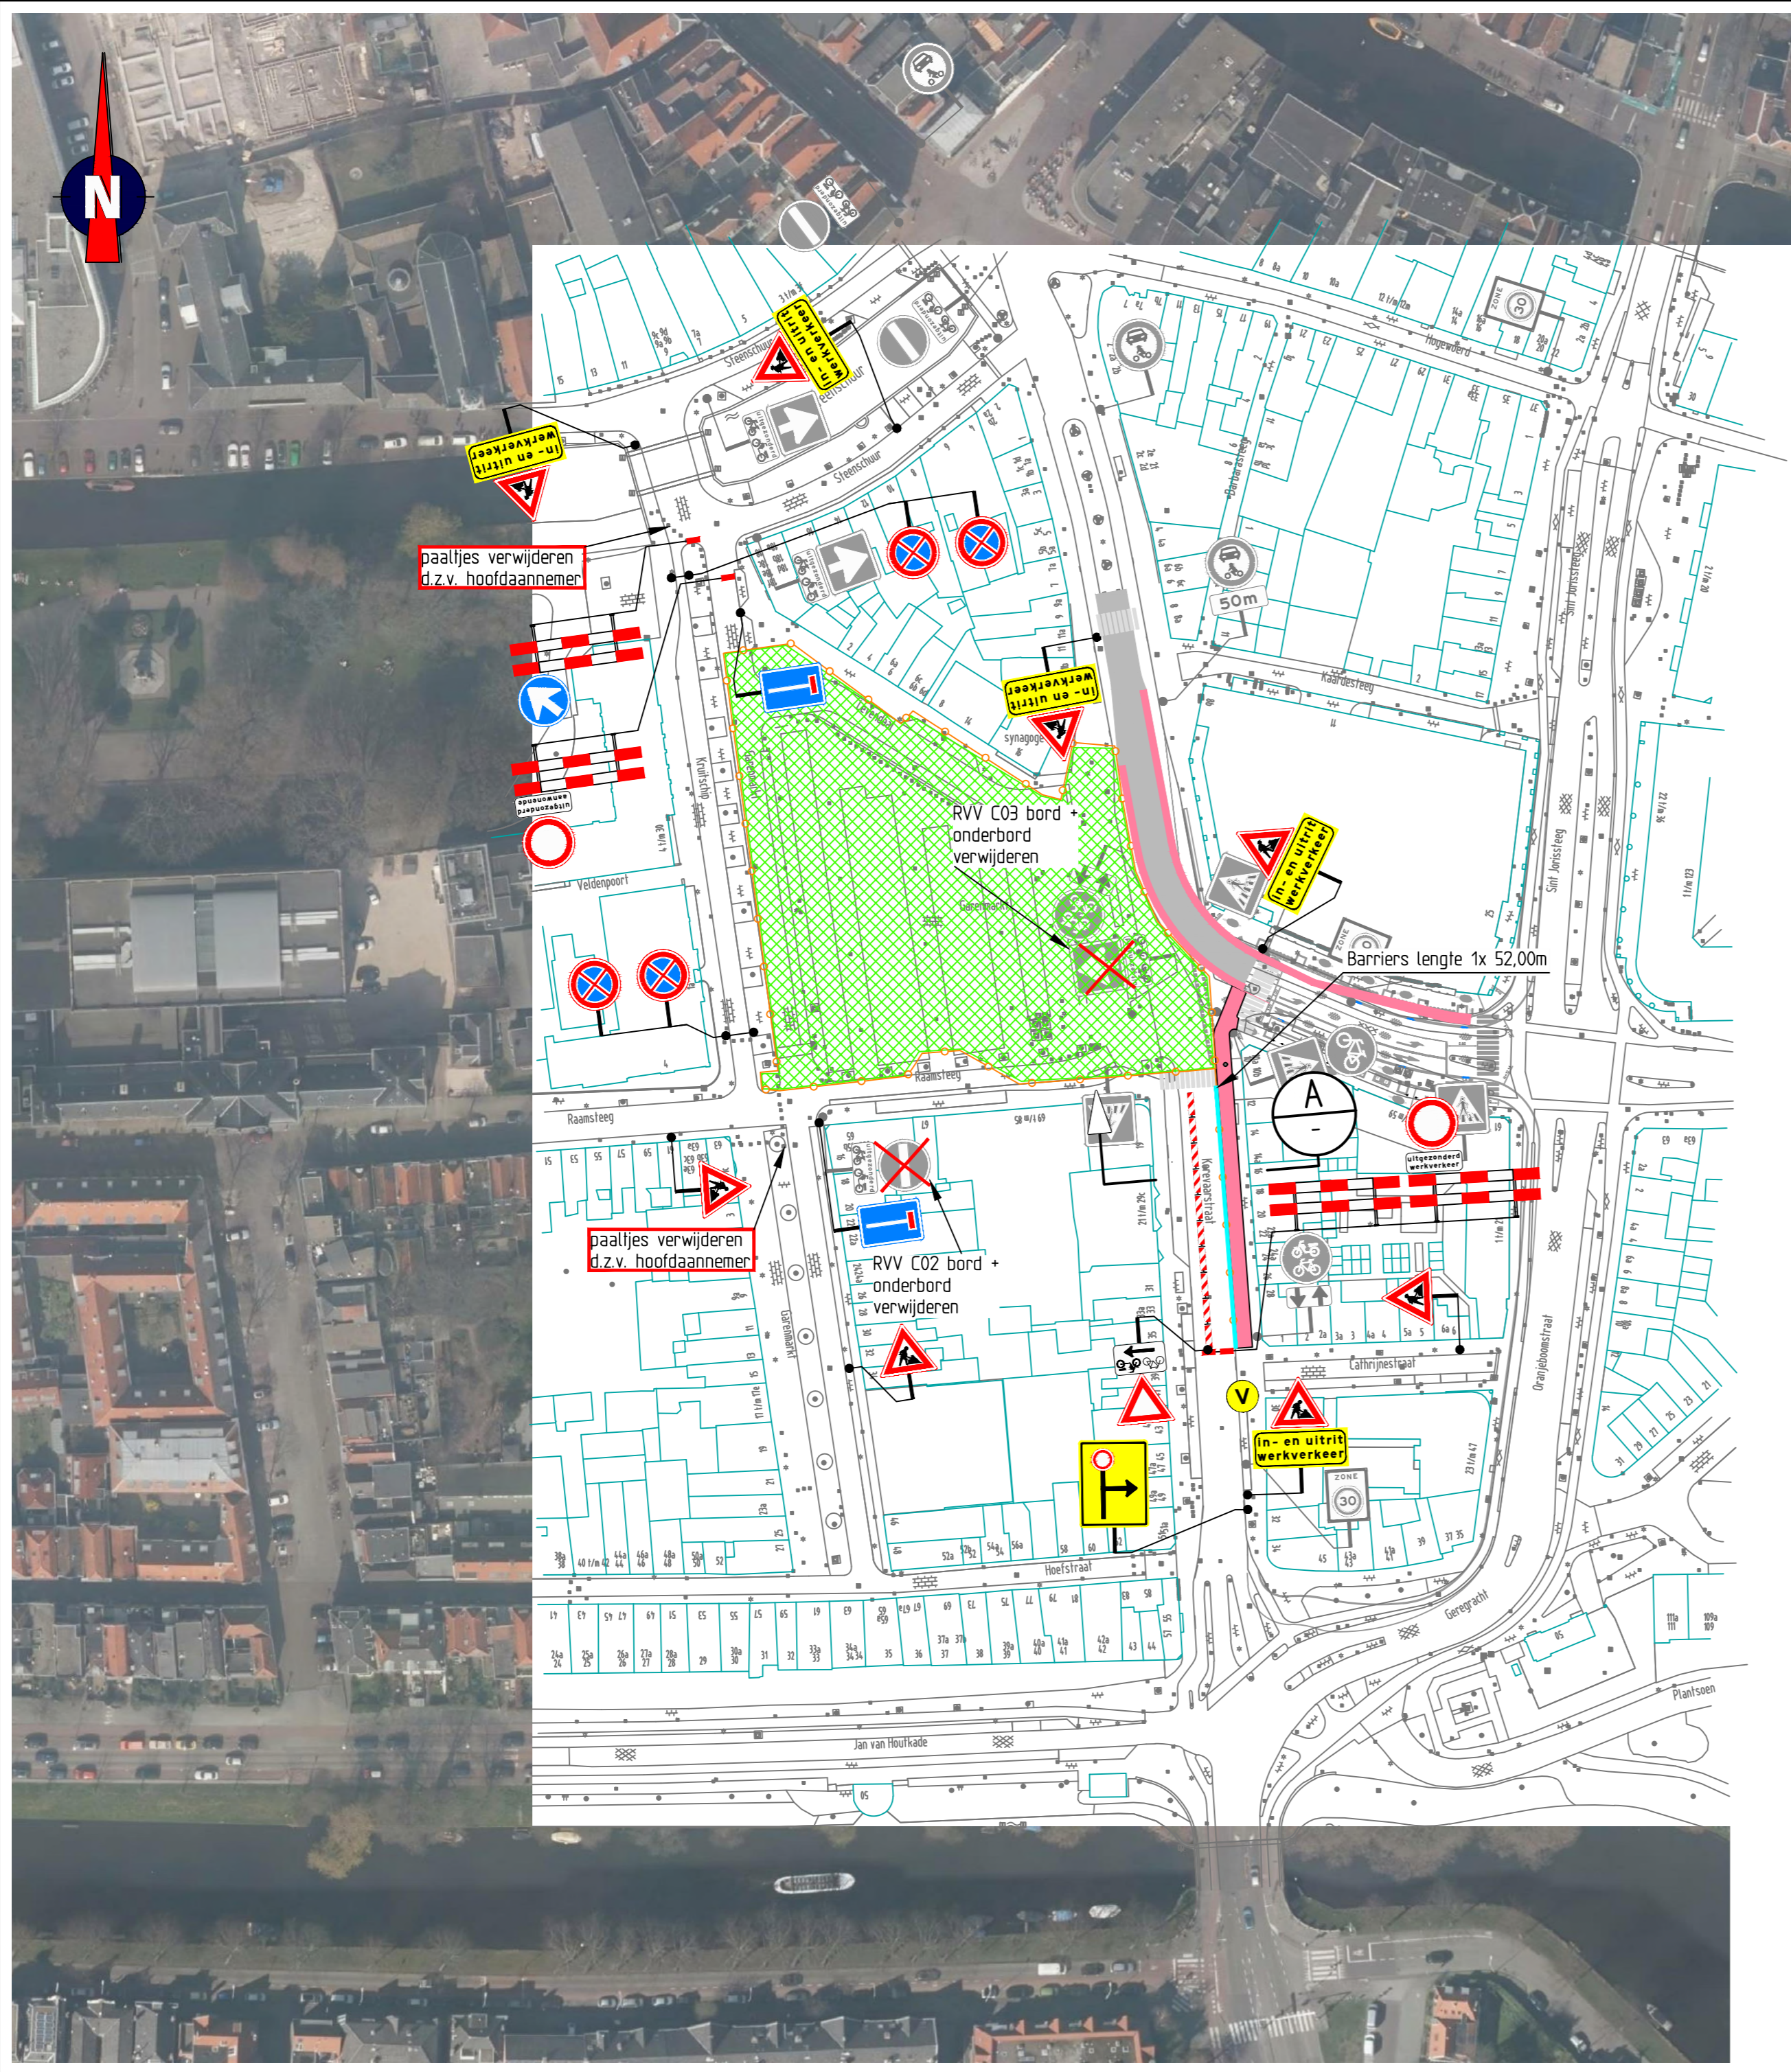

- Opmerkingen**
- afplakken/afkruisen conflicterende bewegwijzering en bebording
 - de locatie van bebording is indicatief, de exacte locatie wordt in het werk bepaald
 - specifieke omlidingsborden voor bereikbaarheid winkels nog nader uit te werken

Verklaring

- werkvak
- bouwhek
- geleidebarrier
- aanwezige bebording
- vooraankondigingsbord plaatsen twee weken voor aanvang van de werkzaamheden

Raamsteeg afgesloten van (datum/tijd) t/m (datum/tijd)
(11/0/83)



Versie: B Omschrijving: Ter goedkeuring
 17-11-16 Geleend: JAK Controle: RHO 2e controle: Vrijgegeven:




TRAFFIC SERVICE NEDERLAND Menhreweg 12 5342 LS Oss Postbus 160 5340 AD Oss Tel: 0412 - 70 02 00 www.trafficservice.nl

DORA VERKEER Klantcontact en advies **BESIX** Combinatie Parkeergarages Leiden

Project: Parkeergarage Garenmarkt

Onderdeel: Verkeersmaatregelen
 Fase 2A-3
 Duur werkzaamheden: 24 weken

Schaal: 1:1.000 Formaat: A2
 Tekening nummer: 300872-05A03-B

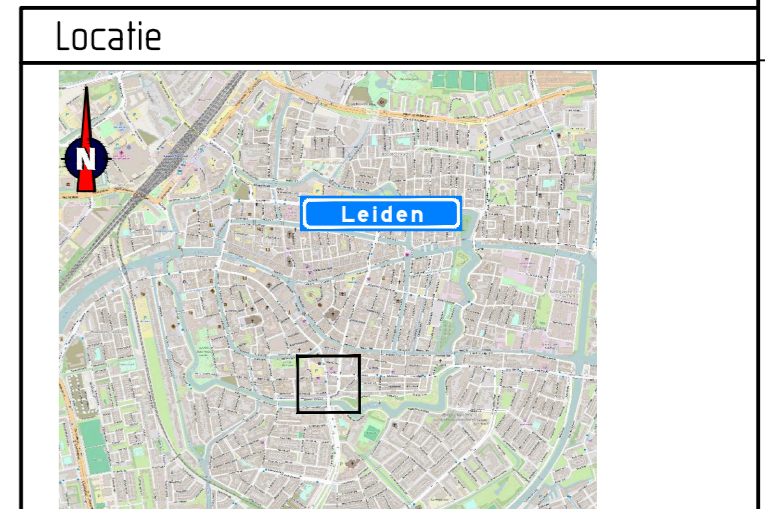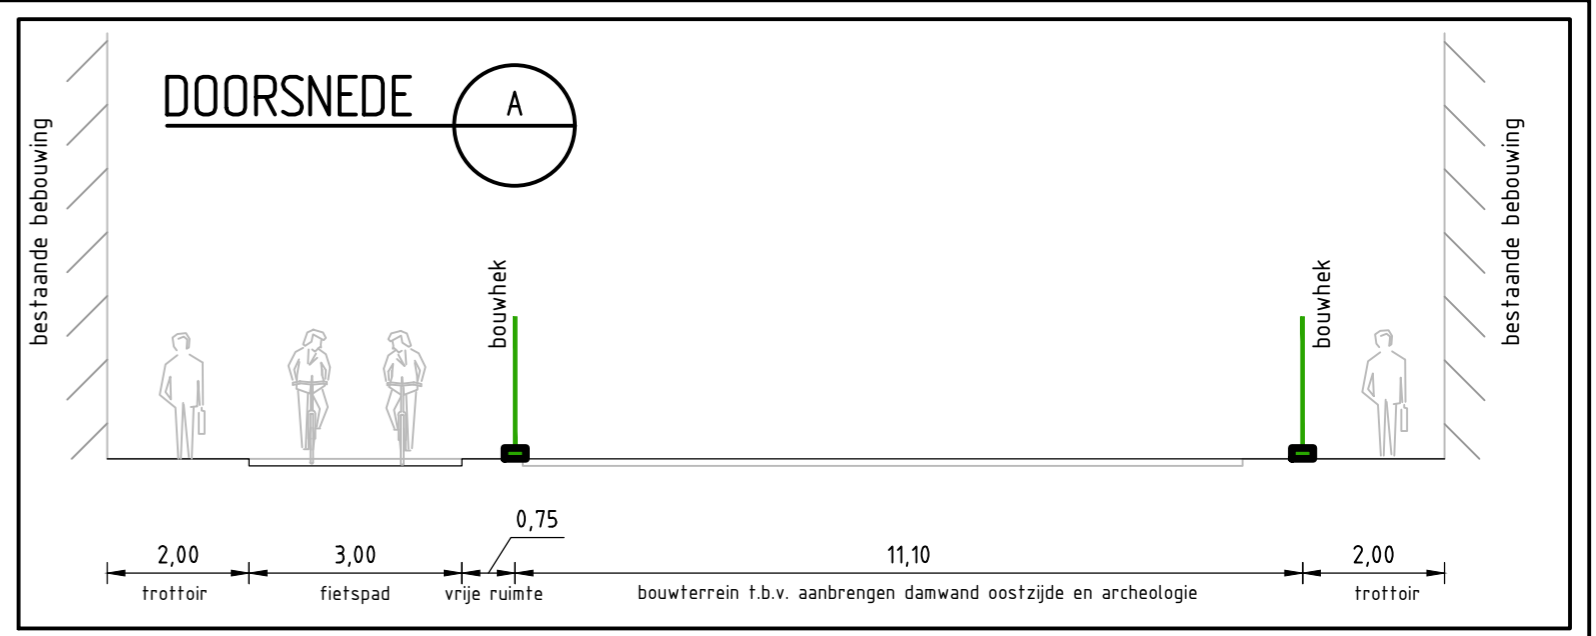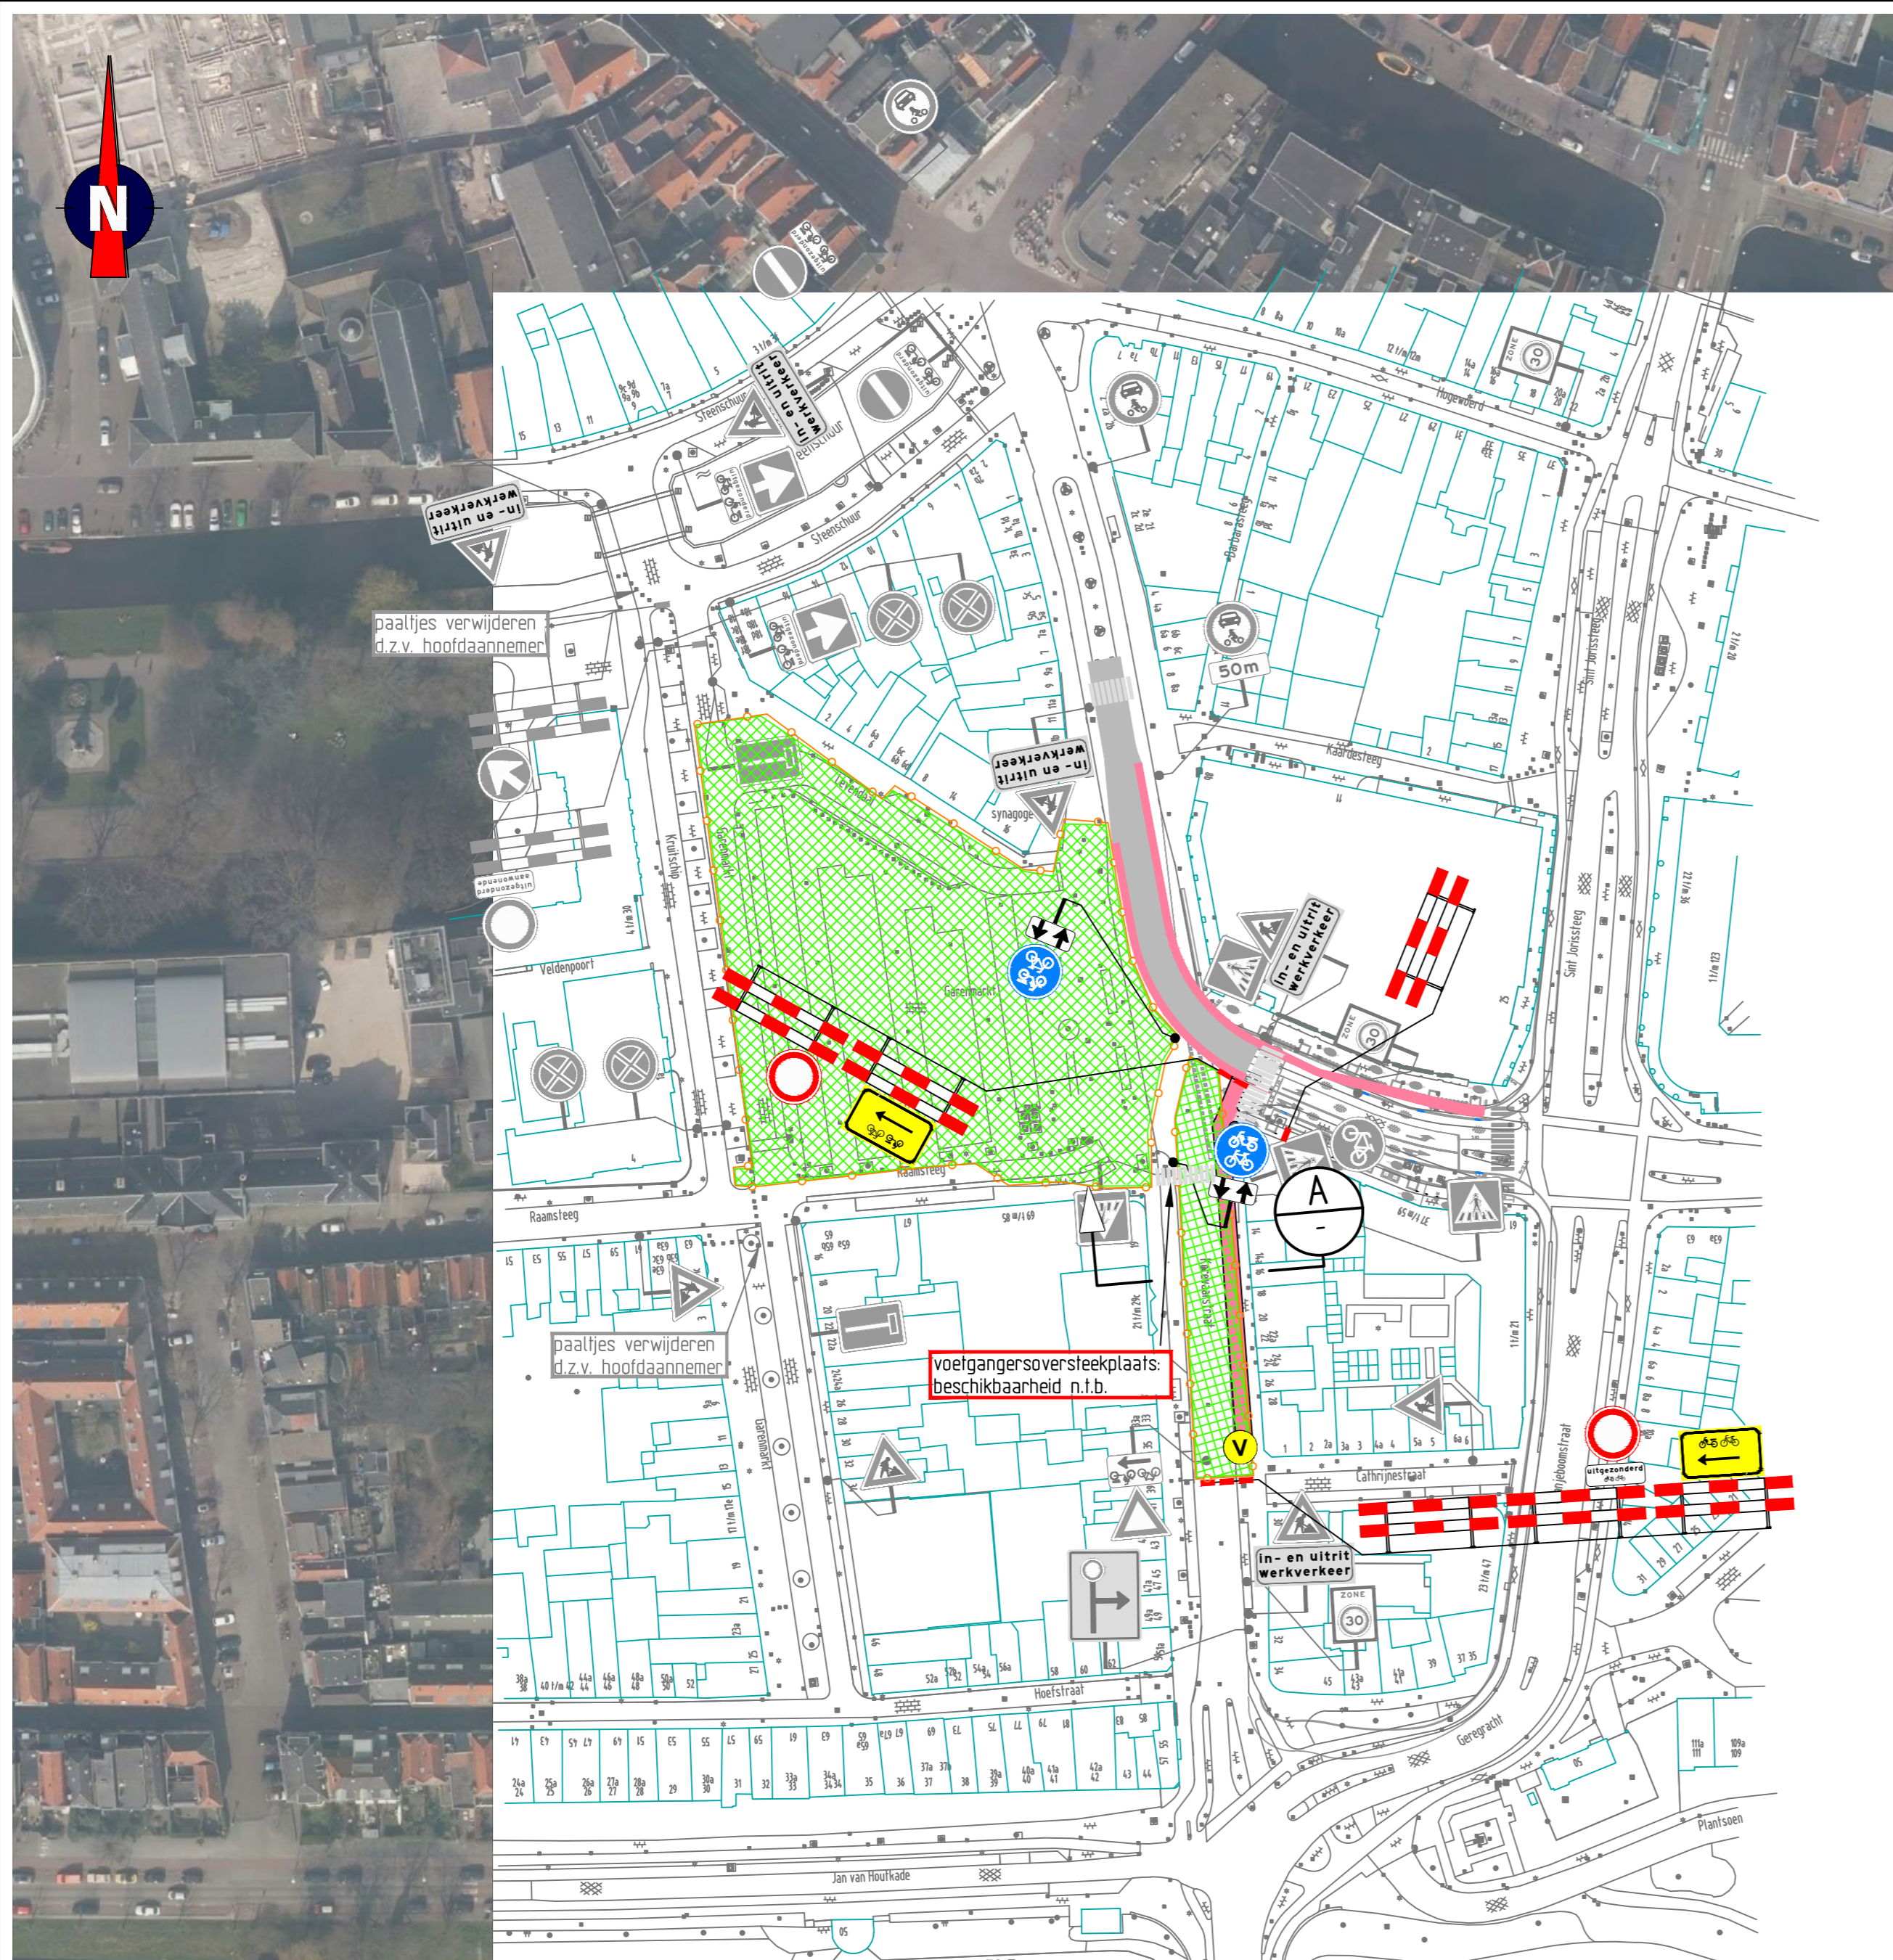

- ### Opmerkingen
- afplakken/afkruisen conflicterende bewegwijzering en bebording
 - de locatie van bebording is indicatief, de exacte locatie wordt in het werk bepaald
 - specifieke omlidingsborden voor bereikbaarheid winkels nog nader uit te werken

- ### Verklaring
- werkvak
 - bouwhek
 - aanwezige bebording
 - vooraankondigingsbord plaatsen twee weken voor aanvang van de werkzaamheden
- Korevaarstraat afgesloten van (datum/tijd) t/m (datum/tijd)**
(11/08)



Versie: F Omschrijving: Ter goedkeuring
 17-11-16 Getekend: JAK Controle: RHO 2e controle: Vrijgegeven:




TRAFFIC SERVICE NEDERLAND Merhriweg 12 5342 LS Oss Postbus 560 5340 AB Oss Tel: 0412 - 70 02 00 www.tsn.nl

DORA VERMEER Kluswinkelen en meer! **BESIX** Combinatie Parkeergarages Leiden

Project: Parkeergarage Garenmarkt


Onderdeel: Verkeersmaatregelen
 Fase 2B
 Duur werkzaamheden: 4 weken

Schaal: 1:1.000 Formaat: A2
 Tekening nummer: 300872-06A01-F

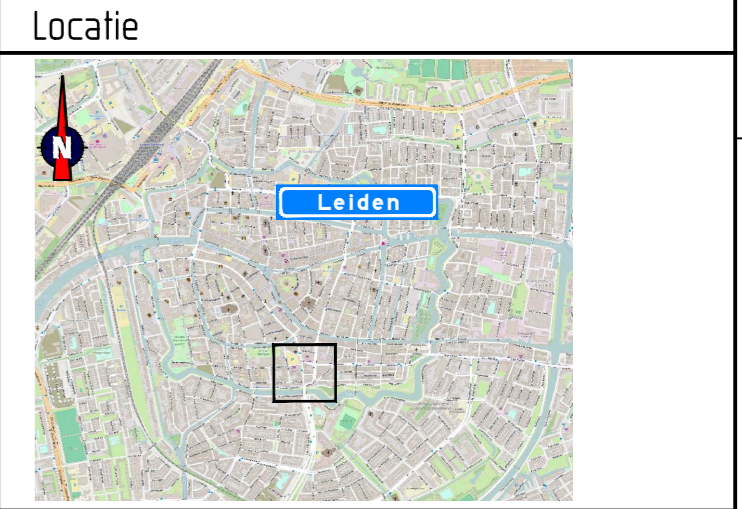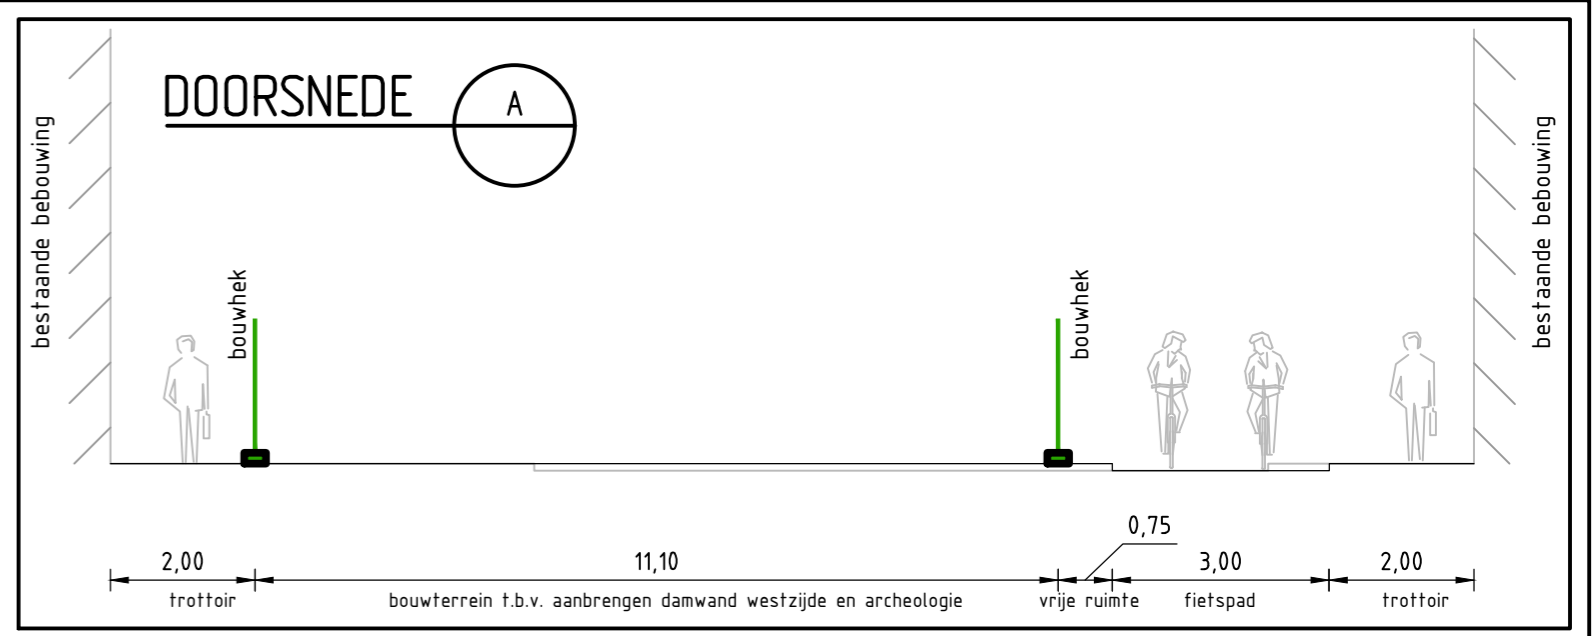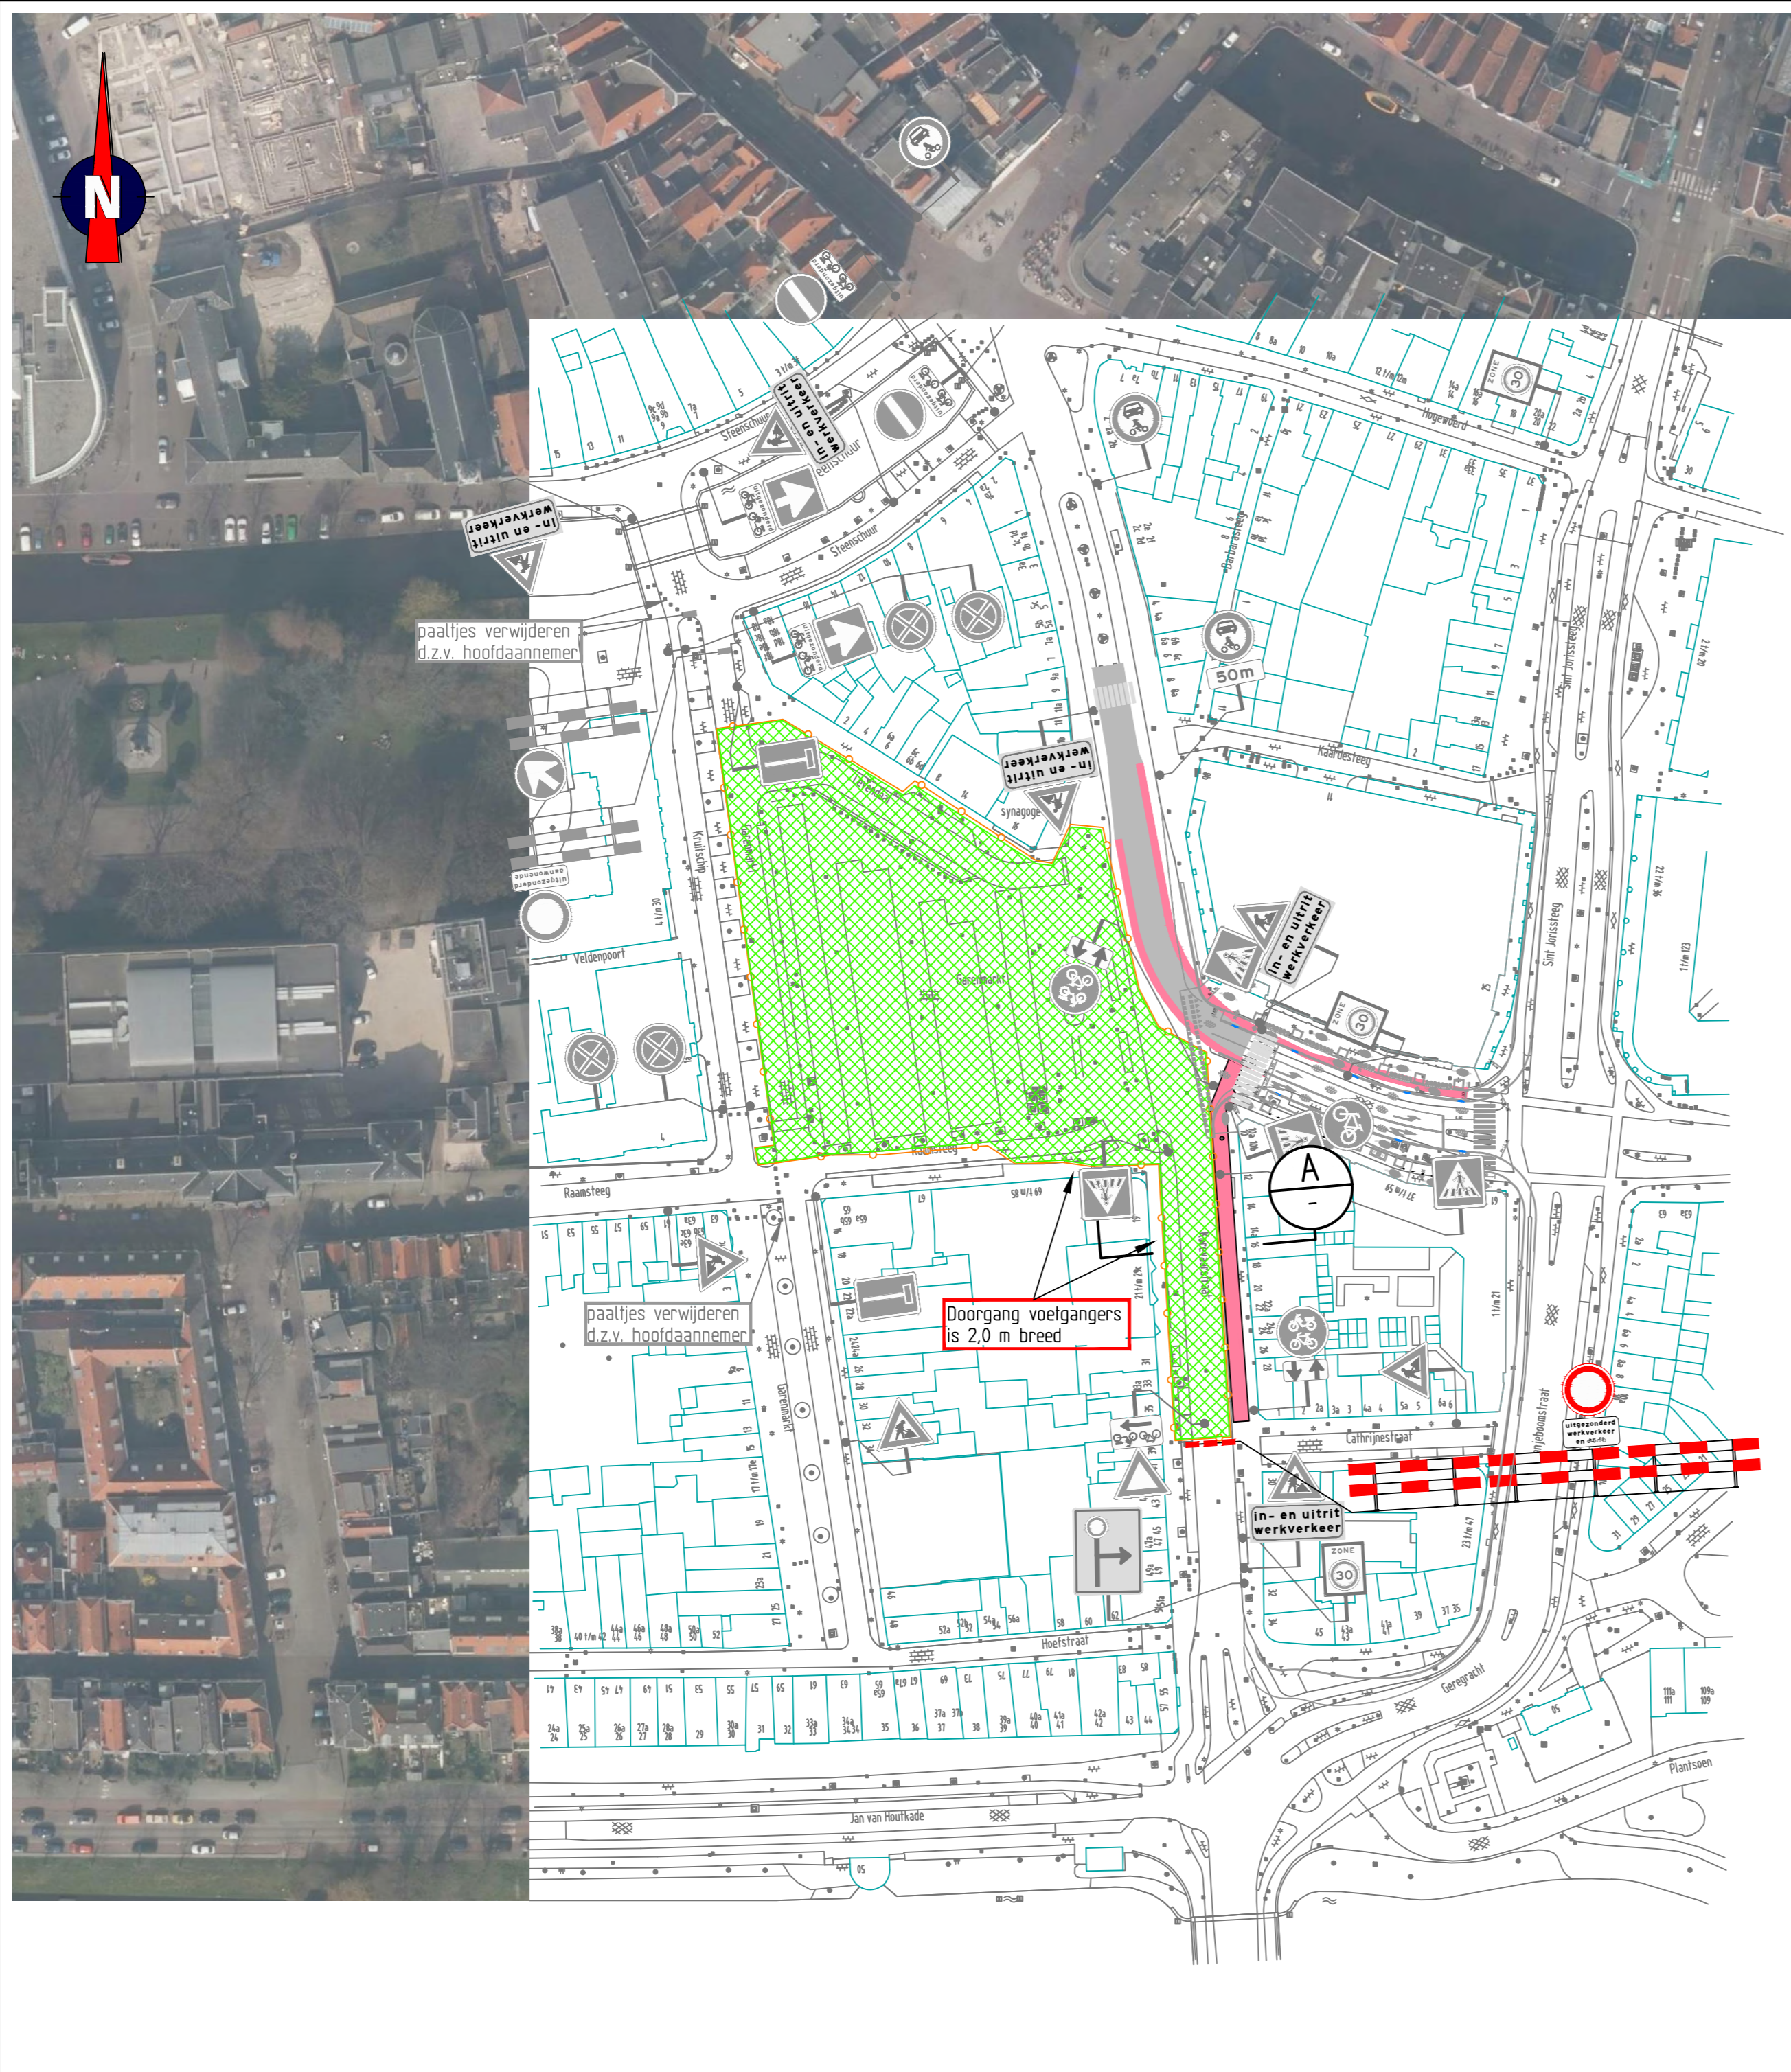

- ### Opmerkingen
- afplakken/afkruisen conflicterende bewegwijzering en bebording
 - de locatie van bebording is indicatief, de exacte locatie wordt in het werk bepaald
 - specifieke omlidingsborden voor bereikbaarheid winkels nog nader uit te werken

- ### Verklaring
- werkvlak
 - bouwhek
 - aanwezige bebording

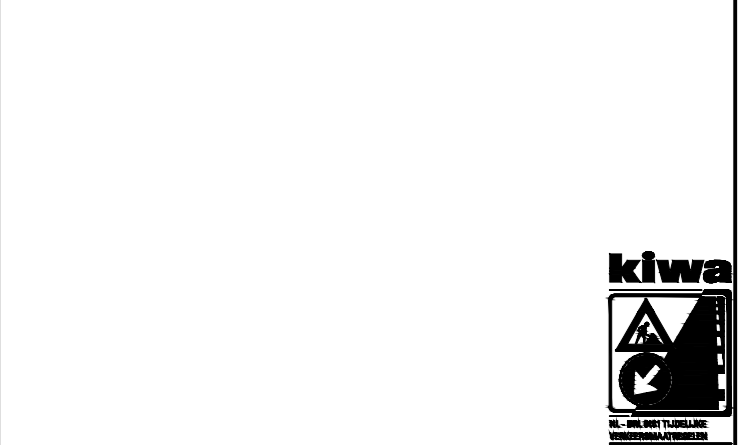

Versie: F Omschrijving: Ter goedkeuring
 17-11-16 Geleend: JAK Controle: RHO 2e controle: Vrijgegeven:




TRAFFIC SERVICE NEDERLAND Menhirweg 12 5342 LS Oss Postbus 160 5340 AD Oss Tel: 0412 - 70 02 00 www.tsn.nl

DORA VERMEER Kluswerken en realisatie **BESIX** Combinatie Parkeergarages Leiden

Project: Parkeergarage Garenmarkt

Onderdeel: Verkeersmaatregelen
 Fase 2C
 Duur werkzaamheden: 78 weken

Schaal: 1:1.000 Formaat: A2
 Tekening nummer: 300872-07A01-F

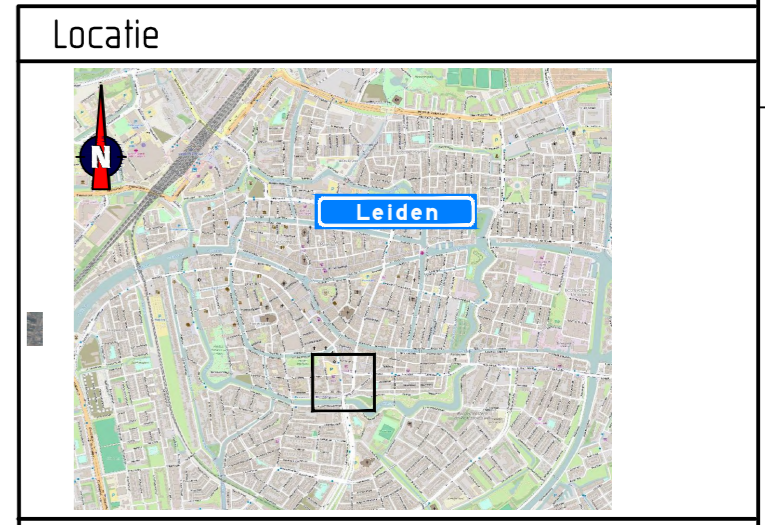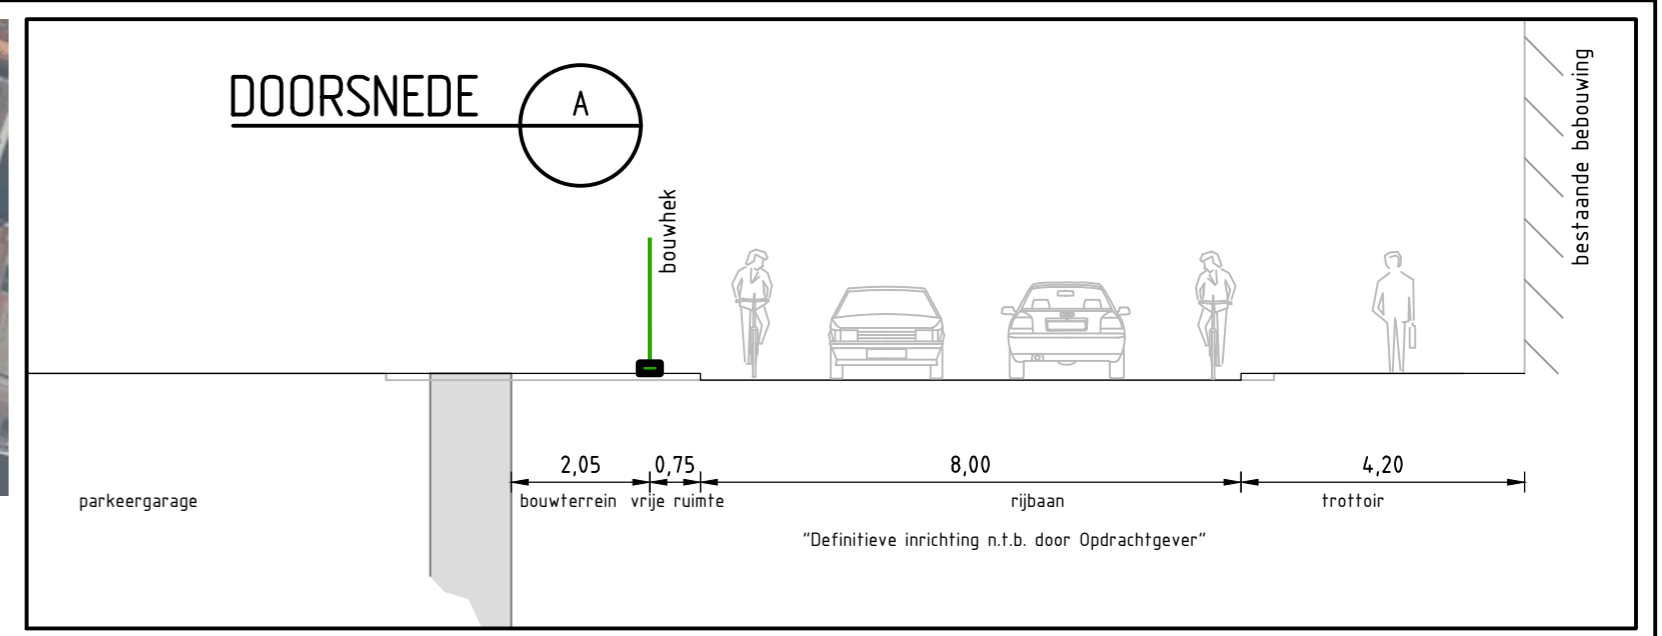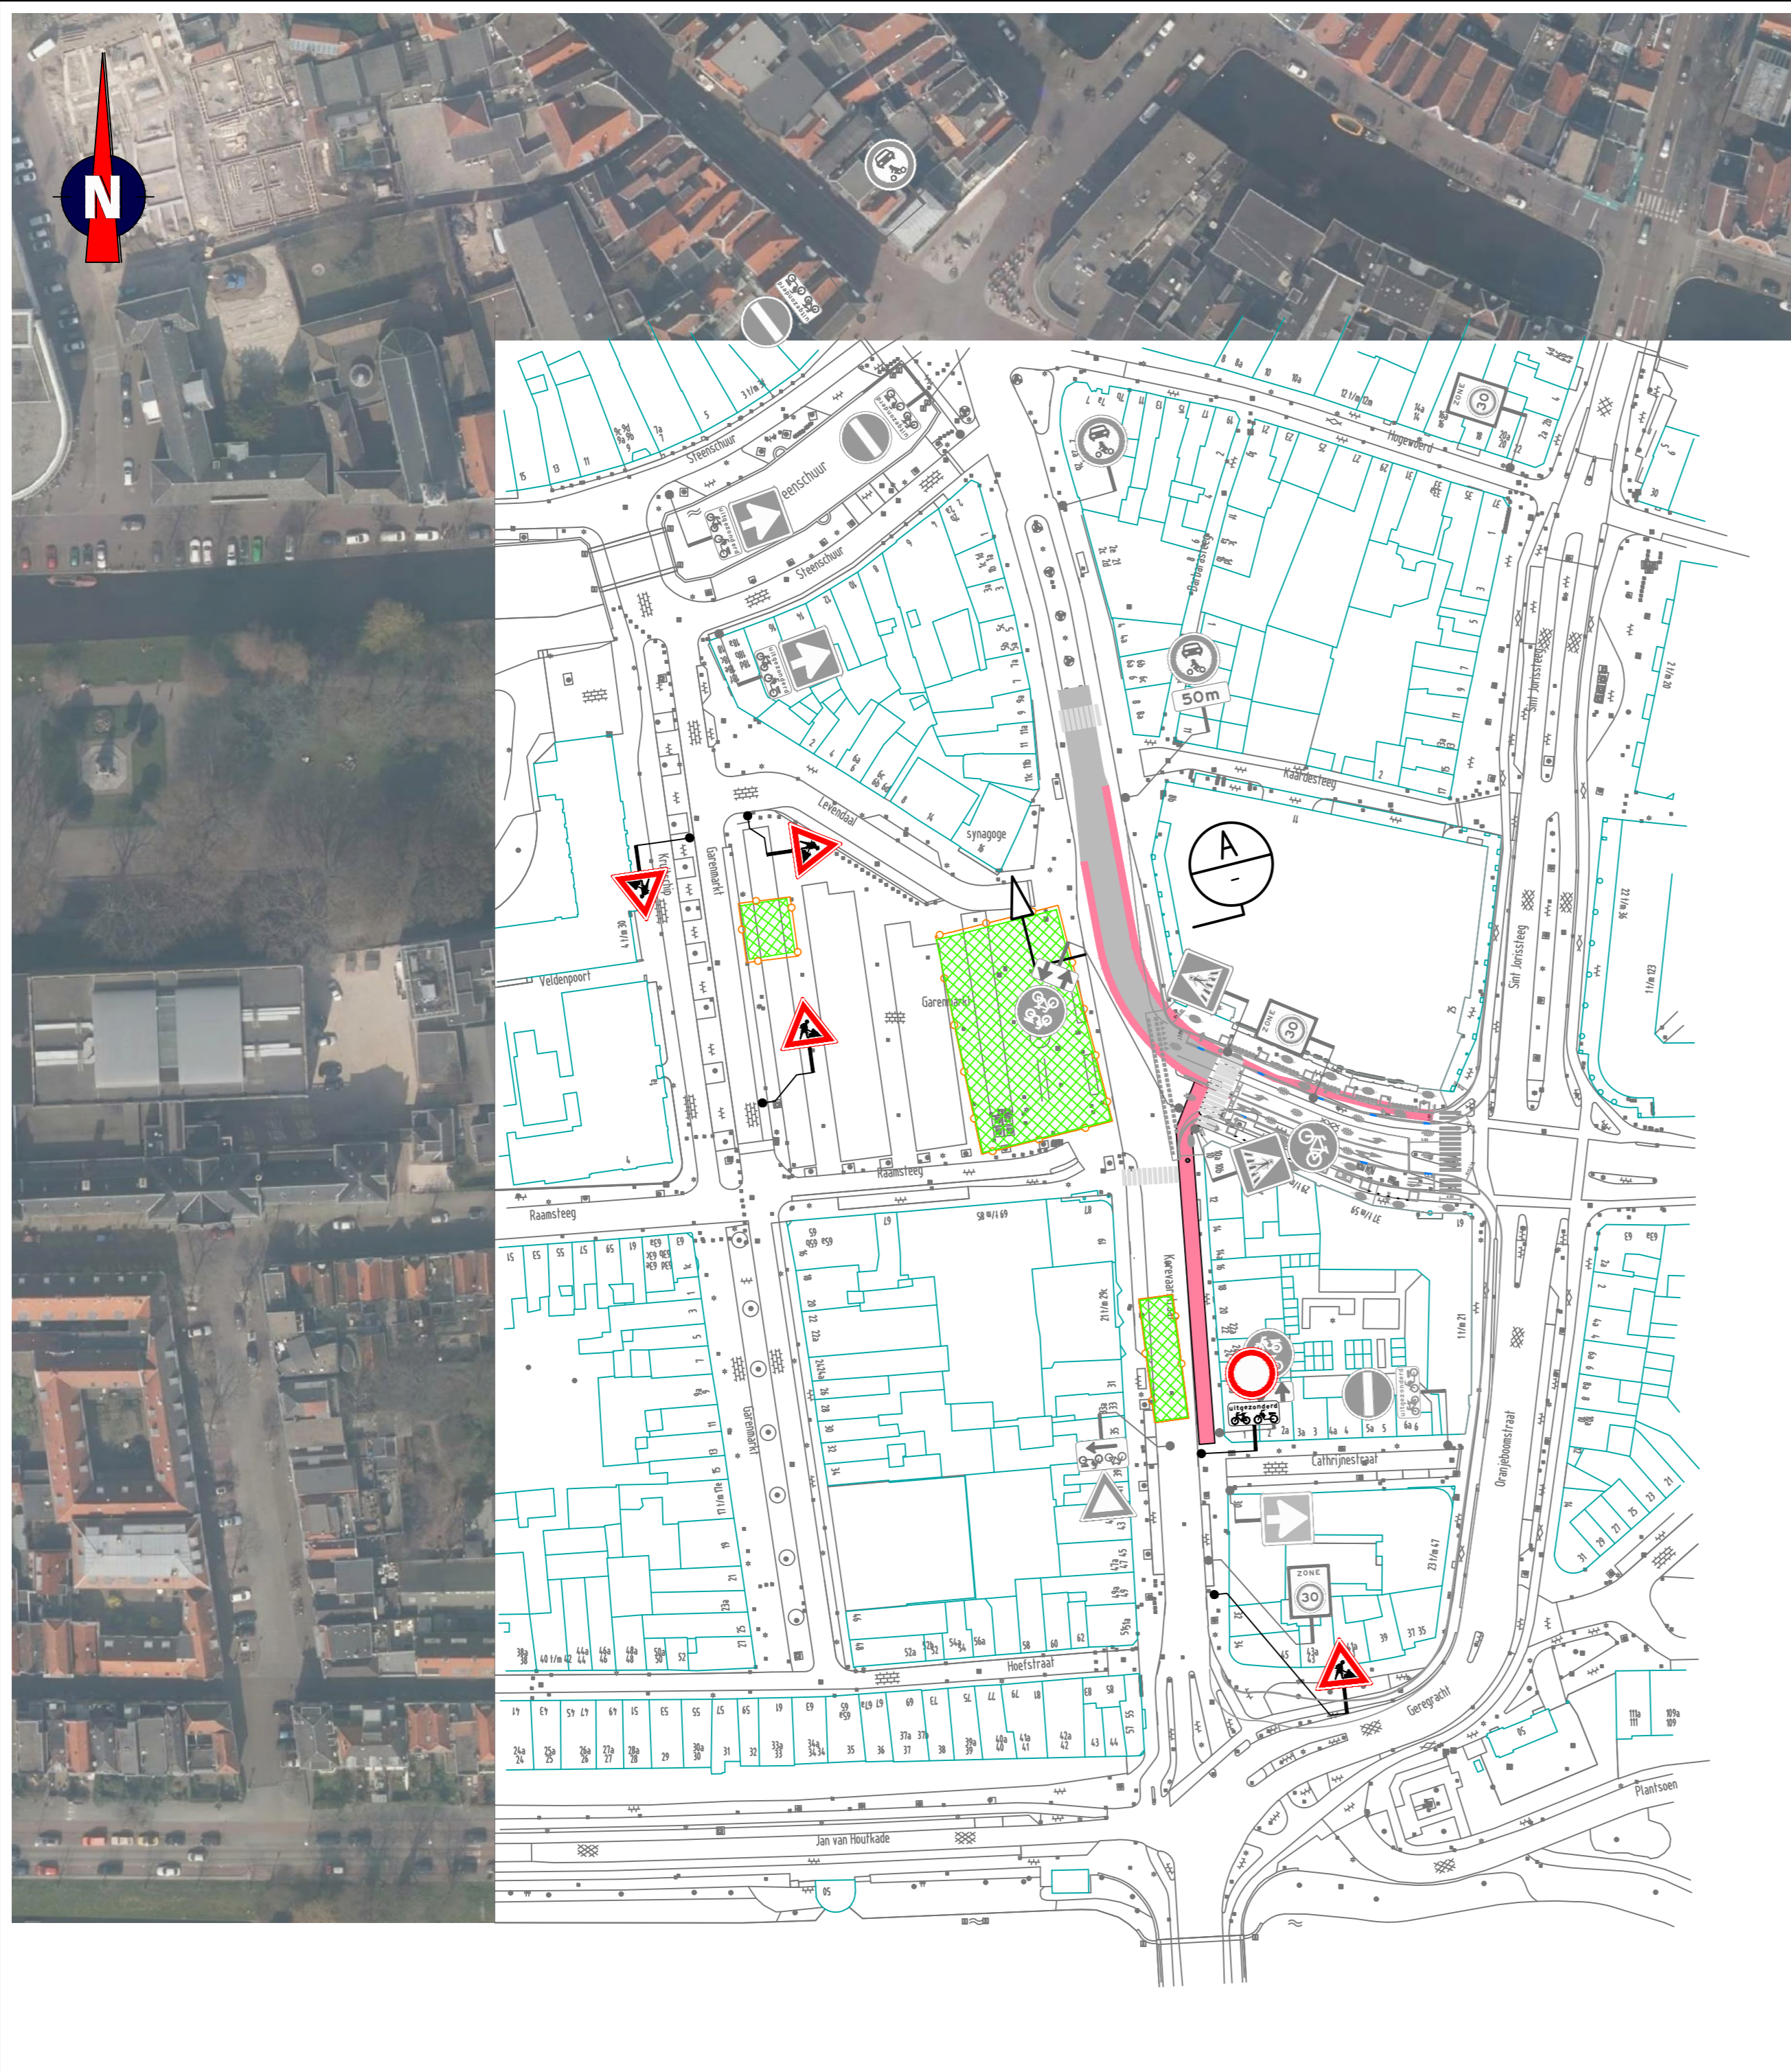

- ### Opmerkingen
- afplakken/afkruisen conflicterende bewegwijzering en bebording
 - de locatie van bebording is indicatief, de exacte locatie wordt in het werk bepaald
 - specifieke omleidingsborden voor bereikbaarheid winkels nog nader uit te werken

- ### Verklaring
- werkvak
 - bouwhek
 - aanwezige bebording



Versie: F Omschrijving: Ter goedkeuring
 17-11-16 Getekend: JAK Controle: RHO 2e controle: Vrijgegeven:

TRAFFIC SERVICE NEDERLAND Menhirweg 12, 5342 LS Oss, Postbus 160, 5340 AD Oss, Tel: 0412 - 70 02 00, www.traffic.nl



DORA VERMEER Kluswerven en realisatie

BESIX Combinatie Parkeergarages Leiden

Project: Parkeergarage Garenmarkt

Onderdeel: Verkeersmaatregelen
 Fase 3
 Duur: 6 weken met uitloop tot 01-03-20

Schaal: 1:1.000 Formaat: A2
 Tekening nummer: 300872-08A01-F

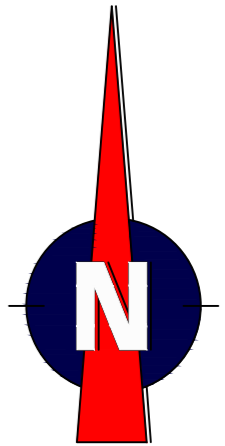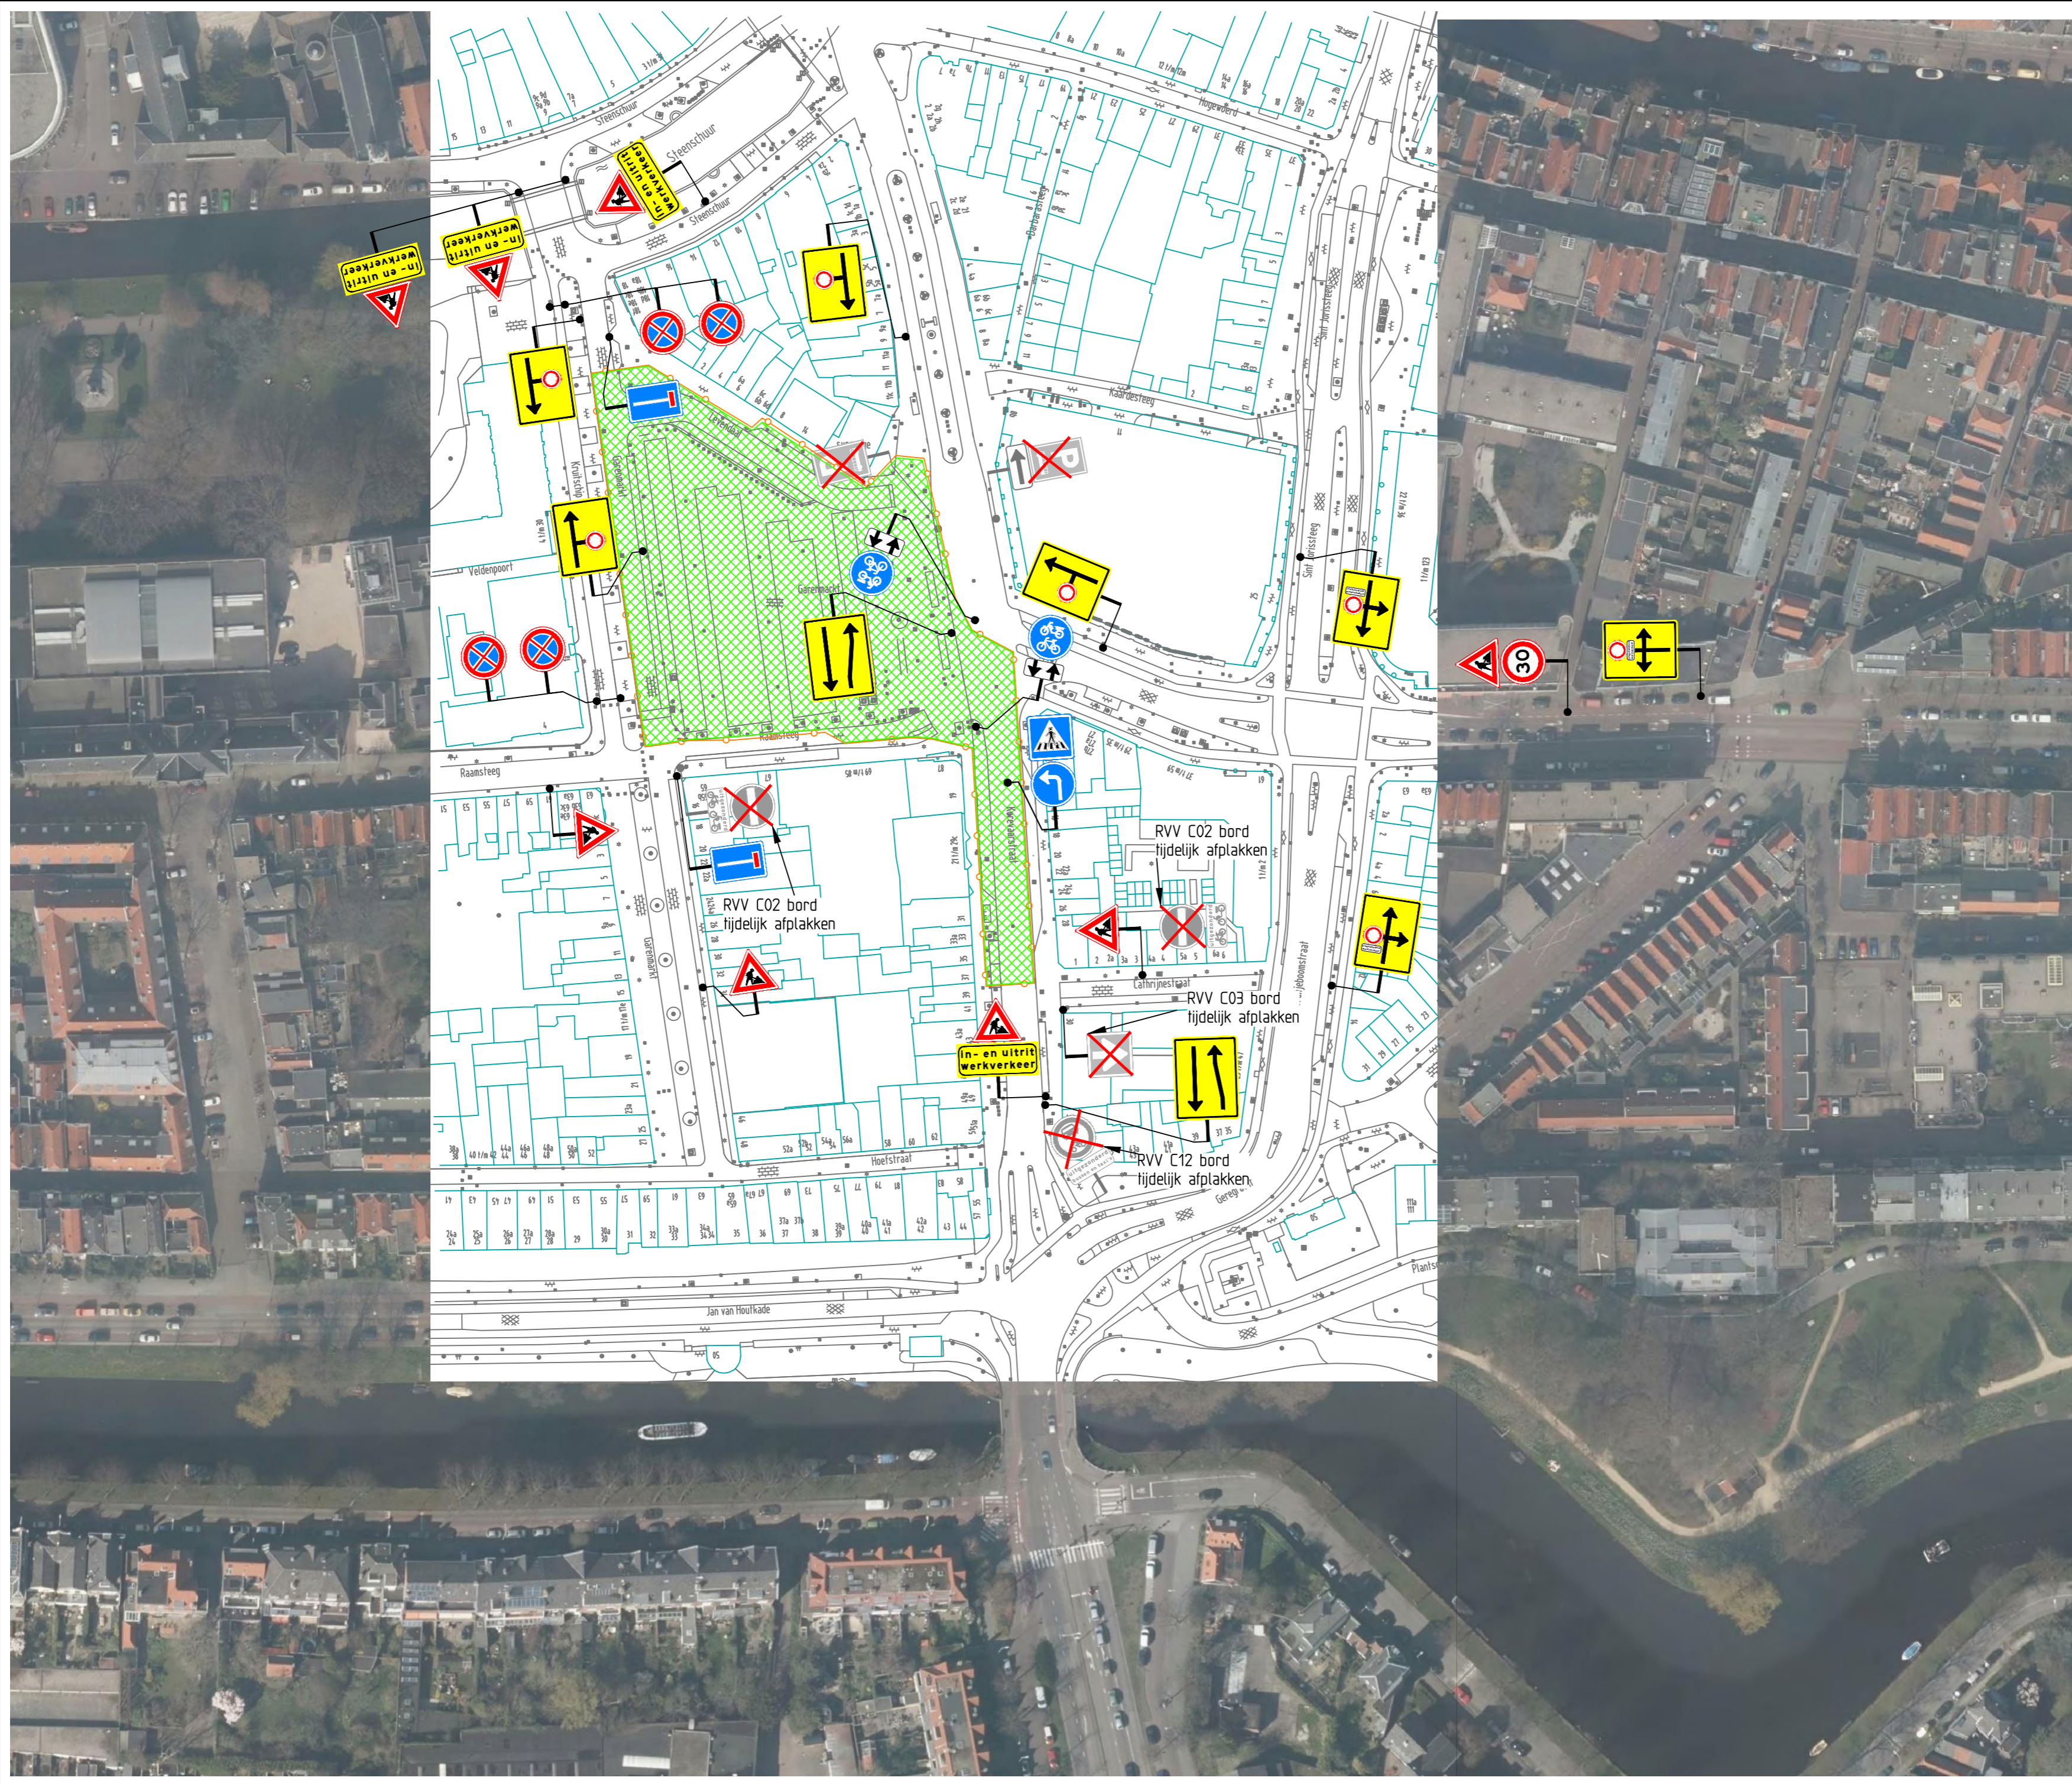

Locatie



Opmerkingen

- afplakken/afkruisen conflicterende bewegwijzering en bebording
- de locatie van bebording is indicatief, de exacte locatie wordt in het werk bepaald
- specifieke omleidingsborden voor bereikbaarheid winkels nog nader uit te werken

Verklaring

- werkvlak
- bouwhek
- aanwezige bebording




Versie: B Omschrijving: Ter goedkeuring
 17-11-16 Geleend: JAK Controle: RHO 2e controle: Vrijgegeven:


	Menhweg 12 5342 LS Oss Postbus 160 5340 AB Oss Tel: 0412 - 70 02 00 www.tsd.nl		
Project: Parkeergarage Garenmarkt		Combinatie Parkeergarages Leiden	

Onderdeel: Verkeersborden overzicht

Schaal: 1:1.000 Formaat: A2
 Tekening nummer: 300872-09A01-B

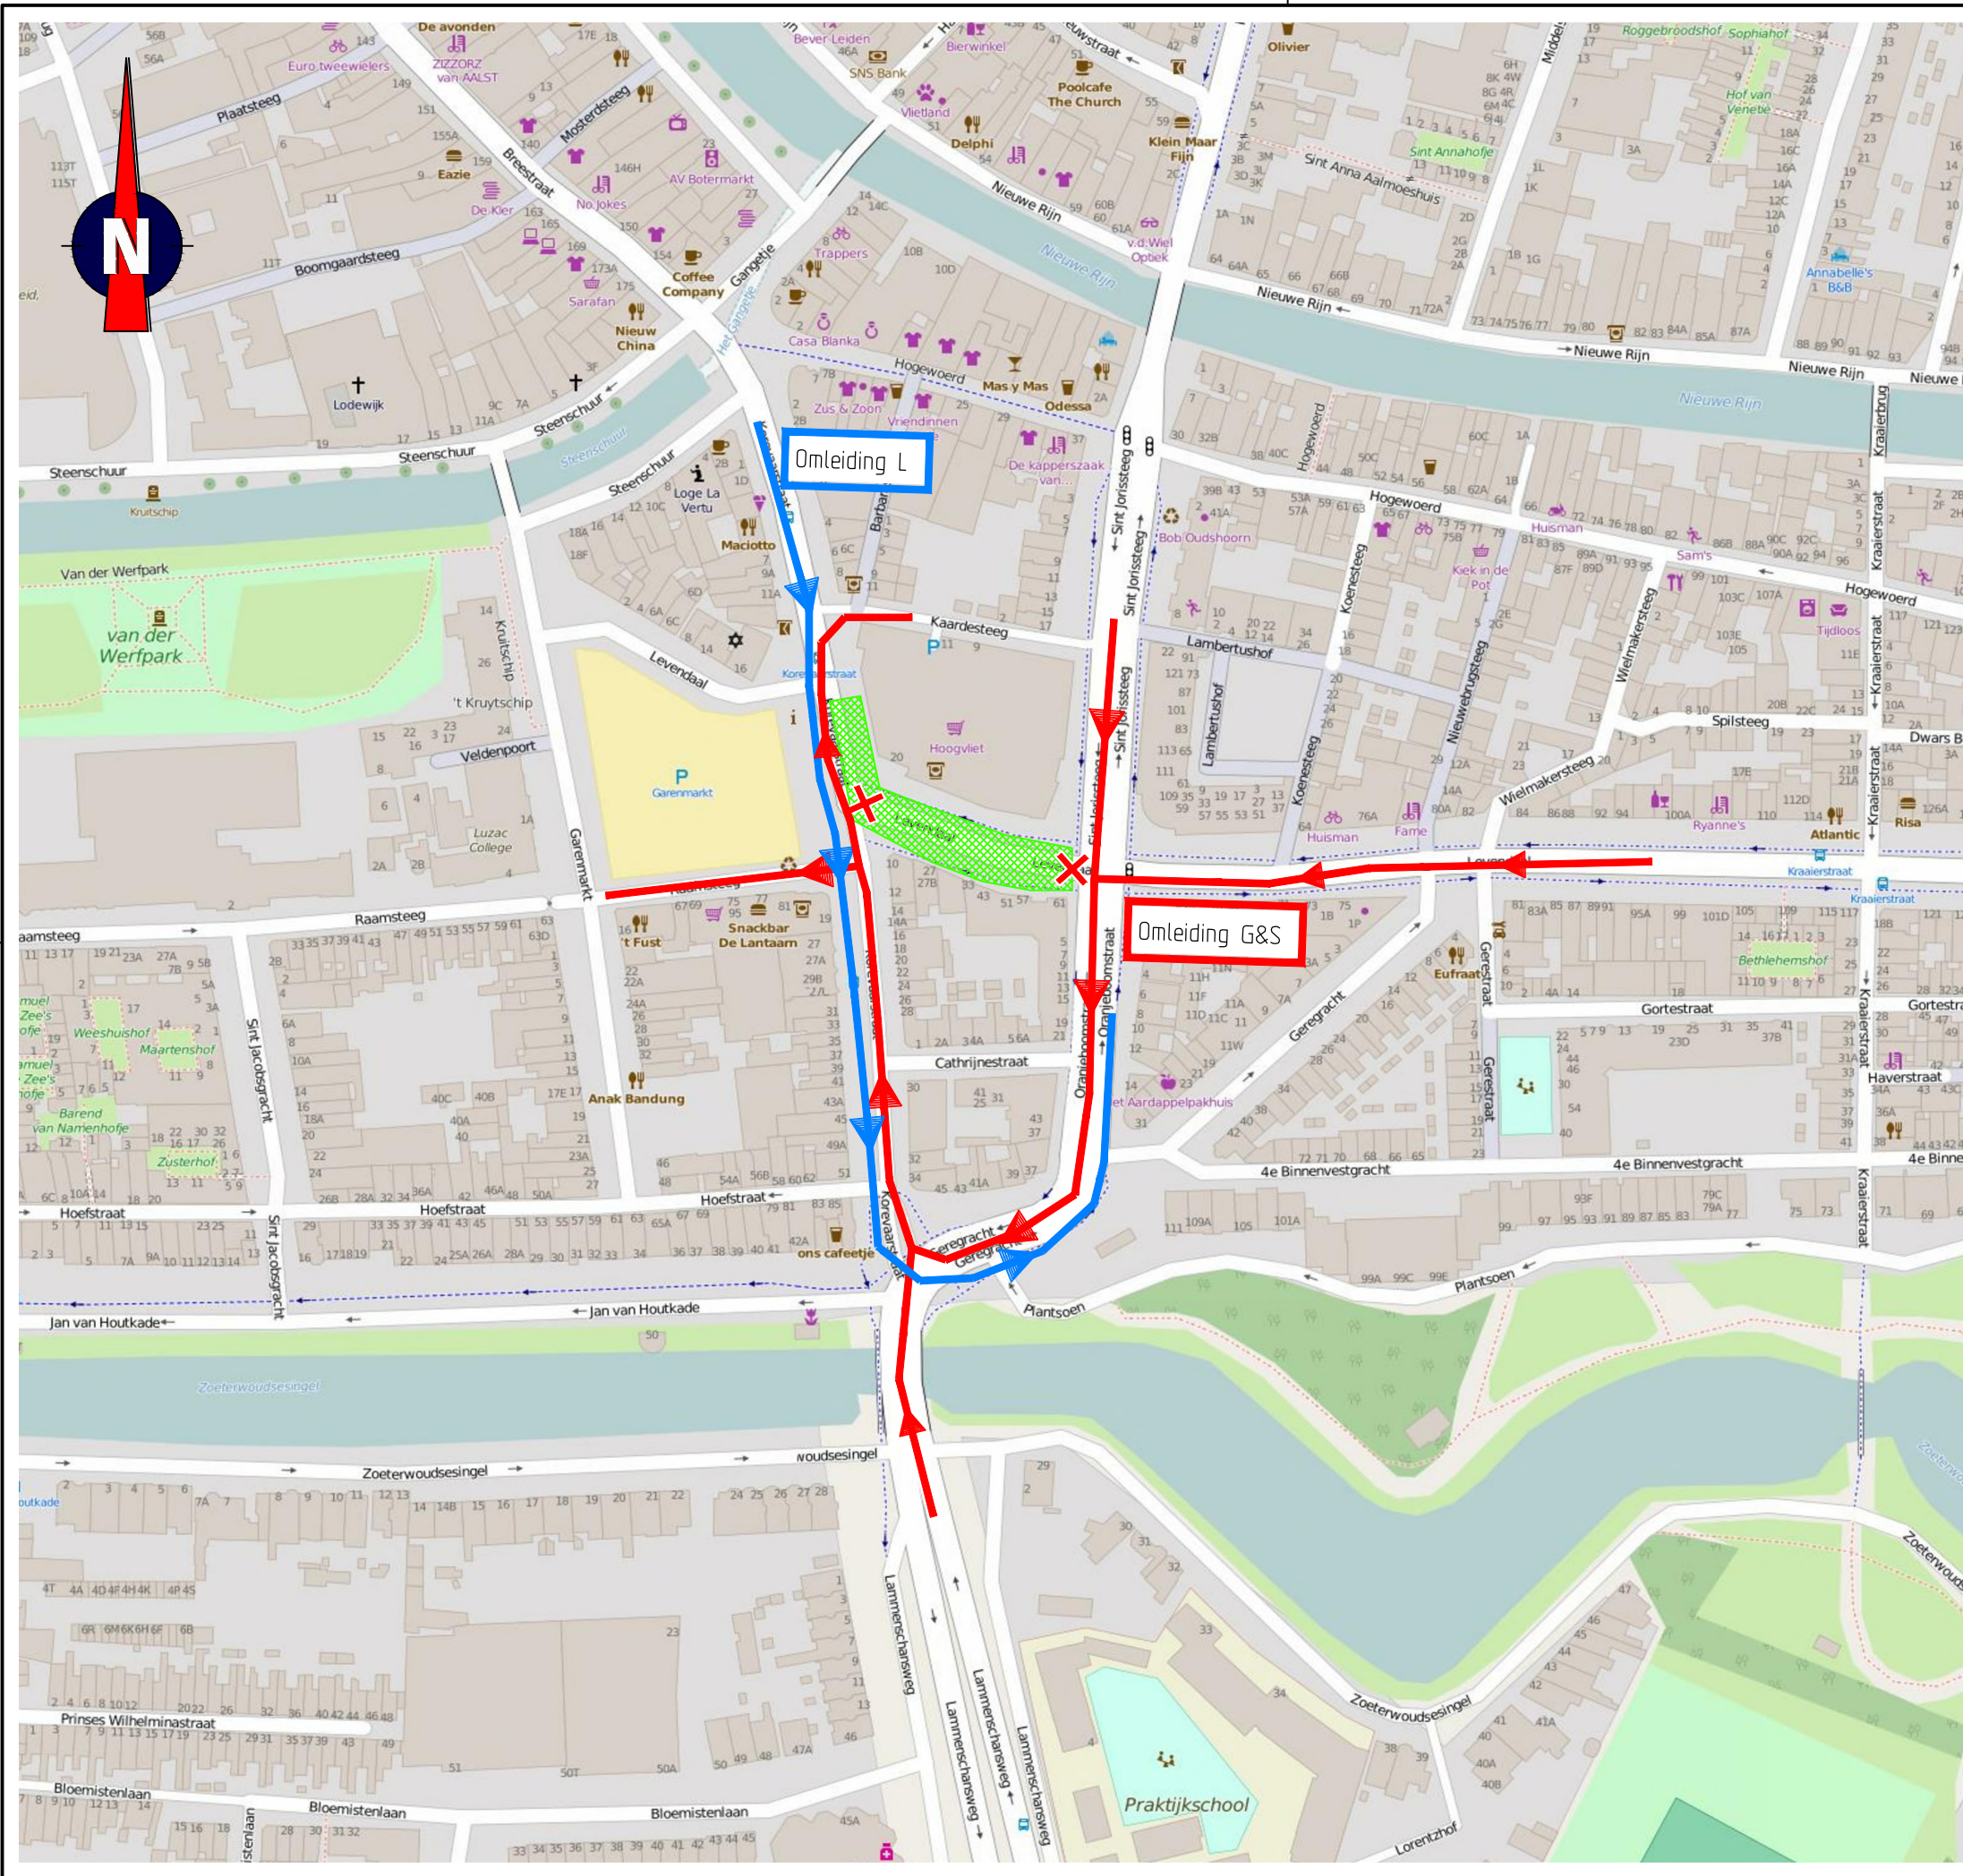

Locatie

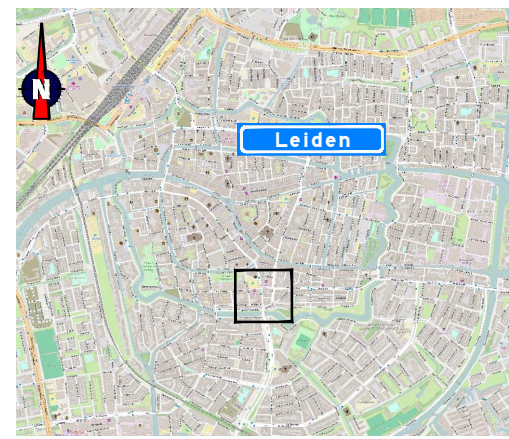

Opmerkingen

- afplakken/afkruisen conflicterende bewegwijzering en bebording
- de locatie van bebording is indicatief, de exacte locatie wordt in het werk bepaald
- specifieke omleidingsborden voor bereikbaarheid winkels nog nader uit te werken

Verklaring

- werkvak
- afsluiting
- omleiding G&S: P-Garenmarkt & P-Hoogvliet
- omleiding L: Koreverstraat-Noord naar Levendaal



Versie: B	Omschrijving: Ter goedkeuring	17-11-16	Getekend: JAK	Controle: RHO	2e controle:	Vrijgegeven:
Versie: A	Omschrijving: Concept	02-05-16	Getekend: JAK	Controle: RHO	2e controle:	Vrijgegeven:

TRAFFIC SERVICE NEDERLAND Menhirweg 12, 5342 LS Oss, Postbus 160, 5340 AD Oss, Tel: 0412 - 70 02 00, www.tsned.nl

DURA VERMEER Wijkvernieuwing en onderhoud

BESIX Combinatie Parkeergarages Leiden



Project: **Parkeergarage Garenmarkt**

Onderdeel: **Stroomtekening omleidingen Fase 1B-1**

Schaal: **1:1.000** Formaat: **A3**

Tekening nummer: **300872-10A01-B**


© 2016 Traffic Service Nederland & Wijkvernieuwing en onderhoud
 Trags Copyright: DuraVermeer, Combinatie Parkeergarages Leiden (www.opaansluiting.nl)
 License: Creative Commons BY-SA 2.0 (www.opaansluiting.nl)

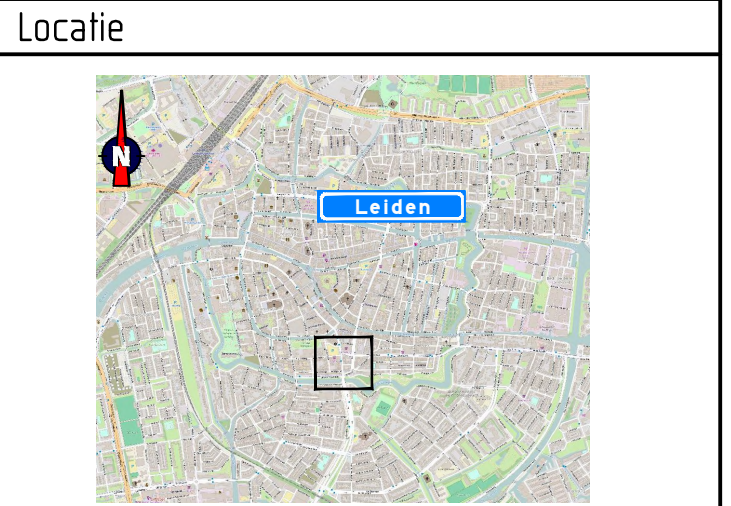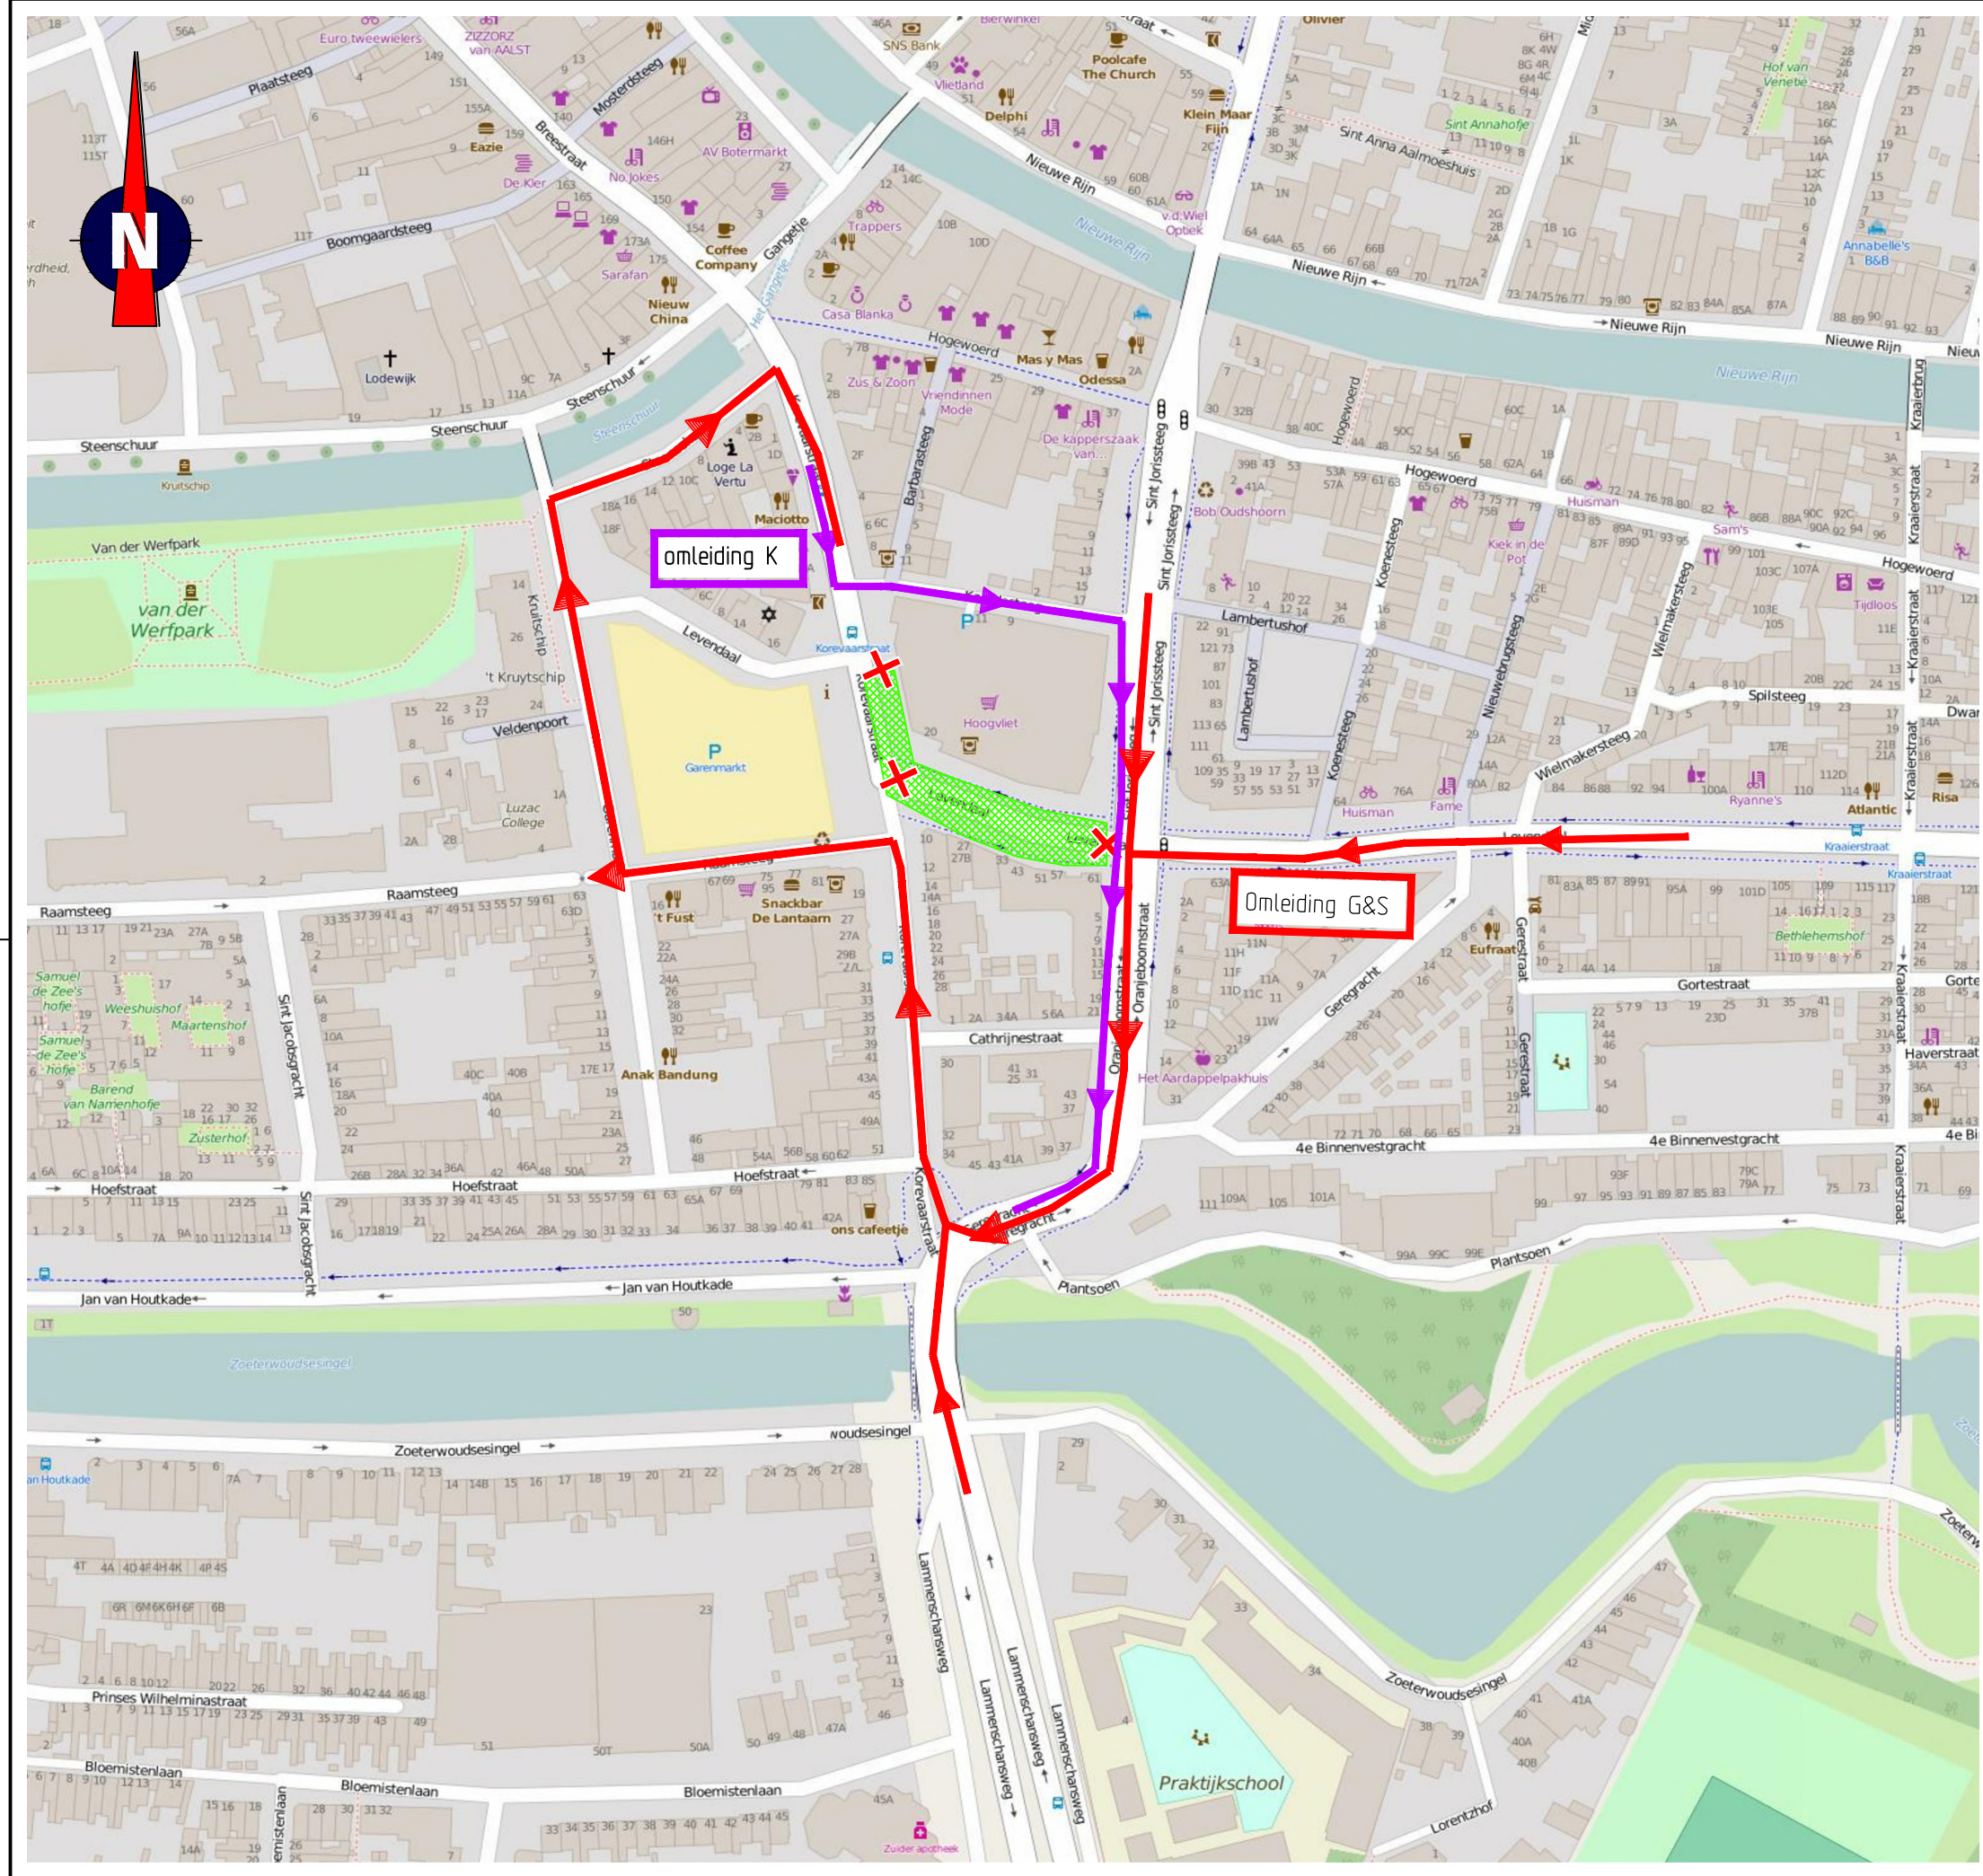

- ### Opmerkingen
- afplakken/afkruisen conflicterende bewegwijzering en bebording
 - de locatie van bebording is indicatief, de exacte locatie wordt in het werk bepaald
 - specifieke omleidingsborden voor bereikbaarheid winkels nog nader uit te werken


Verklaring

- werkvak
- afsluiting
- omleiding G&S: P-Garenmarkt & P-Hoogvliet
- omleiding K: Korevaarstraat-Noord naar Korevaarstraat-Zuid





Versie: B Omschrijving: Ter goedkeuring
 17-11-16 Getekend: JAK Controle: RHO 2e controle: Vrijgegeven:

Versie: A Omschrijving: Concept
 02-05-16 Getekend: JAK Controle: RHO 2e controle: Vrijgegeven:



Menhirweg 12
 5342 LS Oss
 Postbus 160
 5340 AD Oss
 Tel: 0412 - 70 02 00
 www.tsned.nl



Combinatie Parkeergarages Leiden

Project: Parkeergarage Garenmarkt

Onderdeel: Stroomtekening omleidingen
 Fase 1B-1

Schaal: 1:2.000 Formaat: A3
 Tekening nummer: 300872-11A01-B


© 2016 Traffic Service Nederland & Vrijheidskruis
 Alle rechten voorbehouden. Afbeeldingen van de afbeelding zijn auteursrechtelijk beschermd.
 Licentie: Creative Commons BY-SA 2.0 (www.creativecommons.org)

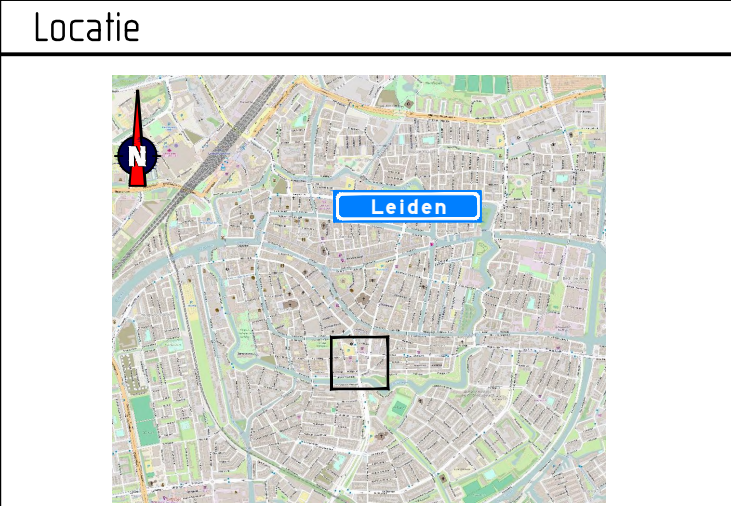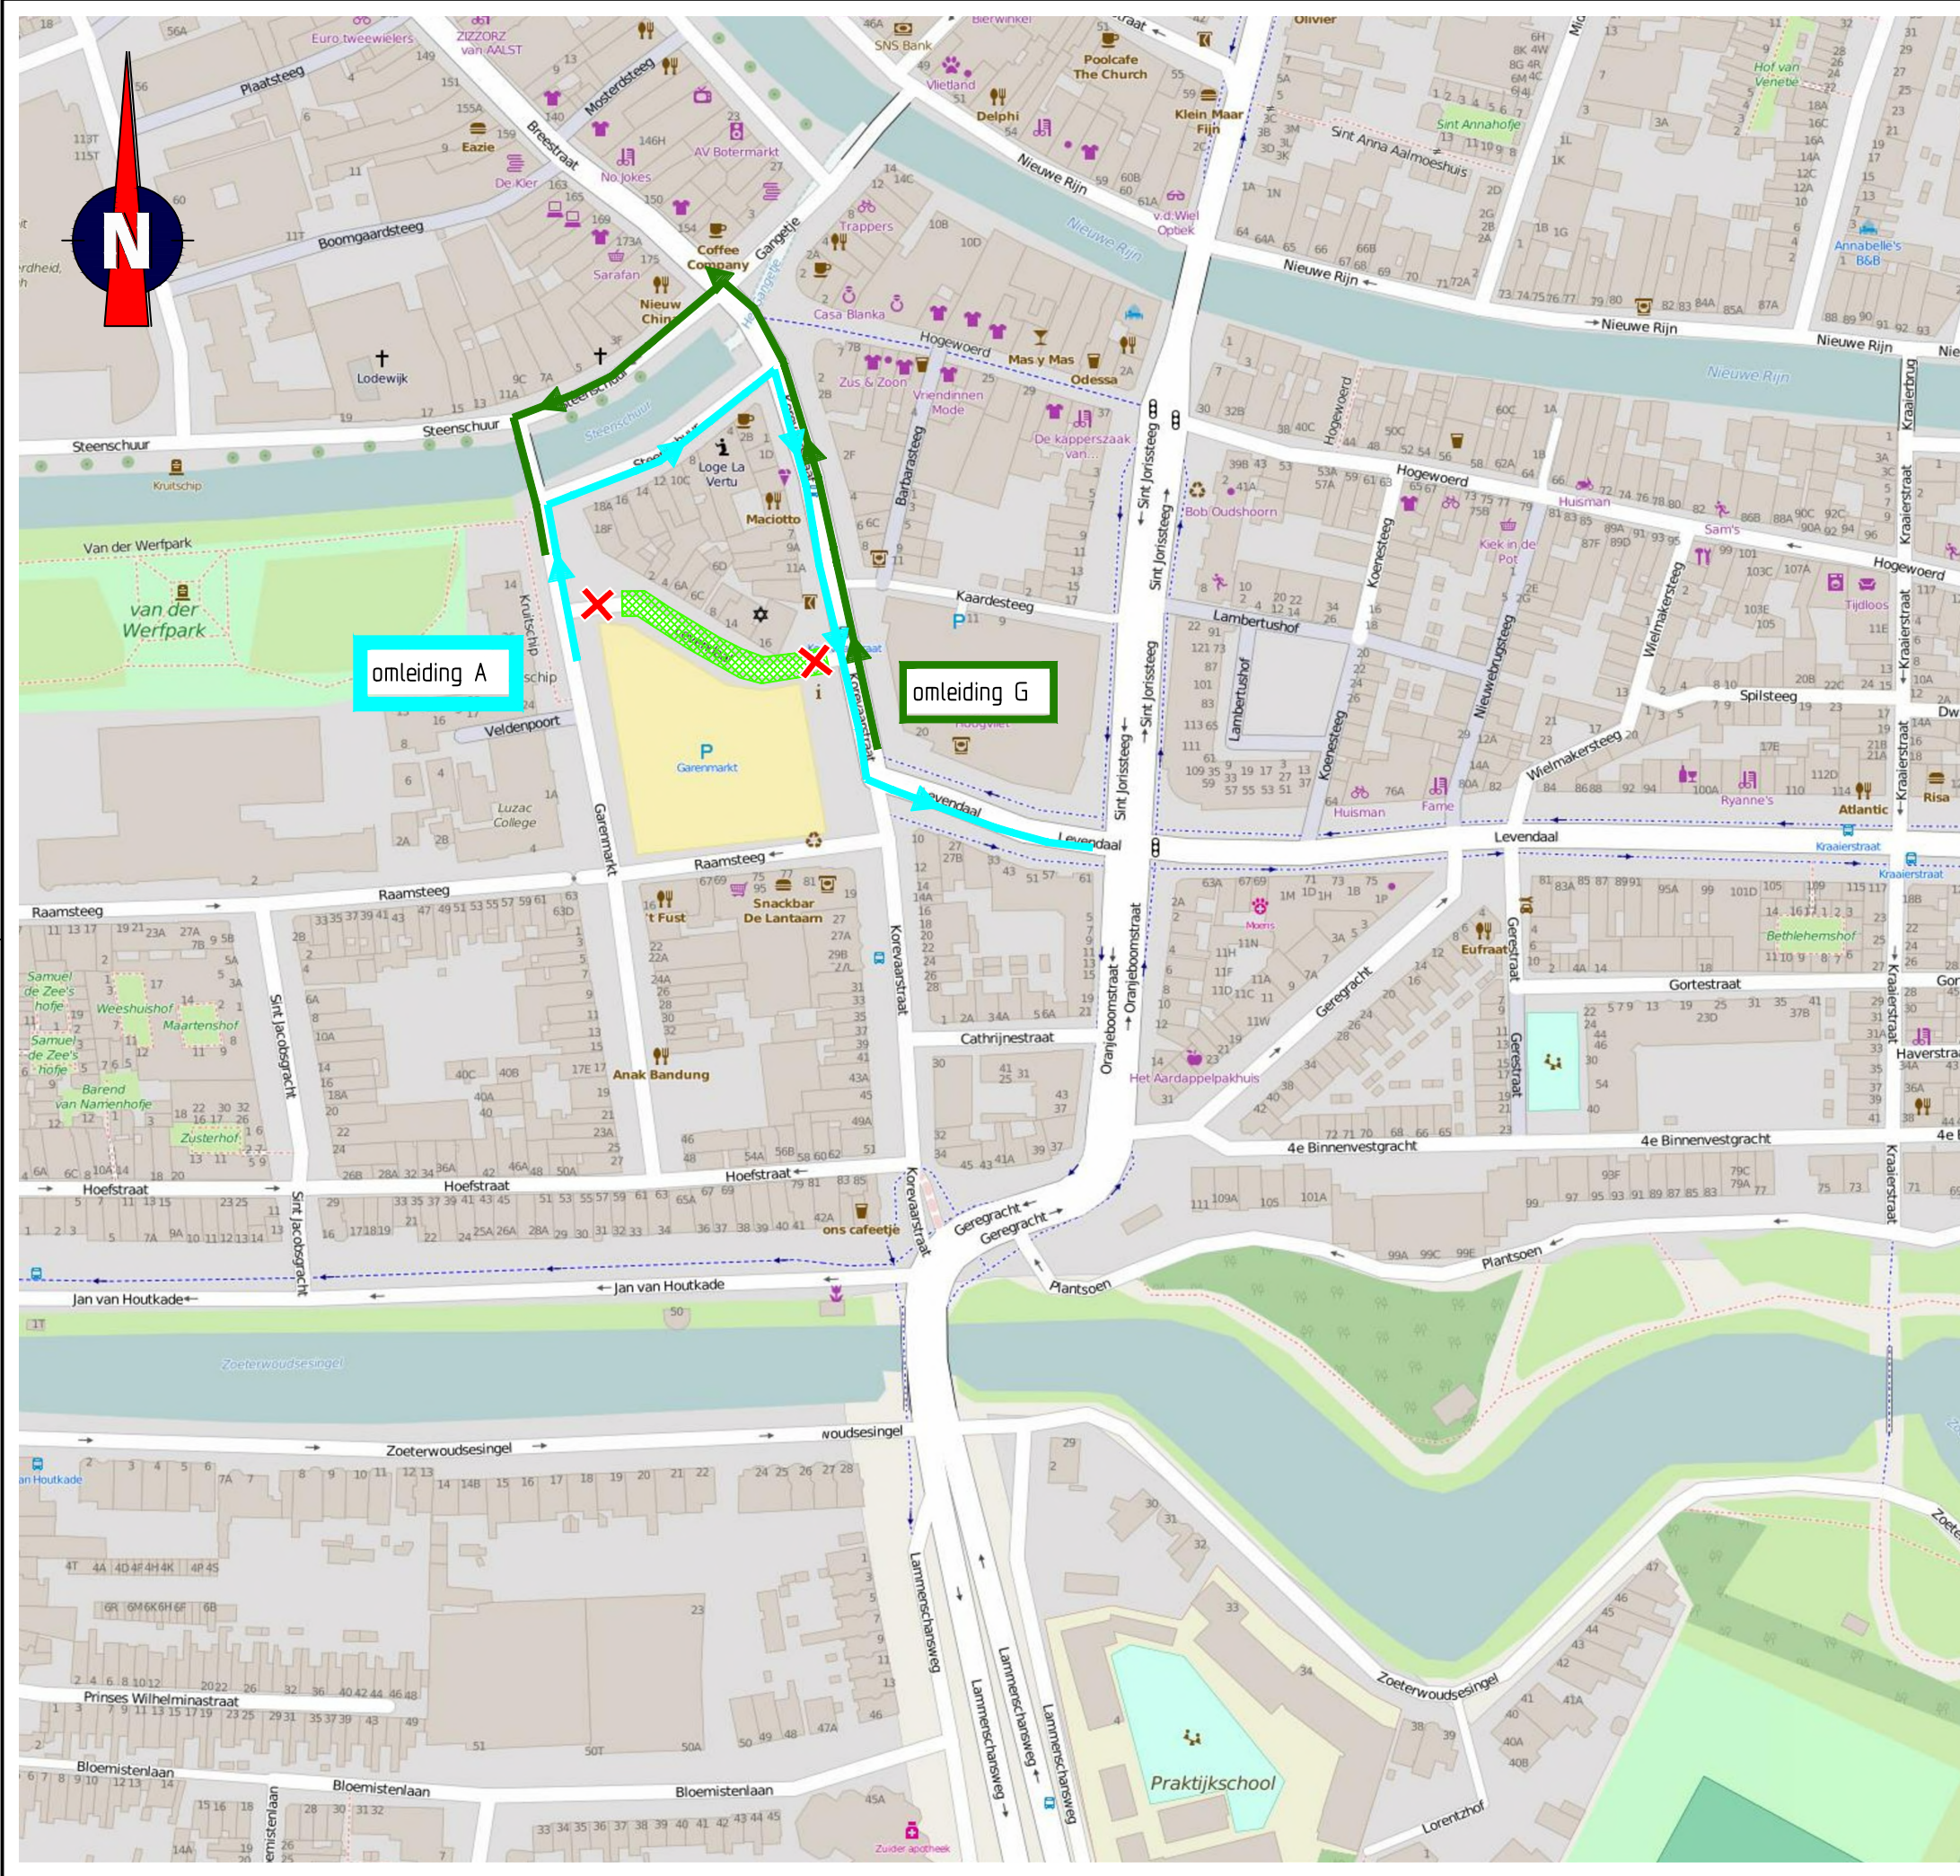


- ### Opmerkingen
- afplakken/afkruisen conflicterende bewegwijzering en bebording
 - de locatie van bebording is indicatief, de exacte locatie wordt in het werk bepaald
 - specifieke omleidingsborden voor bereikbaarheid winkels nog nader uit te werken

Verklaring



- werkvak
- afsluiting
- omleiding G: van P-Garenmarkt het centrum uit
- omleiding A: Levendaal t.h.v Hoogvliet naar P-Garenmarkt



Versie: C	Omschrijving: Ter goedkeuring
17-11-16	Getekend: JAK Controle: RHO 2e controle: Vrijgegeven.
Versie: B	Omschrijving: Ter goedkeuring
06-05-16	Getekend: JAK Controle: RHO 2e controle: Vrijgegeven.
Versie: A	Omschrijving: Concept
02-05-16	Getekend: JAK Controle: RHO 2e controle: Vrijgegeven.



Menhirweg 12
5342 LS Oss
Postbus 160
5340 AD Oss
Tel: 0412 - 70 02 00
www.tsned.nl

Combinatie Parkeergarages Leiden

Project: **Parkeergarage Garenmarkt**

Onderdeel: **Stroomtekening omleidingen Fase 1C**

Schaal: 1:2.000 Formaat: A3
Tekening nummer: 300872-12A01-C

©2016 Traffic Service Nederland & Vrijheidskruis
 Alle rechten voorbehouden. De afbeeldingen op deze tekening zijn auteursrechtelijk beschermd.
 De afbeeldingen op deze tekening zijn auteursrechtelijk beschermd.
 De afbeeldingen op deze tekening zijn auteursrechtelijk beschermd.