diemerpolder

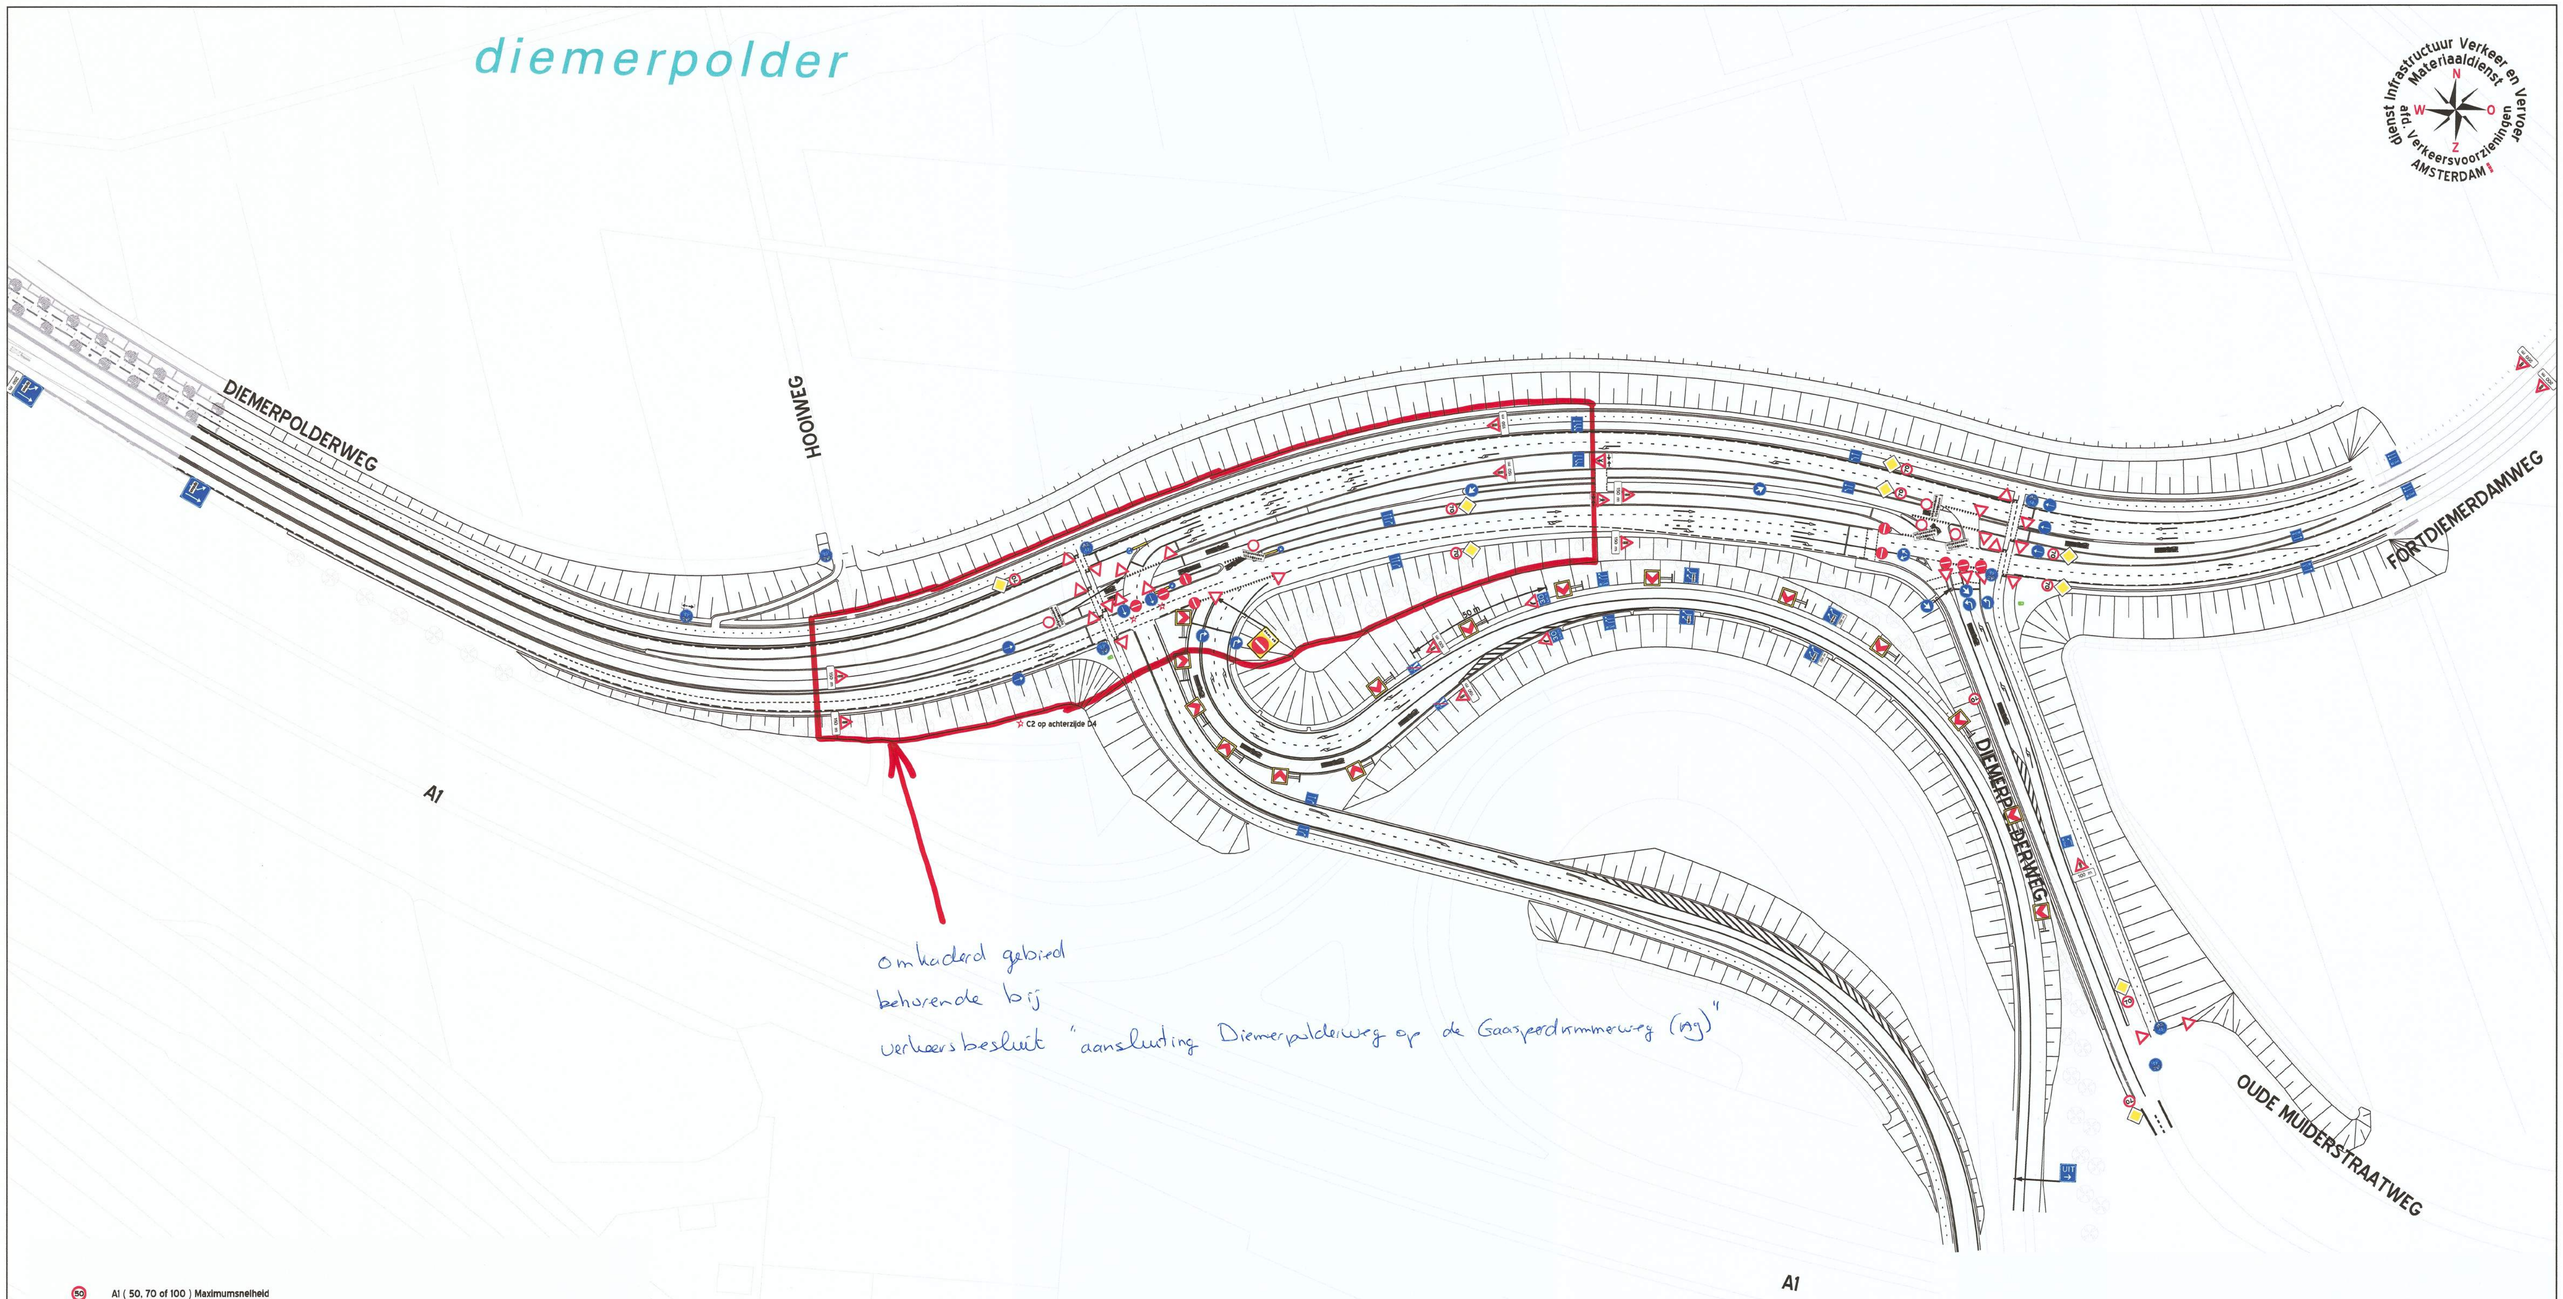

omkaderd gebied
behorende bij
verkeersbesluit "aansluiting Diemerpolderweg op de Gaasperdammerweg (ng)"

- A1 (50, 70 of 100) Maximumsnelheid
- A4 (30) Adviessnelheid
- B1 Voorrangsweg
- B6 Verleen voorrang aan bestuurders op de kruisende weg
- C1 Gesloten in beide richtingen voor voertuigen, ruiters en geleiders van rij-of trekdieren of vee
- C2 Eenrichtingsweg. In deze richtingen gesloten voor voertuigen, ruiters en geleiders van rij-of trekdieren of vee
- D2 Gebod voor alle bestuurders het bord voorbij te gaan aan de zijde die de pijl aangeeft
- D3 Bord mag aan beide zijden worden voorbij gegaan
- D4 Gebod tot het volgen van de richting die op het bord is aangegeven
- D5 Gebod tot het volgen van de richting die op het bord is aangegeven
- G2 Einde autosnelweg
- G12a Fiets/bromfietspad
- J2 Bocht naar rechts
- J23 Voetgangers
- J32 Verkeerslichten
- L-borden Geven informatie over voorsorteren, splitsing, einde rijstrook of aanduiding busbaan
- BB01 Uit
- OB401 Onderbord met afstand tot actiepunt
- OB104 "uitgezonderd lijnbussen"
- OB503
- BB12 Bochtschild

wijz.	get.	datum	omschrijving	Snr. ontw	Proj.L.	Chf Vrbrd
		- -				
		- -				
	JS	19-04-17				
	JS	06-11-14				
	FB	22-1 -14				

Bezoekadres
Pieter Braaiweg 10
1099 DG Amsterdam
Postbus 64648
1090 GP Amsterdam
Telefoon 020 561 2111
Telefax 020 561 2188

Gemeente Amsterdam
Materiaaldienst
Afdeling Verkeersvoorzieningen

Opdrachtgever	:	Ontwikkelingsbedrijf Gemeente Amsterdam
Project	:	Oostelijke ontsluiting IJburg 2e fase
Onderdeel	:	Nieuwe situatie
Fase	:	definitieve bebording

Behoort bij:	Naam	Paraaf	Datum Wijziging
45129			23-10-13
			29-10-13
			28-11-13
			29-11-13
			10-12-13

Schaal:	Printdatum:	Tekeningnr:	Wijziging:	Aantal tekeningen:
n.v.t.	19-4-2017	2		4

TVM-Projectnummer:	Projectleider:
4264	

\\swappams0090.basis.lan\tvmproductie$\tvmgrafisch\lopende_projecten\4264_VERKEERSMATERIAAL_OOSTELIJKE_ONTS