

woningaanpassing platanendreef 59, te vlaardingen

definitief ontwerp

documenten nieuwe toestand


AMMERLAAN BOUWADVIES 

project - 2819: woningaanpassing platanendreef 59, te vlaardingen	
opdrachtgever: fam. e. van der raaf	
onderdeel: definitief ontwerp	
onderwerp: documenten nieuwe toestand	
schaal: 1:100/1:500	formaat: A4
datum: 16-02-2017	getekend: ing. e. ammerlaan
wijziging a:	bladnummers: DO-040/300
wijziging b:	
sonsbeekstraat 11 - 2548 rv den haag - m: 06-40519205 - e: eric@ammerlaanbouwadvies.nl - i: www.ammerlaanbouwadvies.nl	

renvooi materialen en symbolen 1:100

	zand
	beton gewapend in het werk
	beton gewapend prefab
	beton ongewapend (prefab betontegels)
	dekvloer
	metselwerk binnen/buiten bestaand
	metselwerk buiten nieuw
	kalkzandsteen nieuw
	lichte scheidingswand GNL 70mm (Gibo)
	zware scheidingswand GZL 70mm (Gibo)
	waterbestendige scheidingswand GHL 70mm (Gibo)
	isolatie
	houtskeletbouwwand
	metal stud wand
	wandtegels 150x150 mm
	vloertegels badkamer
	straattegels 300x300 mm
	entreepijl
	meterkast

	opstelplaats kooktoestel
	opstelplaats wasmachine
	geïsoleerd kruipruik
	hwa ø 70
	stl ø 100
	wt ø 50
	f ø 50
	d ø 50
	wc ø 100
	wm ø 50
	vw ø 50
	a ø 50
	riolering bestaand hoofdleiding ø125 mm
	riolering nieuw, hoofdleiding ø125 mm
	ontstopingsstuk
	mv-afzuigpunt in plafond
	mv-box (inclusief aansluitpunt)
	douchekraan

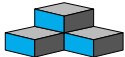AMMERLAAN BOUWADVIES 

project - 2819 : woningaanpassing platanendreef 59

opdrachtgever : fam. e. van der raaf


onderdeel : definitief ontwerp

onderwerp : renvooi

schaal : 1:100

datum : 16-02-2017

DO-040

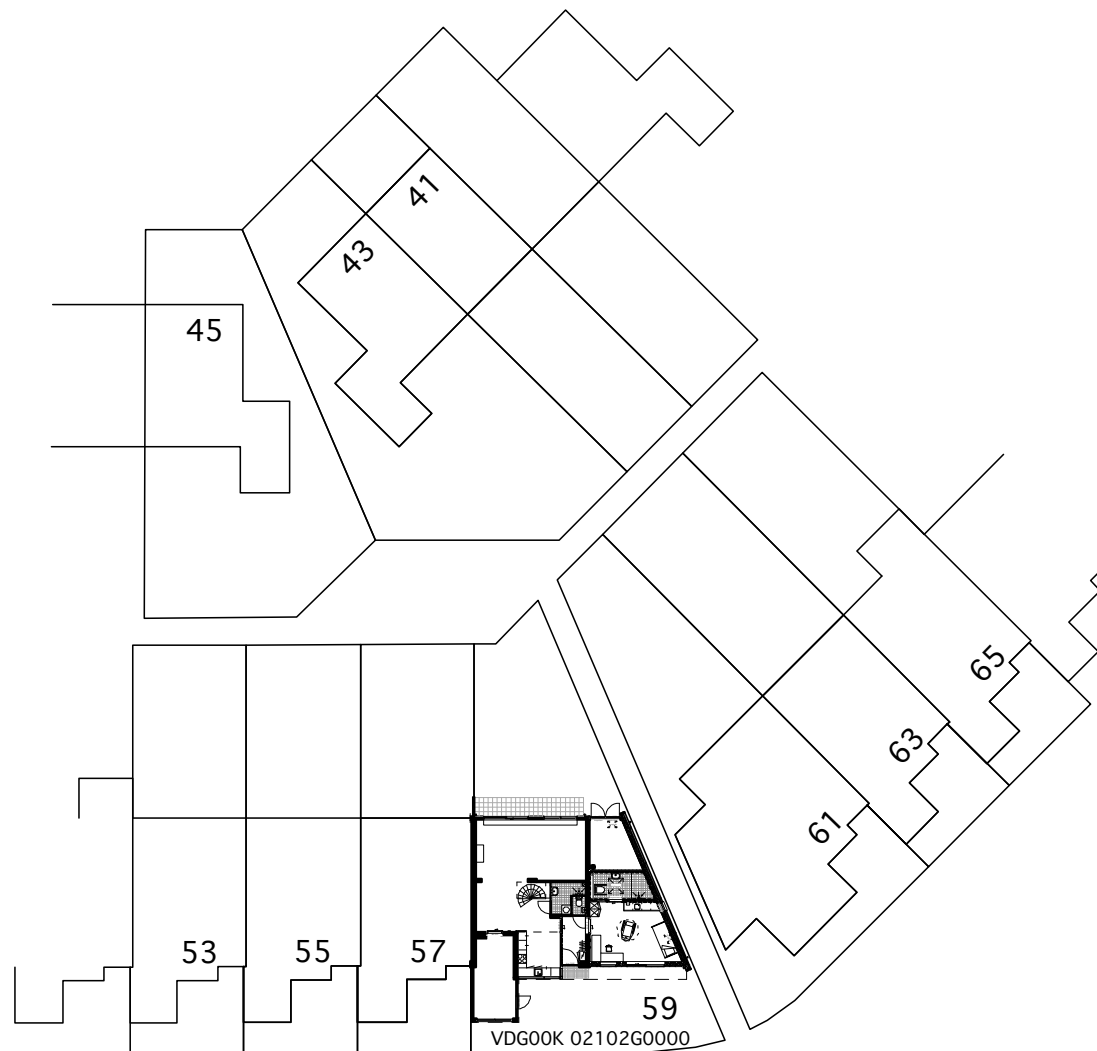


Kadastrale gegevens:
 Adres: Platanendreef 59
 Postcode: 3137 CP
 Plaats: Vlaardingen
 Gemeente: Vlaardingen
 Kadastrale aanduiding:
 VDG00K 02102G0000
 Perceelnr.: 2102
 Kadastrale grootte: 310 m2



AMMERLAAN BOUWADVIES 

project - 2819 : woningaanpassing platanendreef 59
 opdrachtgever : fam. e. van der raaf
 onderdeel : definitief ontwerp
 onderwerp : situatie nieuw
 schaal : 1:500
 datum : 16-02-2017

DO-050

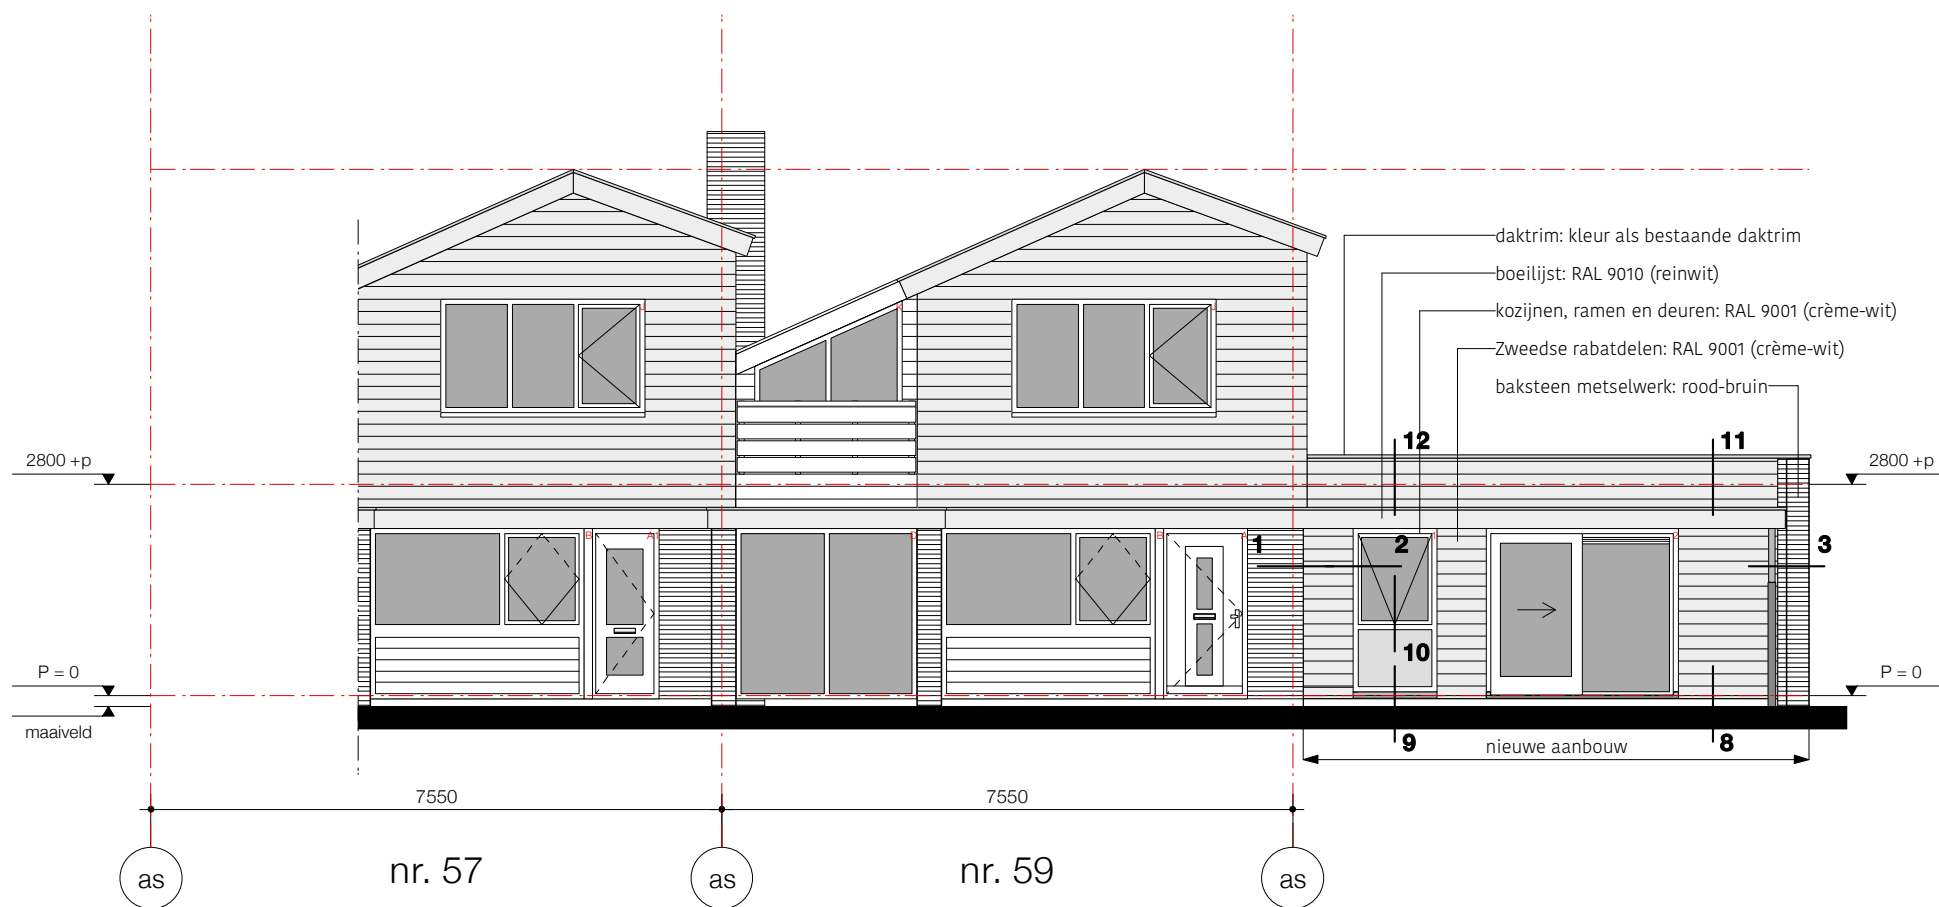

voorgevel nieuw

AMMERLAAN BOUWADVIES

project - 2819 : woningaanpassing platanendreef 59

opdrachtgever : fam. e. van der raaf


onderdeel : definitief ontwerp

onderwerp : voorgevel nieuw


schaal : 1:100

datum : 16-02-2017

DO-200

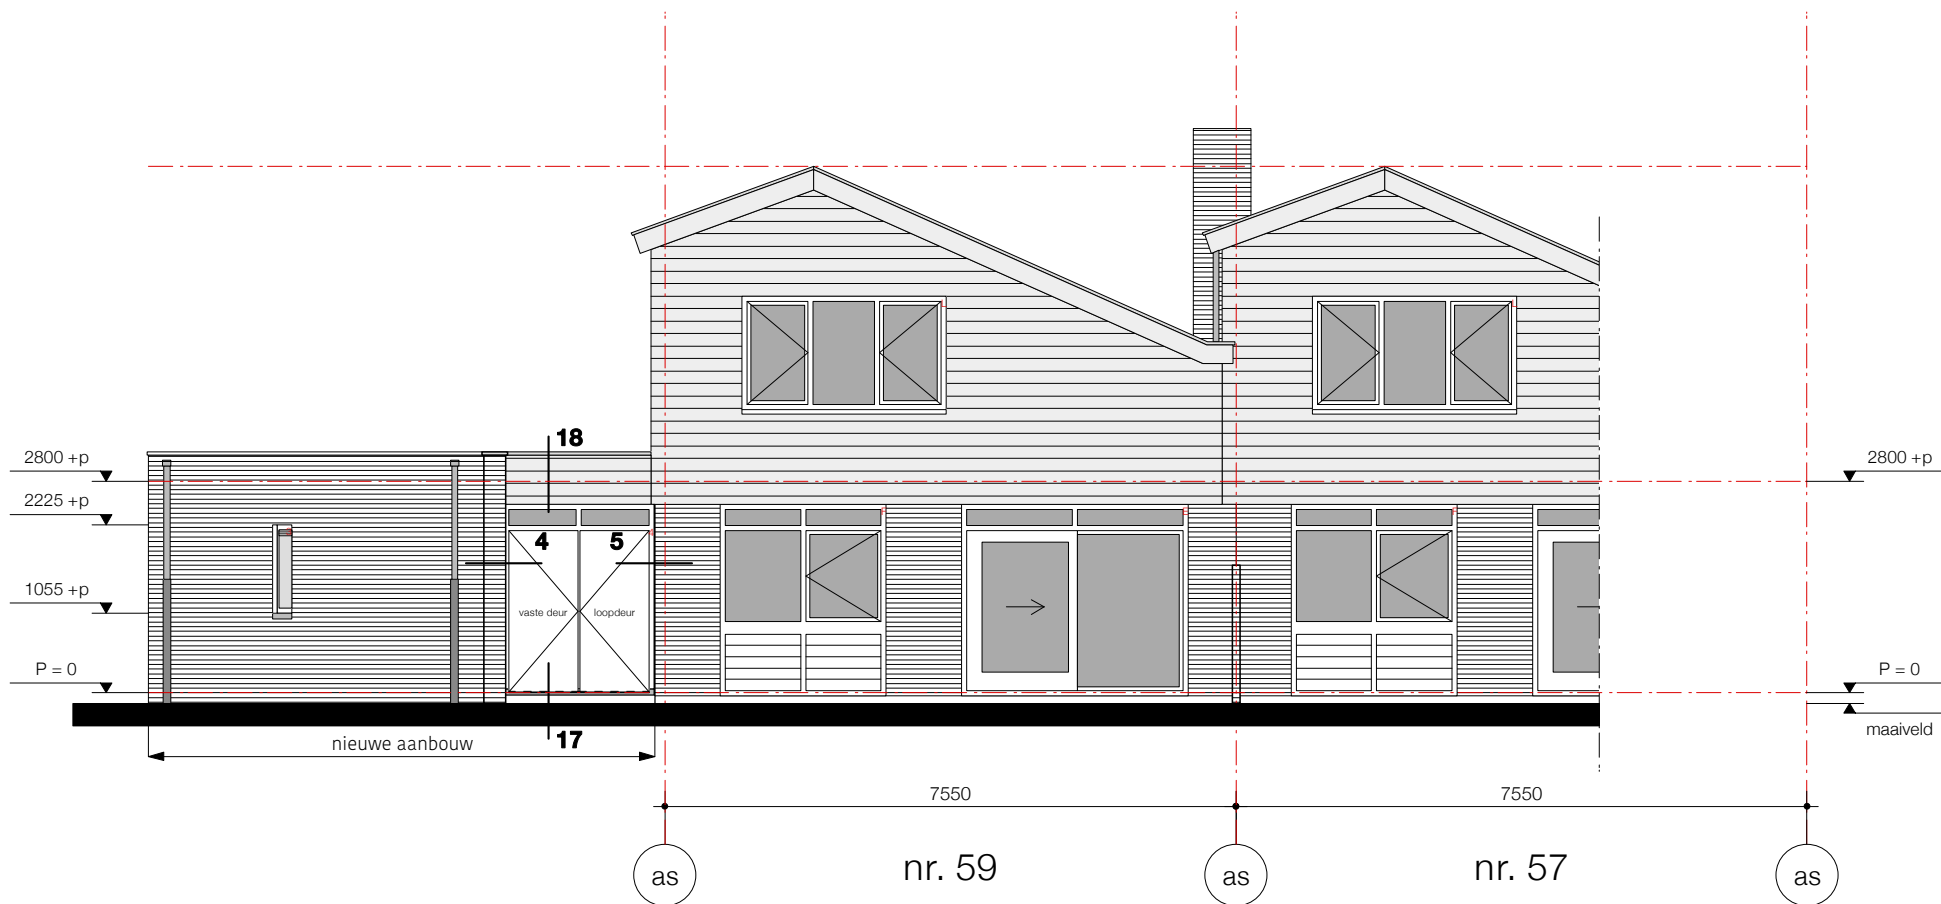

achtergevel nieuw

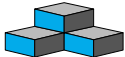AMMERLAAN BOUWADVIES 

project - 2819 : woningaanpassing platanendreef 59

opdrachtgever : fam. e. van der raaf


onderdeel : definitief ontwerp

onderwerp : achtergevel nieuw

schaal : 1:100

datum : 16-02-2017

DO-201

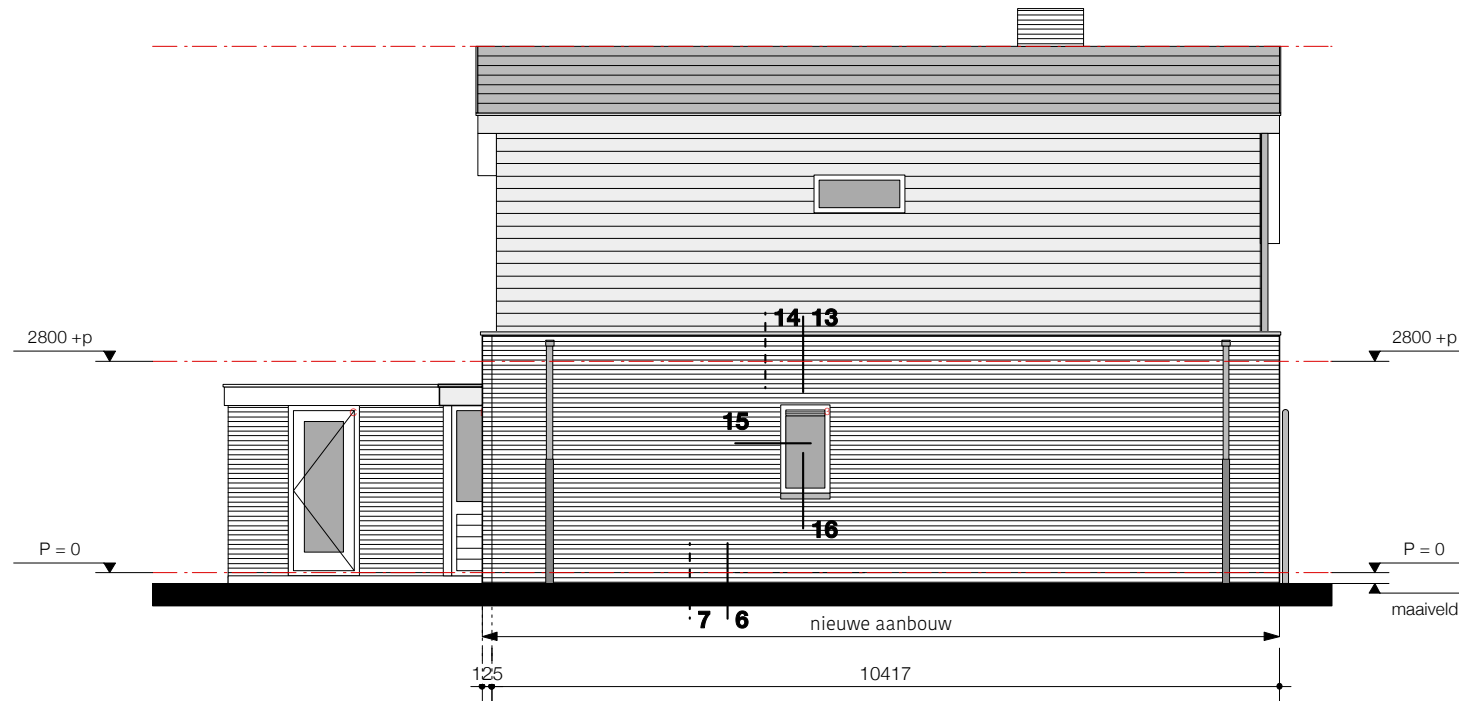

nr. 59

rechter zijgevel nieuw

AMMERLAAN BOUWADVIES 

project - 2819 : woningaanpassing platanendreef 59

opdrachtgever : fam. e. van der raaf


onderdeel : definitief ontwerp

onderwerp : zijgevel nieuw


schaal : 1:100

datum : 16-02-2017

DO-202

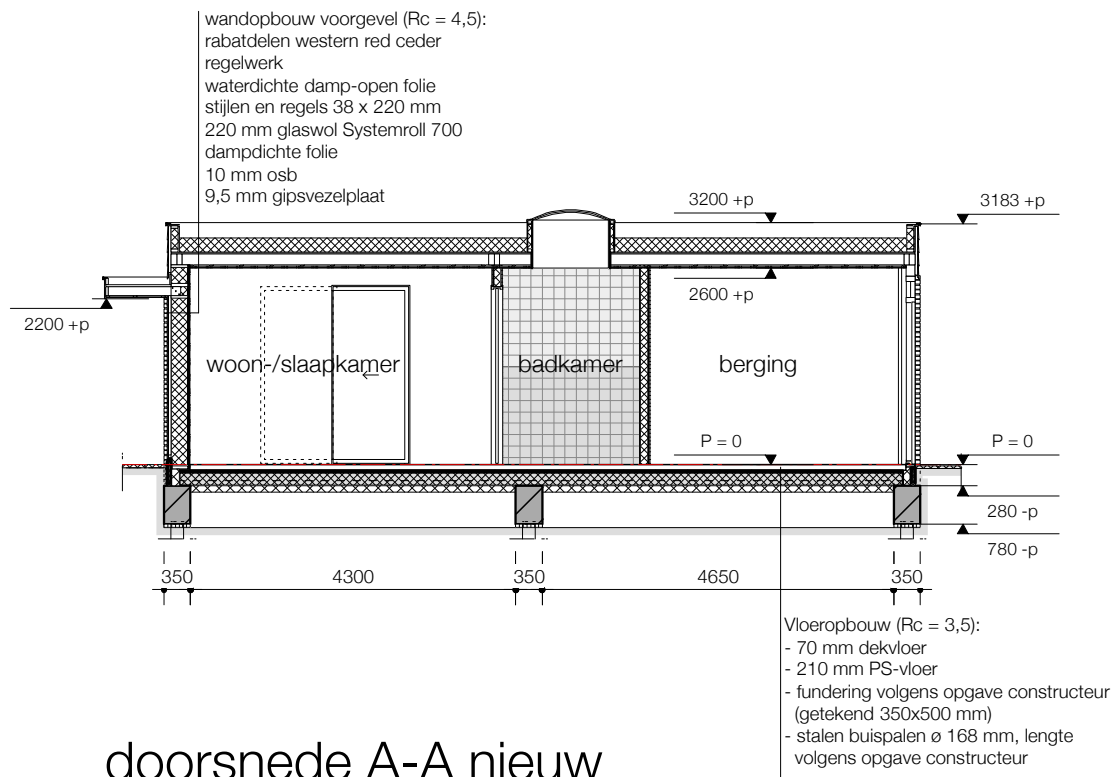

doorsnede A-A nieuw

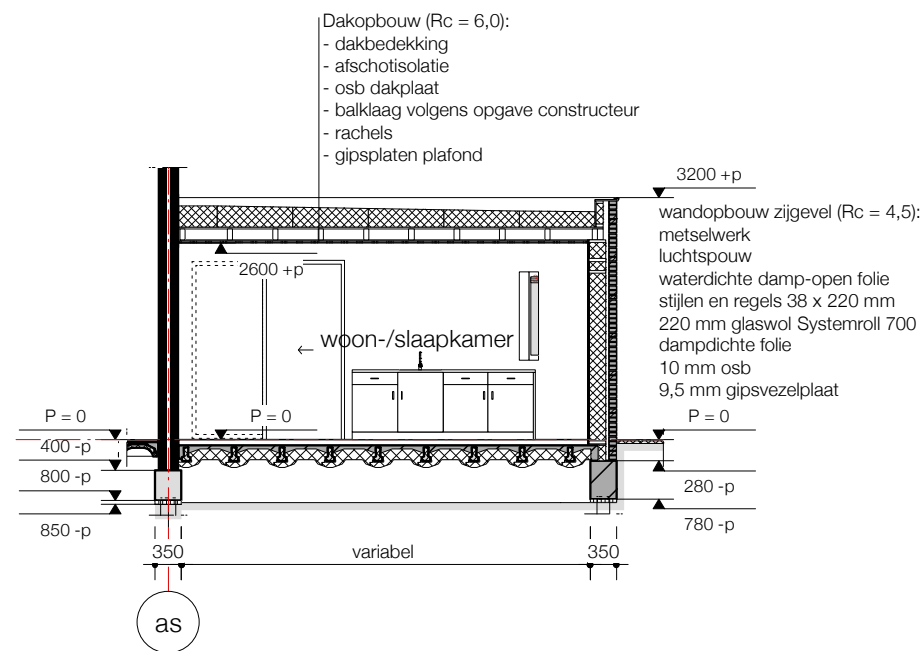

doorsnede B-B nieuw

AMMERLAAN BOUWADVIES

project - 2819 : woningaanpassing platanendreef 59

opdrachtgever : fam. e. van der raaf

onderdeel : definitief ontwerp

onderwerp : doorsnede A-A en B-B nieuw

schaal : 1:100

datum : 16-02-2017

DO-300