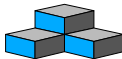


***woningaanpassing
platanendreef 59,
te vloerdaken***

definitief ontwerp

details

AMMERLAAN BOUWADVIES 


project - 2819: woningaanpassing platanendreef 59, te vlaardingen	
opdrachtgever: fam. e. van der raaf	
onderdeel: definitief ontwerp	
onderwerp: details	
schaal: 1:5	formaat: A3
datum: 16-02-2017	getekend: ing. e. ammerlaan
wijziging a:	bladnummers: DO-401/412
wijziging b:	
sonsbeekstraat 11 - 2548 rv den haag - m: 06-40519205 - e: eric@ammerlaanbouwadvies.nl - i: www.ammerlaanbouwadvies.nl	

detail 4

achtergevel
linkerhoek uitbreiding

detail 5

achtergevel
rechterhoek uitbreiding

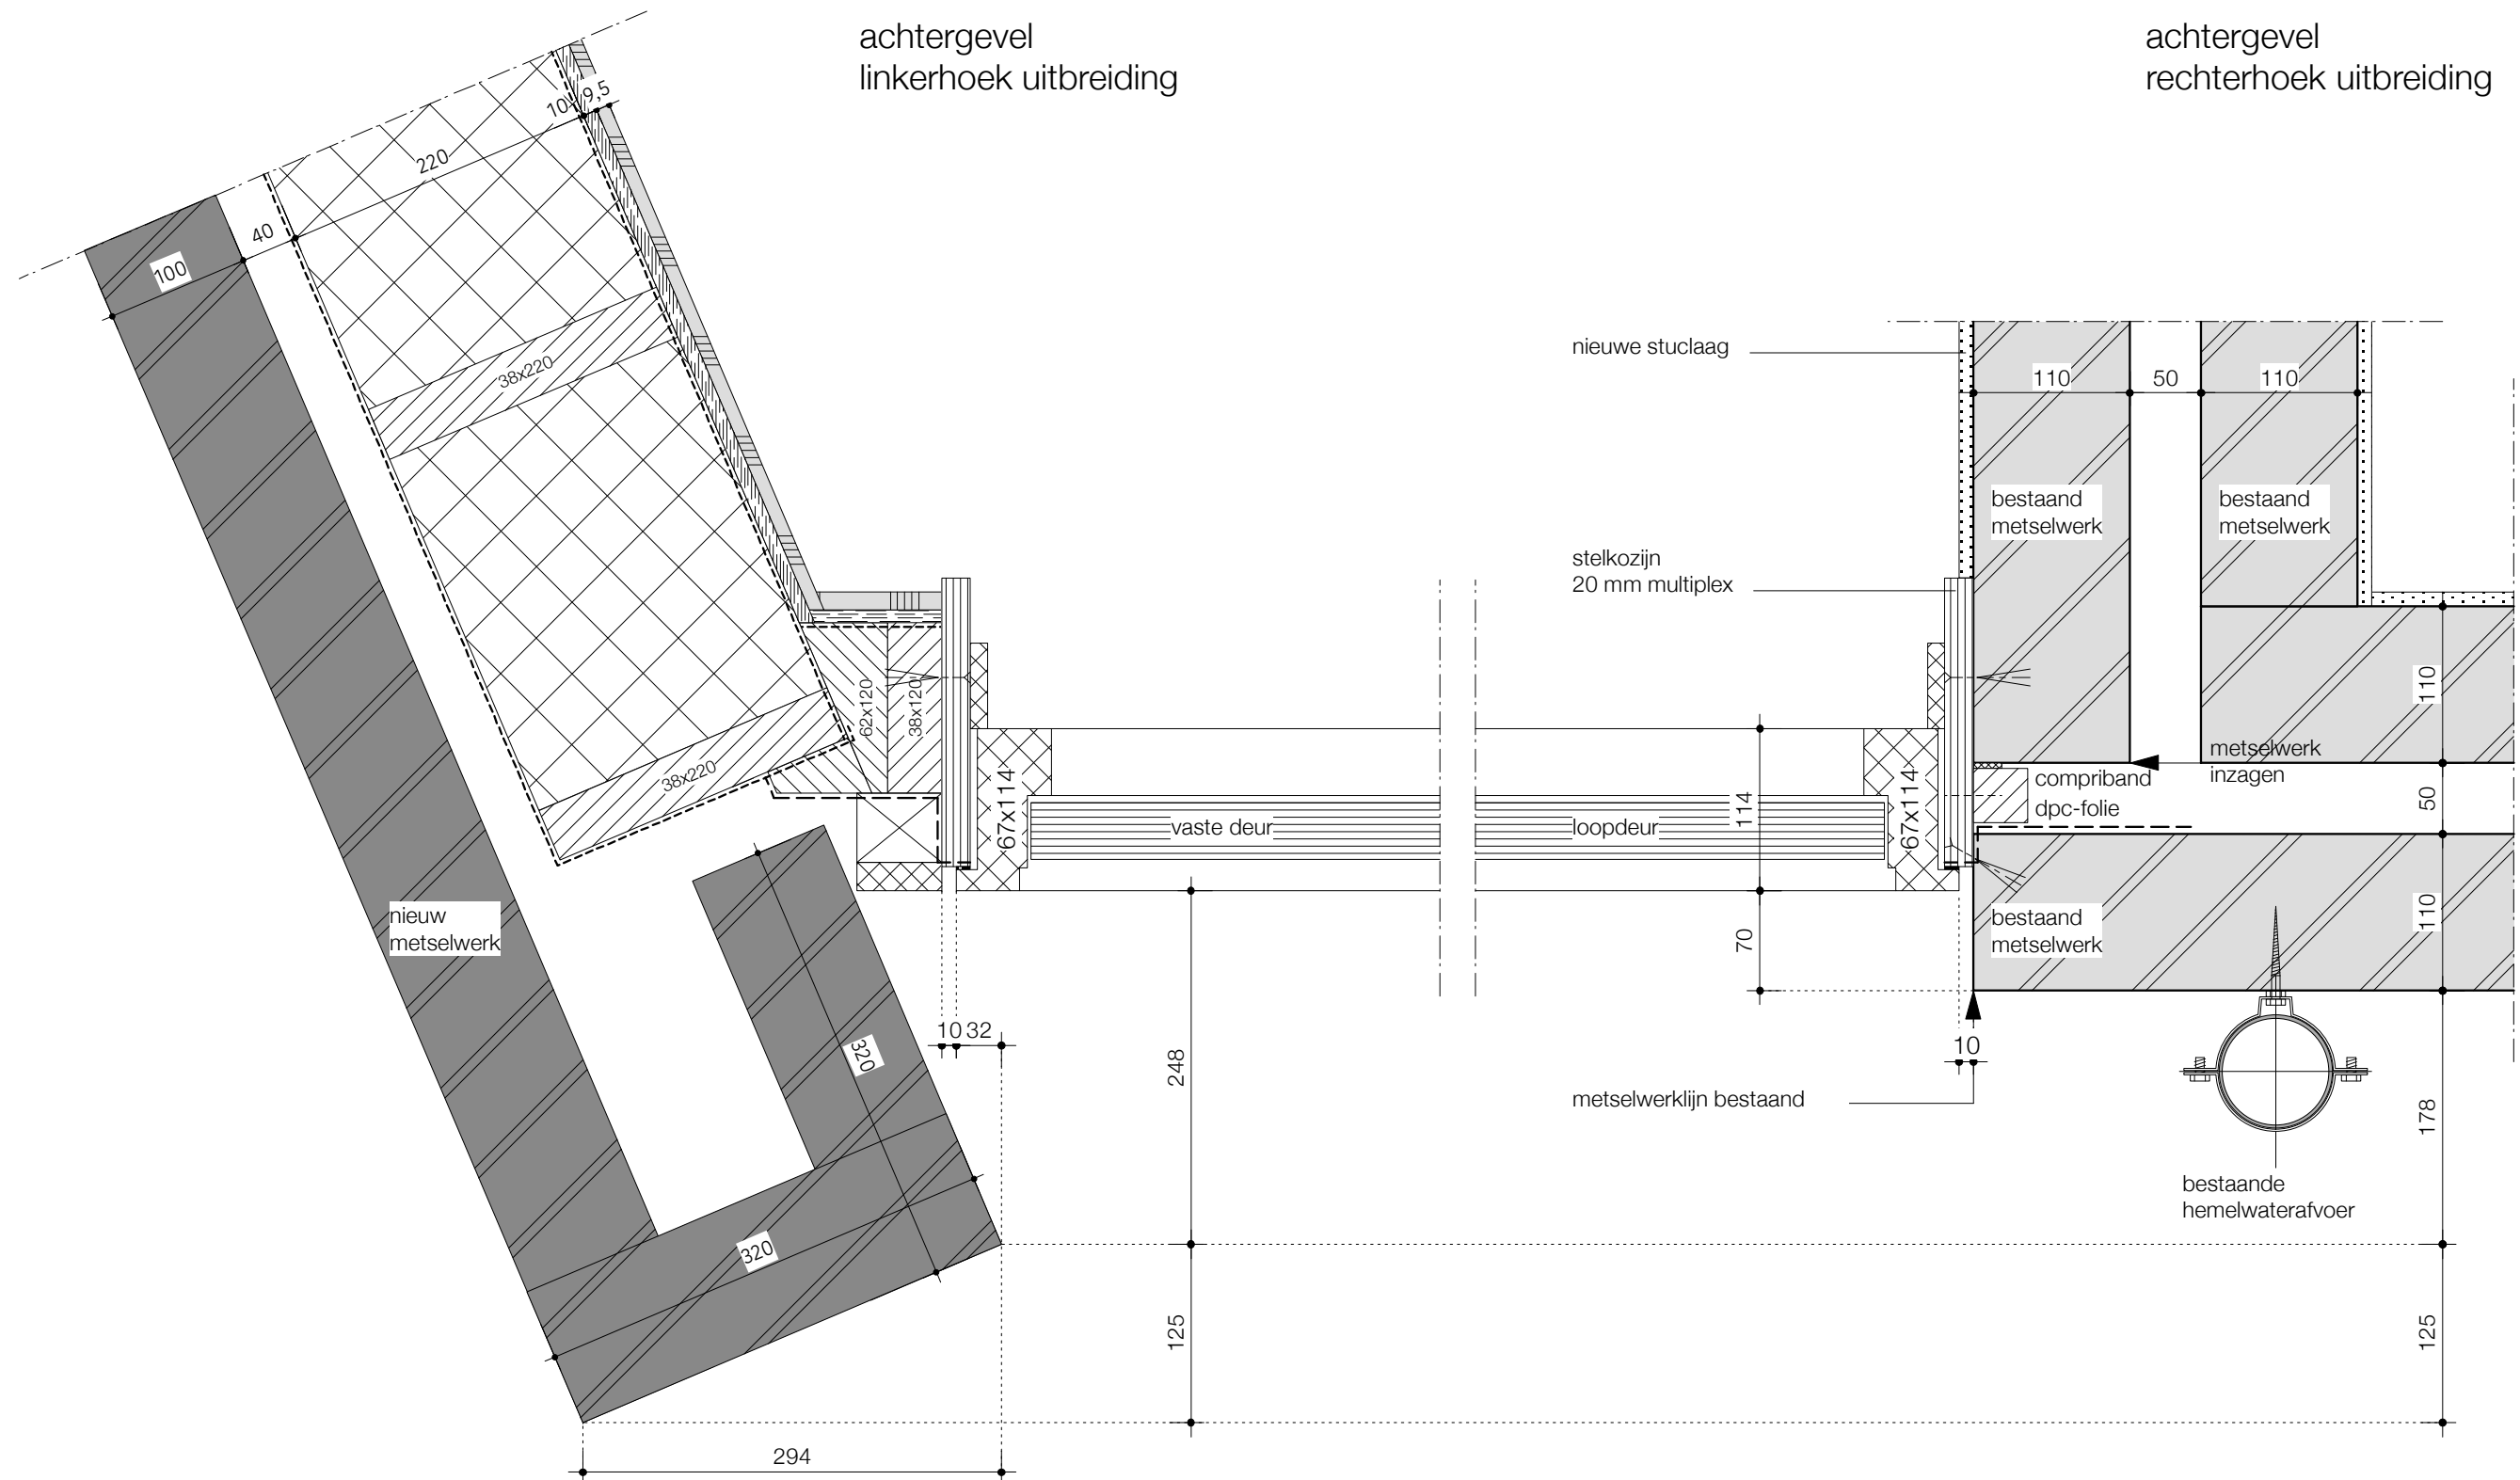

maten in het werk te controleren

AMMERLAAN BOUWADVIES

project - 2819 : woningaanpassing platanendreef 59

opdrachtgever : fam. e. van der raaf


onderdeel : definitief ontwerp

onderwerp : details

schaal : 1:5

datum : 16-02-2017

DO-402

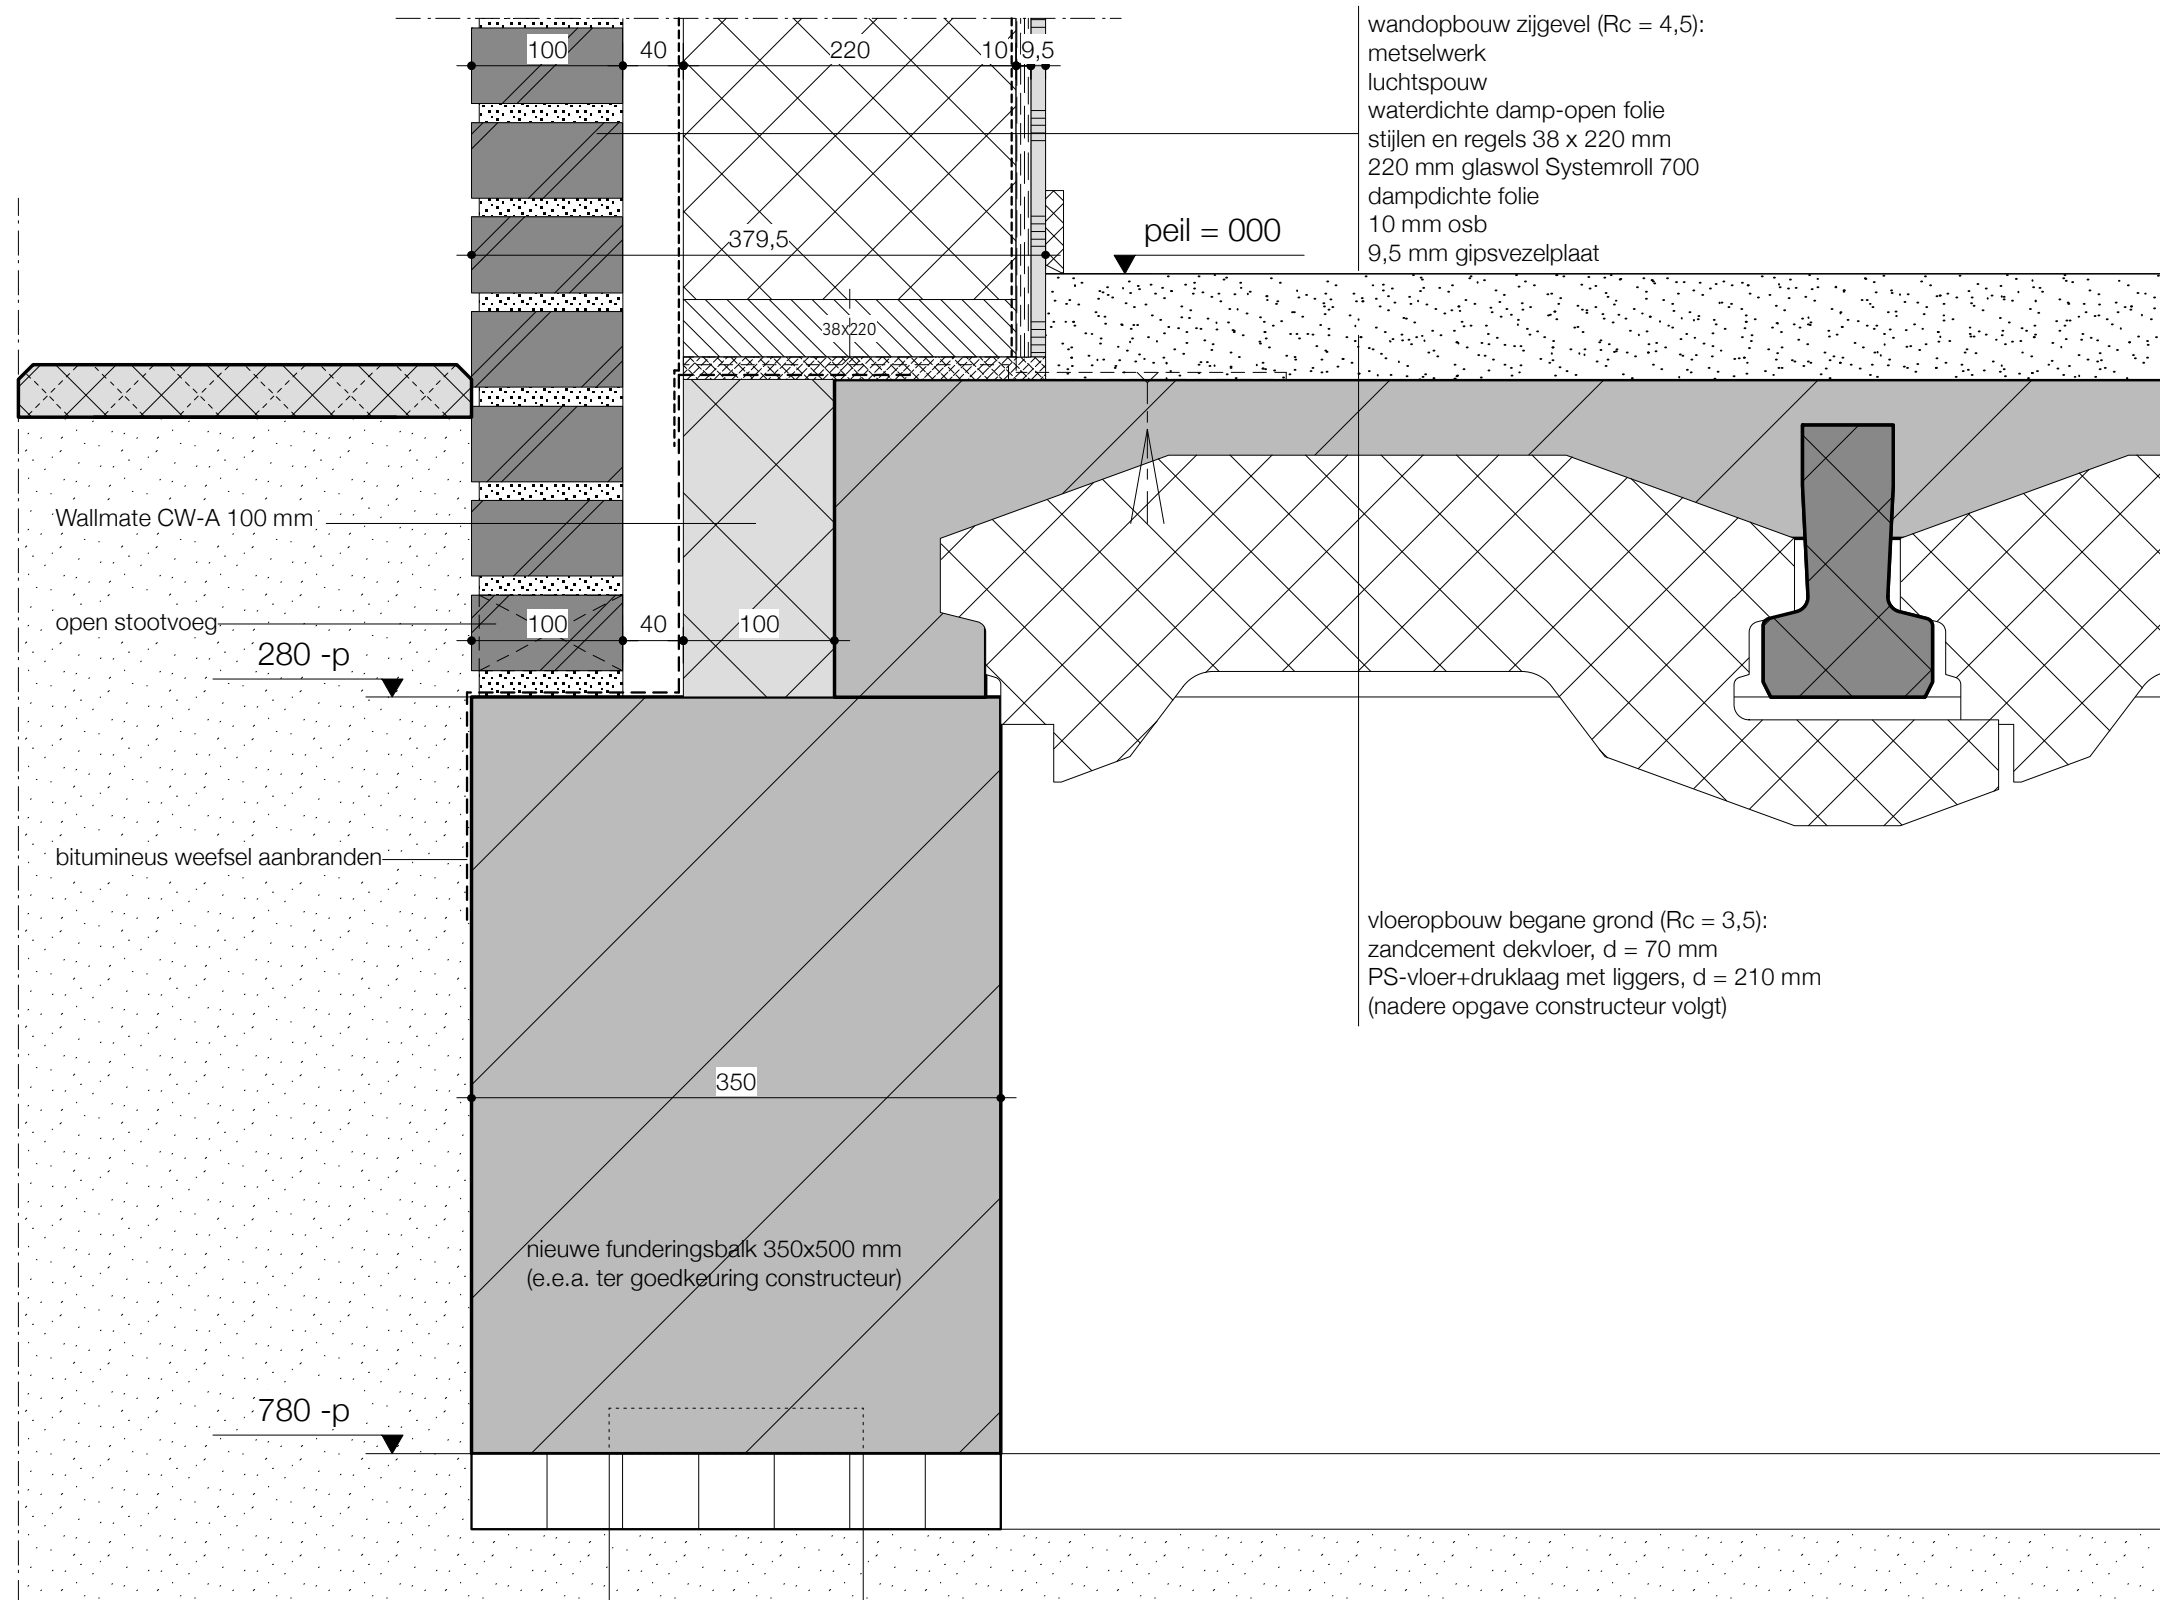


detail 6
 fundering zijgevel

maten in het werk te controleren

AMMERLAAN BOUWADVIES

project - 2819 : woningaanpassing platanendreef 59
 opdrachtgever : fam. e. van der raaf
 onderdeel : definitief ontwerp
 onderwerp : details
 schaal : 1:5
 datum : 16-02-2017

DO-403

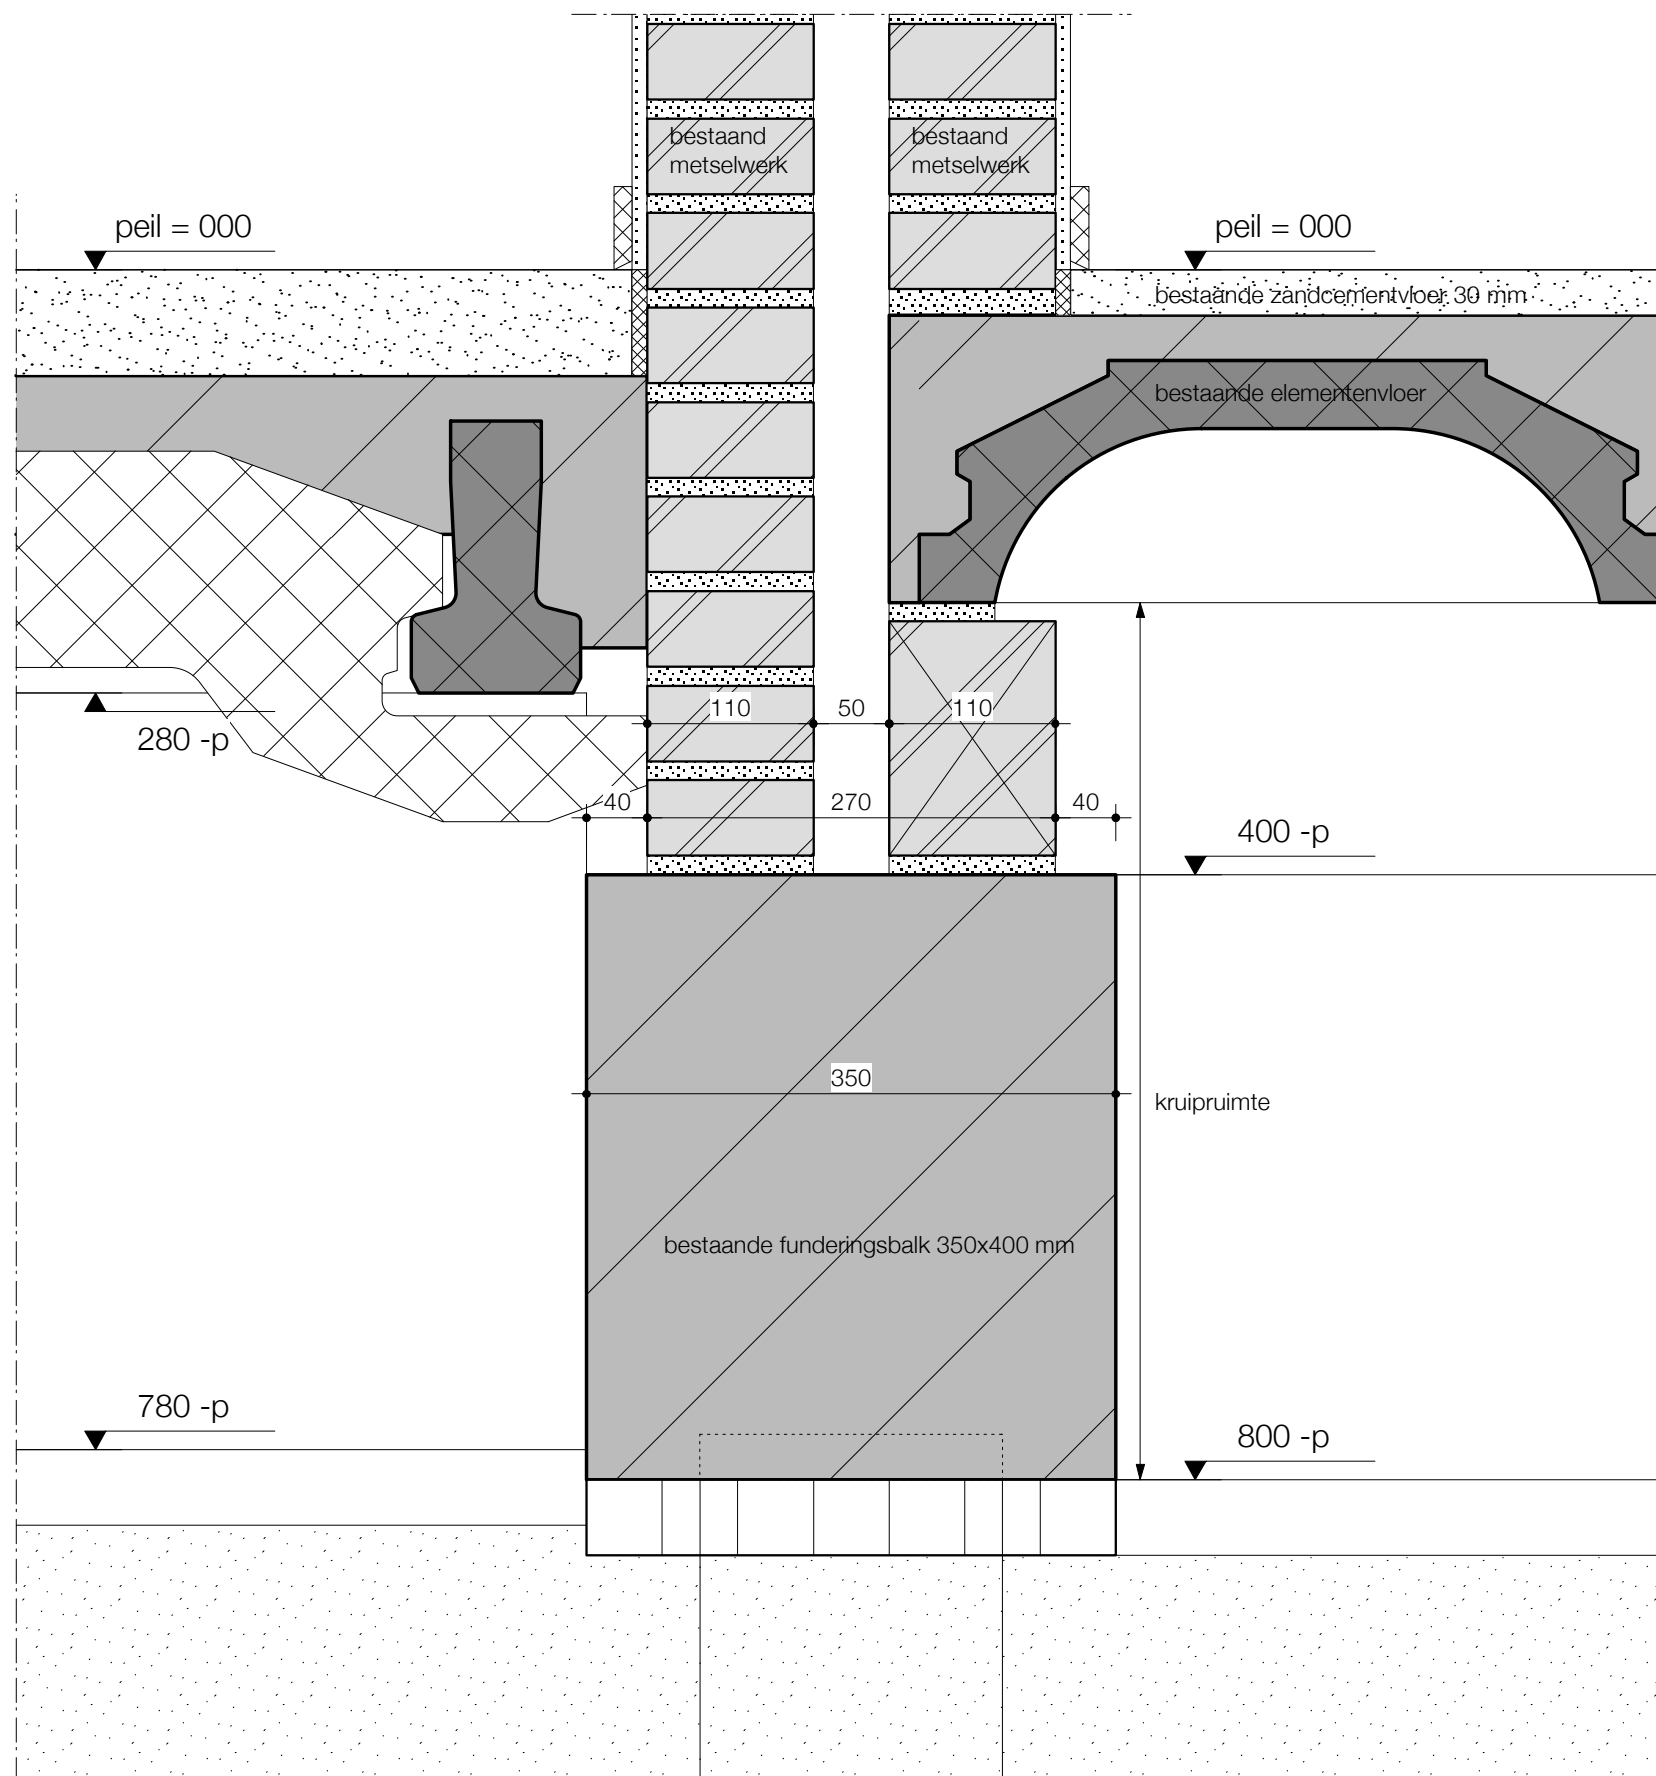

detail 7

nieuwe vloer tegen bestaande fundering en gevel

maten in het werk te controleren

AMMERLAAN BOUWADVIES 

project - 2819 : woningaanpassing platanendreef 59

opdrachtgever : fam. e. van der raaf


onderdeel : definitief ontwerp

onderwerp : details

schaal : 1:5

datum : 16-02-2017

DO-404

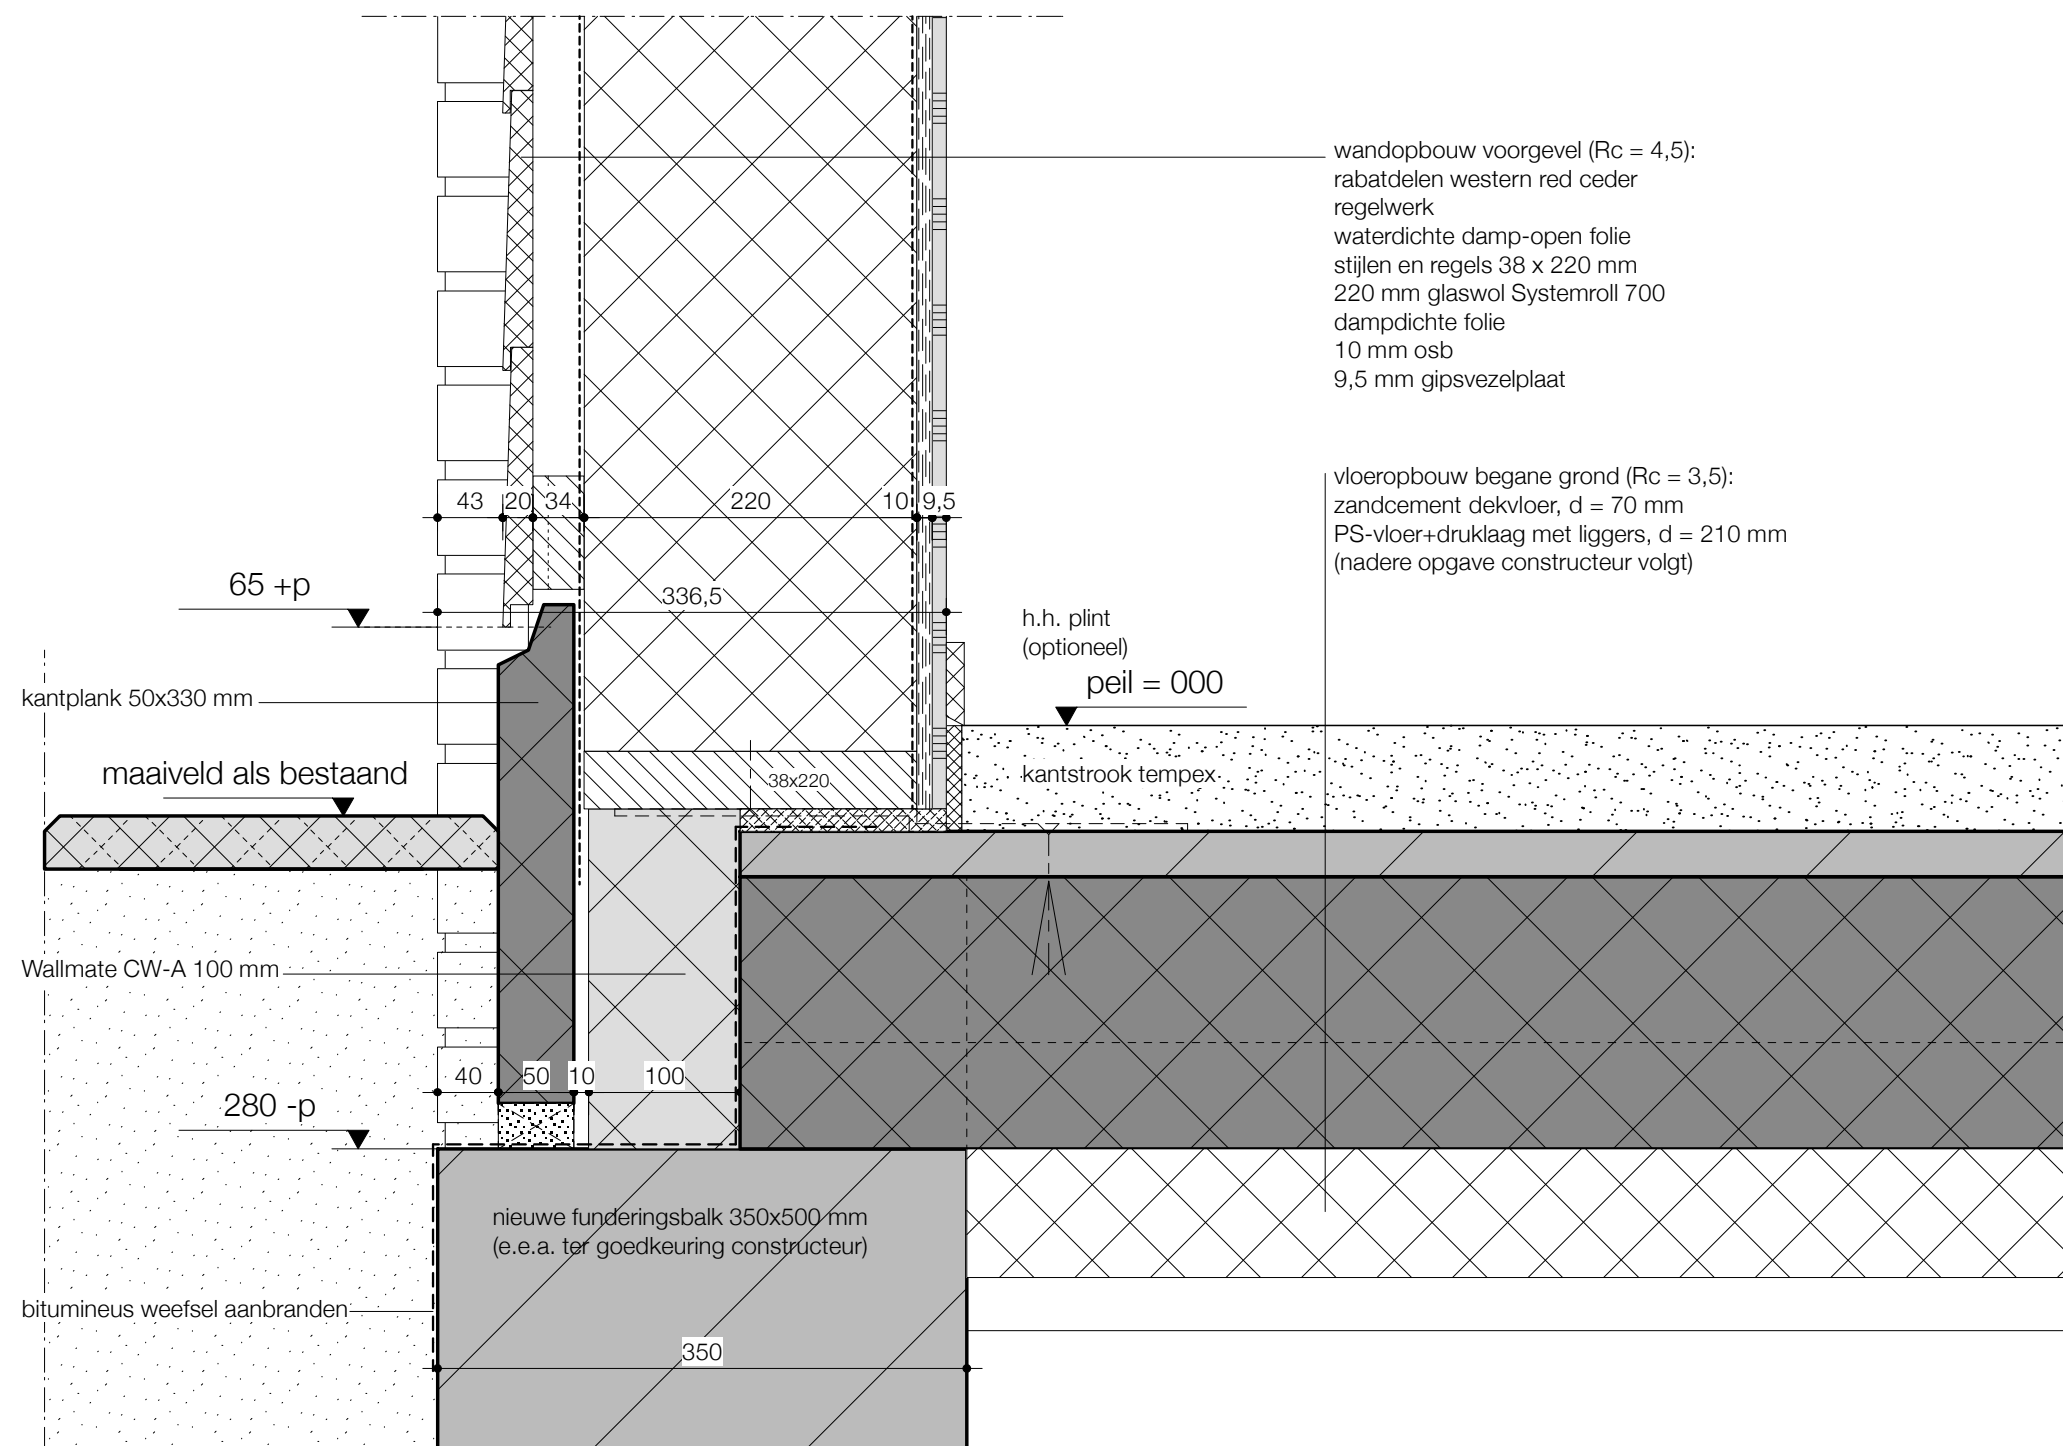

detail 8

fundering voorgevel t.p.v. rabatdelen

maten in het werk te controleren

AMMERLAAN BOUWADVIES

project - 2819 : woningaanpassing platanendreef 59

opdrachtgever : fam. e. van der raaf

onderdeel : definitief ontwerp

onderwerp : details


schaal : 1:5

datum : 16-02-2017

DO-405

detail 10

tussendorpel voorgevel

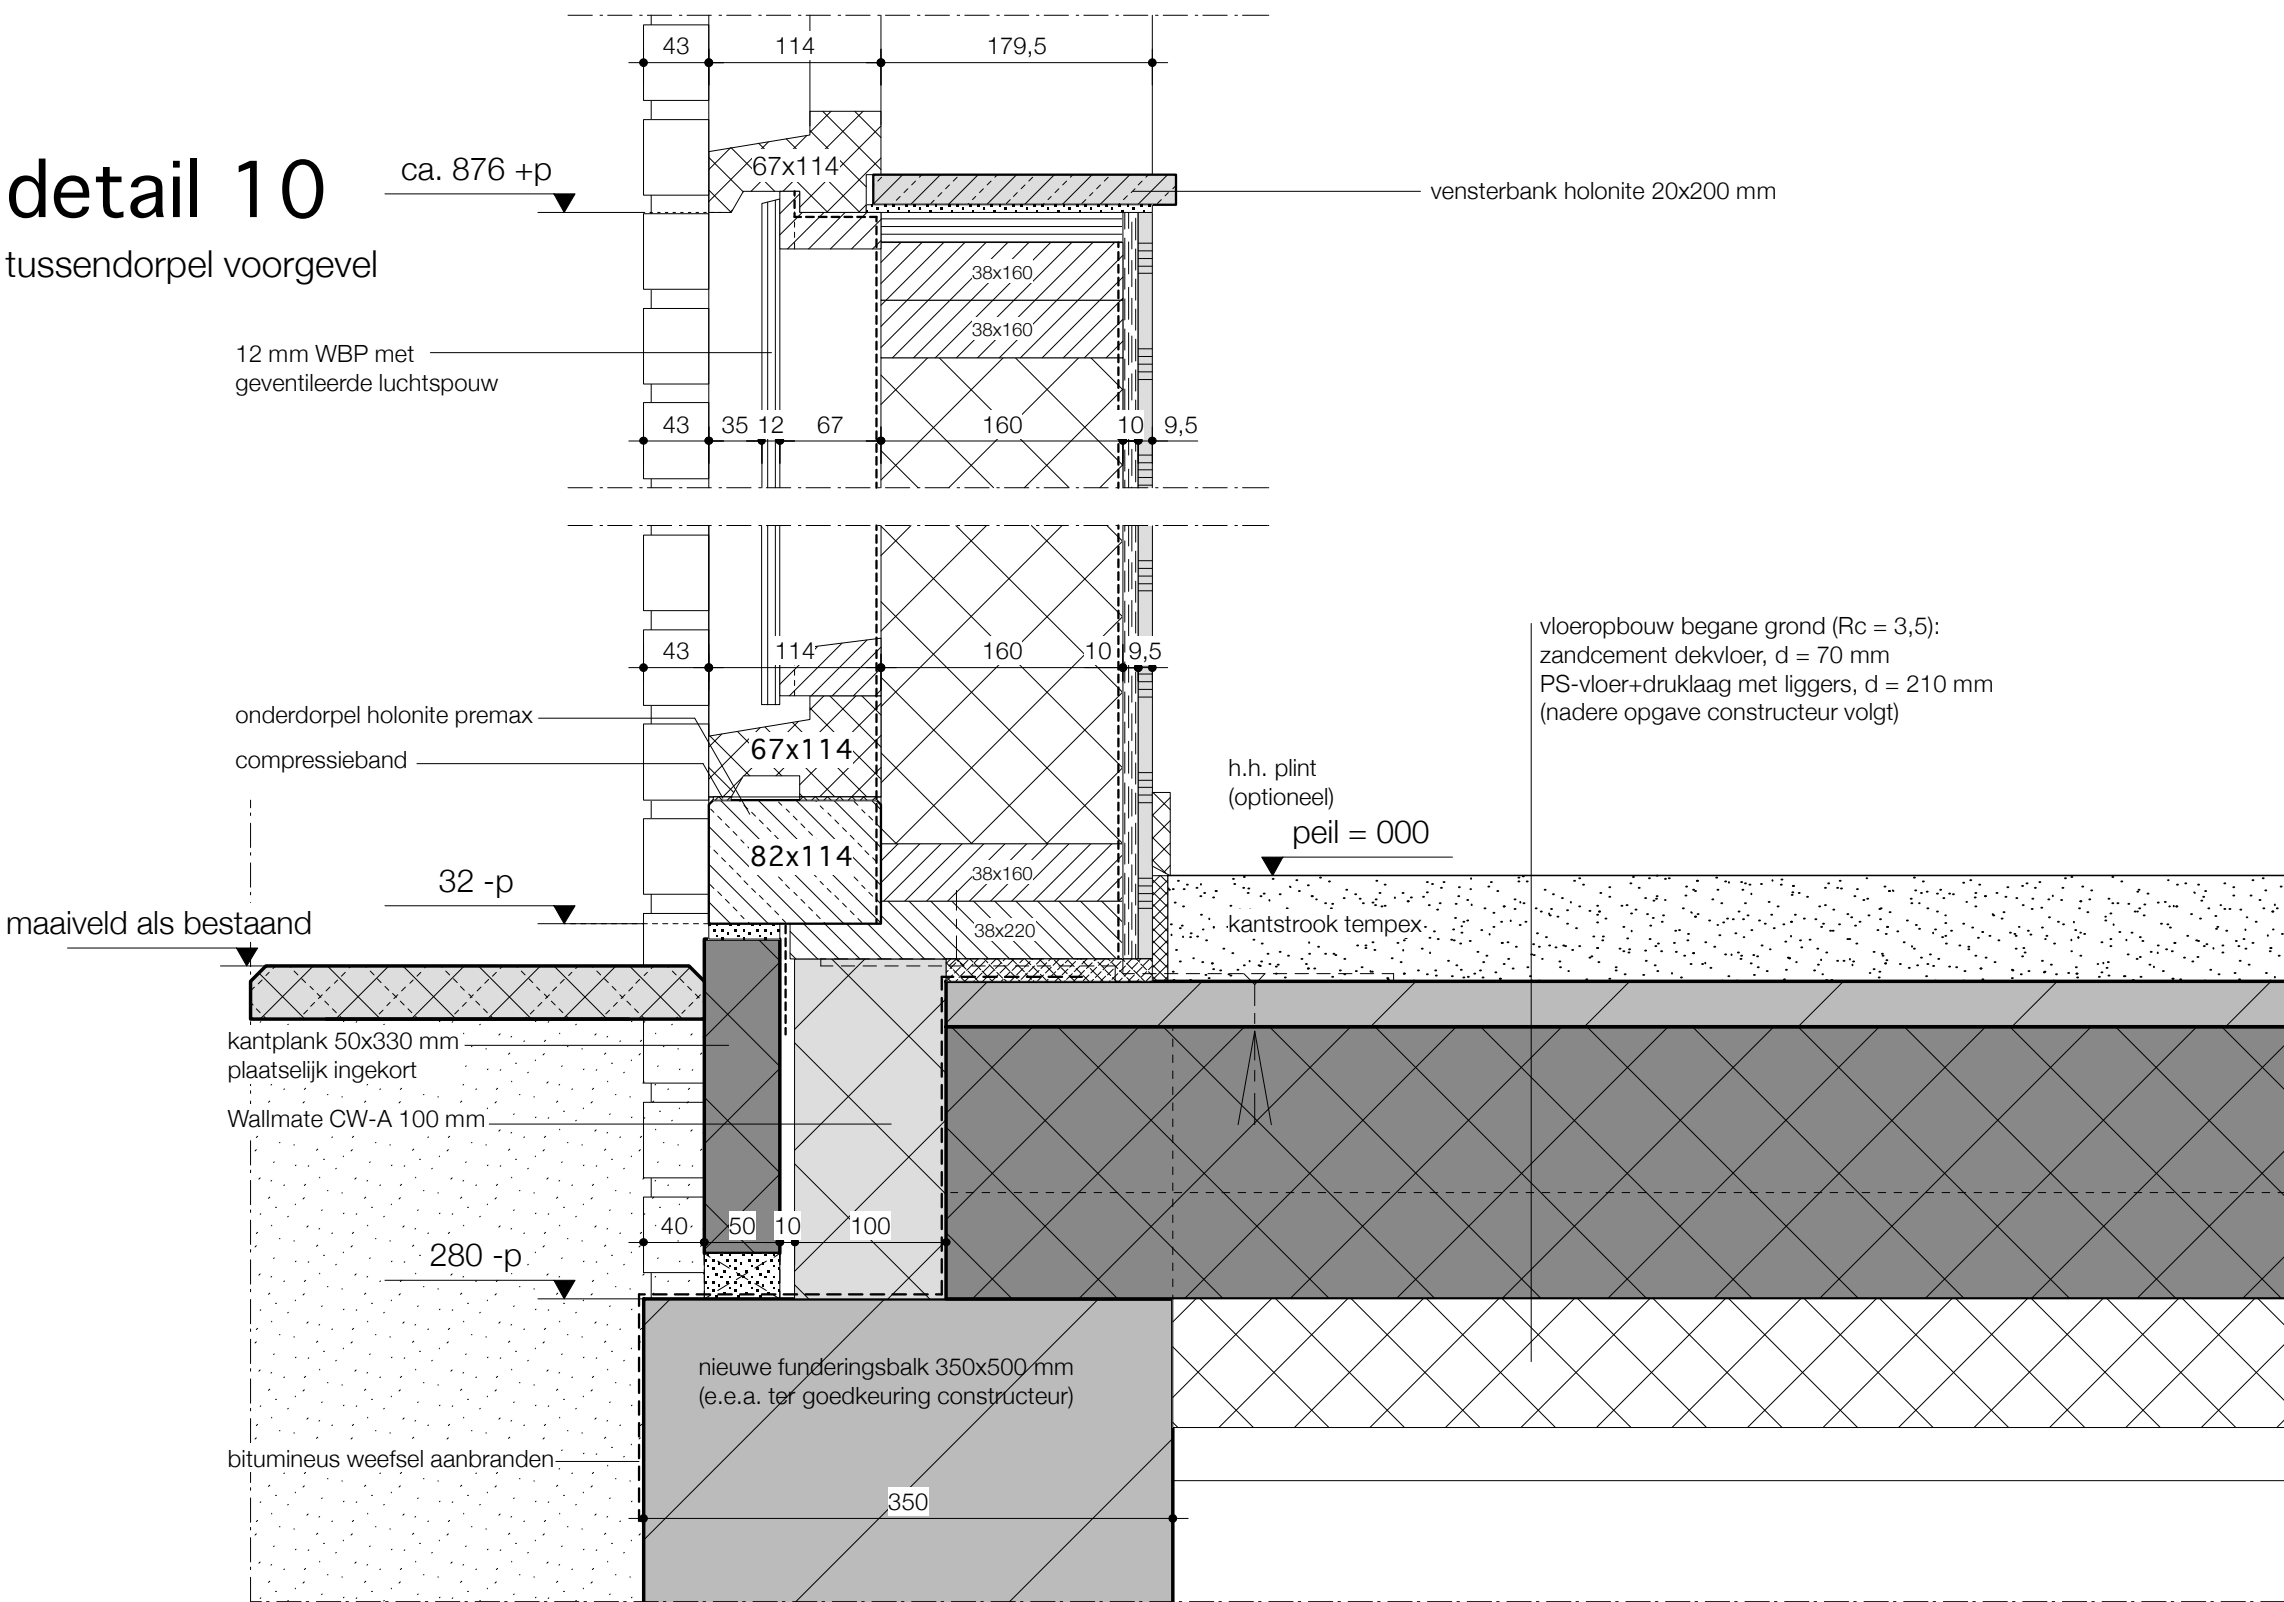

detail 9


fundering+onderdorpel voorgevel

maten in het werk te controleren

AMMERLAAN BOUWADVIES

project - 2819 : woningaanpassing platanendreef 59
opdrachtgever : fam. e. van der raaf
onderdeel : definitief ontwerp
onderwerp : details
schaal : 1:5
datum : 16-02-2017

DO-406

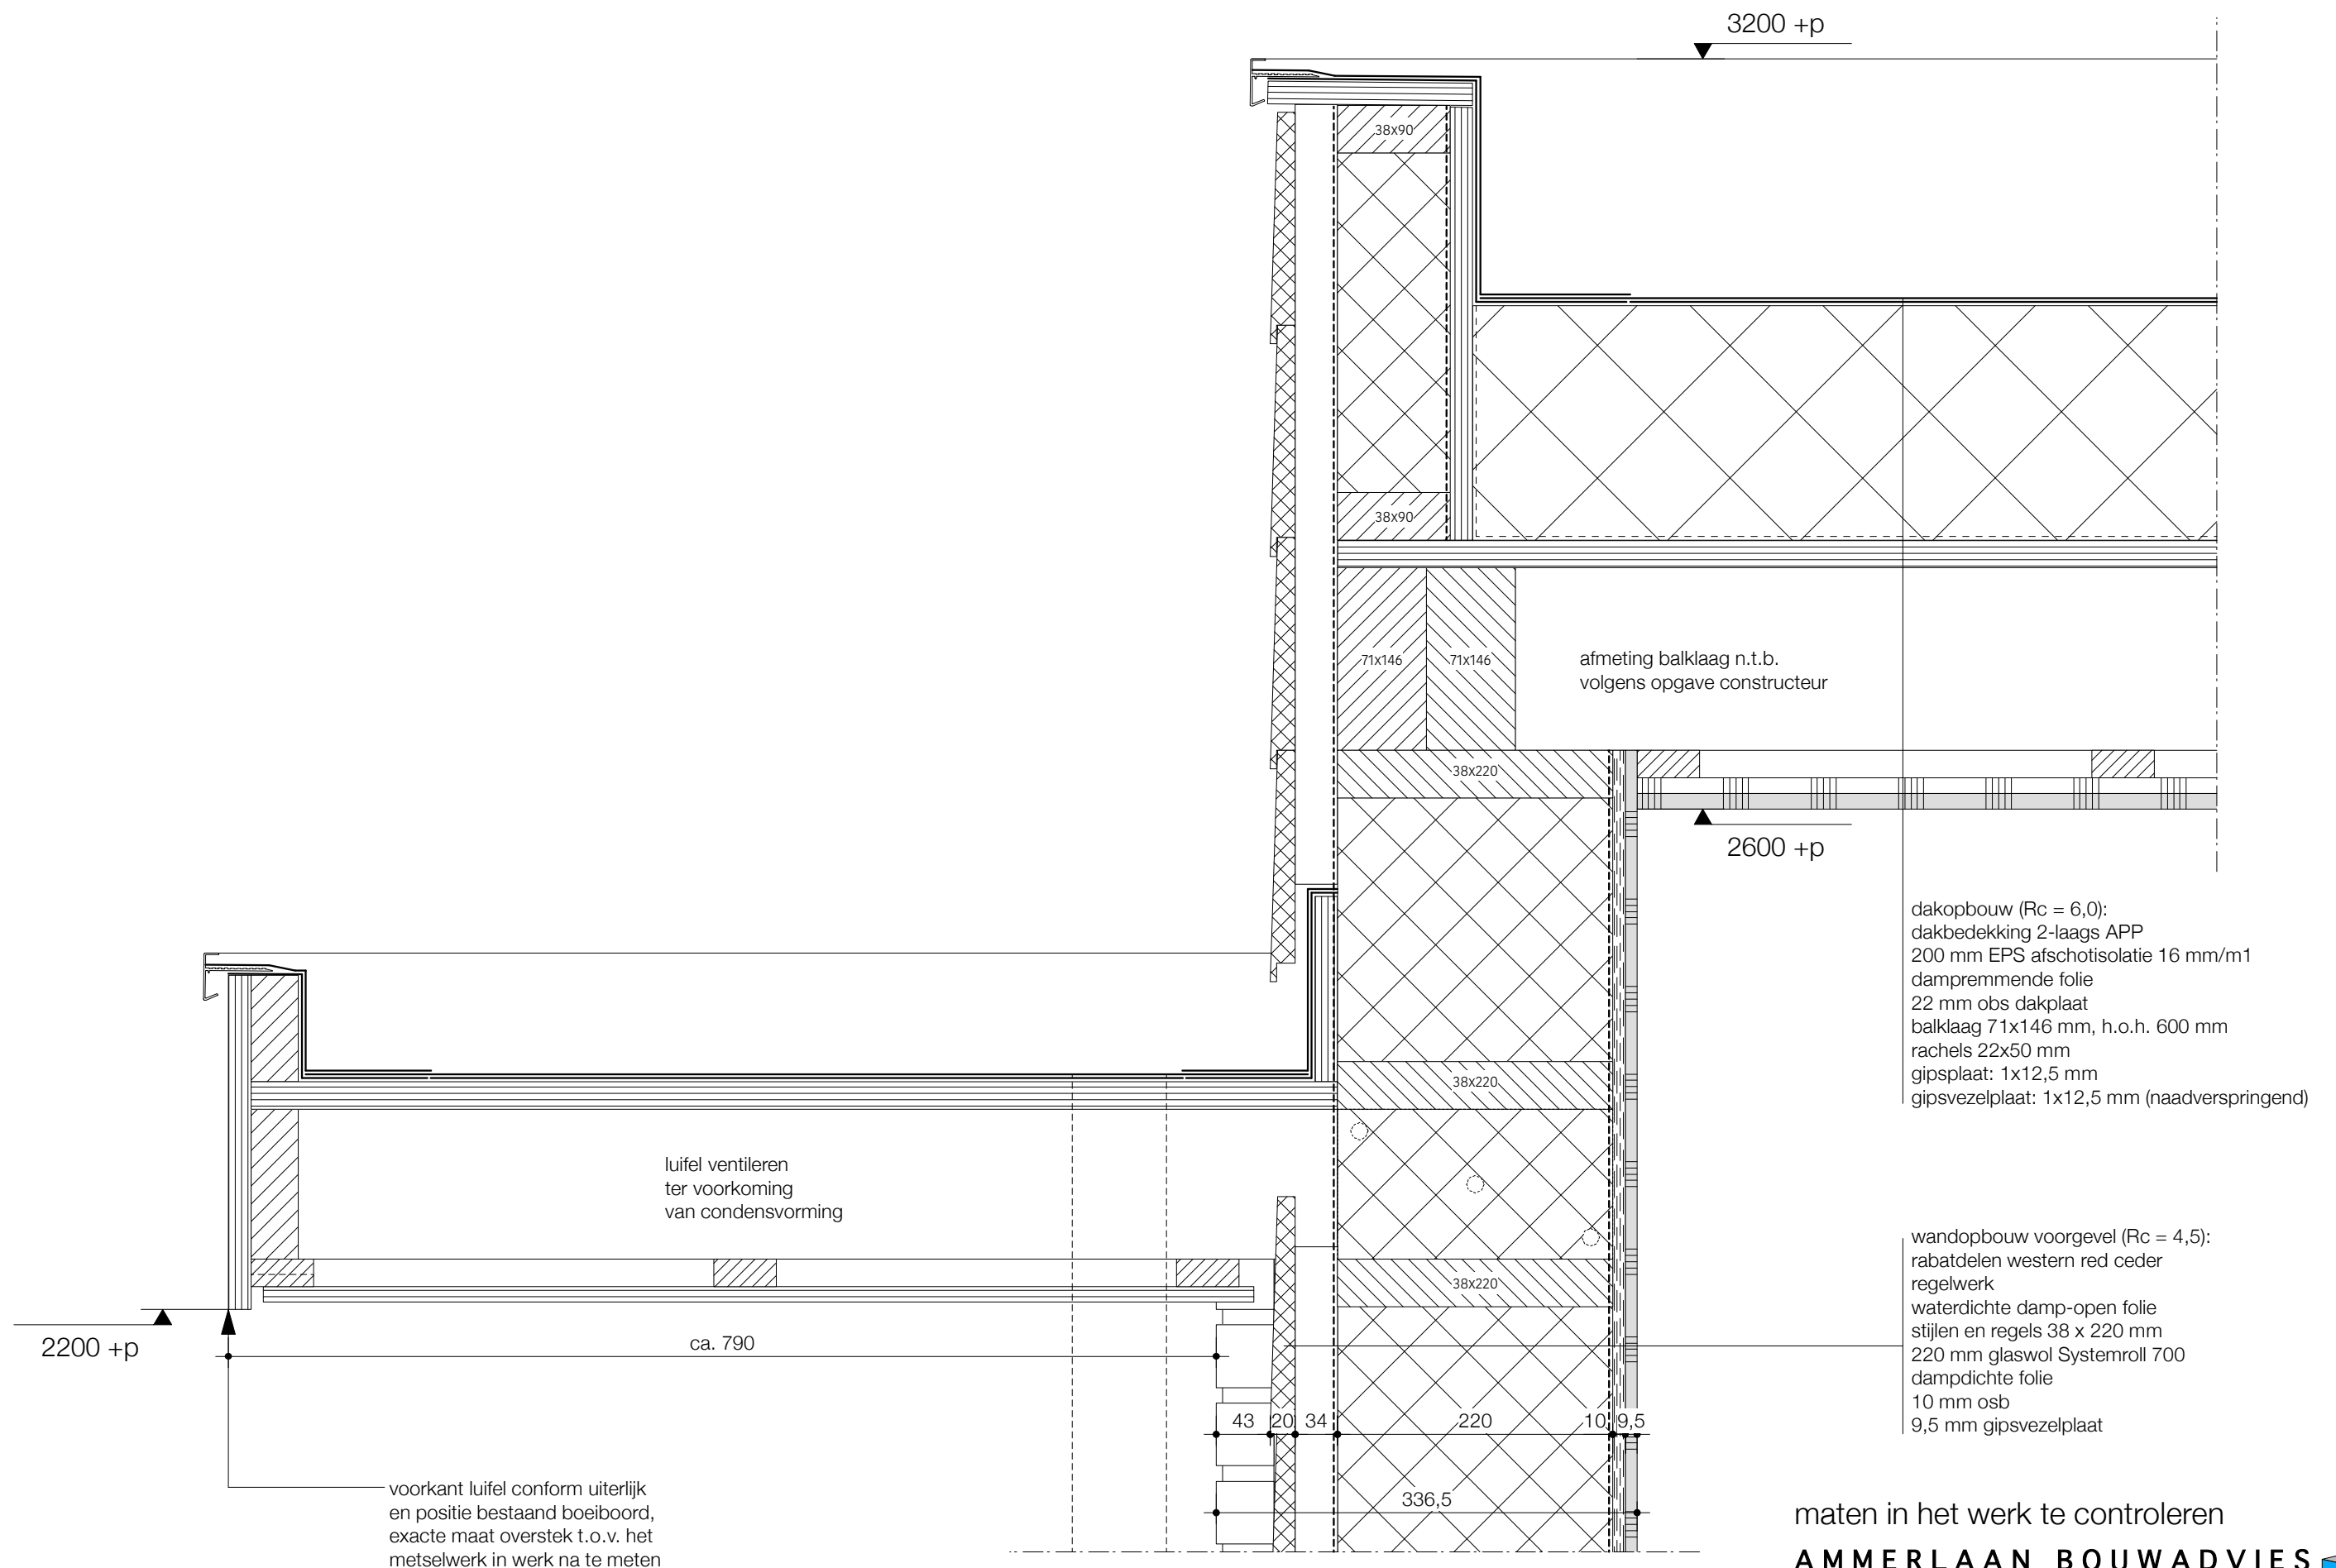


detail 11
luifel en dak voorgevel bij rabat

maten in het werk te controleren

AMMERLAAN BOUWADVIES

project - 2819 : woningaanpassing platanendreef 59
opdrachtgever : fam. e. van der raaf
onderdeel : definitief ontwerp
onderwerp : details
schaal : 1:5
datum : 16-02-2017

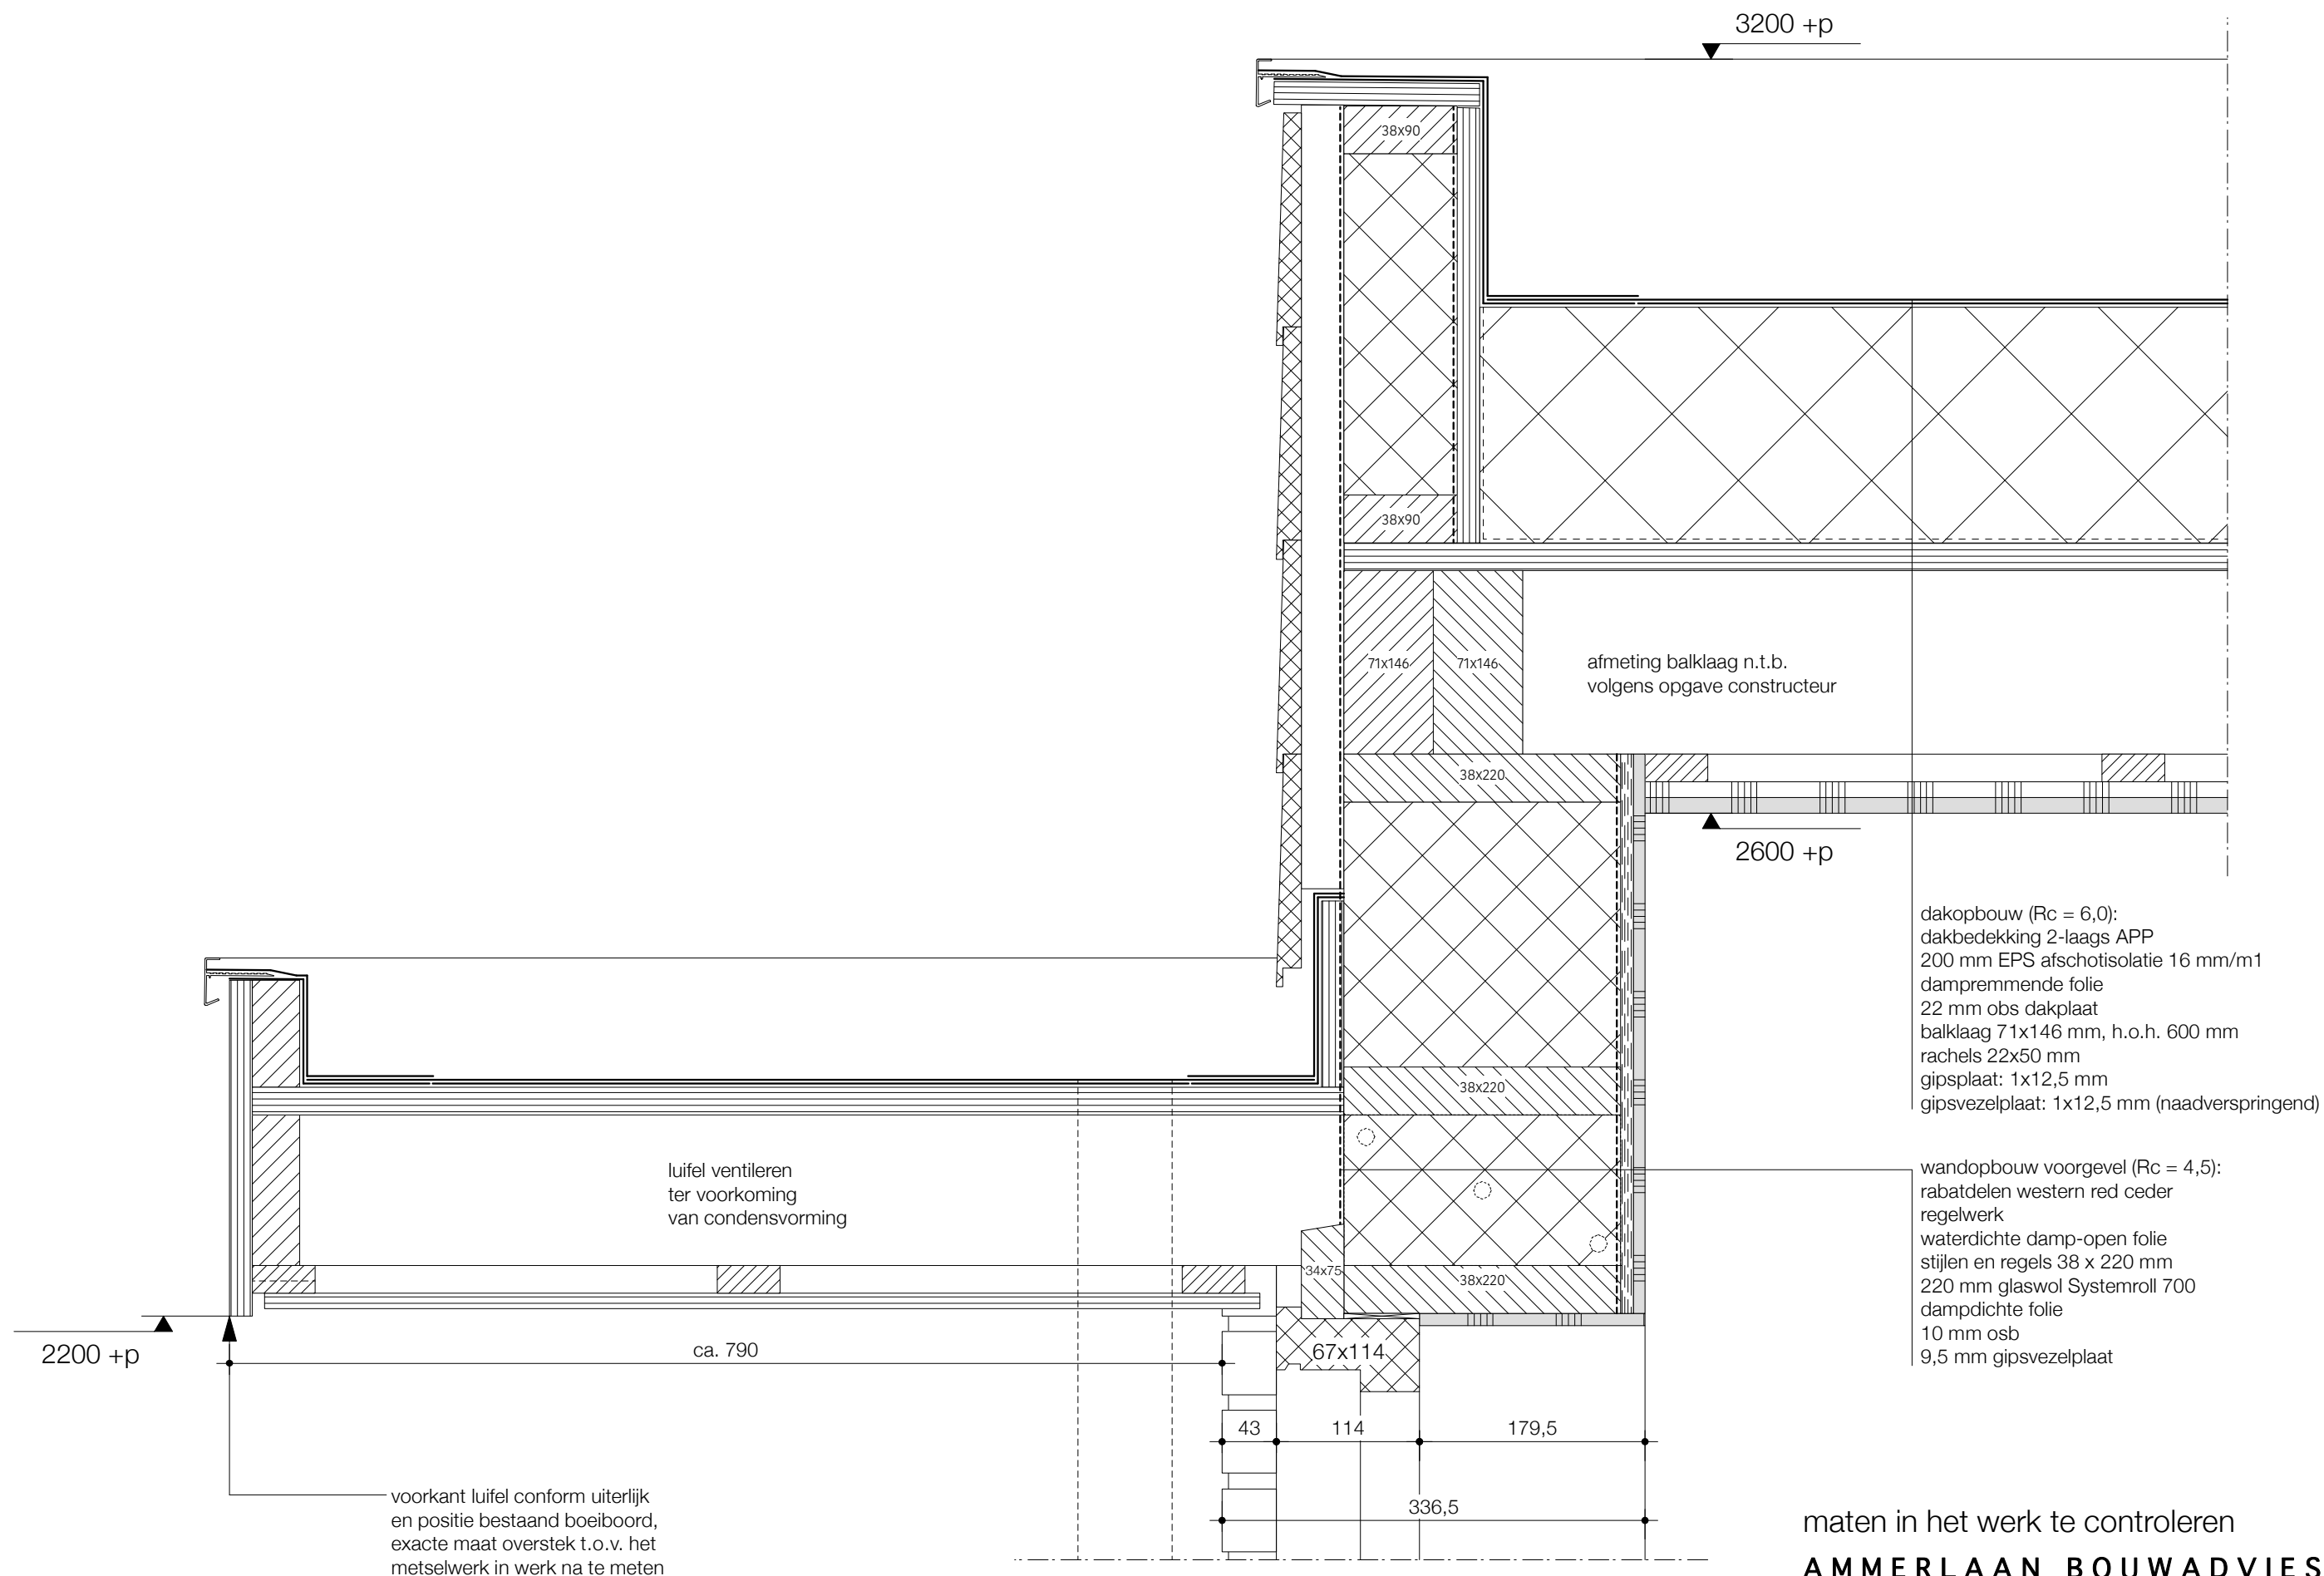

detail 12
luifel en dak voorgevel bij kozijn

maten in het werk te controleren


AMMERLAAN BOUWADVIES

project - 2819 : woningaanpassing platanendreef 59
opdrachtgever : fam. e. van der raaf
onderdeel : definitief ontwerp
onderwerp : details
schaal : 1:5
datum : 16-02-2017

DO-408

detail 13


dak+bovendorpel zijgevel

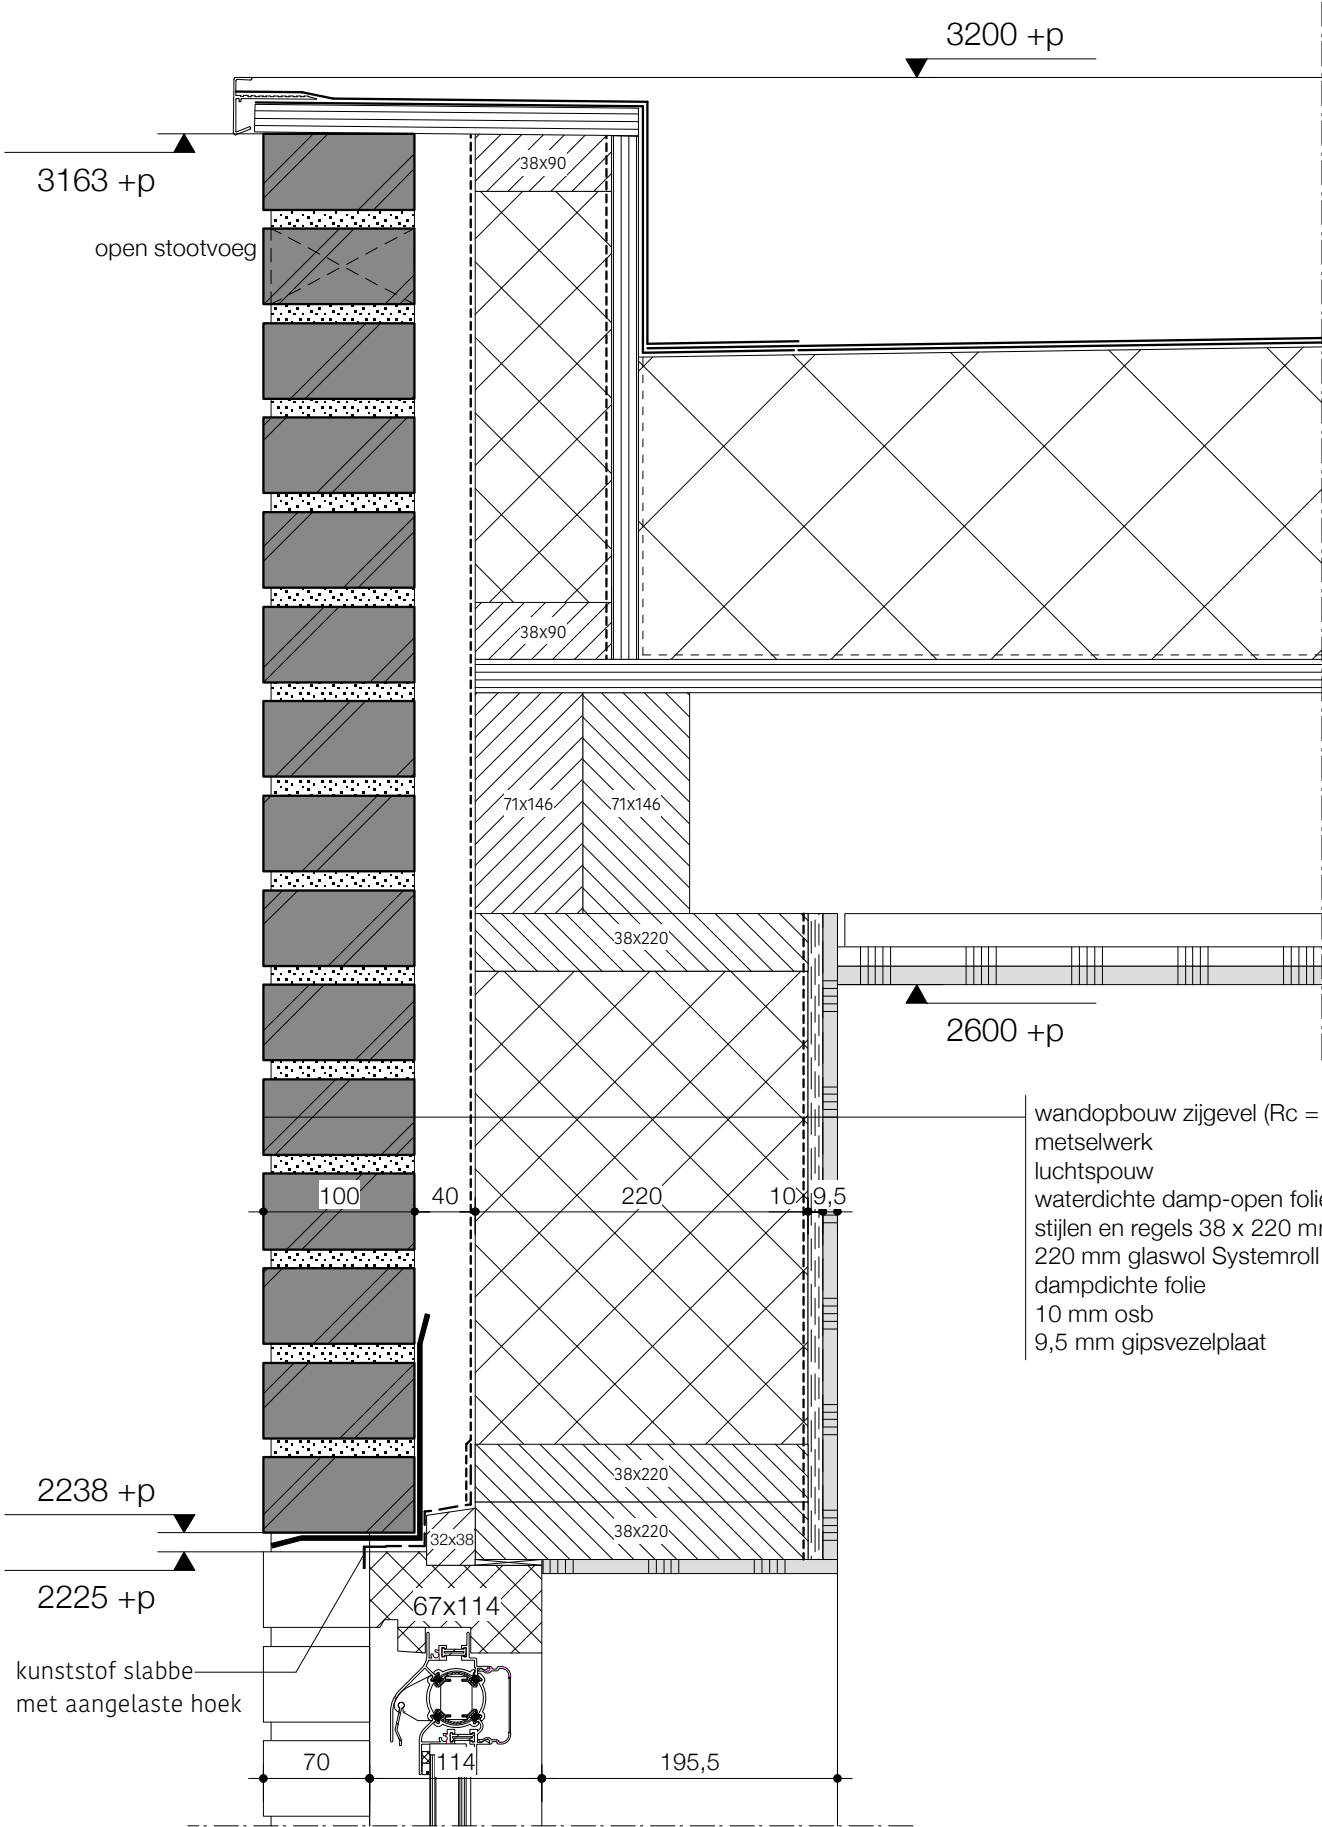

wandopbouw zijgevel (Rc = 4,5):
metselwerk
luchtsponw
waterdichte damp-open folie
stijlen en regels 38 x 220 mm
220 mm glaswol Systemroll 700
dampdichte folie
10 mm osb
9,5 mm gipsvezelplaat

detail 14

dak aansluitend op bestaand

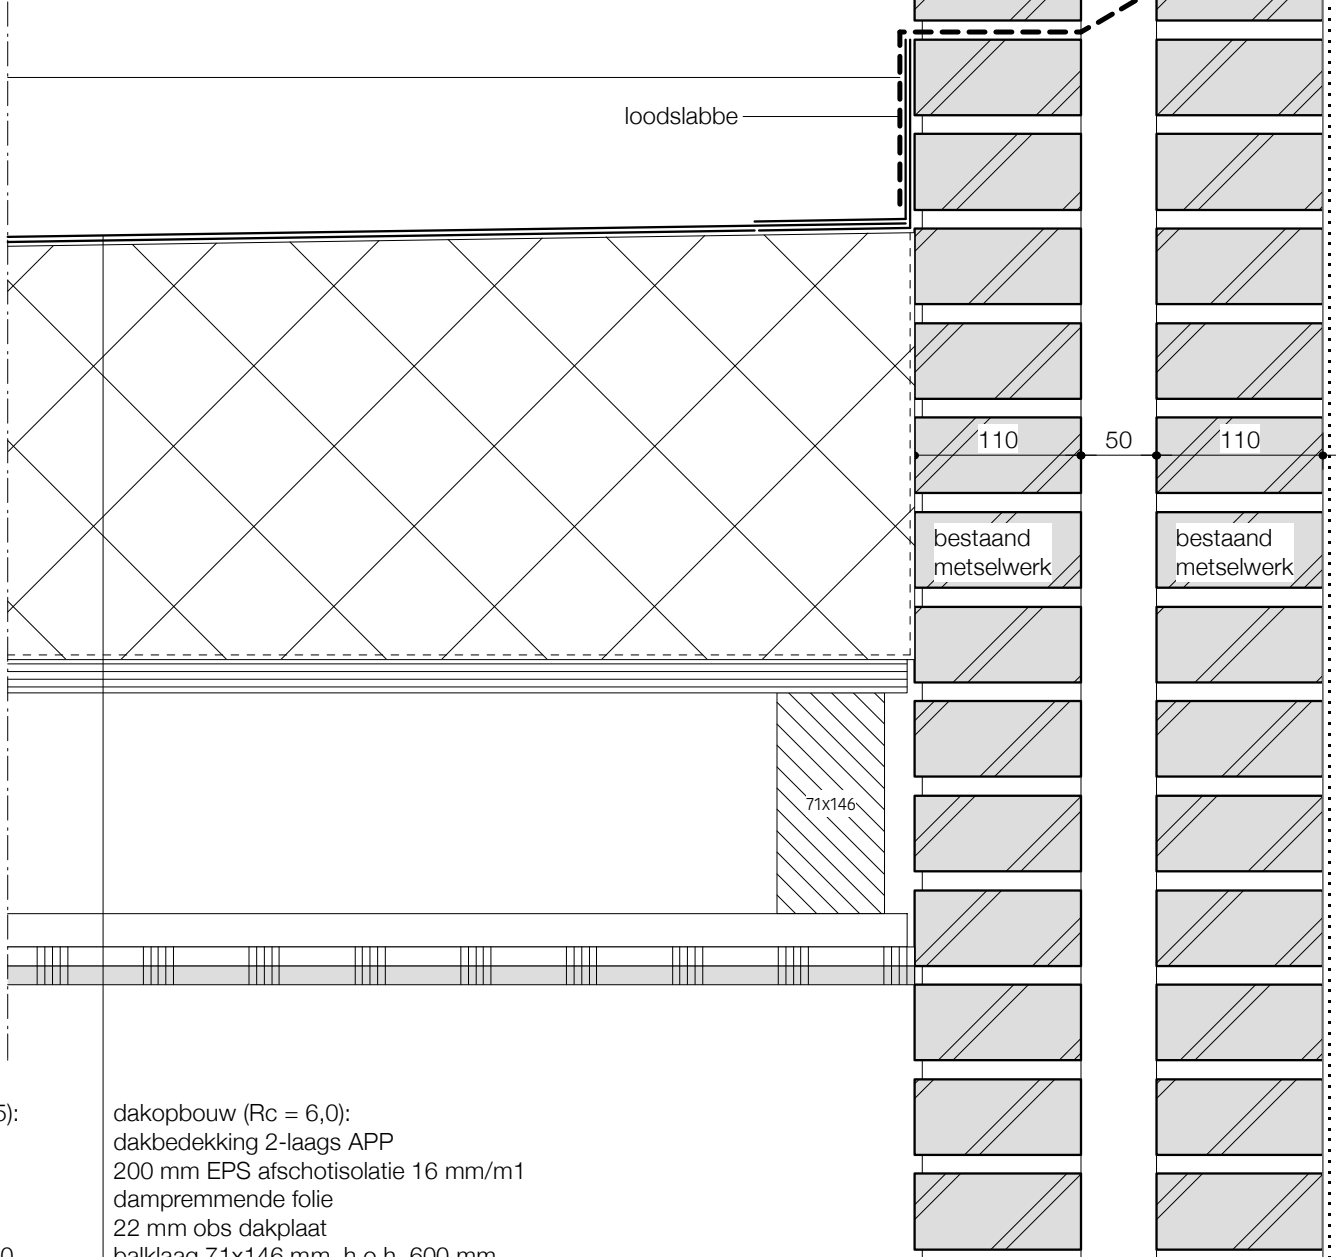


dakopbouw (Rc = 6,0):
dakbedekking 2-laags APP
200 mm EPS afschotisolatie 16 mm/m1
dampremmende folie
22 mm obs dakplaat
balklaag 71x146 mm, h.o.h. 600 mm
rachels 22x50 mm
gipsplaat: 1x12,5 mm
gipsvezelplaat: 1x12,5 mm (naadverspringend)

maten in het werk te controleren


AMMERLAAN BOUWADVIES

project - 2819 : woningaanpassing platanendreef 59
opdrachtgever : fam. e. van der raaf
onderdeel : definitief ontwerp
onderwerp : details
schaal : 1:5
datum : 16-02-2017

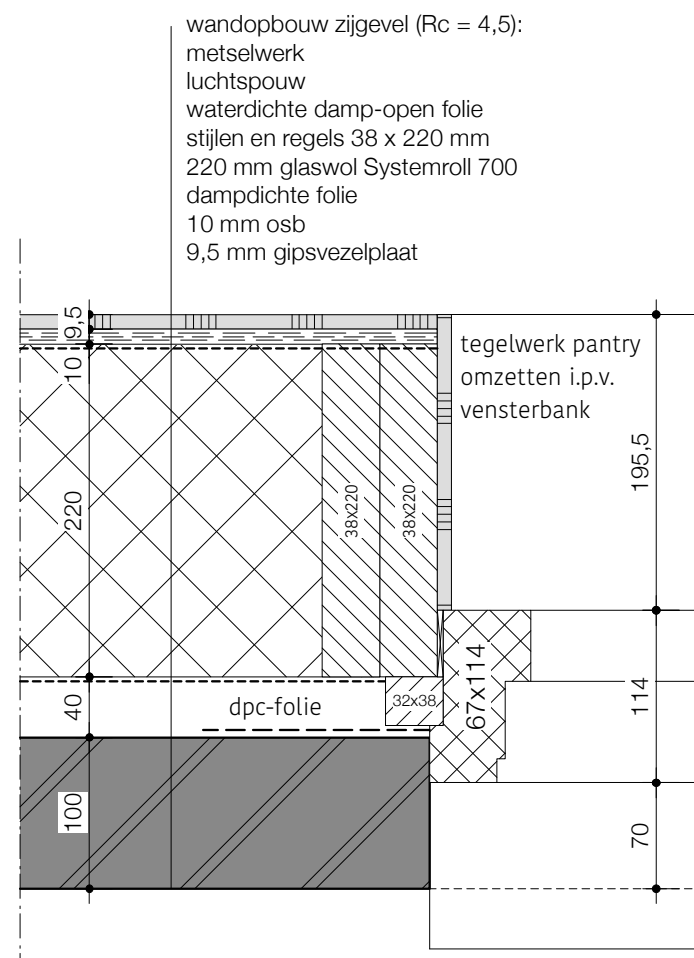

detail 15

zijstijl kozijn zijgevel

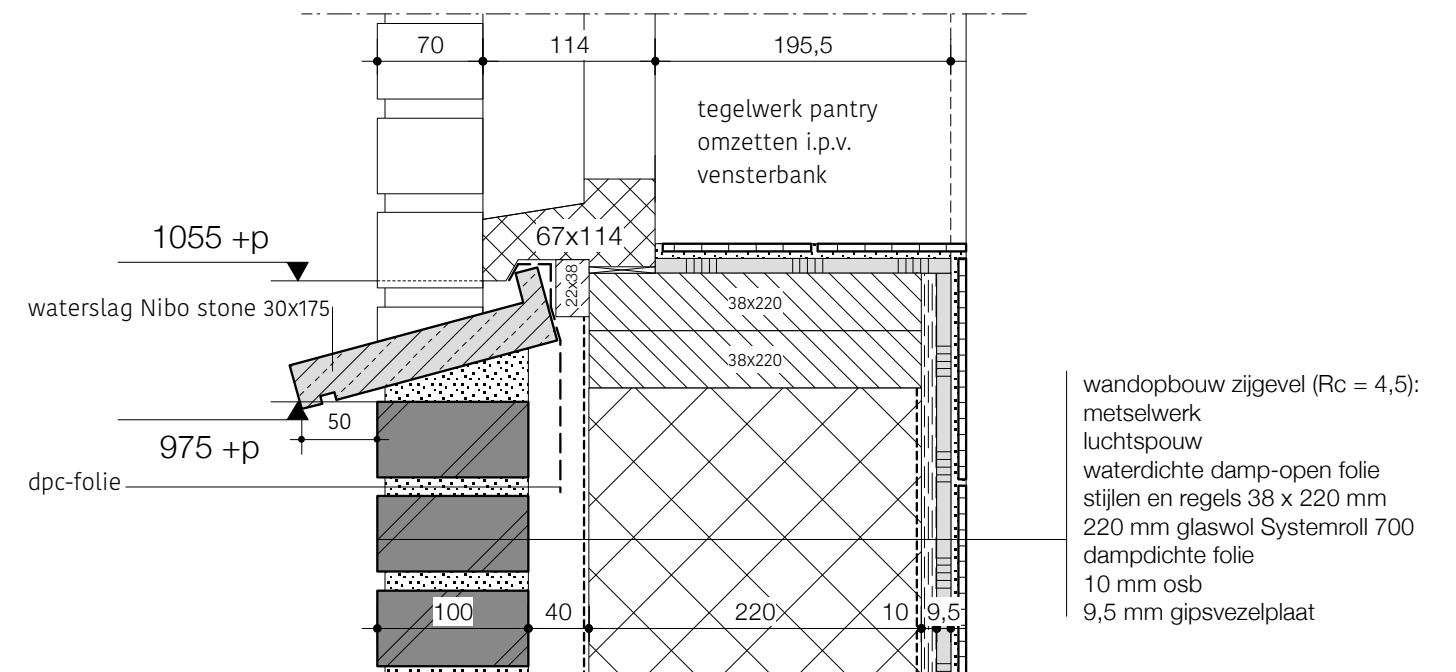

detail 16

onderdorpel kozijn zijgevel

maten in het werk te controleren

AMMERLAAN BOUWADVIES 

project - 2819 : woningaanpassing platanendreef 59

opdrachtgever : fam. e. van der raaf


onderdeel : definitief ontwerp

onderwerp : details

schaal : 1:5

datum : 16-02-2017

DO-410

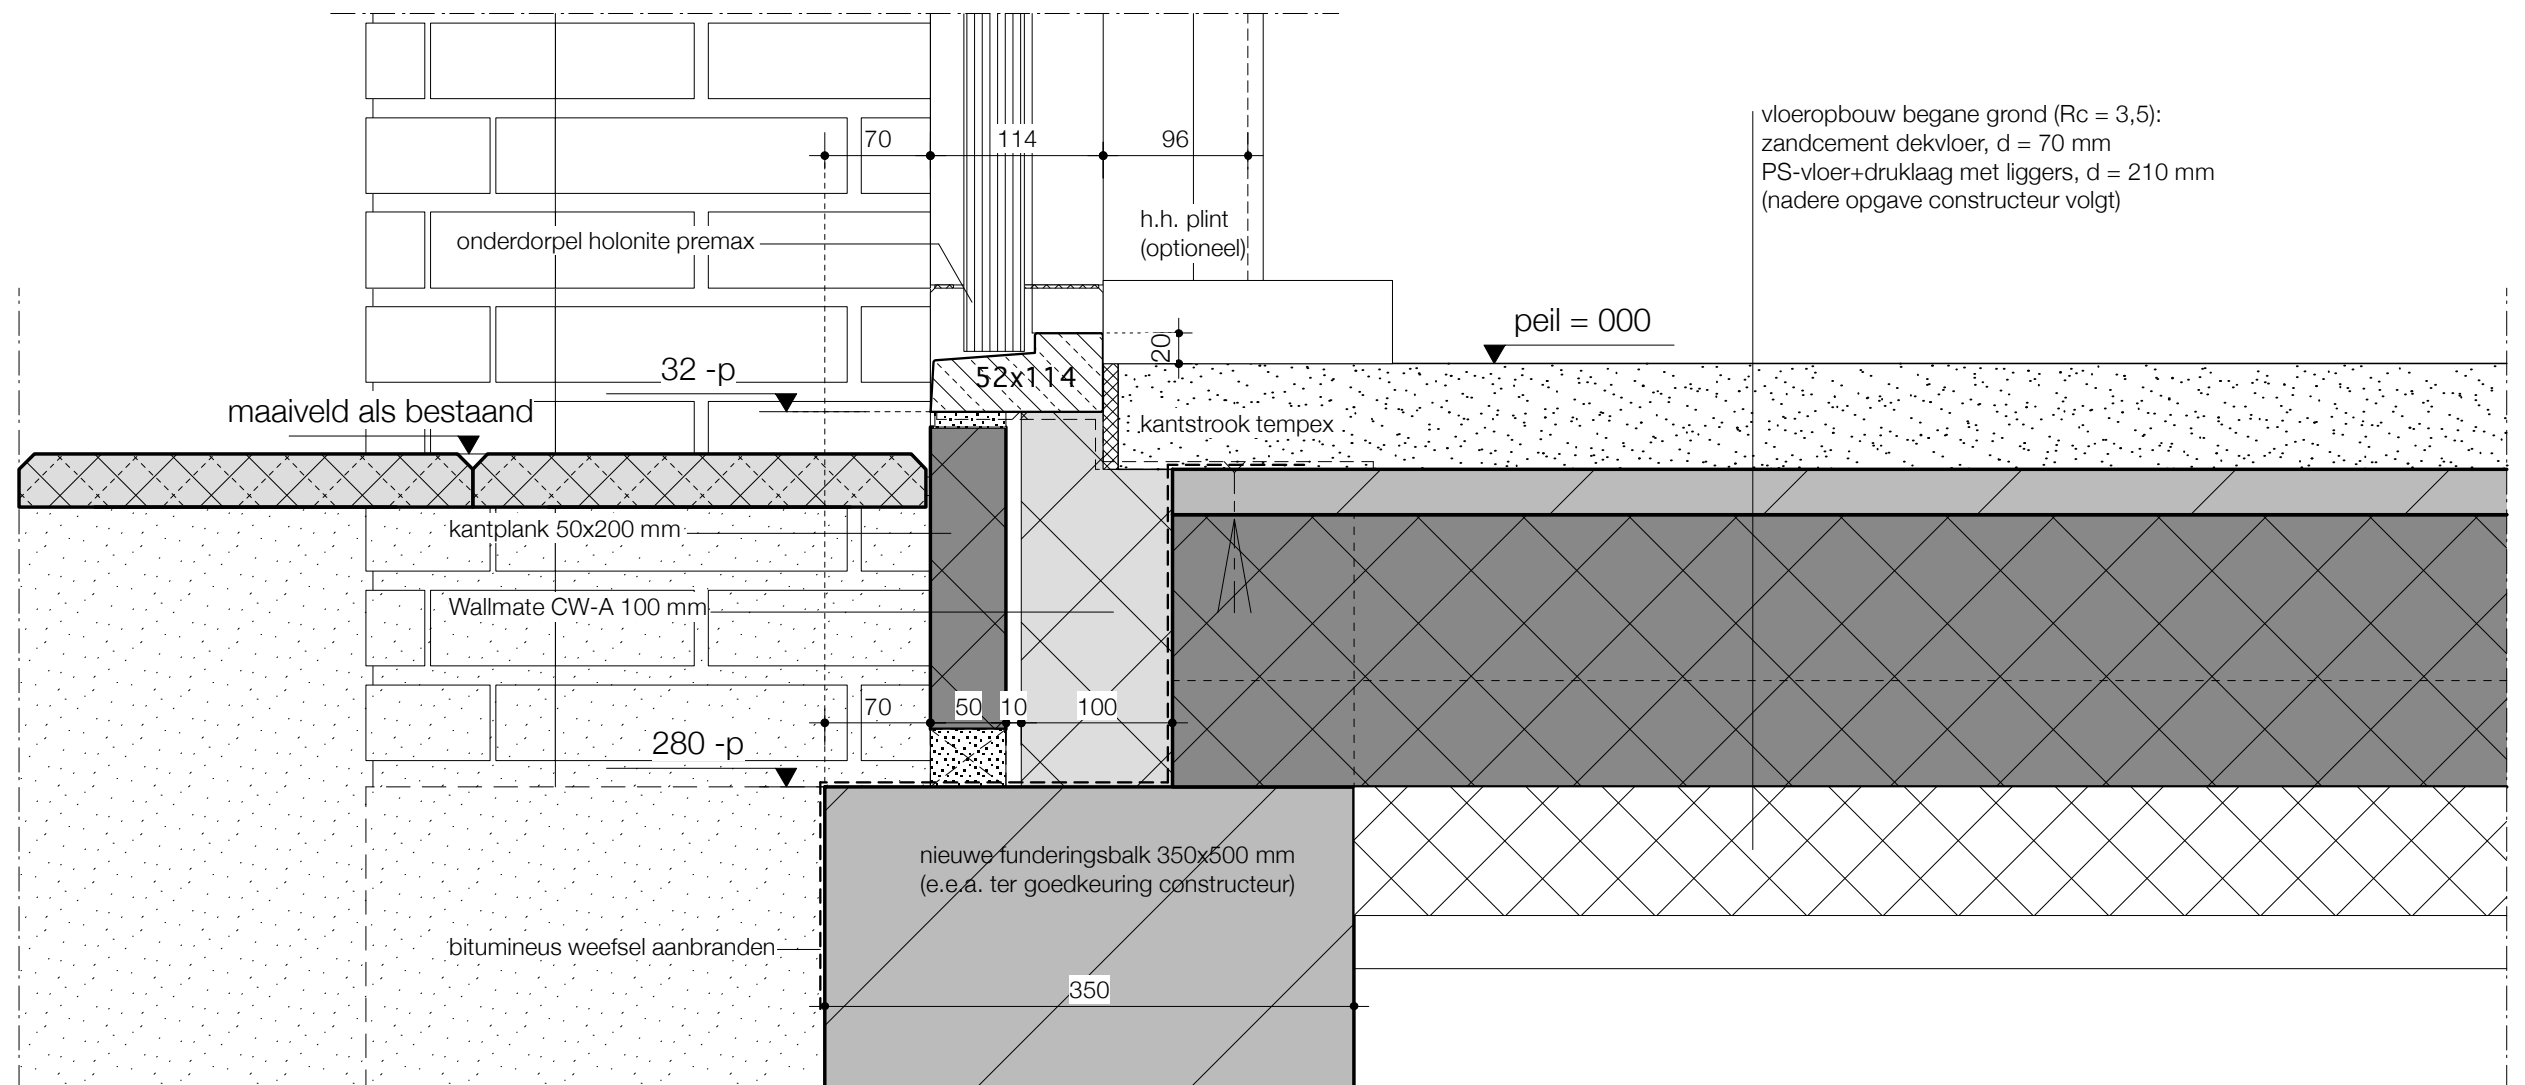

detail 17

fundering+onderdorpel achtergevel

maten in het werk te controleren

AMMERLAAN BOUWADVIES

project - 2819 : woningaanpassing platanendreef 59

opdrachtgever : fam. e. van der raaf

onderdeel : definitief ontwerp

onderwerp : details


schaal : 1:5

datum : 16-02-2017

DO-411

detail 18

bovendorpel achtergevel

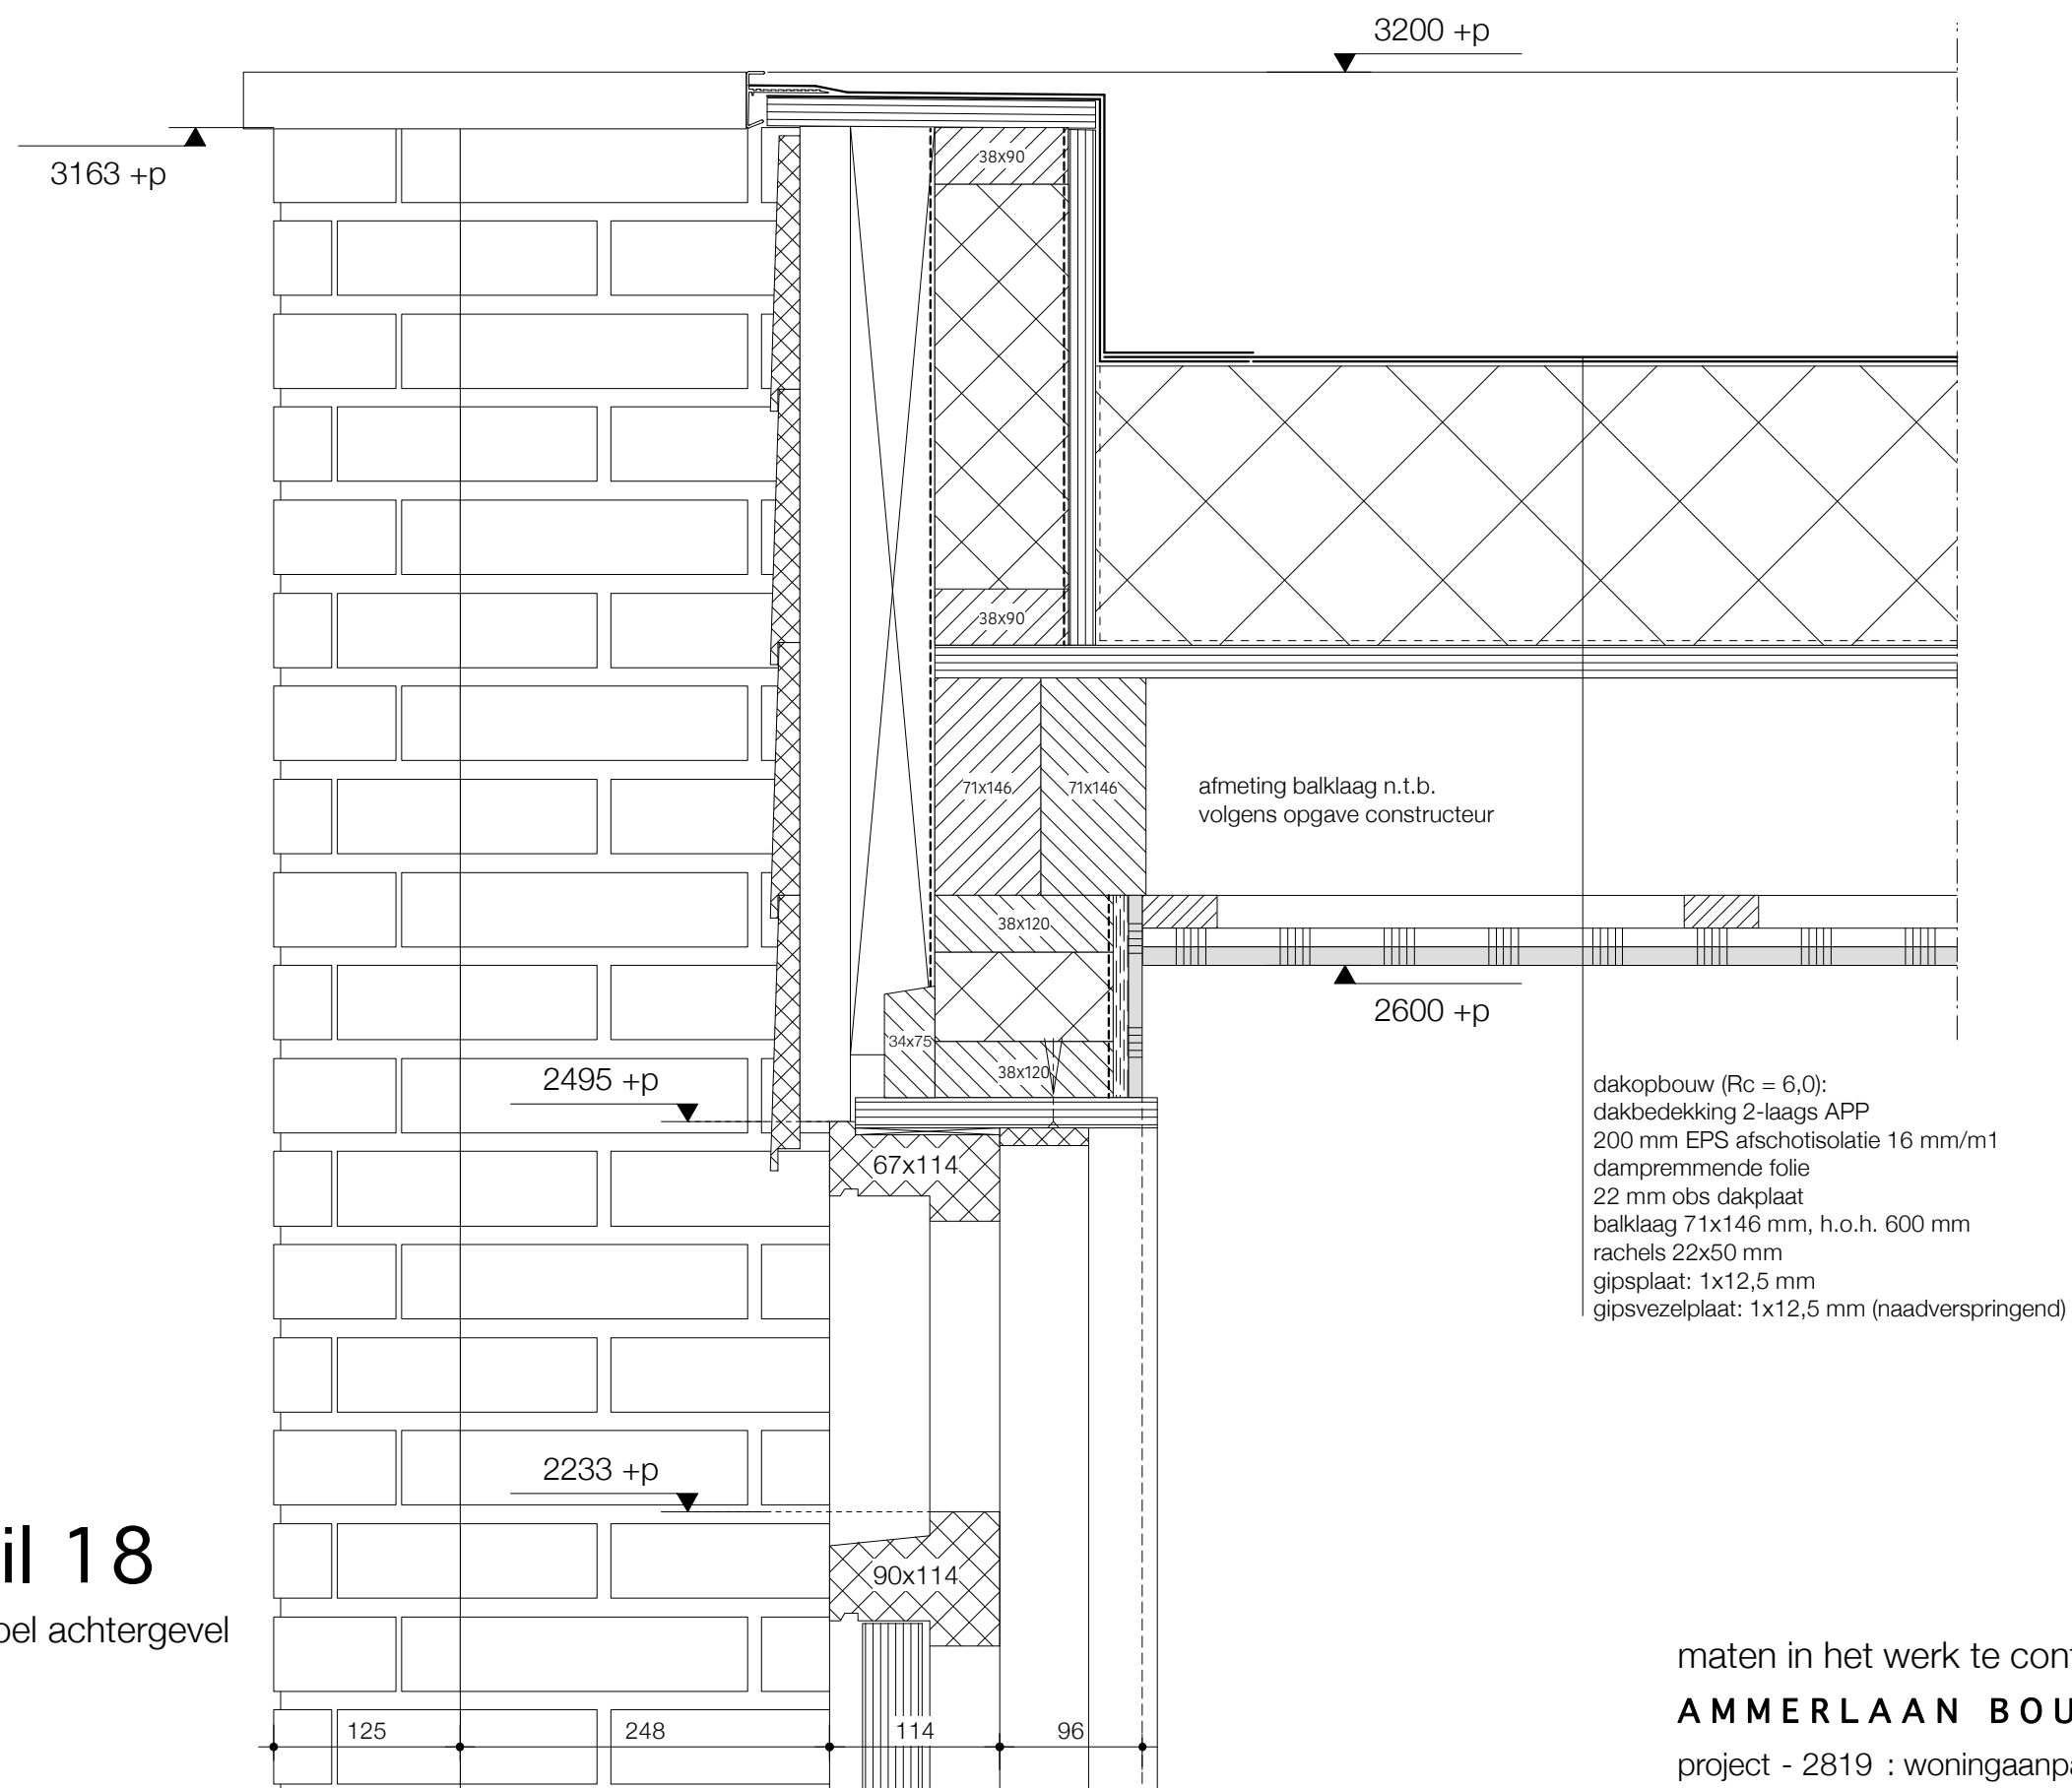

maten in het werk te controleren

AMMERLAAN BOUWADVIES

project - 2819 : woningaanpassing platanendreef 59

opdrachtgever : fam. e. van der raaf

onderdeel : definitief ontwerp

onderwerp : details

schaal : 1:5

datum : 16-02-2017

DO-412