

=====

Aanvraag vlaggenmasten winkelstraat Billitonlaan, Vlaardingen

=====

Locatie: winkelstraat Billitonlaan te Vlaardingen

Aantal: 6 palen

Plaatsing: 1^e paal bij huisnummer 92/90
2^e paal bij huisnummer 76/74
3^e paal bij huisnummer 58/56
4^e paal bij huisnummer 42/40
5^e paal bij huisnummer 32
6^e paal bij huisnummer 6

Zie bijlage [kaart.pdf] voor visuele ondersteuning

=====

Eigenschappen vlaggenmast

=====

Modulaire vlaggenmast met kantelvoet, voor het (de)monteren van de vlaggen/lichtmast.
Zie bijlage [vlagkantelvoet.pdf]

Materiaal: aluminium
Kleur: grijs/aluminium
Afmetingen: 6 meter hoog, buisdiameter van 10 cm

In de zomermaanden worden de palen gebruikt als vlaggenmast
In de wintermaanden worden de vlaggen verwijderd en zal komt er sfeerverlichting te hangen.

De vlaggen hebben de afmeting van 75x300 cm
Zie bijlage [vlag.pdf]


De sfeerverlichting heeft een hoogte van 3 meter, doorsnede van 80cm aan de bovenzijde en loopt taps af naar de onderzijde waar de diameter 15cm is.
Zie bijlage [verlichting.pdf]


=====

Aanvullende informatie:

=====

Er is al contact geweest met de Gemeente Vlaardingen, dhr. Kees Schijf. Email: kees.schijf@vlaardingen.nl en verzocht ons om deze aanvraag officieel in te dienen.

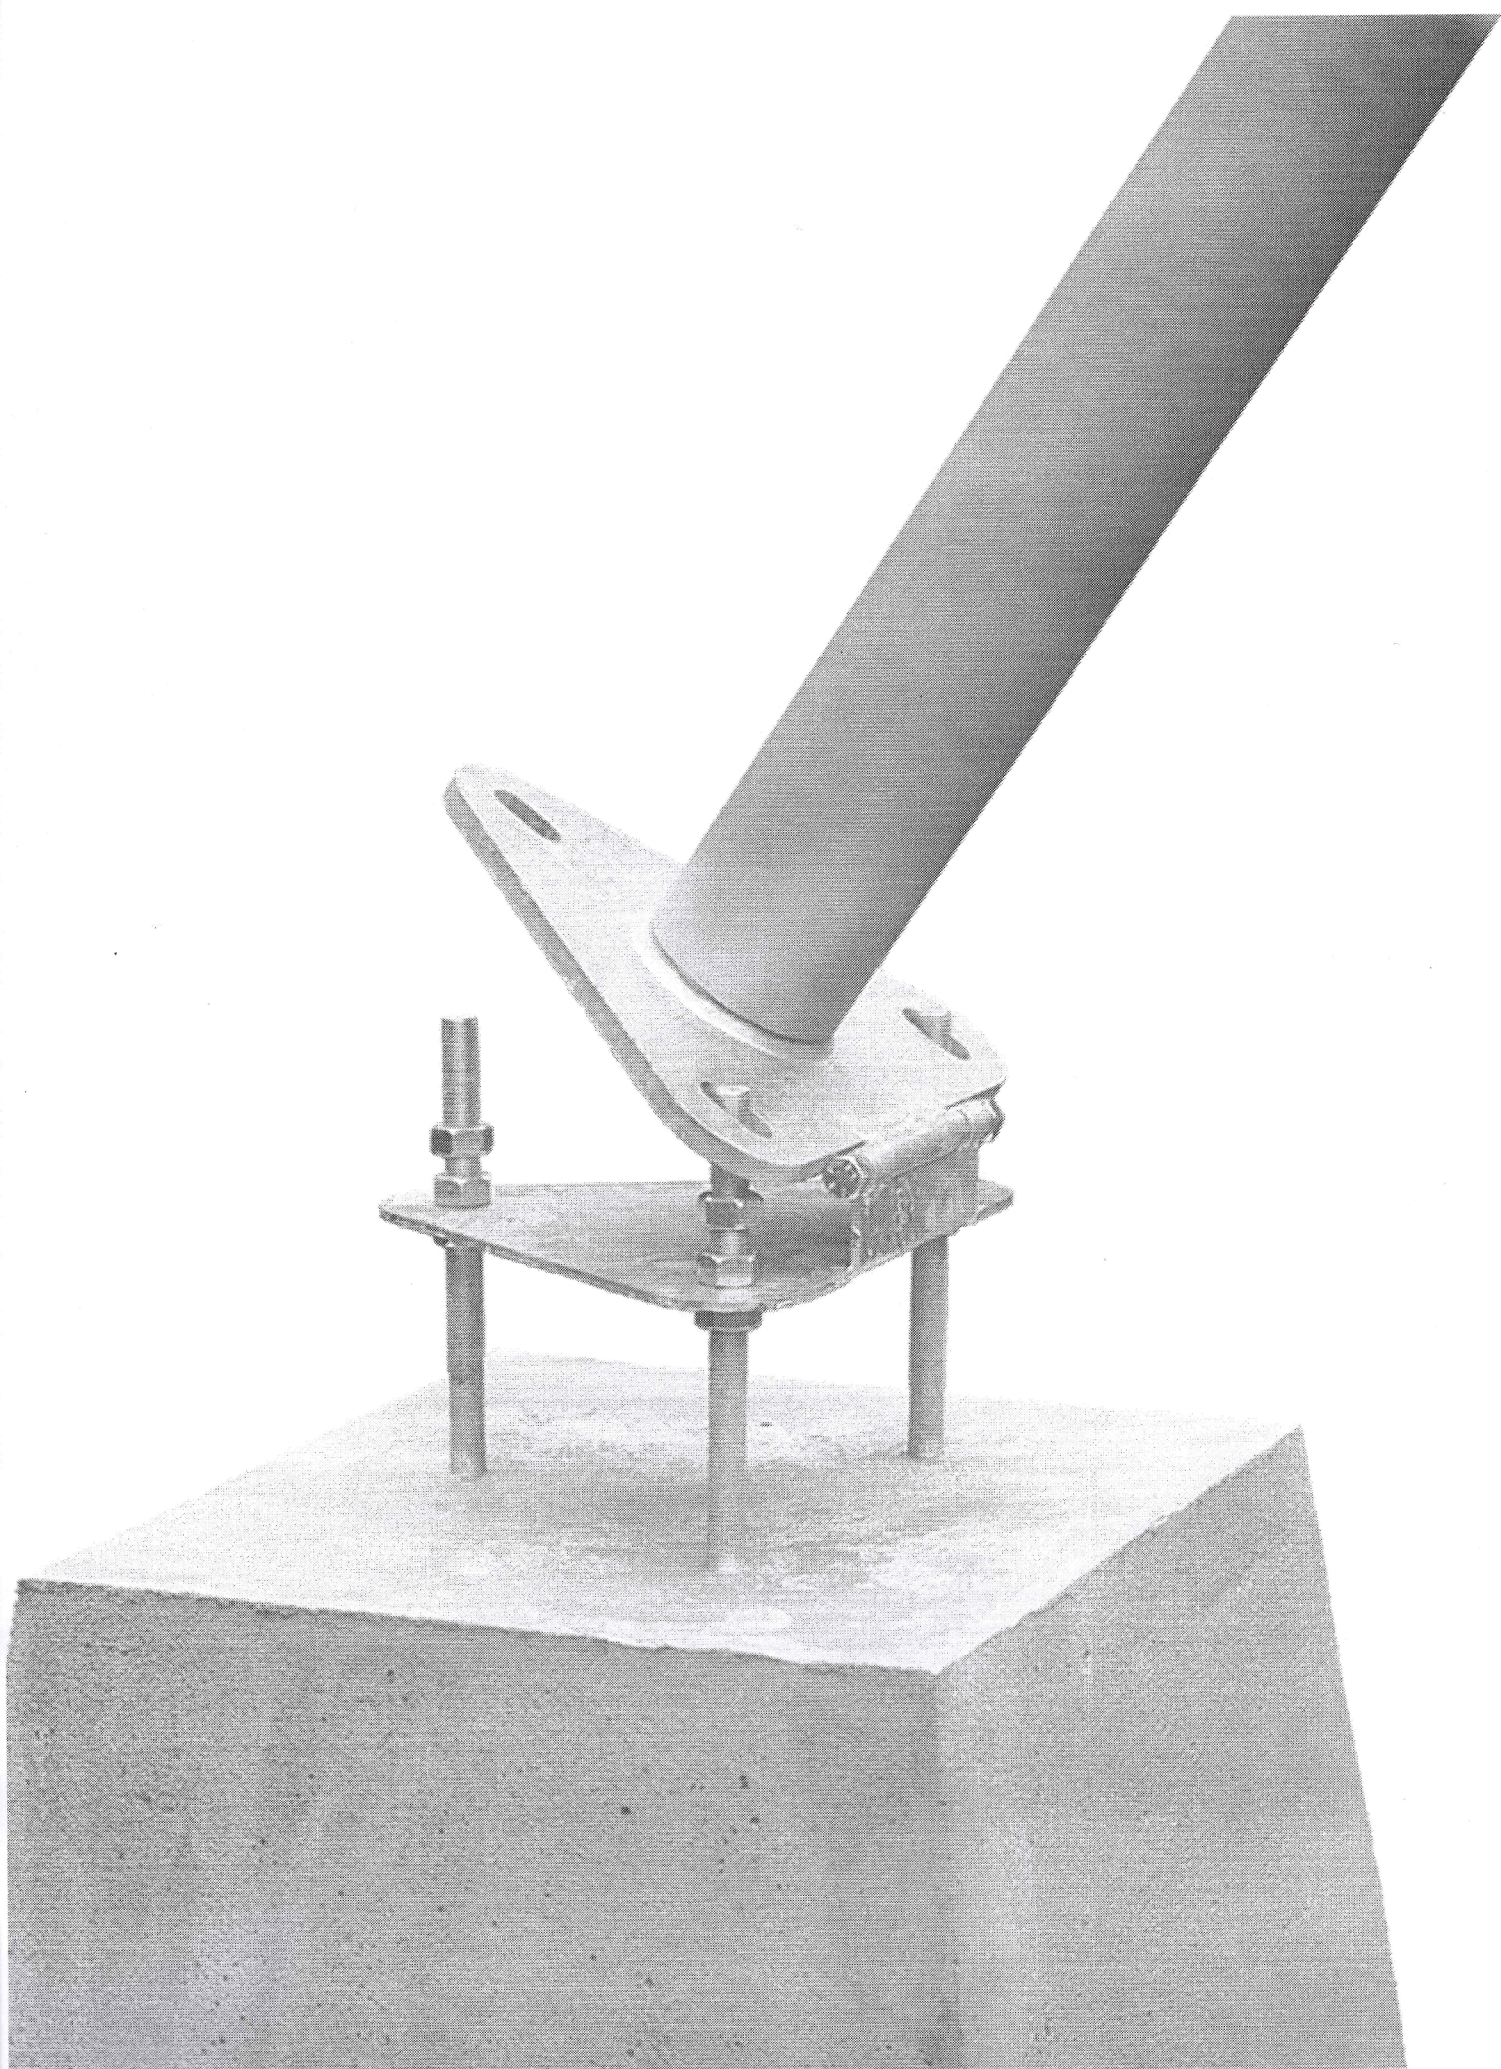

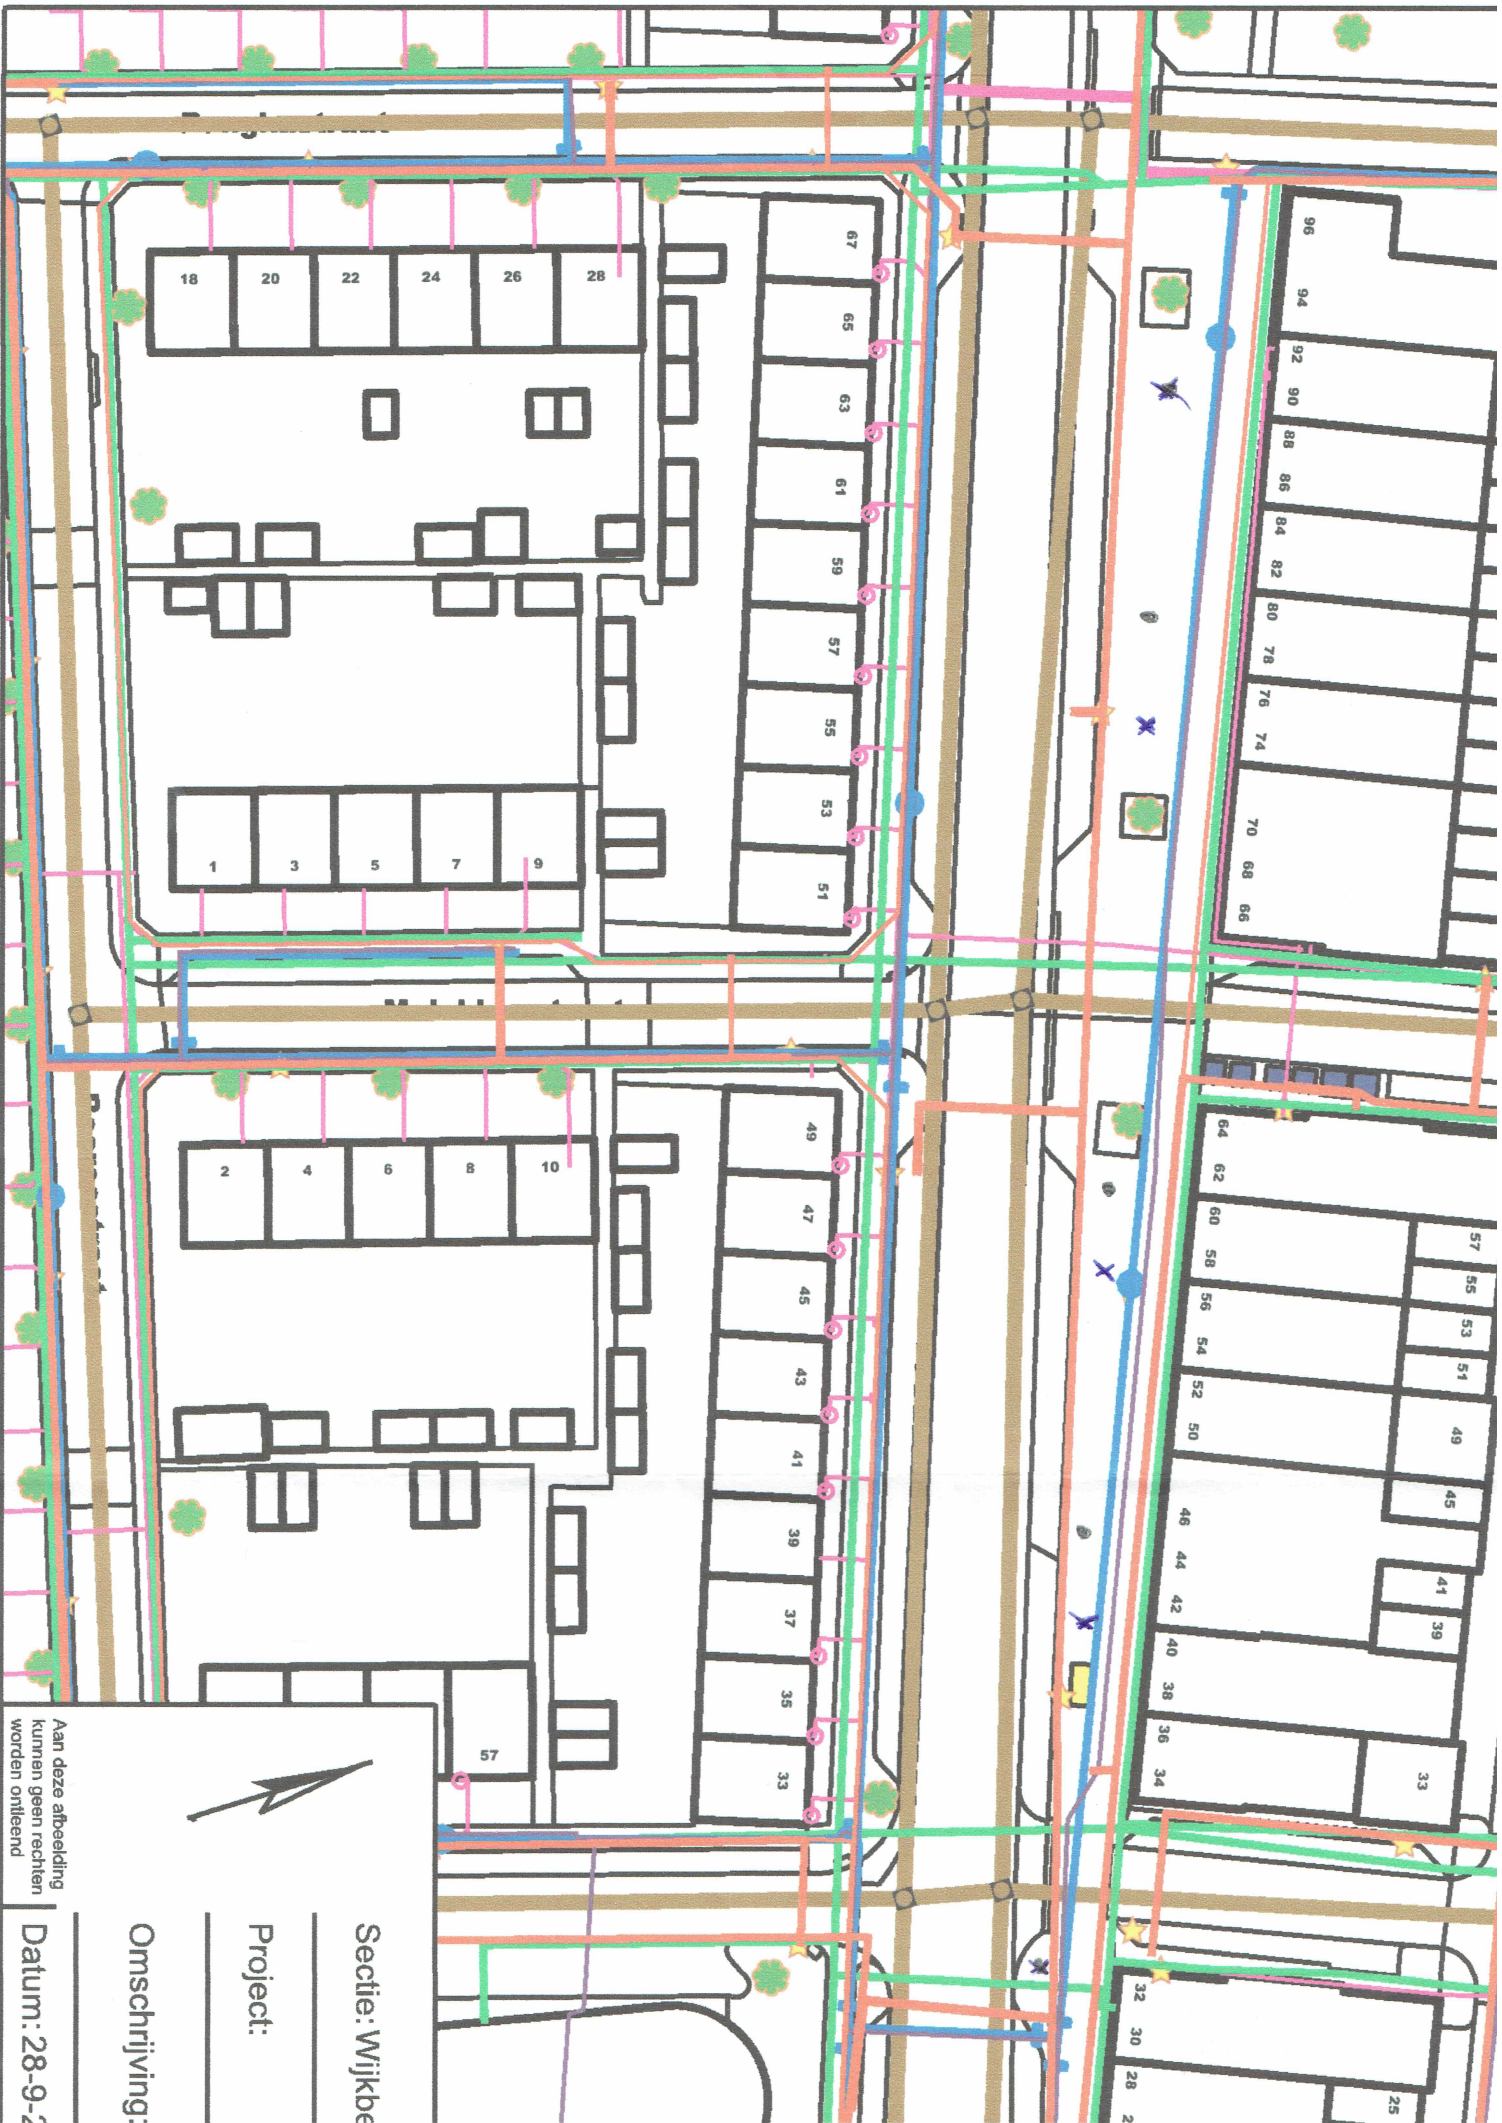

Aan deze afbeelding
kunnen geen rechten
worden ontleend

Secctie: Wijkbe

Project:


Omschrijving

Datum: 28-9-2

80 CM
doorsnee

Length
3 mtr

15 CM
andereyde

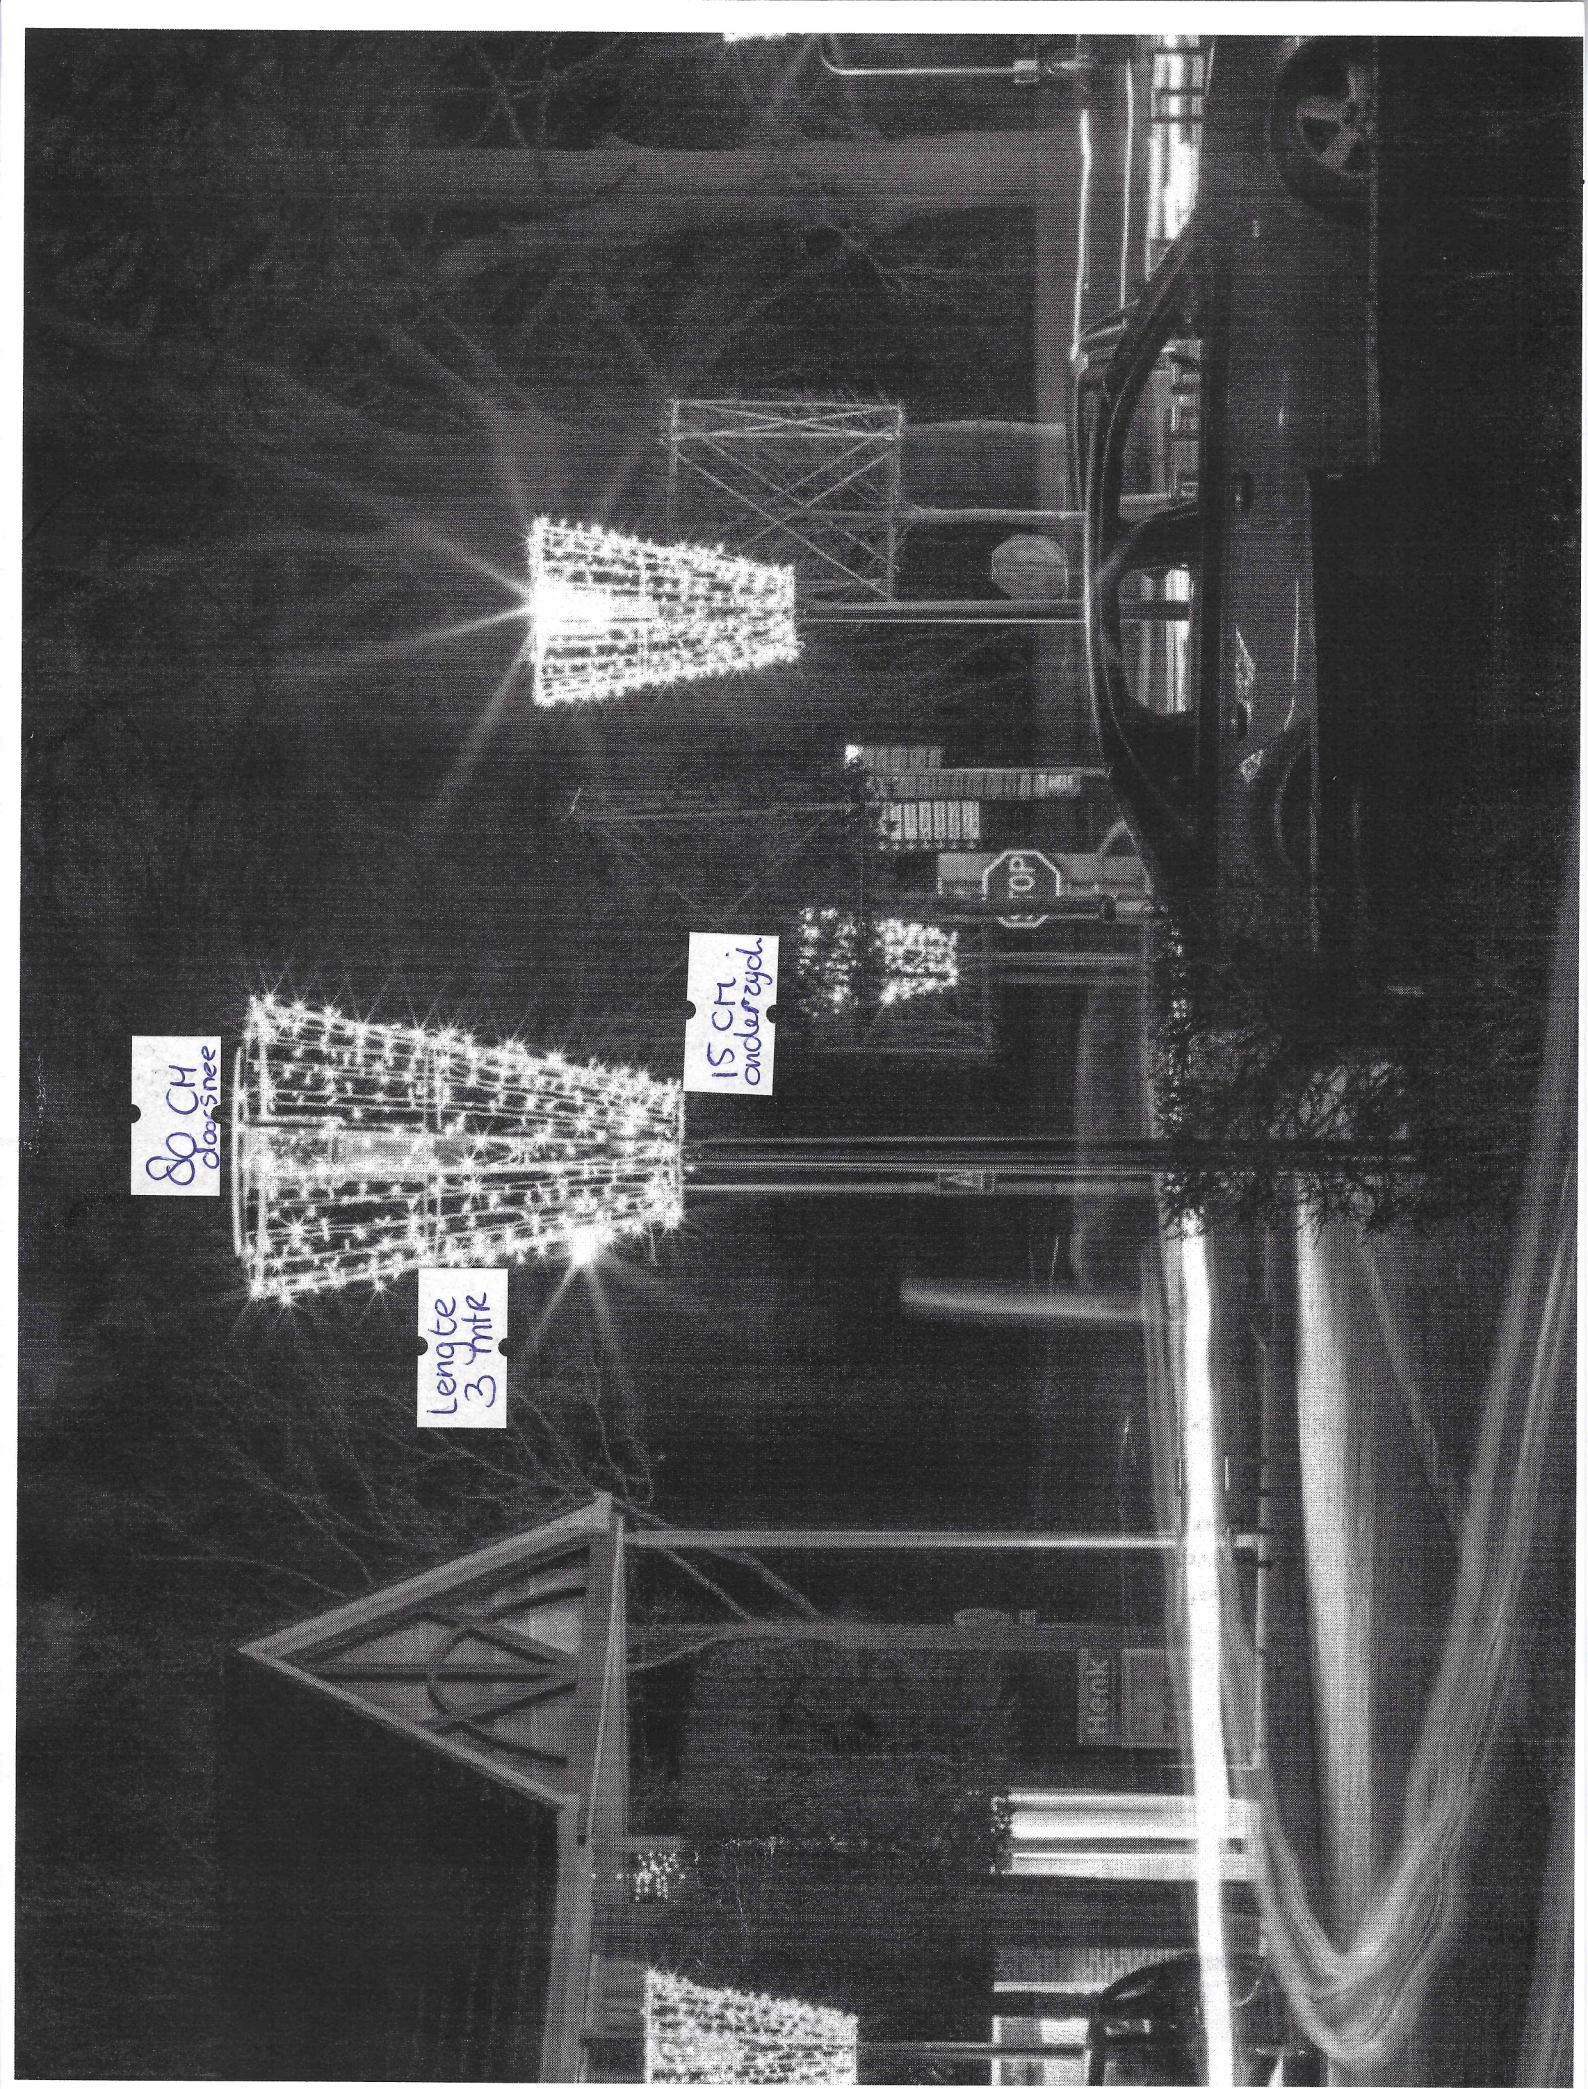

Vlag Billitonlaan

75 cm



300 cm