


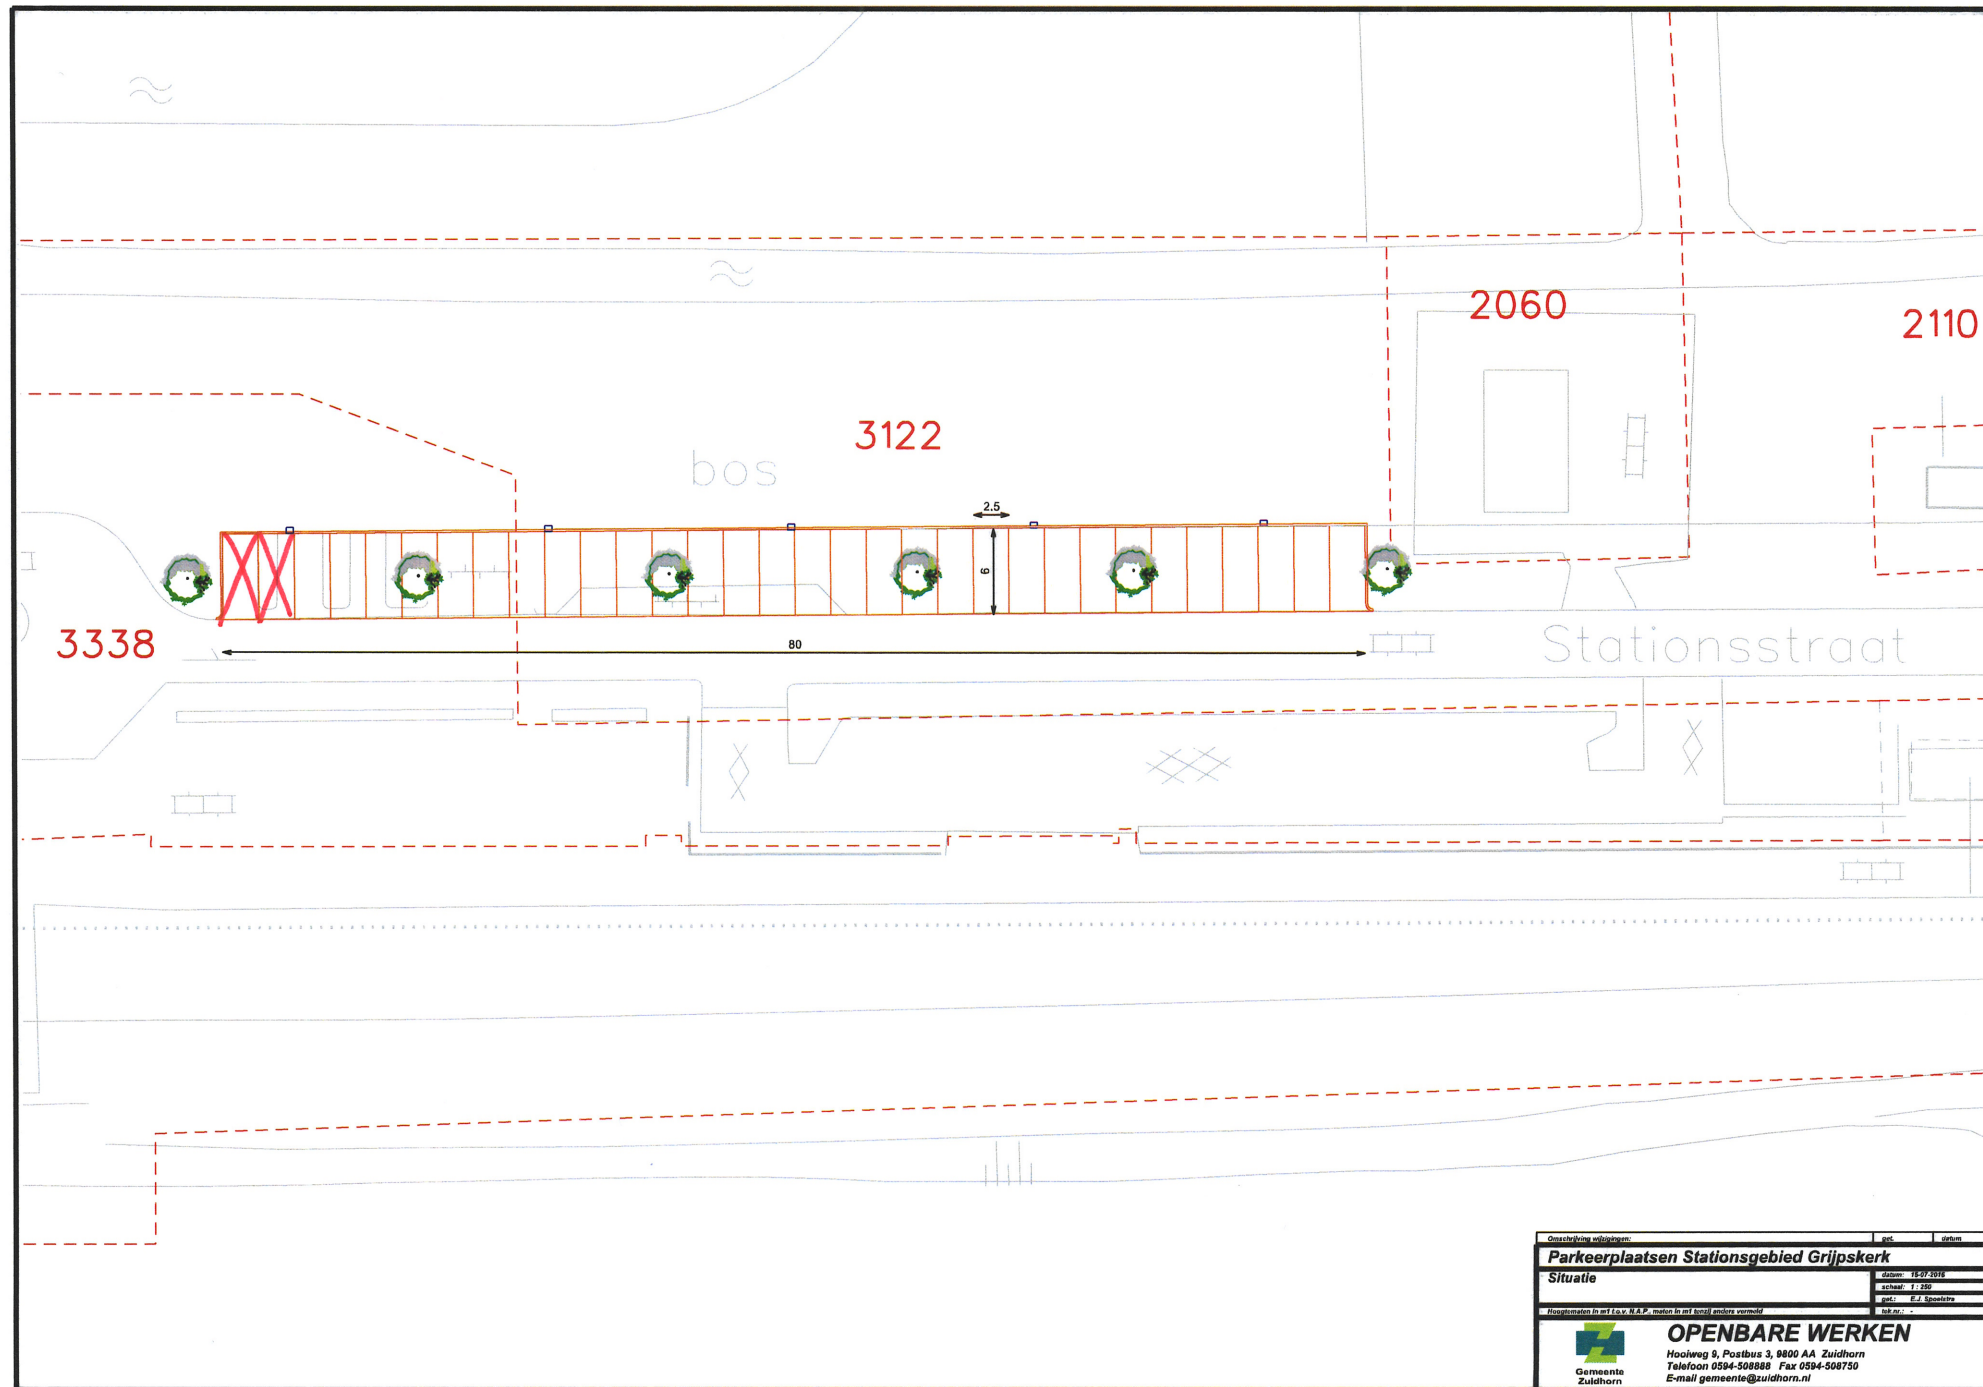

Omschrijving wijzigingen		act.	datum
Parkeerplaatsen Stationsgebied Grijpskerk			
Situatie		datum	15-10-2015
		schaal	1:250
		gds.	E.J. Steenhuis
Hoofdmateriaal in wit (o.v. R.A.P. meten in wit) tegeel anders vermeld		tek. nr.	
		OPENBARE WERKEN	
Gemeente Zuidhorn		Hoofdweg 9, Postbus 3, 9800 AA Zuidhorn Telefoon 0594-508888 Fax 0594-508750 E-mail gemeente@zuidhorn.nl	