




WOONHUIS

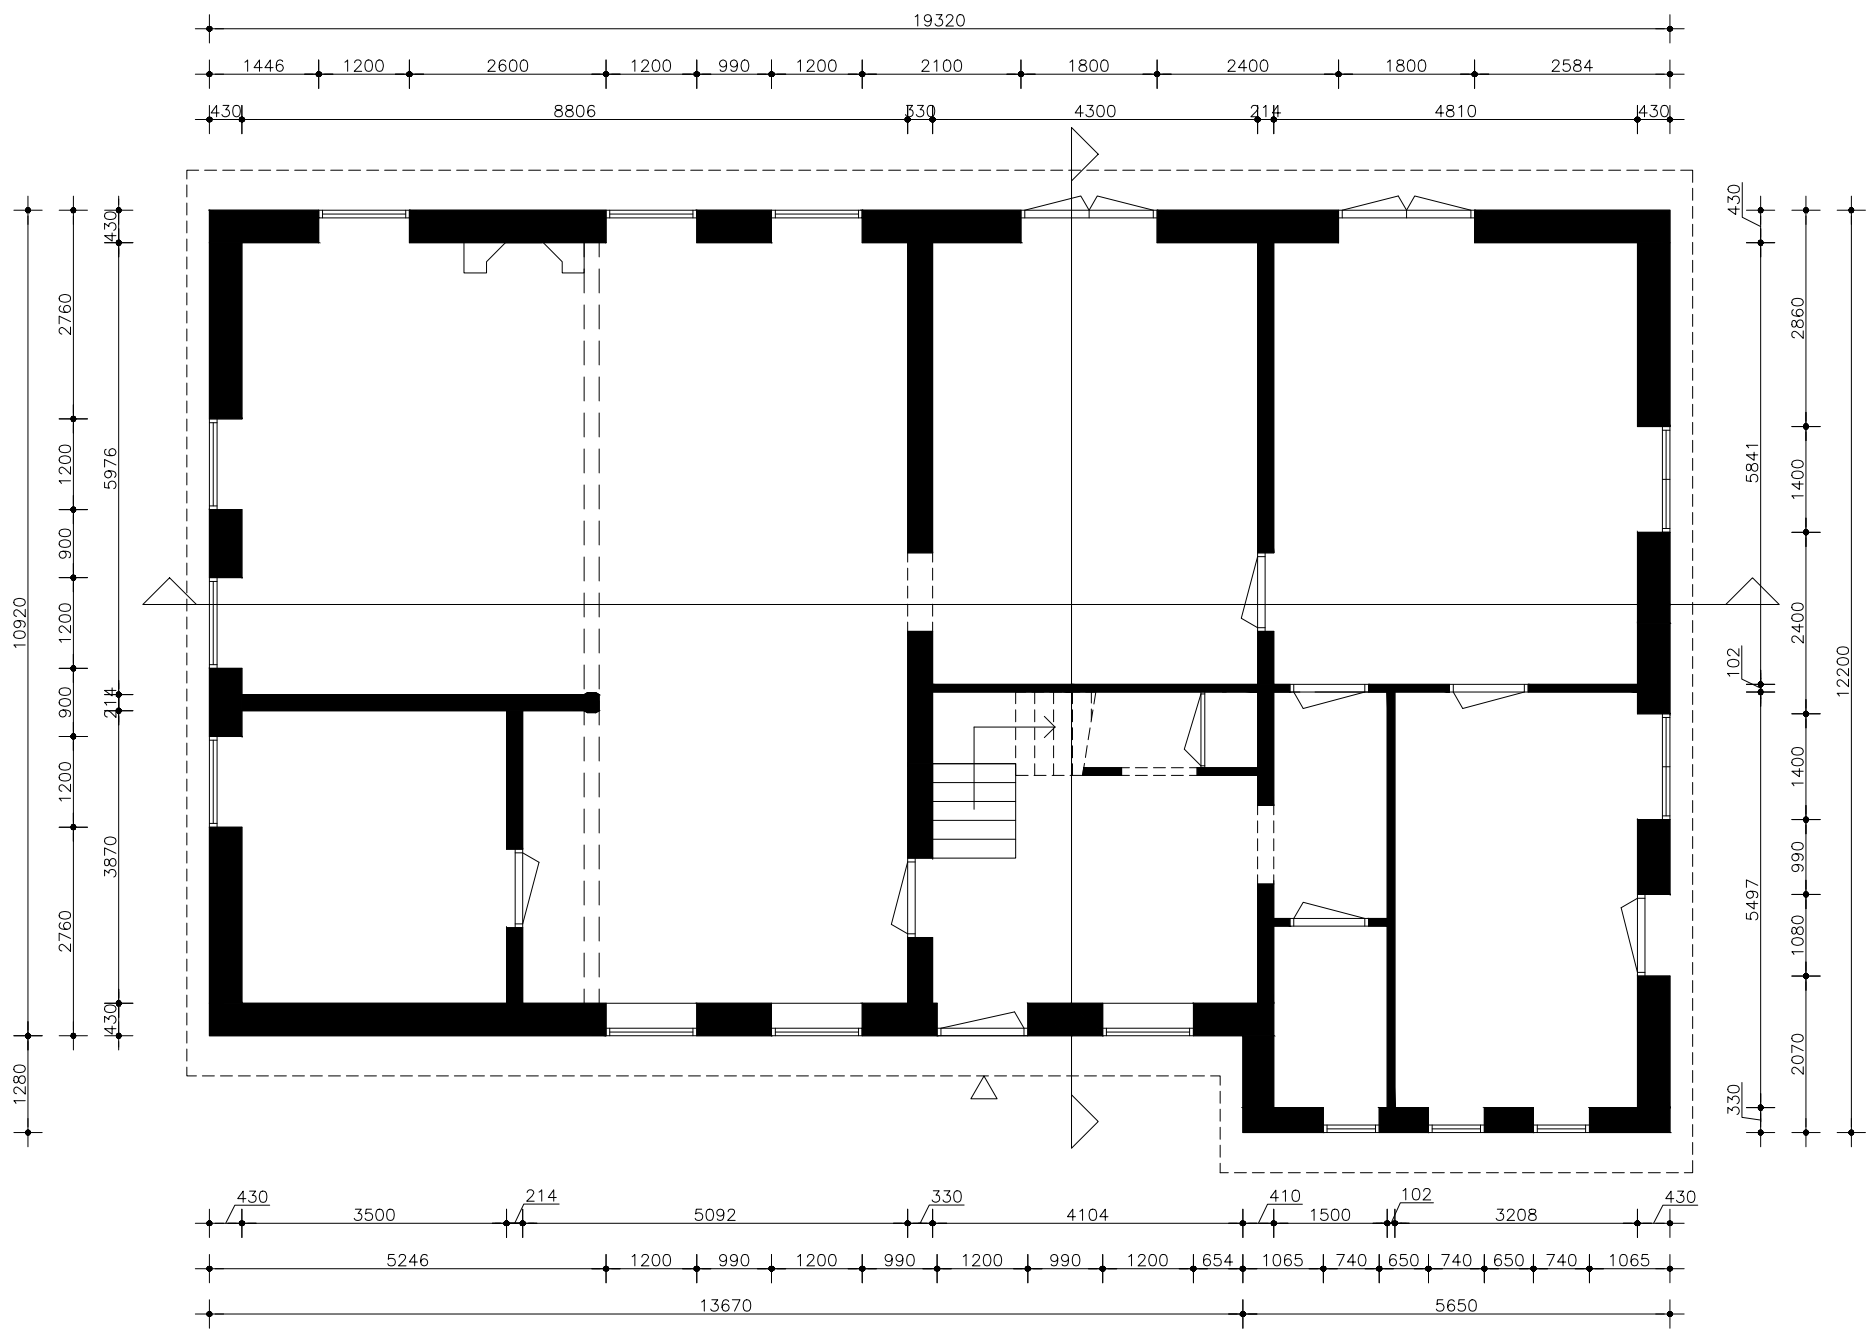


begane grond

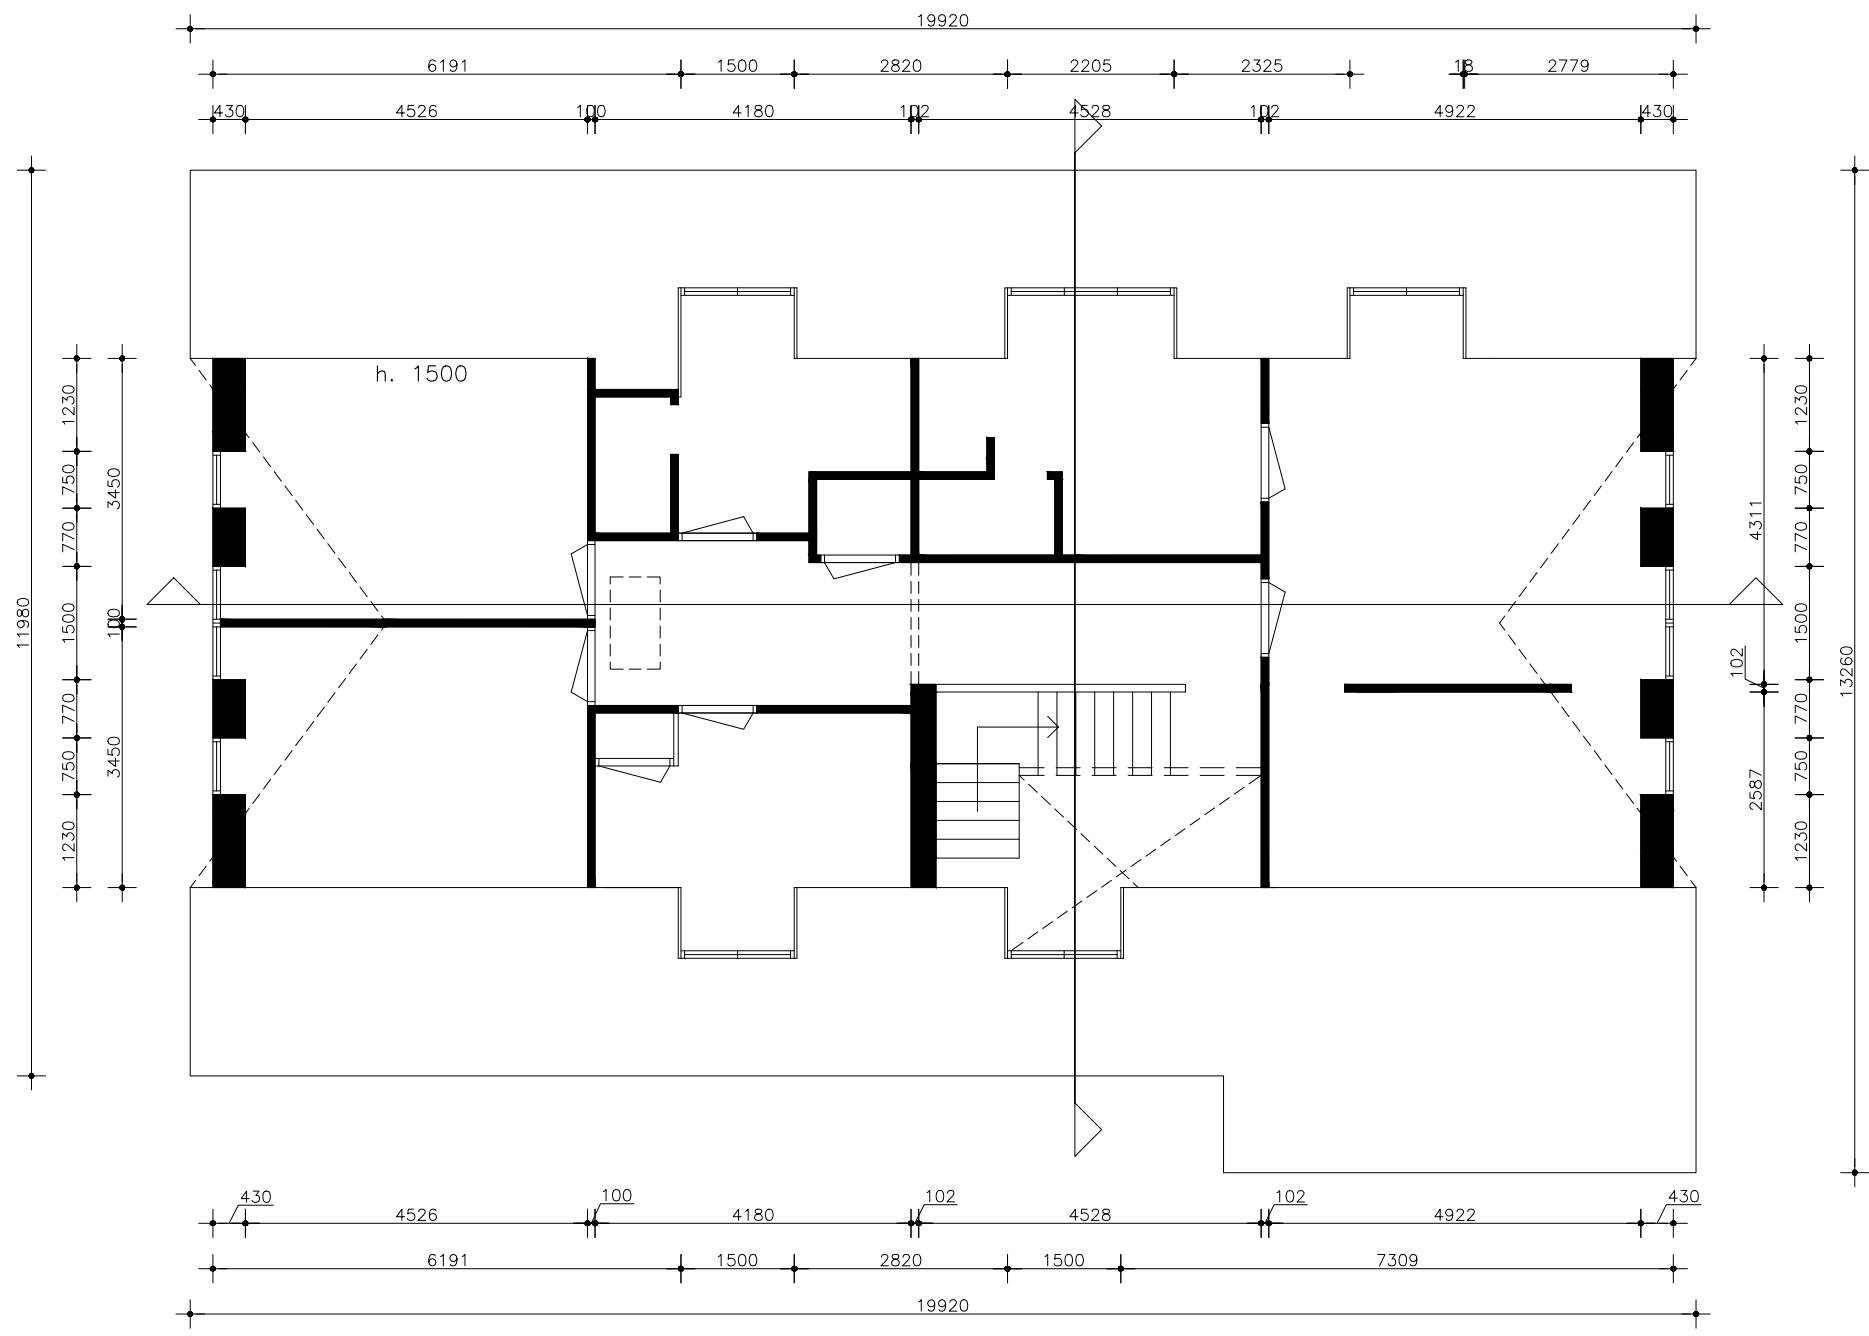


eerste verdieping

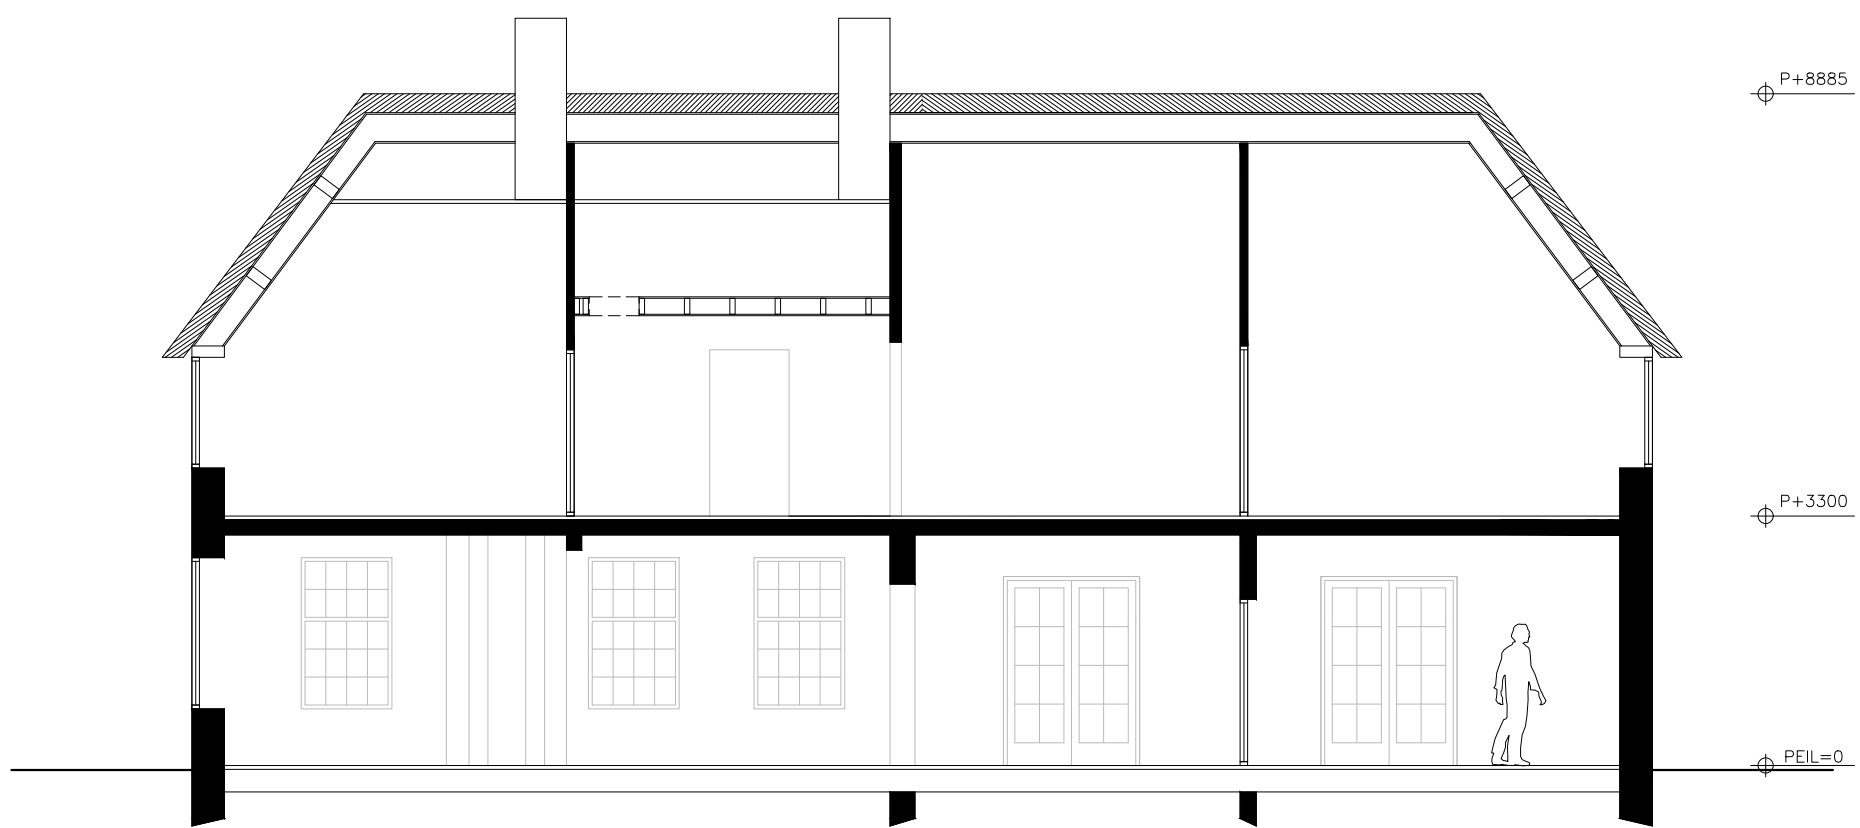

langsdoorsnede

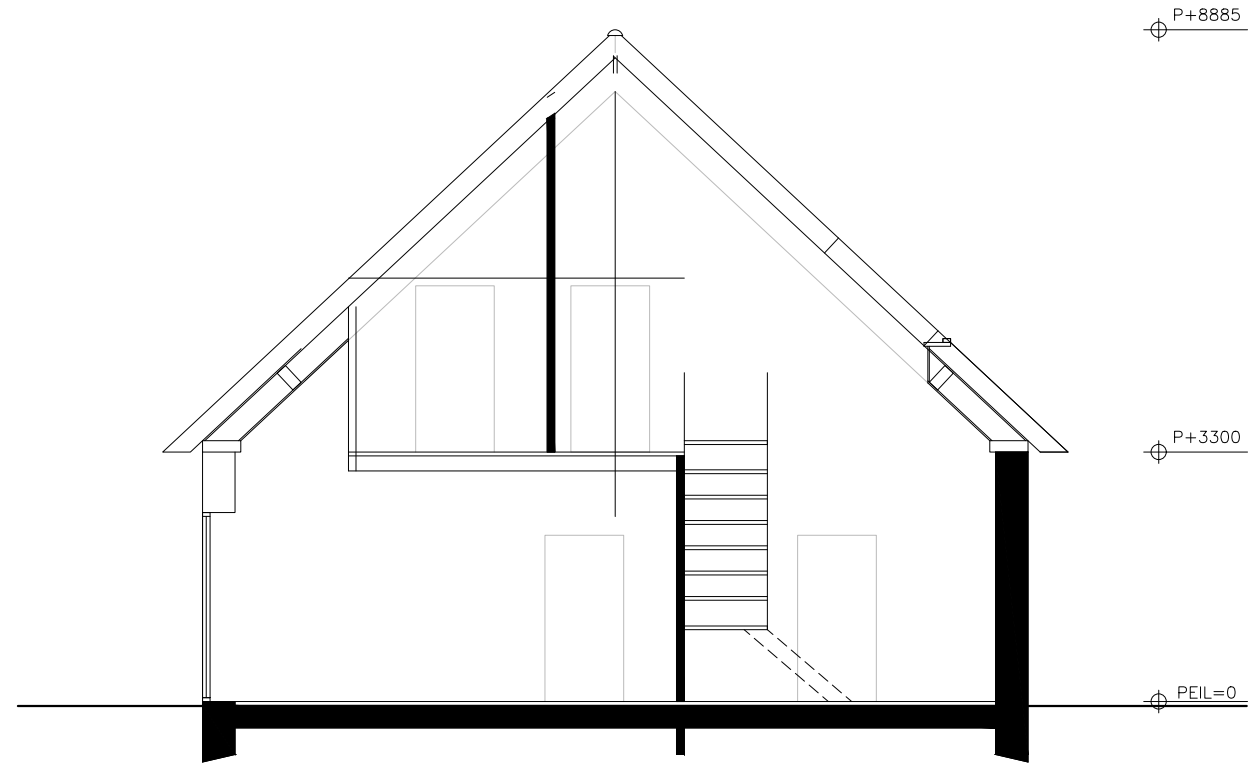


dwarsdoorsnede

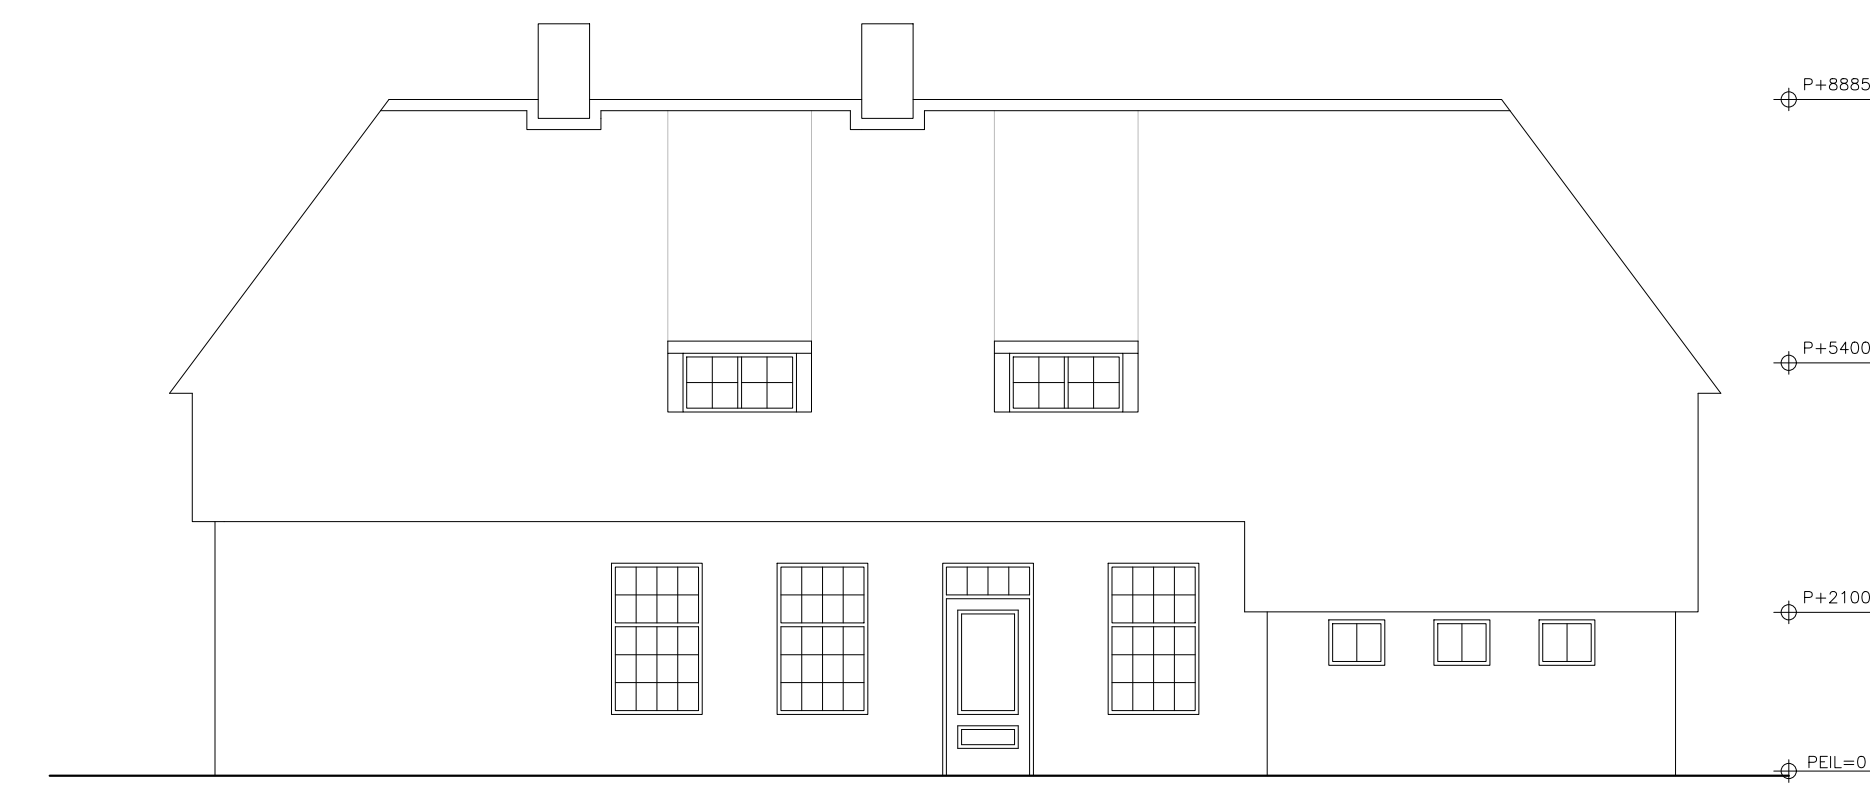

noordgevel




kopgevel west

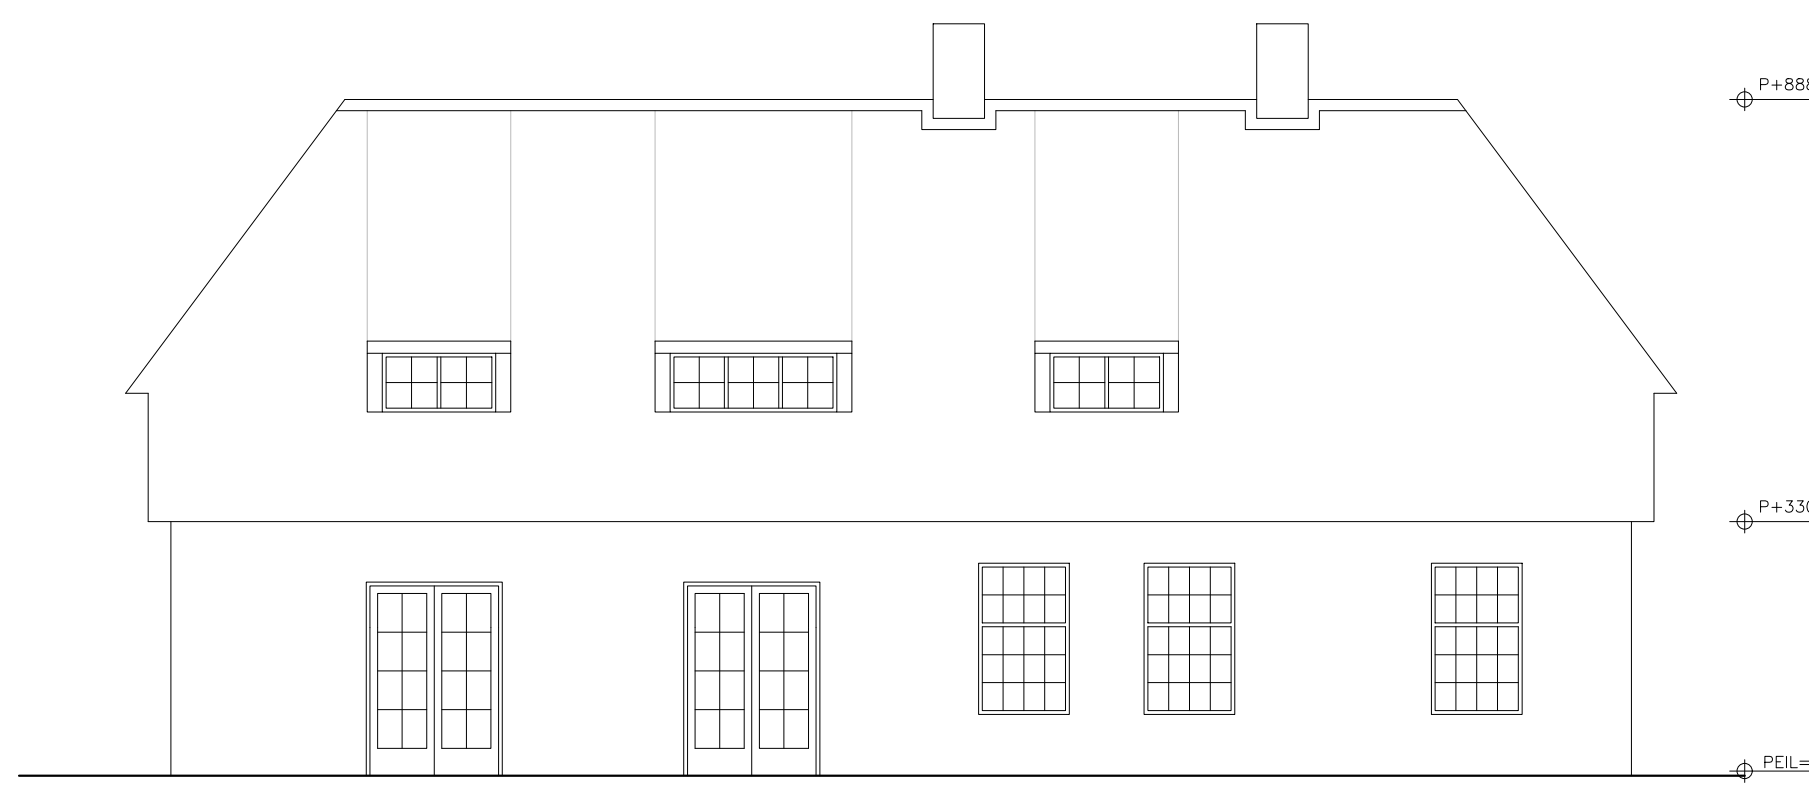

zuidgevel




kopgevel oost

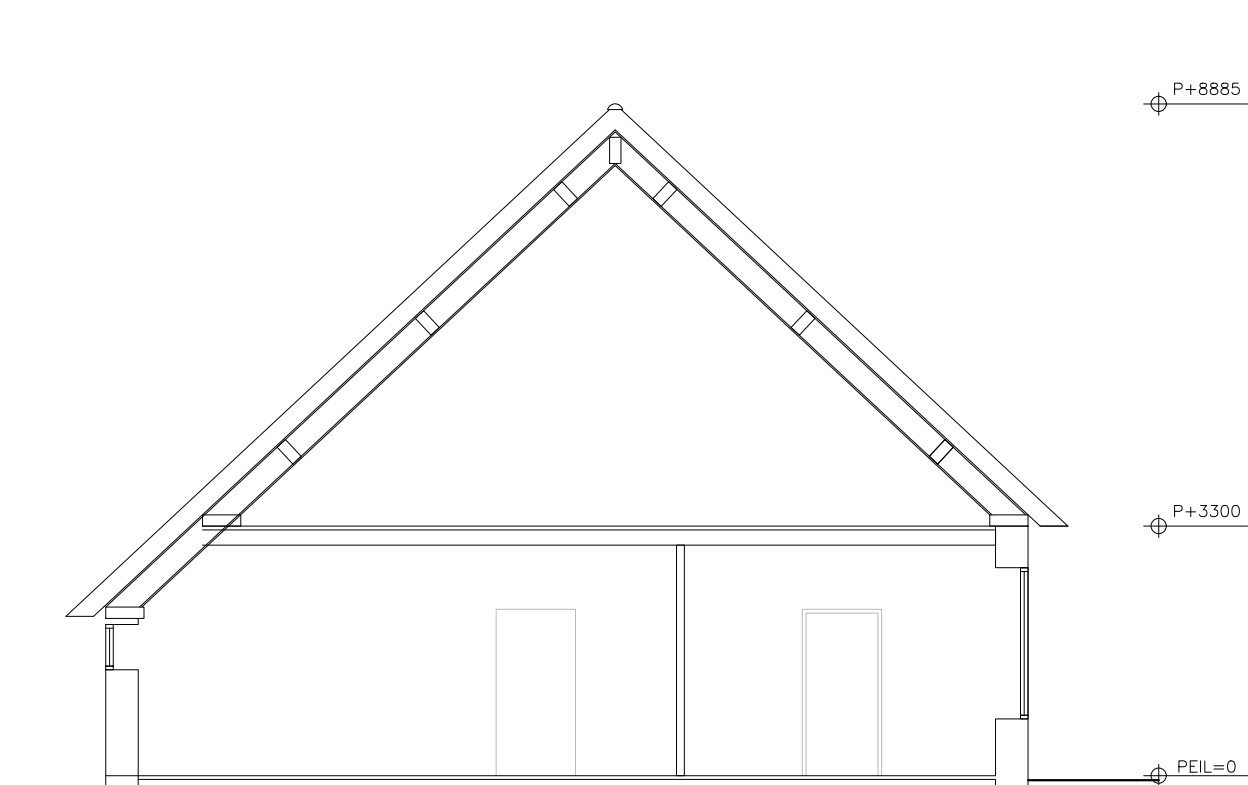


dwarsdoorsnede


VLAAMSE SCHUUR

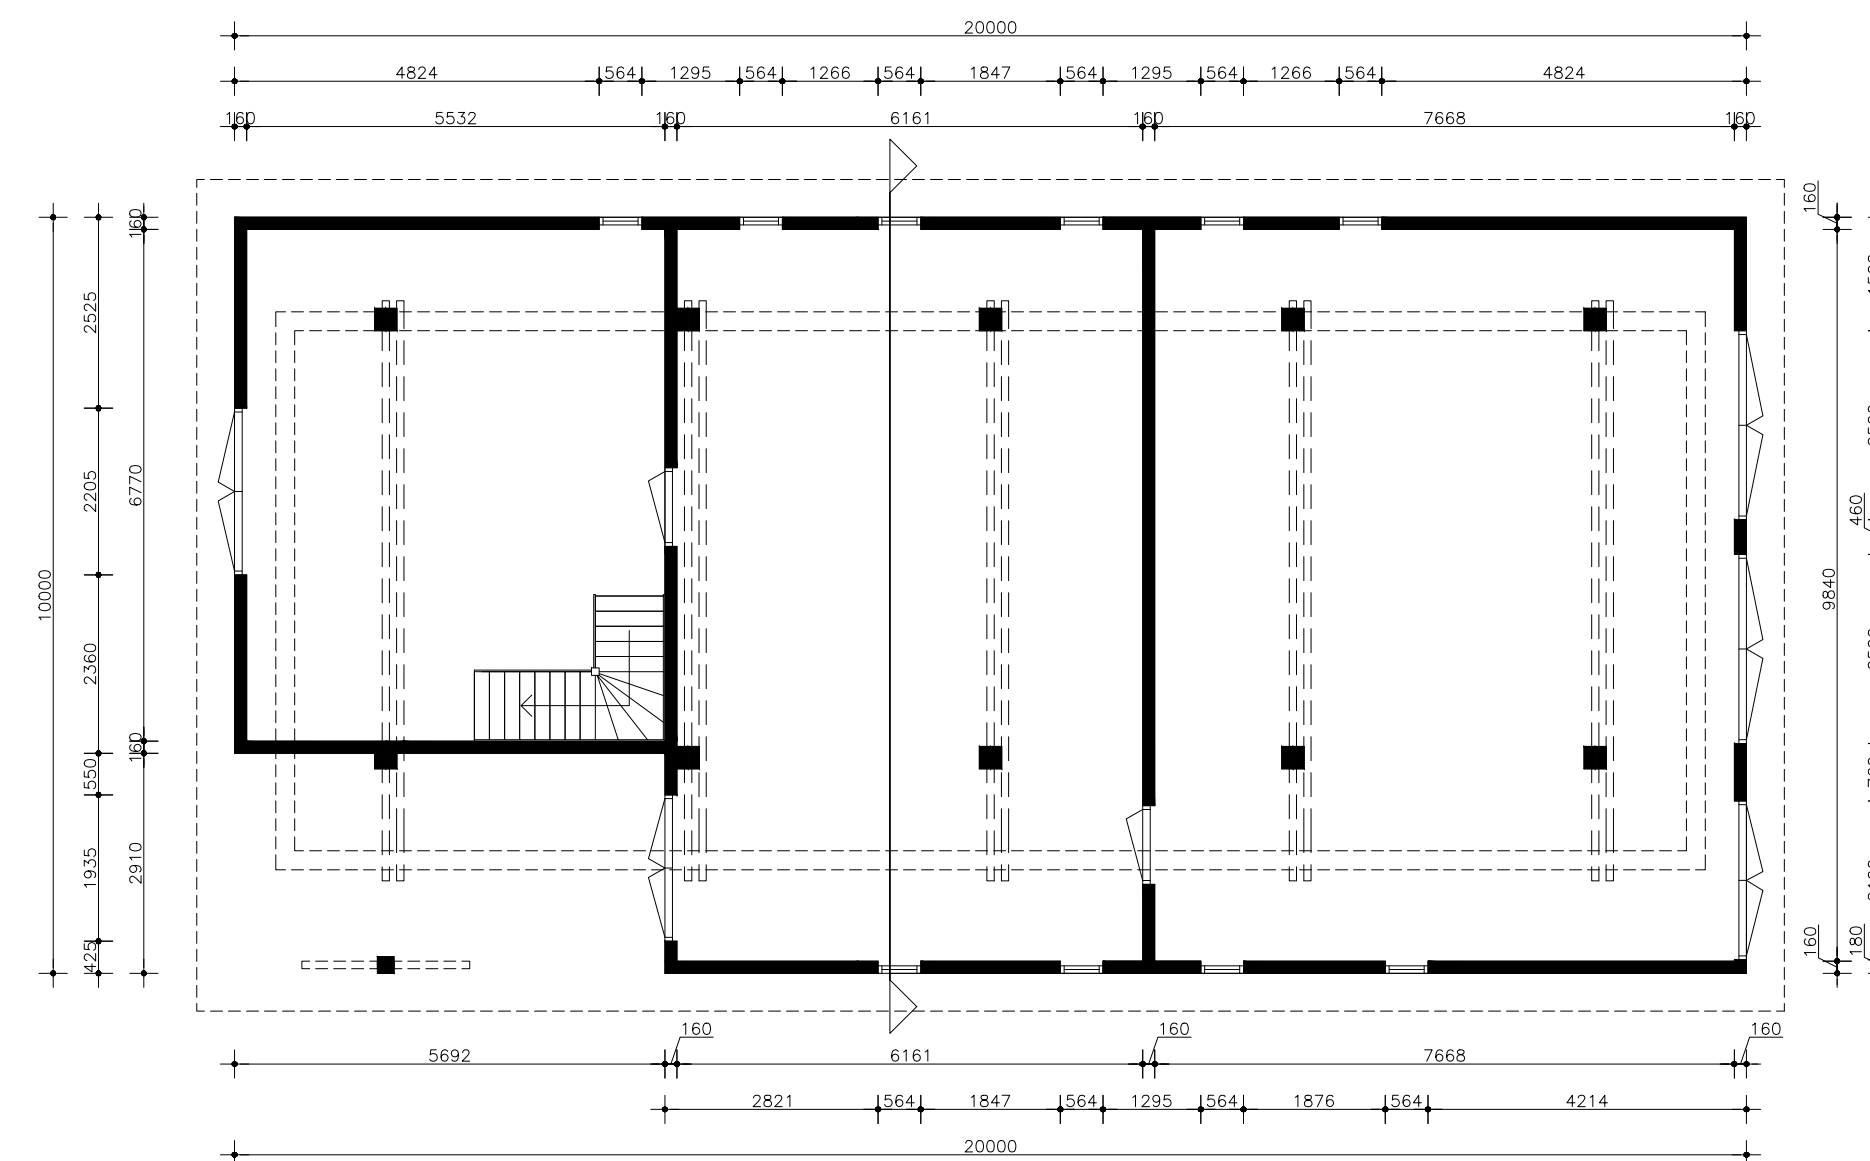



begane grond

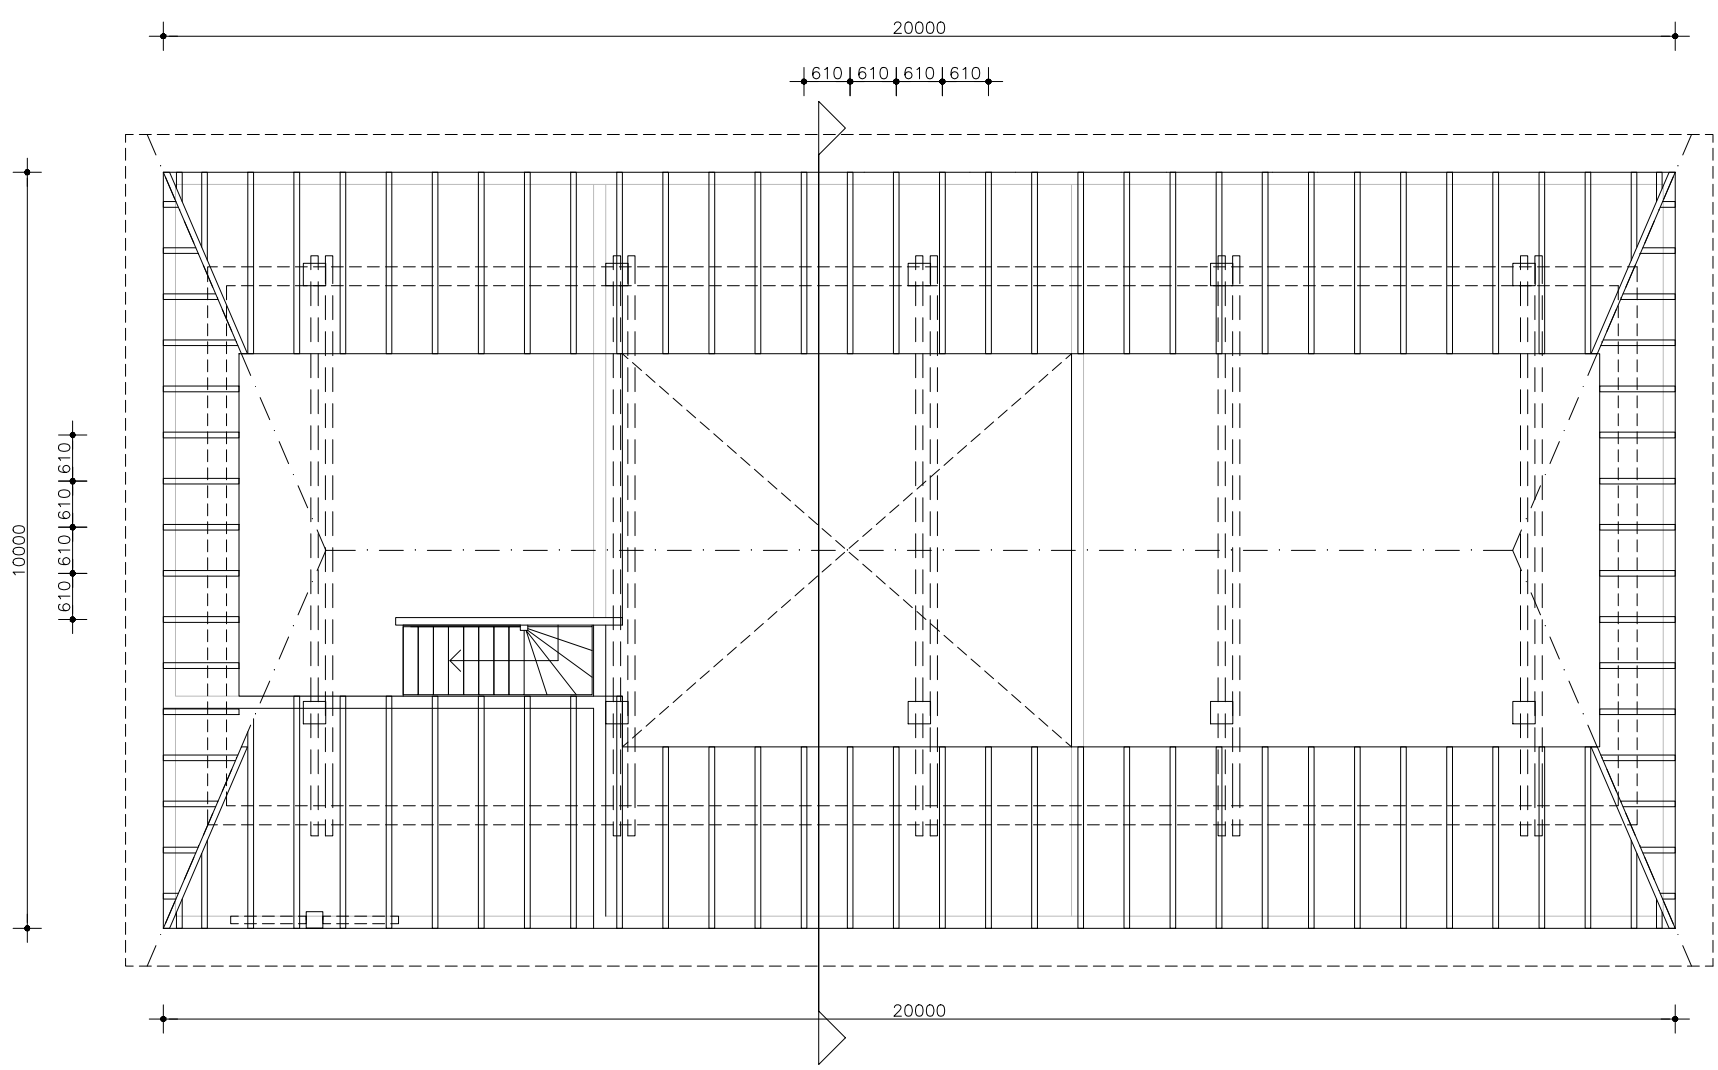


verdieping

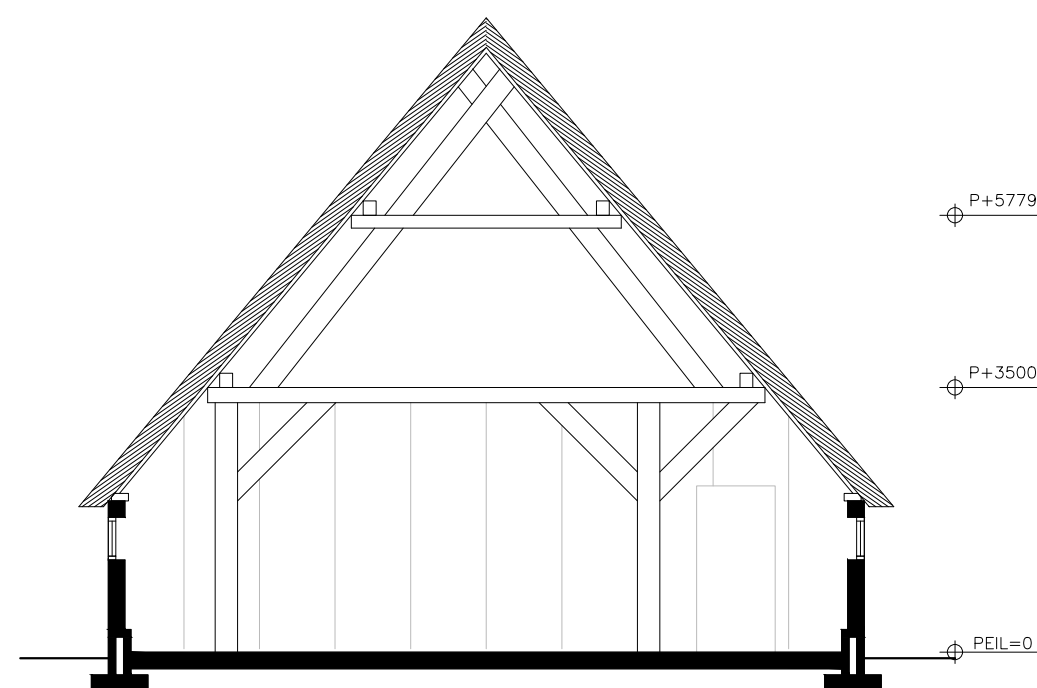


dwarsdoorsnede

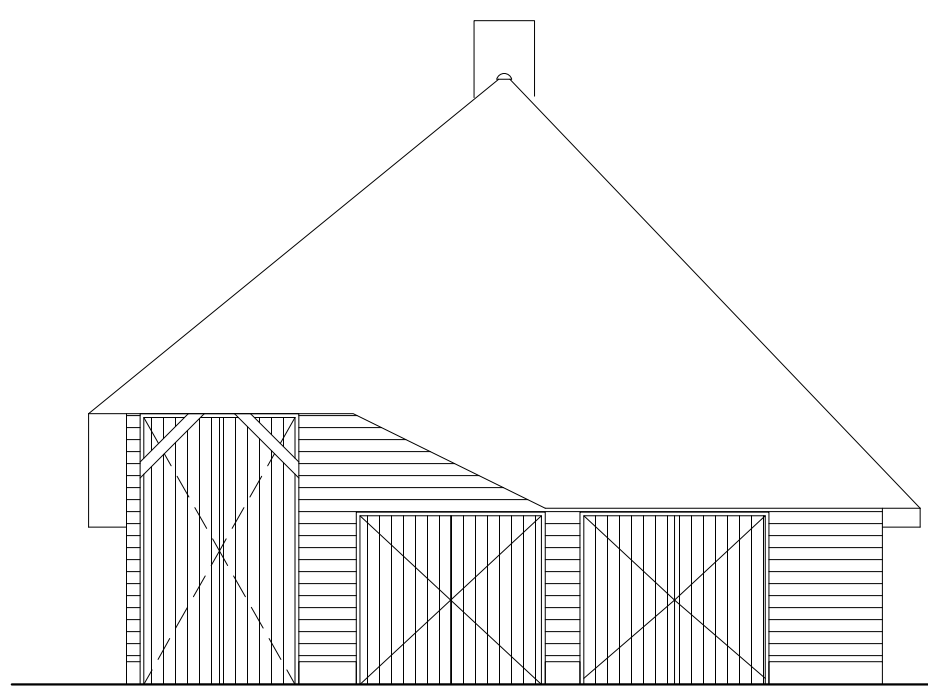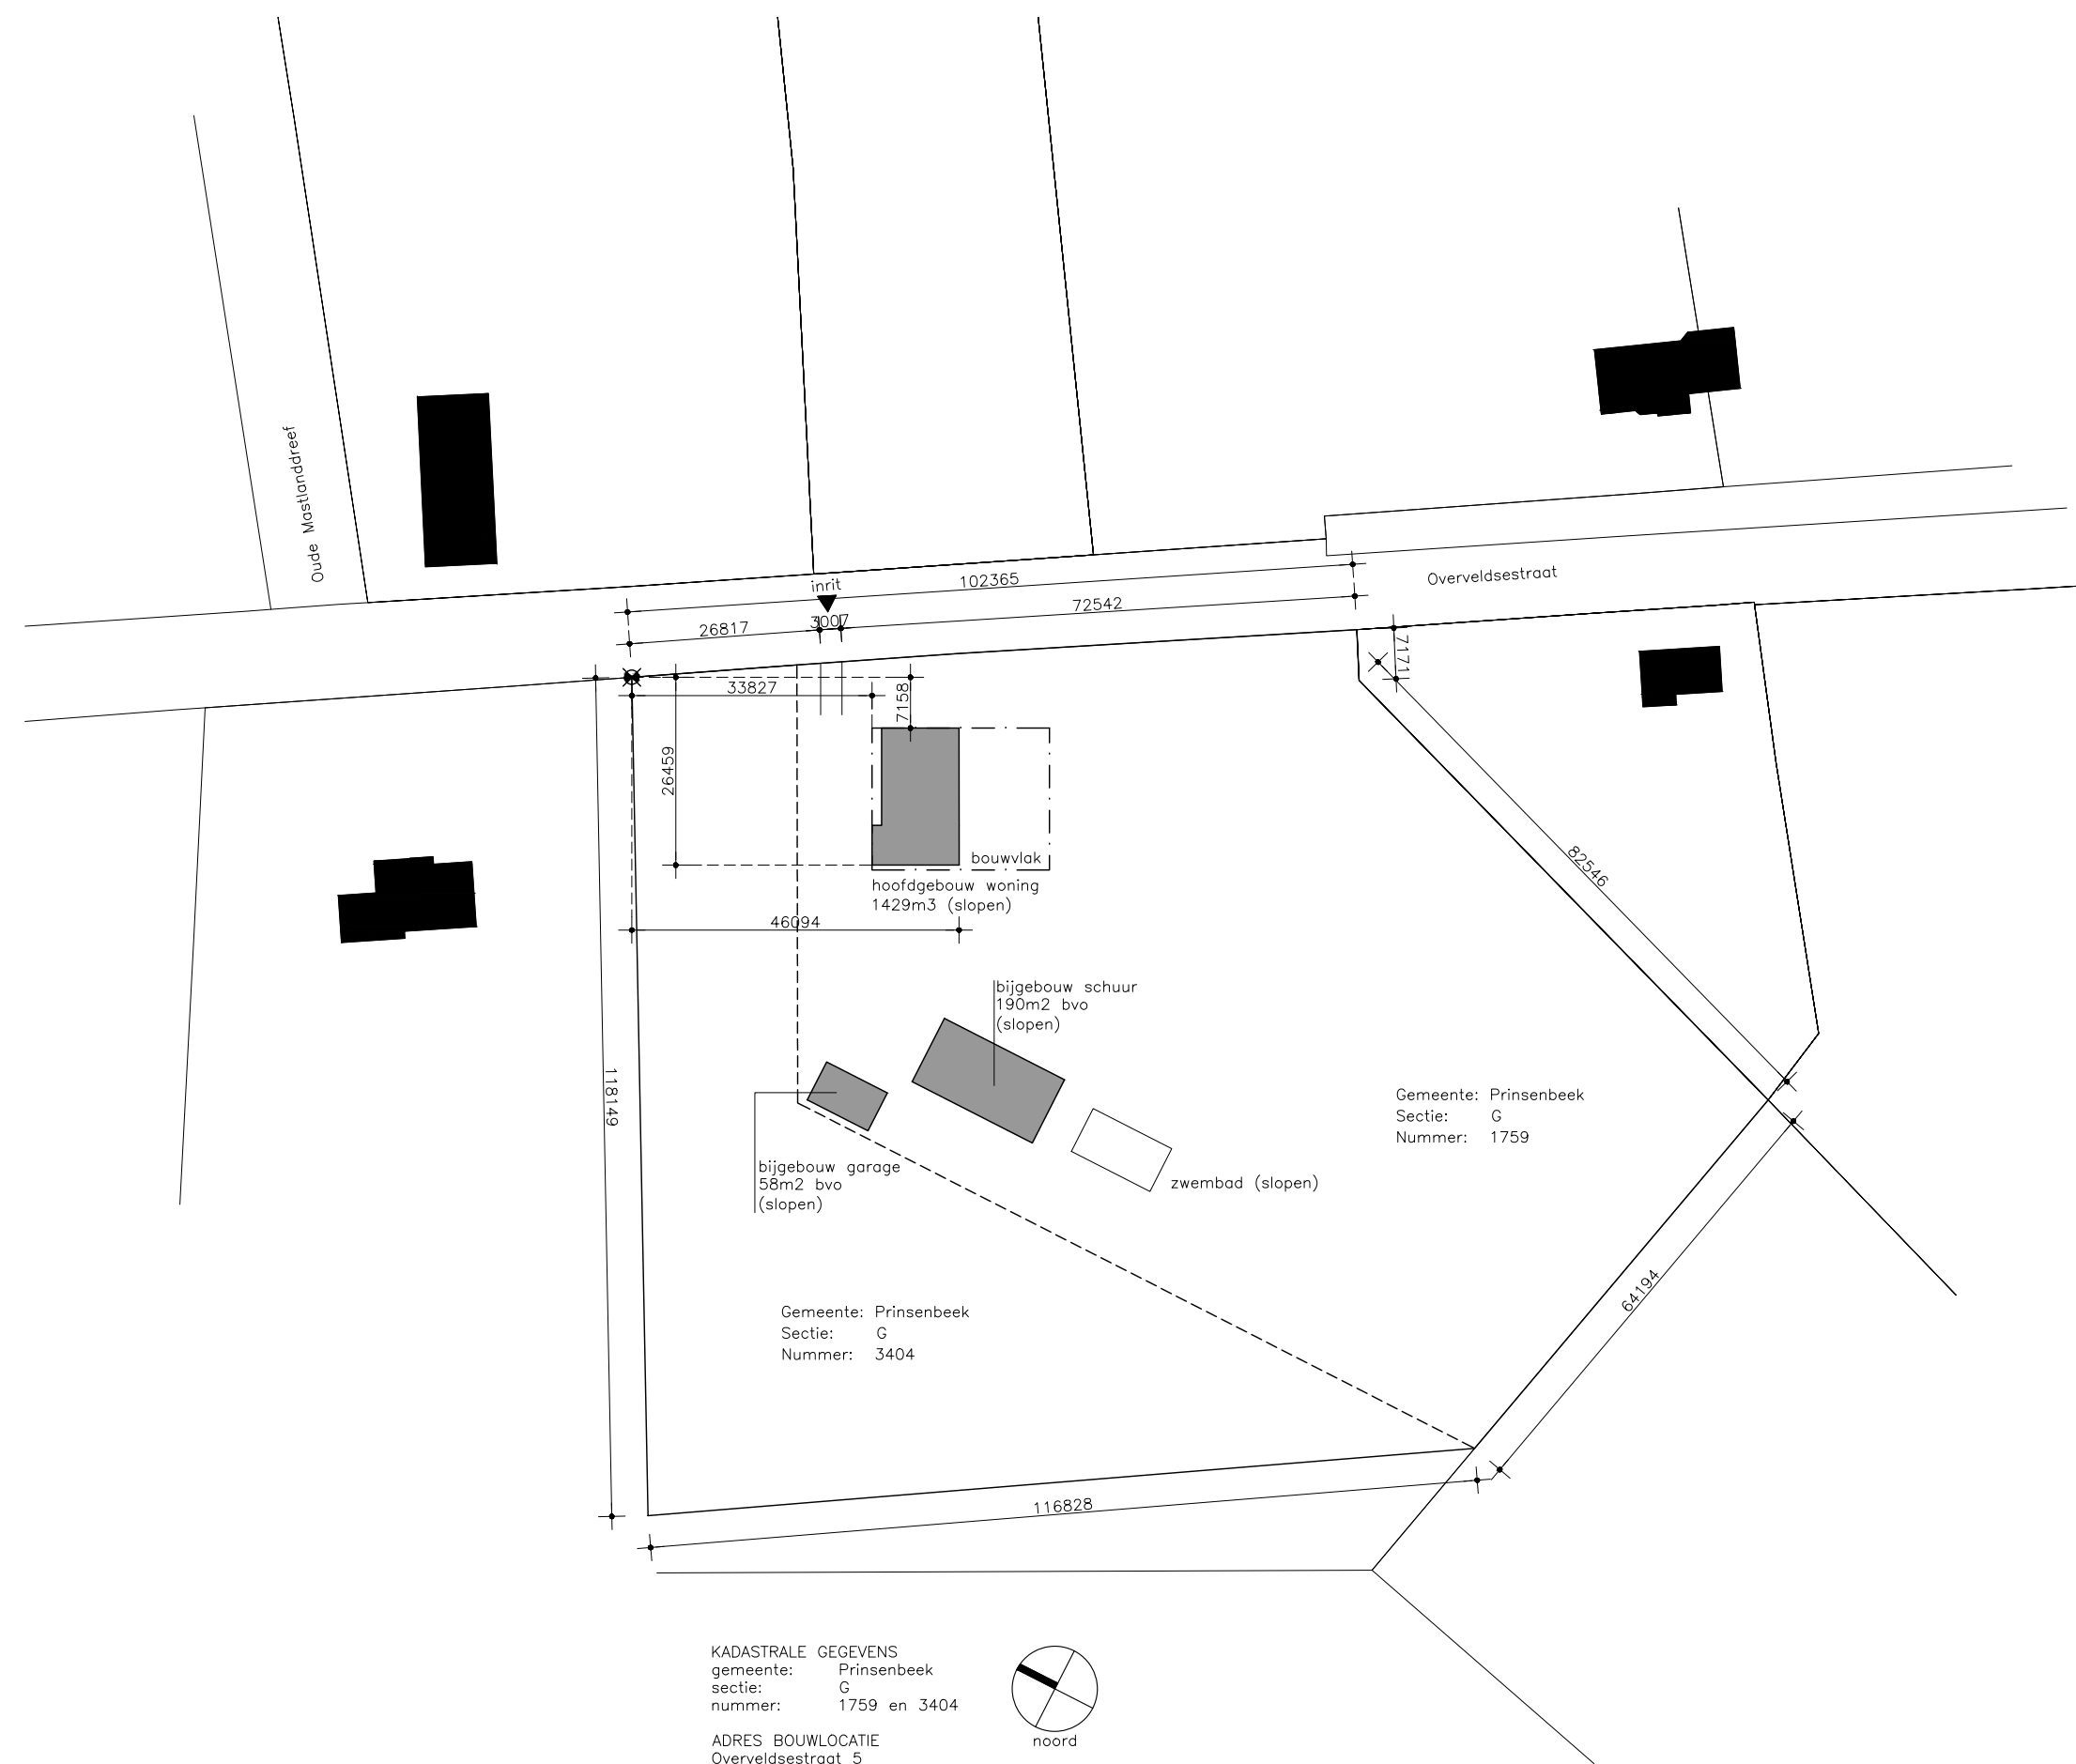


kopgevel noord

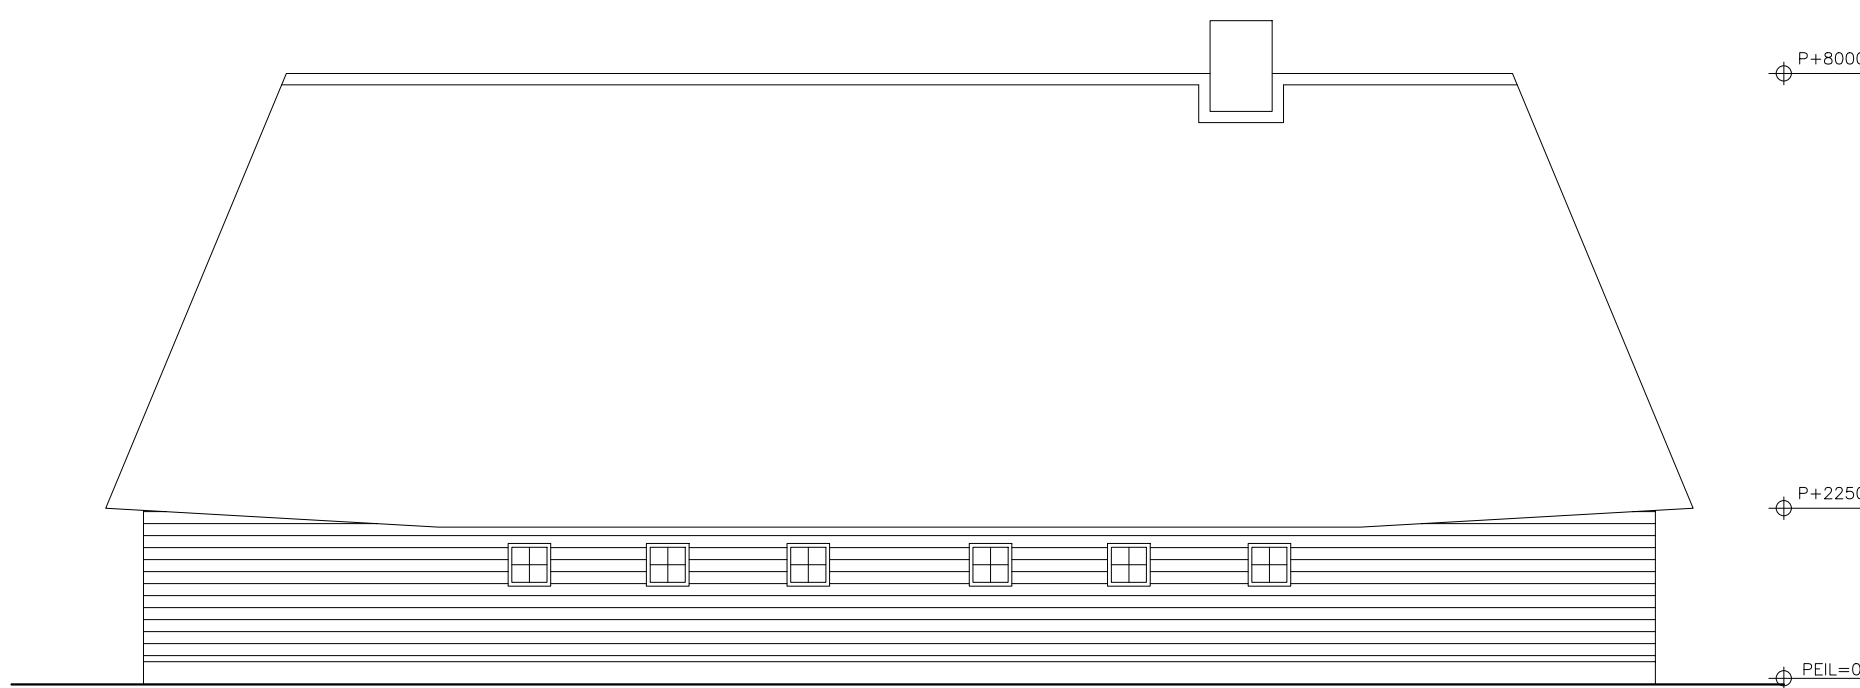

westgevel

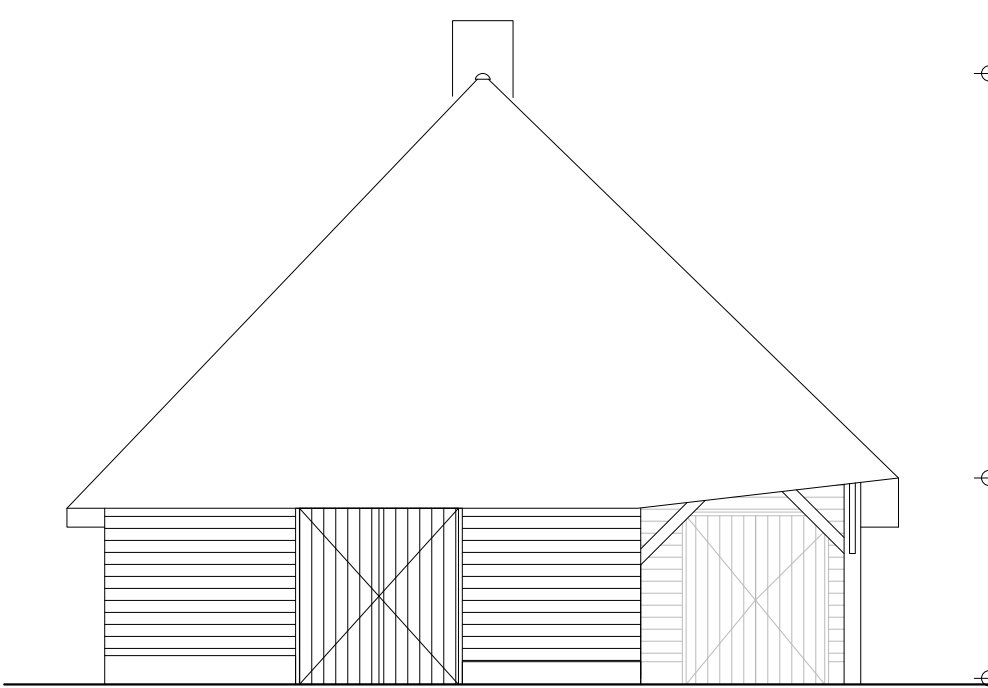

kopgevel zuid

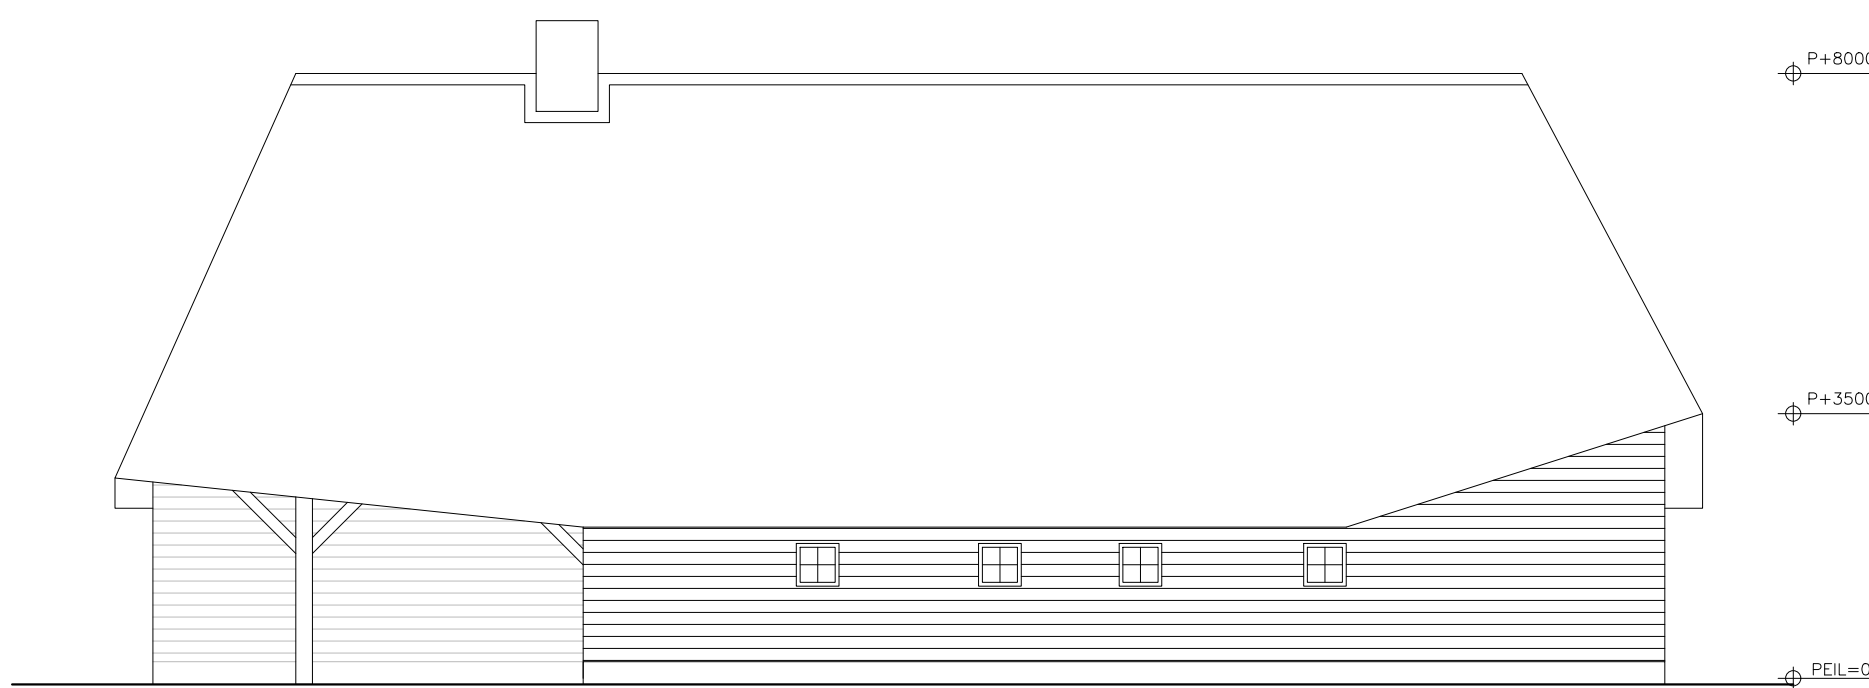

oostgevel

Gemeente Breda

Bijlage 2 bij besluit
2016/1541-V1

weergave bestaande gebouwen,
huidige bebouwing volledig te slopen/verwijderen

A 03.06.2016 JW O.G.
Katte: datum: get. omzetting
project: woonhuis A
projectnummer: 1401
opdrachtgever: fam. Aartsen
Oeverveldstraat 5
4541 RW Prinsenbeek
omschrijving: situatie bestaand
formaat: A0
schaal: 1:100/1000
opsteller: tekenaar
tekeningnummer: 1401-BES001

OMGEVINGSVERGUNNING