

Algemeen

- RC-waardes uitwendige scheidingsconstructies volgens EPC rapportage.
- Constructieve elementen volgens opgave constructeur, i.o.m. architect.
- kleuren en materialen volgens materialen- en kleurenstaat architect.
- kopse zijden van houten plaatmaterialen in het zicht, schuren en plamuren alvorens te schilderen.
- beëindigingen van pleisterlagen voorzien van stucstop profielen.
- uitwendige hoeken in pleisterlagen voorzien van hoekbeschermingsprofiel.
- materiaalovergangen in de ondergrond van pleisterlagen voorzien van stucgaas t.b.v. wapening.
- binnenzijde van buitenkozijnen rondom voorzien van kierdichting en overschilderbare kit.

- LET OP:
- MATEN IN MILLIMETERS
 - NIET VAN TEKENING METEN
 - MAATVOERING IN HET WERK TE CONTROLEREN



Gemeente Breda

Bijlage 10 bij besluit
2016/1541-V1

A 03.06.2016 JM OLO
editie: datum: get: omschrijving:

project: woonhuis A

projectnummer: 1401

opdrachtgever: fam Aartsen
Overveldsestraat 5
4841 KW Prinsenbeek

ontwerpfase: bouwvoorbereiding

omschrijving: details


formaat: A3

schaal: 1:5

projectnummer: tekeningnummer:
tekeningnummer: 1401-OV401

OMGEVINGSVERGUNNING

BLAD	DATA	STATUS	OPMERKING
1401–H1	03.06.2016		
1401–H2	03.06.2016		
1401–H3	03.06.2016		
1401–H4	03.06.2016		
1401–V1	03.06.2016		
1401–V2	03.06.2016		
1401–V3	03.06.2016		
1401–V4	03.06.2016		
1401–V5	03.06.2016		
1401–V6	03.06.2016		
1401–V7	03.06.2016		

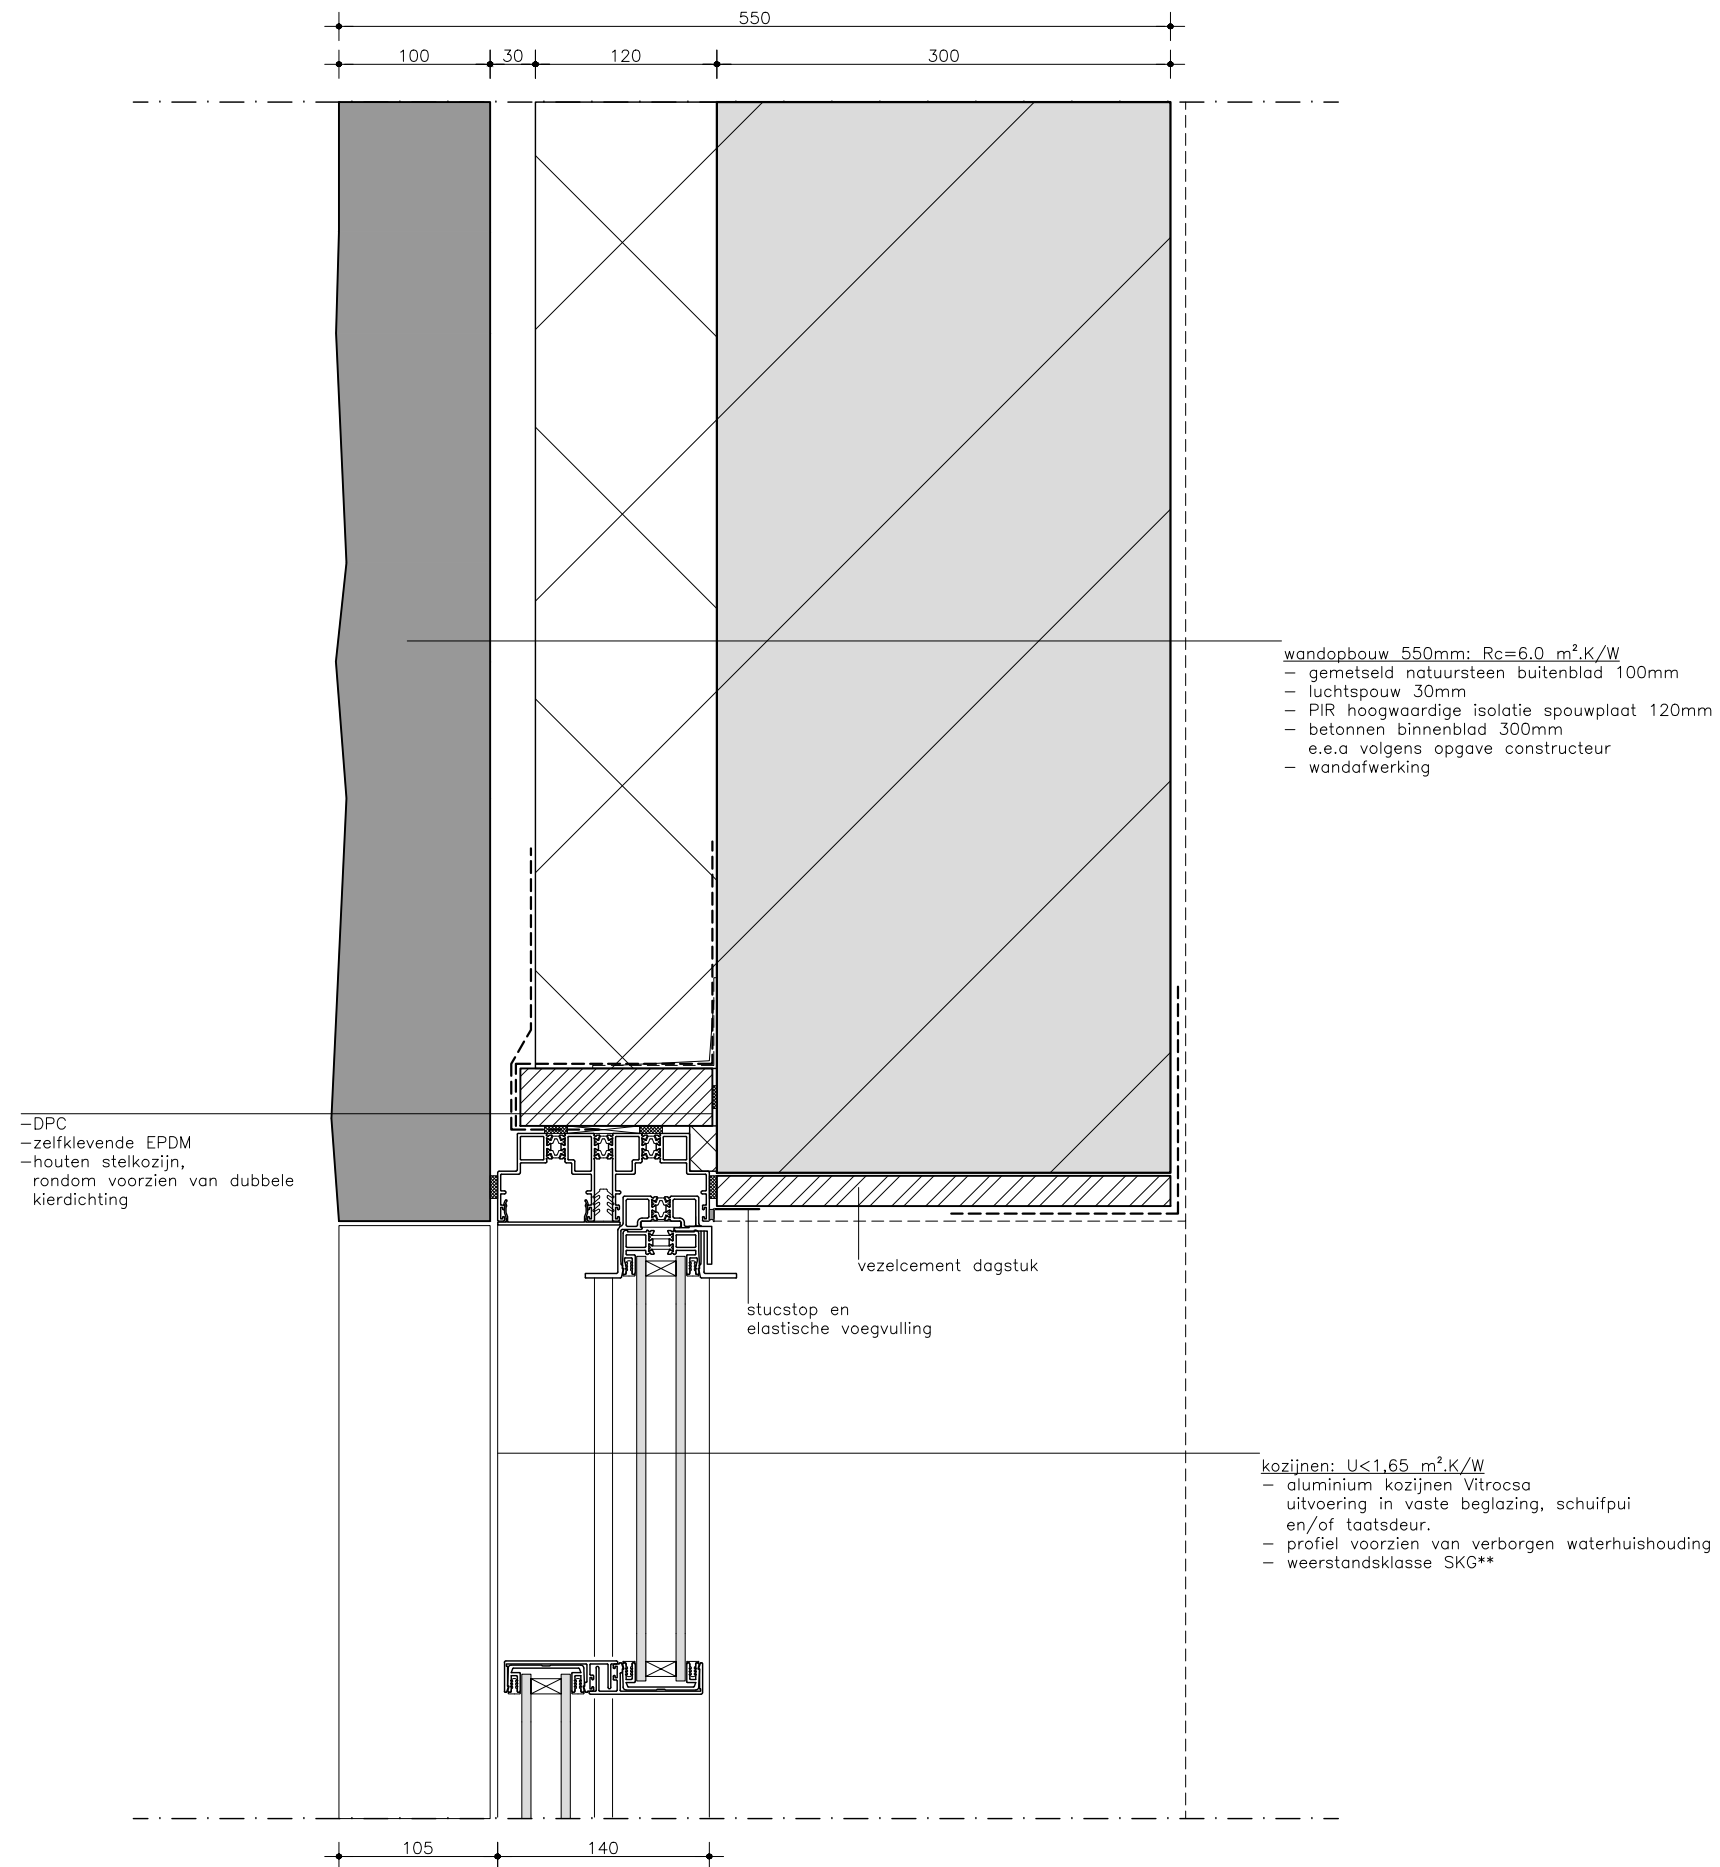

03.06.2016 jm OLO
datum: get: opmerking:

project: woonhuis A

projectnummer: 1401


ontwerpfase: bouwvoorbereiding

omschrijving: details

schaal: 1:5

detailnummer: H1

OMGEVINGSVERGUNNING

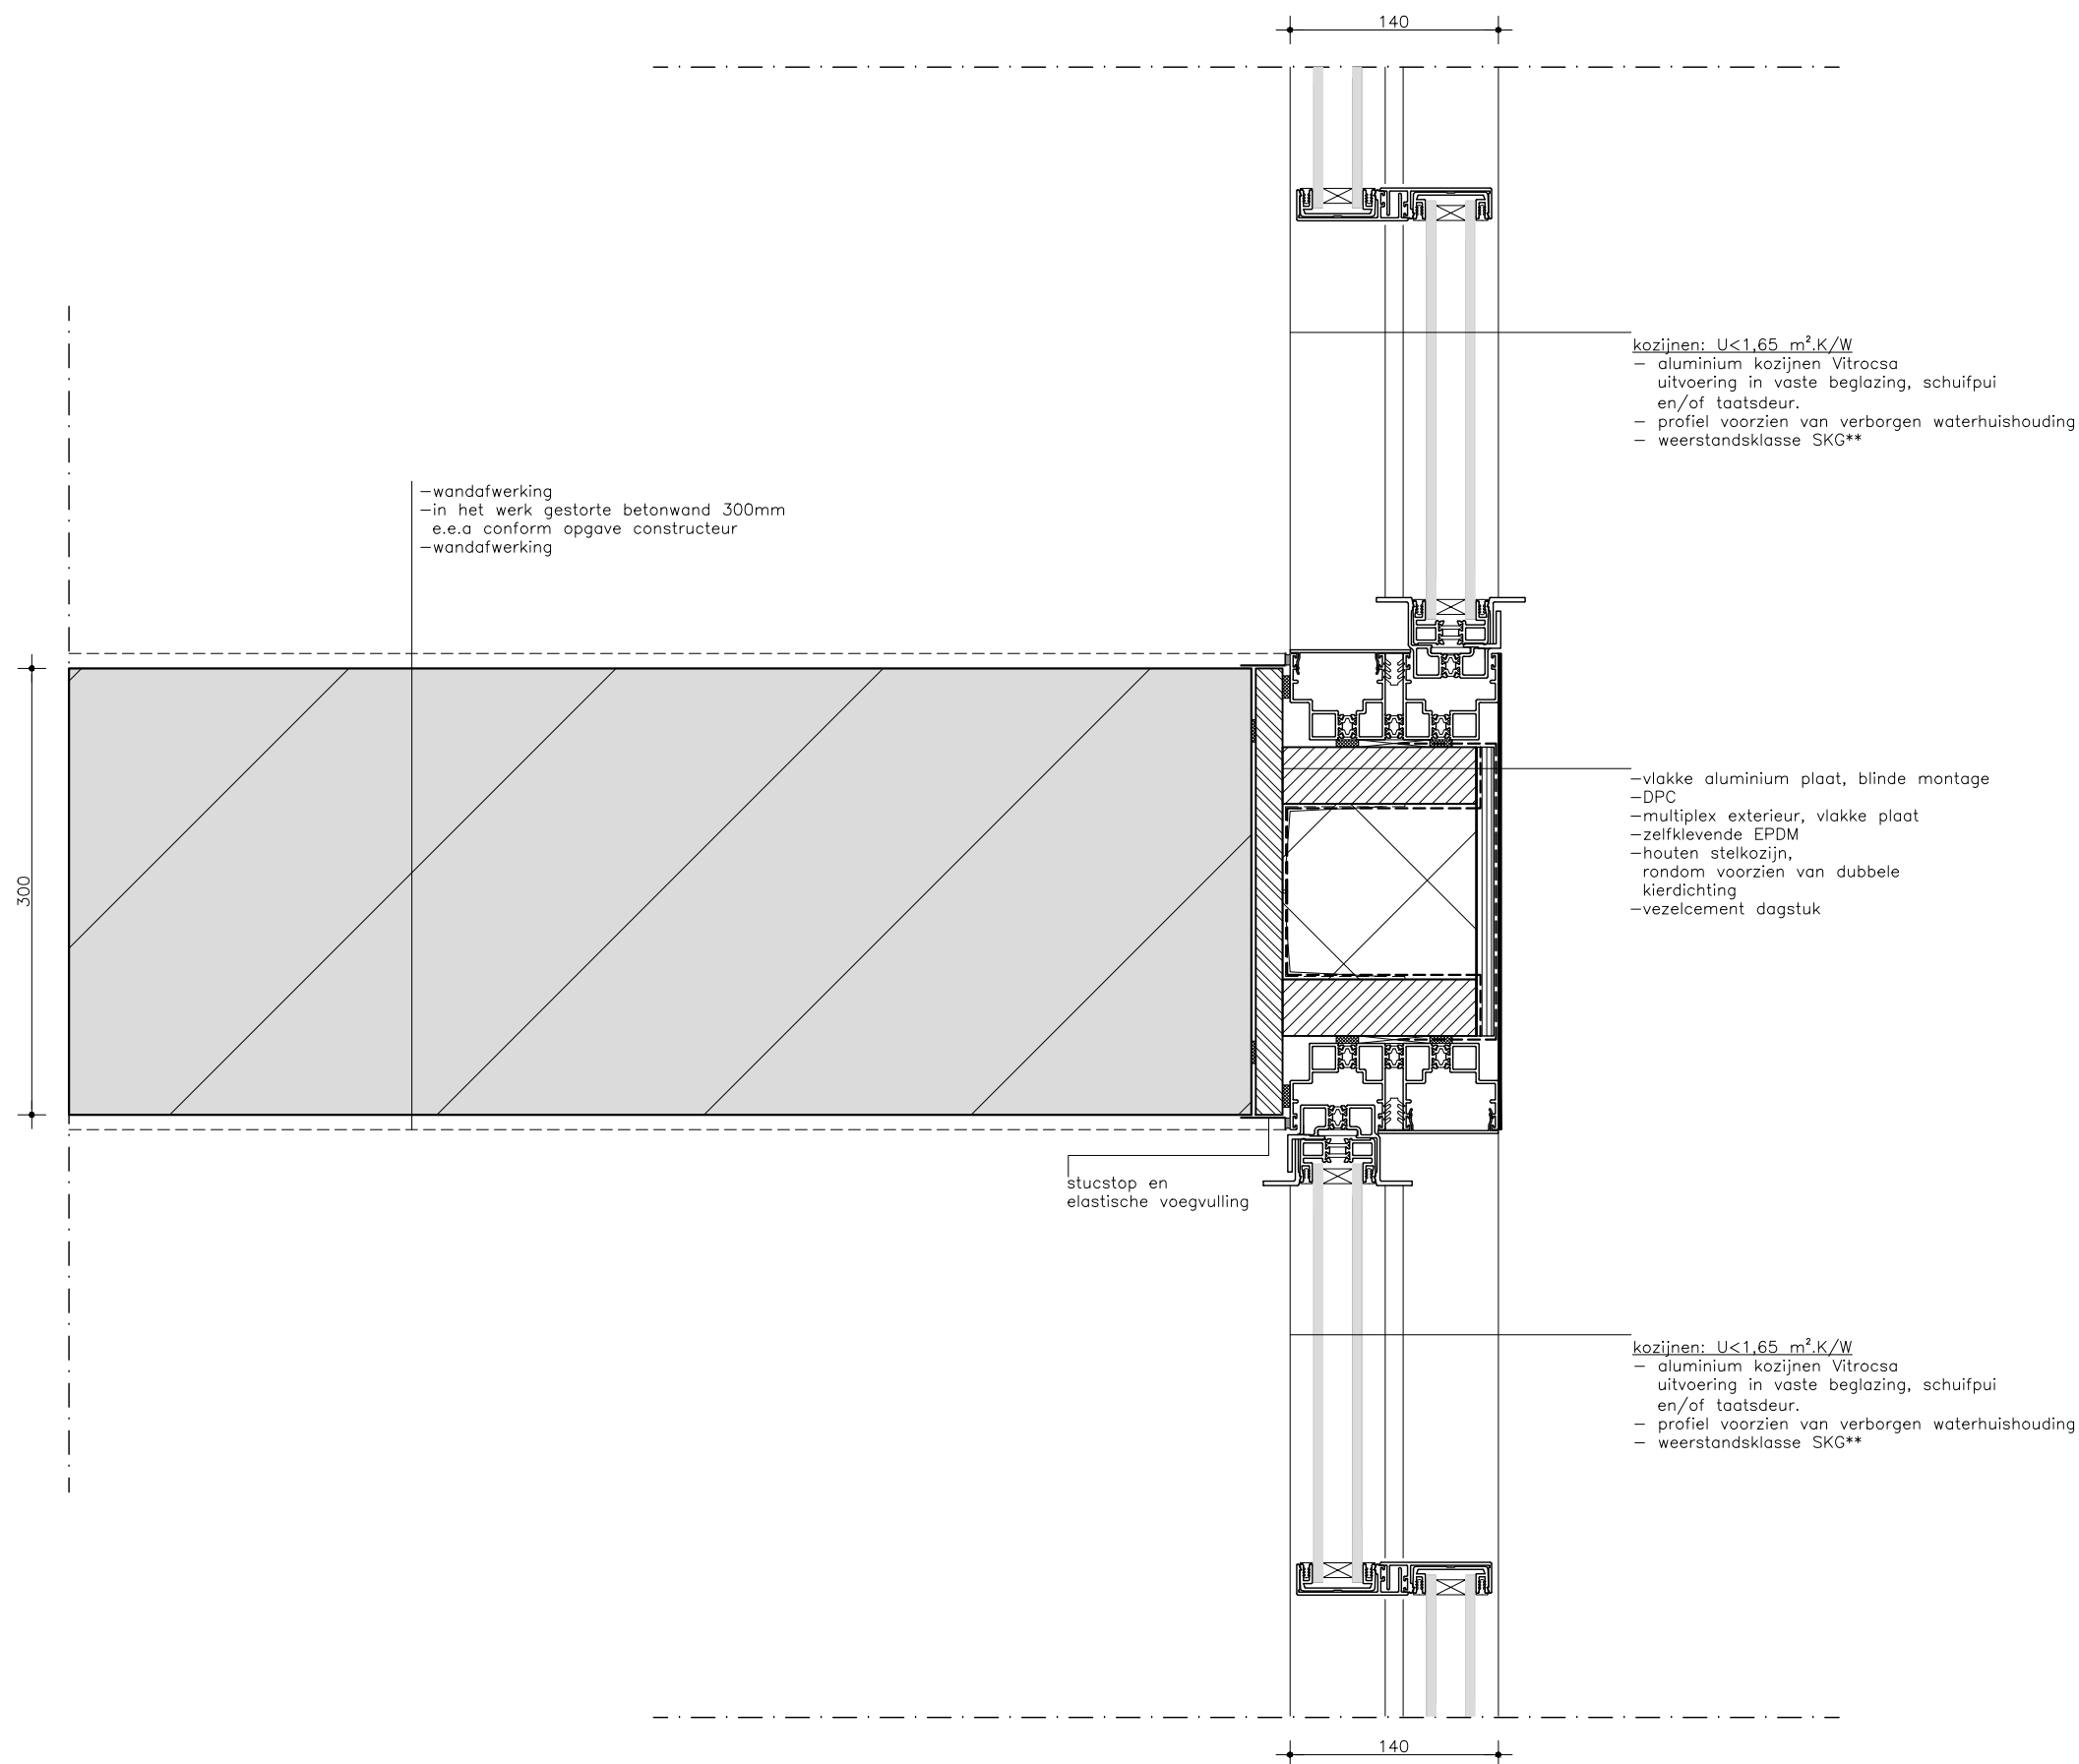

03.06.2016 jm OLO
datum: get: opmerking:

project: woonhuis A

projectnummer: 1401


ontwerpfase: bouwvoorbereiding

omschrijving: details

schaal: 1:5

detailnummer: H2

OMGEVINGSVERGUNNING

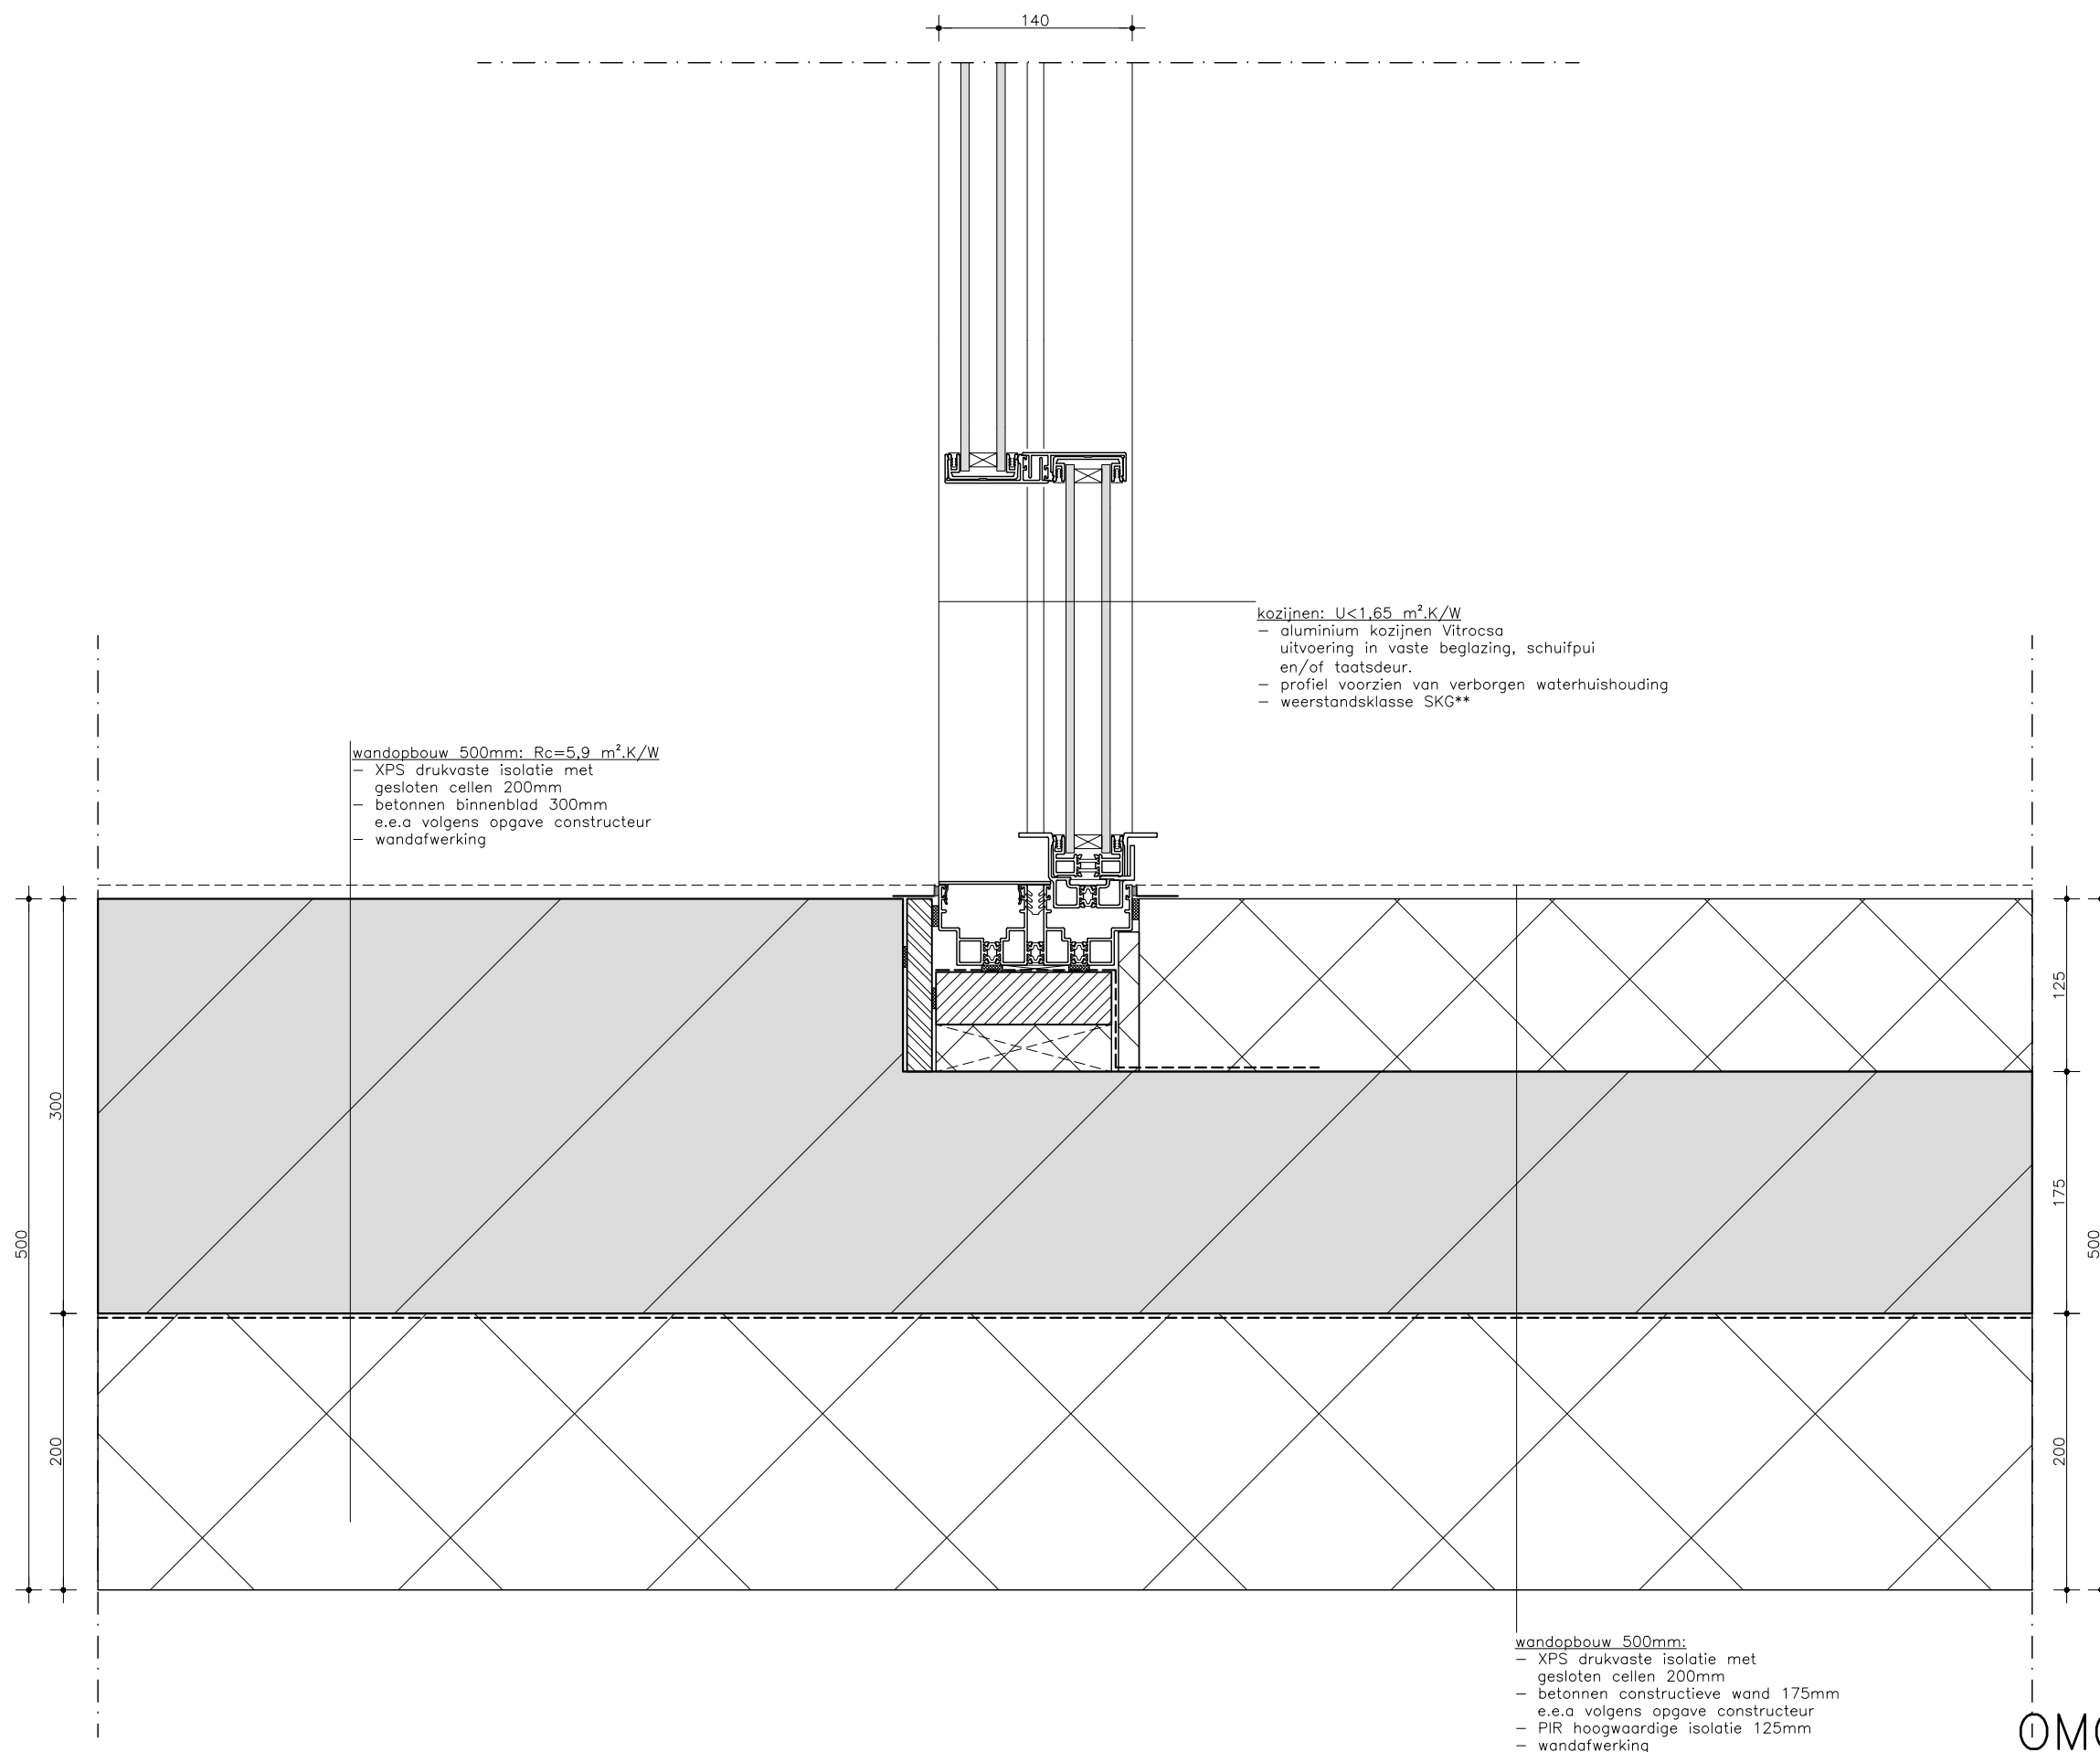

03.06.2016 jm OLO
datum: get: opmerking:

project: woonhuis A

projectnummer: 1401


ontwerpfase: bouwvoorbereiding


omschrijving: details

schaal: 1:5

detailnummer: H3

OMGEVINGSVERGUNNING

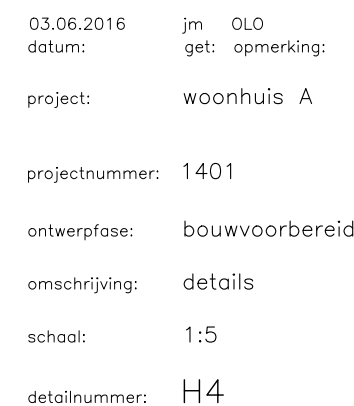

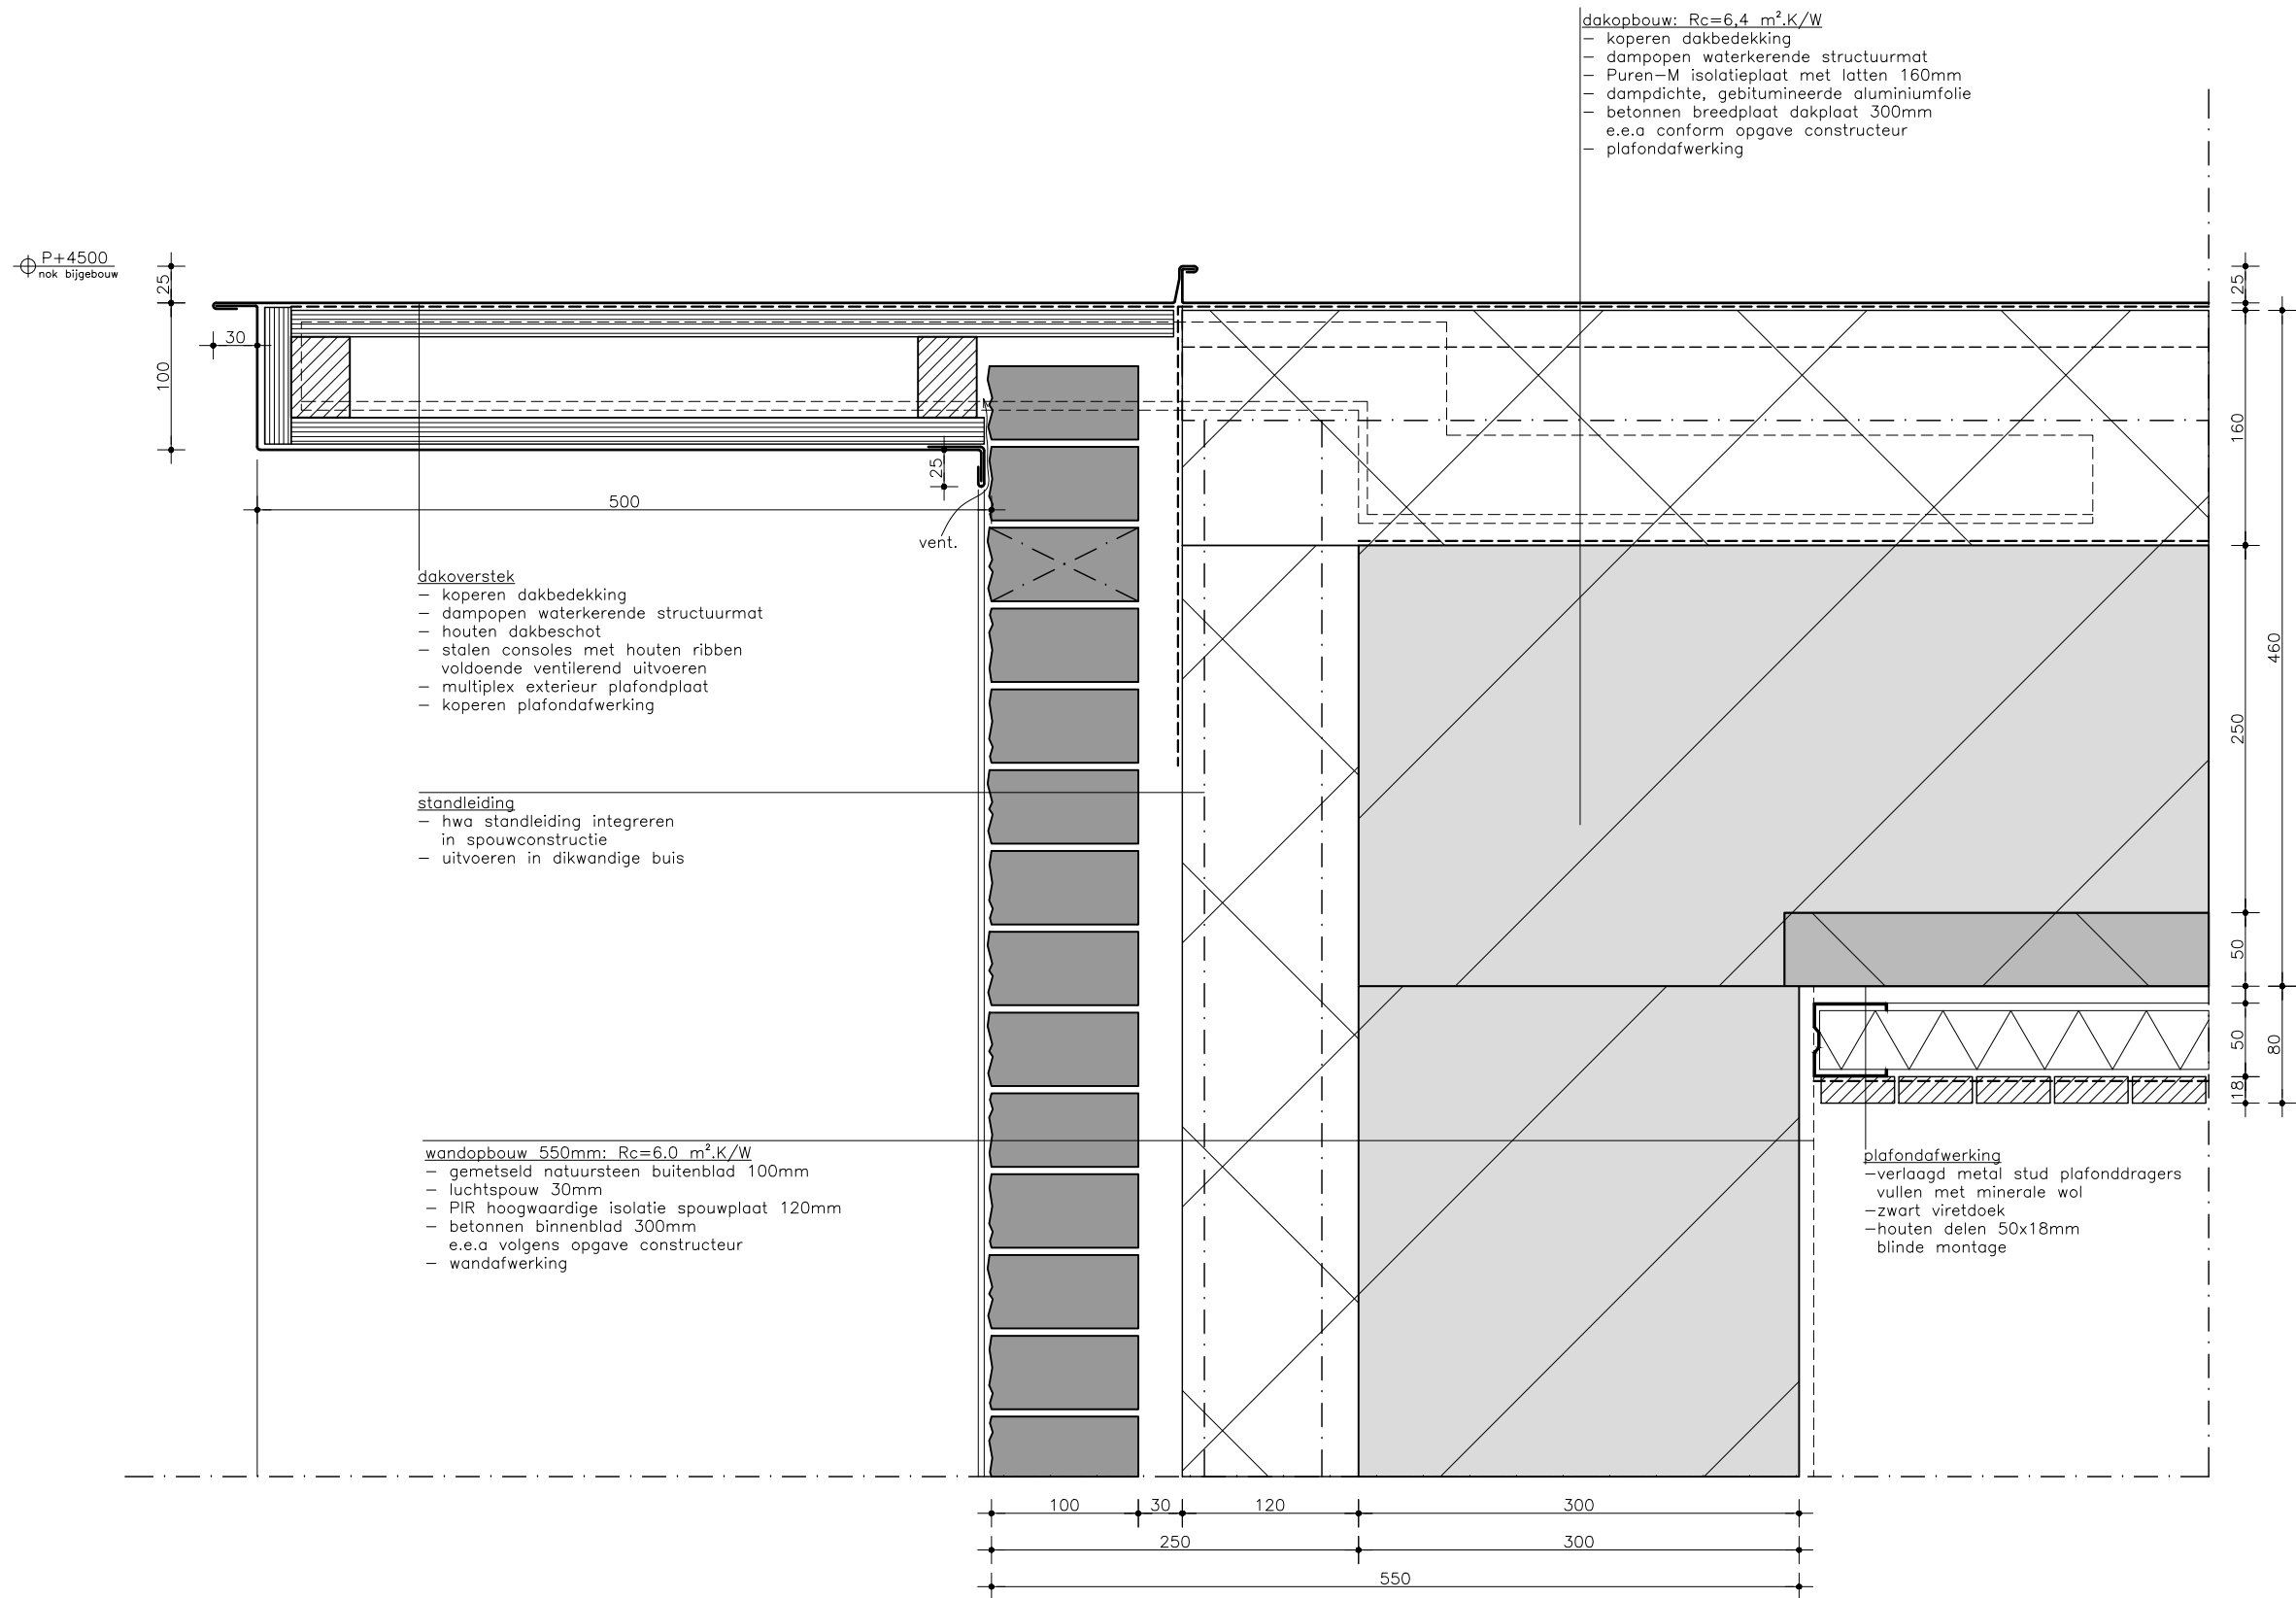

03.06.2016 jm OLO
datum: get: opmerking:

project: woonhuis A

projectnummer: 1401


ontwerpfase: bouwvoorbereiding

omschrijving: details

schaal: 1:5

detailnummer: V1

OMGEVINGSVERGUNNING

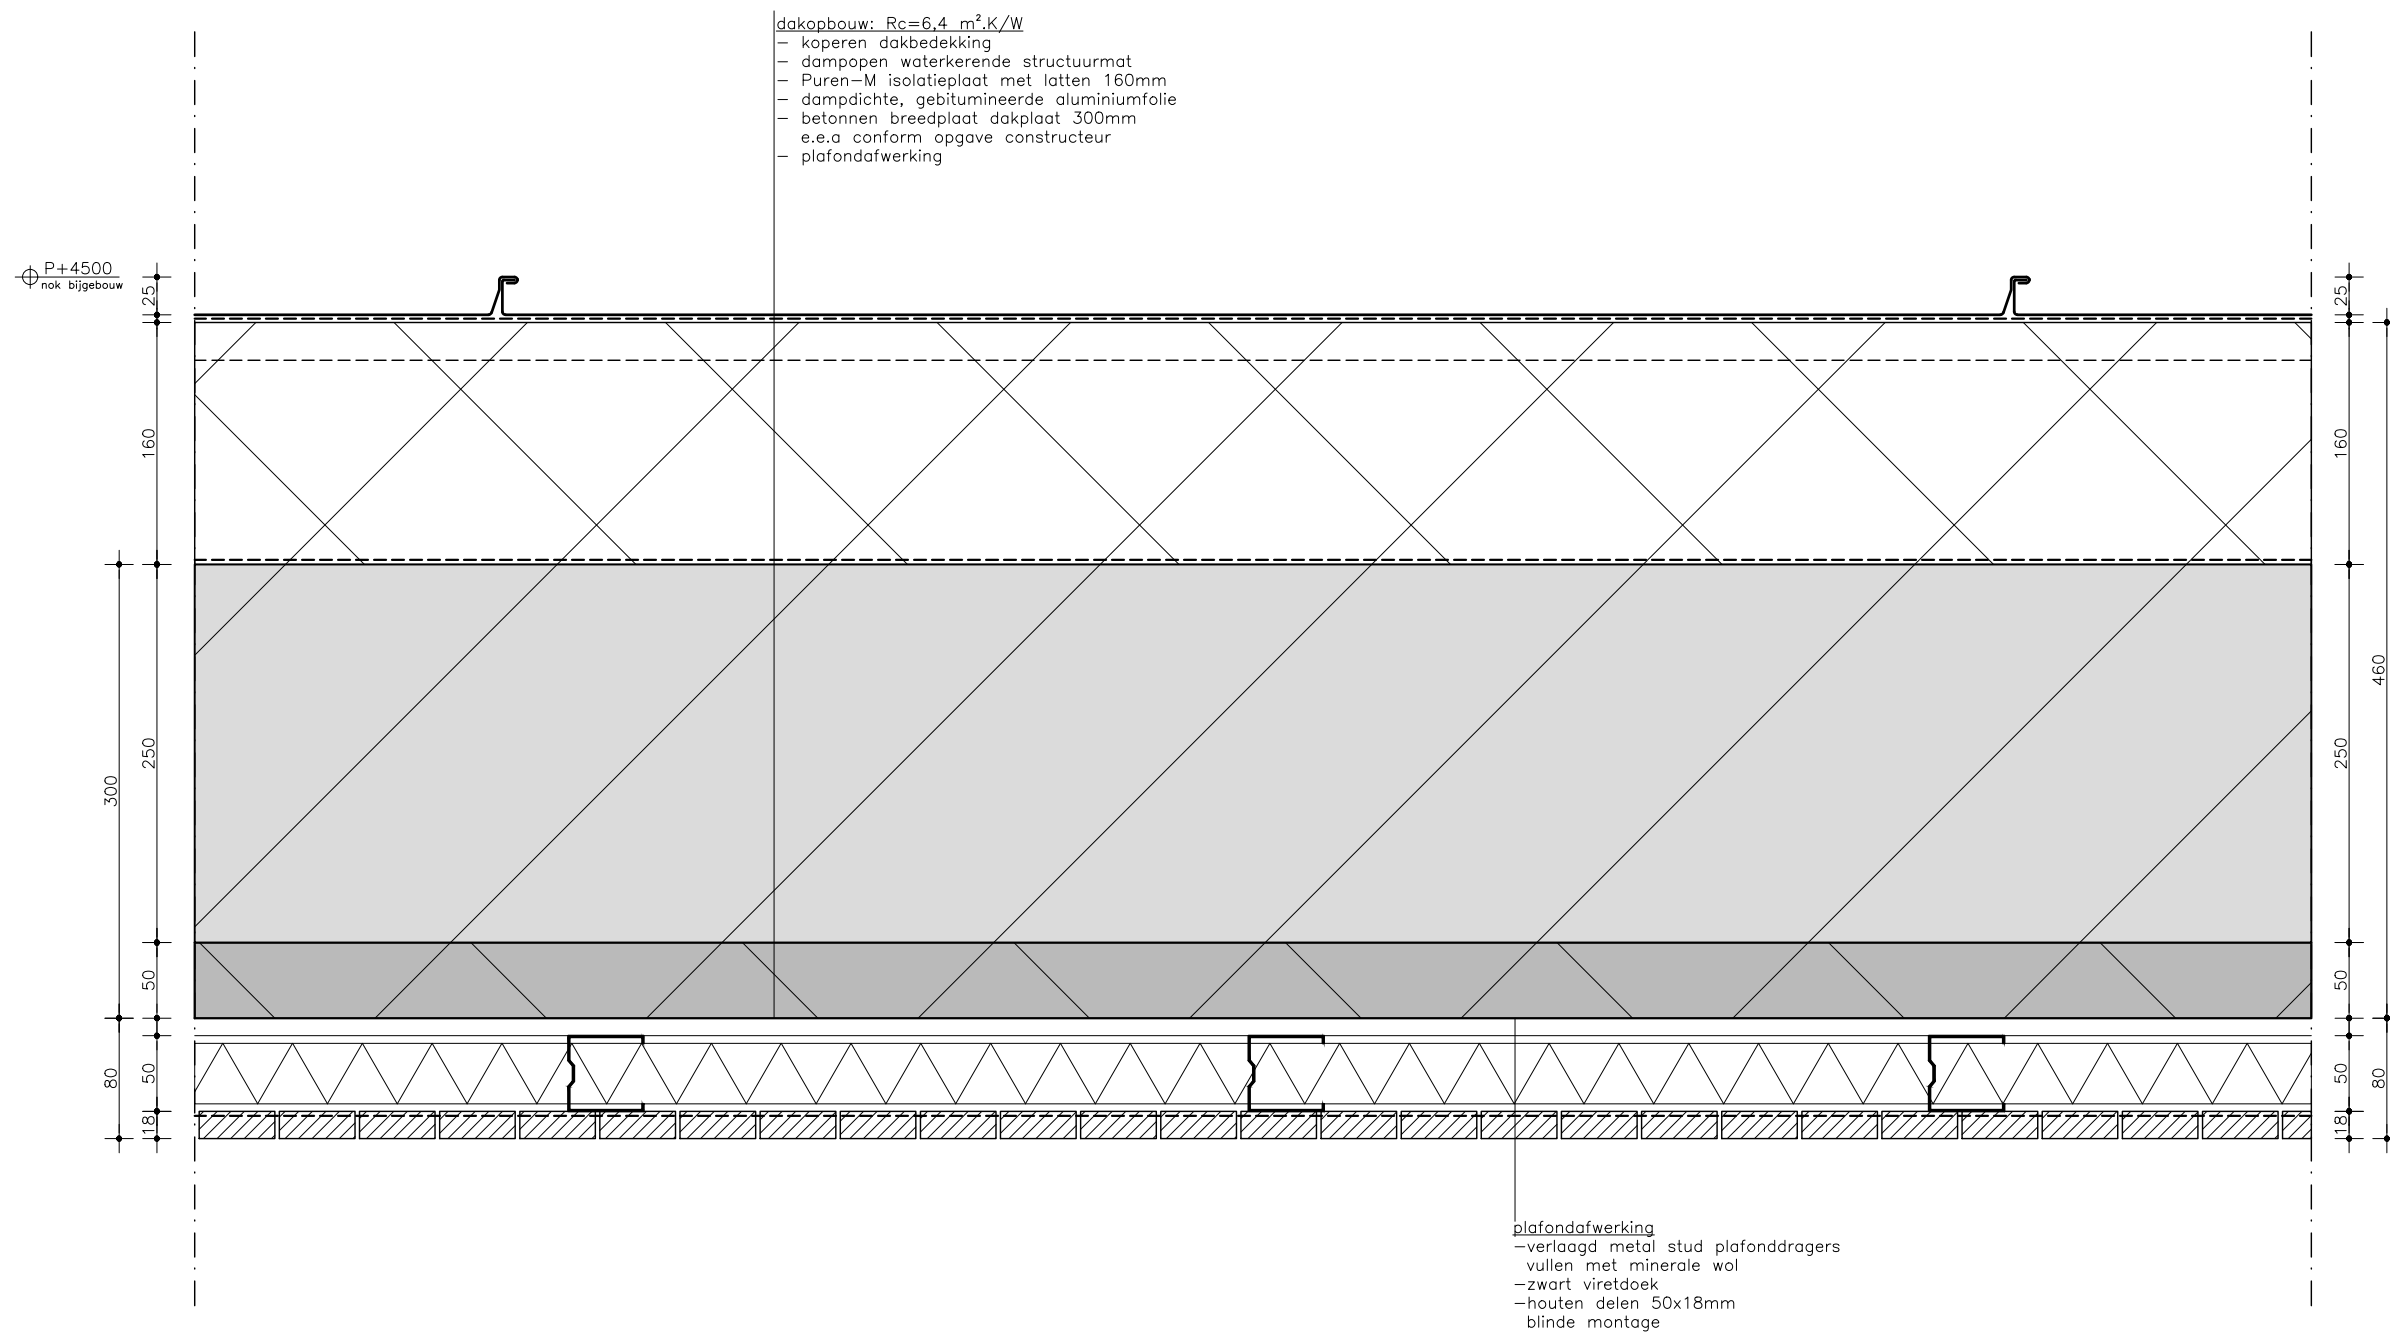

03.06.2016 jm OLO
datum: get: opmerking:

project: woonhuis A

projectnummer: 1401

ontwerpfase: bouwvoorbereiding

omschrijving: details

schaal: 1:5

detailnummer: V2

OMGEVINGSVERGUNNING

⊕ P+5043
nok hoofdgebouw

dakopbouw: $R_c=6,4 \text{ m}^2\text{K/W}$

- koperen dakbedekking
- dampopen waterkerende structuurmat
- Puren-M isolatieplaat met latten 160mm
- dampdichte, gebitumineerde aluminiumfolie
- betonnen breedplaat dakplaat 300mm
- e.e.a conform opgave constructeur
- plafondafwerking

plafondafwerking

- verlaagd metal stud plafond dragers
- vullen met minerale wol
- zwart viretdoek
- houten delen 50x18mm
- blinde montage

03.06.2016
datum:

jm OLO
get: opmerking:

project: woonhuis A

projectnummer: 1401


ontwerpfase: bouwvoorbereiding

omschrijving: details

schaal: 1:5

detailnummer: V3

OMGEVINGSVERGUNNING

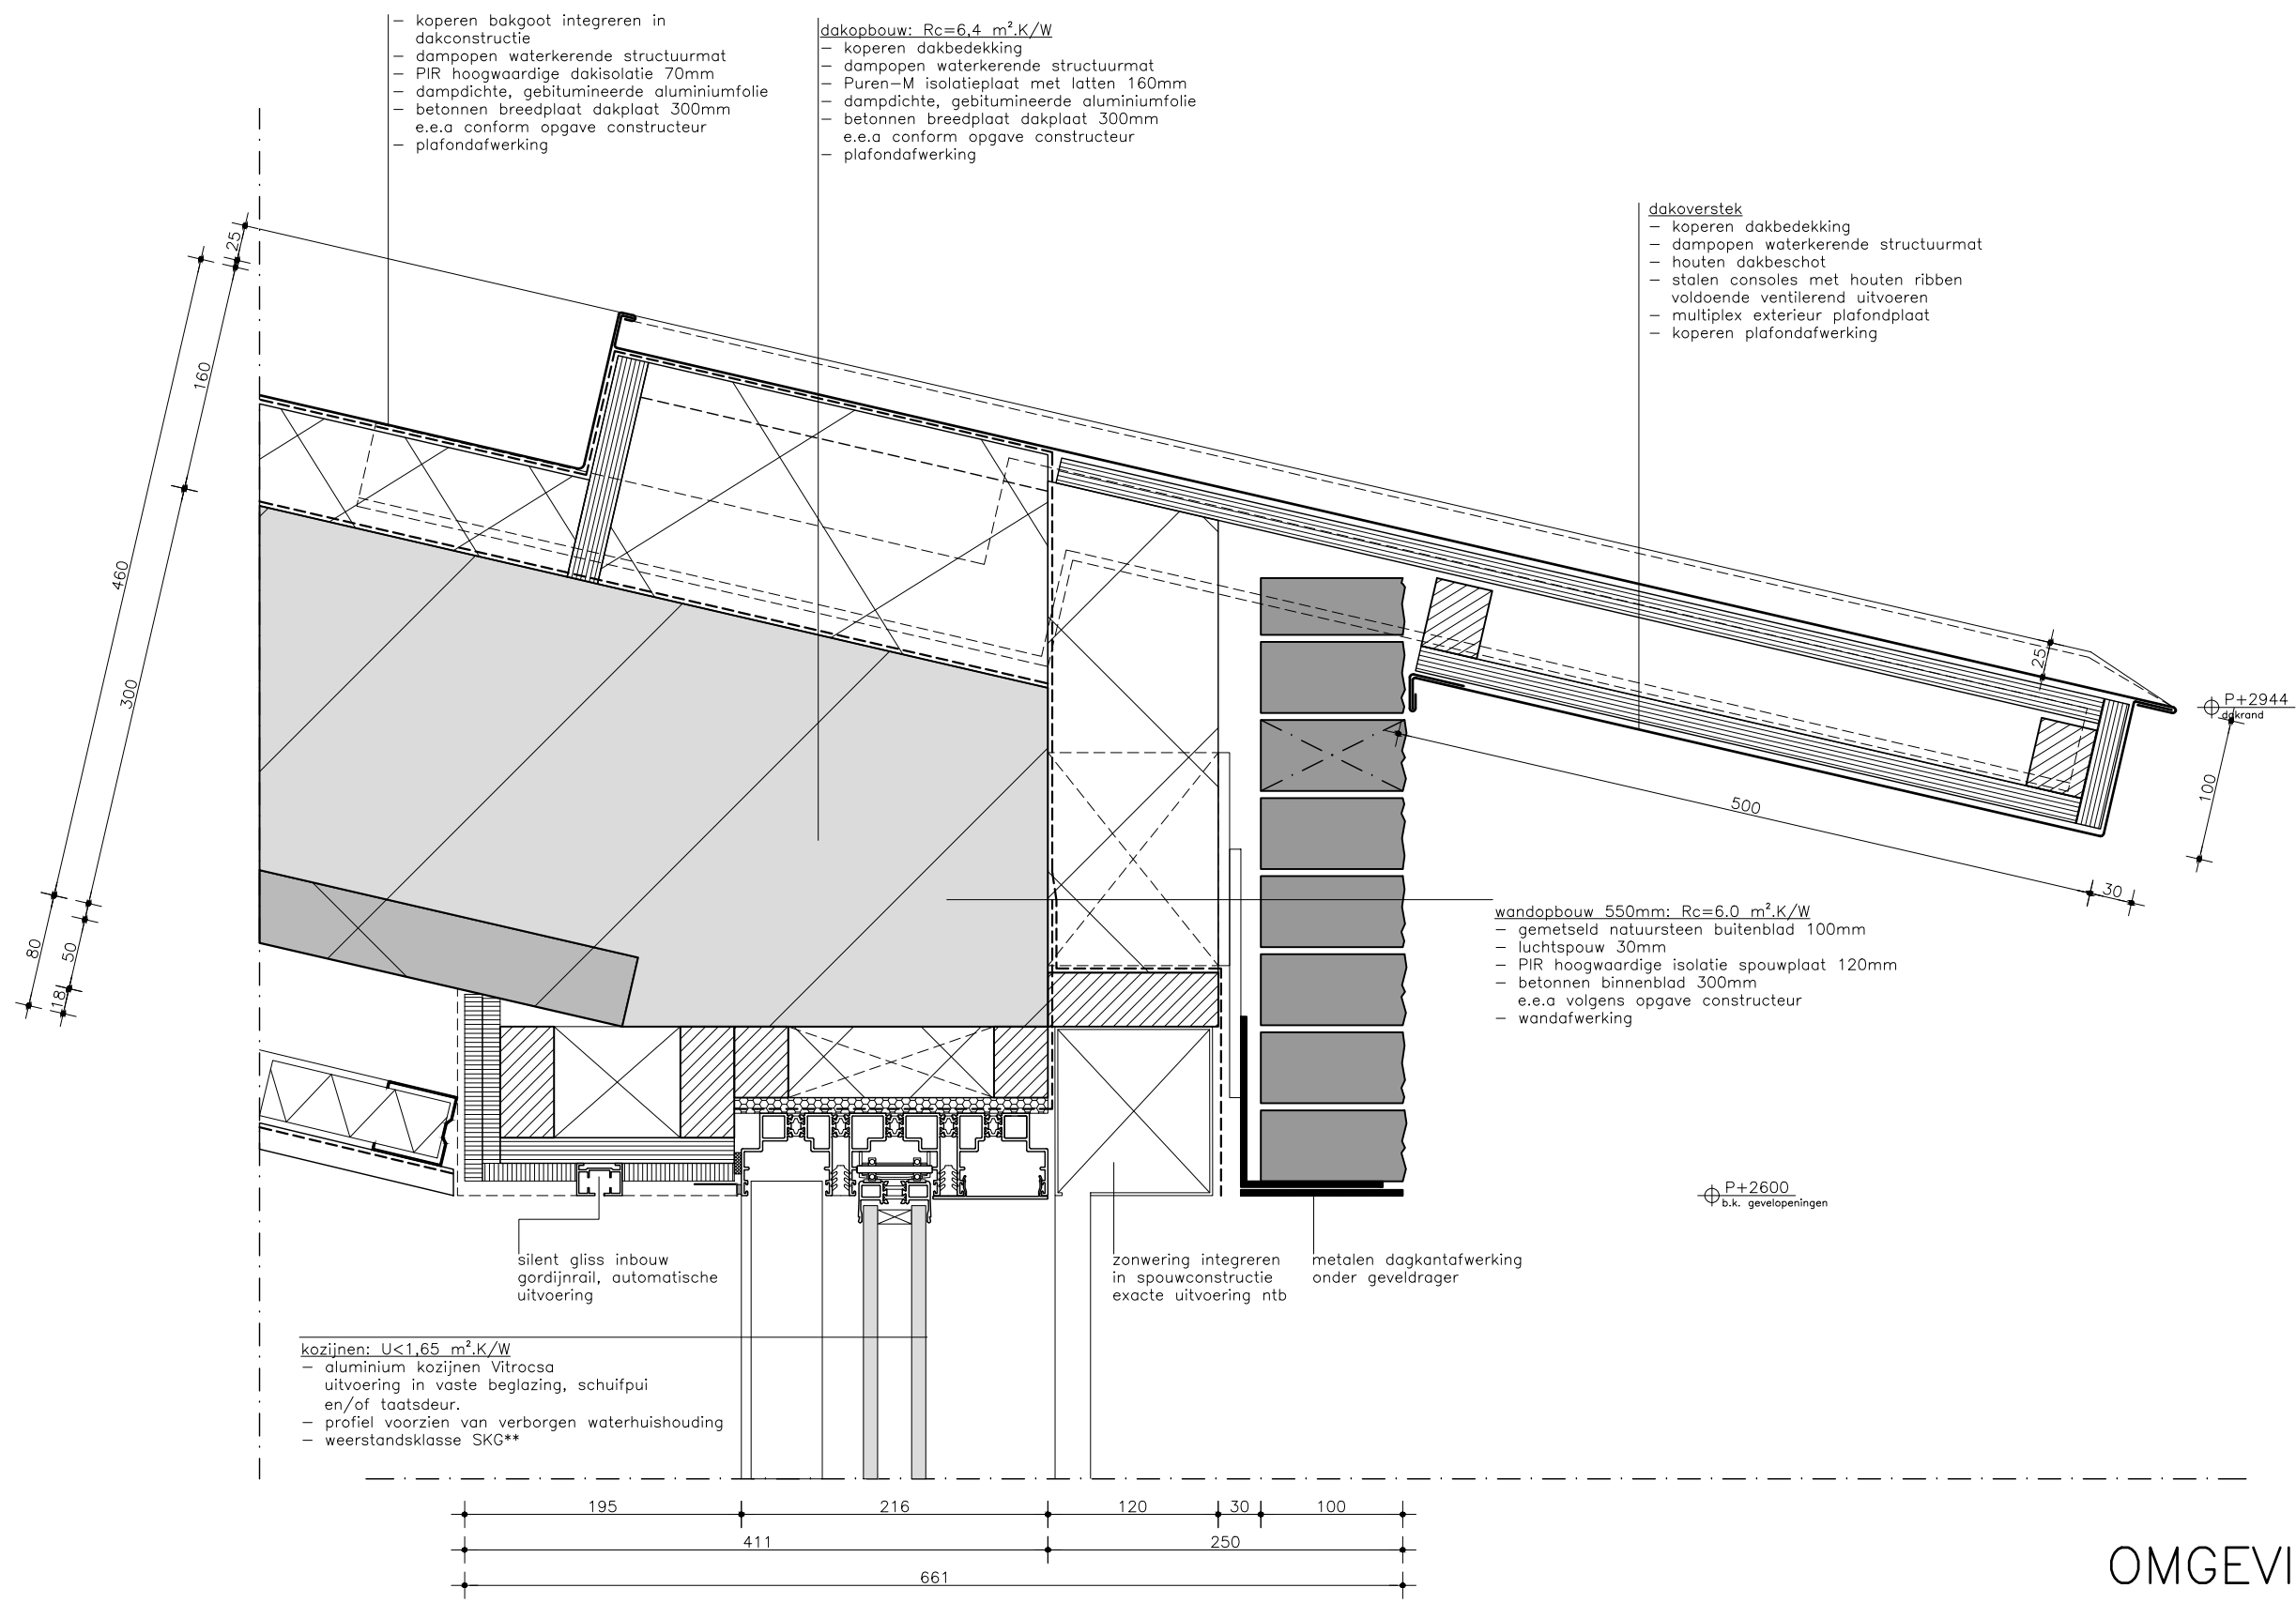

03.06.2016 jm OLO
datum: get: opmerking:

project: woonhuis A

projectnummer: 1401


ontwerpfase: bouwvoorbereiding

omschrijving: details

schaal: 1:5

detailnummer: V4

OMGEVINGSVERGUNNING

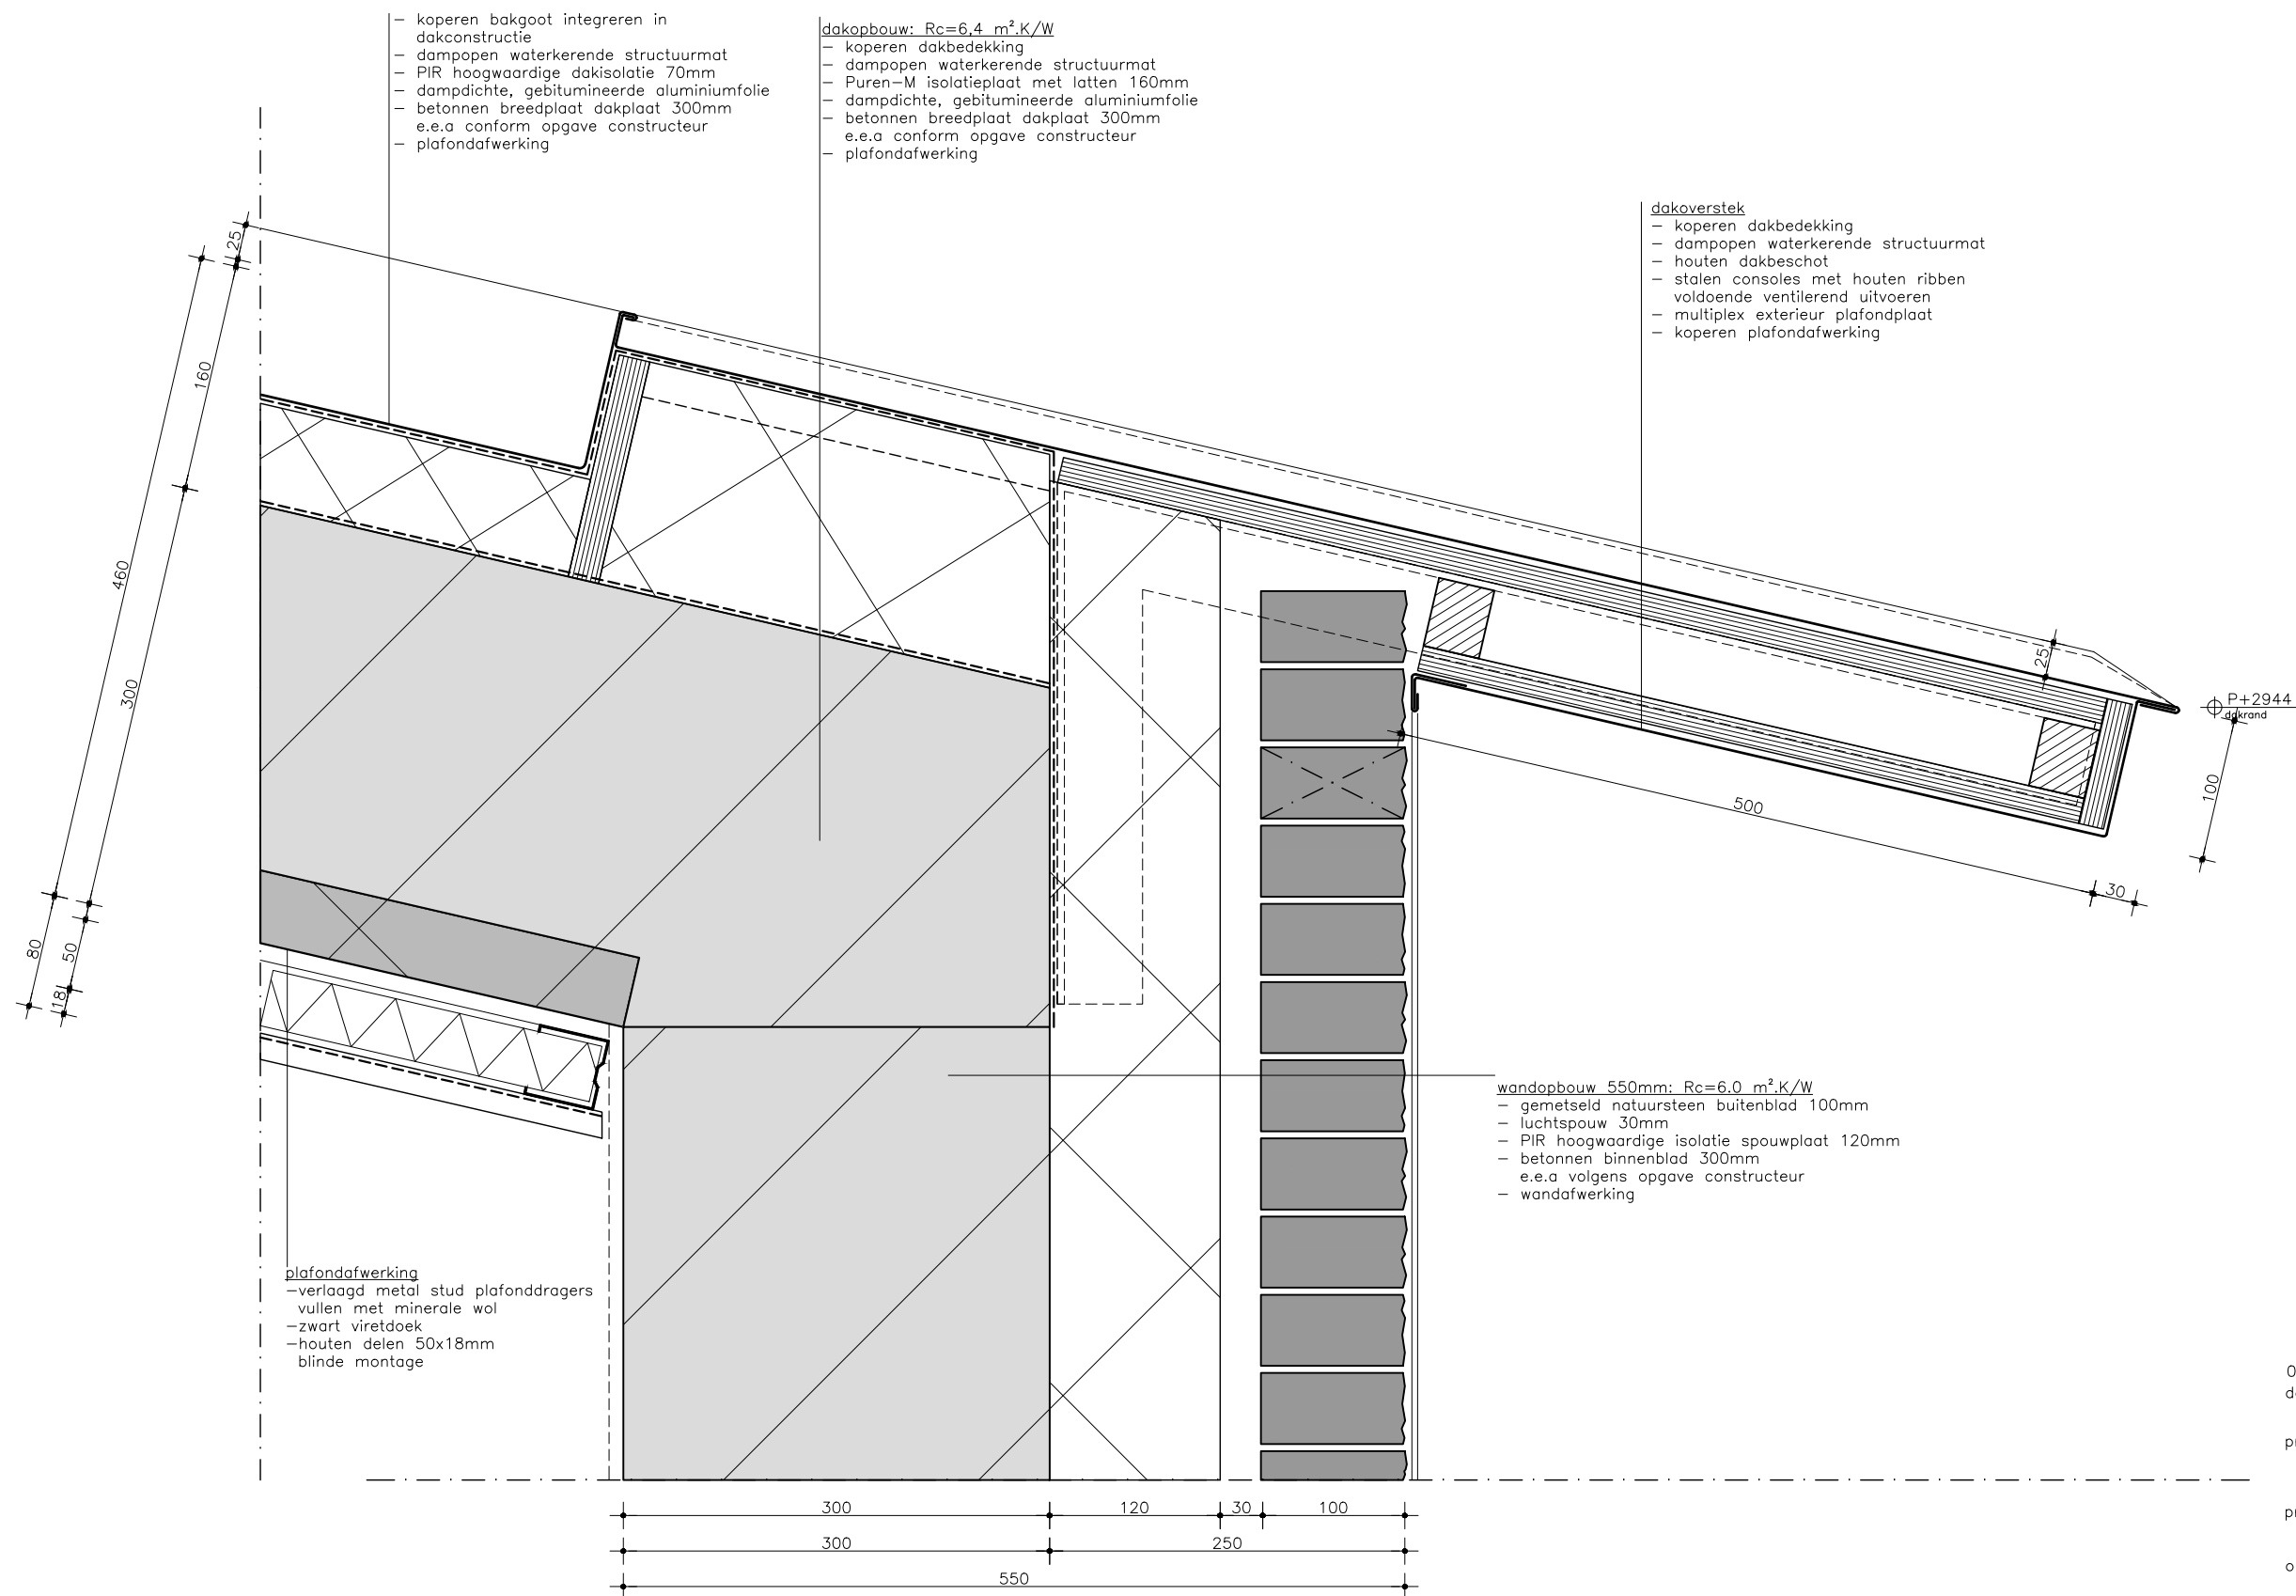

03.06.2016 jm OLO
datum: get: opmerking:

project: woonhuis A

projectnummer: 1401


ontwerpfase: bouwvoorbereiding

omschrijving: details

schaal: 1:5

detailnummer: V5

OMGEVINGSVERGUNNING

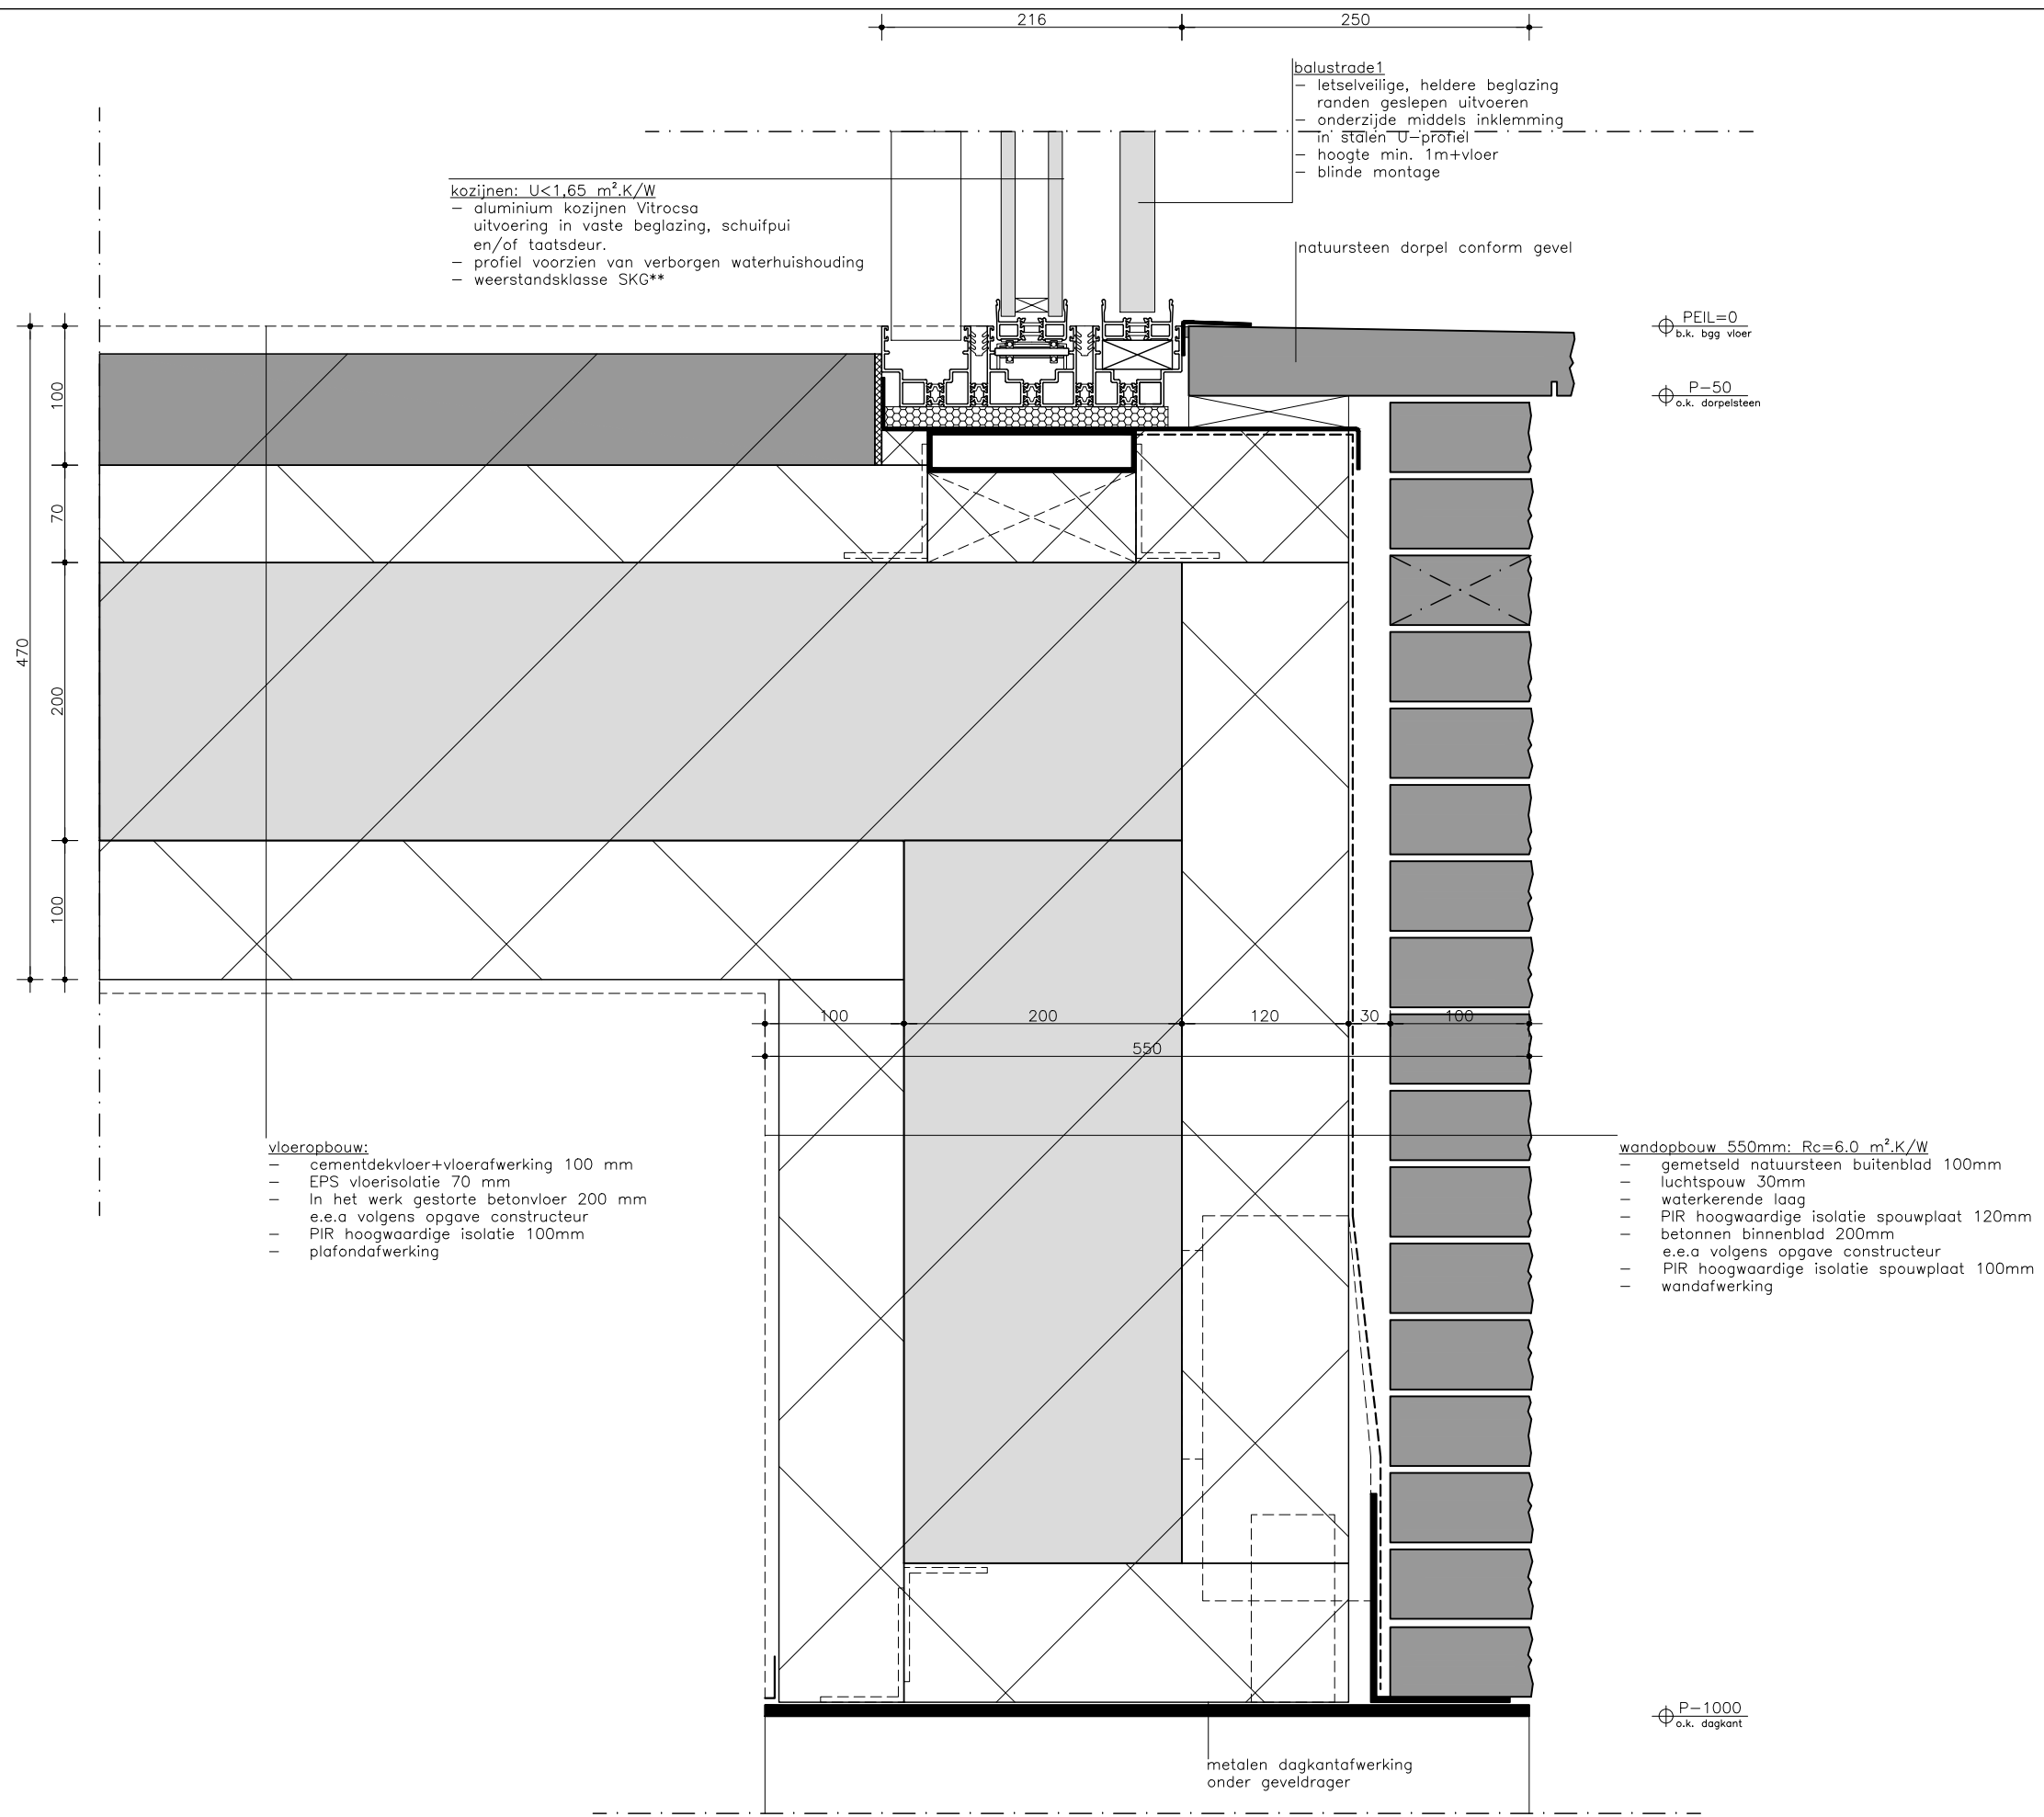

kozijnen: $U < 1,65 \text{ m}^2 \cdot \text{K/W}$

- aluminium kozijnen Vitrocsa
- uitvoering in vaste beglazing, schuifpui en/of taatsdeur.
- profiel voorzien van verborgen waterhuishouding
- weerstandsklasse SKG**

balustrade1

- letselveilige, heldere beglazing
- randen geslepen uitvoeren
- onderzijde middels inklemming in stalen U-profiel
- hoogte min. 1m+vloer
- blinde montage

natuursteen dorpel conform gevel

PEIL=0
b.k. bgg vloer

P-50
o.k. dorpelsteen

vloeropbouw:

- cementdekvloer+vloerafwerking 100 mm
- EPS vloerisolatie 70 mm
- In het werk gestorte betonvloer 200 mm e.e.a volgens opgave constructeur
- PIR hoogwaardige isolatie 100mm
- plafondafwerking

wandopbouw 550mm: $R_c = 6,0 \text{ m}^2 \cdot \text{K/W}$

- gemetseld natuursteen buitenblad 100mm
- luchtsponw 30mm
- waterkerende laag
- PIR hoogwaardige isolatie spouwplaat 120mm
- betonnen binnenblad 200mm e.e.a volgens opgave constructeur
- PIR hoogwaardige isolatie spouwplaat 100mm
- wandafwerking

P-1000
o.k. dagkant

03.06.2016 jm OLO
datum: get: opmerking:

project: woonhuis A

projectnummer: 1401


ontwerpfase: bouwvoorbereiding

omschrijving: details

schaal: 1:5

detailnummer: V6

OMGEVINGSVERGUNNING

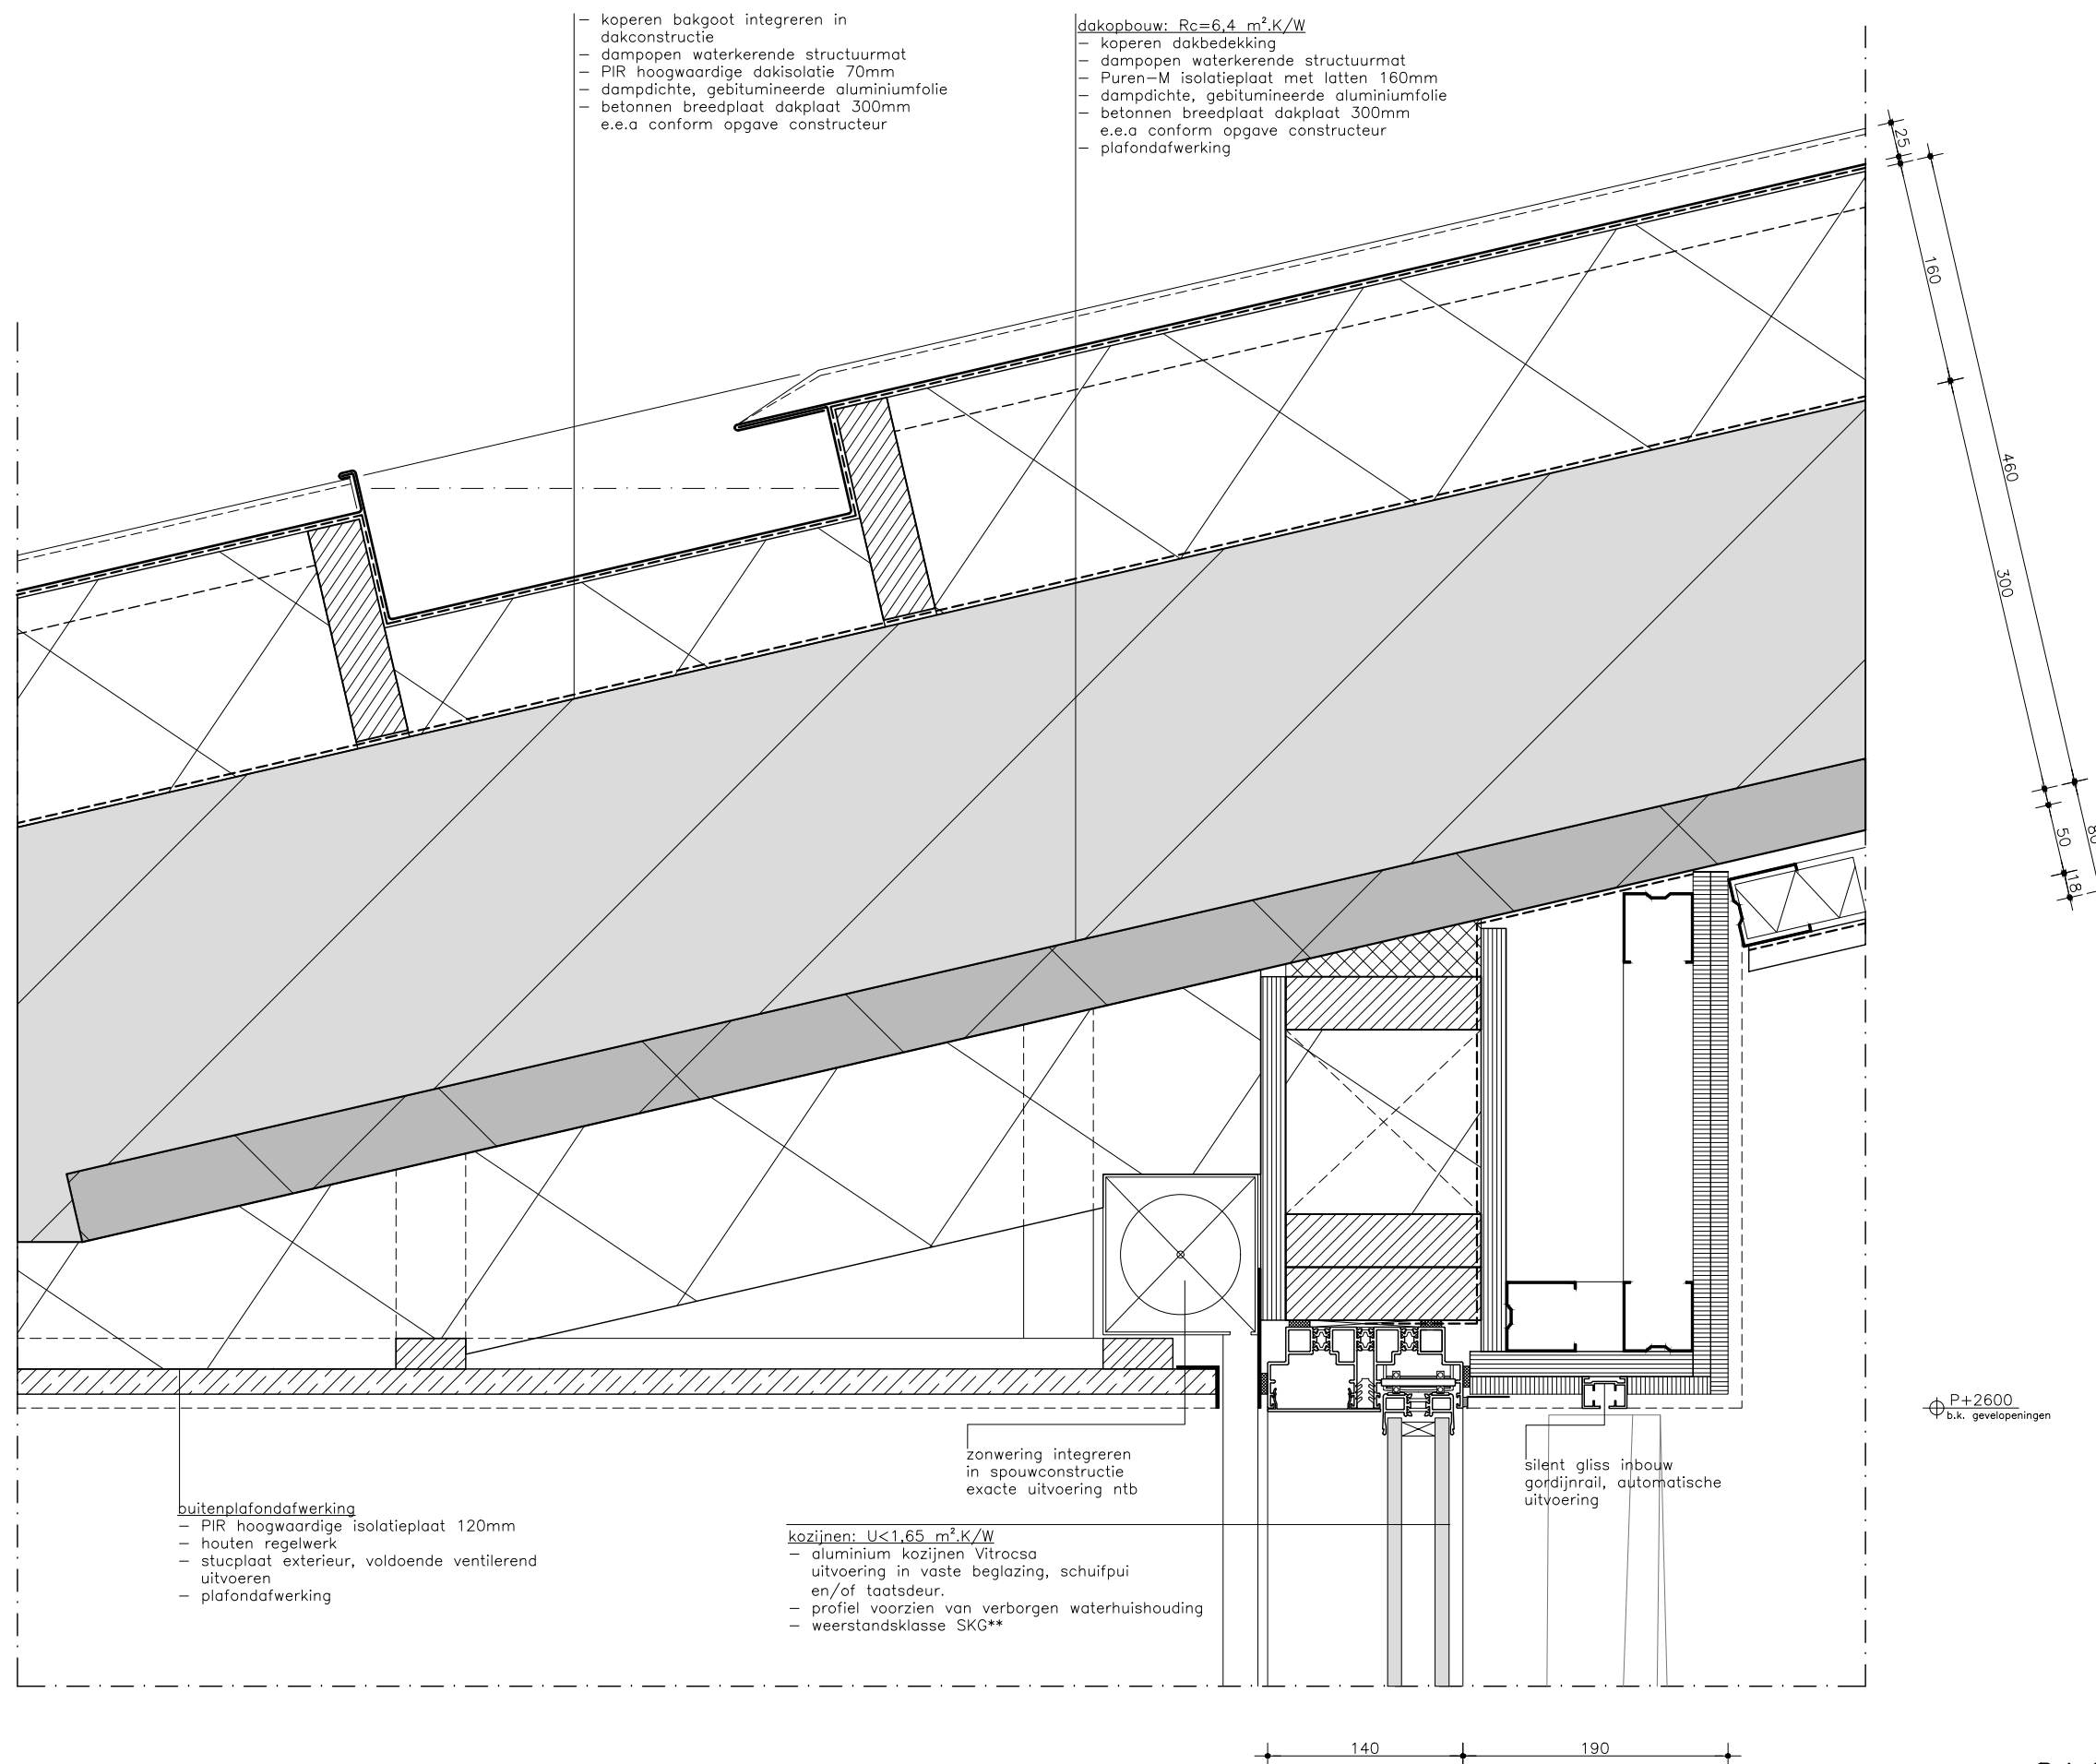

03.06.2016 jm OLO
datum: get: opmerking:

project: woonhuis A

projectnummer: 1401

ontwerpfase: bouwvoorbereiding

omschrijving: details

schaal: 1:5

detailnummer: V7

OMGEVINGSVERGUNNING