


 Gemeente Breda
Bijlage 21 bij besluit
2016/1541-V1

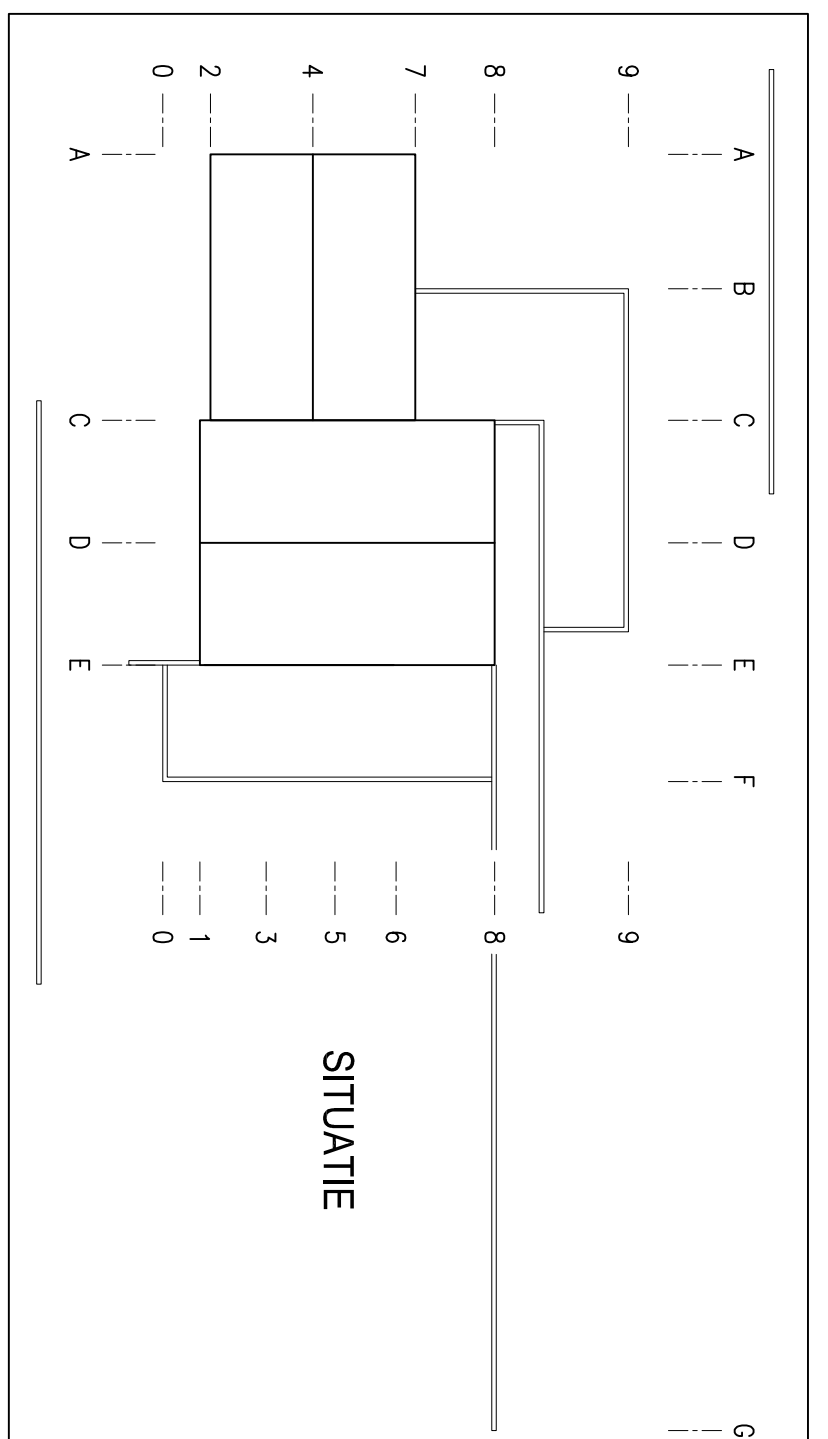

patentstof schroef in plectipolen				
om- dru- ding	opening in mm	indruk- toef t.o.v. MP	pool- toef t.o.v. MP	pool- teigje
+	#10/250	0,37 mm	15,50 mm	m15,20 mm
				275 kN
				22

- Pell = b.k. afgewekte vloer = b.k. afgewekte vloer bestaande woning = 3,25 m²nA.P.
- In te storten onkser staalconstructie volgens tekeningen en berekeningen leverancier.
- Onder alle mat de grond in aandoeking komende betonconstructie stompbinderen of drukvast isolatiemateriaal toepassen (is niet gekend)

[illegible]

profession	Neuroweb Woonhuis A	descript	
status	Definitief		
sectors	1:100		
school	1:100		
team	AU		
prof. v.		tekening v.	
opdrachtgever	fam. A	20150509	CB-01