
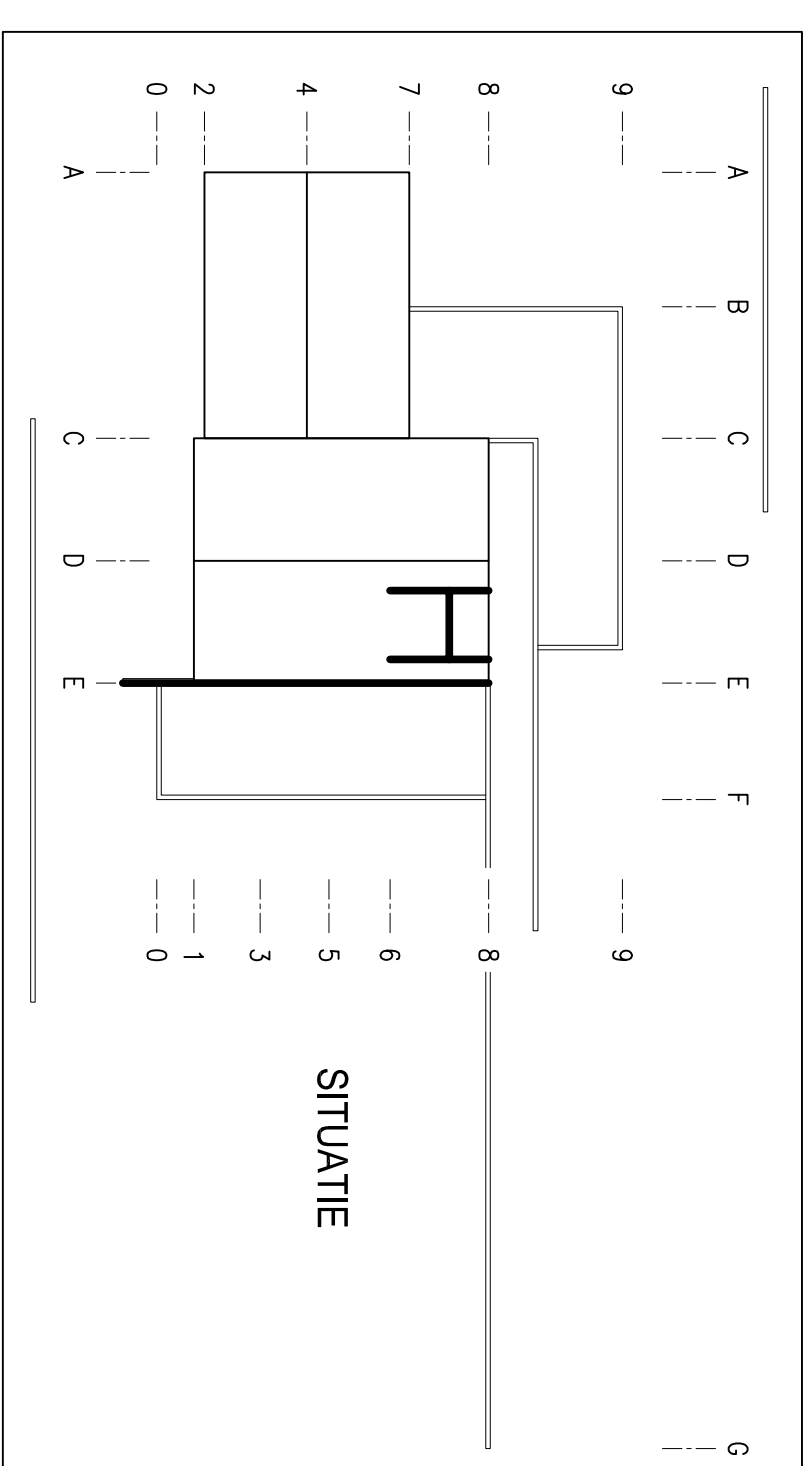
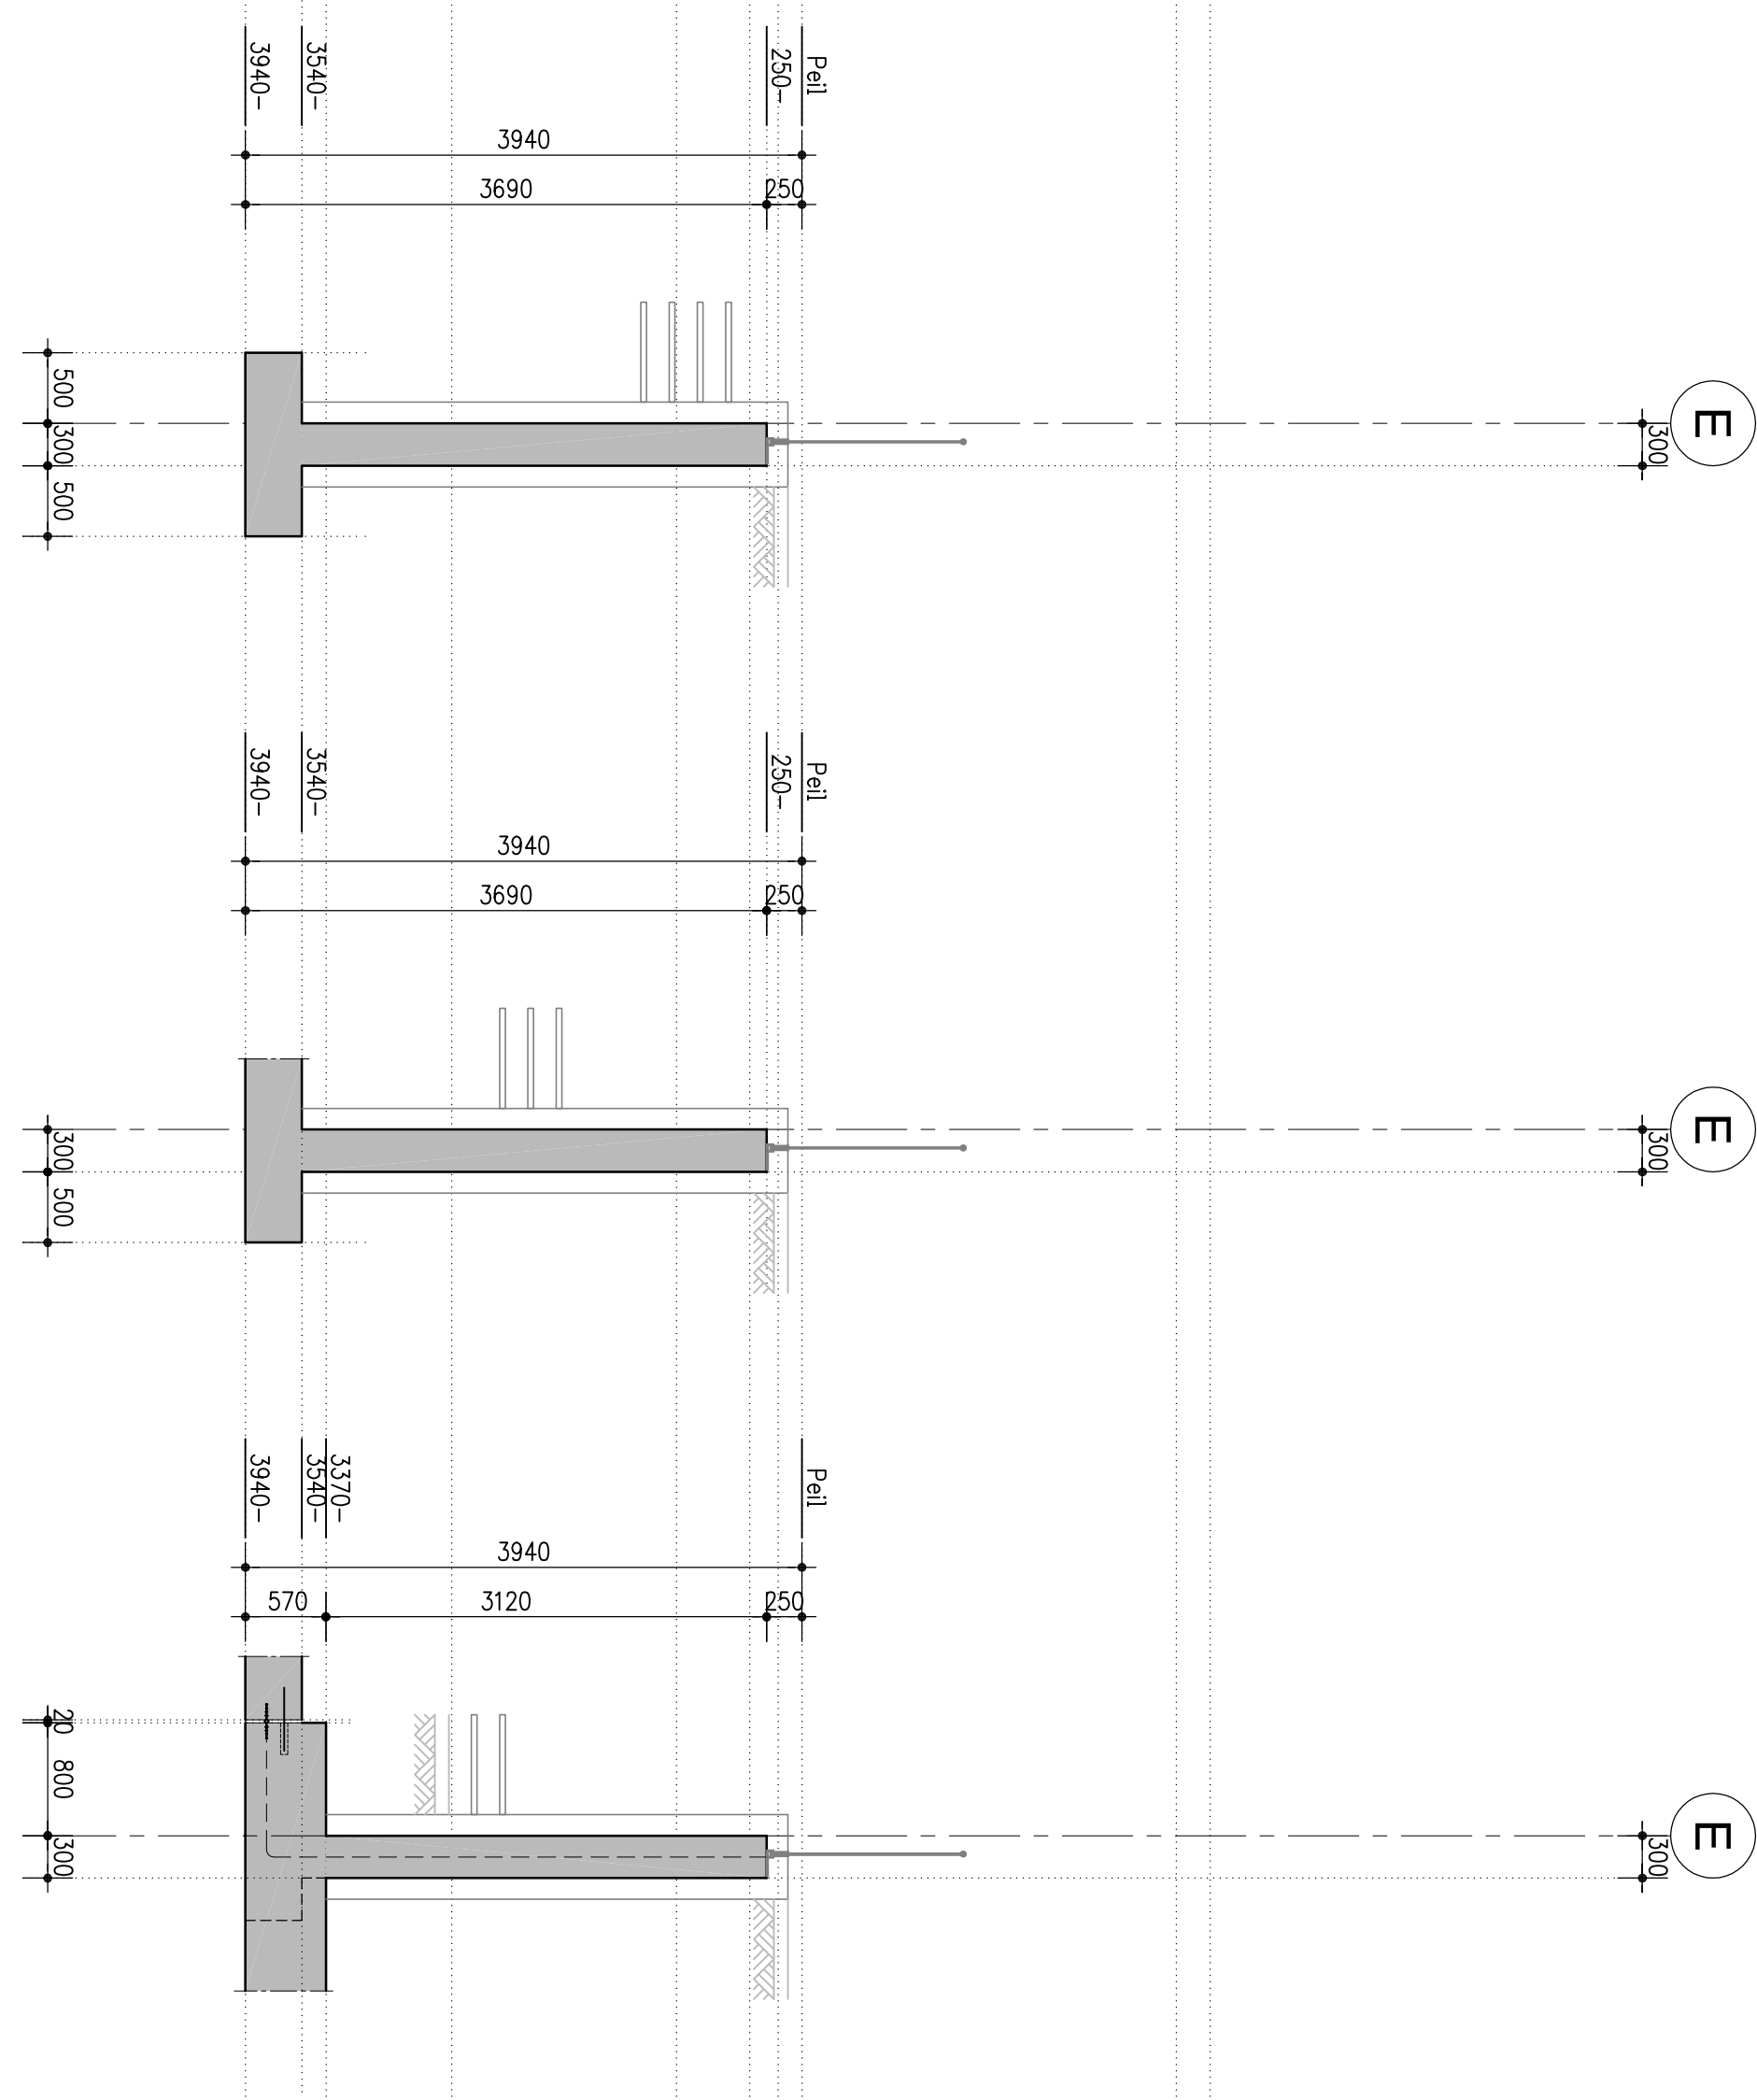
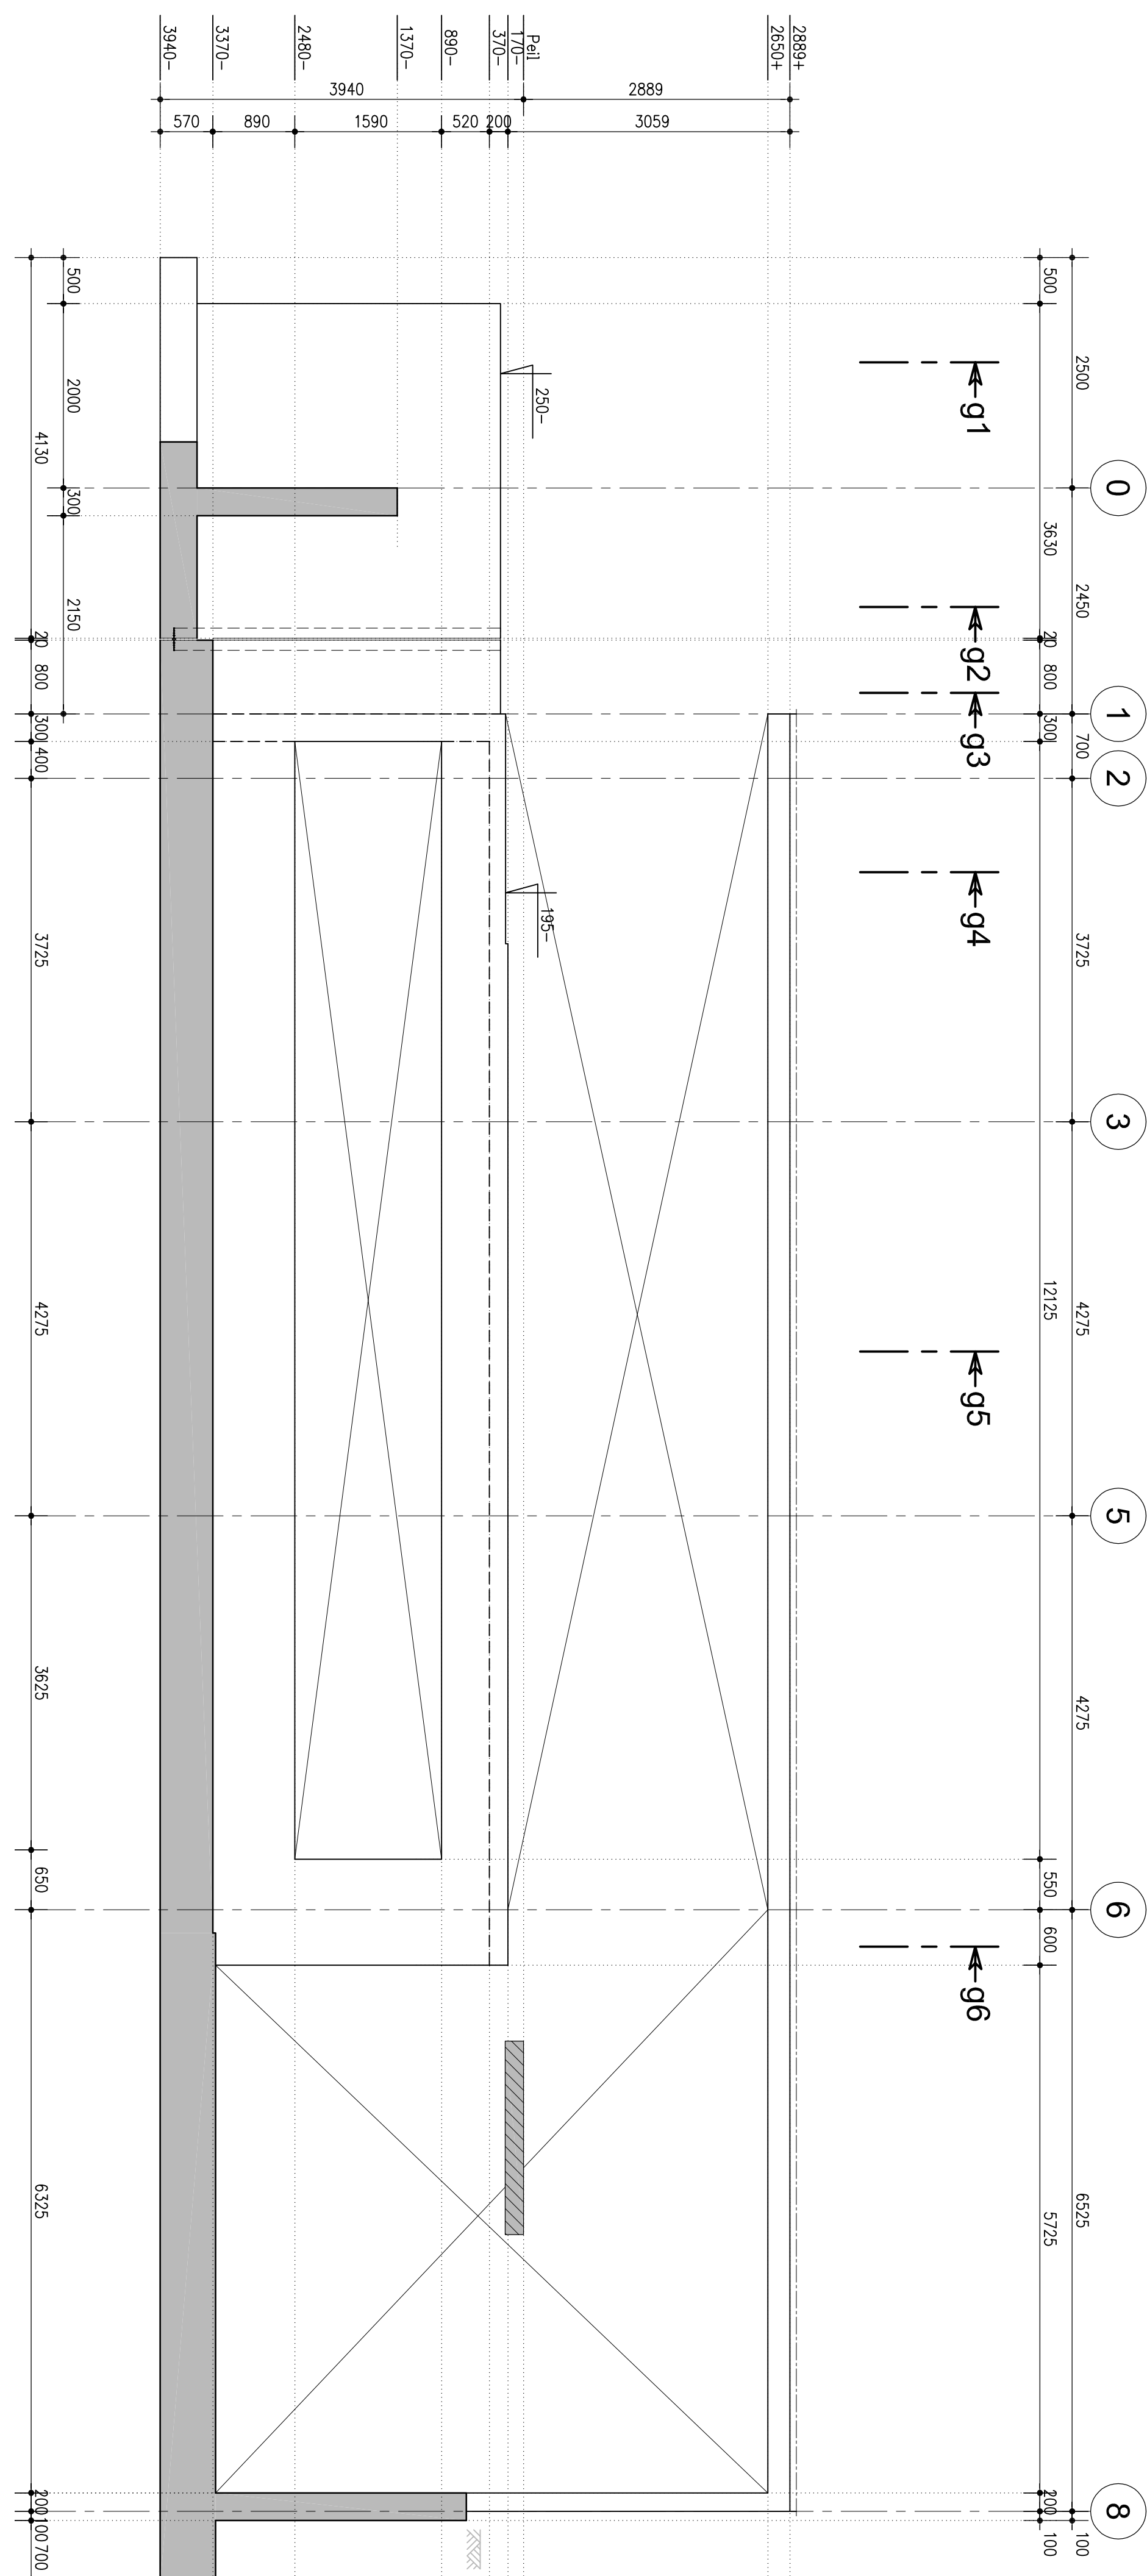
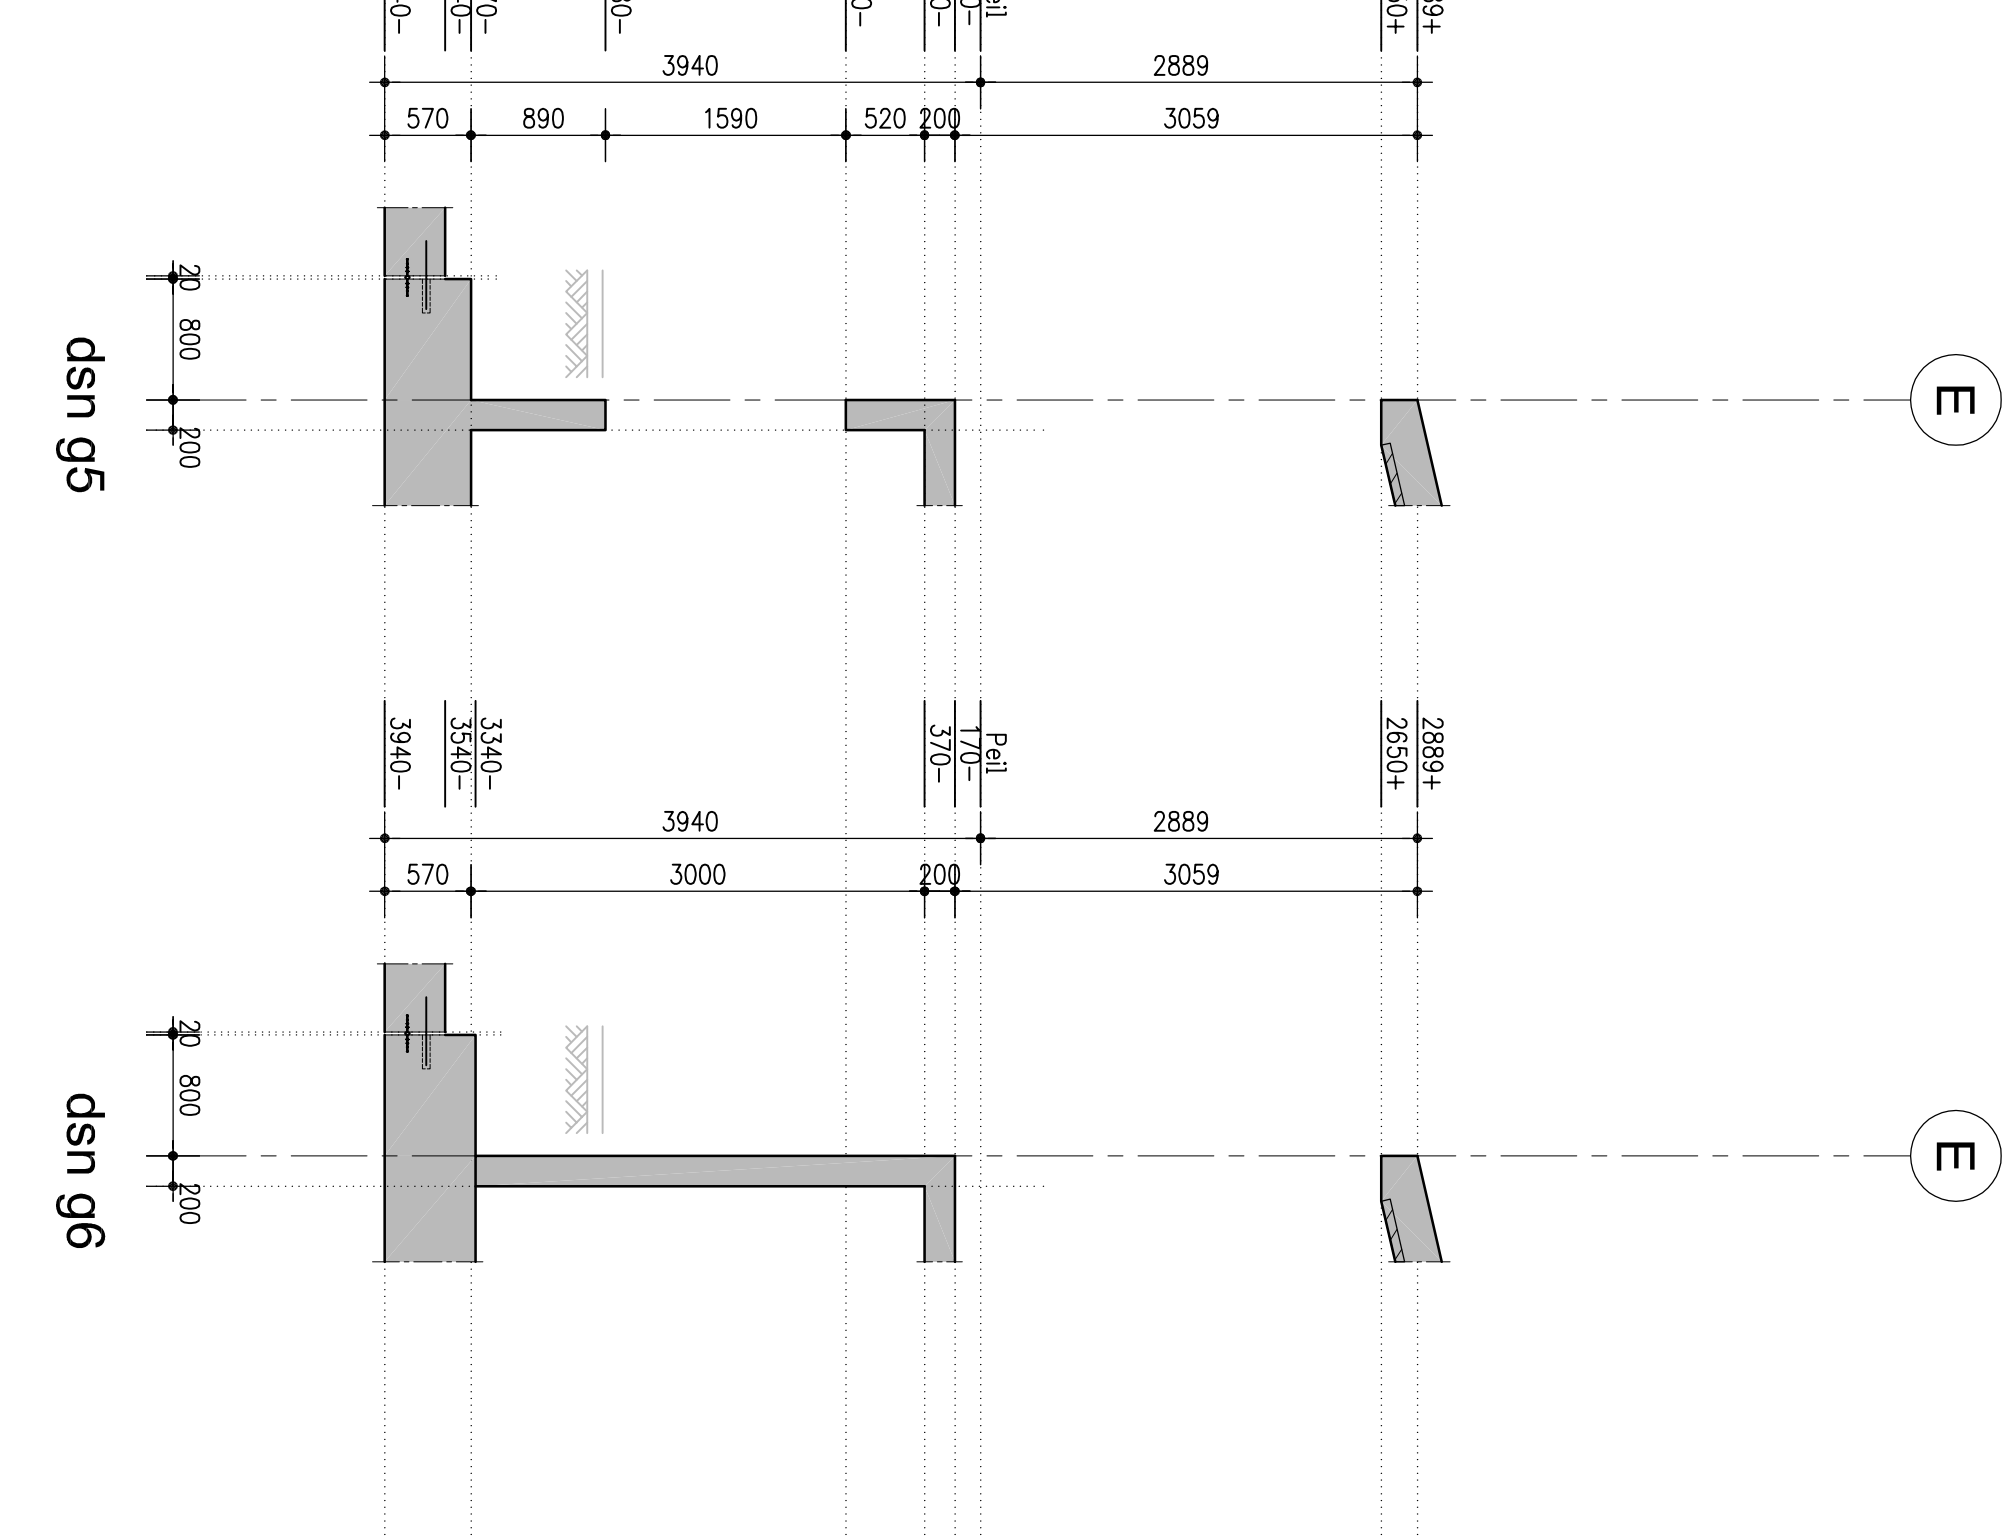
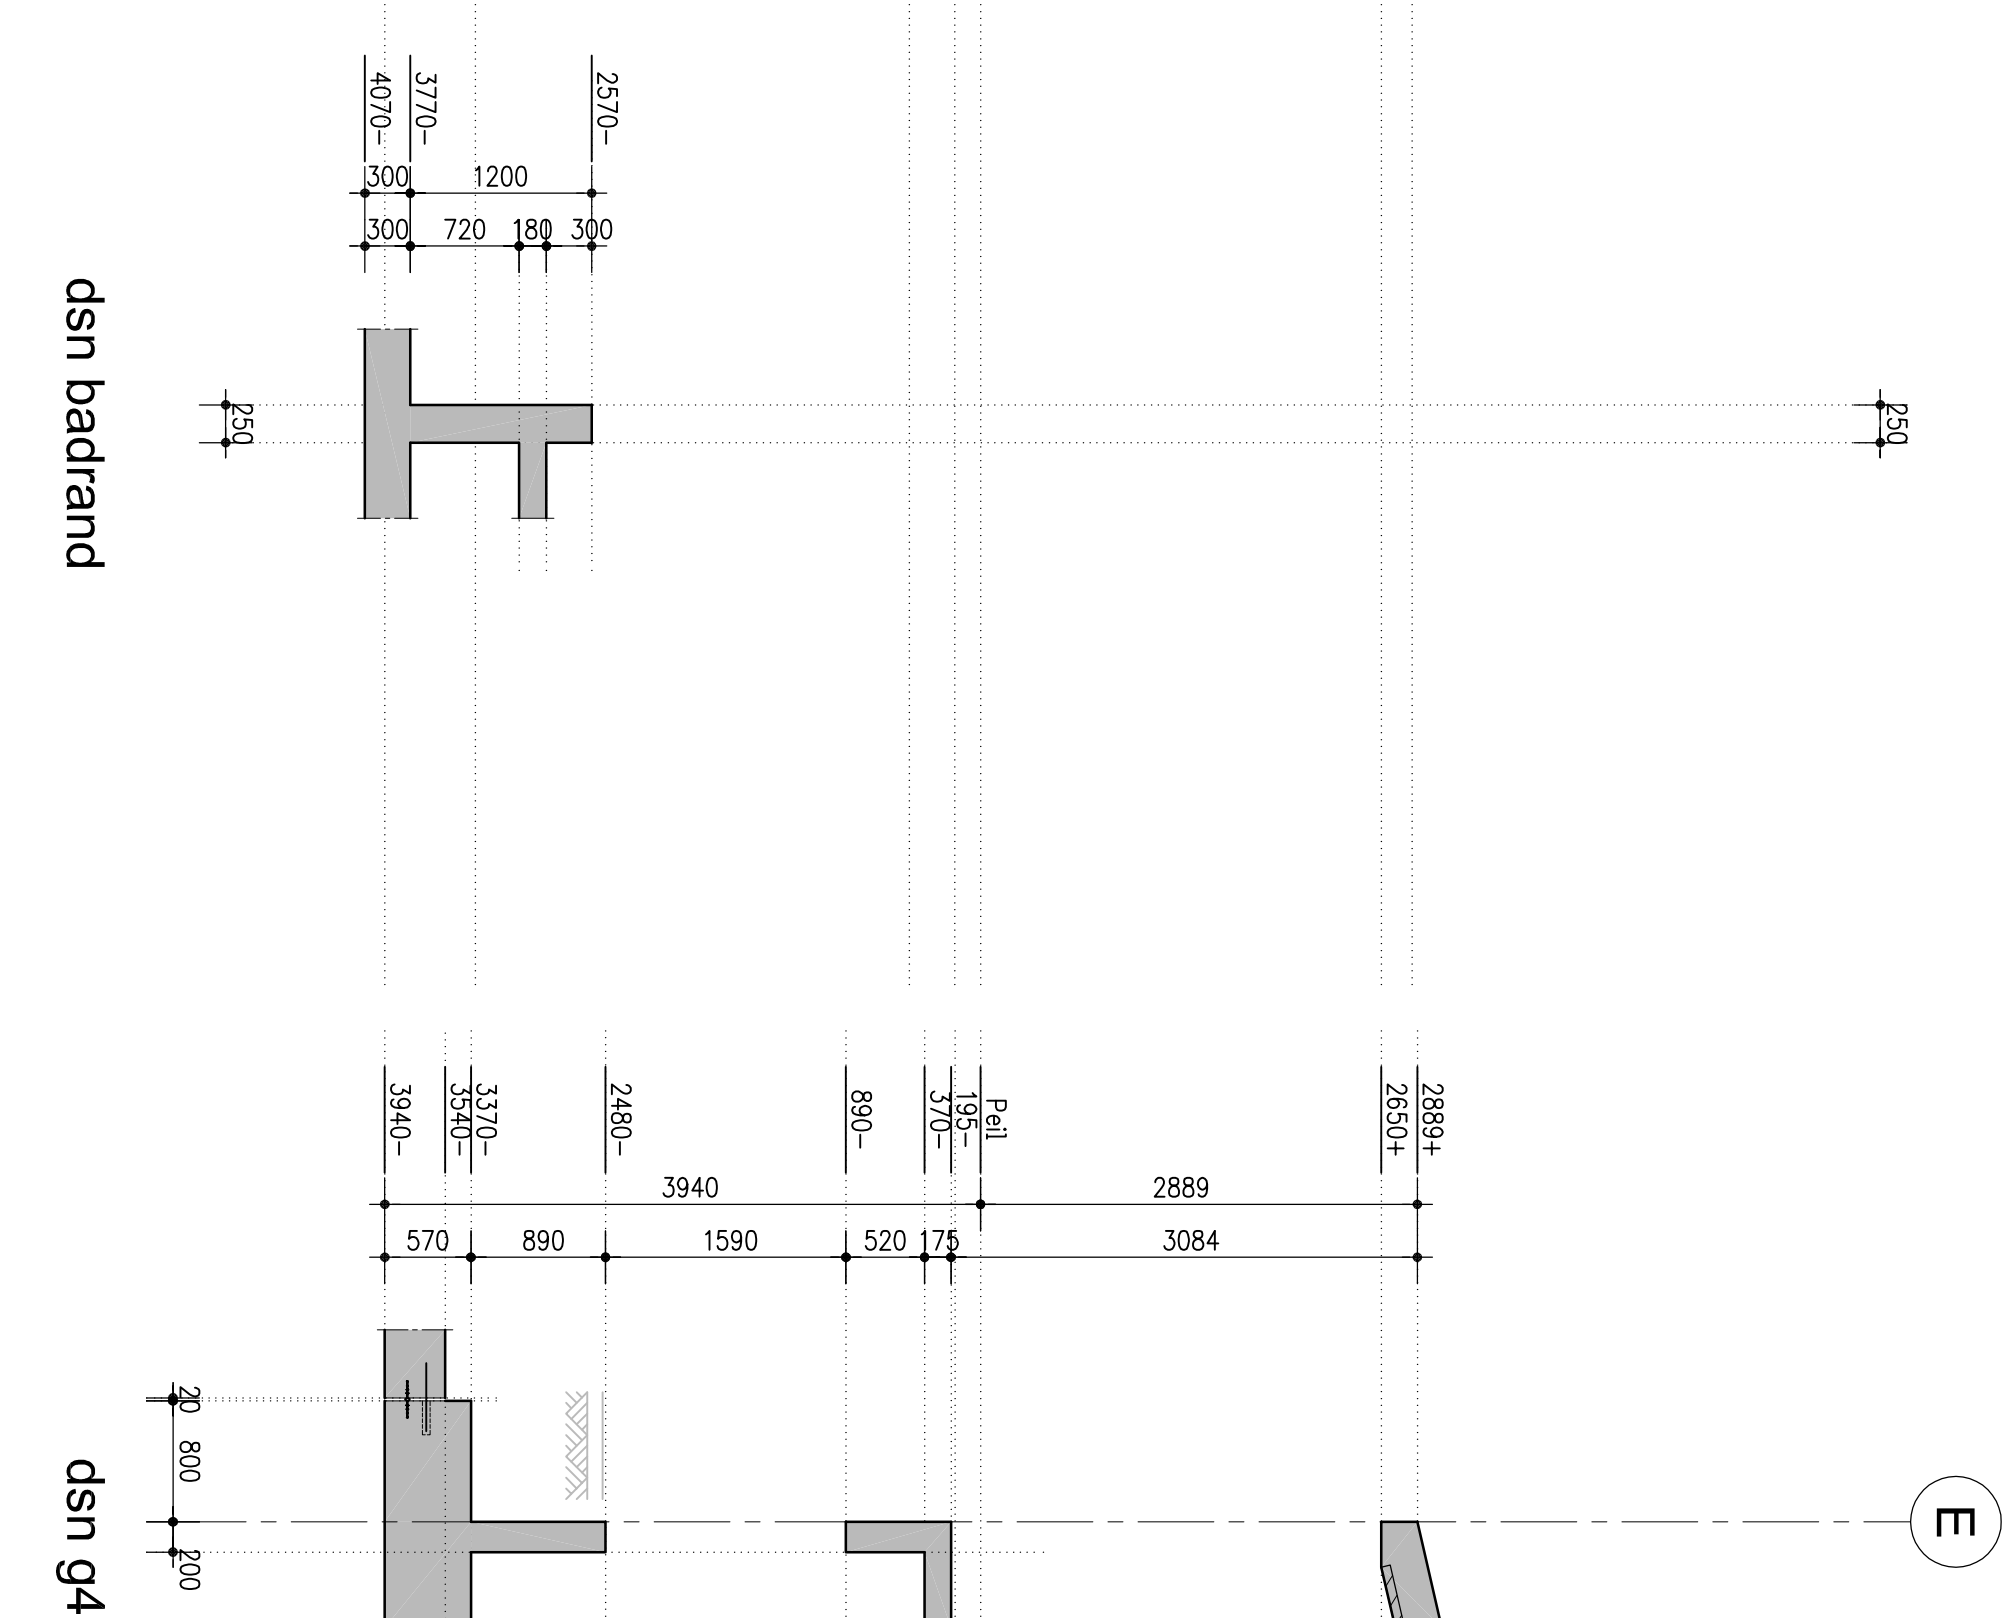
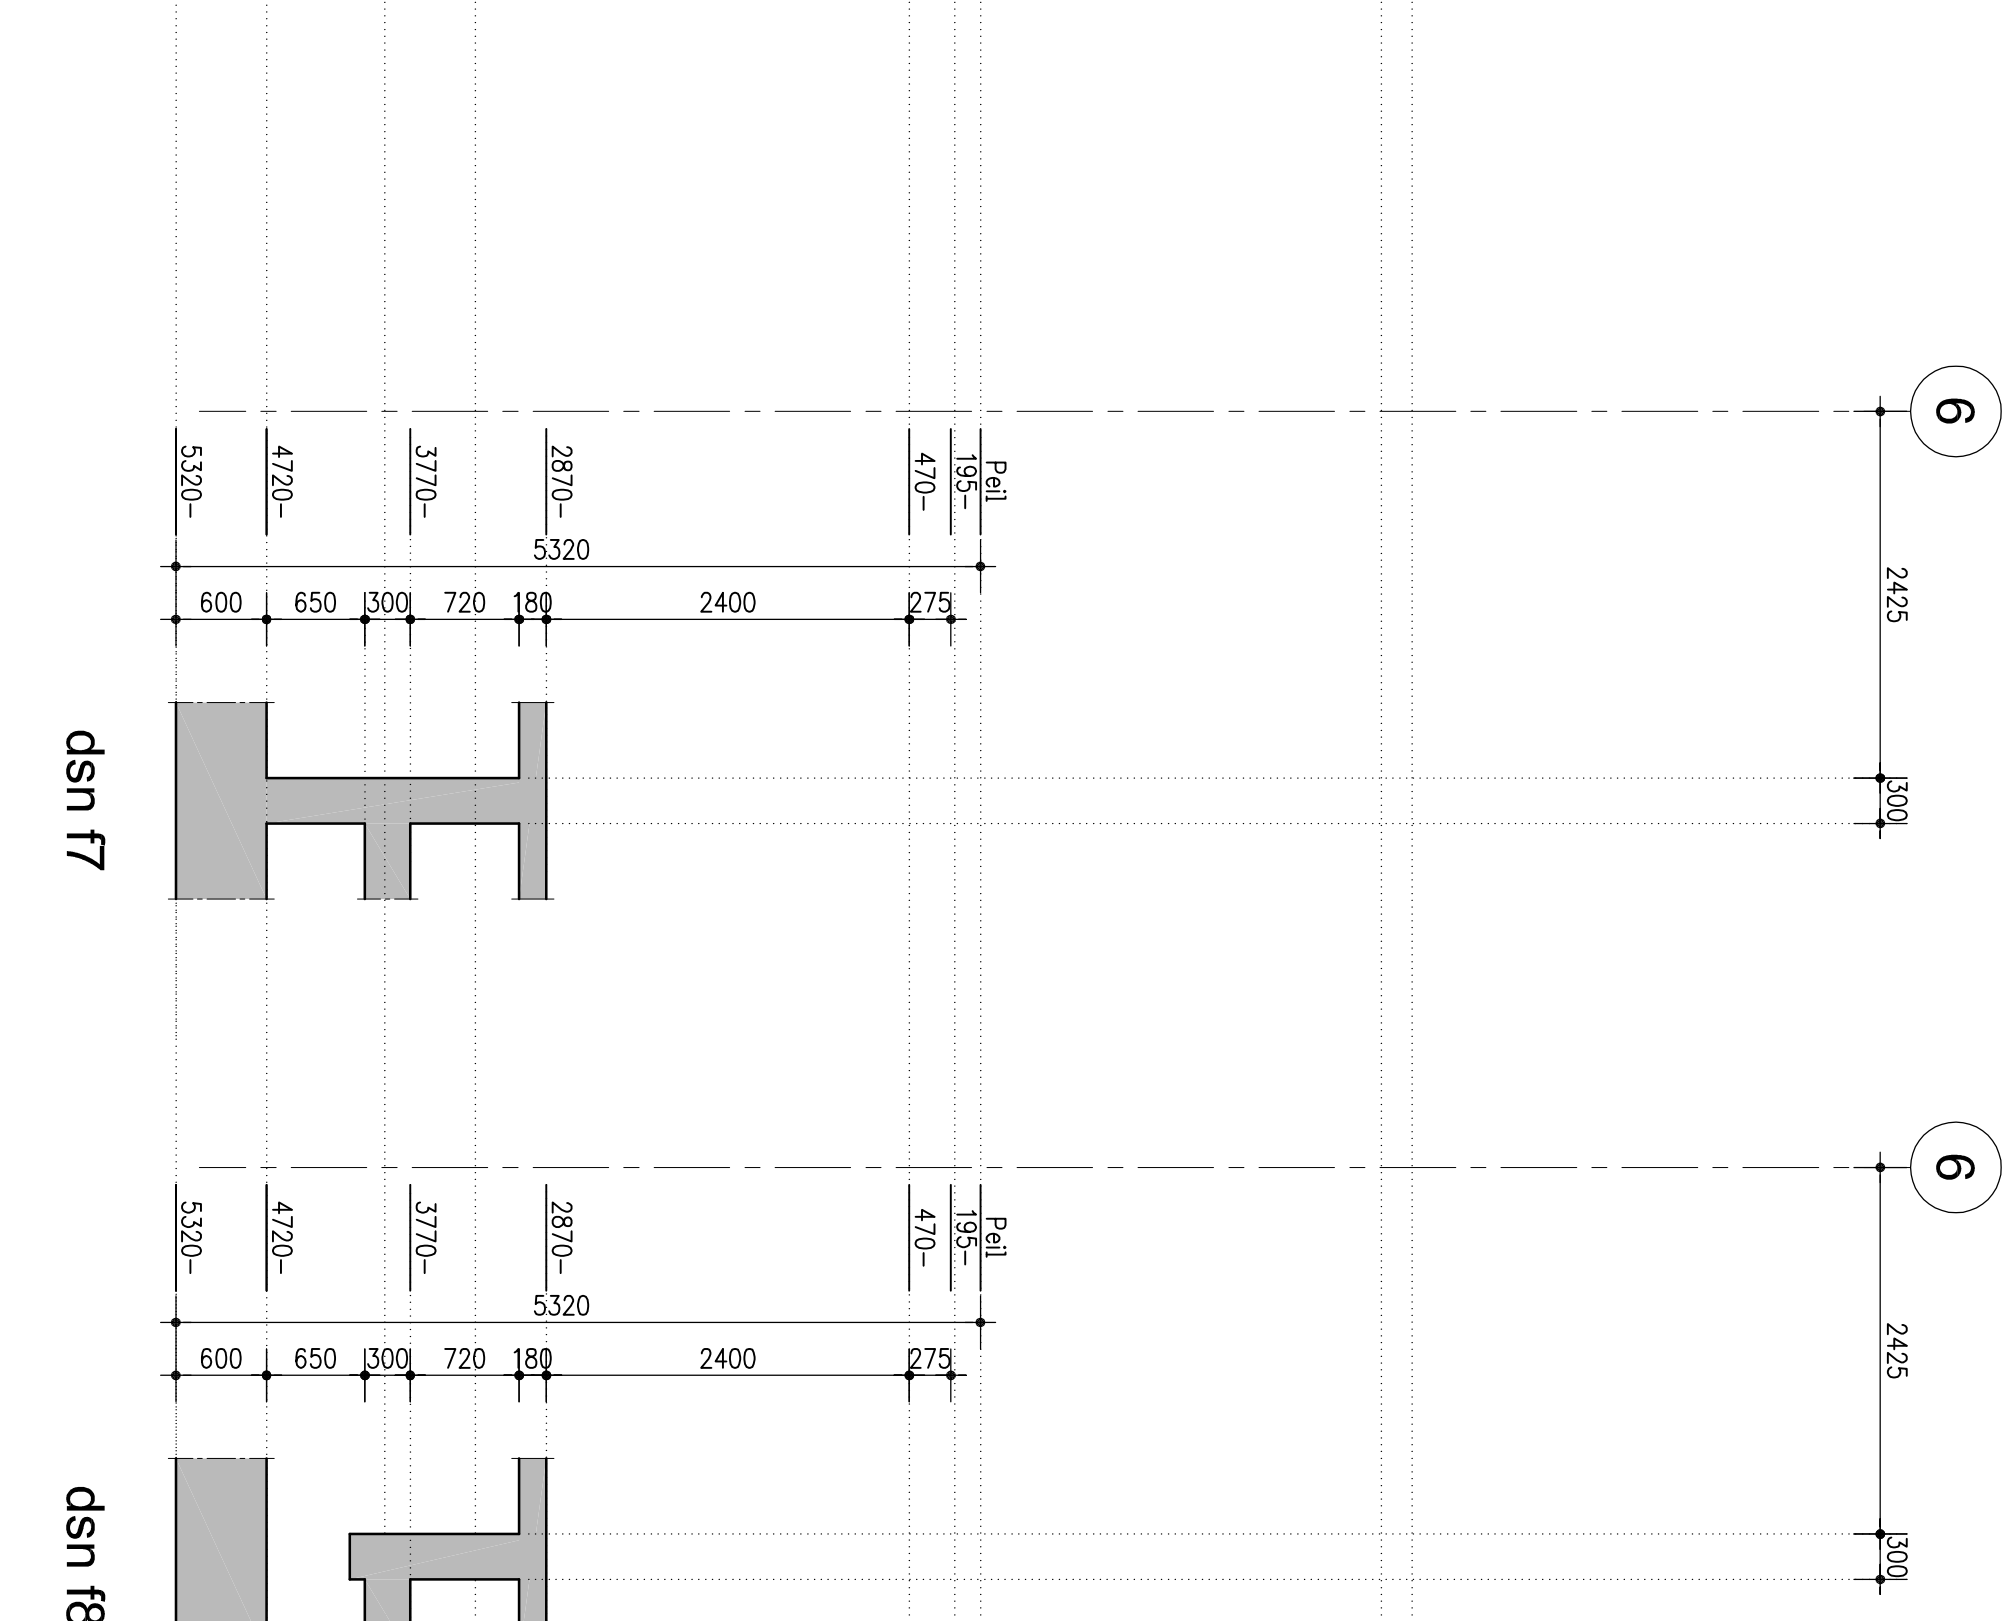
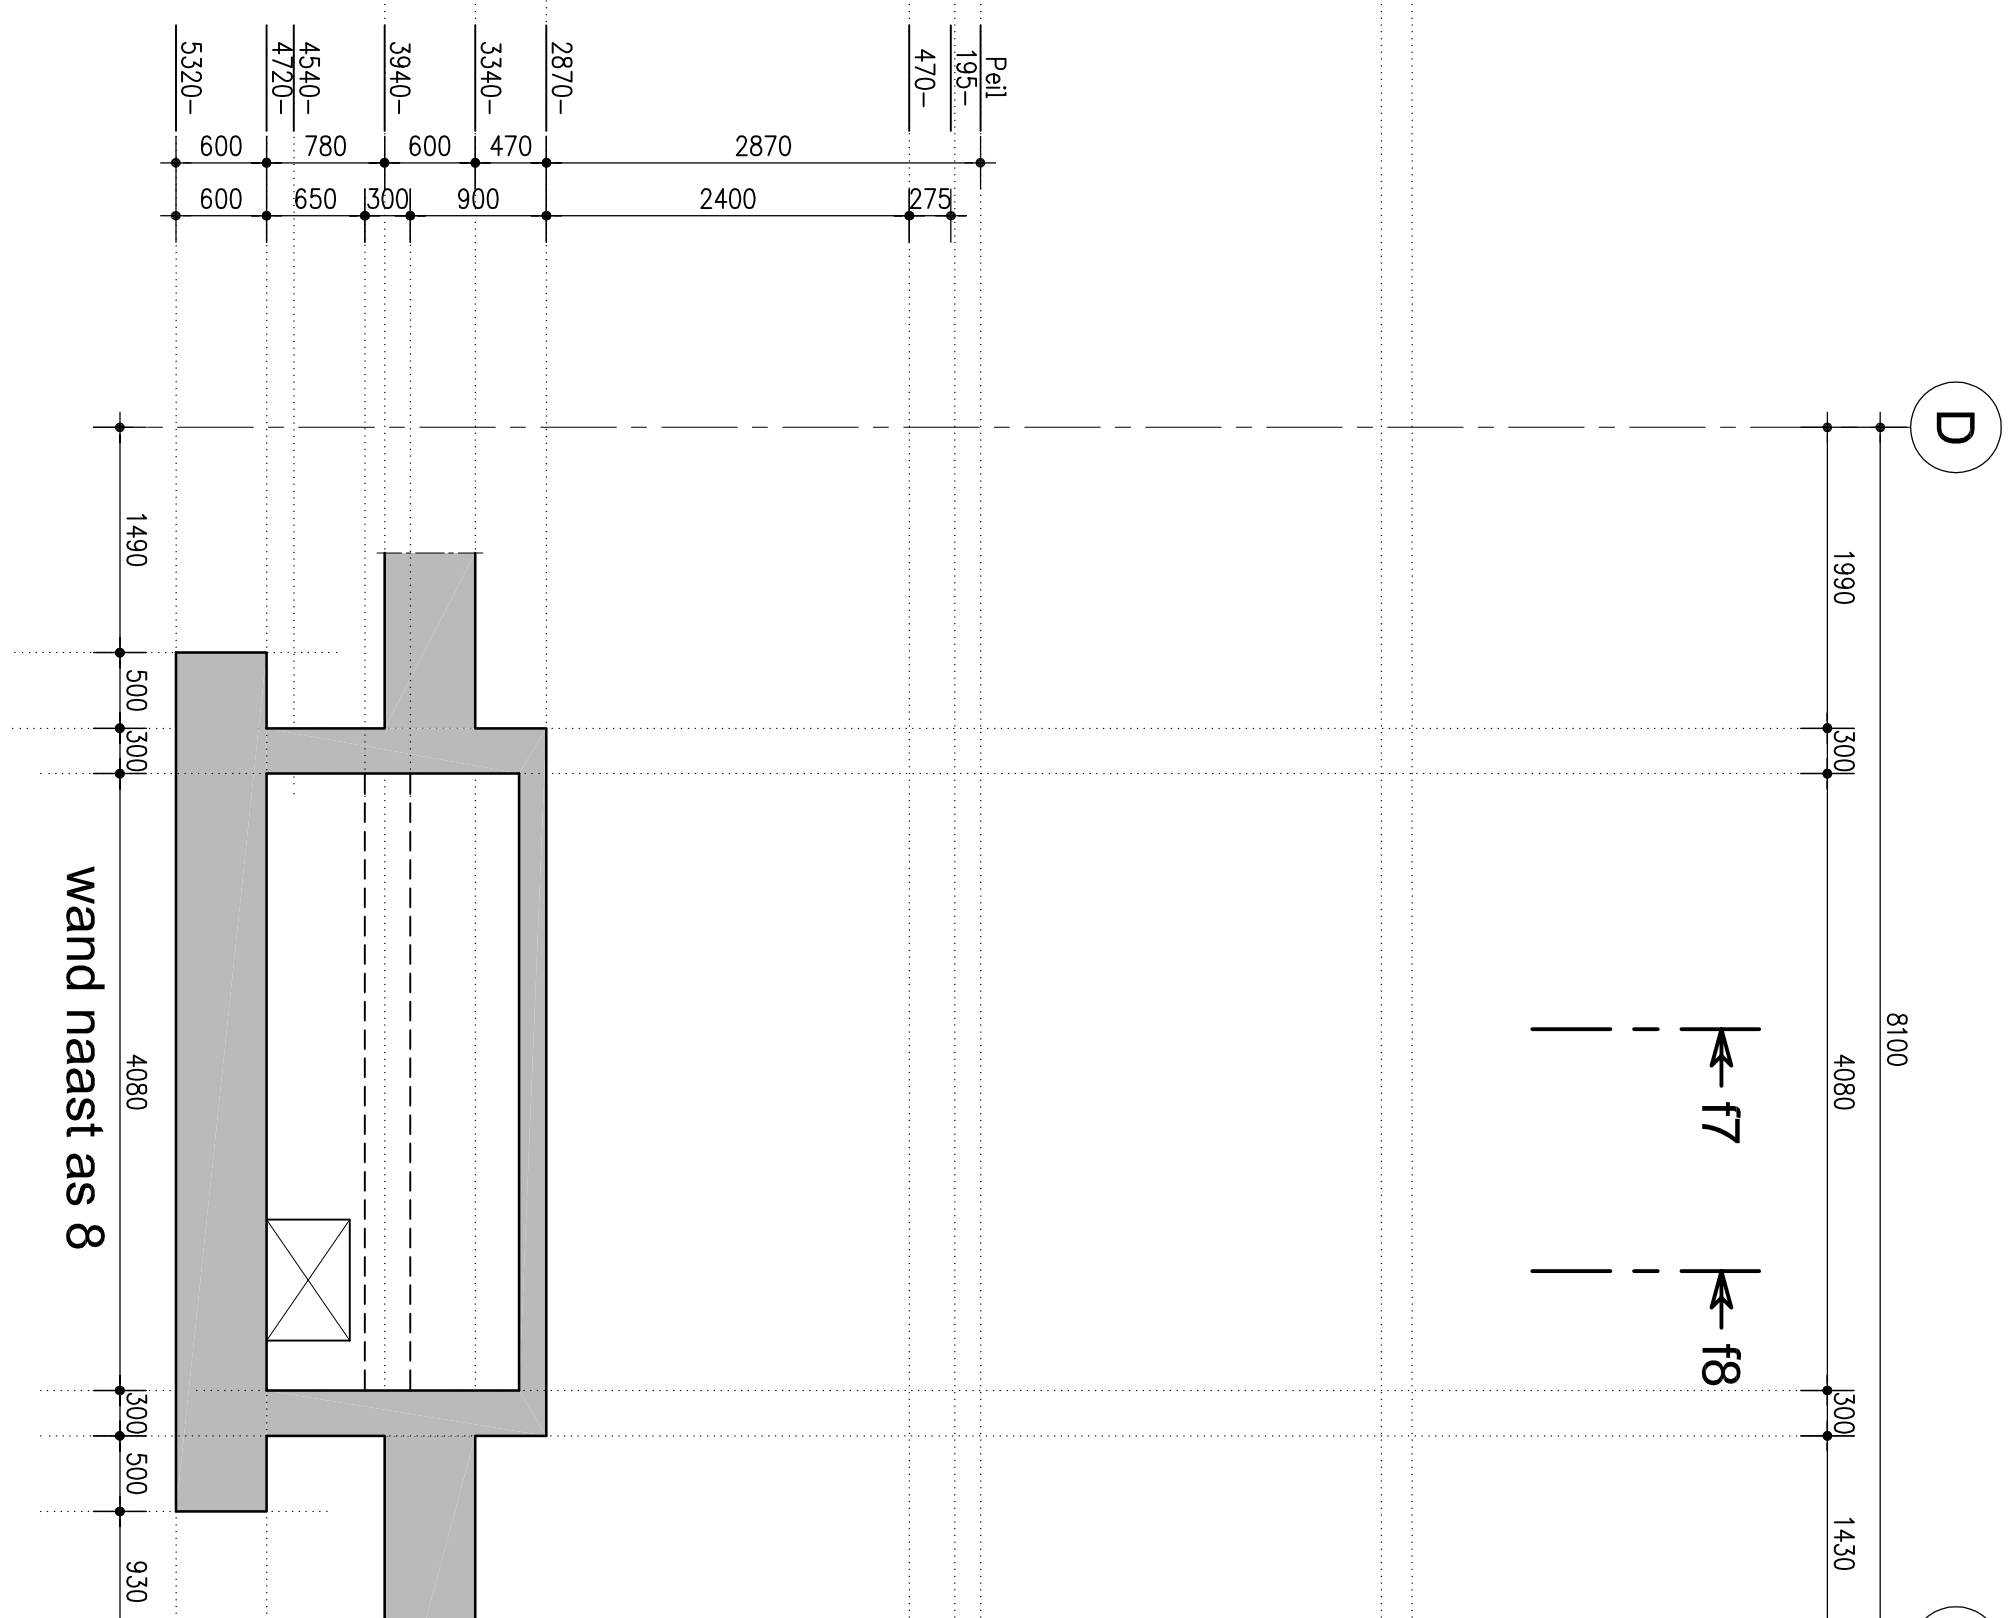
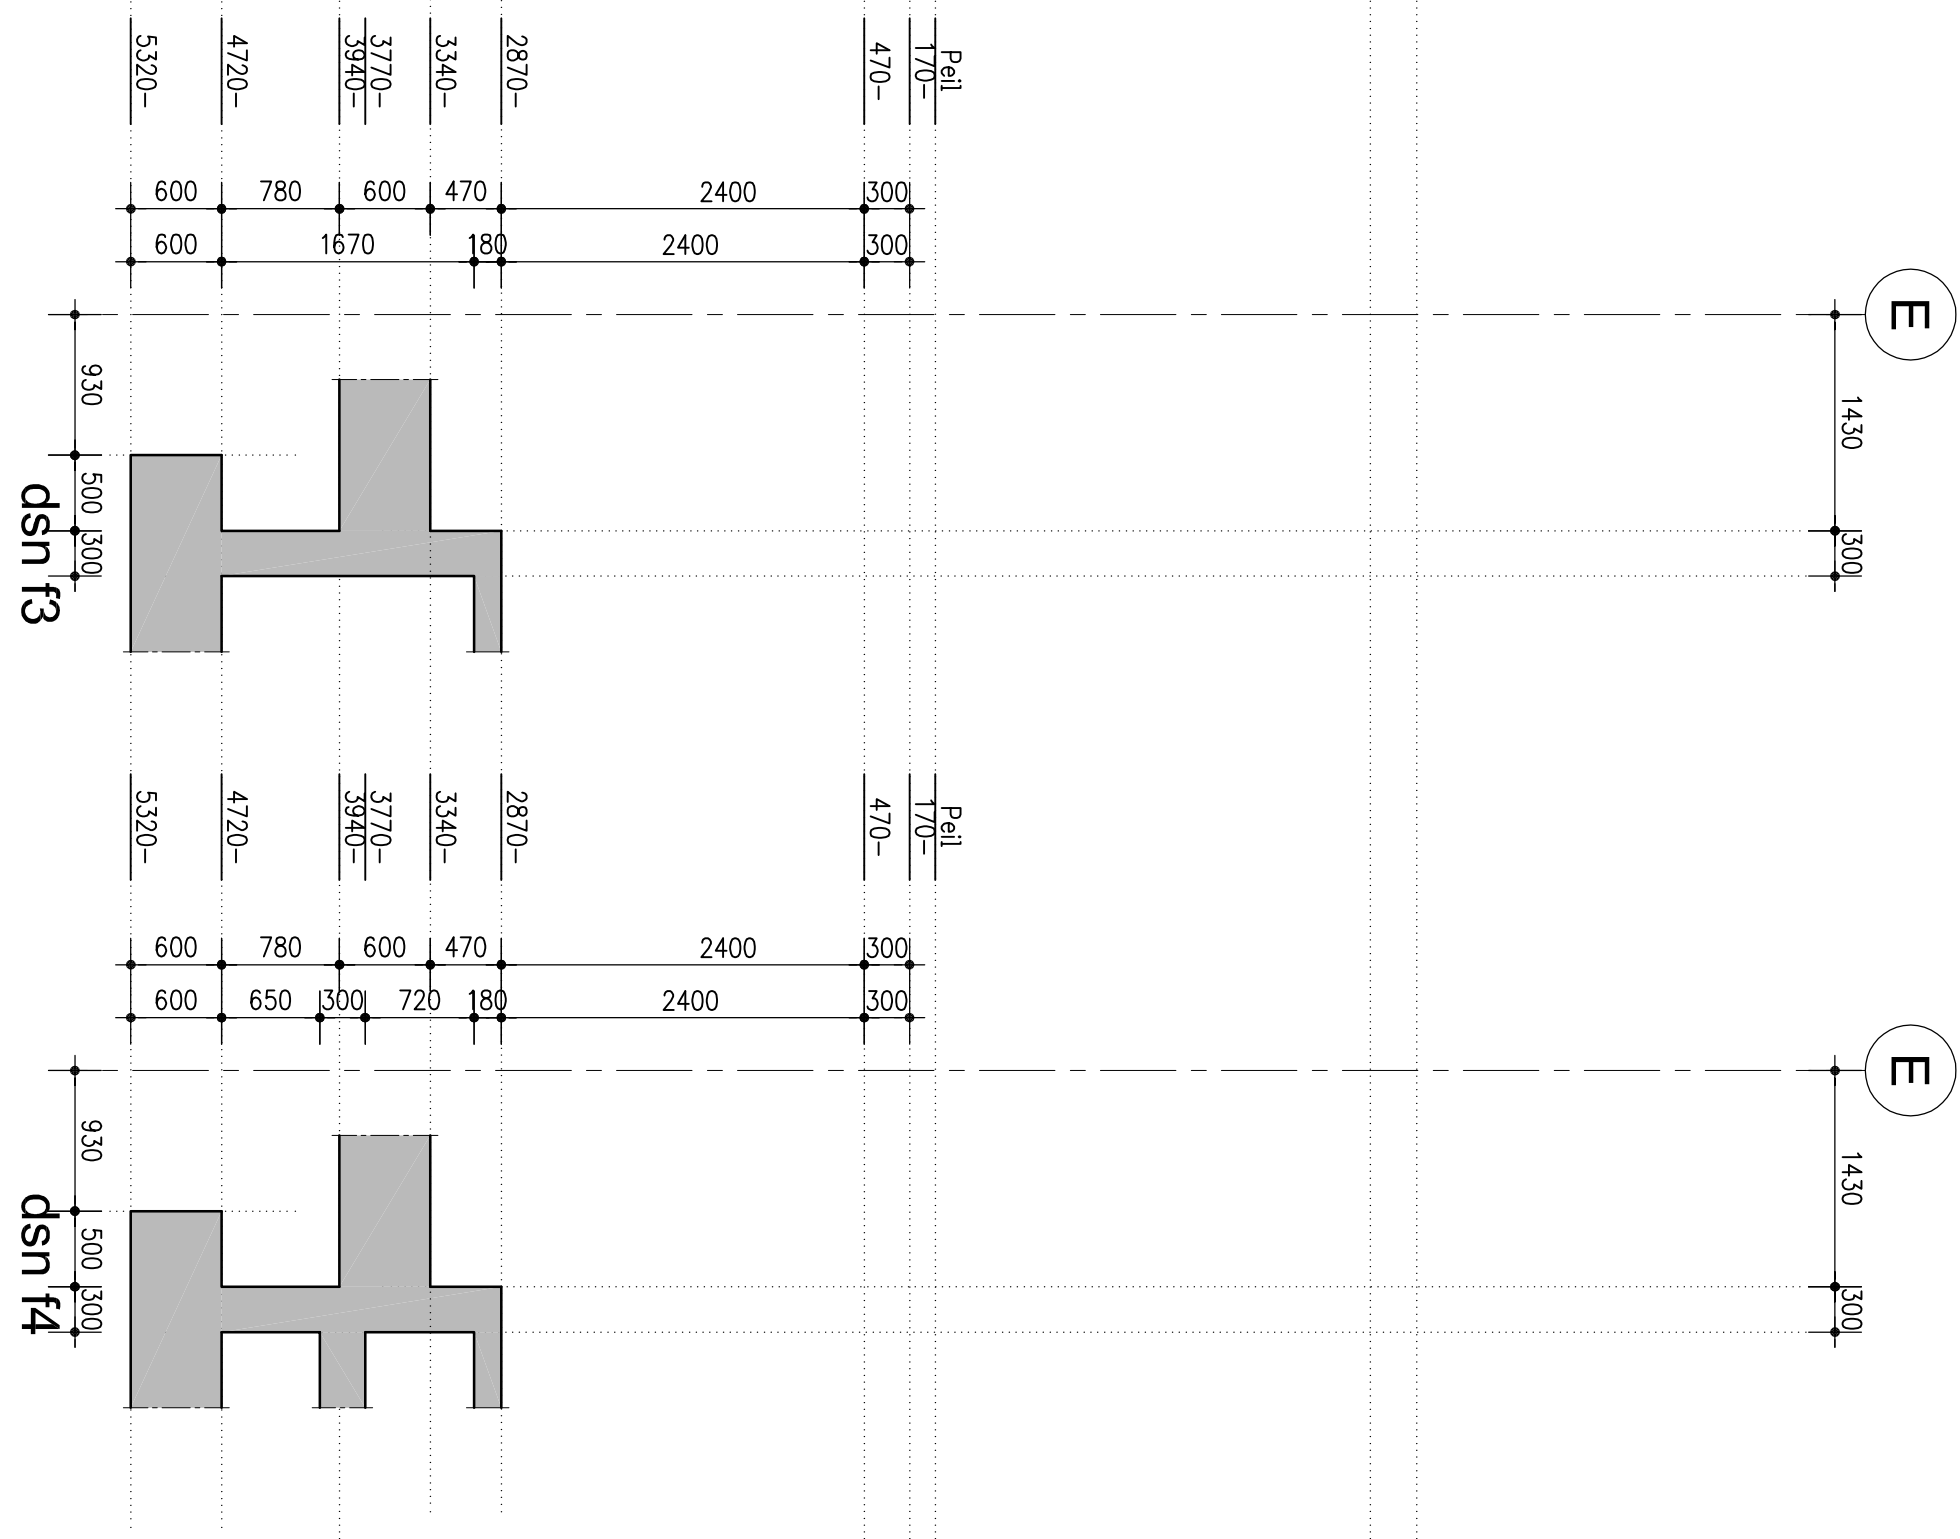
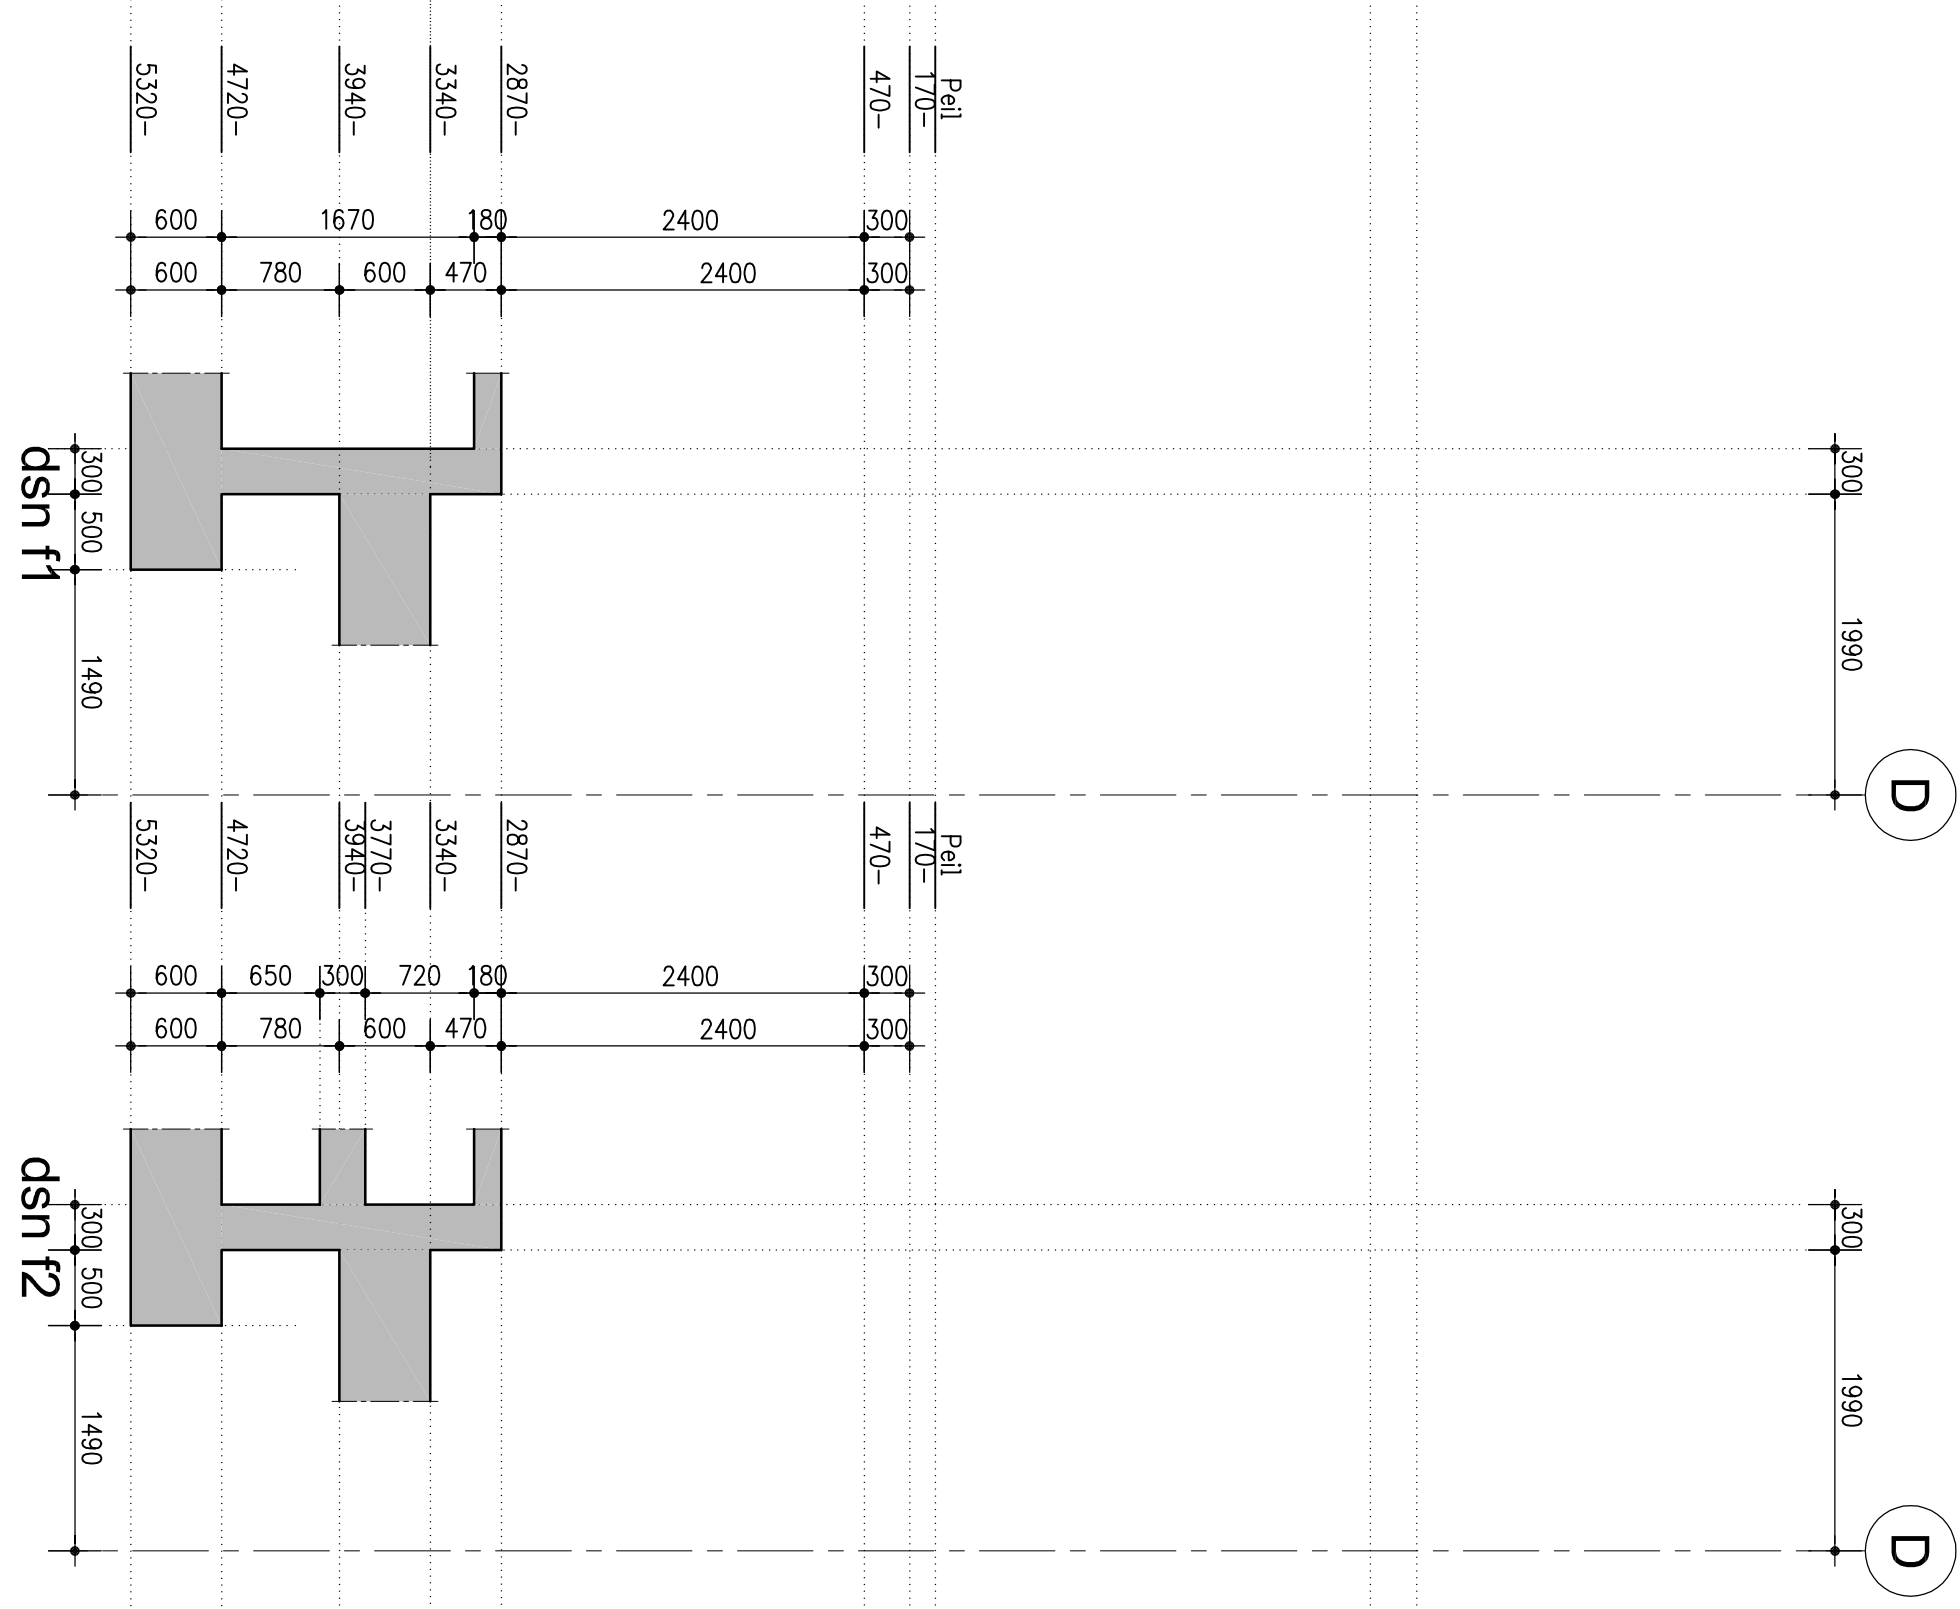
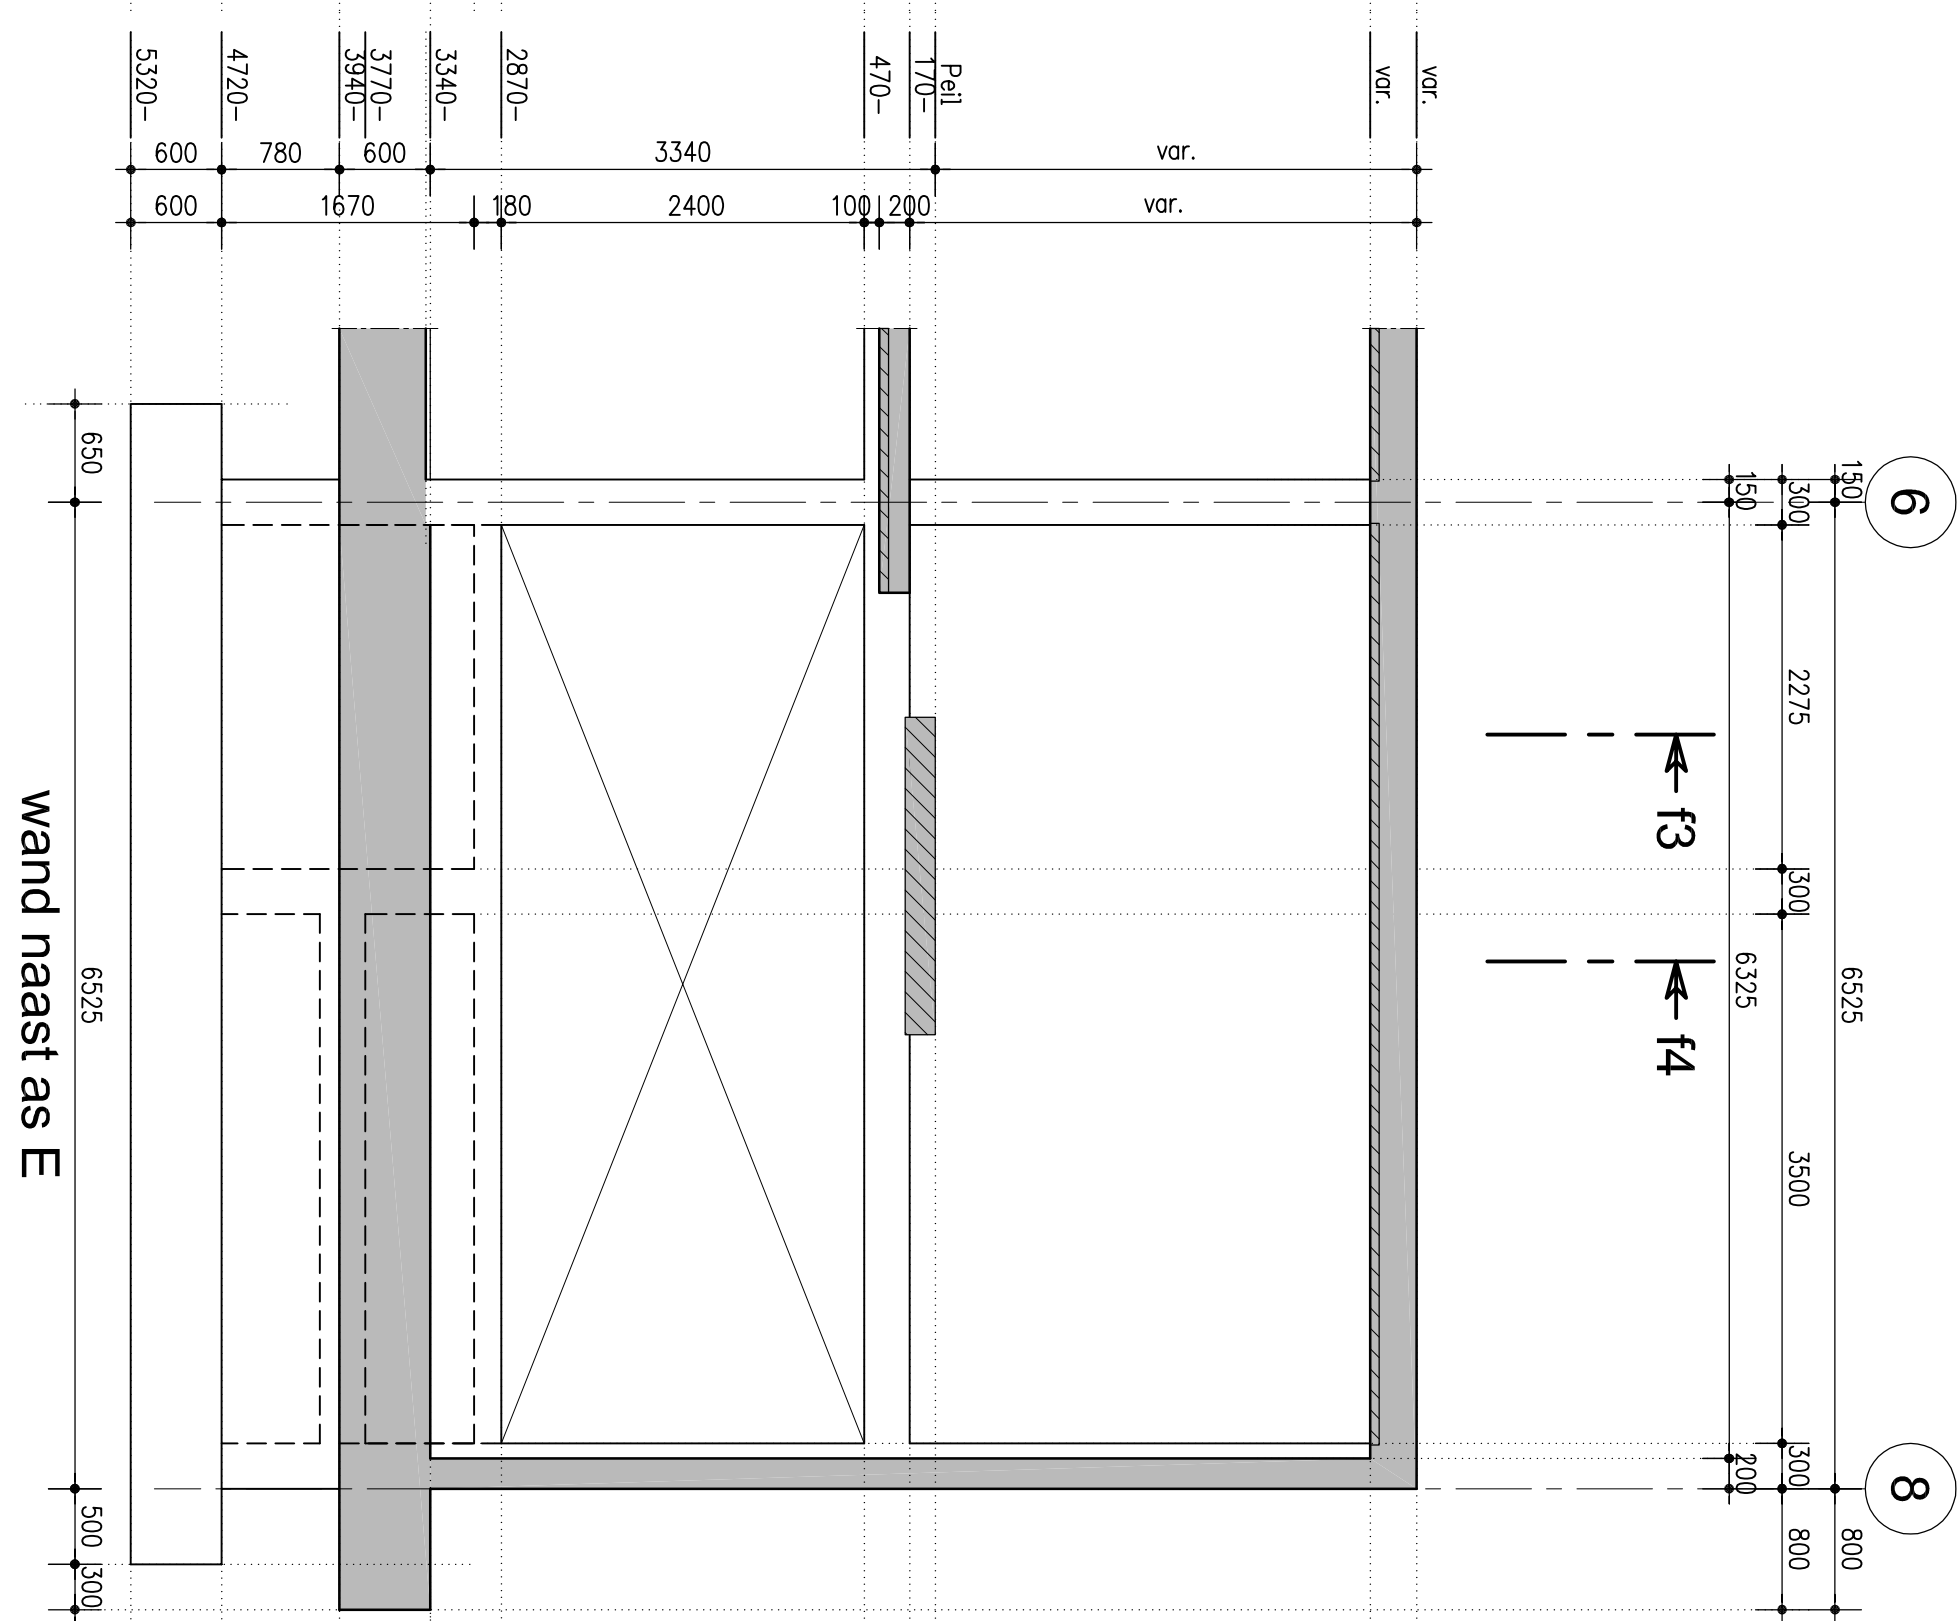


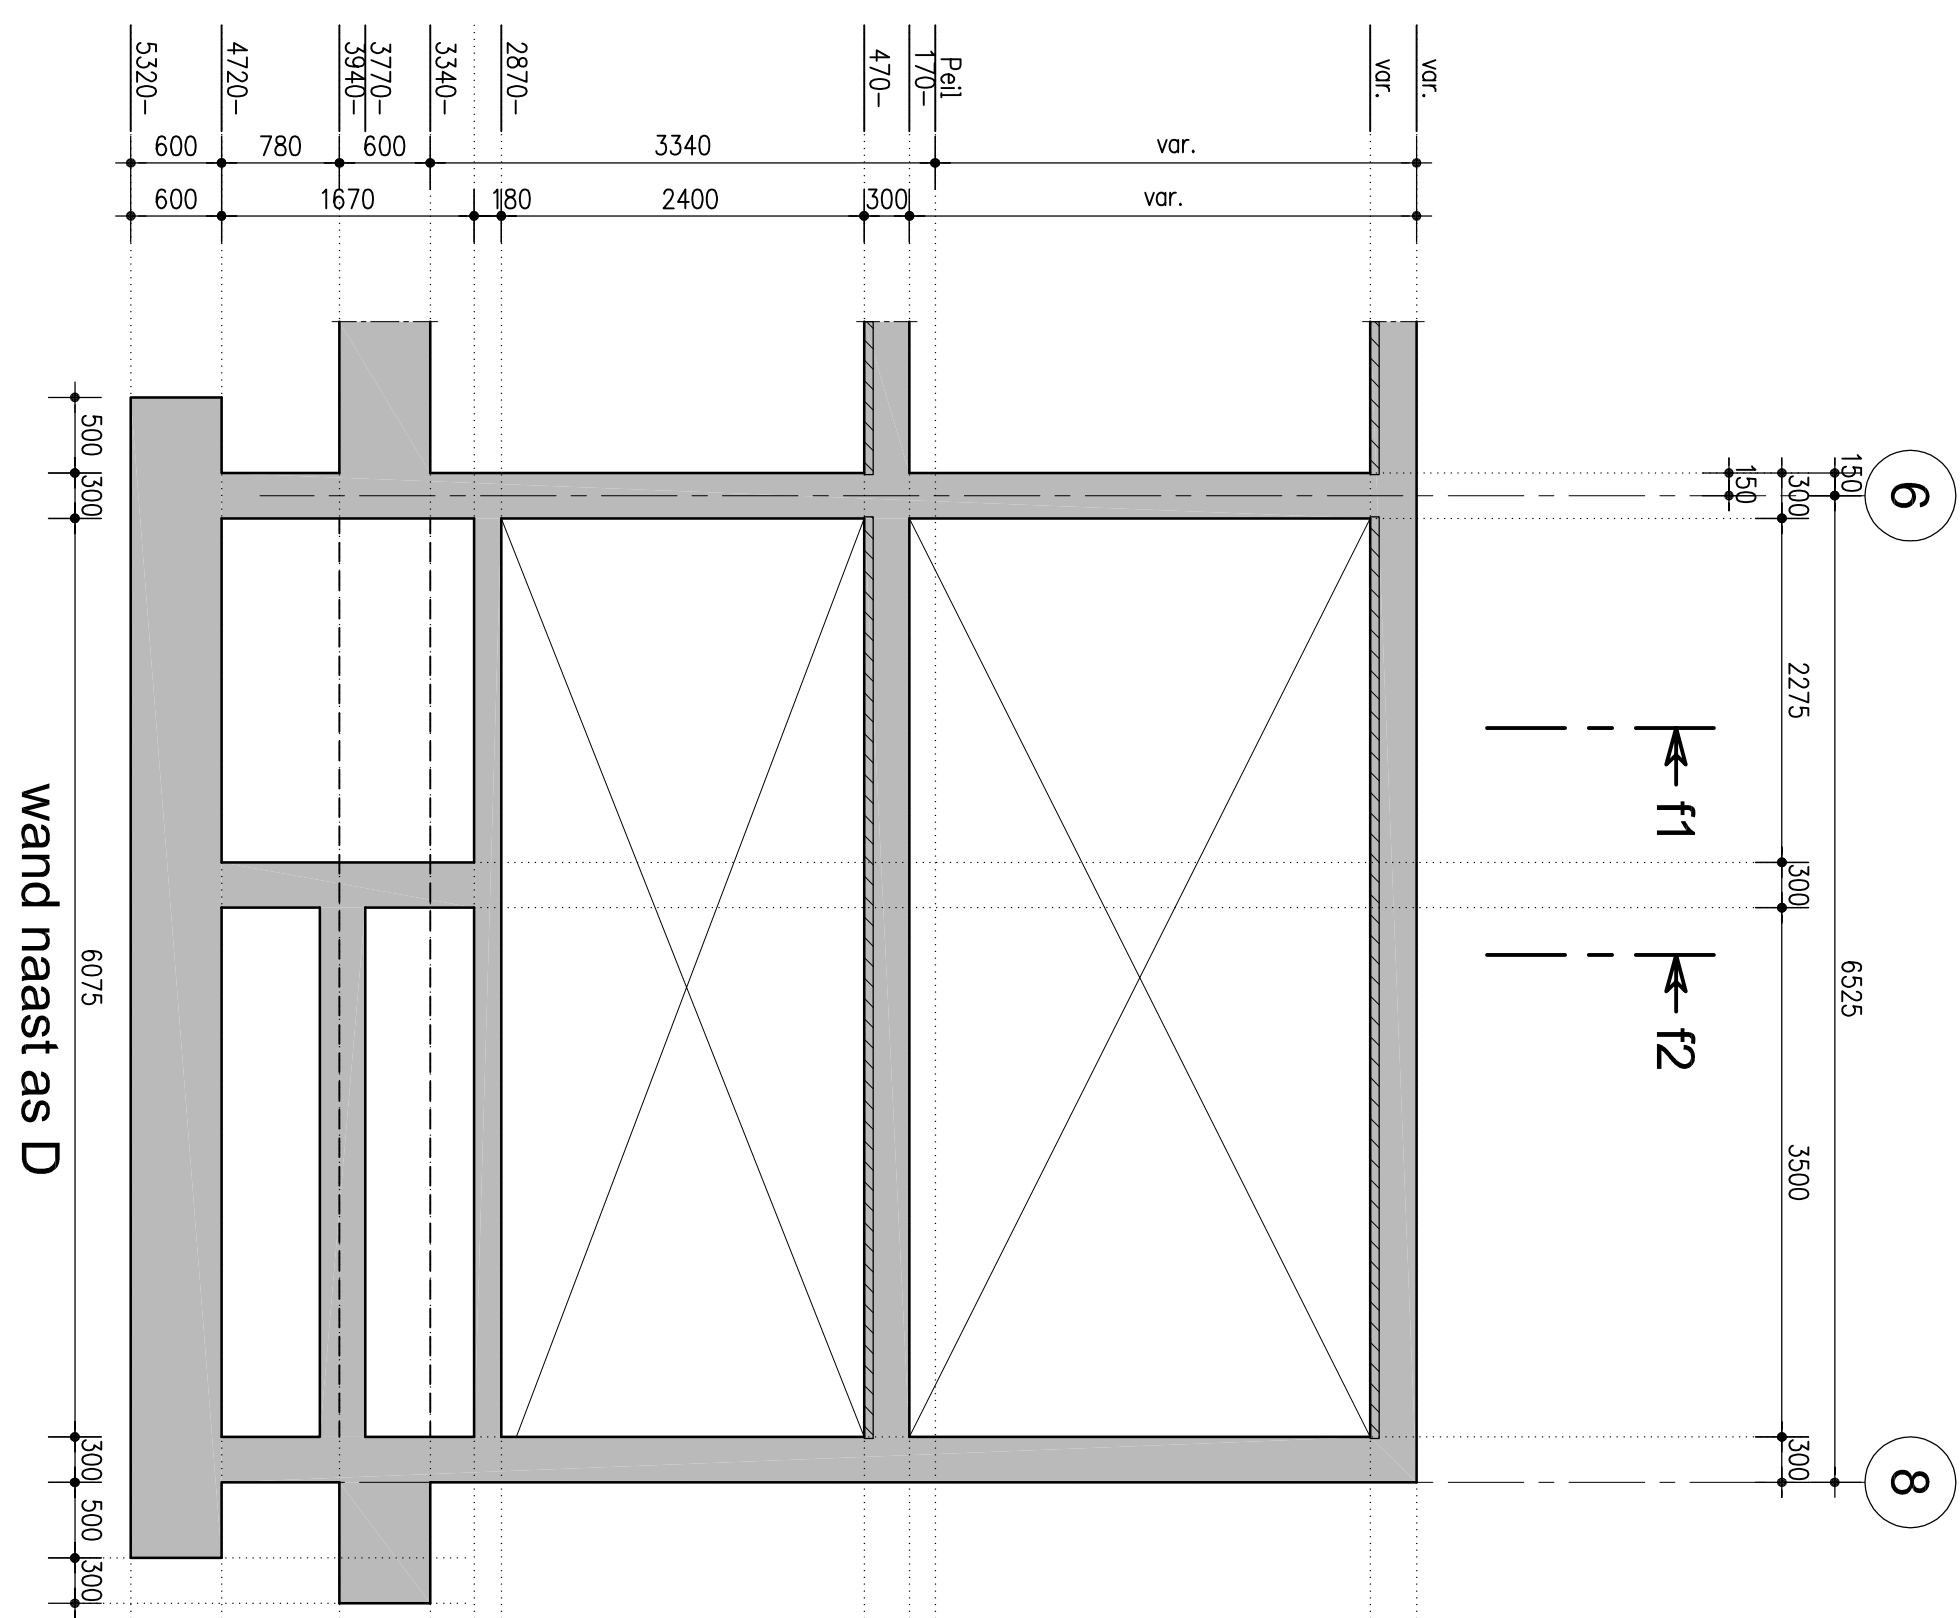

G			
F			
E			
D			
C			
B			
A	29-01-2016	-aanslagseigen (g, r, gewijsde) meldingen en uitroeping	
	10-06-2016		
	datum	omschrijving	
	nr.	datum	
	J.A.	B.R.	
	J.A.	B.R.	
	gri.	gri.	

omcact@king	status	Definitief
In het werk gestorte betonwanden wand as E en wandjes saunabad	schakel	1:50
opdrachtfiguur fam. A	form.	A0
	proj.nr.	
	2015059	Heering jr.
	CB-06	

 Gemeente Breda
Bijlage 26 bij besluit
2016/1541-V1