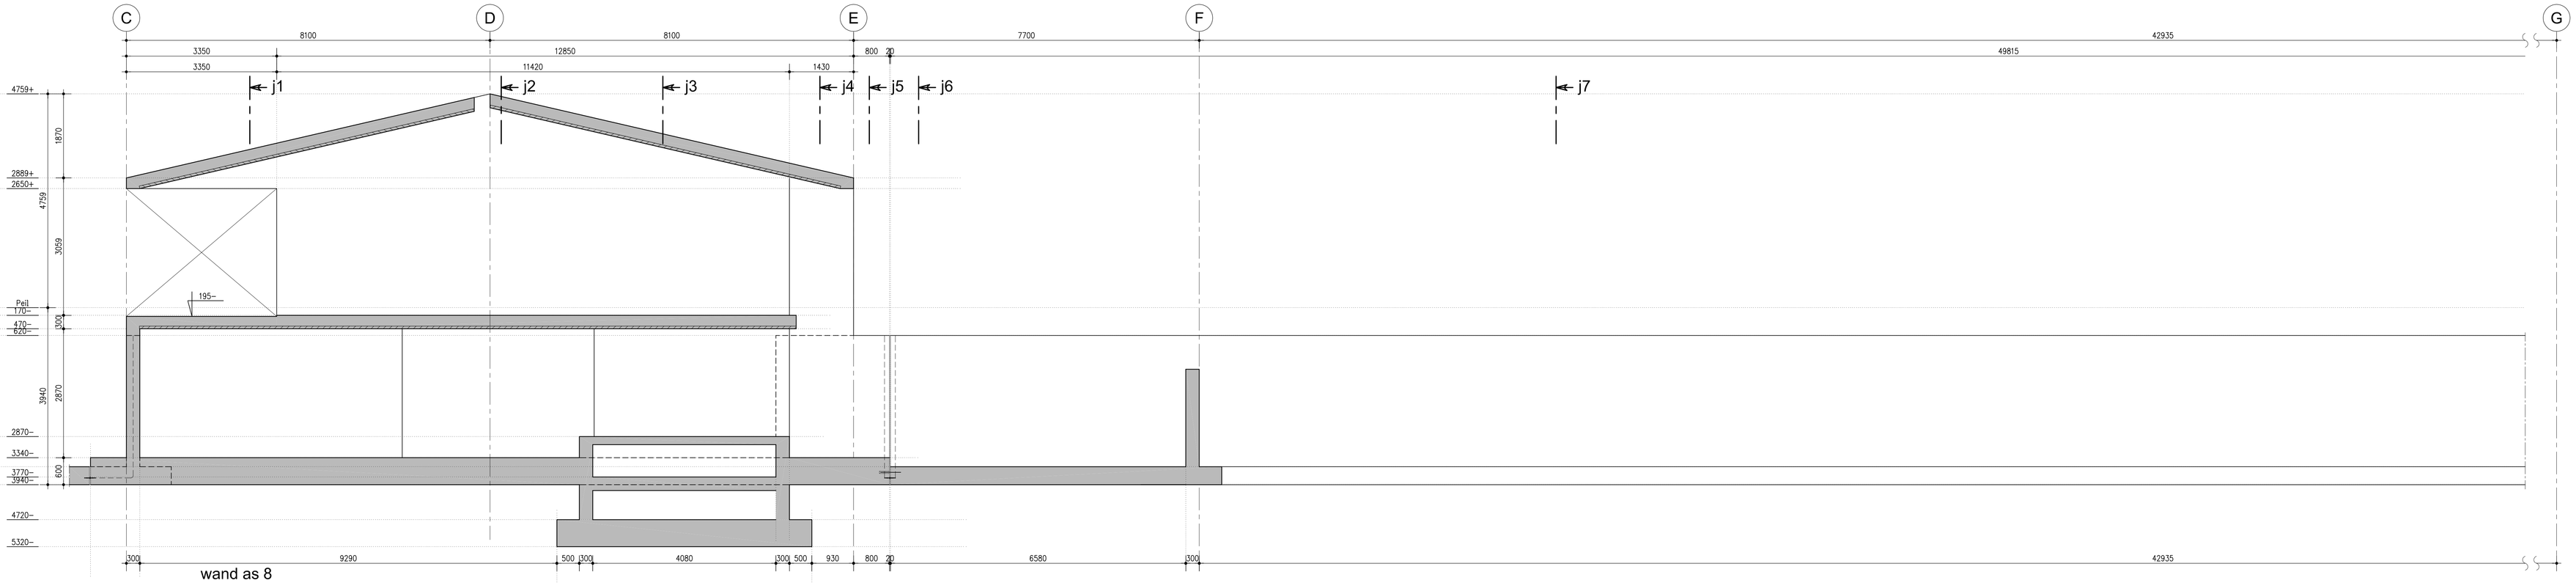

wand as 8

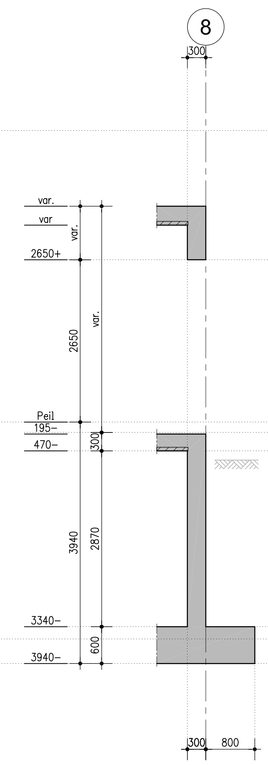

dsn j1

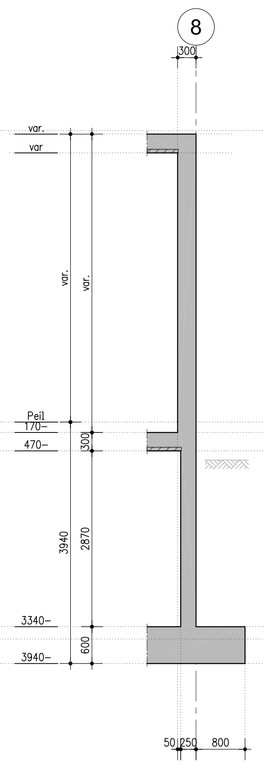

dsn j2

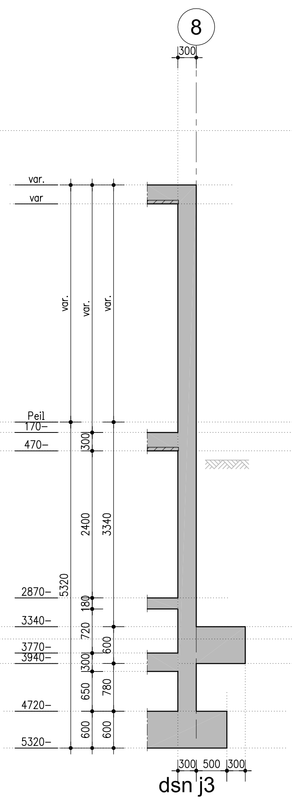

dsn j3

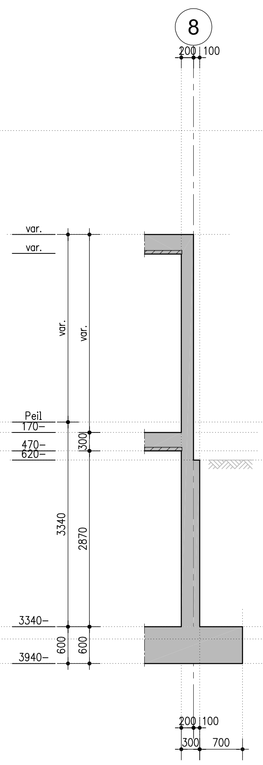

dsn j4

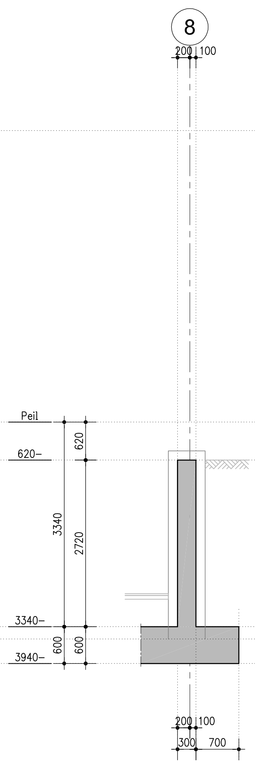

dsn j5

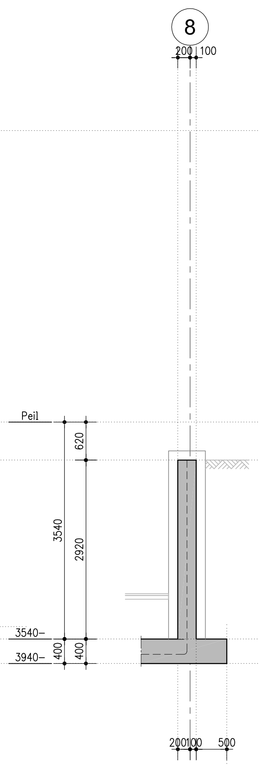

dsn j6

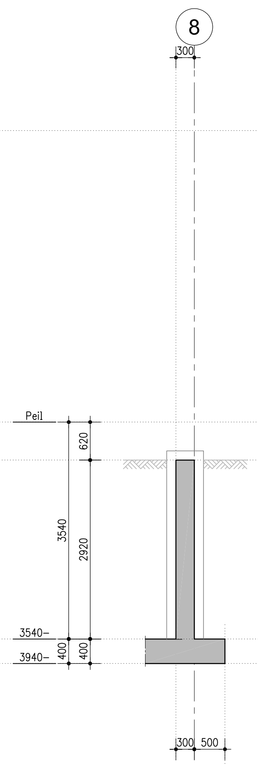

dsn j7

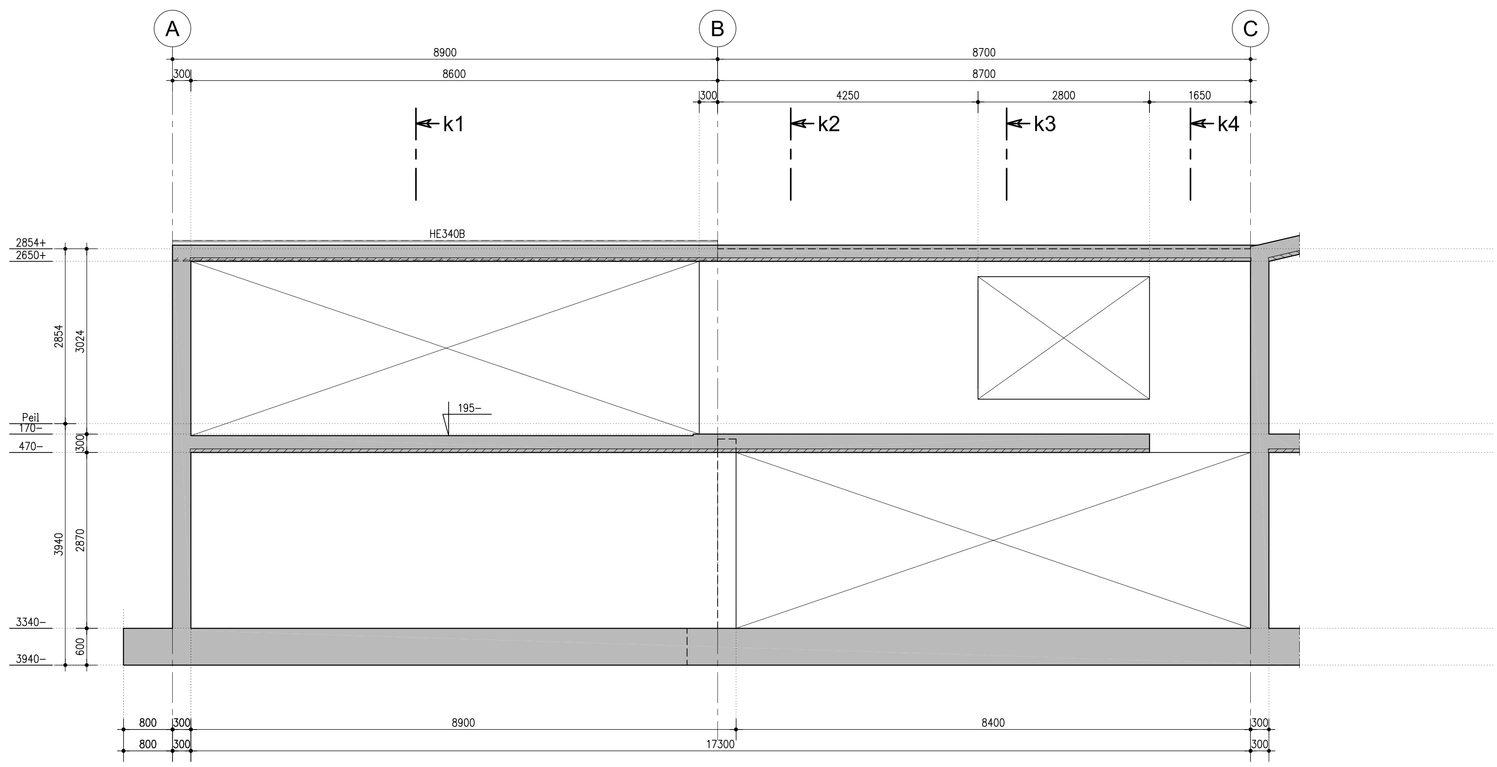

wand as 7

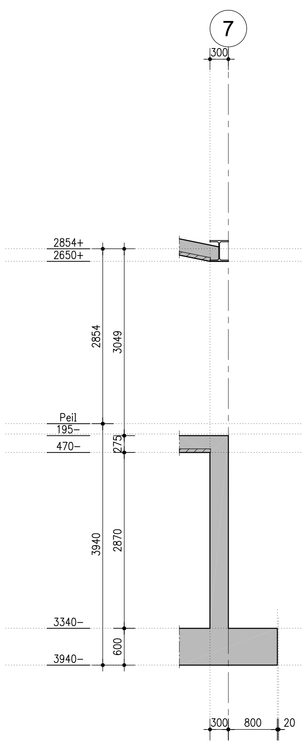

dsn k1

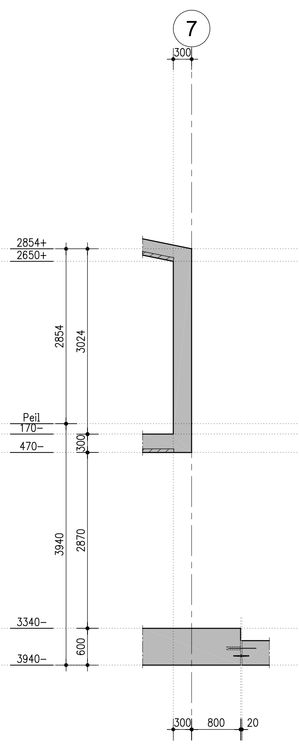

dsn k2

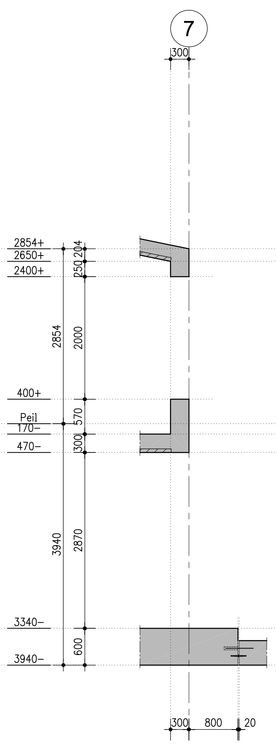

dsn k3

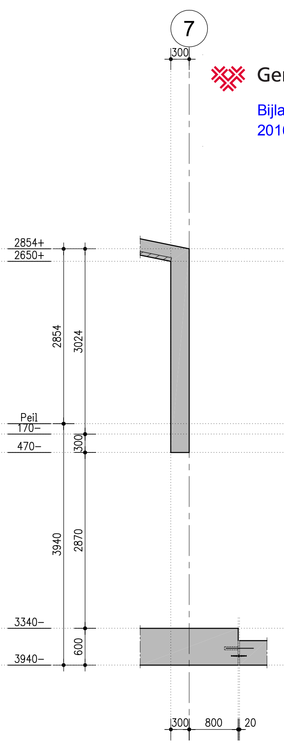

dsn k4

Gemeente Breda

Bijlage 28 bij besluit
2016/1541-V1

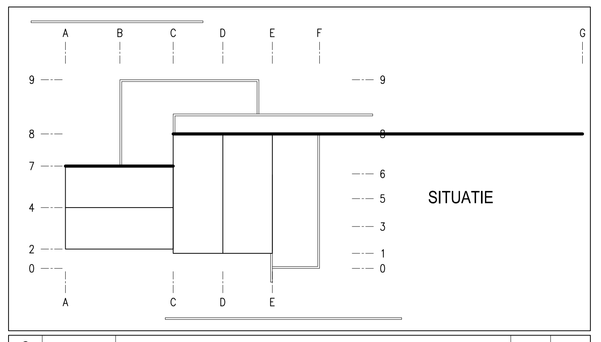

SITUATIE

rev.	datum	omschrijving	get.	gez.
G				
F				
E				
D				
C				
B				
A	29-07-2016	-aanpassingen t.g.v. gewijzigde hellingbaan en tuinindeling	J.v.A.	B.v.R.
0	10-06-2016		J.v.A.	B.v.R.

projectnaam: Nieuwbouw Woonhuis A

omschrijving: In het werk gestorte betonwanden
wand as 8 en as 7

opdrachtgever: fam. A

fase: Bestek
status: Definitief
schaal: 1:50
form.: A0
proj.nr.: 2015059
tekening nr.: CB-08

R² Constructie Adviesbureau B.V.
Jan van Polanenkade 26a1
4811 KM Breda
tel.: 076-5151603
email: info@R2CA.nl
CONSTRUCTIE ADVIESBUREAU B.V.

VRV