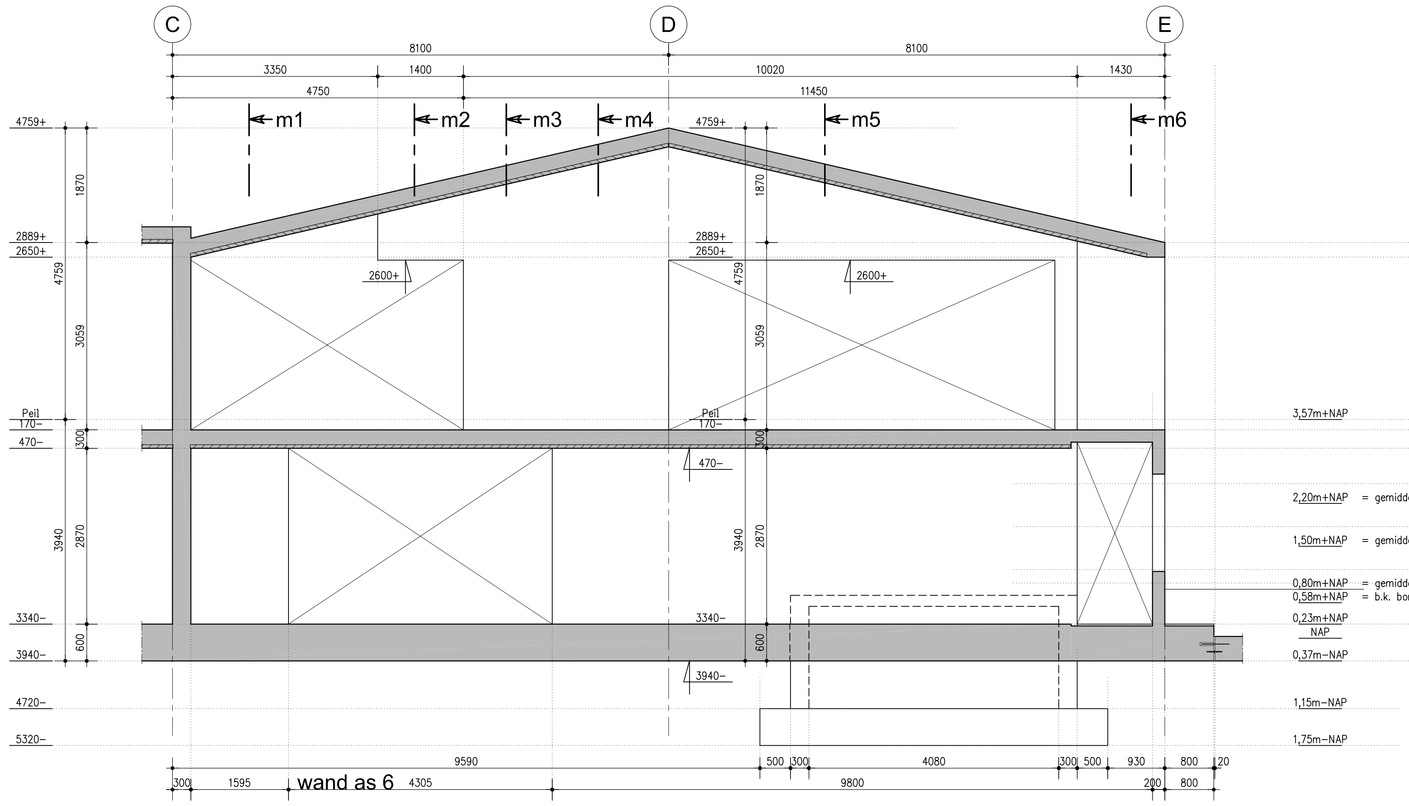

wand as 6

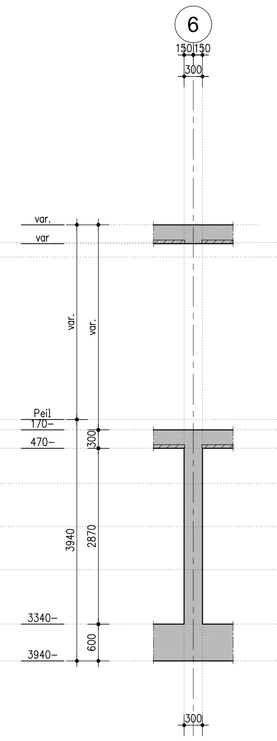

dsn m1

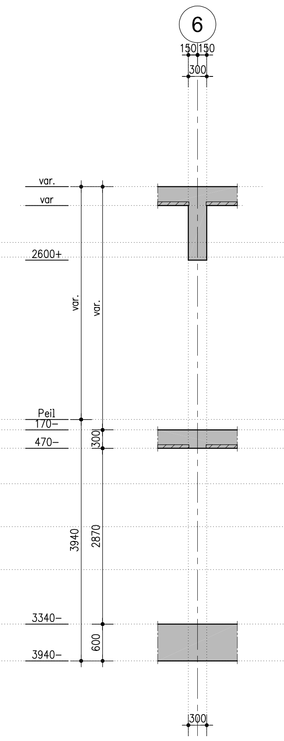

dsn m2

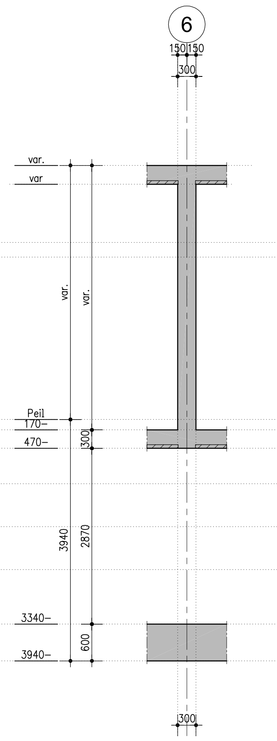

dsn m3

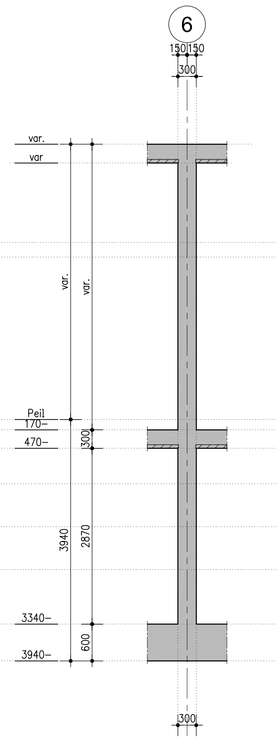

dsn m4

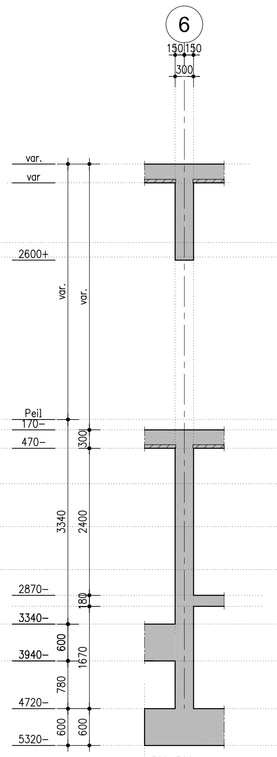

dsn m5

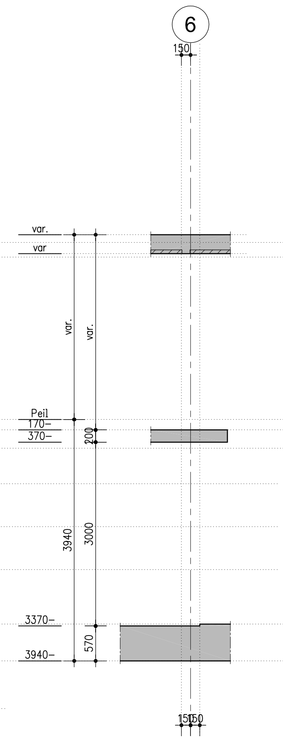

dsn m6

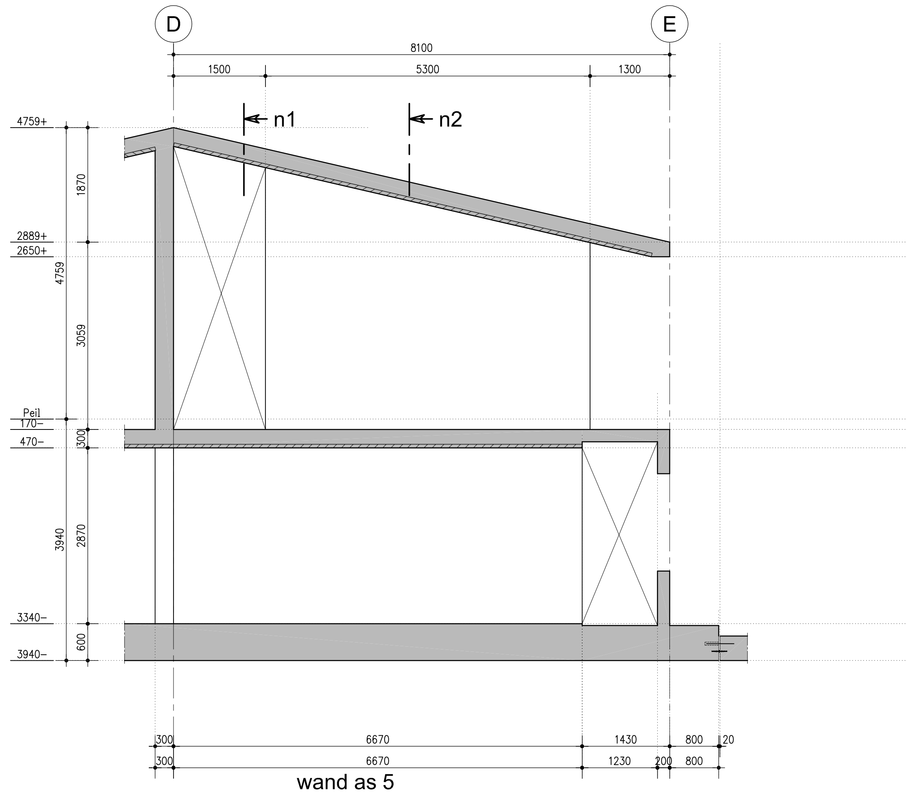

wand as 5

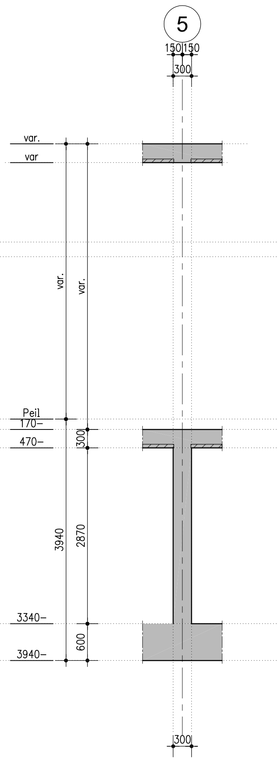

dsn n1

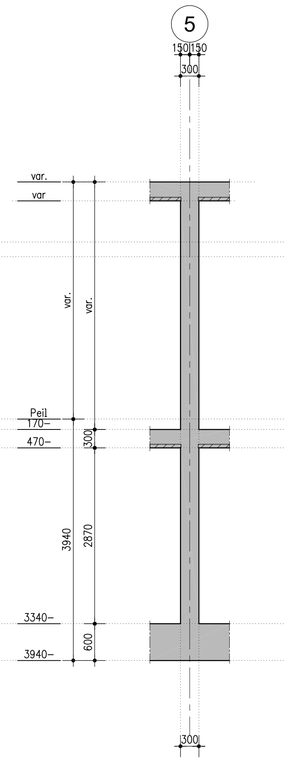

dsn n2

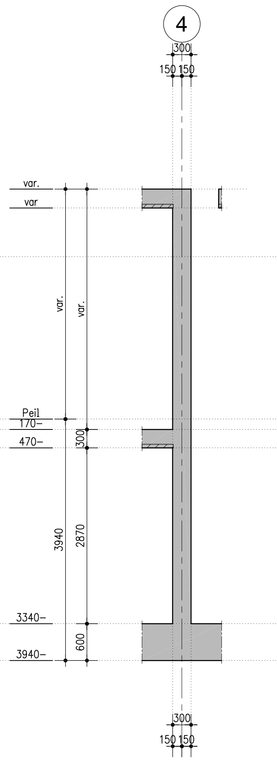

dsn p4

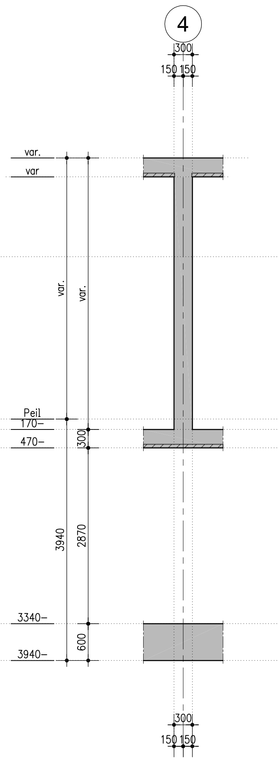

dsn p5

Gemeente Breda

Bijlage 29 bij besluit
2016/1541-V1

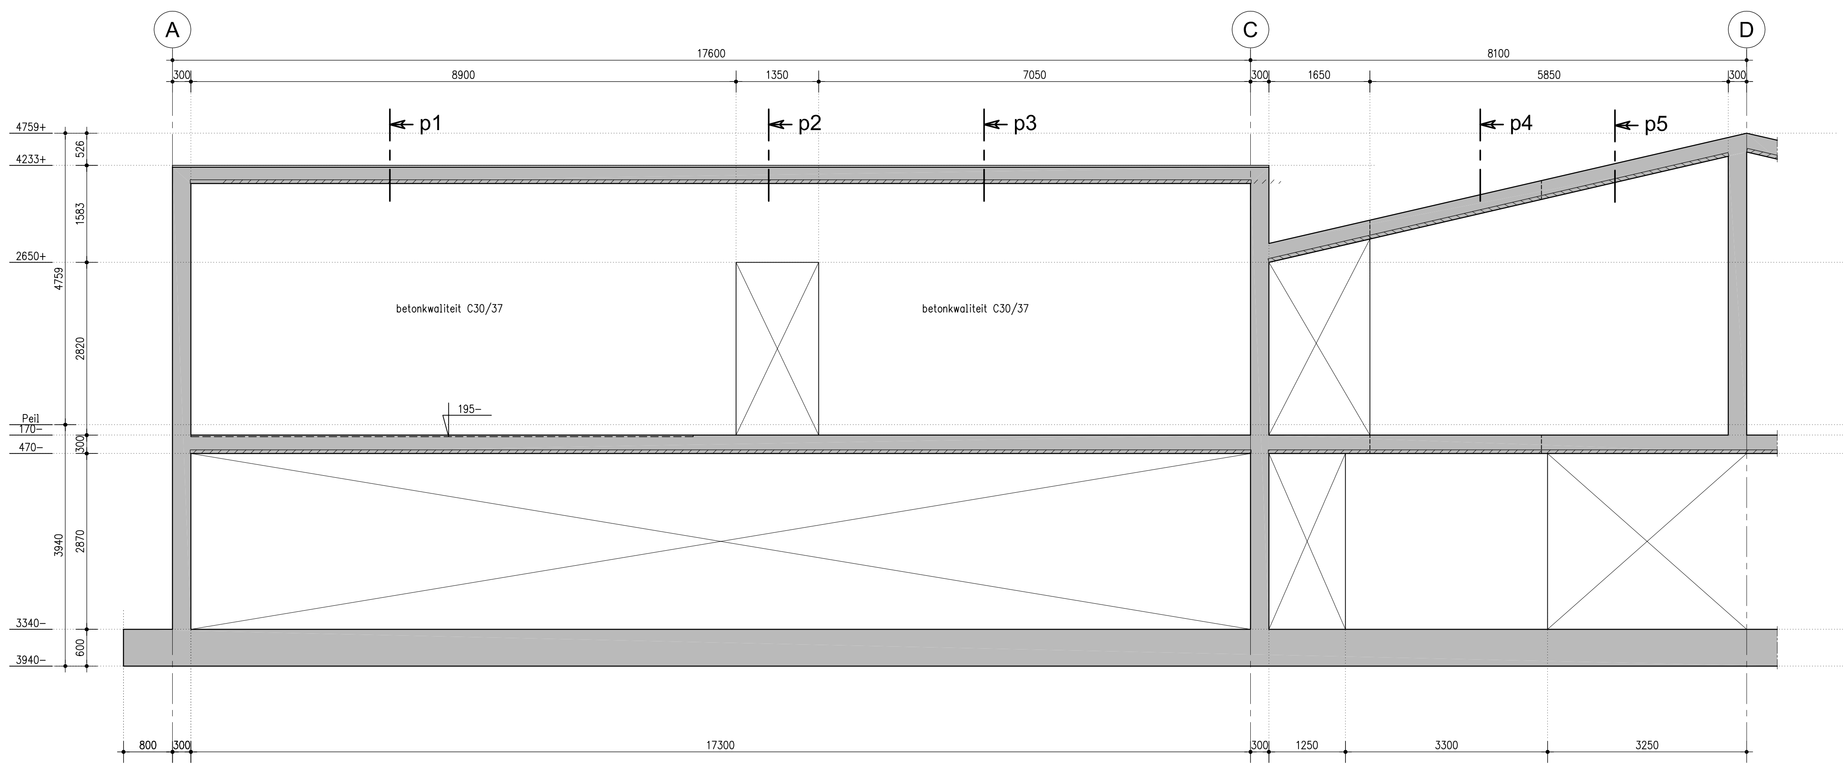

wand as 4

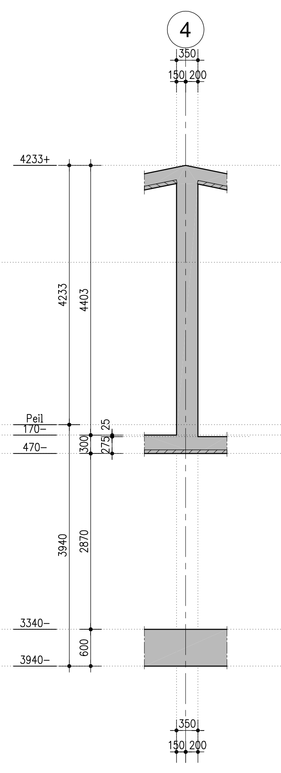

dsn p1

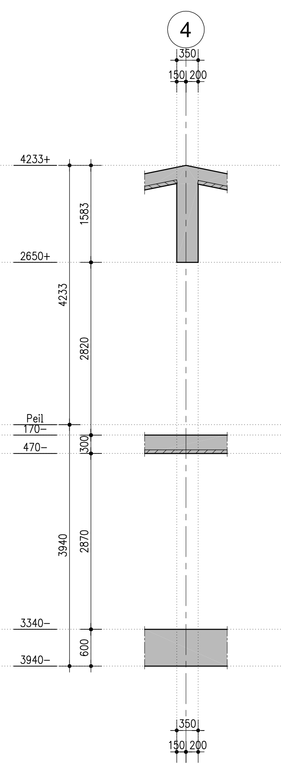

dsn p2

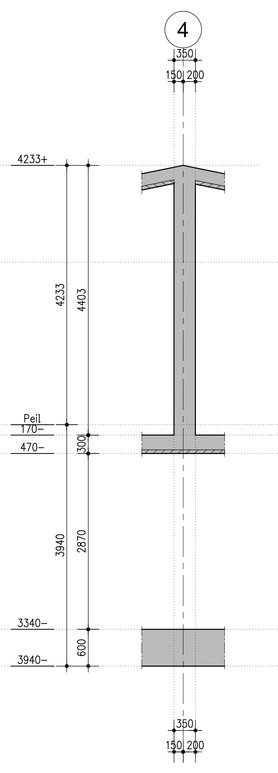

dsn p3

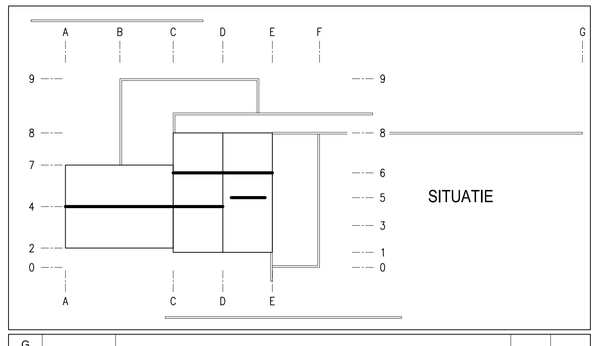

rev.	datum	omschrijving	get.	gez.
G				
F				
E				
D				
C				
B				
A	29-07-2016	-aanpassingen t.g.v. gewijzigde hellingbaan en tuinindeling	J.v.A.	B.v.R.
0	10-06-2016		J.v.A.	B.v.R.

projectnaam Nieuwbouw Woonhuis A

omschrijving In het werk gestorte betonwanden
wand as 6, as 5 en as 4

opdrachtgever fam. A

fase Bestek
status Definitief
schaal 1:50
form. A0
proj.nr. 2015059
tekening nr. **CB-09**

R² Constructie Adviesbureau B.V.
Jan van Polanenkade 26a1
4811 KM Breda
tel.: 076-5151603
email: info@R2CA.nl
CONSTRUCTIE ADVIESBUREAU B.V.