Plantenlijst voortuin:

PLAATS:	AANTAL:	NAAM:	OPMERKINGEN:
		BOMEN:	
1	3 st	Sophora japonica	meerstammig
2	1 st	Catalpa bignonioides 'Aurea'	meerstammig
3	1 st	Quercus palustris	
4	1 st	Zelkova serrata	meerstammig
5	1 st	Cornus kousa chinensis	meerstammig
	of 1 st	Cornus controversa	meerstammig
6	1 st	Magnolia soulangiana	meerstammig
	of 1 st	Magnolia loebneri 'Merrill'	meerstammig
7	1 st	Sophora japonica	meerstammig
8	1 st	Parrotia persica	meerstammig
9	1 st	Liquidambar styraciflua	meerstammig
10	1 st	Quercus palustris	
11	1 st	Quercus robur hergebruik	
		HAGEN:	
12	630 st	Fagus sylvatica	200/225, 2 rijen
13	188 st	Taxus baccata	80/100, 2 rijen
14	172 st	Fagus sylvatica	200/225, 2 rijen
15	934 st	Fagus sylvatica	200/225, 2 rijen
16a	19 st	Taxus baccata	200/225, haaglob
16b	29 st	Taxus baccata	200/225, haaglob
16c	25 st	Taxus baccata	200/225, haaglob
16d	23 st	Taxus baccata	200/225, haaglob
17a	1 st	Osmanthus burkwoodii	80/100, haaglob
	10 st	Osmanthus burkwoodii	60/80, haaglob
	18 st	Osmanthus burkwoodii	40/50, haaglob
17b	2 st	Osmanthus burkwoodii	80/100, haaglob
	7 st	Osmanthus burkwoodii	60/80, haaglob
	20 st	Osmanthus burkwoodii	40/50, haaglob
18	19 st	Choisya ternata	50/60, haaglob
19a	5 st	Osmanthus burkwoodii	80/100, haaglob
	16 st	Osmanthus burkwoodii	60/80, haaglob
	25 st	Osmanthus burkwoodii	40/50, haaglob
19b	7 st	Osmanthus burkwoodii	80/100, haaglob
	14 st	Osmanthus burkwoodii	60/80, haaglob
	29 st	Osmanthus burkwoodii	40/50, haaglob
20a	95 st	Ilex crenata 'Dark Green'	30/40, haaglob
	44 st	Ilex crenata 'Dark Green'	40/60, haaglob
20b	46 st	Ilex crenata 'Dark Green'	30/40, haaglob
	15 st	Ilex crenata 'Dark Green'	40/60, haaglob
20c	58 st	Ilex crenata 'Dark Green'	30/40, haaglob
	34 st	Ilex crenata 'Dark Green'	40/60, haaglob
21a	21 st	Choisya ternata	50/60, haaglob
21b	36 st	Choisya ternata	50/60, haaglob
22		Buxus hergebruik	
		HEESTERS:	
23	74 st	Phyllostachys Aurea	
24	36 st	Hydrangea quercifolia	
25	50 st	Hydrangea quercifolia	
26	75 st	Rhododendron 'Cunningham's White'	
27	40 st	Prunus lusitanica	
28	25 st	Rhododendron catawbiense 'Catawbiense Grandiflorum'	
29	16 st	Rhododendron catawbiense 'Catawbiense Grandiflorum'	
30	23 st	Rhododendron catawbiense 'Catawbiense Grandiflorum'	
31	16 st	Rhododendron catawbiense 'Catawbiense Grandiflorum'	
32	30 st	Hedera helix 'Arborescens'	
33	22 st	Rhododendron 'Cunningham's White'	
34	34 st	Rhododendron 'Cunningham's White'	
35	11 st	Rhododendron 'Cunningham's White'	
36	14 st	Hydrangea quercifolia	
37	15 st	Rhododendron 'Cunningham's White'	
38	12 st	Prunus lusitanica	
39	120 st	Rhododendron catawbiense 'Catawbiense Grandiflorum'	
40	24 st	Rhododendron 'Cunningham's White'	
41	10 st	Prunus lusitanica	
42	19 st	Amelanchier lamarckii hergebruik	
43	10 st	Rhododendron 'Cunningham's White'	
44	10 st	Hydrangea paniculata 'Limelight'	
		VASTE PLANTEN/ SIERGRASSEN:	
45	70 st	Pennisetum alopecuroides 'Hameln'	
46	525 st	Pennisetum alopecuroides 'Hameln'	
47	133 st	Pennisetum alopecuroides 'Hameln'	
48	126 st	Calamagrostis acutiflora 'Karl Foerster'	9 groepen van 14
49	322 st	Carex morrowii 'Variegata'	
50	128 st	Panicum virgatum 'Northwind'	6 groepen van 21
51	24 st	Persicaria amplexicaulis 'Firetail'	
52	490 st	Carex morrowii 'Variegata'	
53	179 st	Verbena bonariensis	15 groepen van 5
54	40 st	Anemone hybrida 'Honorine Jobert'	8 groepen van 5
55	108 st	Liriope muscari	
56	81 st	Liriope muscari	
57	171 st	Liriope muscari	
58	135 st	Liriope muscari	
59	100 st	Liriope muscari	
60	94 st	Liriope muscari	
61	126 st	Carex morrowii 'Variegata'	
62	60 st	Agapanthus africanus	30 per bak
63	156 st	Symphytum 'Album'	
64	56 st	Symphytum 'Album'	
65	50 st	Geranium macrorrhizum 'Spessart'	
66	50 st	Geranium macrorrhizum 'Spessart'	
67	35 st	Geranium phaeum 'Samobor'	
68	21 st	Persicaria bistorta 'Superba'	3 groepen van 7
69	18 st	Anemone hybrida 'Honorine Jobert'	
70	24 st	Dictamnus albus	
71	22 st	Astrantia major 'Shaggy'	
72	21 st	Brunnera macrophylla	3 groepen van 7
73	14 st	Helleborus 'Atrorubens'	
74	10 st	Darmera peltata	
75	14 st	Persicaria bistorta 'Superba'	
		KLIMPLANTEN:	
76	1 st	Wisteria sinensis	
77	1 st	Wisteria sinensis	

Plantenlijst achtertuin:

PLAATS:	AANTAL:	NAAM:	OPMERKINGEN:
		BOMEN:	
1	1 st	Catalpa bignonioides 'Aurea'	meerstammig
2	3 st	Sophora japonica	meerstammig
3	1 st	Cornus kousa chinensis	meerstammig
4	3 st	Zelkova serrata	meerstammig
5	3 st	Acer saccharinum	meerstammig
6	1 st	Malus hergebruik	
7	3 st	Pyrus hergebruik	
8	3 st	Parrotia persica	meerstammig
9a		Quercus palustris hergebruik	
9b		Quercus palustris hergebruik	
10	6 st	Quercus robur	
11	5 st	Parrotia persica	meerstammig
12	1 st	Malus hergebruik	
13	3 st	Cornus controversa	meerstammig
14	3 st	Magnolia soulangiana	meerstammig
15	3 st	Parrotia persica	meerstammig
16	5 st	Taxodium distichum	
17	1 st	Liquidambar styraciflua	meerstammig
18	3 st	Acer palmatum	meerstammig
19	17 st	Salix alba	meerstammig
20	17 st	Salix alba hergebruik	knotvorm
21	40 st	Salix alba	struikvorm
		HAGEN:	
22	532 st	Fagus sylvatica	200/225, 2 rijen
23	188 st	Fagus sylvatica	200/225, 2 rijen
24	210 st	Ilex crenata 'Dark Green'	30/40, 7 rijen
25	182 st	Ilex crenata 'Dark Green'	30/40, 7 rijen
26		Buxus hergebruik	
		HEESTERS:	
27	31 st	Rhododendron 'Cunningham's White'	
28	30 st	Hydrangea paniculata 'Limelight'	
29	18 st	Choisya ternata	groep van 17 en 21
30	60 st	Rhododendron catawbiense 'Catawbiense Grandiflorum'	
31a	21 st	Hydrangea paniculata 'Limelight'	
31b	16 st	Hydrangea paniculata 'Limelight'	
32	290 st	Hedera helix 'Arborescens'	
33	33 st	Prunus lusitanica	
34	34 st	Rhododendron catawbiense 'Catawbiense Grandiflorum'	
35	52 st	Rhododendron 'Cunningham's White'	
36	40 st	Rhododendron 'Cunningham's White'	
37	12 st	Taxus baccata	
38	16 st	Phyllostachys Aurea	
39	22 st	Rhododendron 'Cunningham's White'	
40	18 st	Rhododendron catawbiense 'Catawbiense Grandiflorum'	
41	26 st	Rhododendron catawbiense 'Catawbiense Grandiflorum'	
42	20 st	Prunus lusitanica	
43	9 st	Ilex aquifolium	
44	65 st	Rhododendron 'Cunningham's White'	
45	34 st	Phyllostachys Aurea	
46	22 st	Hydrangea paniculata 'Limelight'	
47	23 st	Prunus lusitanica	
48	150 st	Salix rosmarinifolia	2 groepen
49	180 st	Hedera helix 'Arborescens'	3 groepen
50	120 st	Hedera helix 'Arborescens'	
51	40 st	Rhododendron catawbiense 'Catawbiense Grandiflorum'	
52	45 st	Phyllostachys Aurea	
53	90 st	Rhododendron 'Cunningham's White'	
54	73 st	Prunus lusitanica	
55	52 st	Rhododendron ponticum	
56	26 st	Hydrangea paniculata 'Limelight'	
57	80 st	Hedera helix 'Arborescens'	
58	20 st	Rhododendron 'Cunningham's White'	
59	20 st	Rhododendron 'Cunningham's White'	
60	16 st	Phyllostachys Aurea	
61	138 st	Salix rosmarinifolia	
62	90 st	Salix rosmarinifolia	
63	150 st	Salix rosmarinifolia	
64	270 st	Salix rosmarinifolia	
		VASTE PLANTEN/ SIERGRASSEN:	
65	100 st	Petasites hybridus	
66	50 st	Petasites hybridus	
67	900 st	Deschampsia cespitosa 'Goldtau'	
68	300 st	Deschampsia cespitosa 'Goldtau'	
69	370 st	Deschampsia cespitosa 'Goldtau'	
70	370 st	Deschampsia cespitosa 'Goldtau'	
71	20 st	Acanthus spinosus	mengen
	28 st	Foeniculum vulgare 'Rubrum'	mengen
	36 st	Echinacea purpurea 'White Swan'	mengen
72	18 st	Acanthus spinosus	mengen
	29 st	Foeniculum vulgare 'Rubrum'	mengen
	32 st	Echinacea purpurea 'White Swan'	mengen
73	9 st	Crambe cordifolia	3 groepen van 3
74	75 st	Angelica gigas	5 groepen van 15
75	35 st	Selinum wallichianum	2 groepen
76	20 st	Gunnera manicata	groep van 9 en 5 en 6
77	75 st	Angelica gigas	5 groepen van 15
78	50 st	Selinum wallichianum	3 groepen
79	50 st	Selinum wallichianum	2 groepen
80	60 st	Angelica gigas	4 groepen van 15
81	75 st	Angelica gigas	5 groepen van 15
82	30 st	Selinum wallichianum	
83	150 st	Pennisetum alopecuroides 'Hameln'	
84	20 st	Verbena bonariensis	4 groepen van 5
85	225 st	Lavandula angustifolia 'Arctic Snow'	
86	135 st	Lavandula angustifolia 'Arctic Snow'	
87	81 st	Lavandula angustifolia 'Arctic Snow'	
88	45 st	Allium sphaerocephalon	9 groepen van 5
89	85 st	Nepeta faassenii 'Walker's Low'	
	9 st	Verbena bonariensis	3 groepen van 3
	15 st	Echinacea pallida	3 groepen van 5
90	130 st	Nepeta faassenii 'Walker's Low'	
	9 st	Verbena bonariensis	3 groepen van 3
	15 st	Echinacea pallida	3 groepen van 5
91	95 st	Nepeta faassenii 'Walker's Low'	
	9 st	Verbena bonariensis	3 groepen van 3
	15 st	Echinacea pallida	3 groepen van 5
92	4 st	Lavatera 'White Angel'	
93	60 st	Salvia officinalis 'Purpurascens'	kruid
94	130 st	Rosmarinus officinalis	kruid
95	5 st	Perovskia atriplicifolia 'Blue Spire'	
96	38 st	Origanum vulgare	kruid
97	24 st	Mentha 'Strawberry Mint'	kruid
98	48 st	Thymus vulgaris	kruid
99	120 st	Calamintha nepeta nepeta	kruid
100	5 st	Anethum graveolens	kruid
101	105 st	Nepeta faassenii 'Walker's Low'	
	15 st	Verbena bonariensis	3 groepen van 5
	15 st	Echinacea pallida	3 groepen van 5
102	190 st	Pennisetum alopecuroides 'Hameln'	
103	133 st	Pennisetum alopecuroides 'Hameln'	
104	130 st	Pennisetum alopecuroides 'Hameln'	
105	45 st	Verbena bonariensis	9 groepen van 5
106	150 st	Symphytum 'Album'	
107	55 st	Athyrium filix-femina	
108	27 st	Aruncus dioicus	3 groepen van 9
109	15 st	Rodgersia aesculifolia	
110	154 st	Carex morrowii 'Variegata'	
111	80 st	Persicaria amplexicaulis 'Firetail'	
112	48 st	Persicaria amplexicaulis 'Firetail'	
113	77 st	Symphytum 'Album'	
114	600 st	Symphytum 'Album'	
115	122 st	Geranium phaeum 'Samobor'	mengen
	122 st	Geranium phaeum 'Album'	mengen
116	60 st	Athyrium filix-femina	
117	45 st	Rodgersia podophylla	3 groepen van 15
118	30 st	Athyrium filix-femina	2 groepen van 15
119	110 st	Geranium macrorrhizum 'Spessart'	
120	45 st	Helleborus argutifolius	3 groepen van 15
121	70 st	Brunnera macrophylla	
122	30 st	Rodgersia podophylla	
123	600 st	Carex morrowii 'Variegata'	
124	60 st	Persicaria amplexicaulis 'Alba'	
125	6 st	Stipa gigantea	
126	21 st	Aruncus dioicus	3 groepen van 7
127	35 st	Polygonatum multiflorum	
128	68 st	Persicaria amplexicaulis 'Firetail'	
129	70 st	Symphytum 'Album'	
130	95 st	Hosta sieboldiana 'Elegans'	
131	154 st	Carex morrowii 'Variegata'	
132	63 st	Geranium phaeum 'Samobor'	mengen
	63 st	Geranium phaeum 'Album'	mengen
133	250 st	Geranium macrorrhizum 'Spessart'	
134	90 st	Symphytum 'Album'	
135	23 st	Rodgersia podophylla	
136	33 st	Athyrium filix-femina	
137	35 st	Athyrium filix-femina	
138	38 st	Polygonatum multiflorum	
139	56 st	Anemone hupehensis 'Splendens'	
140	42 st	Anemone hupehensis 'Splendens'	
141	110 st	Aster divaricatus	
142	28 st	Acanthus spinosus	
143	15 st	Helleborus argutifolius	
		HERGEBRUIK BOMEN/ BOSPLANTSOEN	
144	2 st	Castanea sativa hergebruik	
	4 st	Juglans nigra hergebruik	
	43 st	Amelanchier lamarckii	bosplantsoen
	43 st	Cornus sanguinea	bosplantsoen
	22 st	Corylus avellana	bosplantsoen
	43 st	Ligustrum vulgare 'Atrovirens'	bosplantsoen
	22 st	Rhamnus frangula	bosplantsoen
	22 st	Salix alba	bosplantsoen
	22 st	Viburnum opulus	bosplantsoen
145	15 st	Amelanchier lamarckii	bosplantsoen
	15 st	Cornus sanguinea	bosplantsoen
	8 st	Corylus avellana	bosplantsoen
	15 st	Ligustrum vulgare 'Atrovirens'	bosplantsoen
	8 st	Rhamnus frangula	bosplantsoen
	8 st	Salix alba	bosplantsoen
	8 st	Viburnum opulus	bosplantsoen

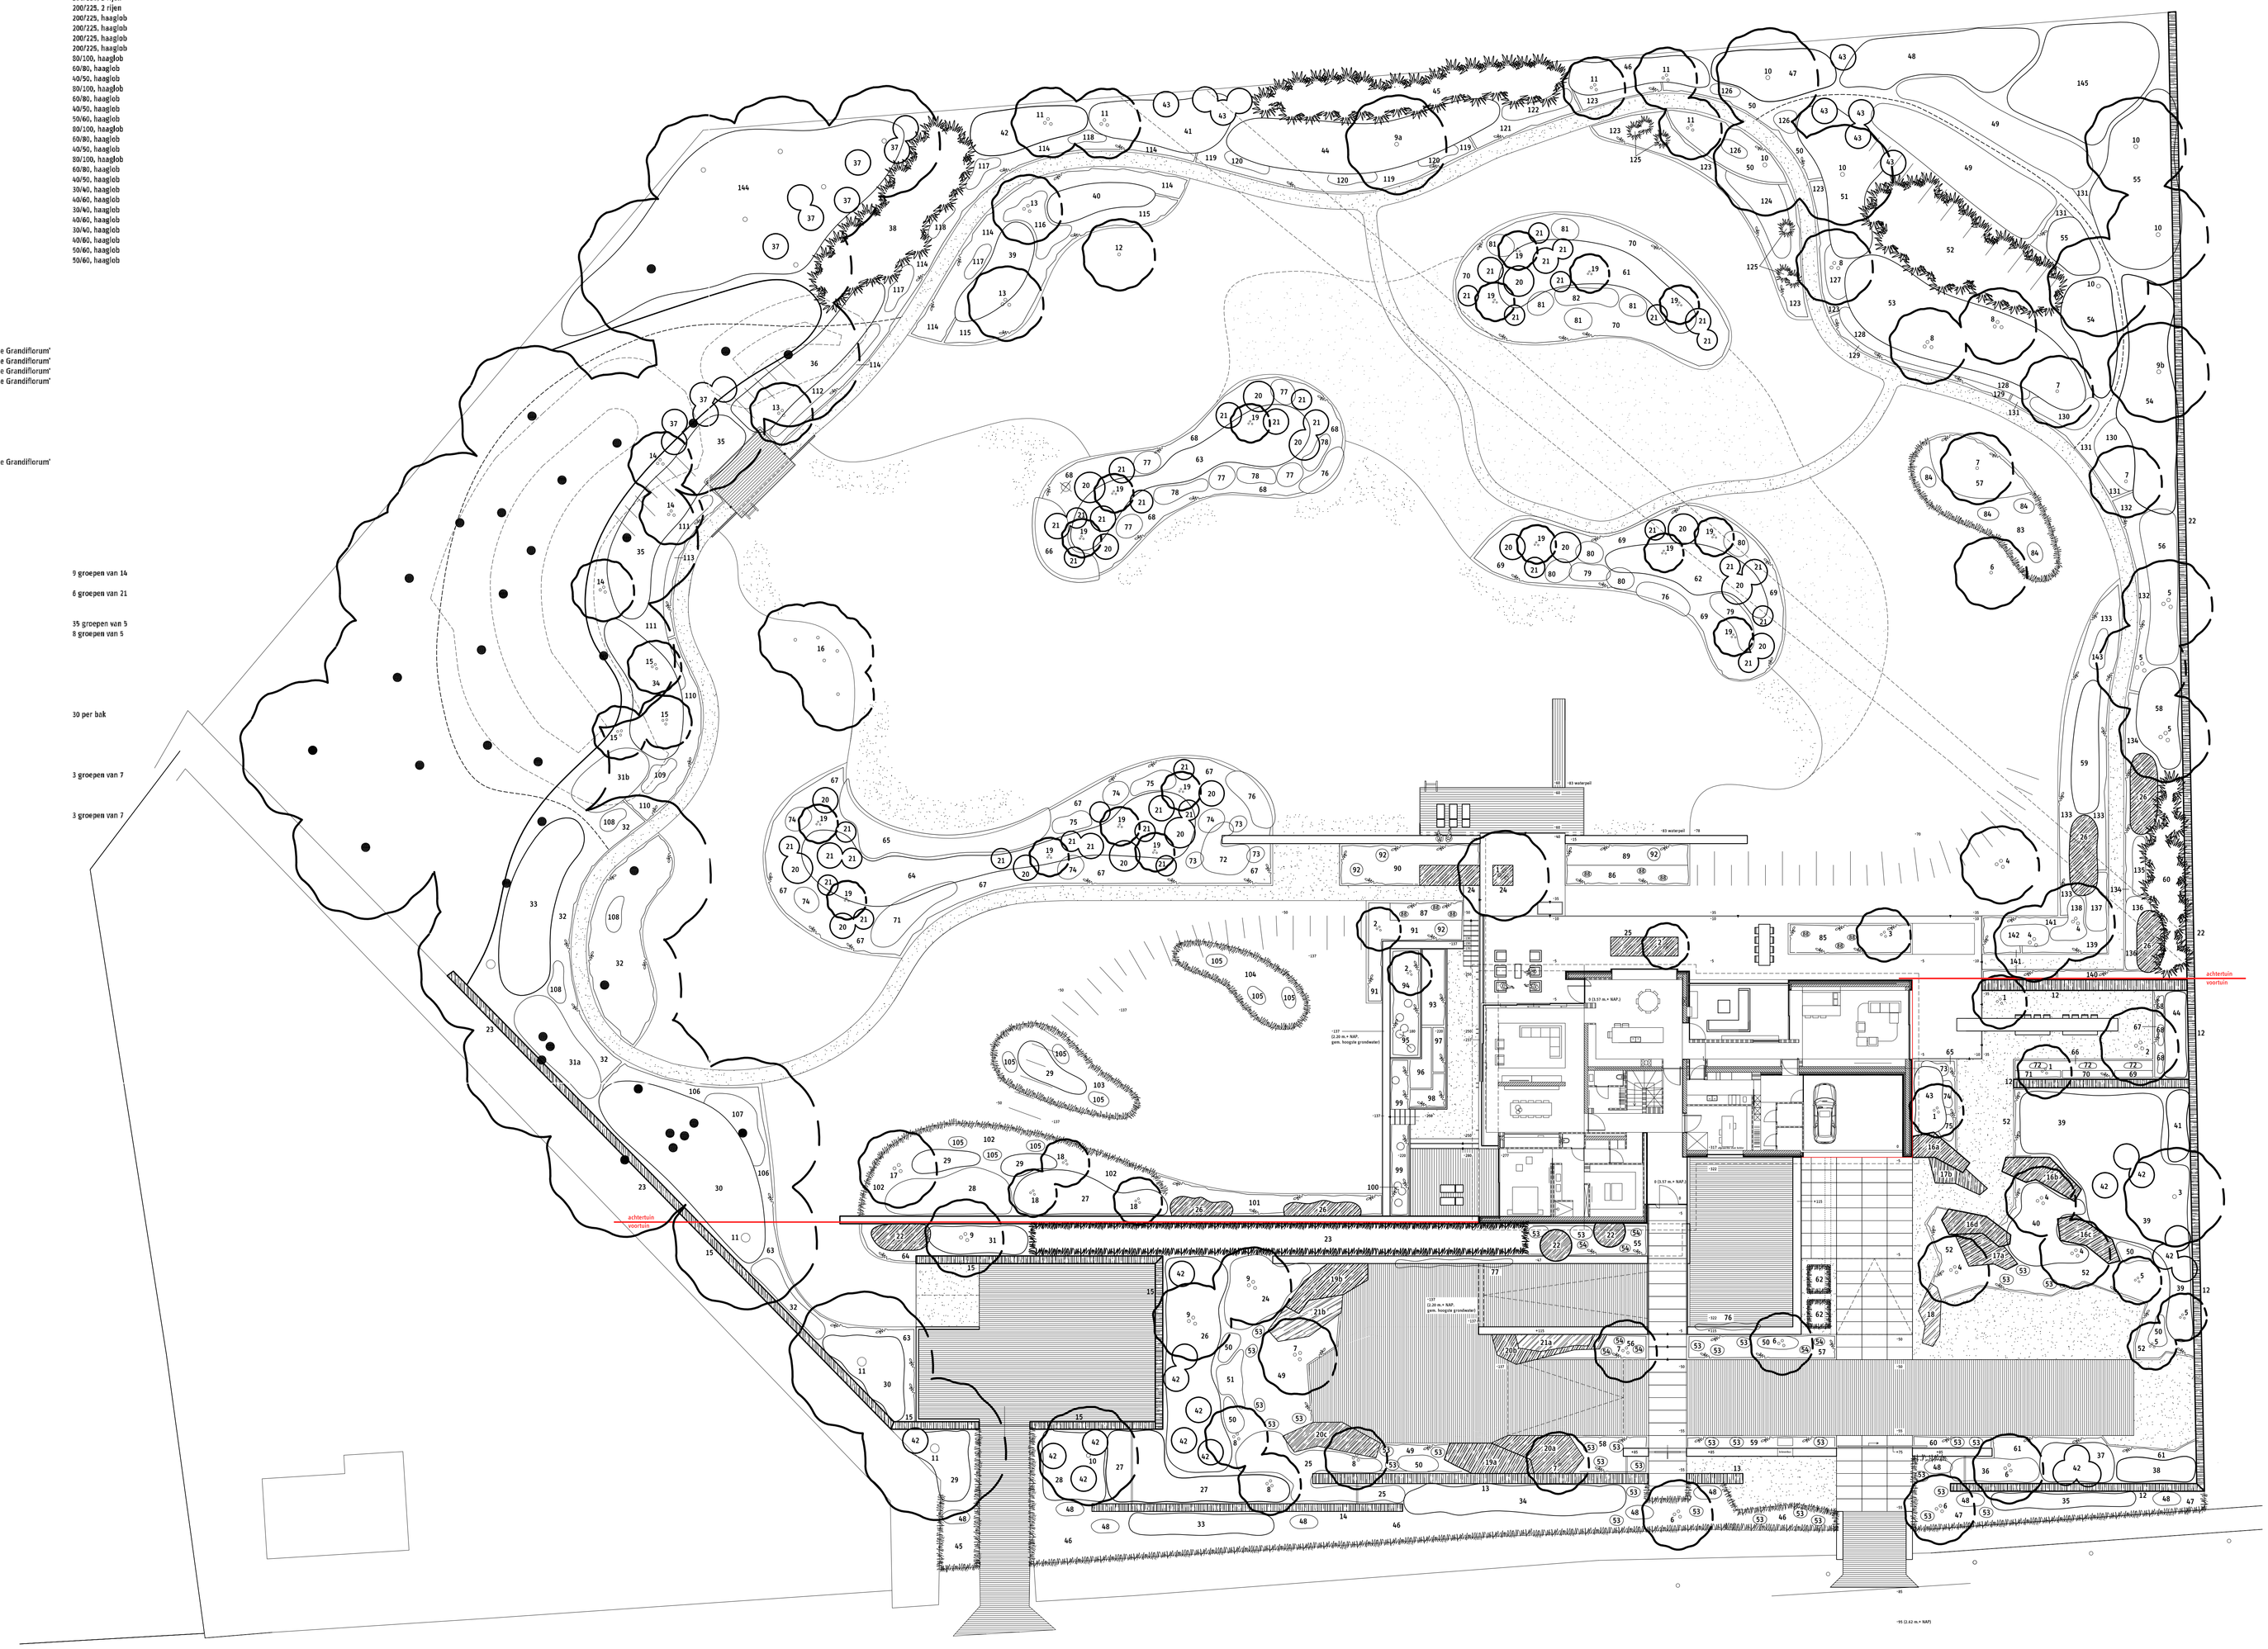

Gemeente Breda

Bijlage 32 bij besluit
2016/1541-V1

Definitief ontwerp en beplantingsplan
Privetuin: Dhr. en Mevr. Aartsen - Prinsenbeek

PUUR groenprojecten
Velder 25
5298 MB LIEMPDE
T. 0411 - 635050

schaal: 1:200
december 2016
getekend: nvg
tekening nr: 14

V&V

Disclaimer en auteursrecht: Aan deze tekening kunnen geen rechten worden ontleend. De tekening mag op geen enkele wijze worden gekopieerd of verveelvoudigd en niet worden gerealiseerd door derden, zonder schriftelijke toestemming van PUUR. Bij constatering van inbreuk op haar auteursrecht is PUUR gerechtigd haar rechten middels een gerechtelijke procedure te beschermen. PUUR groenprojecten ©2016