


Nieuwbouw vrijstaande woning plan Eikenboom St. Jansstraat 71 Keijenburg

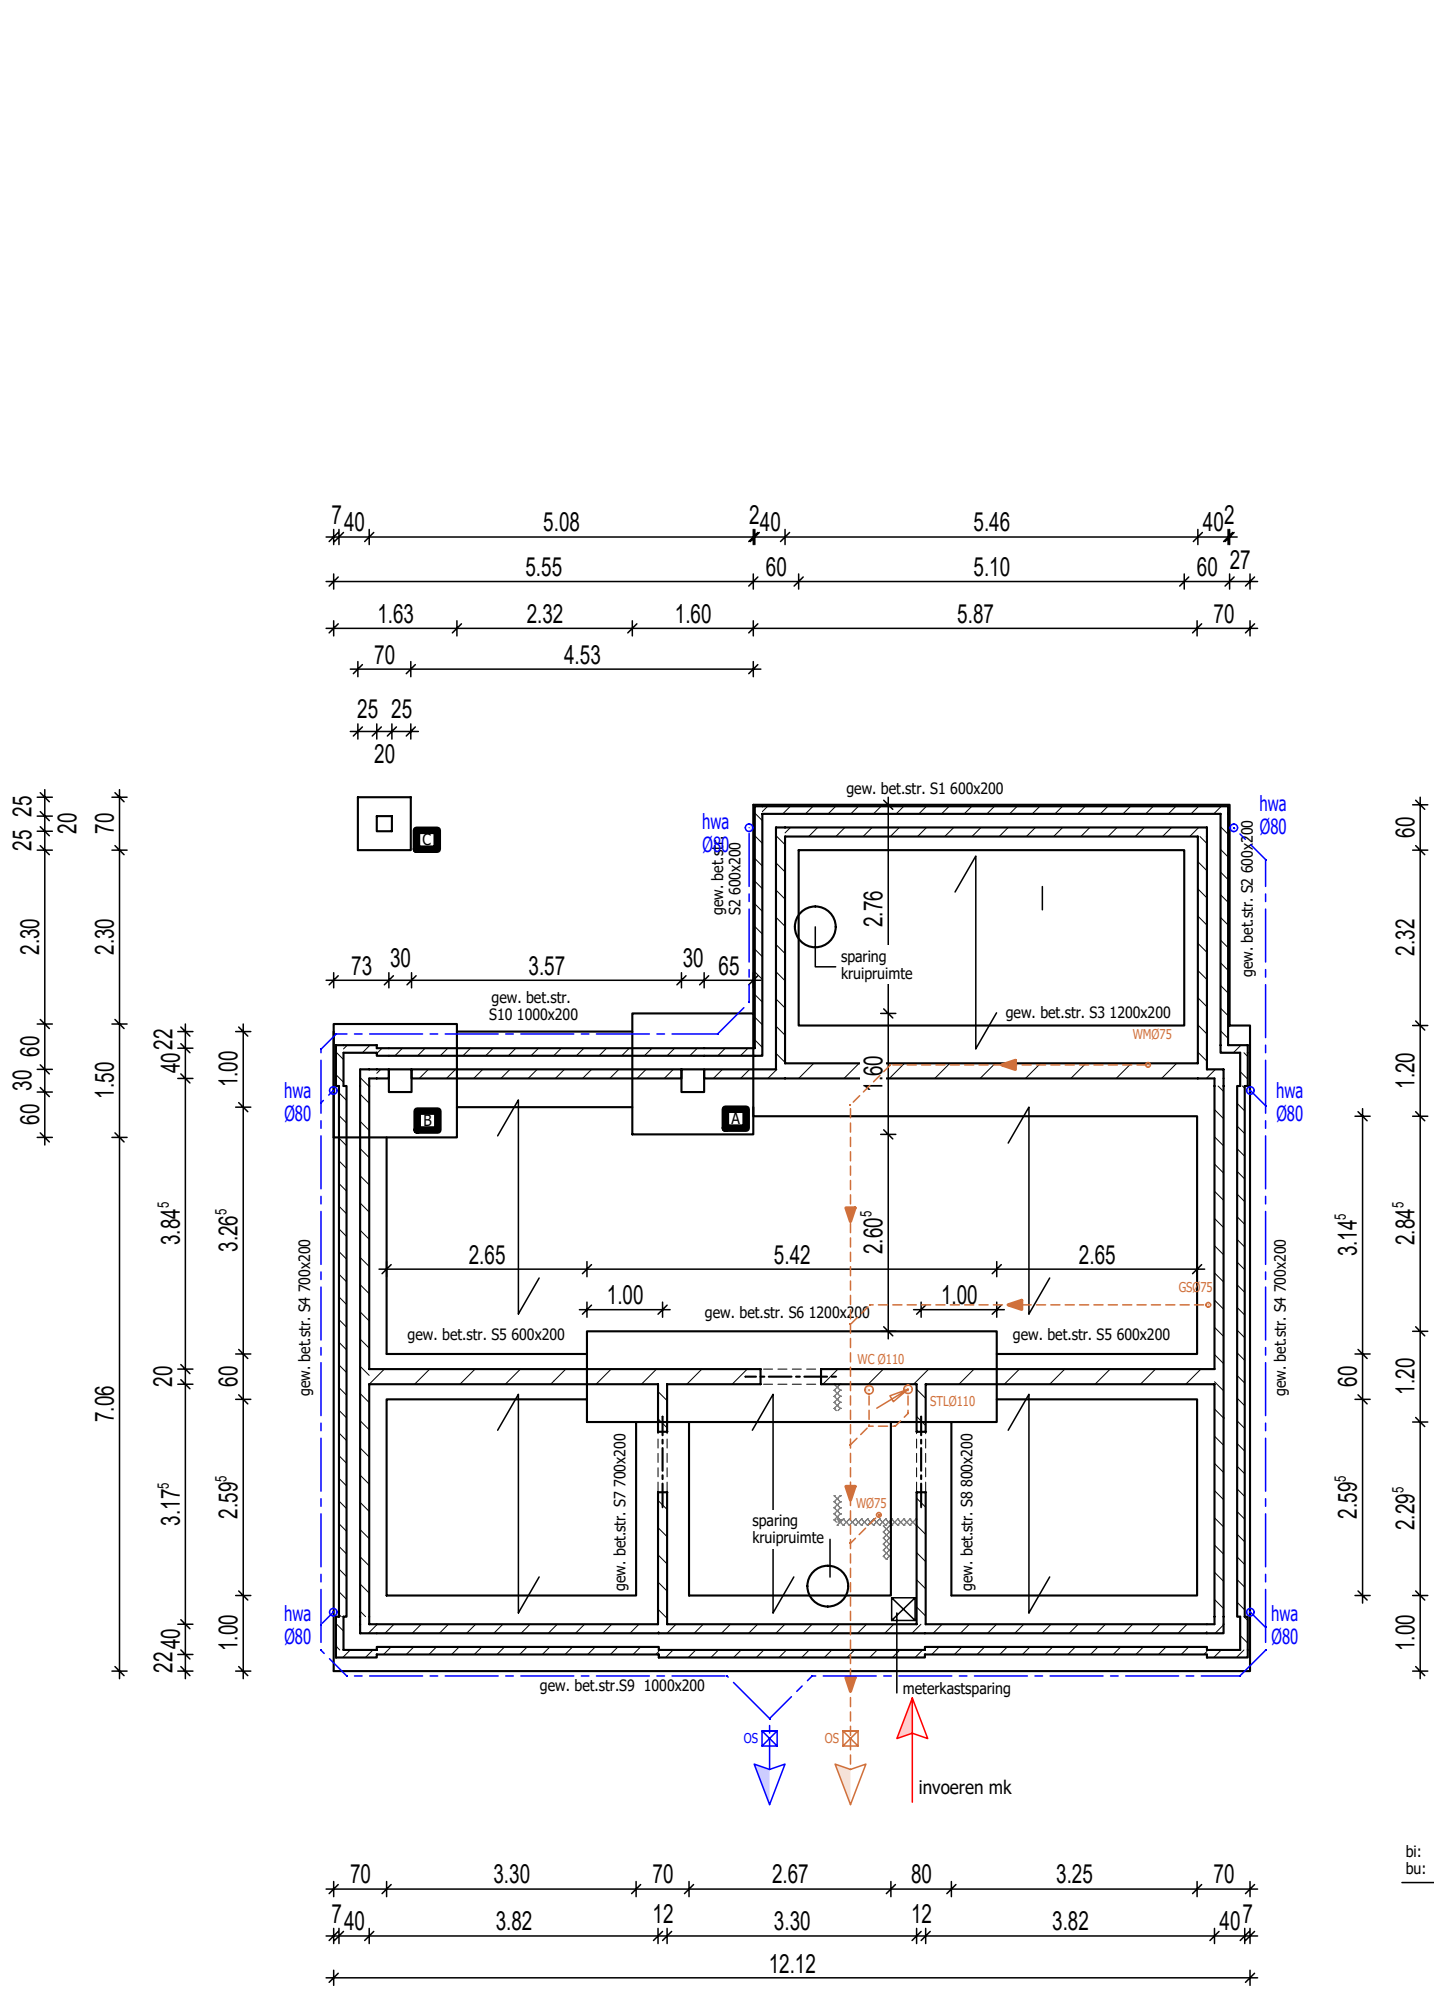

FUNDERING-RIOLERING


begane grondvloer is een geïsoleerde kanaalplaatvloer d=200mm

- gew. bet. poer 1.600x1.600x300mm
- ow Ø 12-150
- bw Ø 8-150
- hrsp Ø 8-300 in de rand
- stiep 30x30
- 4012 + bgls Ø 8-150
- gew. bet. poer 1.630x1.500x300mm
- ow Ø 12-150
- bw Ø 8-150
- hrsp Ø 8-300 in de rand
- stiep 30x30
- 4012 + bgls Ø 8-150
- gew. bet. poer 700x700x200mm
- ow Ø 6-150
- bw Ø 6-150
- stiep 20x20

vuilwaterriool aansluiten op gemeenteriool
uitleggers vlgns opgaaf van gemeente


Aansluitingen vlgns. MEM3215 en NPR3216

Strook		Strook	
S1	ow Ø 6-150	S6	ow Ø 10-150
	bw -		bw -
S2	ow Ø 6-150	S7	ow Ø 8-150
	bw -		bw -
S3	ow Ø 10-150	S8	ow Ø 8-150
	bw -		bw -
S4	ow Ø 8-150	S9	ow Ø 10-150
	bw -		bw -
S5	ow Ø 8-150	S10	ow Ø 10-150
	bw -		bw -
OW	onderwapening		
BW	bovenwapening		

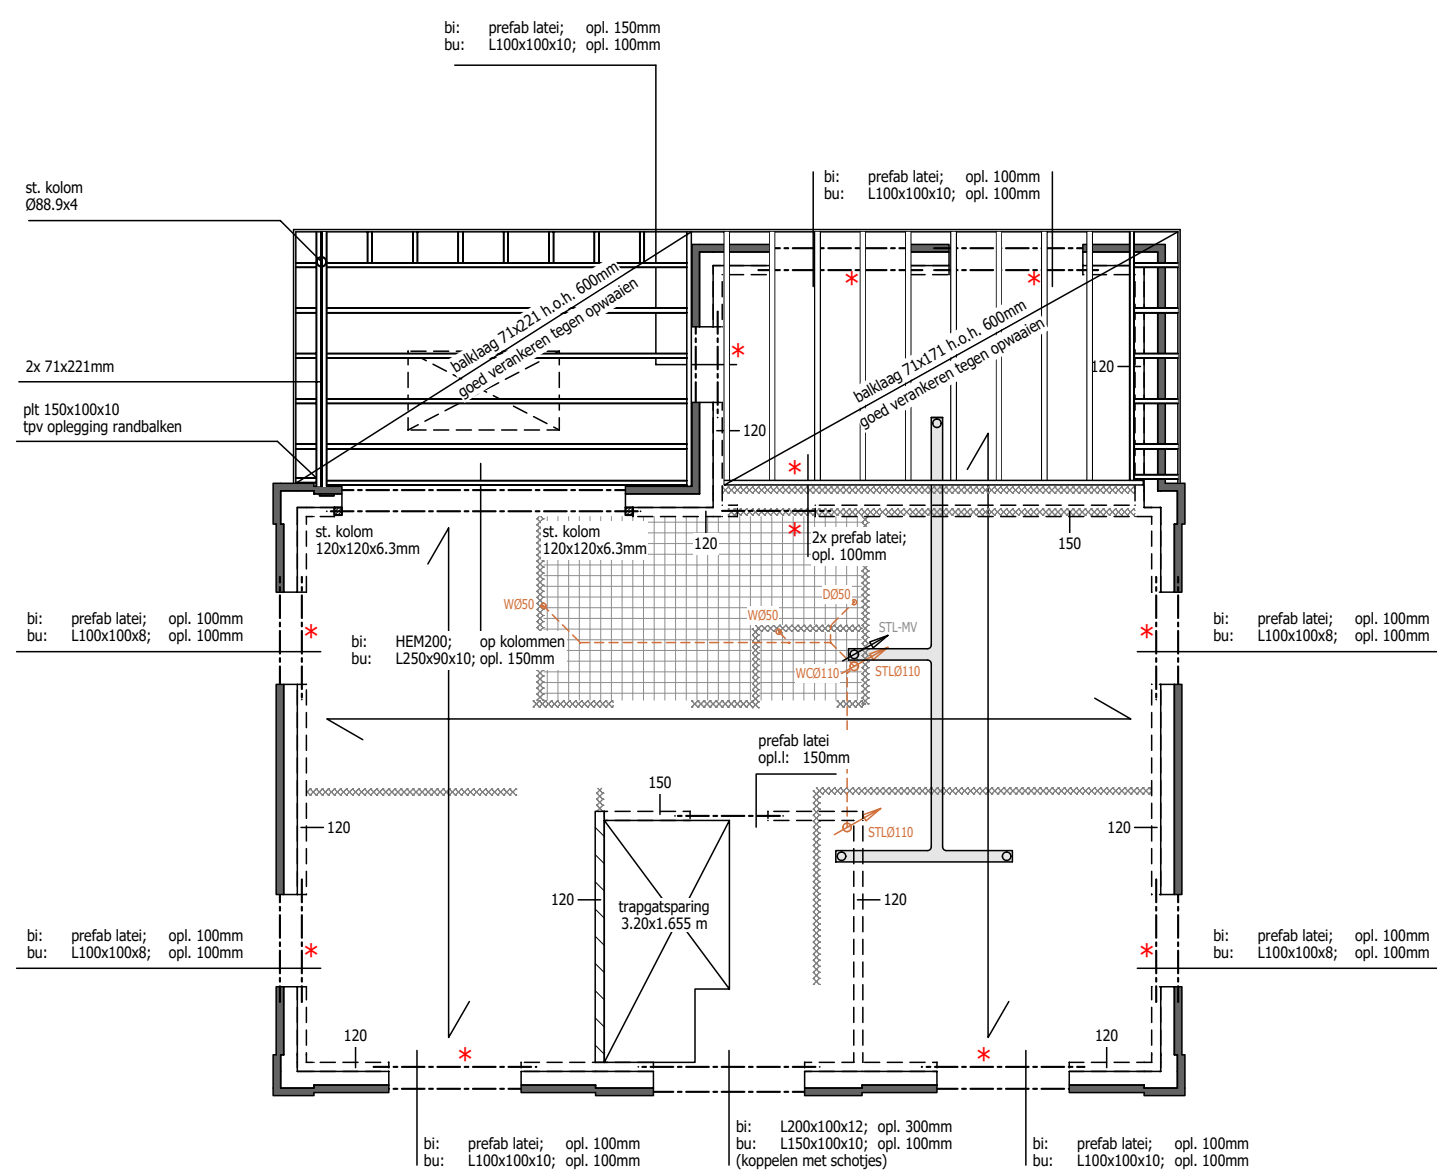


VERDIEPINGSVLOER

verdiepingsvloer is een breedplaatvloer d=250mm

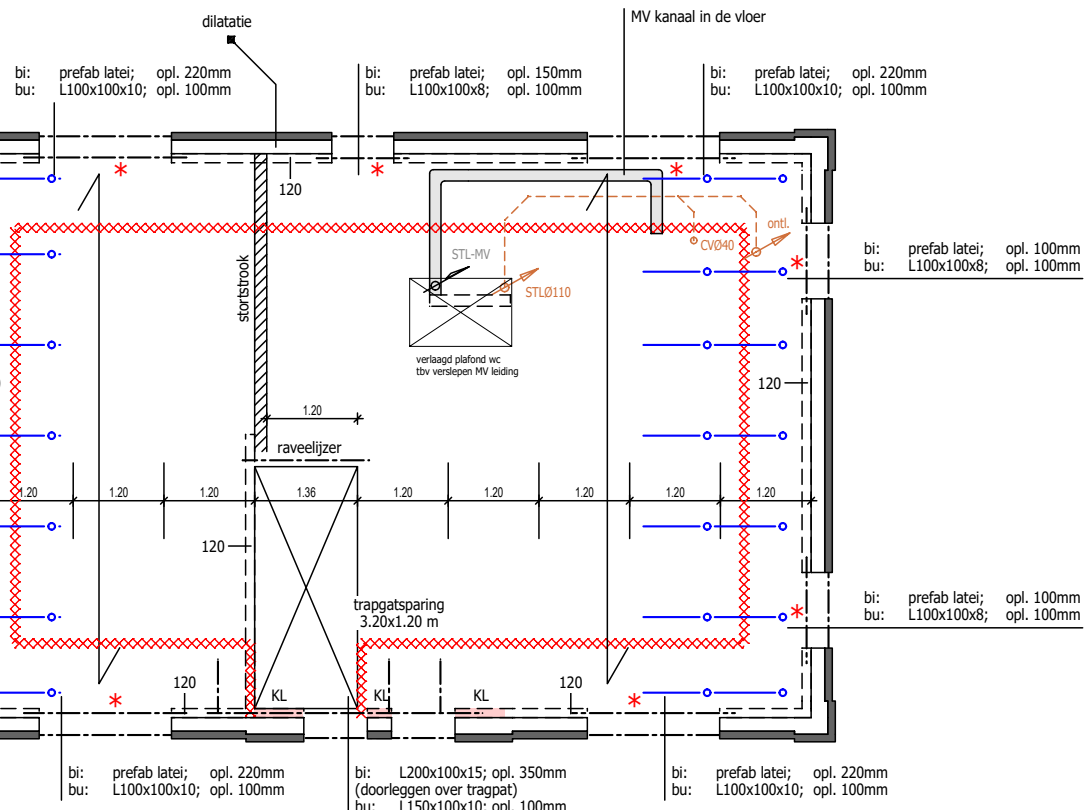


ZOLDERVLOER


zoldervloer is een kanaalplaatvloer d=200mm

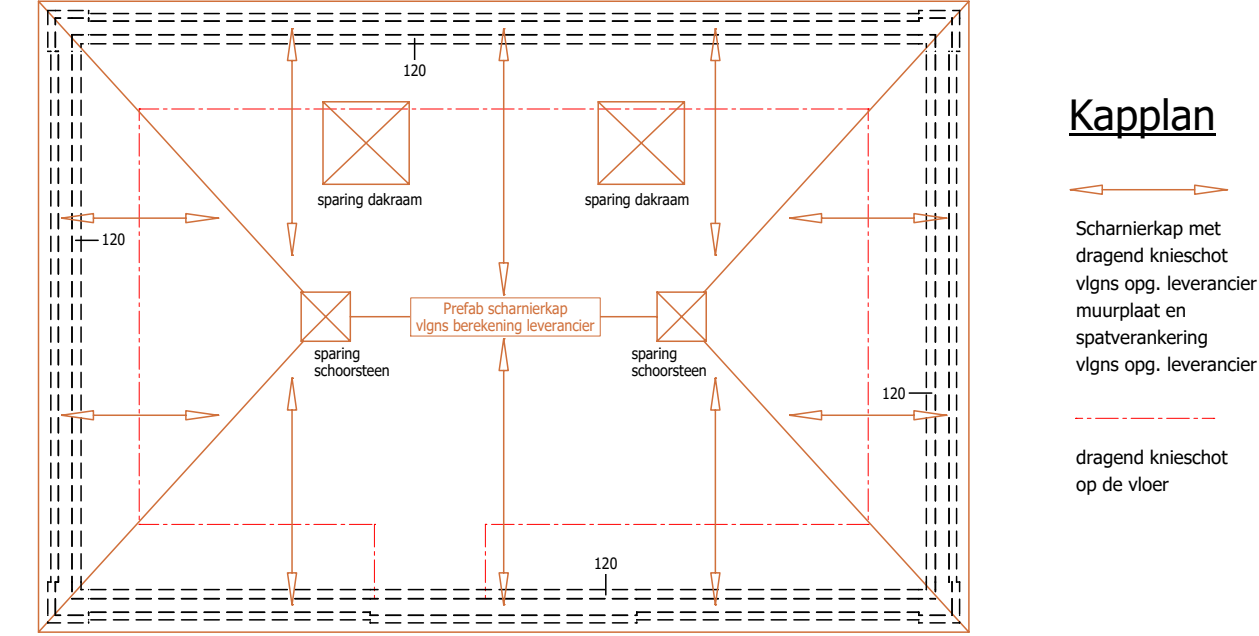

Principe zoldervloer bij trapgat

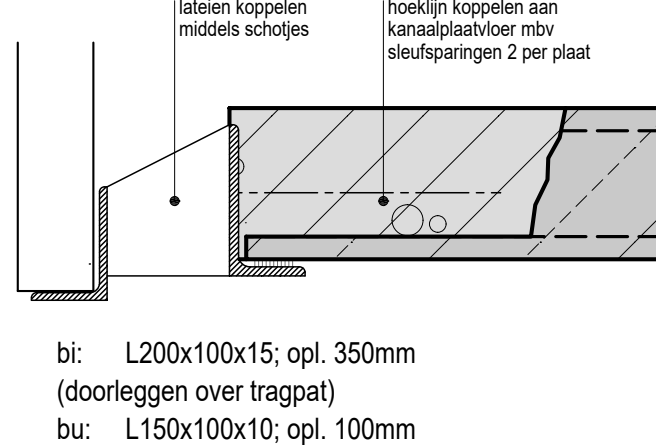

Principe verdiepingsvloer bij pui achtergevel

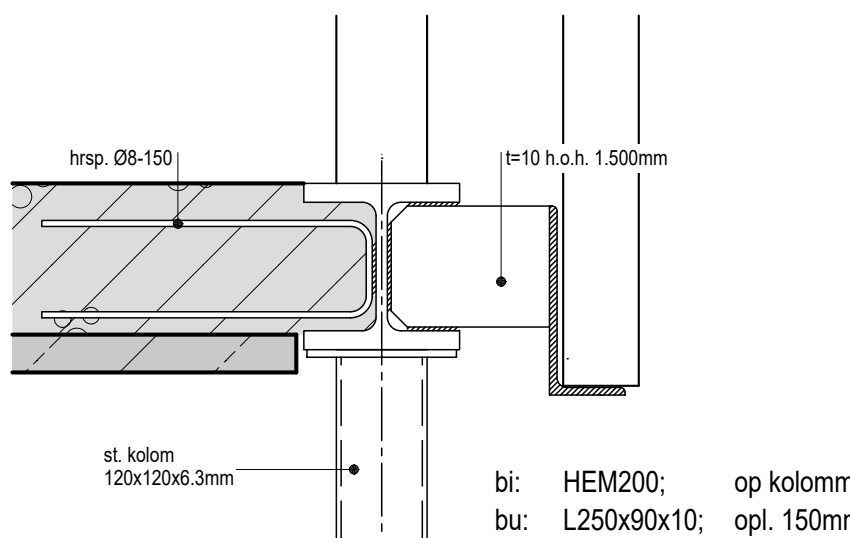

Opdrachtg. : B.S. Mijnen, Halseweg 9, 7054 BS Westendorp

Werk : Nieuwbouw woning St. Jansstraat 71 Keijenburg

Technisch blad	get. B.J.S.	datum 07-02-17	wijz. a
	Blad T.01	schaal 1:100	

Schiphorst Bouw
Tilderstraat 6
7256 BM Keijenburg
tel: 0575-462957
email: b.schiphorst@upcmail.nl

DOORNSPEEKDESIGN