


Nieuwbouw vrijstaande woning plan Eikenboom St. Jansstraat 71 Keijenburg

Uitvoering volgens Statische Berekening 21931-IK, d.d. 25-01-17

Constructieadviesbureau ing. F. Wiggers

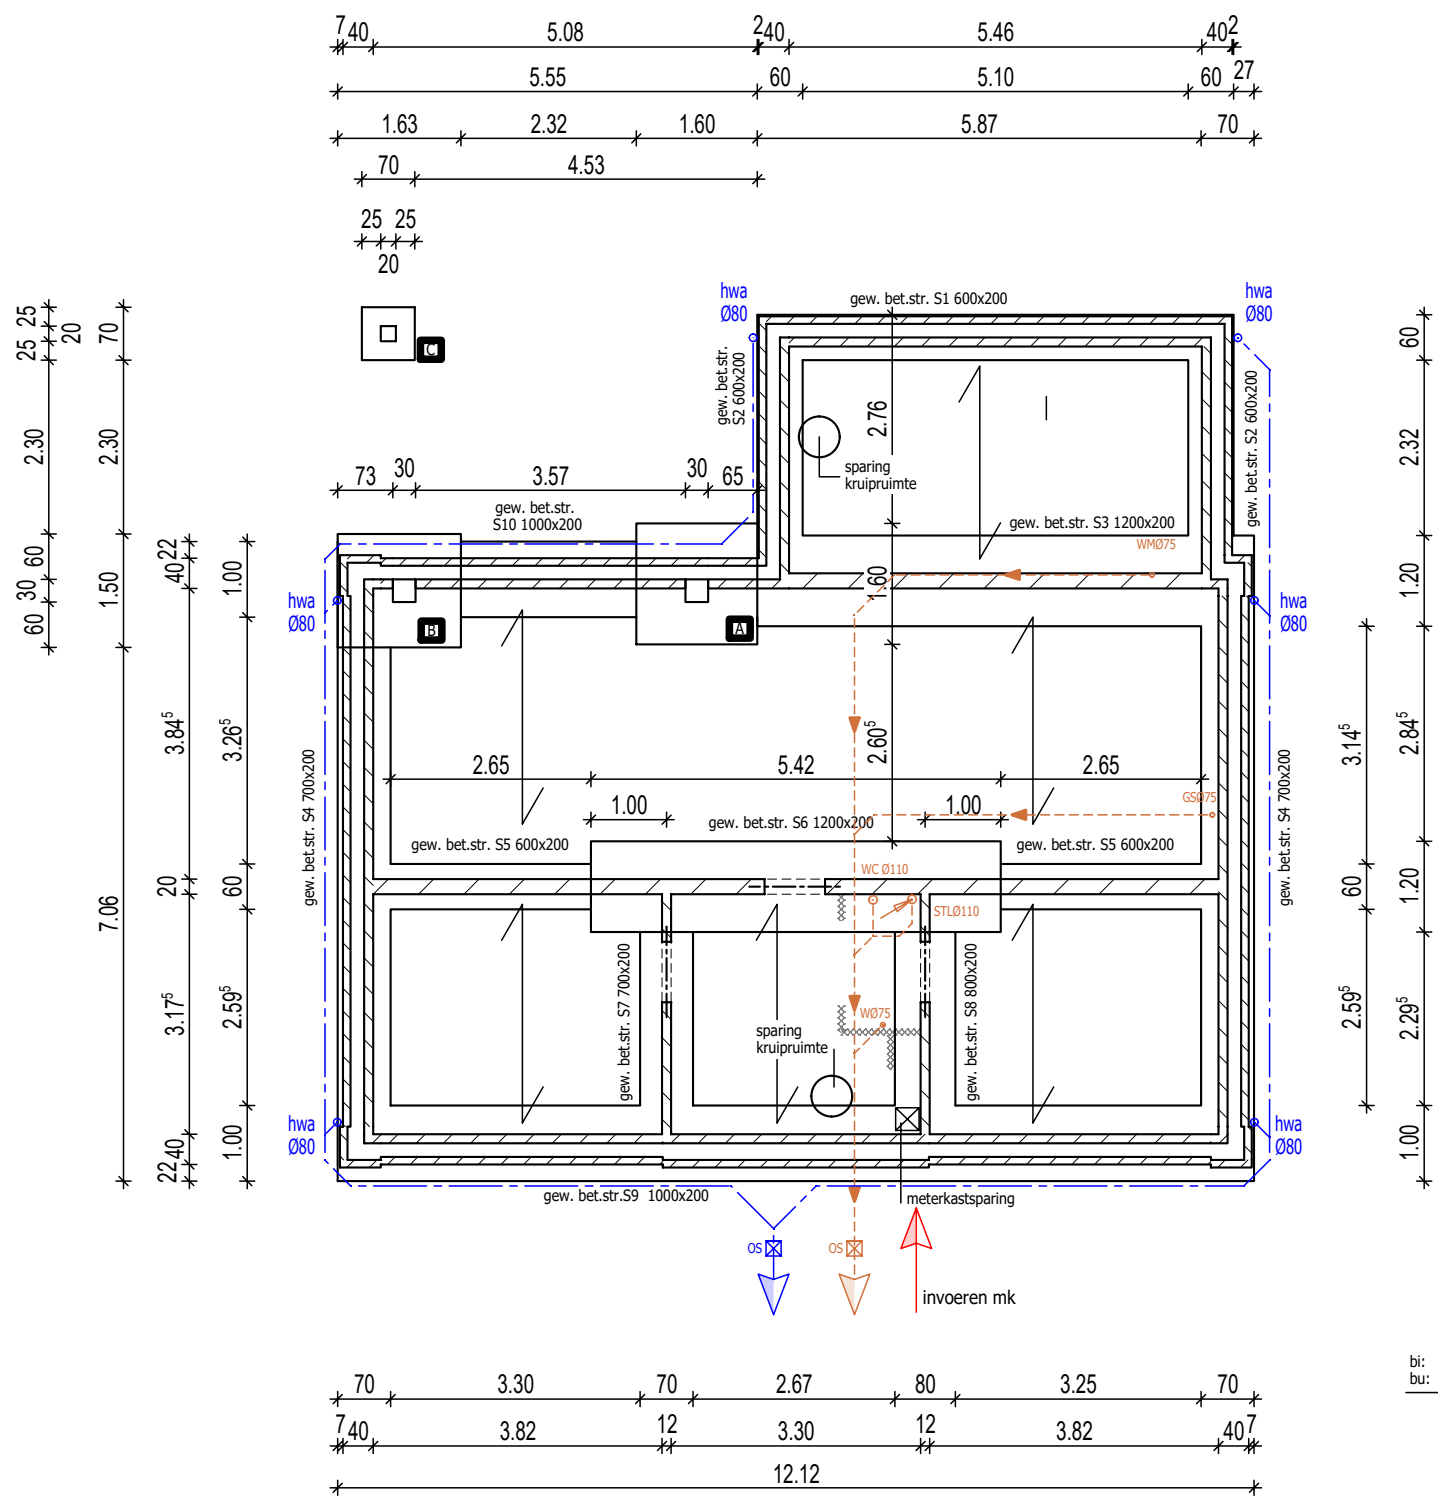


FUNDERING-RIOLERING

begane grondvloer is een geïsoleerde kanaalplaatvloer d=200mm Rc volgens EP-berekening

- gew. bet. poer 1.600x1.600x300mm
- ow Ø 12-150
- bw Ø 8-150
- hrsp Ø 8-300 in de rand
- stiep 30x30
- 4012 + bgls Ø 8-150
- gew. bet. poer 1.630x1.500x300mm
- ow Ø 12-150
- bw Ø 8-150
- hrsp Ø 8-300 in de rand
- stiep 30x30
- 4012 + bgls Ø 8-150
- gew. bet. poer 700x700x200mm
- ow Ø 6-150
- bw Ø 6-150
- stiep 20x20


vuilwaterriool aansluiten op gemeenteriool uitleggers vlgns opgaaf van gemeente Aansluitingen vlgns. MEM3215 en NPR3216

Strook		Strook	
S1	ow Ø 6-150	S6	ow Ø 10-150
	bw -		bw -
S2	ow Ø 6-150	S7	ow Ø 8-150
	bw -		bw -
S3	ow Ø 10-150	S8	ow Ø 8-150
	bw -		bw -
S4	ow Ø 8-150	S9	ow Ø 10-150
	bw -		bw -
S5	ow Ø 8-150	S10	ow Ø 10-150
	bw -		bw -
OW	onderwapening		
BW	bovenwapening		

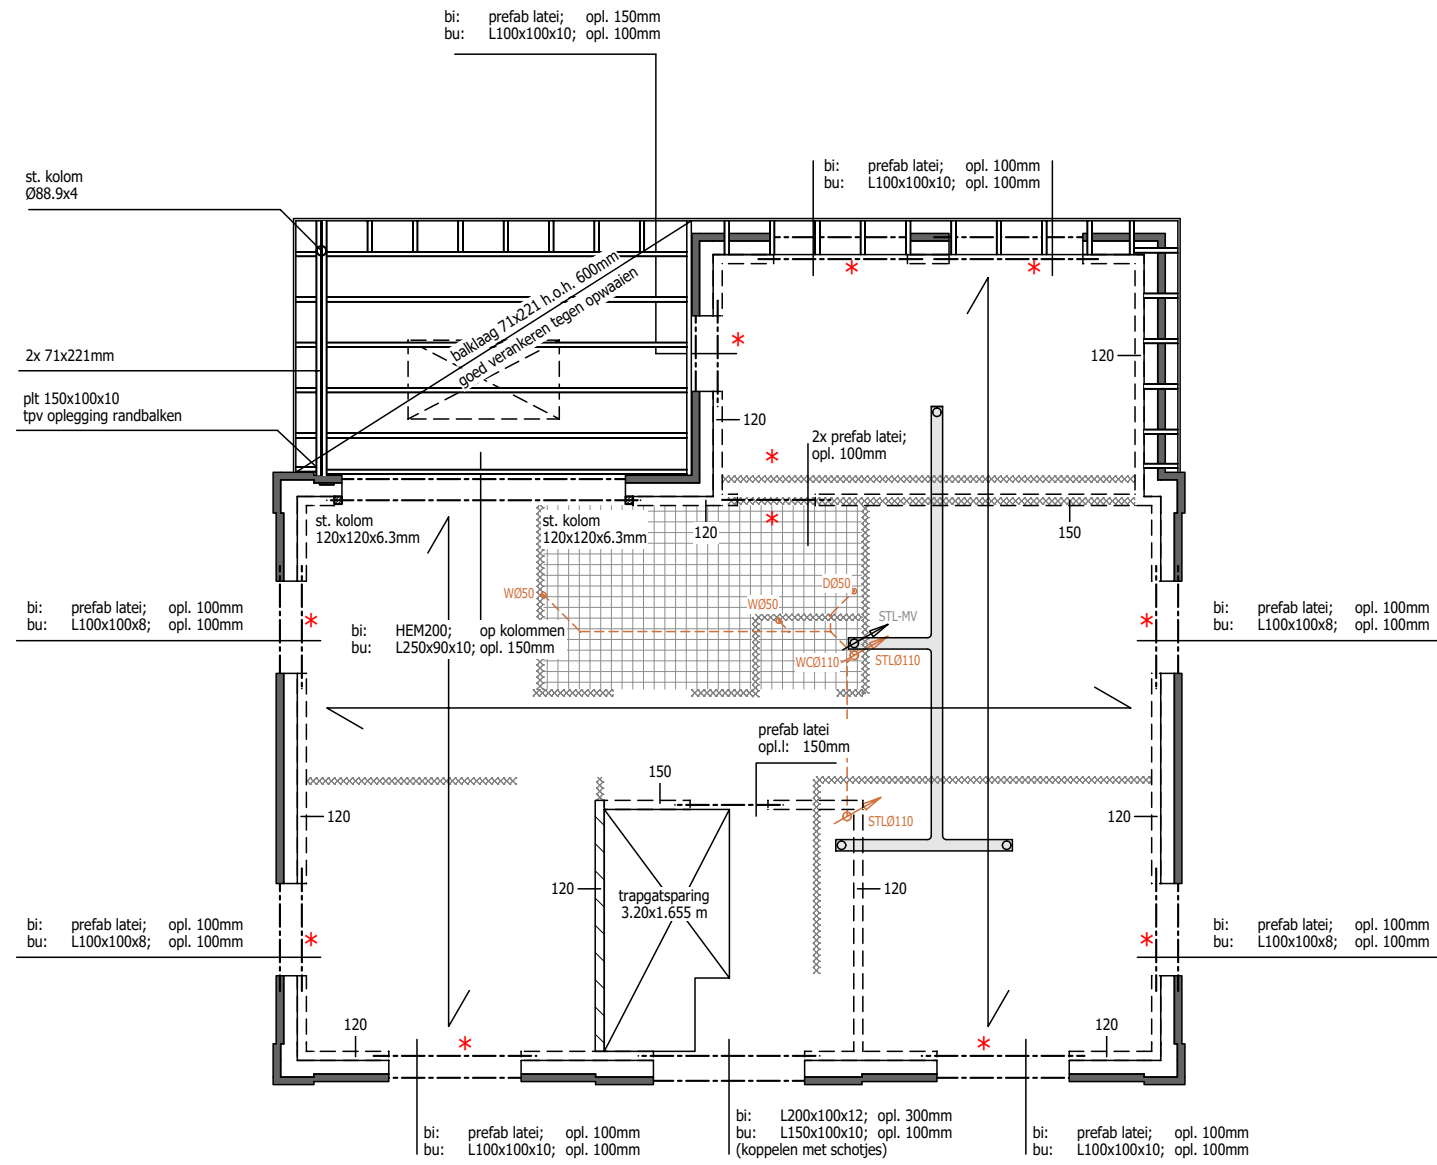


VERDIEPINGSVLOER

verdiepingsvloer is een breedplaatvloer d=250mm Alle prefab betonlateien volgens berekeningen leverancier evt. opening in verandadak tbv daglicht, zie constructieve maatregelen berekening

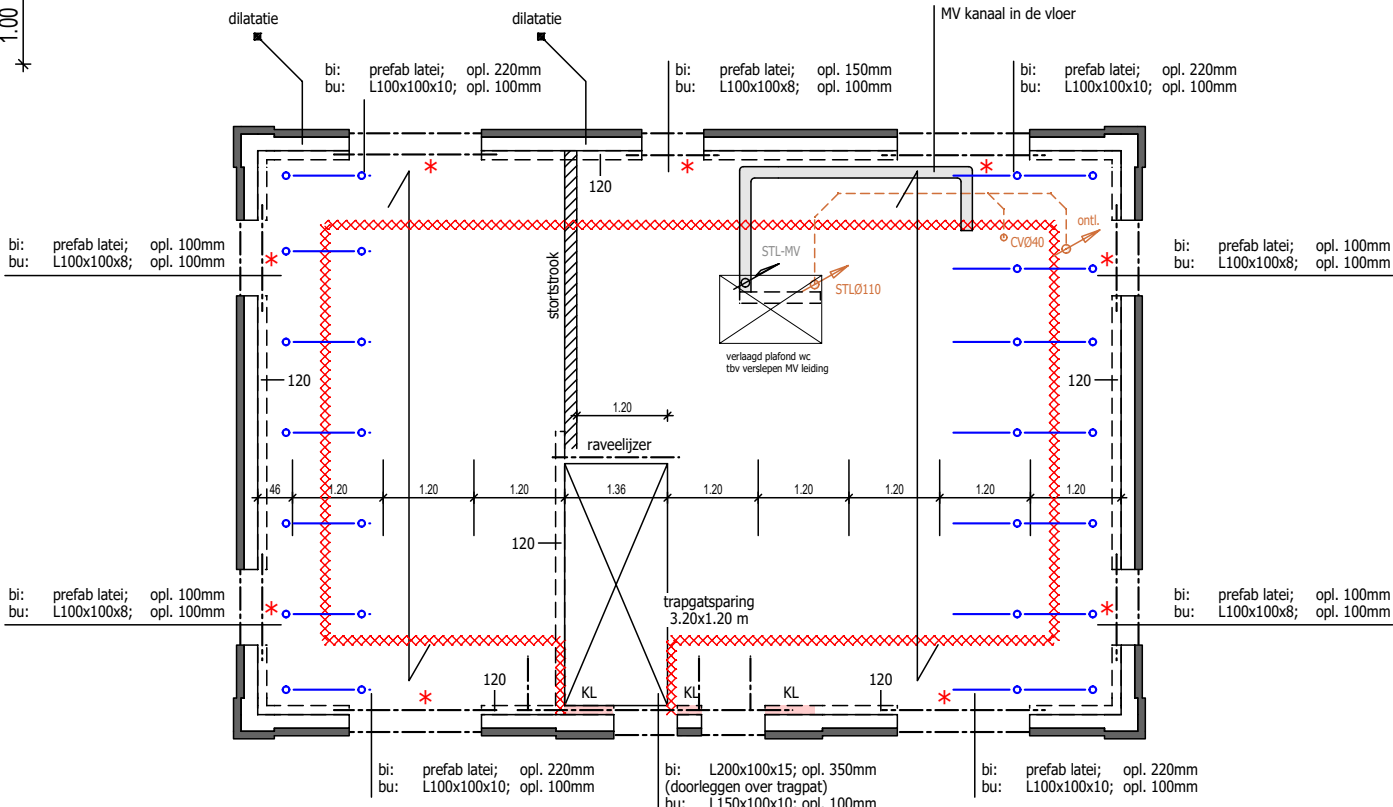

ZOLDERVLOER


zoldervloer is een kanaalplaatvloer d=200mm Alle prefab betonlateien volgens berekeningen leverancier lijnlast knieschot op de vloer klinkerkwaliteit

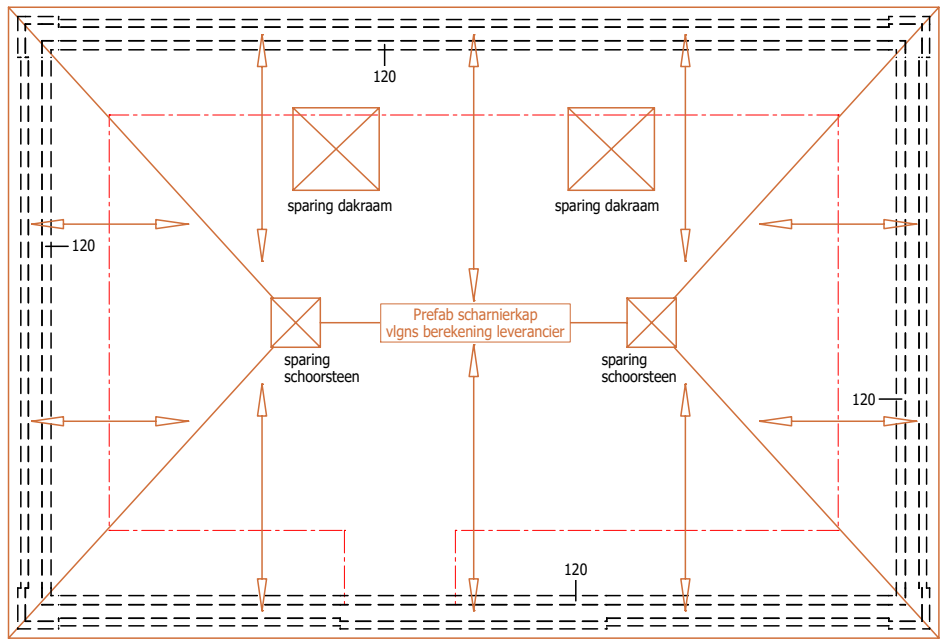


Kapplan

Scharnierkap met dragend knieschot vlgns opg. leverancier muurplaat en spatverankering vlgns opg. leverancier dragend knieschot op de vloer

Principe zoldervloer bij trapgat

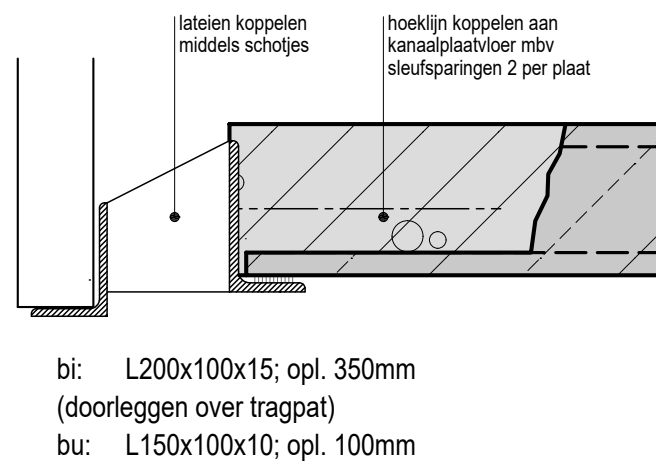

Principe verdiepingsvloer bij pui achtergevel

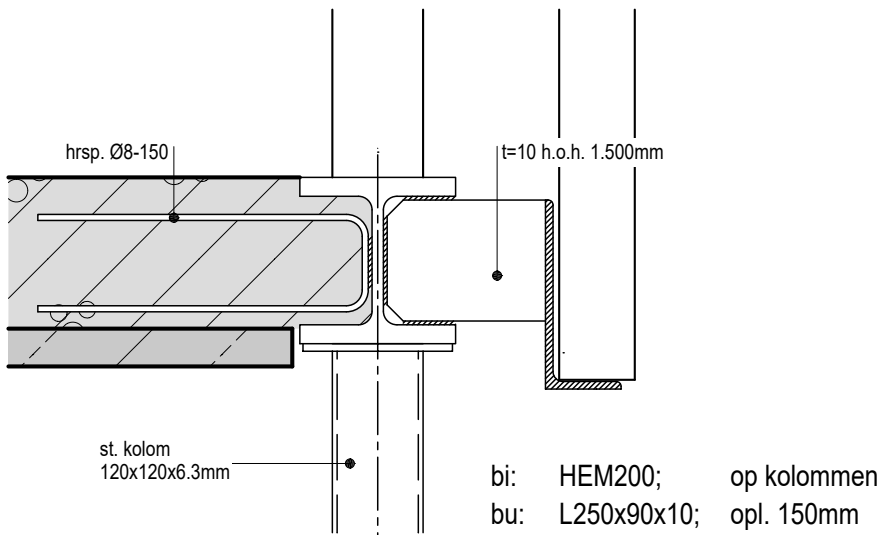

wijz. a: dak bijkeuken breedplaatvloer

Opdrachtg. : B.S. Mijnen, Halseweg 9, 7054 BS Westendorp

Werk : Nieuwbouw woning St. Jansstraat 71 Keijenburg

Technisch blad	get. B.J.S.	datum 07-02-17	wijz. a 08-02-17
	Blad T.01	schaal 1:100	wijz. b

Schiphorst Bouw

Tilderstraat 6

7256 BM Keijenburg

tel: 0575-462957

email: b.schiphorst@upcmail.nl