

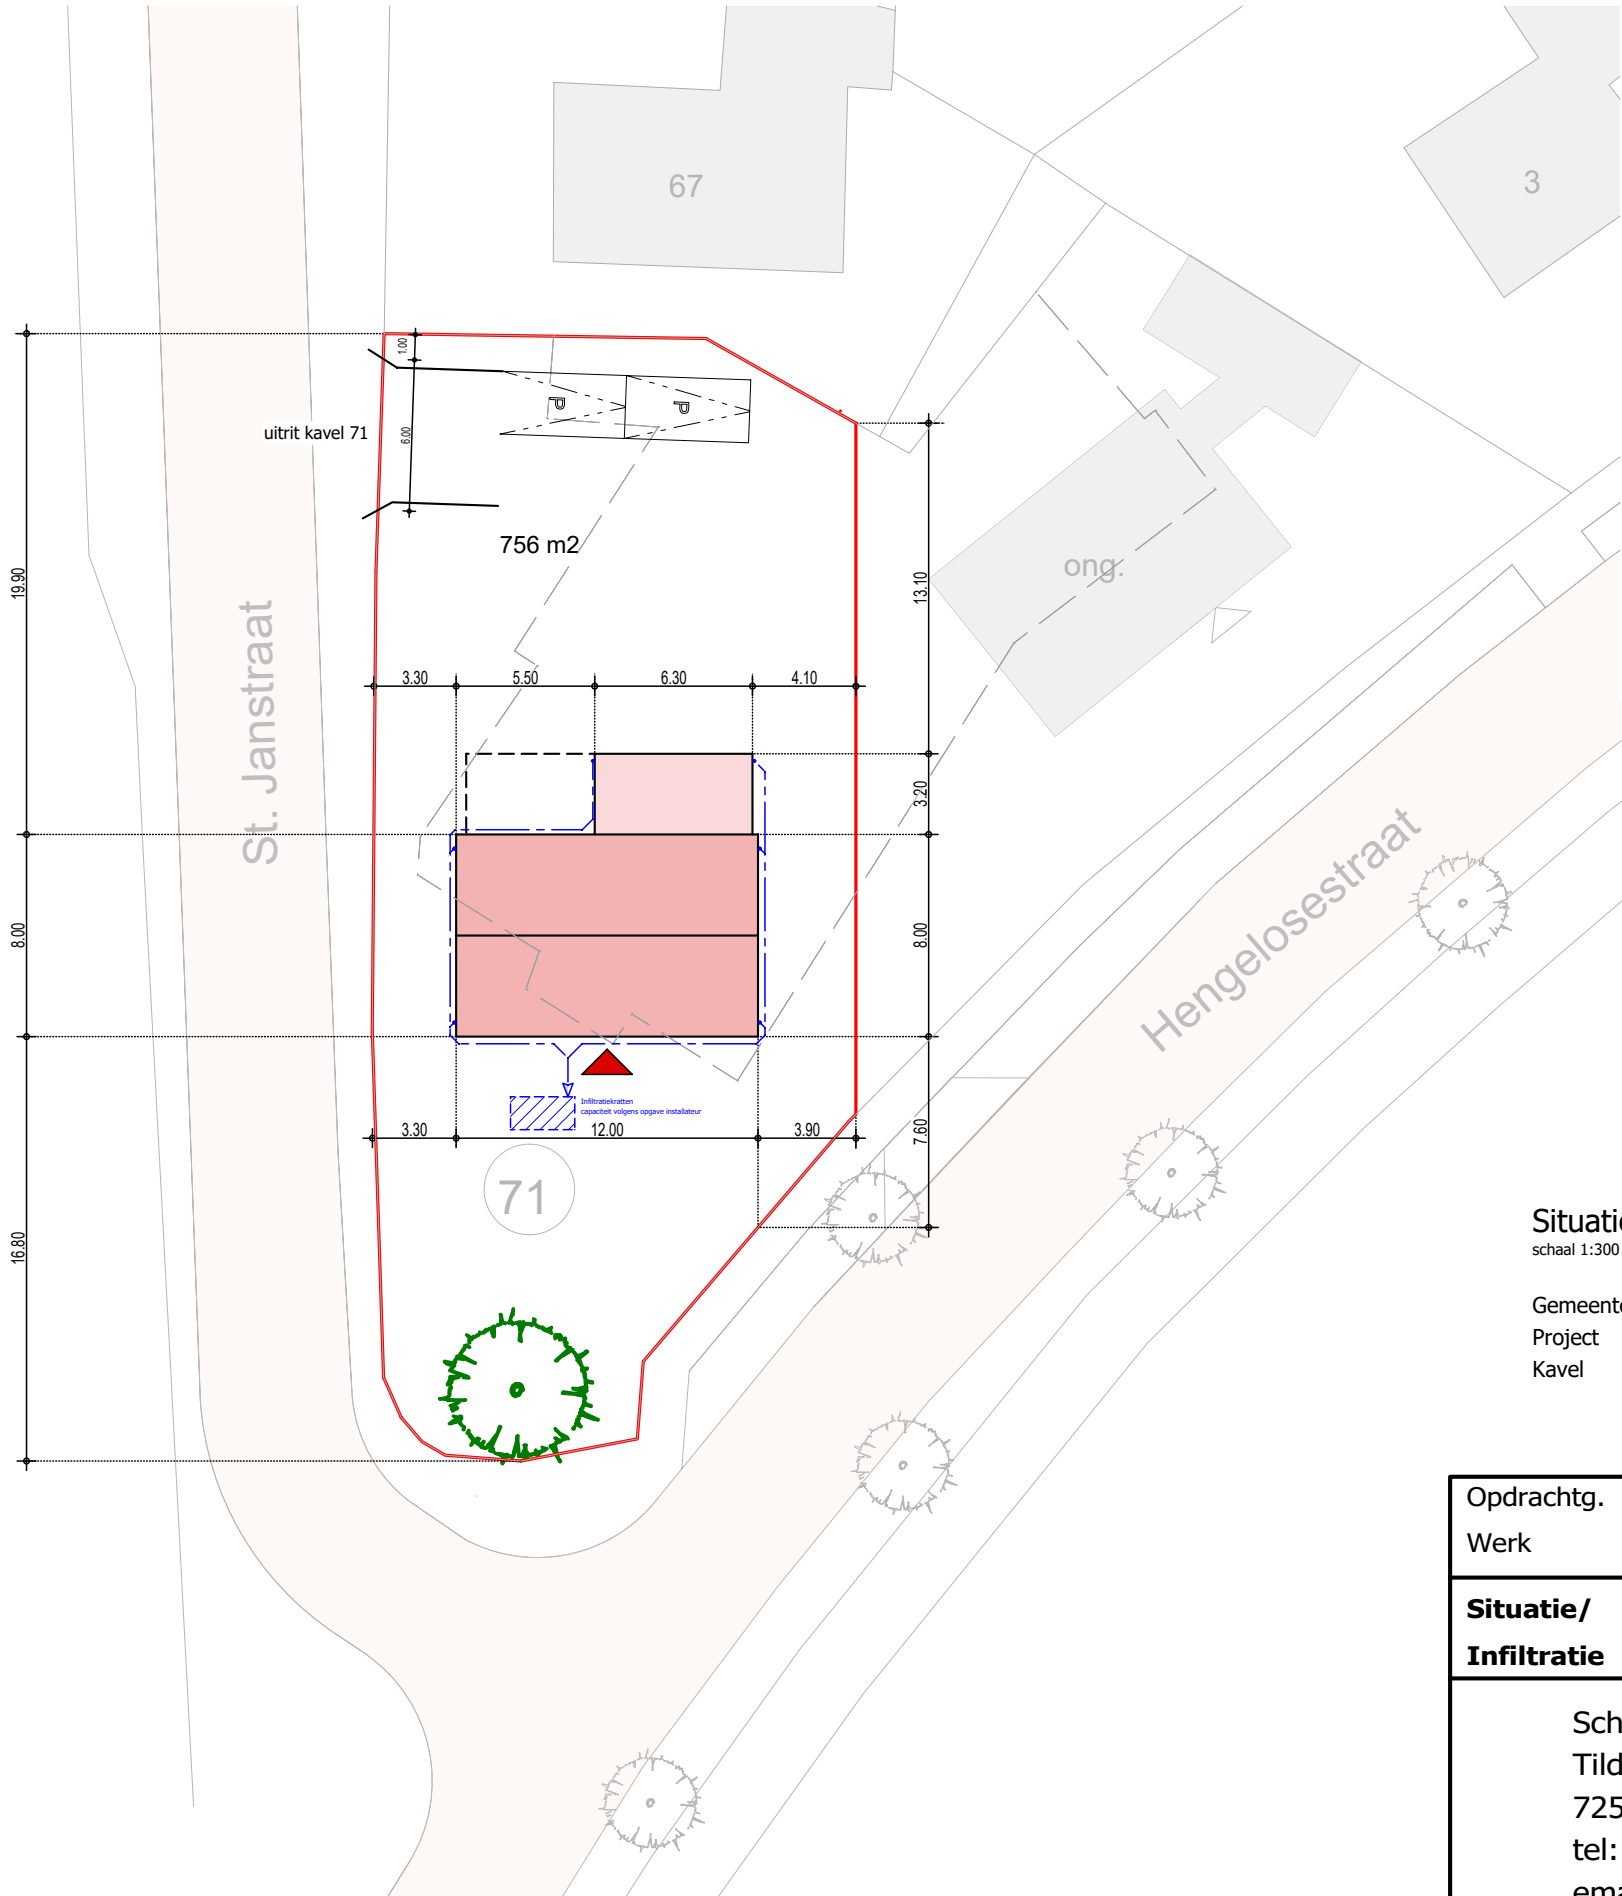


Nieuwbouw vrijstaande woning plan Eikenboom St. Jansstraat 71 Keijenburg

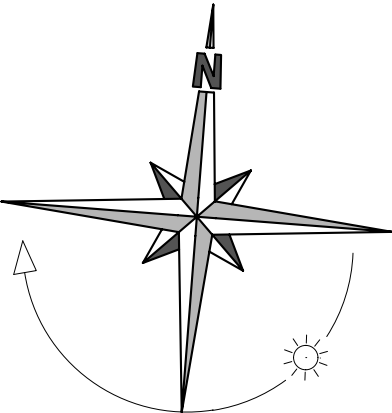

Schema Infiltratie

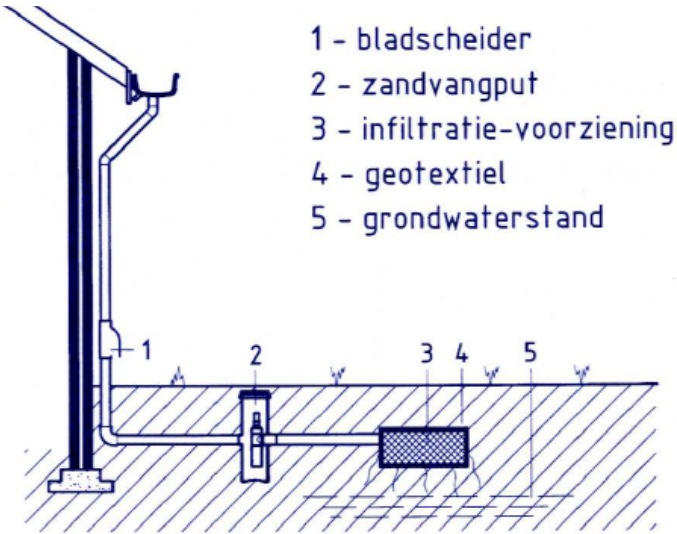

Situatie

schaal 1:300
Gemeente : Bronckhorst
Project : De Eikenboom
Kavel : 71

Opdrachtg. : B.S. Mijnen, Halseweg 9, 7054 BS Westendorp
Werk : Nieuwbouw woning St. Jansstraat 71 Keijenburg

Situatie/ Infiltratie	get. B.J.S.	datum 29-03-17	wijz. a
	Blad S.01	schaal 1:100	wijz. b

Schiphorst Bouw
Tilderstraat 6
7256 BM Keijenburg
tel: 0575-462957
email: b.schiphorst@upcmail.nl