

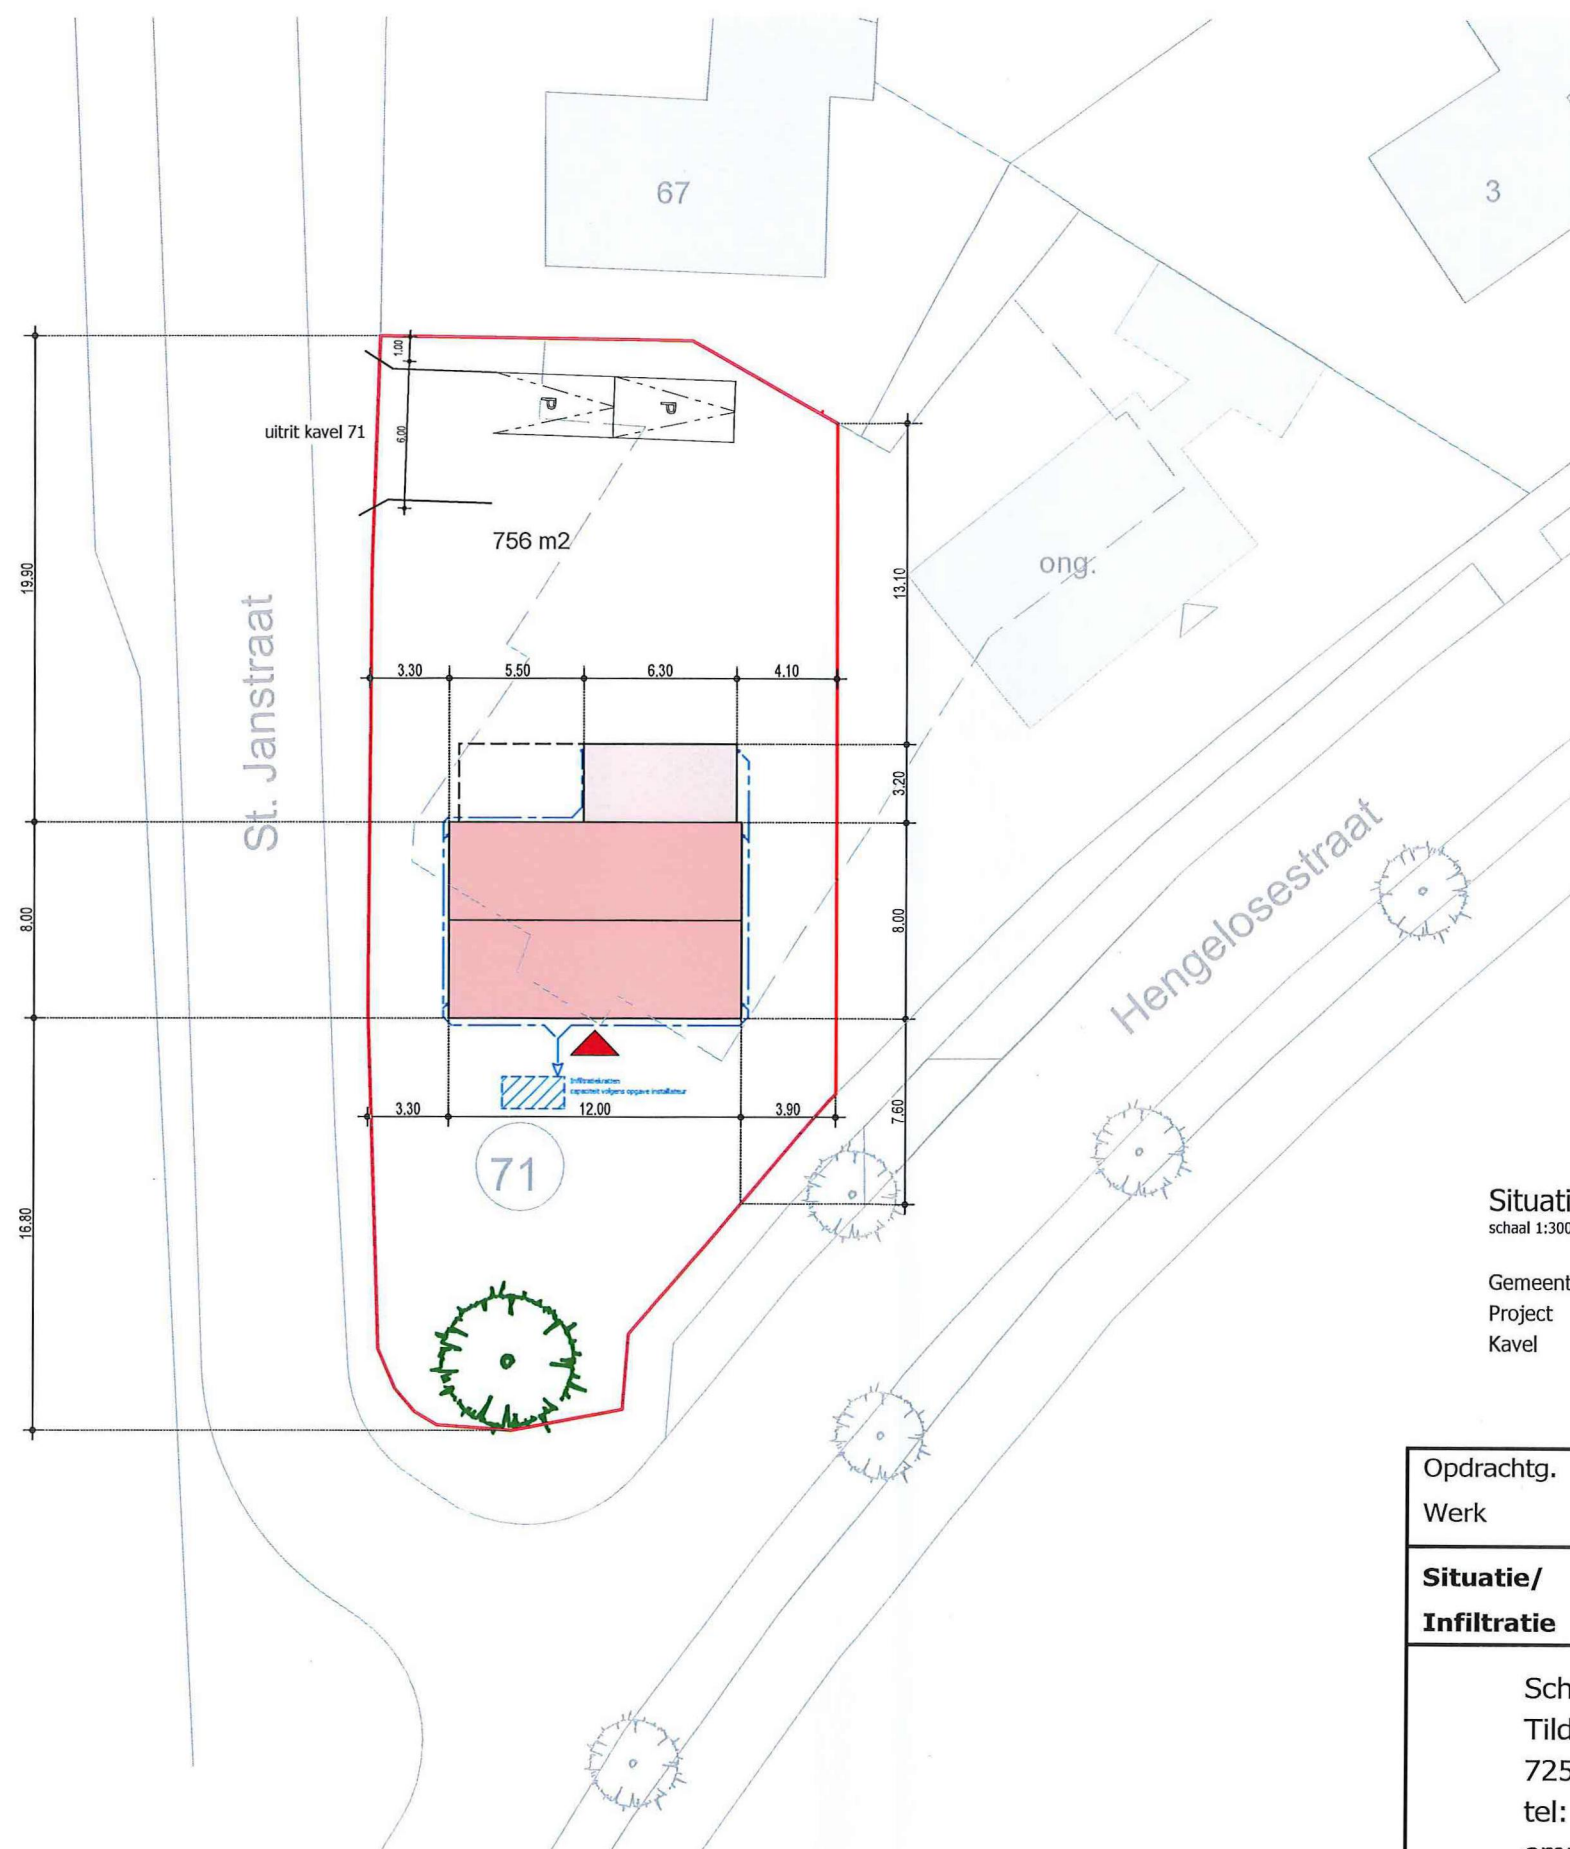


# Nieuwbouw vrijstaande woning plan Eikenboom St. Jansstraat 71 Keijenburg

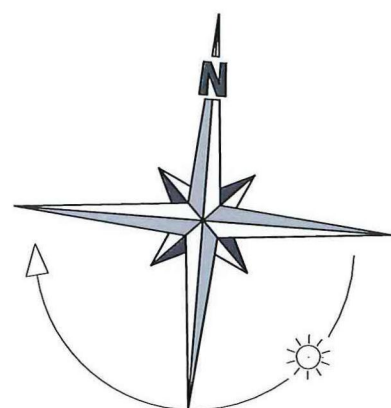

## Schema Infiltratie

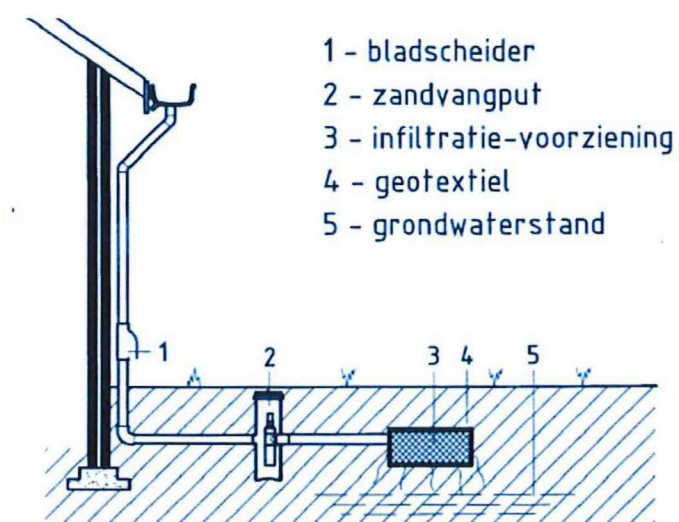

- 1 - bladscheider
- 2 - zandvangput
- 3 - infiltratie-voorziening
- 4 - geotextiel
- 5 - grondwaterstand

Behoort bij besluit van burgemeester en wethouders  
van de gemeente Bronckhorst d.d. 25 APR. 2017

nr. 9017-0170

De daartoe aangewezen ambtenaar.

Situatie  
schaal 1:300

Gemeente : Bronckhorst  
Project : De Eikenboom  
Kavel : 71

Opdrachtg. : B.S. Mijnen, Halseweg 9, 7054 BS Westendorp  
Werk : Nieuwbouw woning St. Jansstraat 71 Keijenburg

|                                  |                  |                |         |
|----------------------------------|------------------|----------------|---------|
| <b>Situatie/<br/>Infiltratie</b> | get. B.J.S.      | datum 29-03-17 | wijz. a |
|                                  | Blad <b>S.01</b> | schal 1:100    | wijz. b |

Schiphorst Bouw  
Tilderstraat 6  
7256 BM Keijenburg  
tel: 0575-462957  
email: b.schiphorst@upcmail.nl

DOORNSPEEKDESIGN