

d.d. 14/02/2017
wiz. d.d. 28/02/2017

Werkno. 1641

Principe details voor de bouw van

Nieuwbouw woonhuis aan de
Timpweg te Steenderen.


Opdrachtgever:

Fam. B. Hoefman, De Eiken 9, 7221
GJ Steenderen.



architektengroep
gelderland

postbus 231
7020 ac zelhem
telefoon (0314) 62 43 48
telefax (0314) 62 13 51

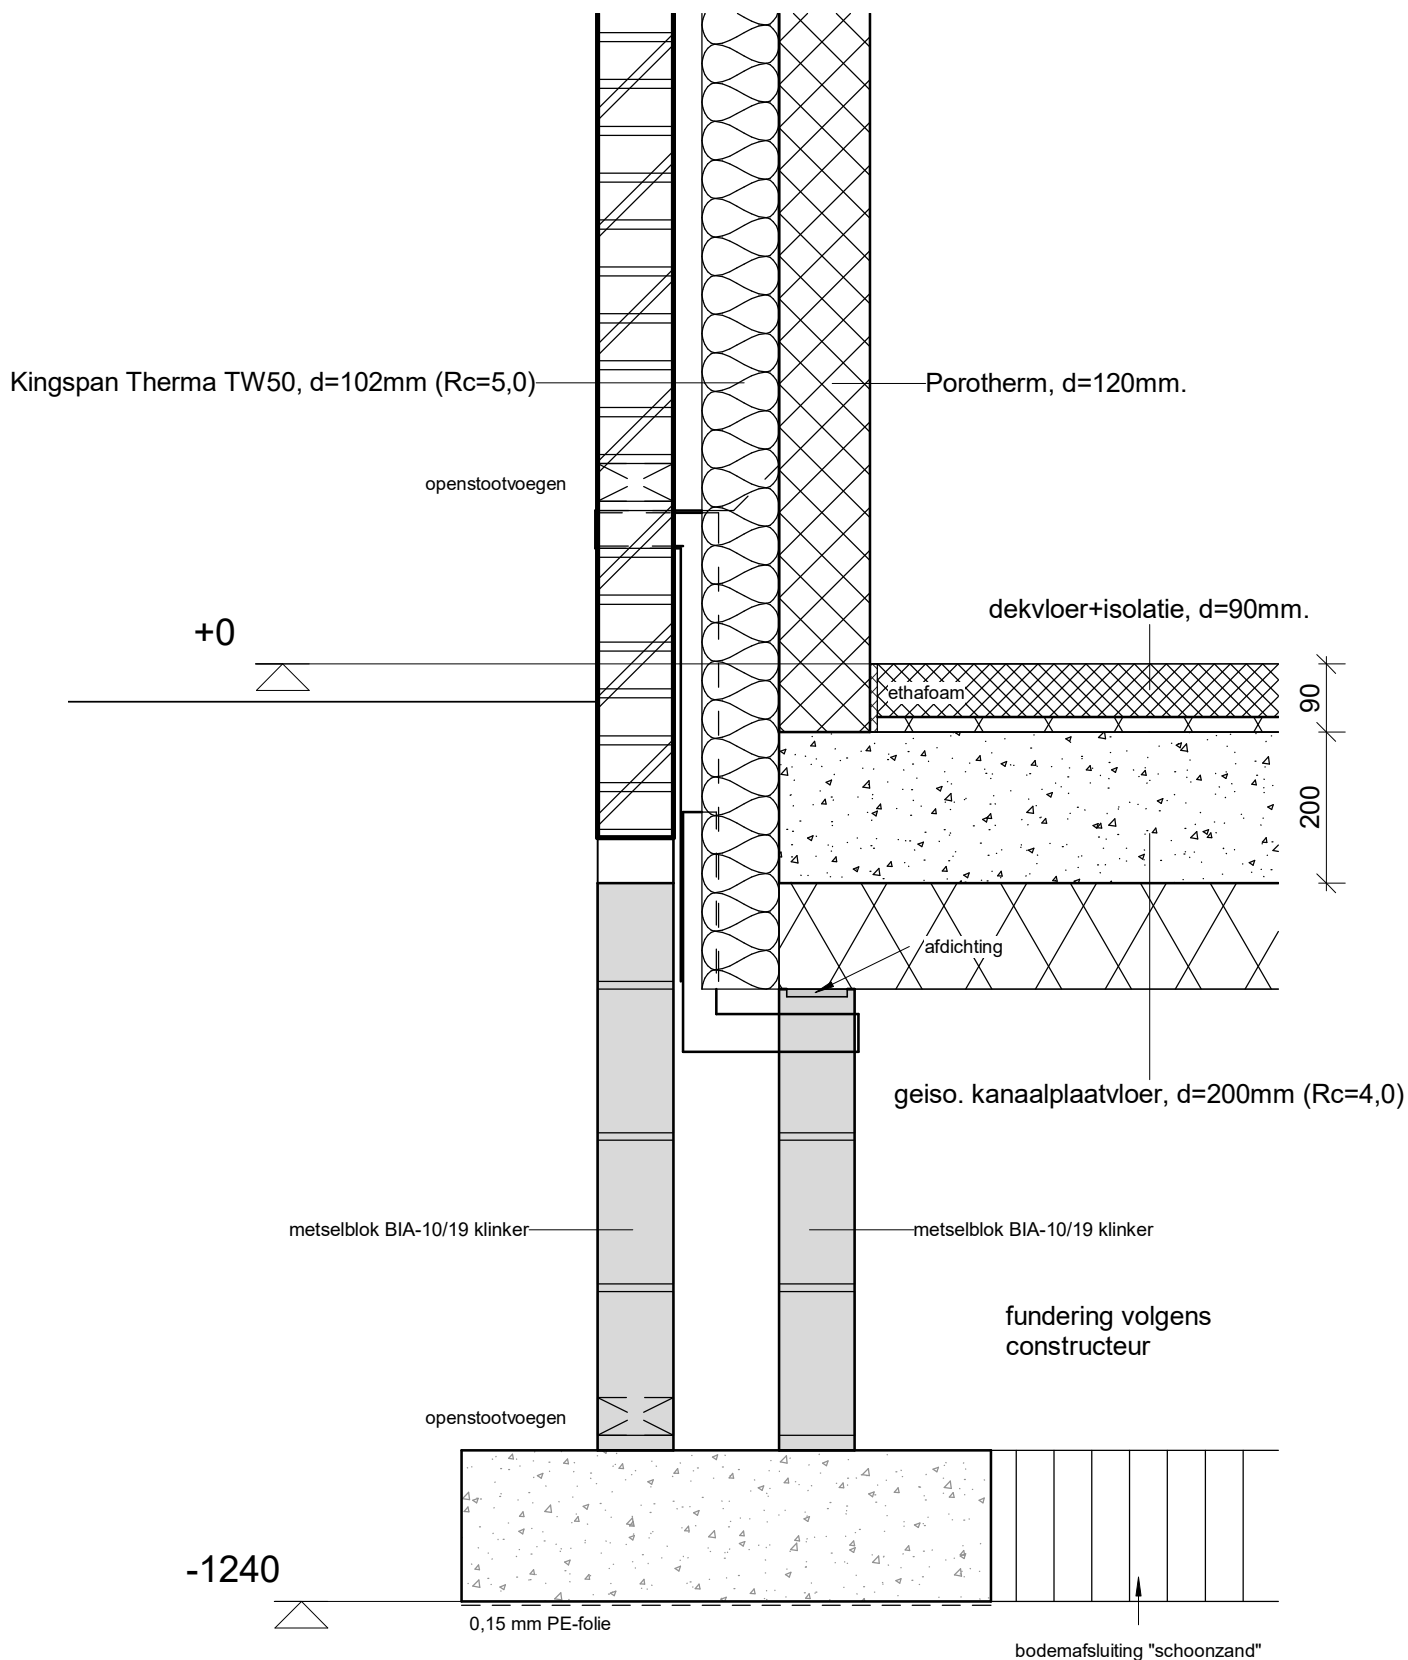

luchtdichtheid $q_v=0,4 \text{ dm}^3/\text{s}$ per m^2

1:10

1641

Nieuwbouw woonhuis aan de Timpweg te Steenderen.

Detail 1

14/02/2017
gew. a 28/02/2017

architectengroep gelderland

riet, schroefdak
dakelement, $R_c = 6,0 \text{ m}^2 \text{ K/W}$
(exclusief riet) 270/6.0

knieschot

50°

+2960

prefab muurplaat
vlg. constructeur
en leverancier

+2890

+2450

aftimmering overstek
Rockpanel, $d=8 \text{ mm}$.
ventilerend regelwerk
28x46mm

38x120

openstootvoegen

afdichting

afdichting

250

breedplaatvloer, $d=250 \text{ mm}$.

Porotherm, $d=120 \text{ mm}$.

Kingspan Therma TW50, $d=102 \text{ mm}$ ($R_c=5,0$)

luchtdichtheid $q_v=0,4 \text{ dm}^3/\text{s per m}^2$

1:10


1641

Nieuwbouw woonhuis aan de Timpweg te Steenderen.

Detail 2

14/02/2017
gew. a 28/02/2017

architektengroep gelderland

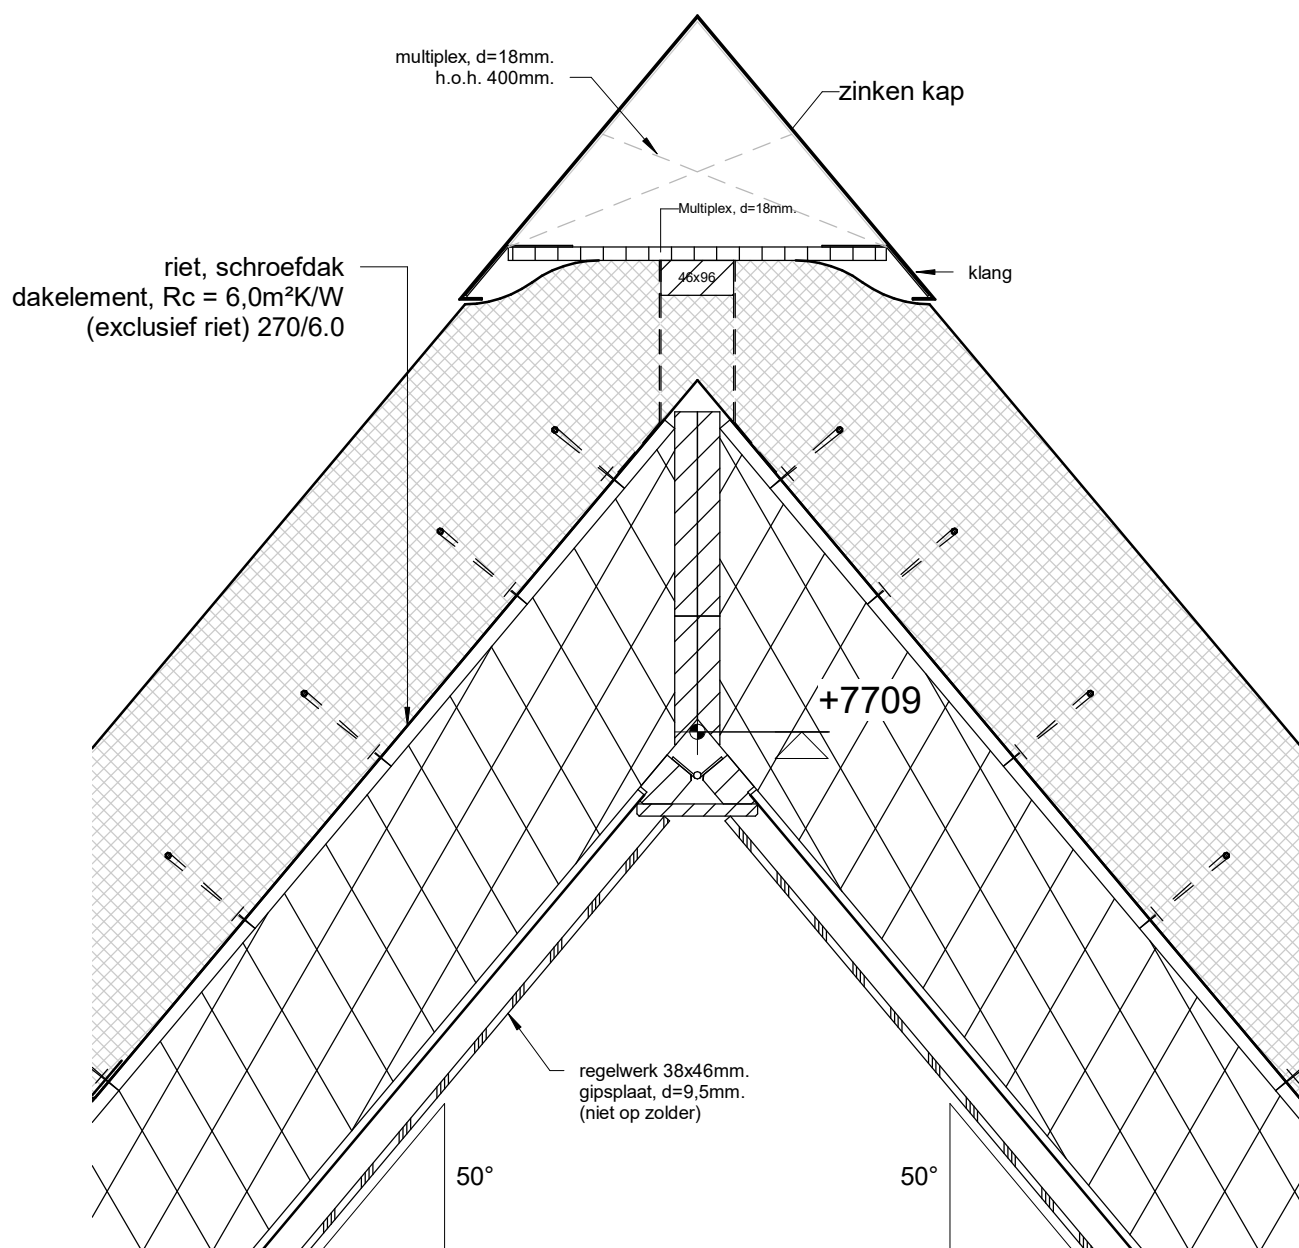

luchtdichtheid $q_v = 0,4 \text{ dm}^3/\text{s per m}^2$

1:10


1641

Nieuwbouw woonhuis aan de Timpweg te Steenderen.

Detail 3

14/02/2017
gew. a 28/02/2017

architectengroep gelderland

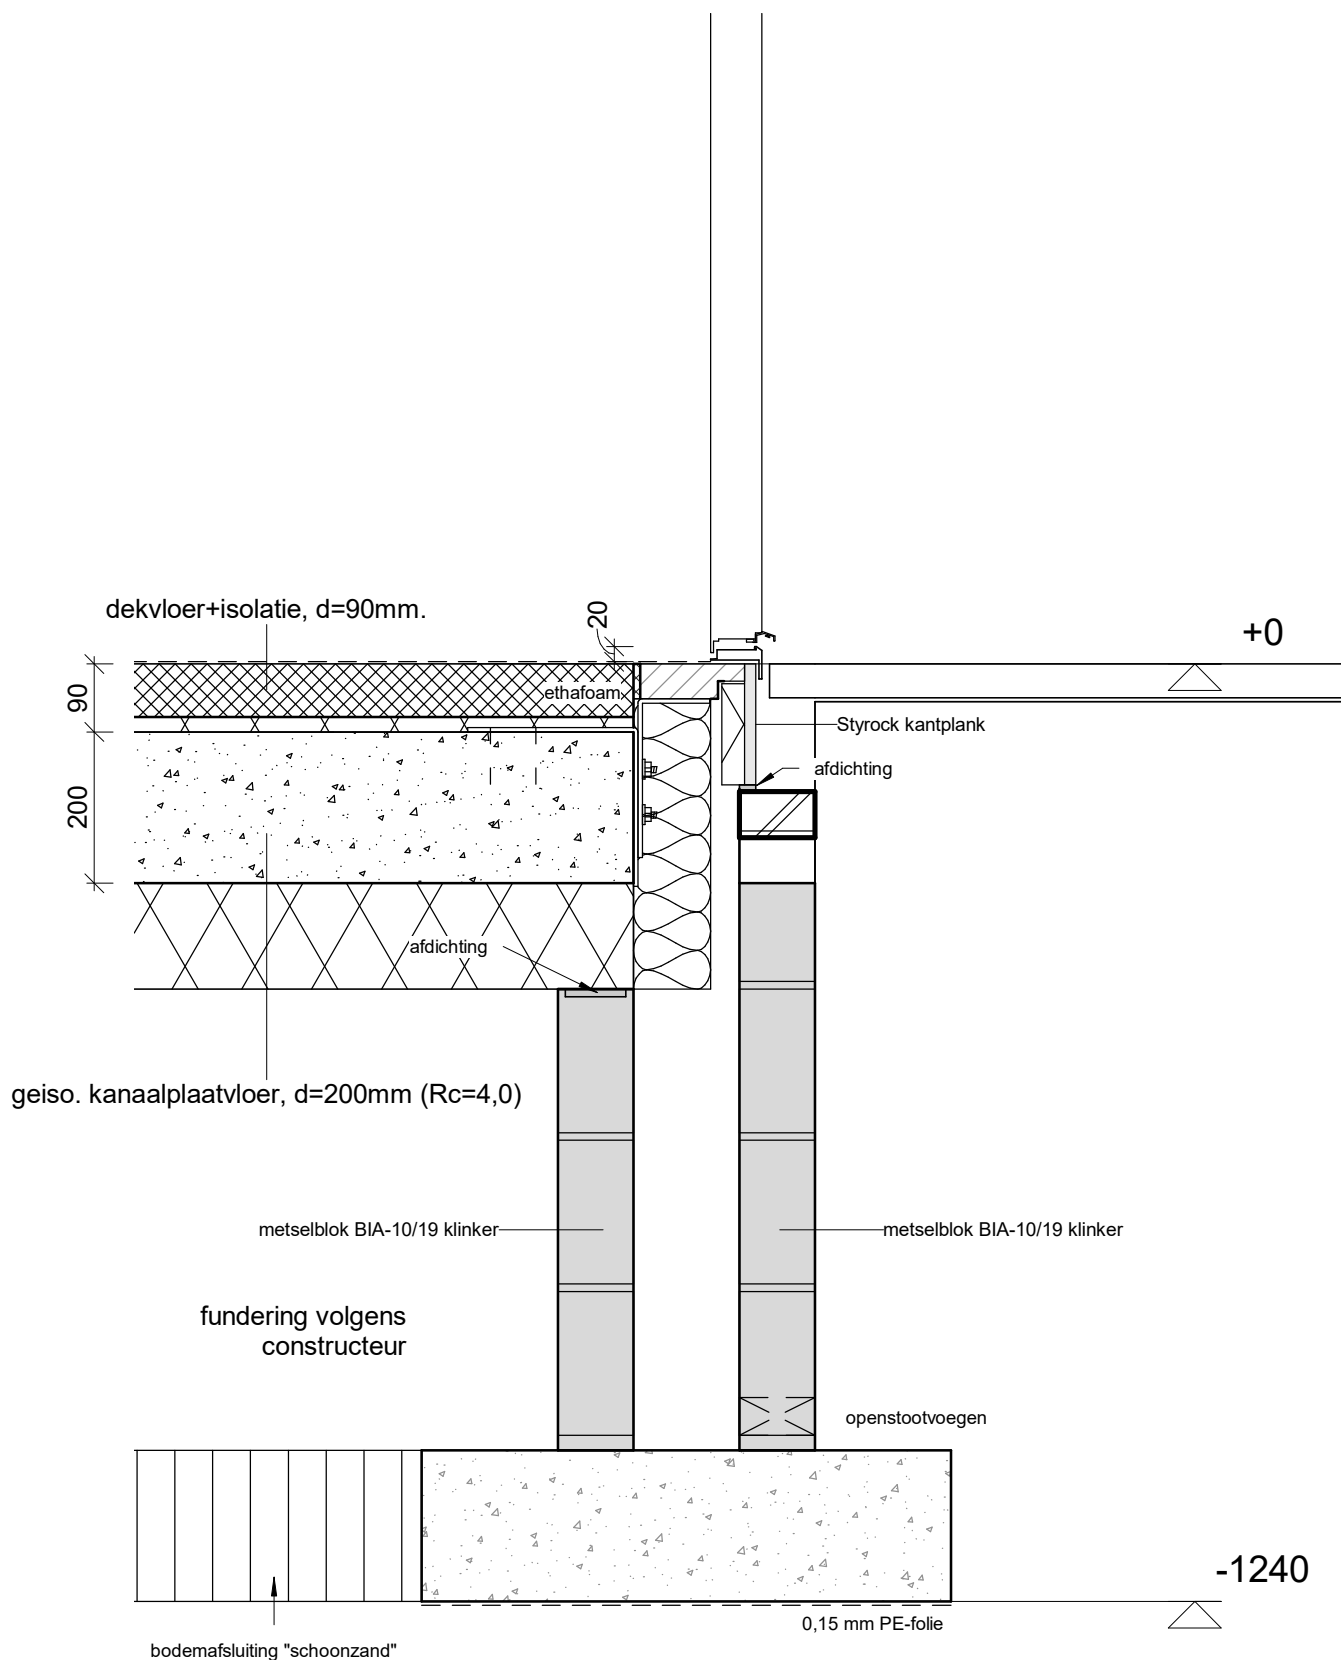

luchtdichtheid $q_v = 0,4 \text{ dm}^3/\text{s}$ per m^2

1:10


1641

Nieuwbouw woonhuis aan de Timpweg te Steenderen.

Detail 4

14/02/2017
gew. a 28/02/2017

architectengroep gelderland

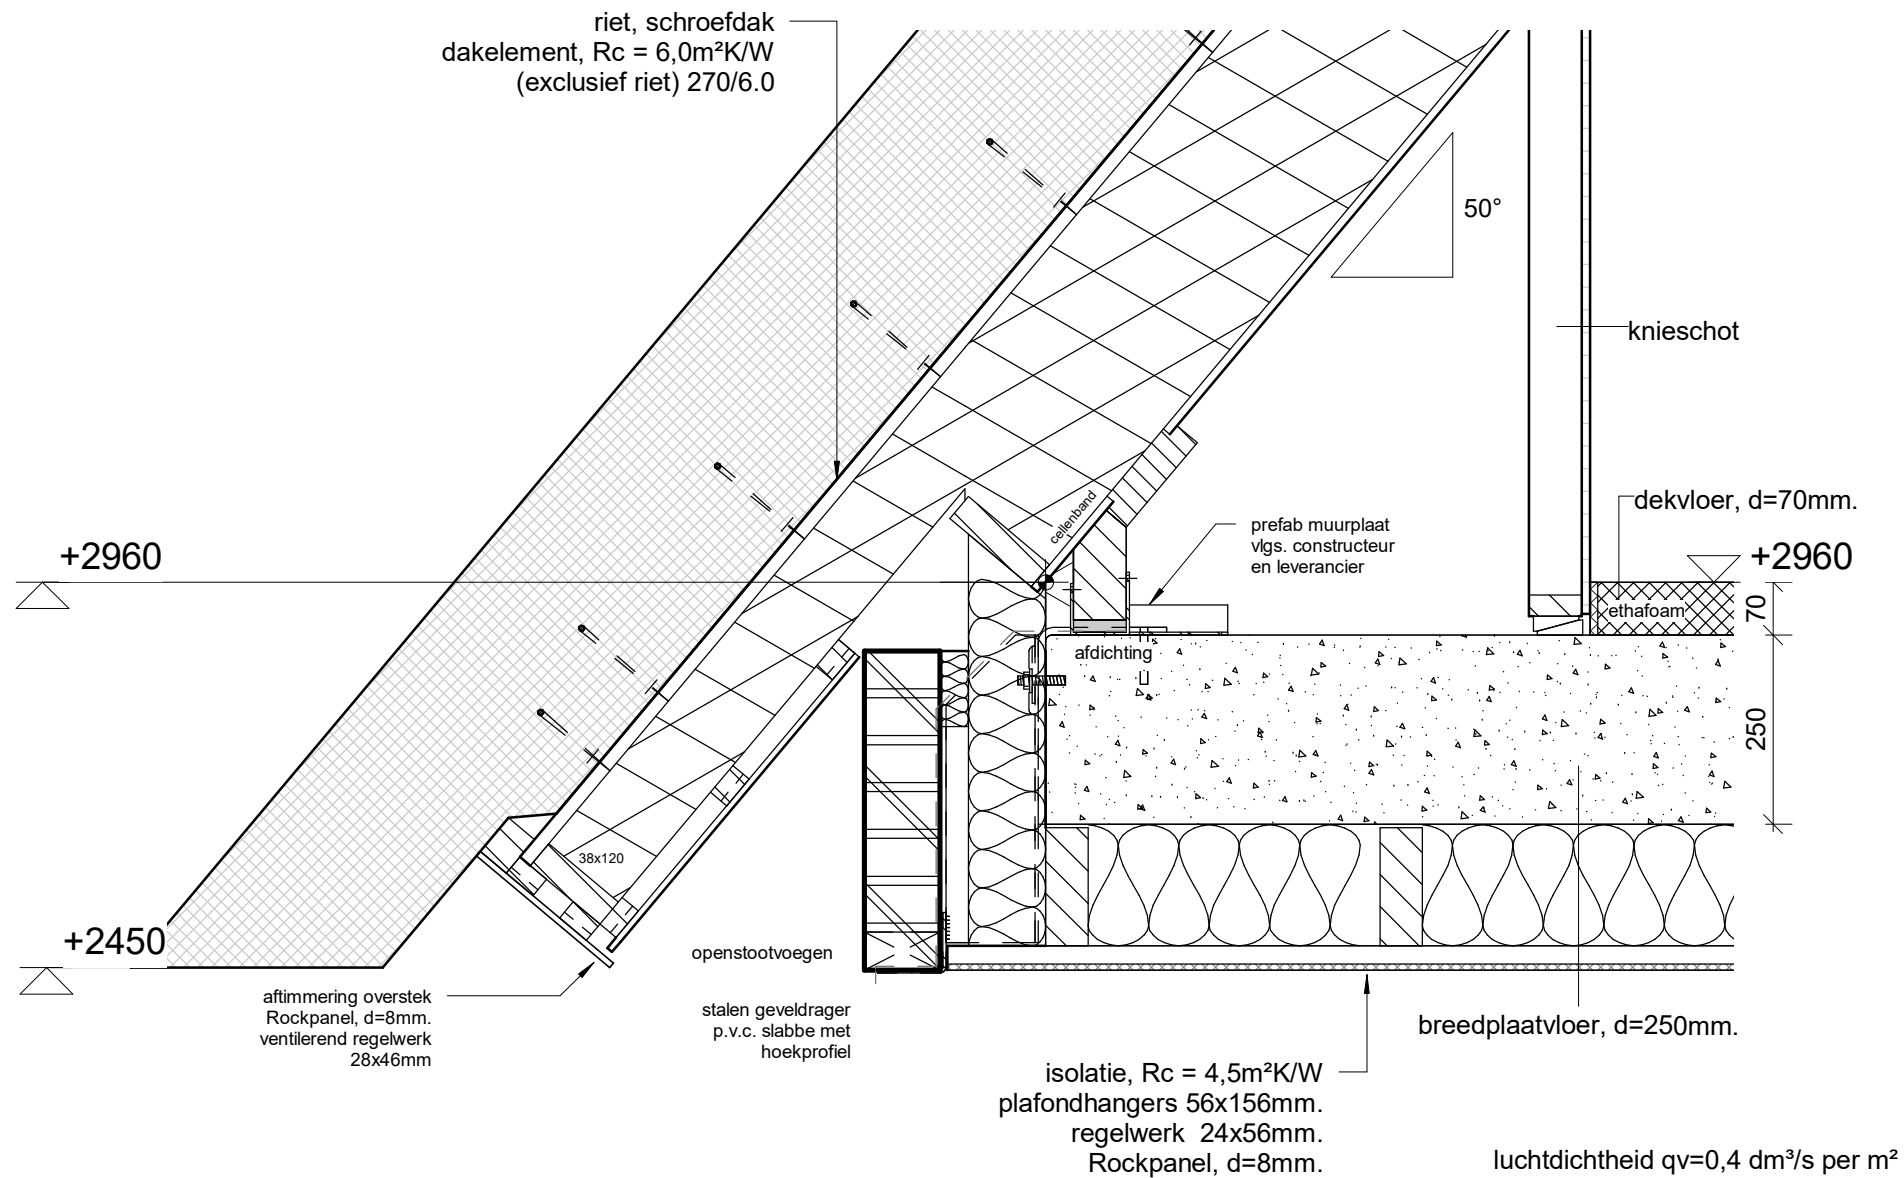

1:10

1641


Nieuwbouw woonhuis aan de Timpweg te Steenderen.

Detail 6

14/02/2017
gew. a 28/02/2017

architectengroep gelderland

riet, schroefdak
dakelement, $R_c = 6,0 \text{ m}^2 \text{ K/W}$
(exclusief riet) 270/6.0

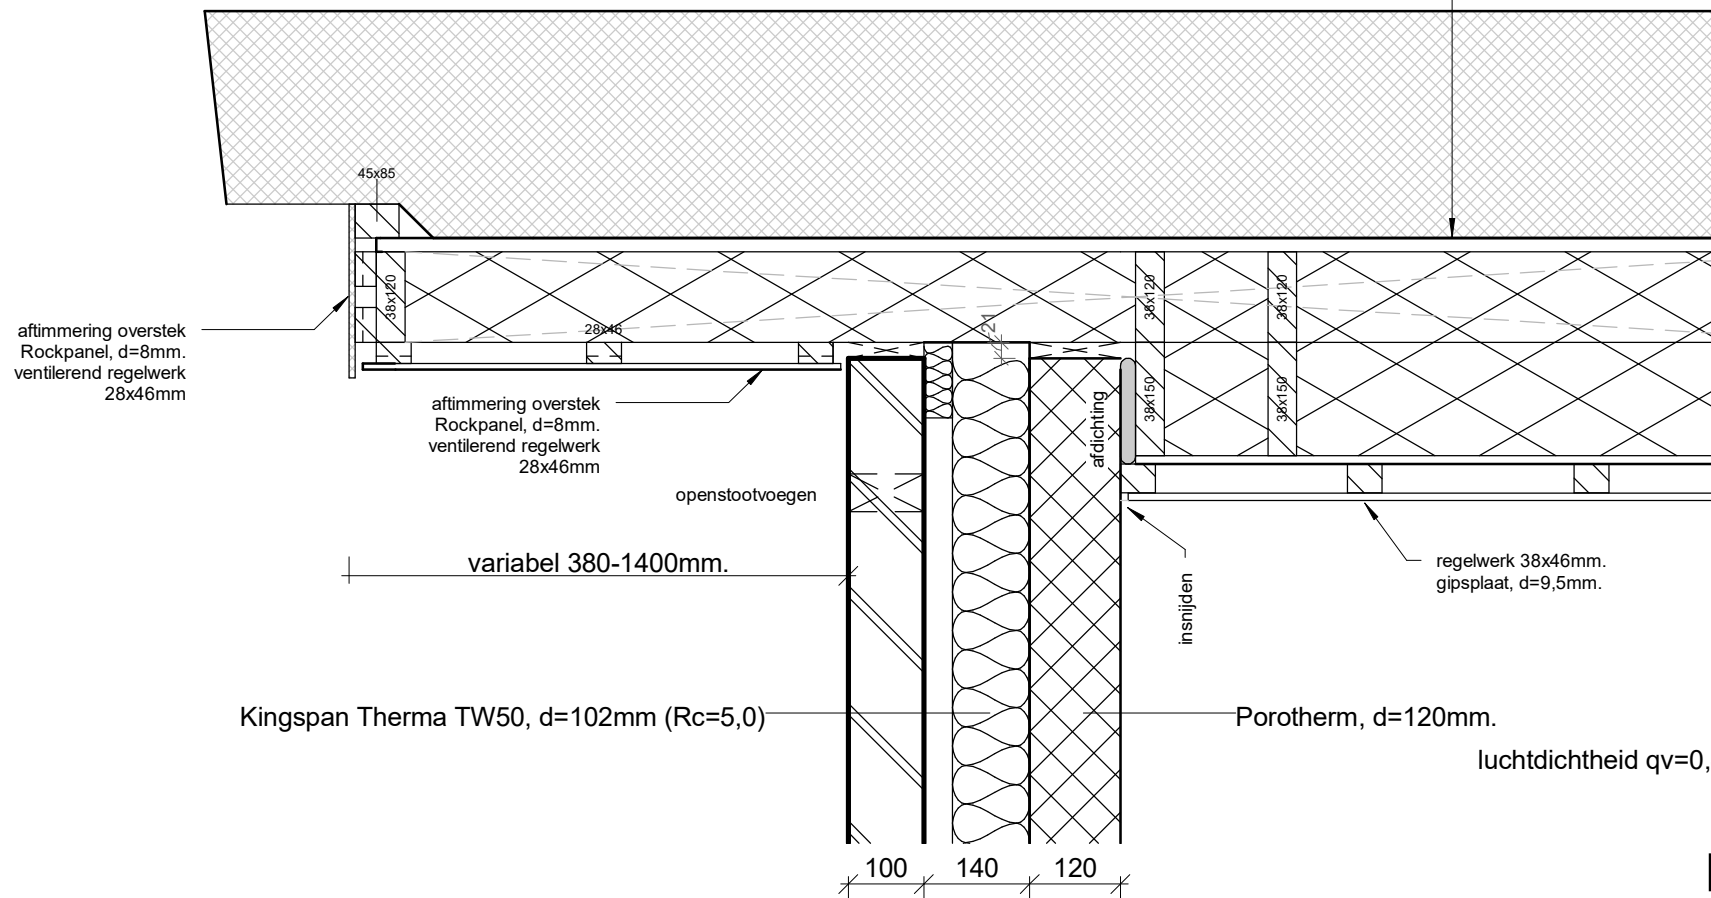


1641

Nieuwbouw woonhuis aan de Timpweg te Steenderen.

Detail 7

14/02/2017
gew. a 28/02/2017

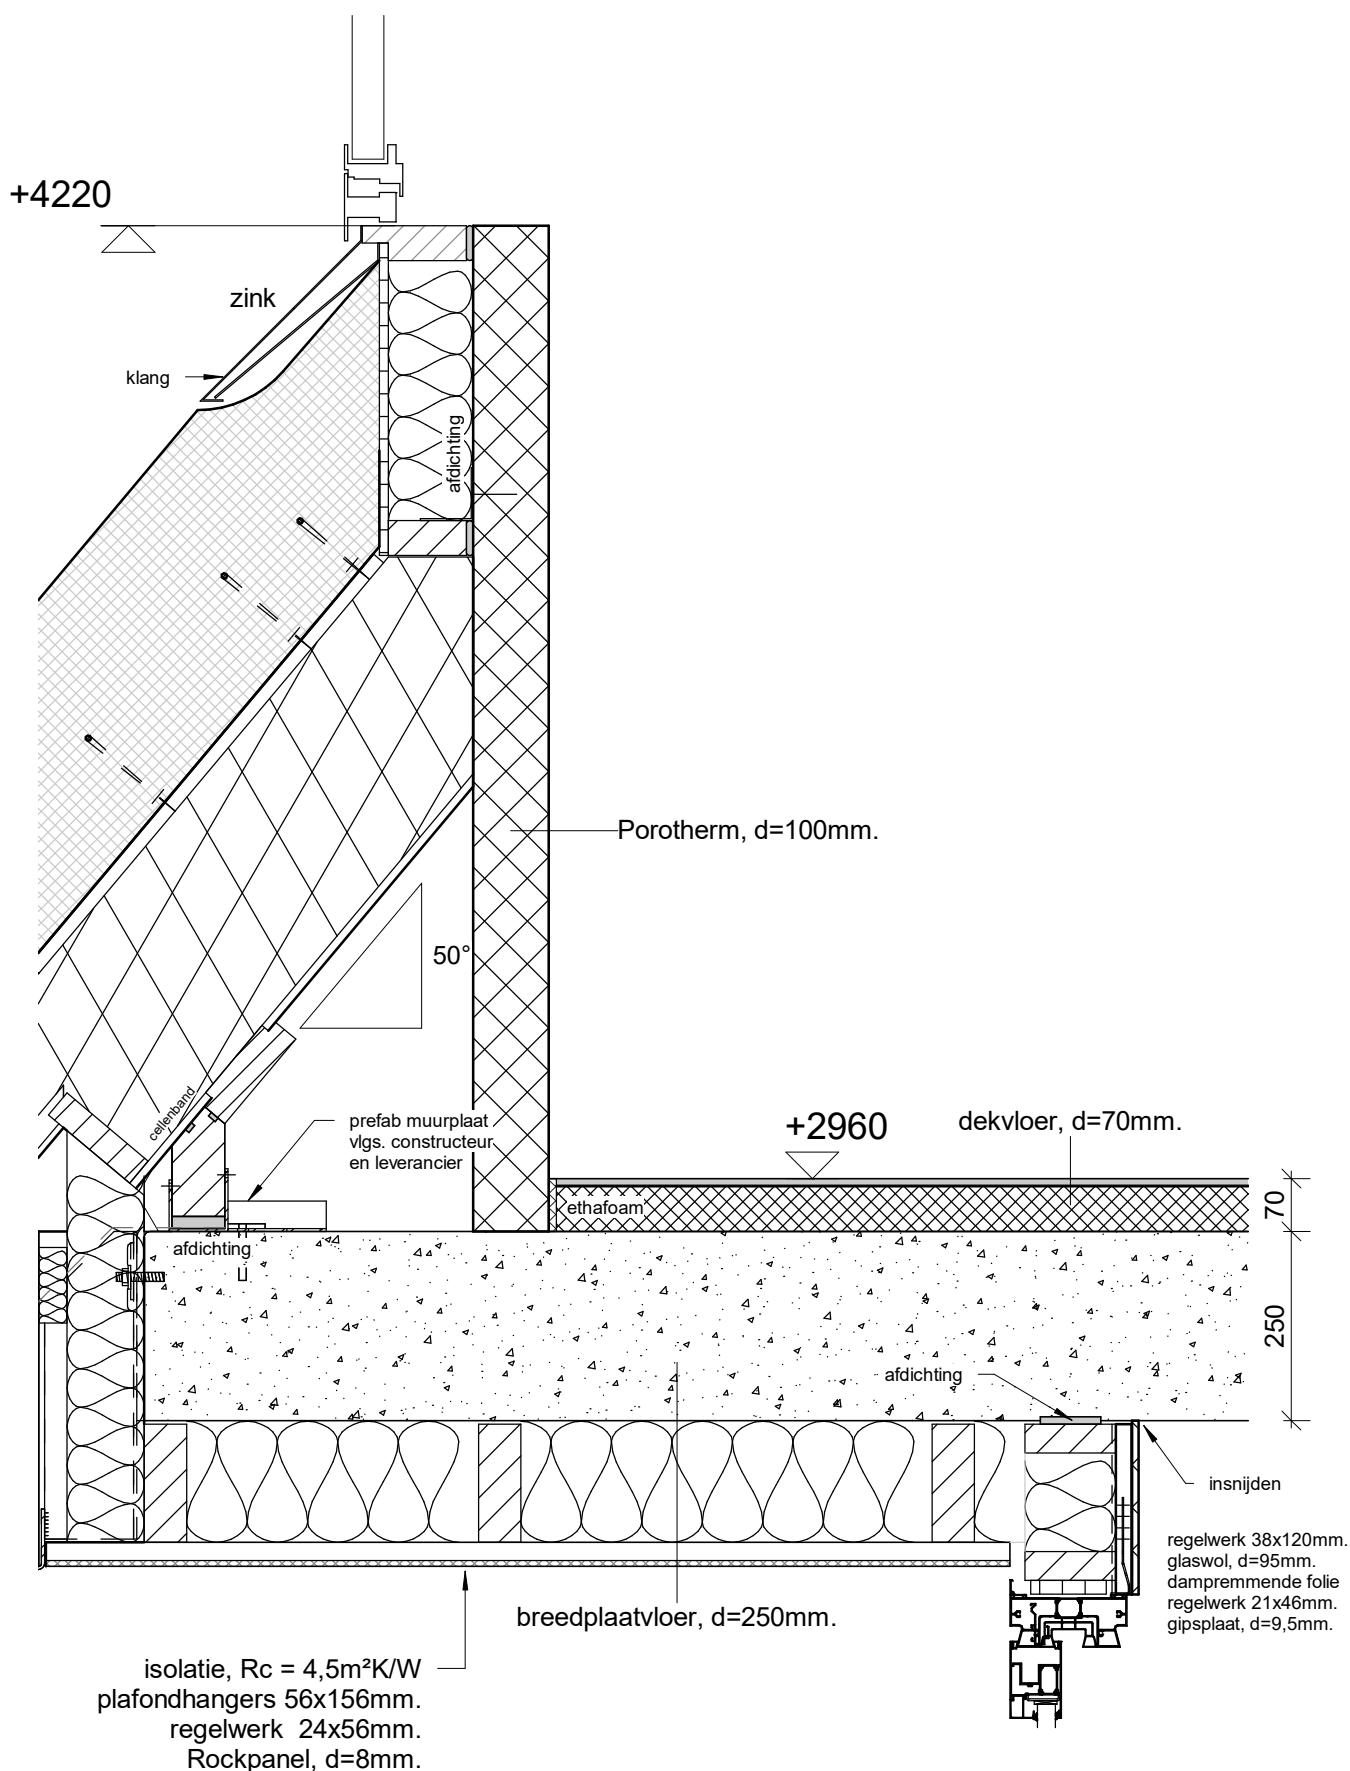

luchtdichtheid $q_v = 0,4 \text{ dm}^3/\text{s per m}^2$

1:10


1641

Nieuwbouw woonhuis aan de Timpweg te Steenderen.

Detail 8

14/02/2017
gew. a 28/02/2017

architectengroep gelderland

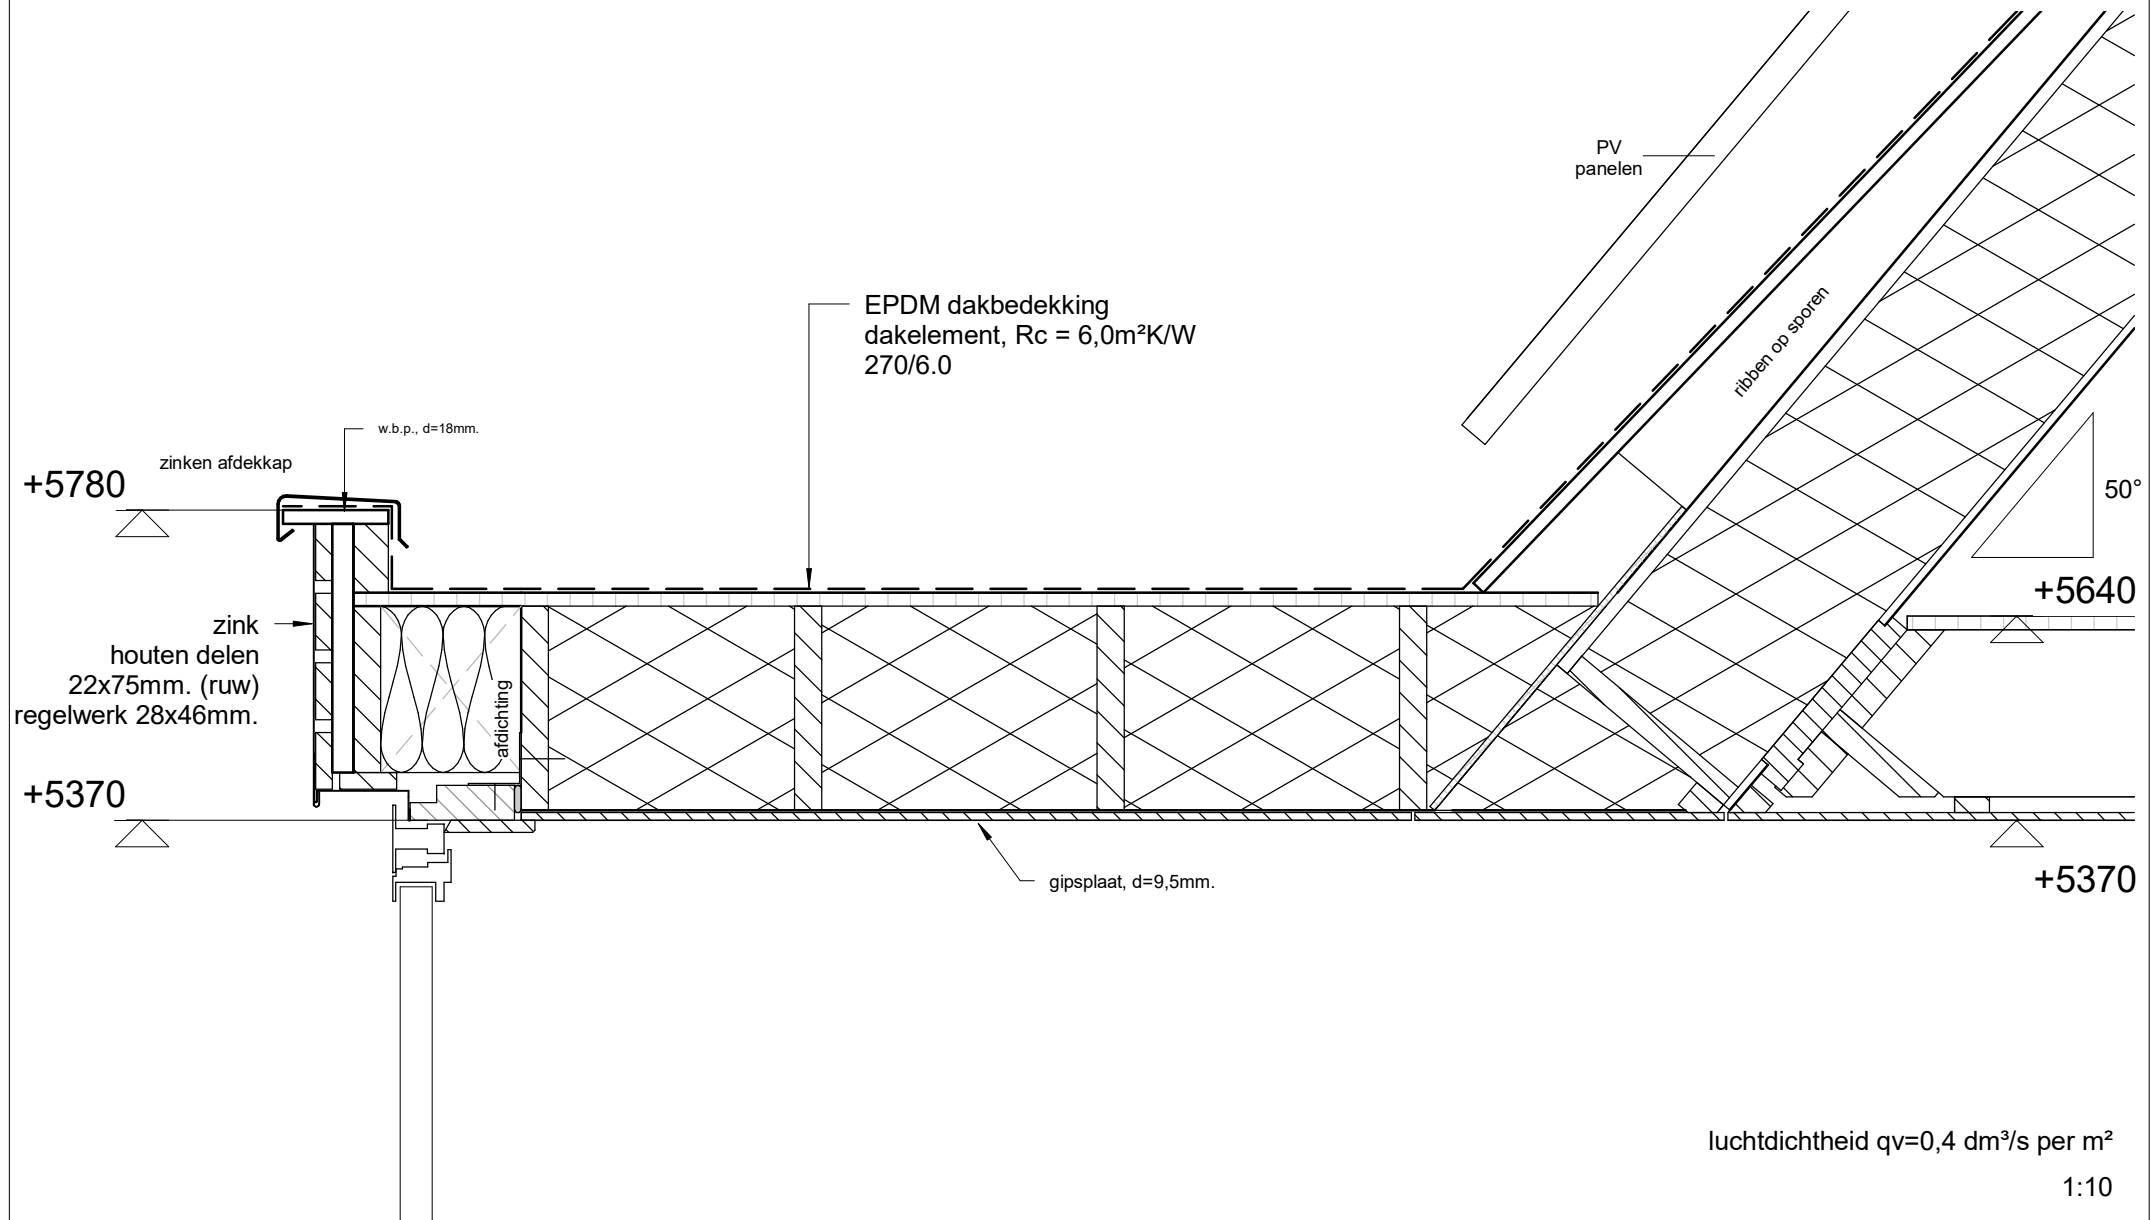

luchtdichtheid $q_v = 0,4 \text{ dm}^3/\text{s per m}^2$

1:10

1641



Nieuwbouw woonhuis aan de Timpweg te Steenderen.

Detail 9

14/02/2017

gew. a 28/02/2017

architektengroep **gelderland**

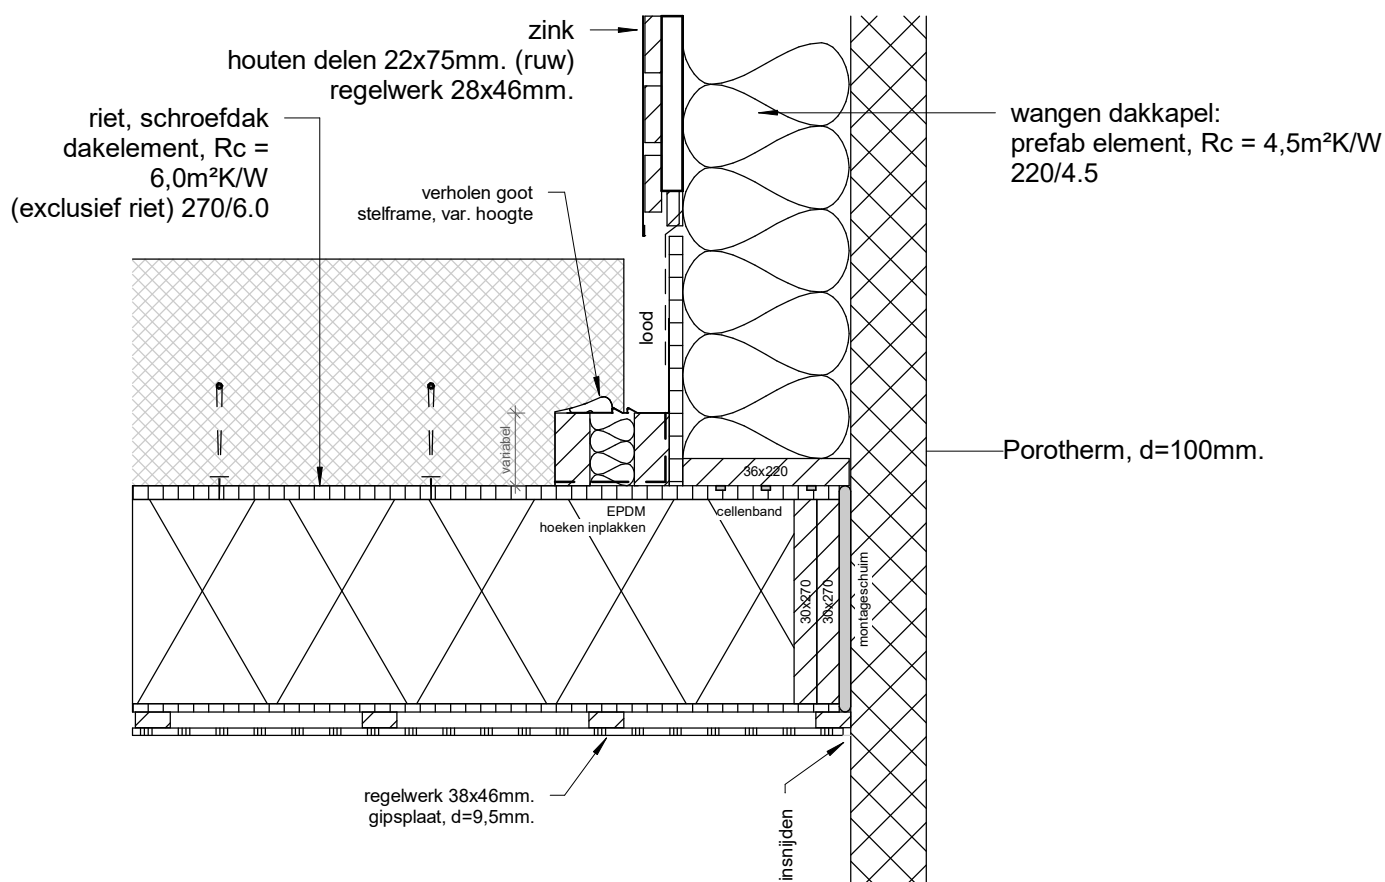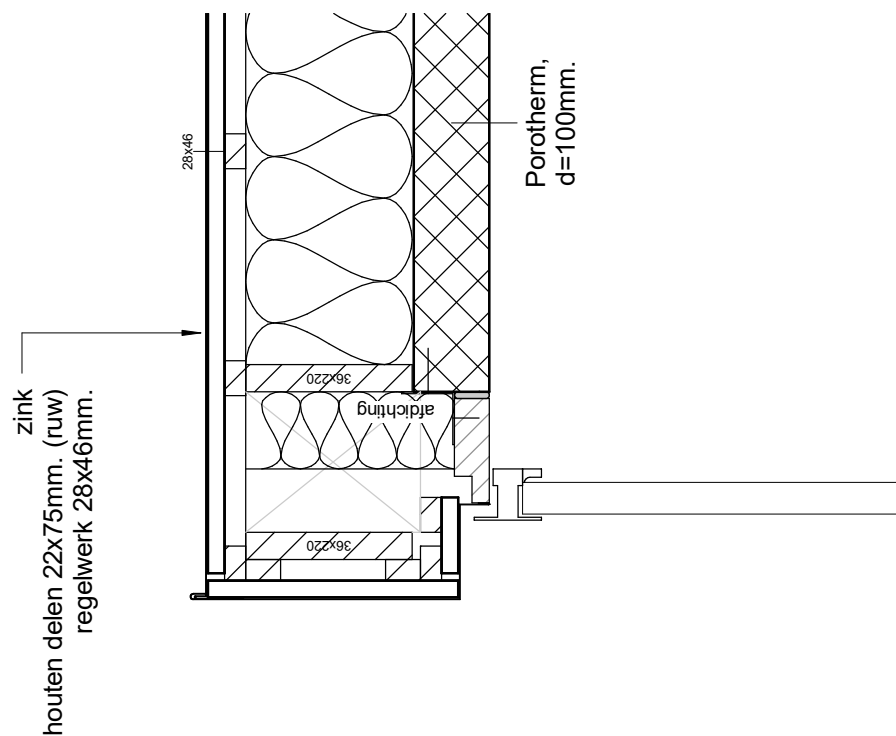

luchtdichtheid $q_v = 0,4 \text{ dm}^3/\text{s per m}^2$

1:10


1641

Nieuwbouw woonhuis aan de Timpweg te Steenderen.

Detail 10

14/02/2017
gew. a 28/02/2017

architectengroep gelderland

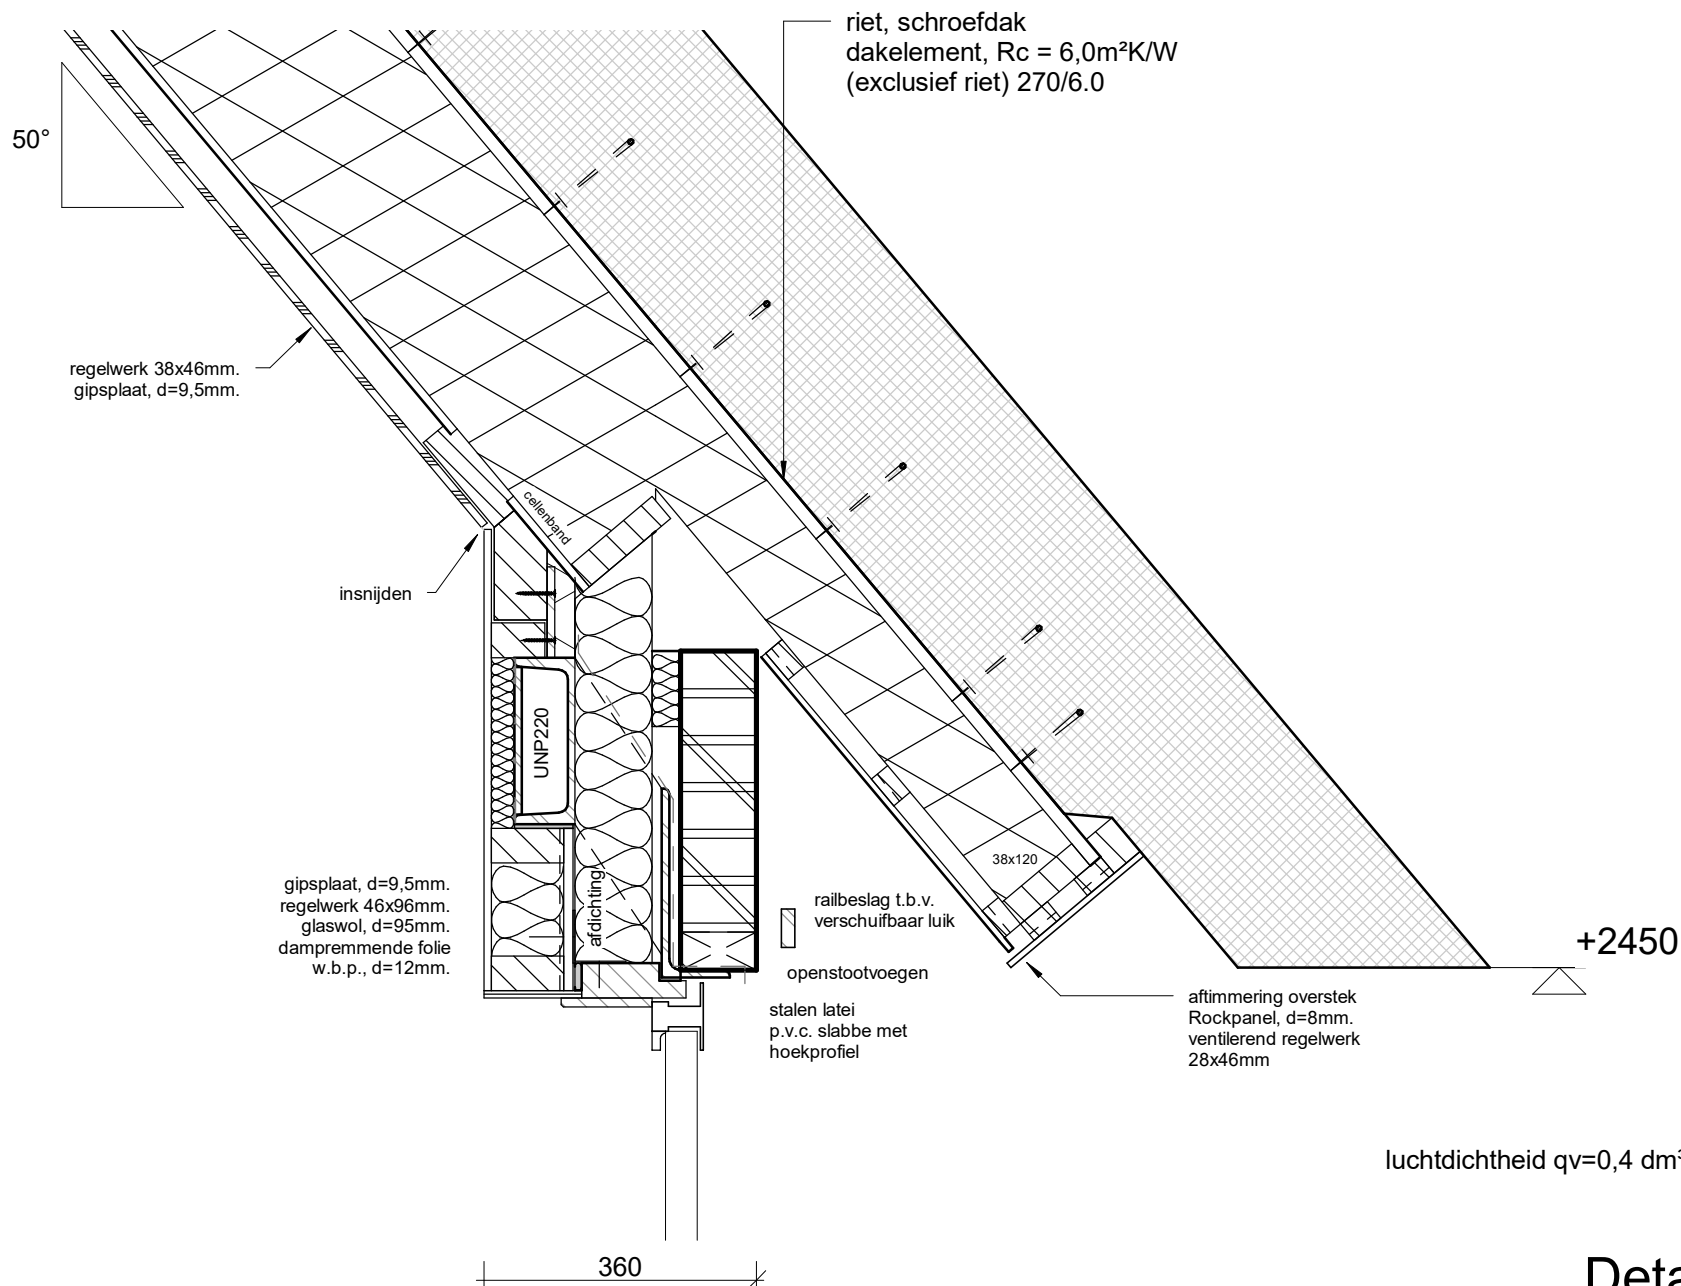

1641

Nieuwbouw woonhuis aan de Timpweg te Steenderen.

Detail 11

28/02/2017
gew.