




1 AGG_perspectief_links_voor



2 AGG_perspectief_rechts_voor



3 AGG_perspectief_rechts_achter

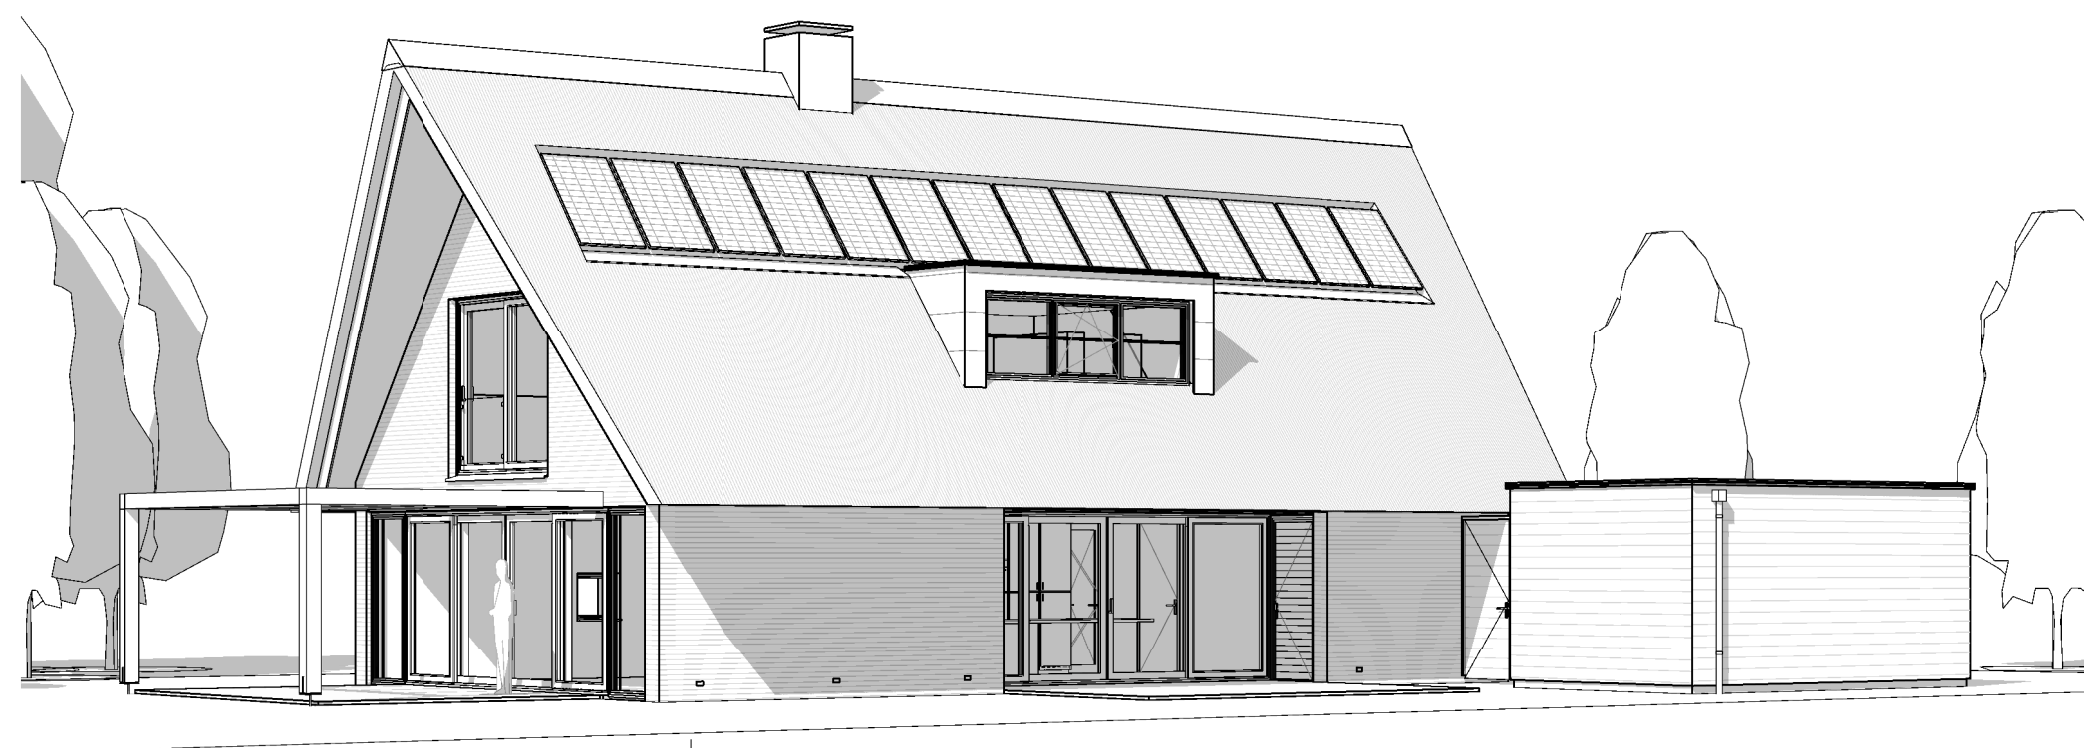

4 AGG_perspectief_links_achter

plan : Nieuwbouw woonhuis aan de Timpweg te Steenderen.
opdrachtg : Fam. B. Hoefman, De Eiken 9, 7221 GJ Steenderen.
onderwerp : Perspectieven.

schaal :	d.d. 06/01/2017	a. 19/01/2017	b. 01/02/2017	blad nr. 1641P001
formaat : A2	get. 	c. 28/02/2017	d. 15/03/2017	
status : definitief	gec. Arnoo versie : a	e. 29/03/2017	f.	

architectengroep gelderland bv
hummeloseweg 16
7021 ae zelhem
tel. (0314) 62 43 48
info@architectengroepgelderland.nl