




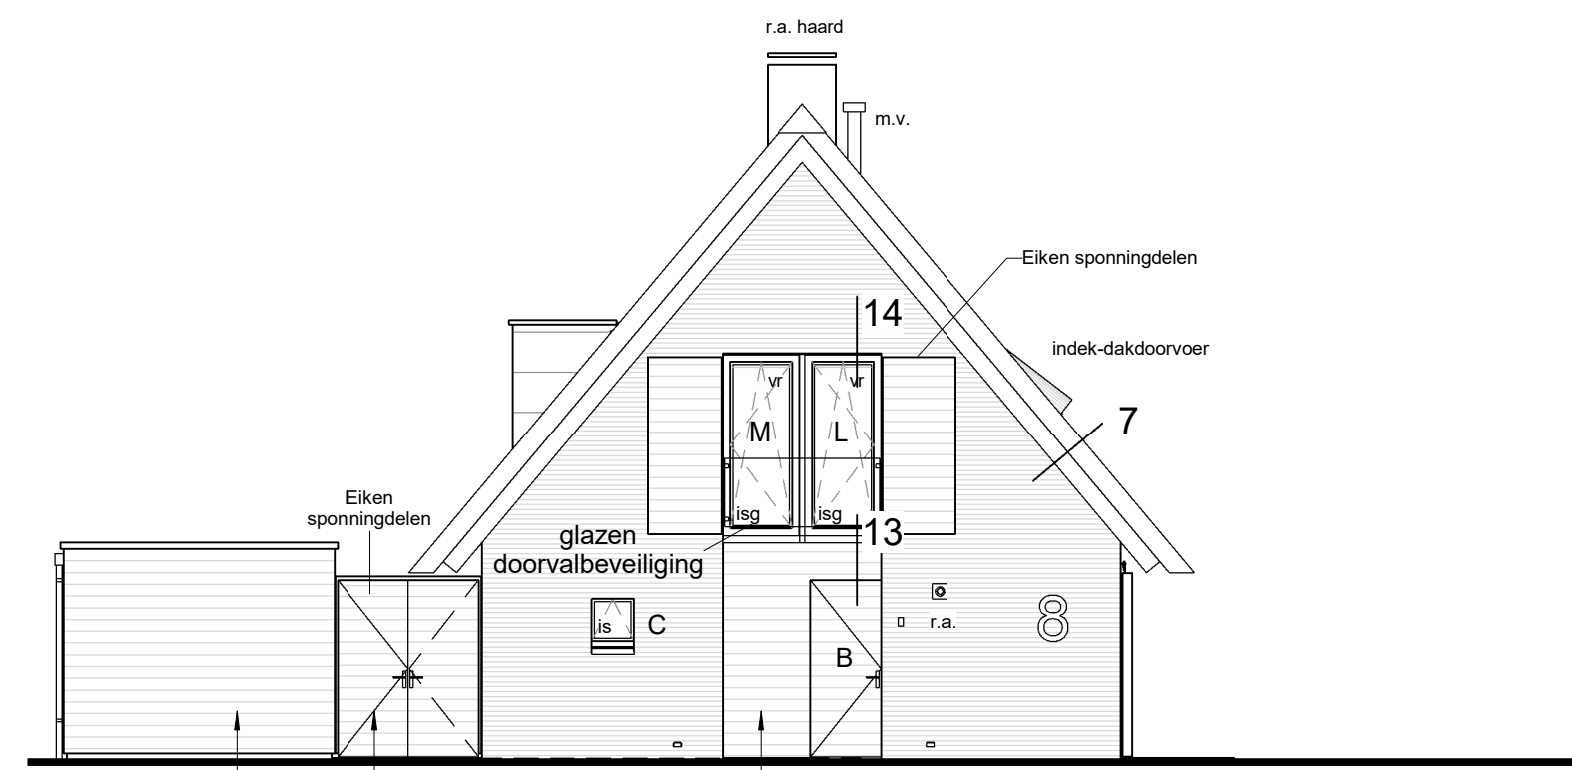


VOERGEVEL

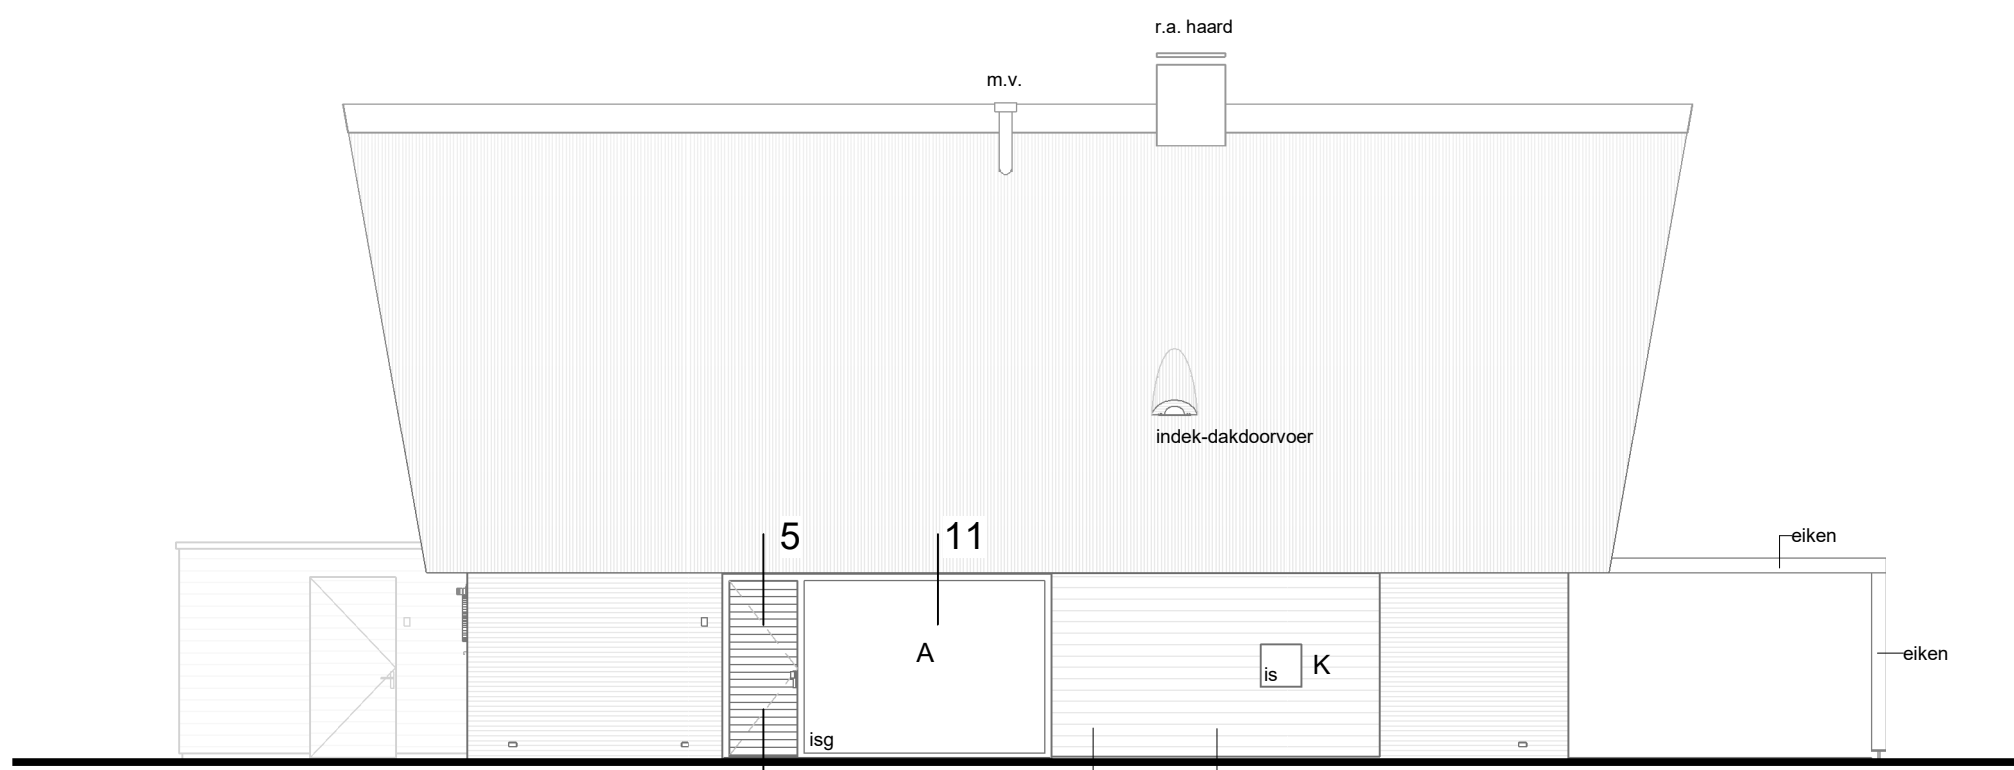


RECHTER ZIJGEVEL

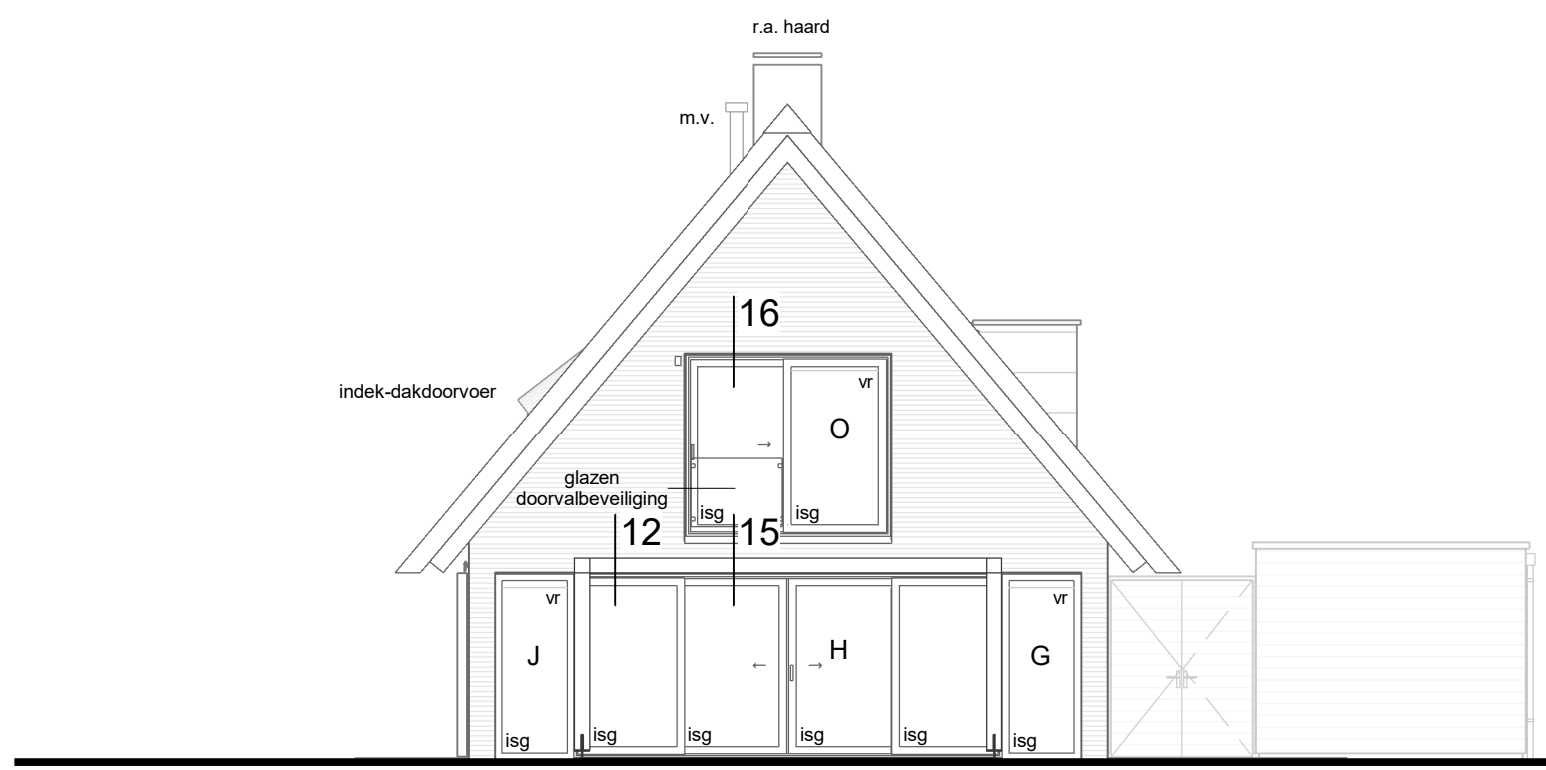


ACHTERGEVEL

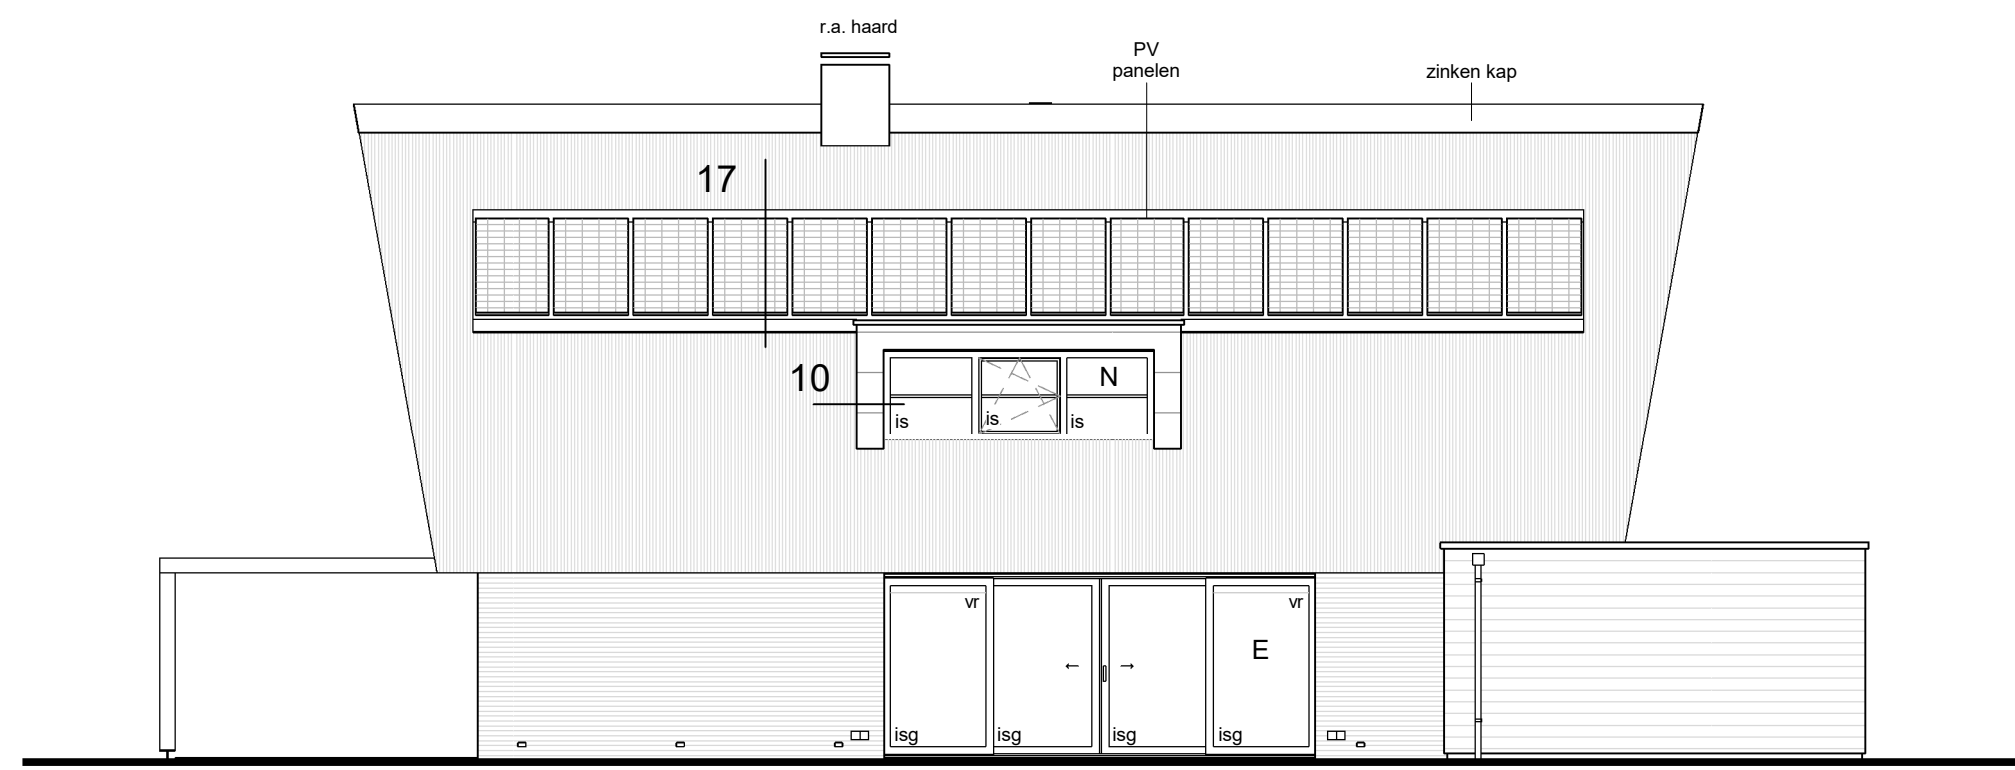


LINKER ZIJGEVEL

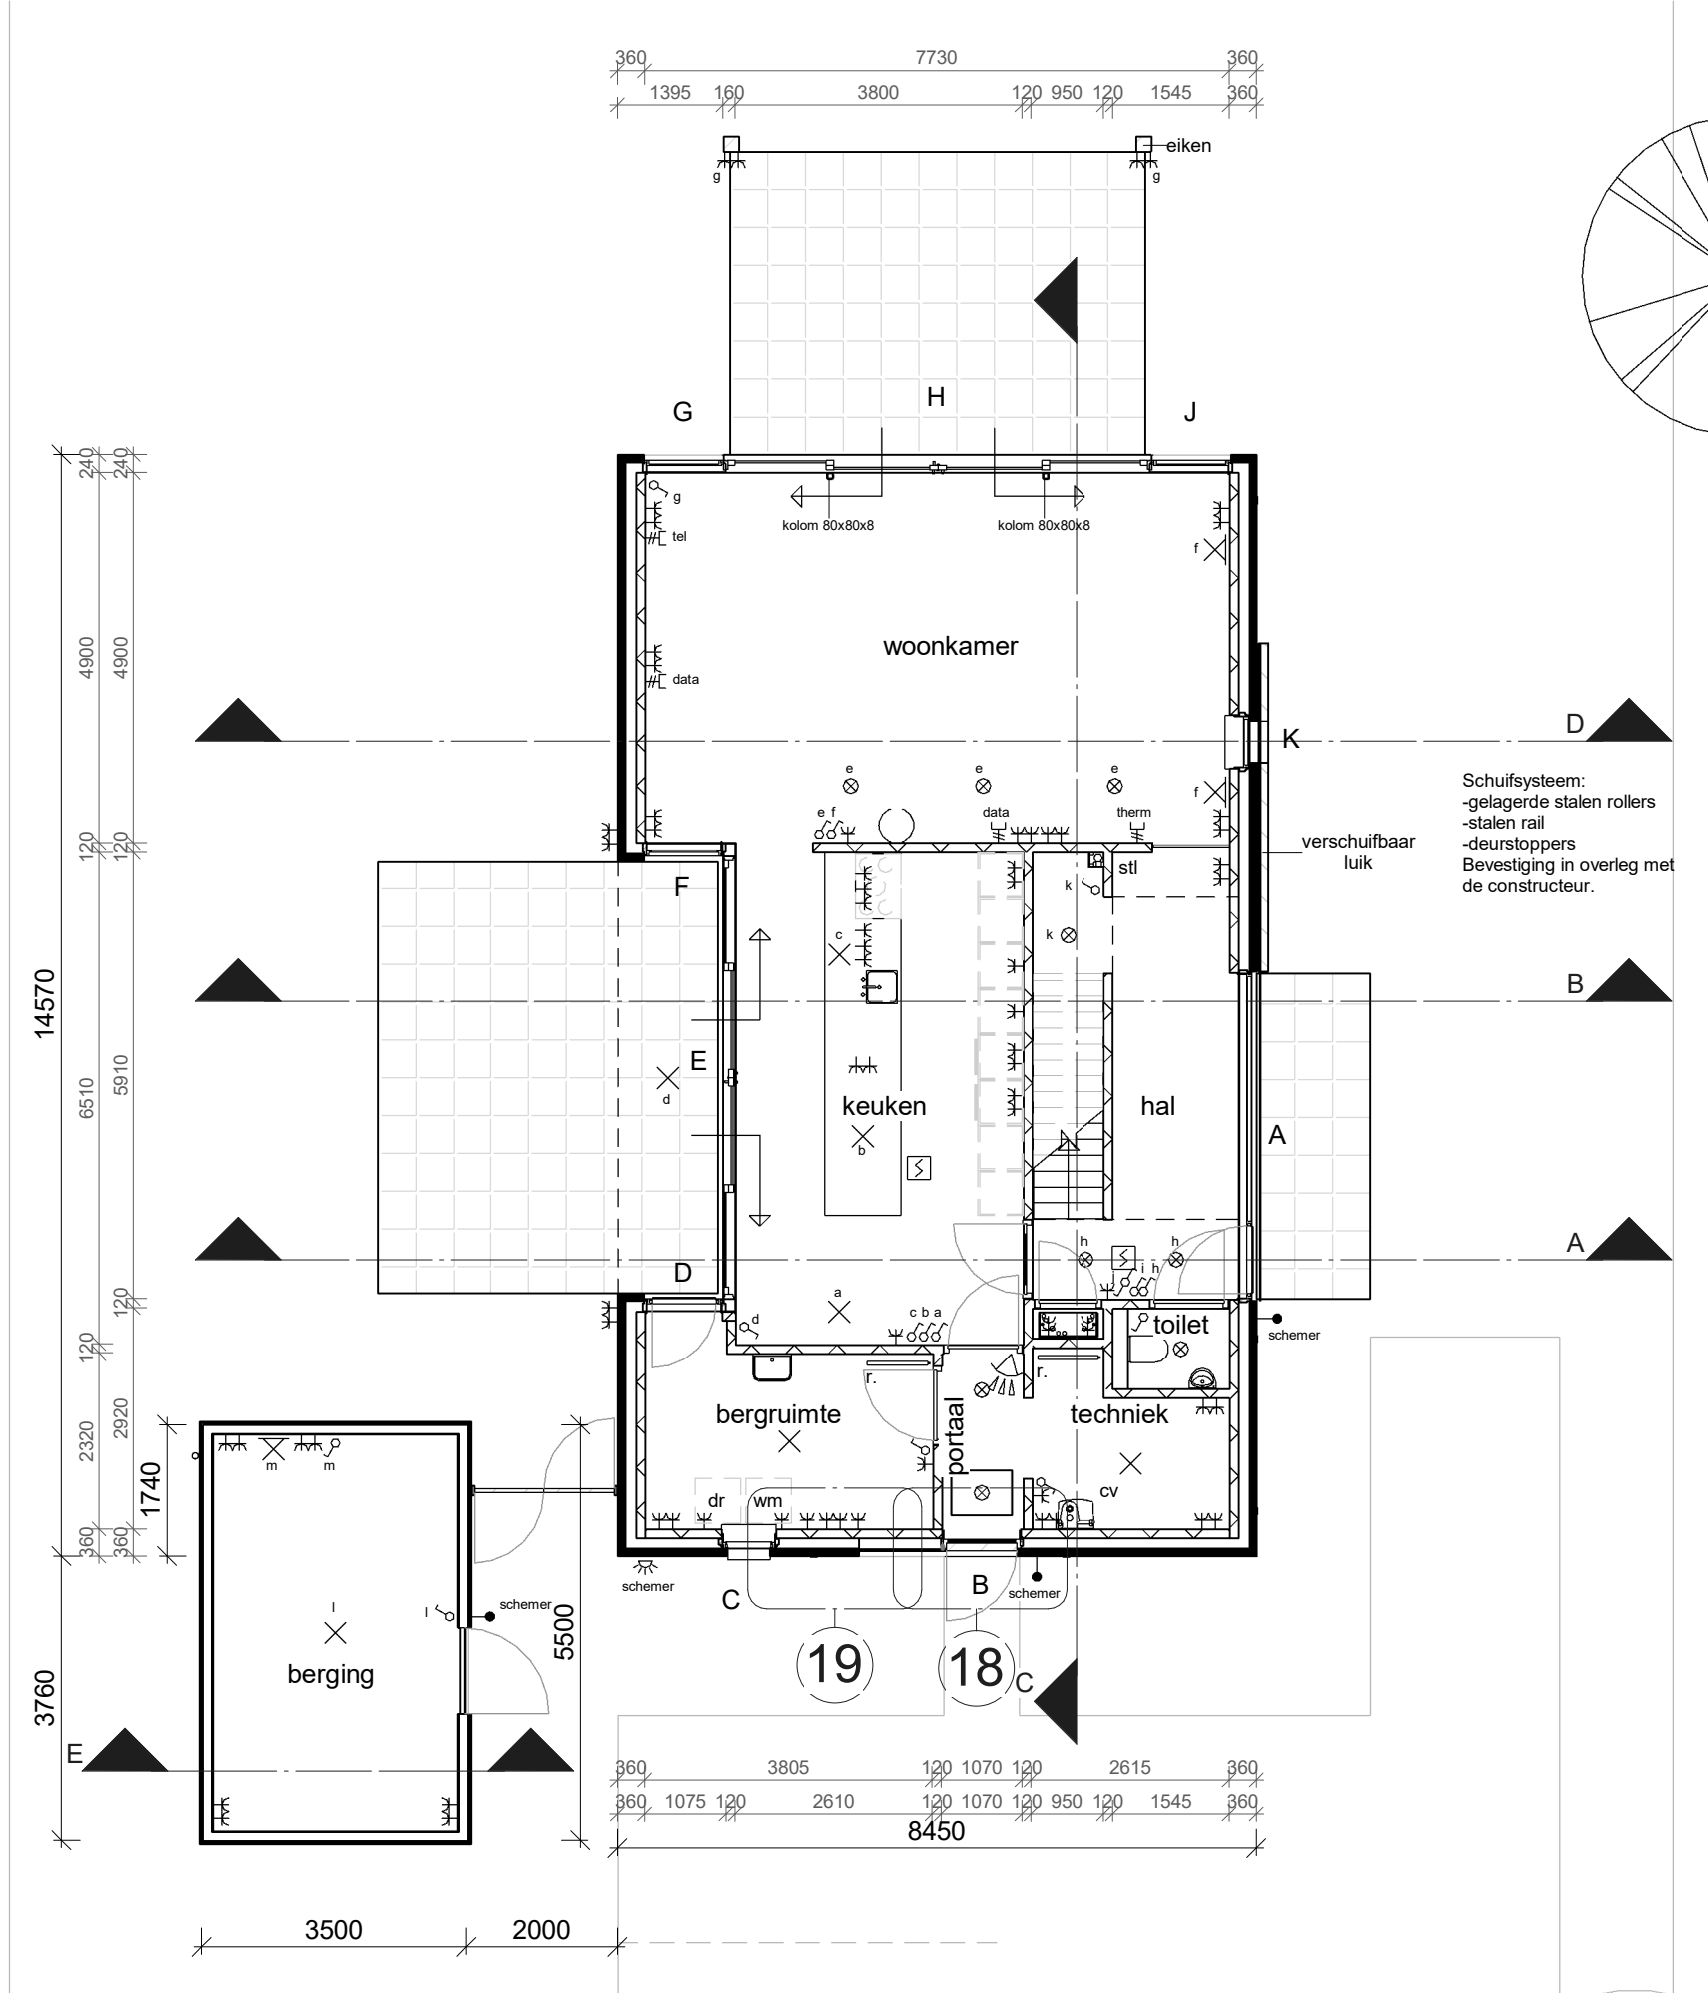


BEGANE GROND

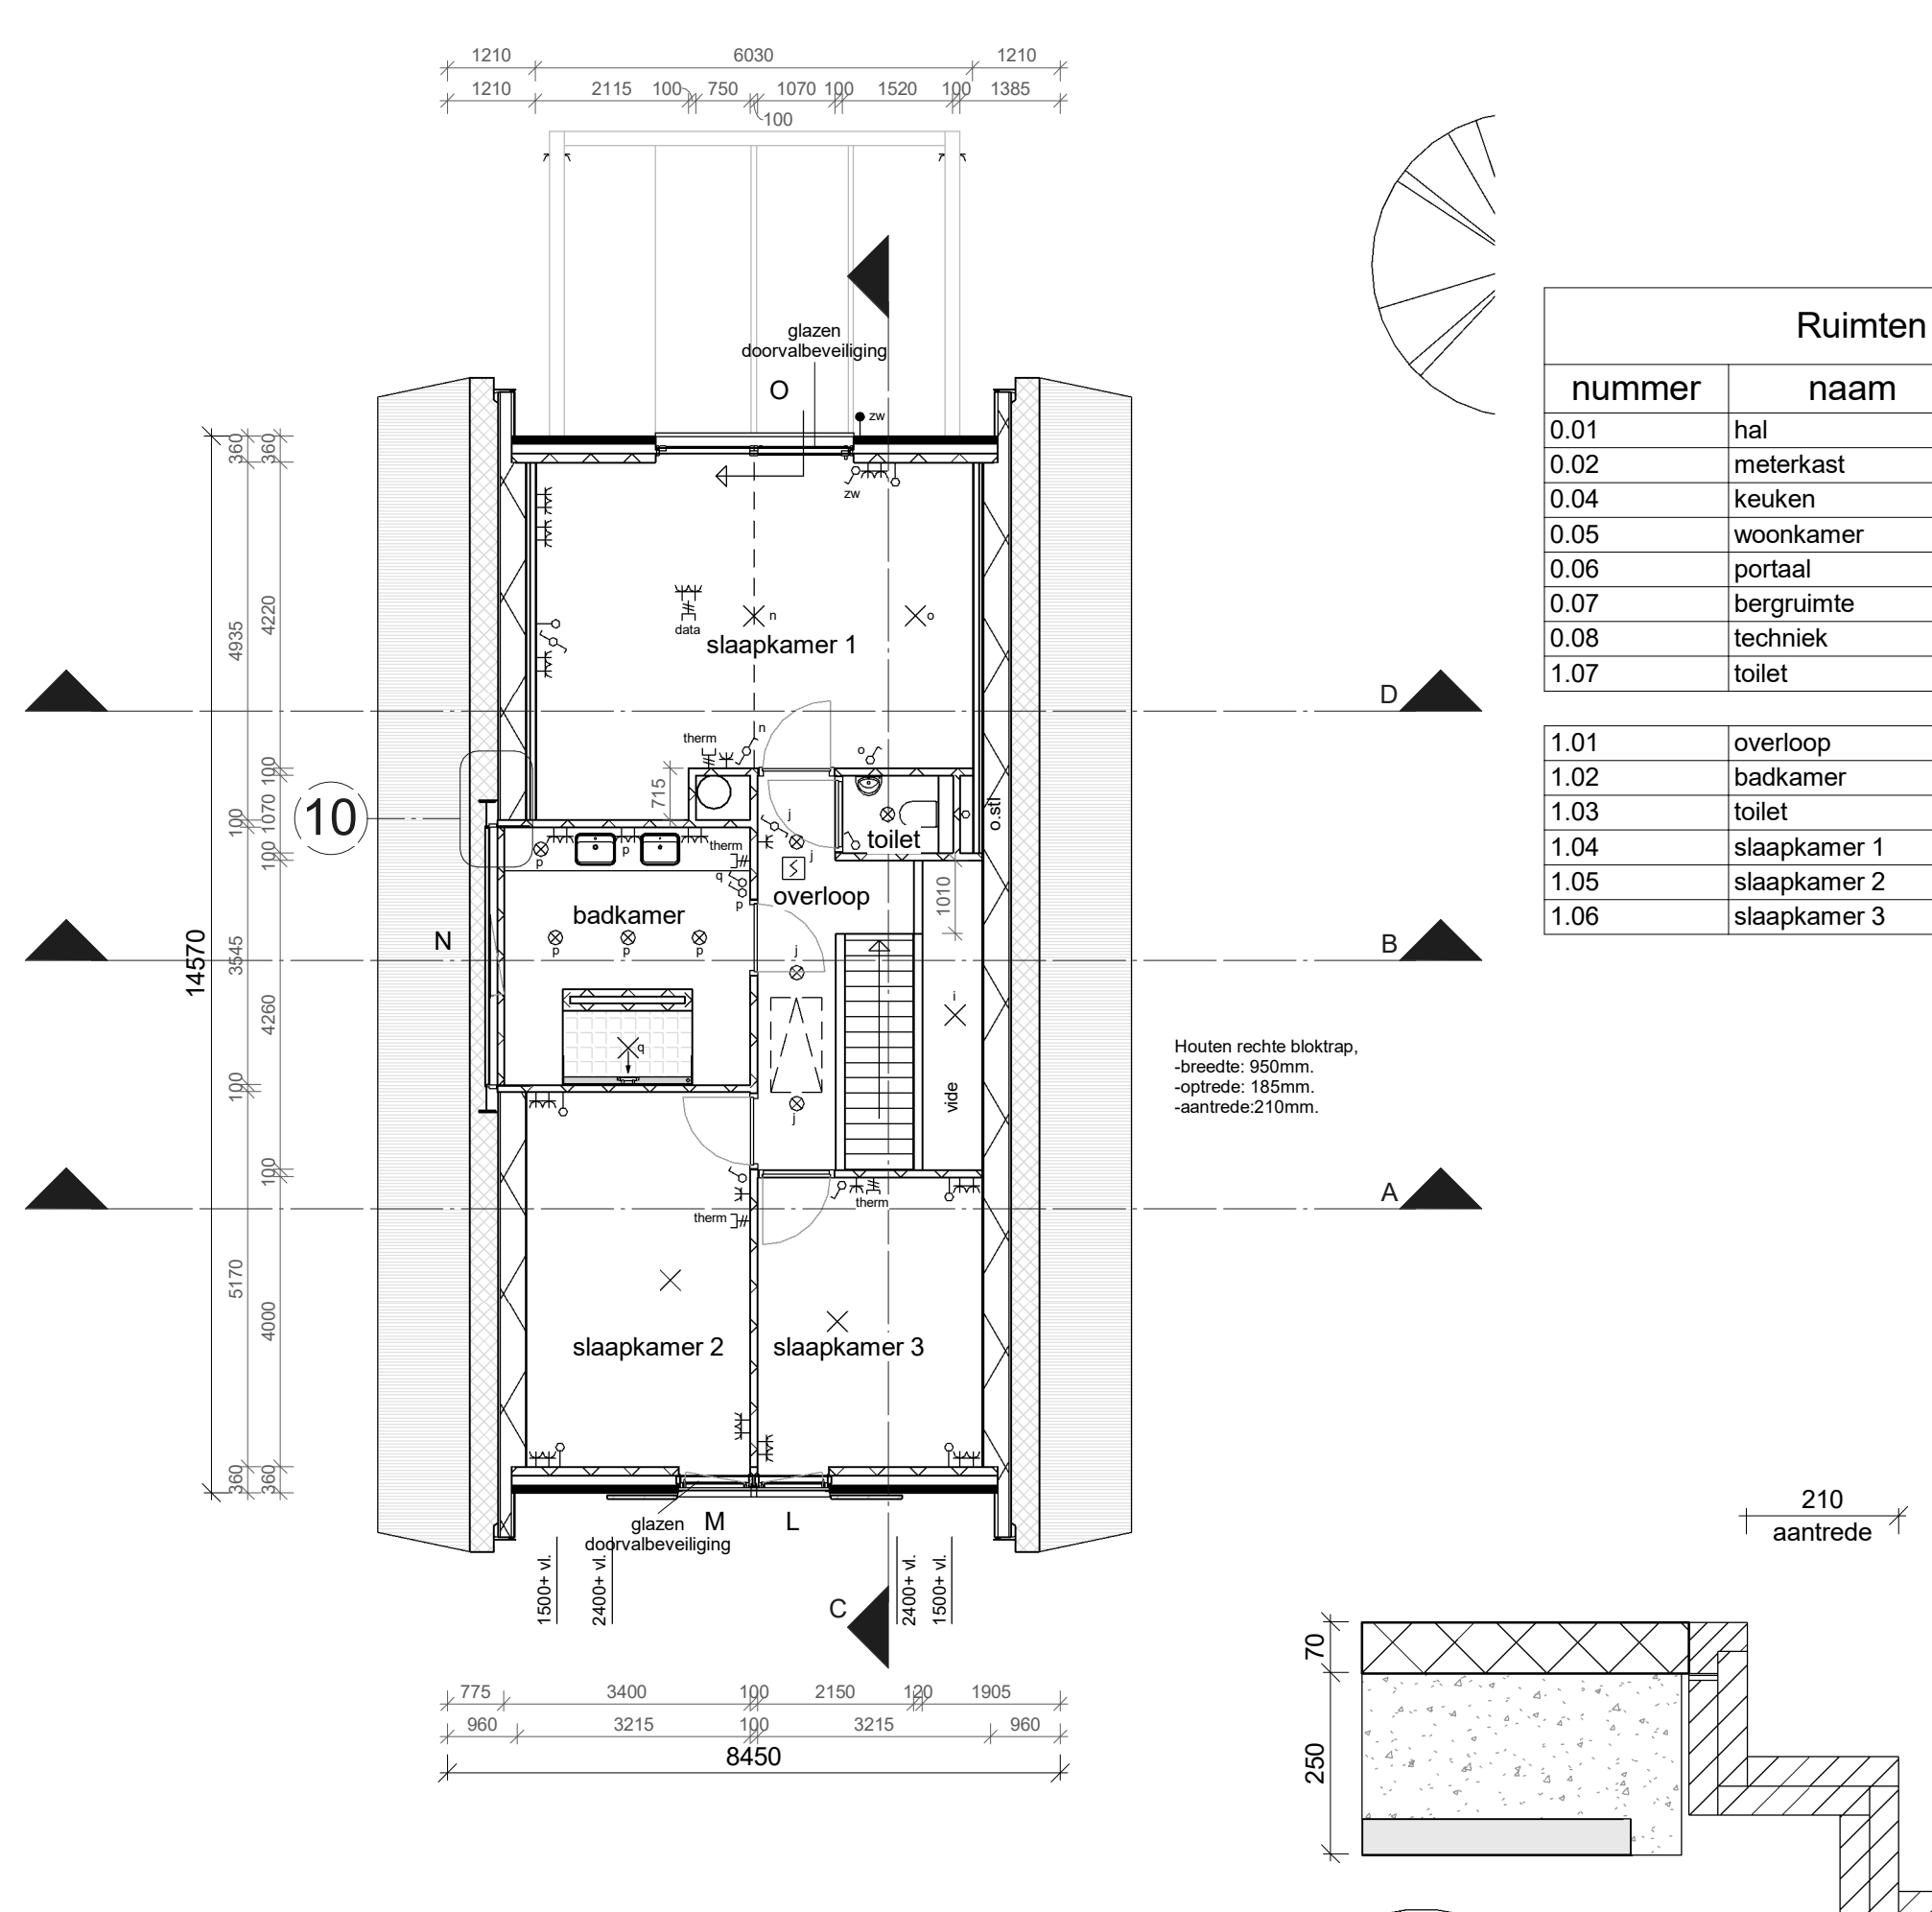


VERDIEPING

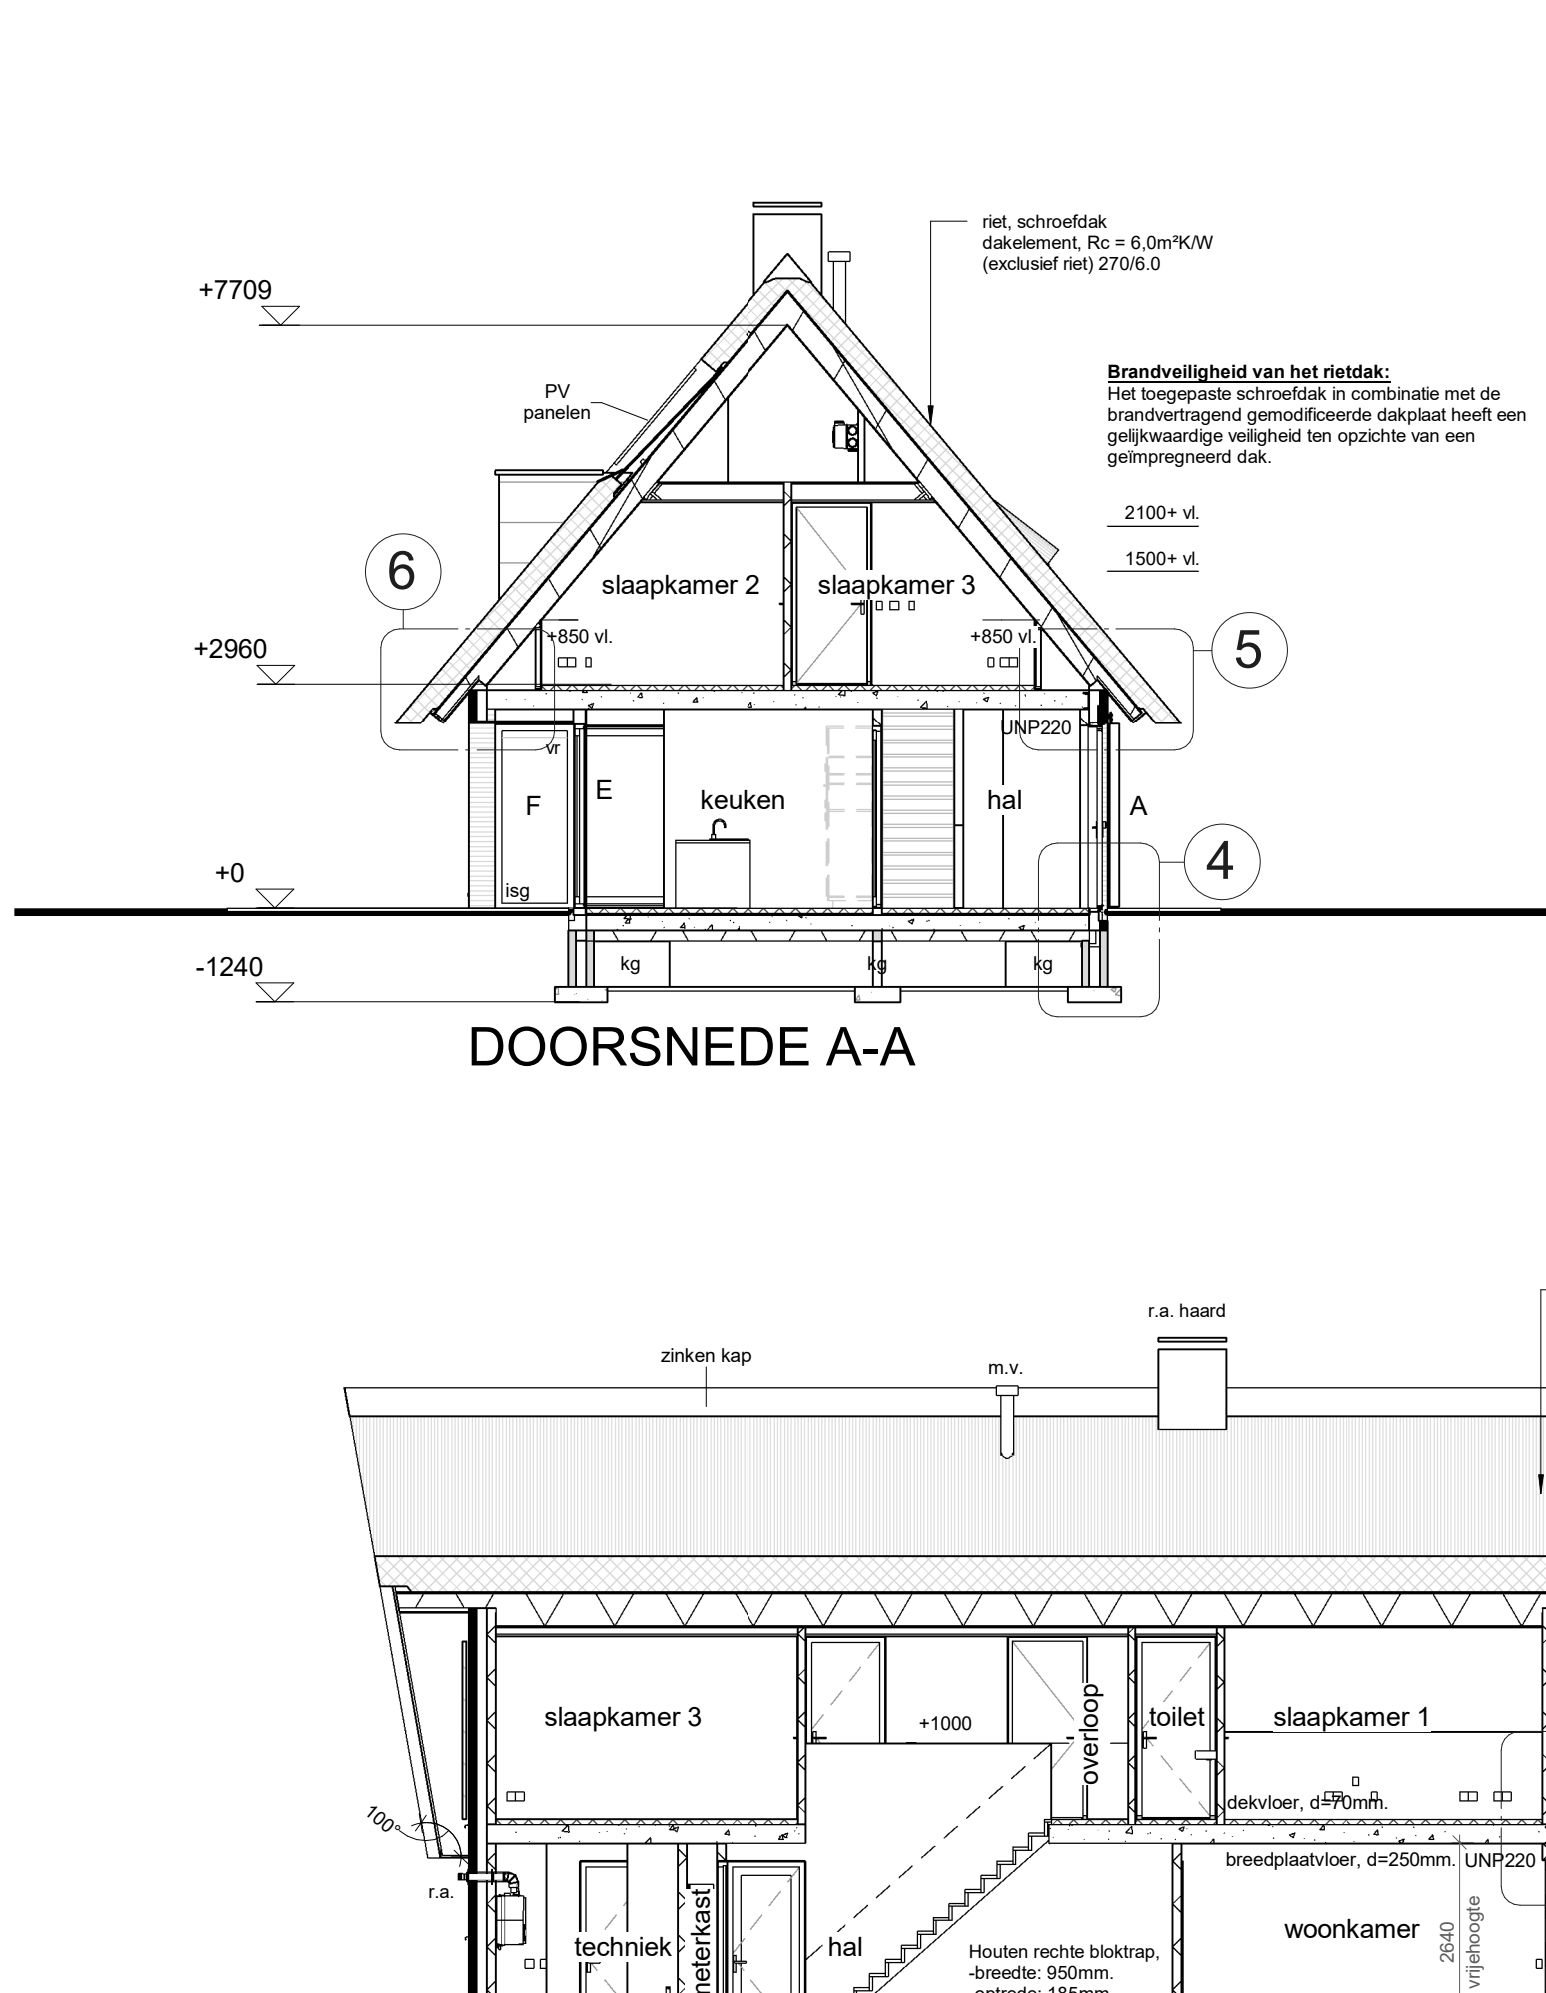


DOORSNEDEN A-A

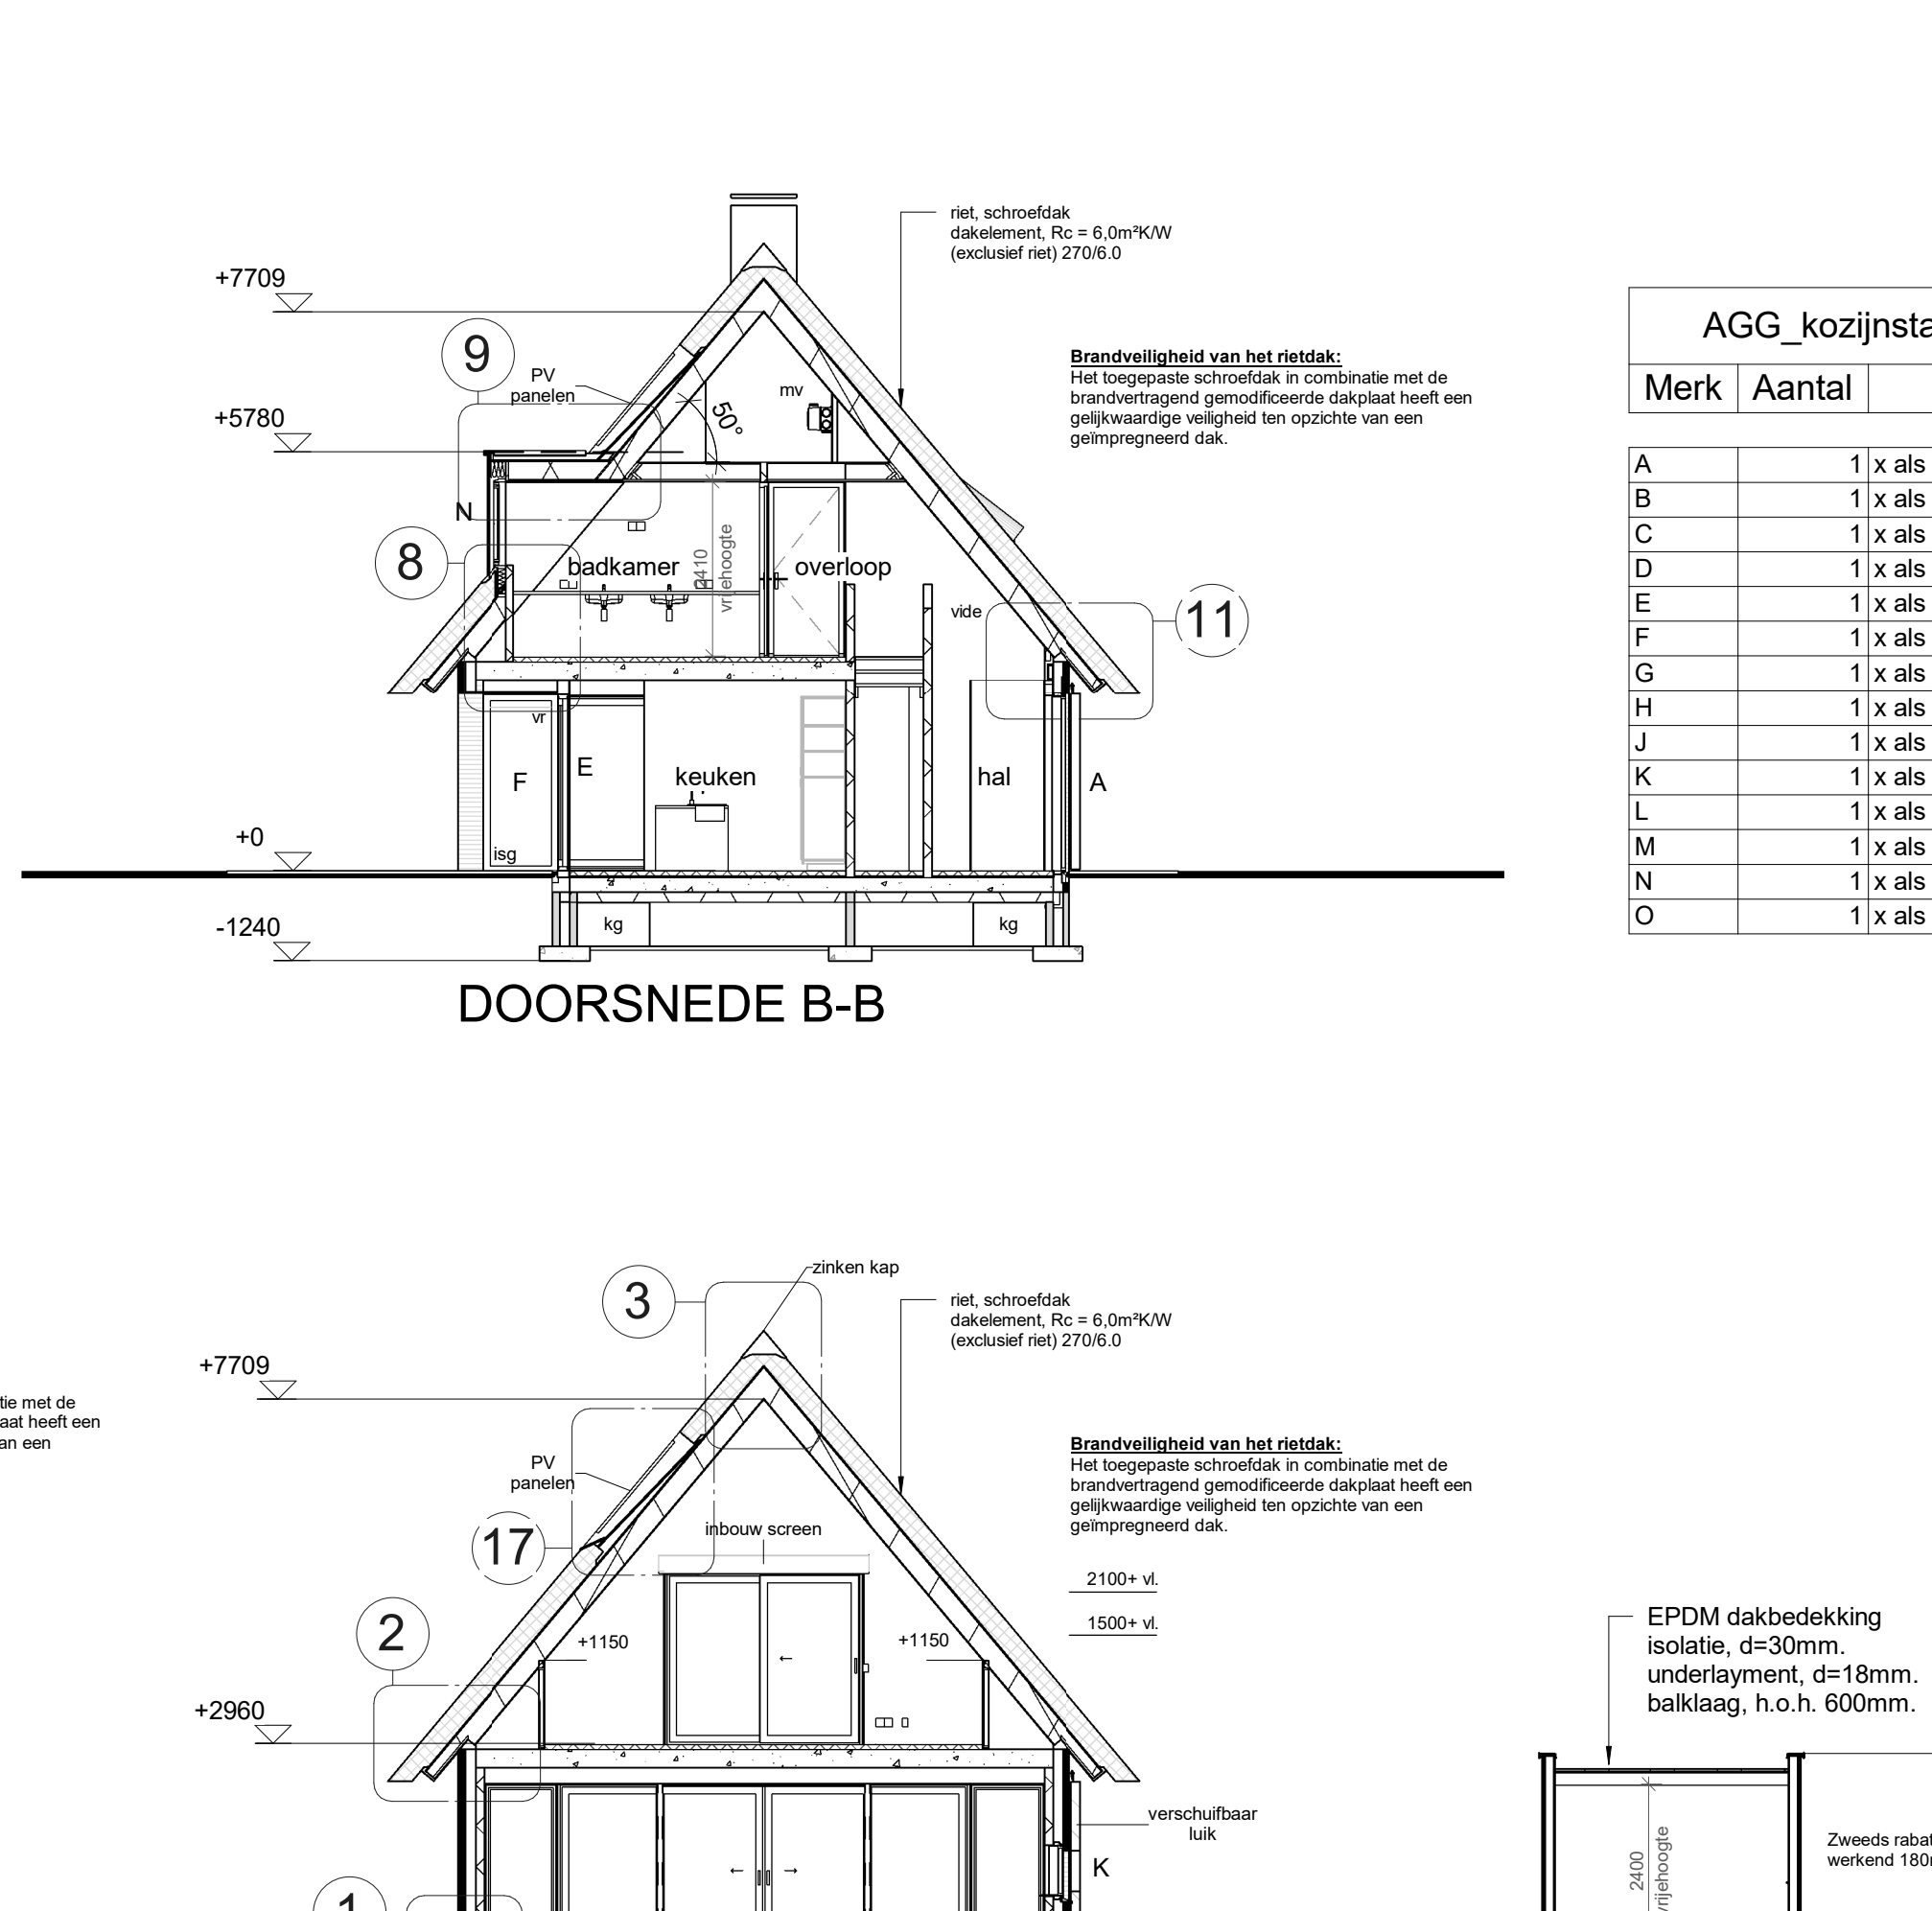

DOORSNEDEN B-B

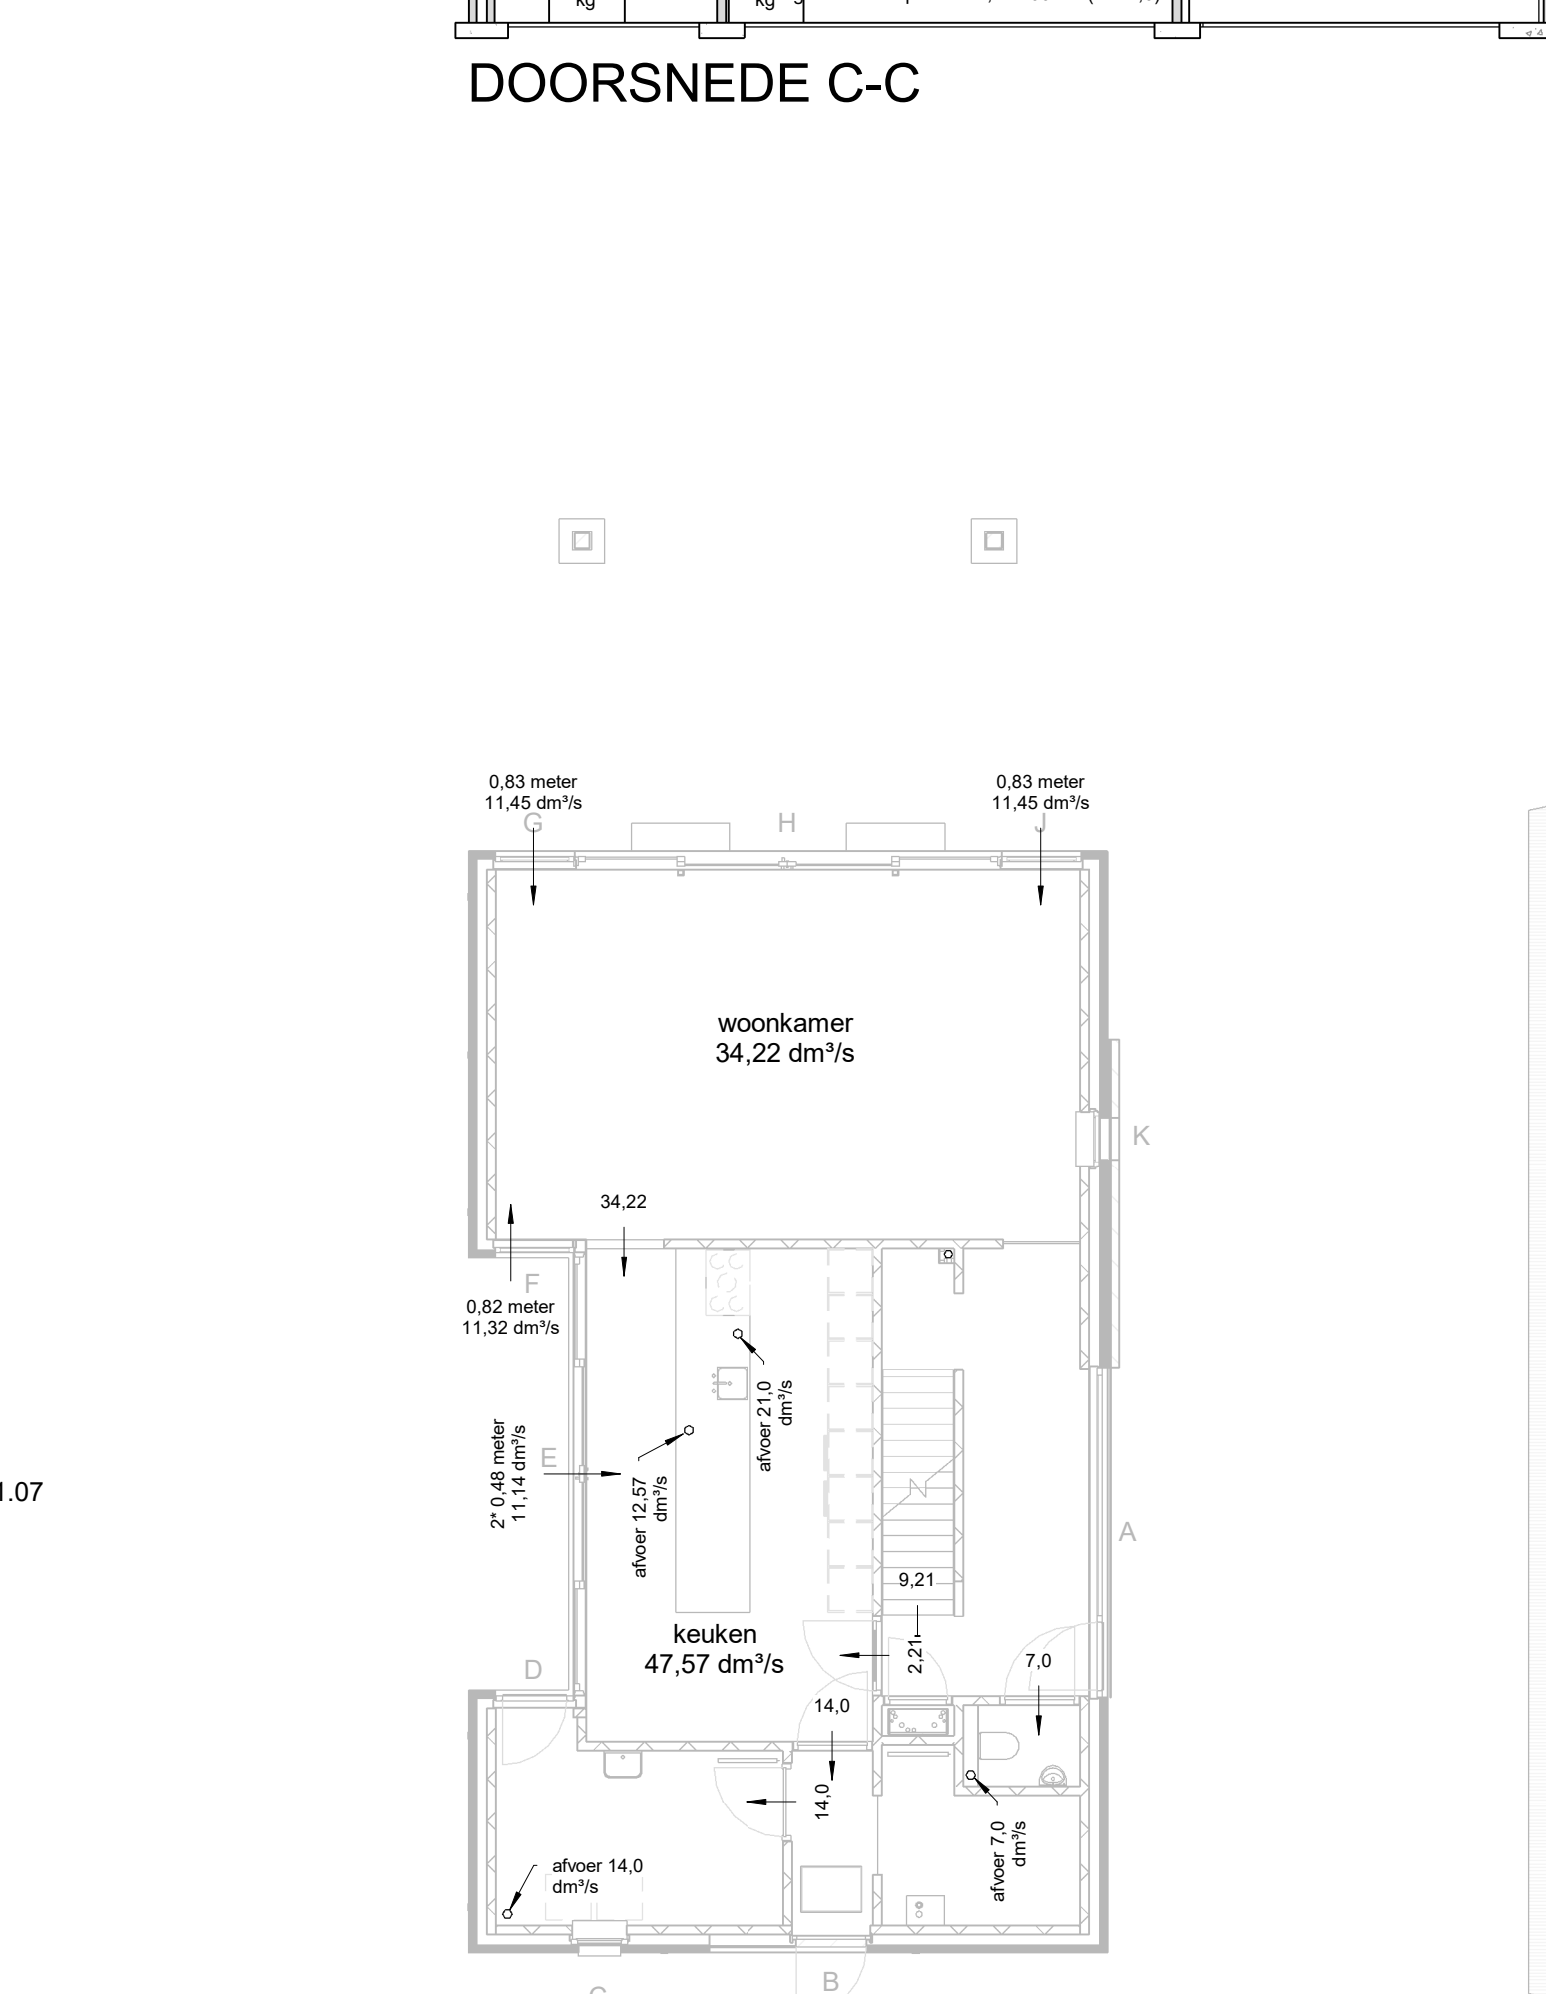


DOORSNEDEN C-C

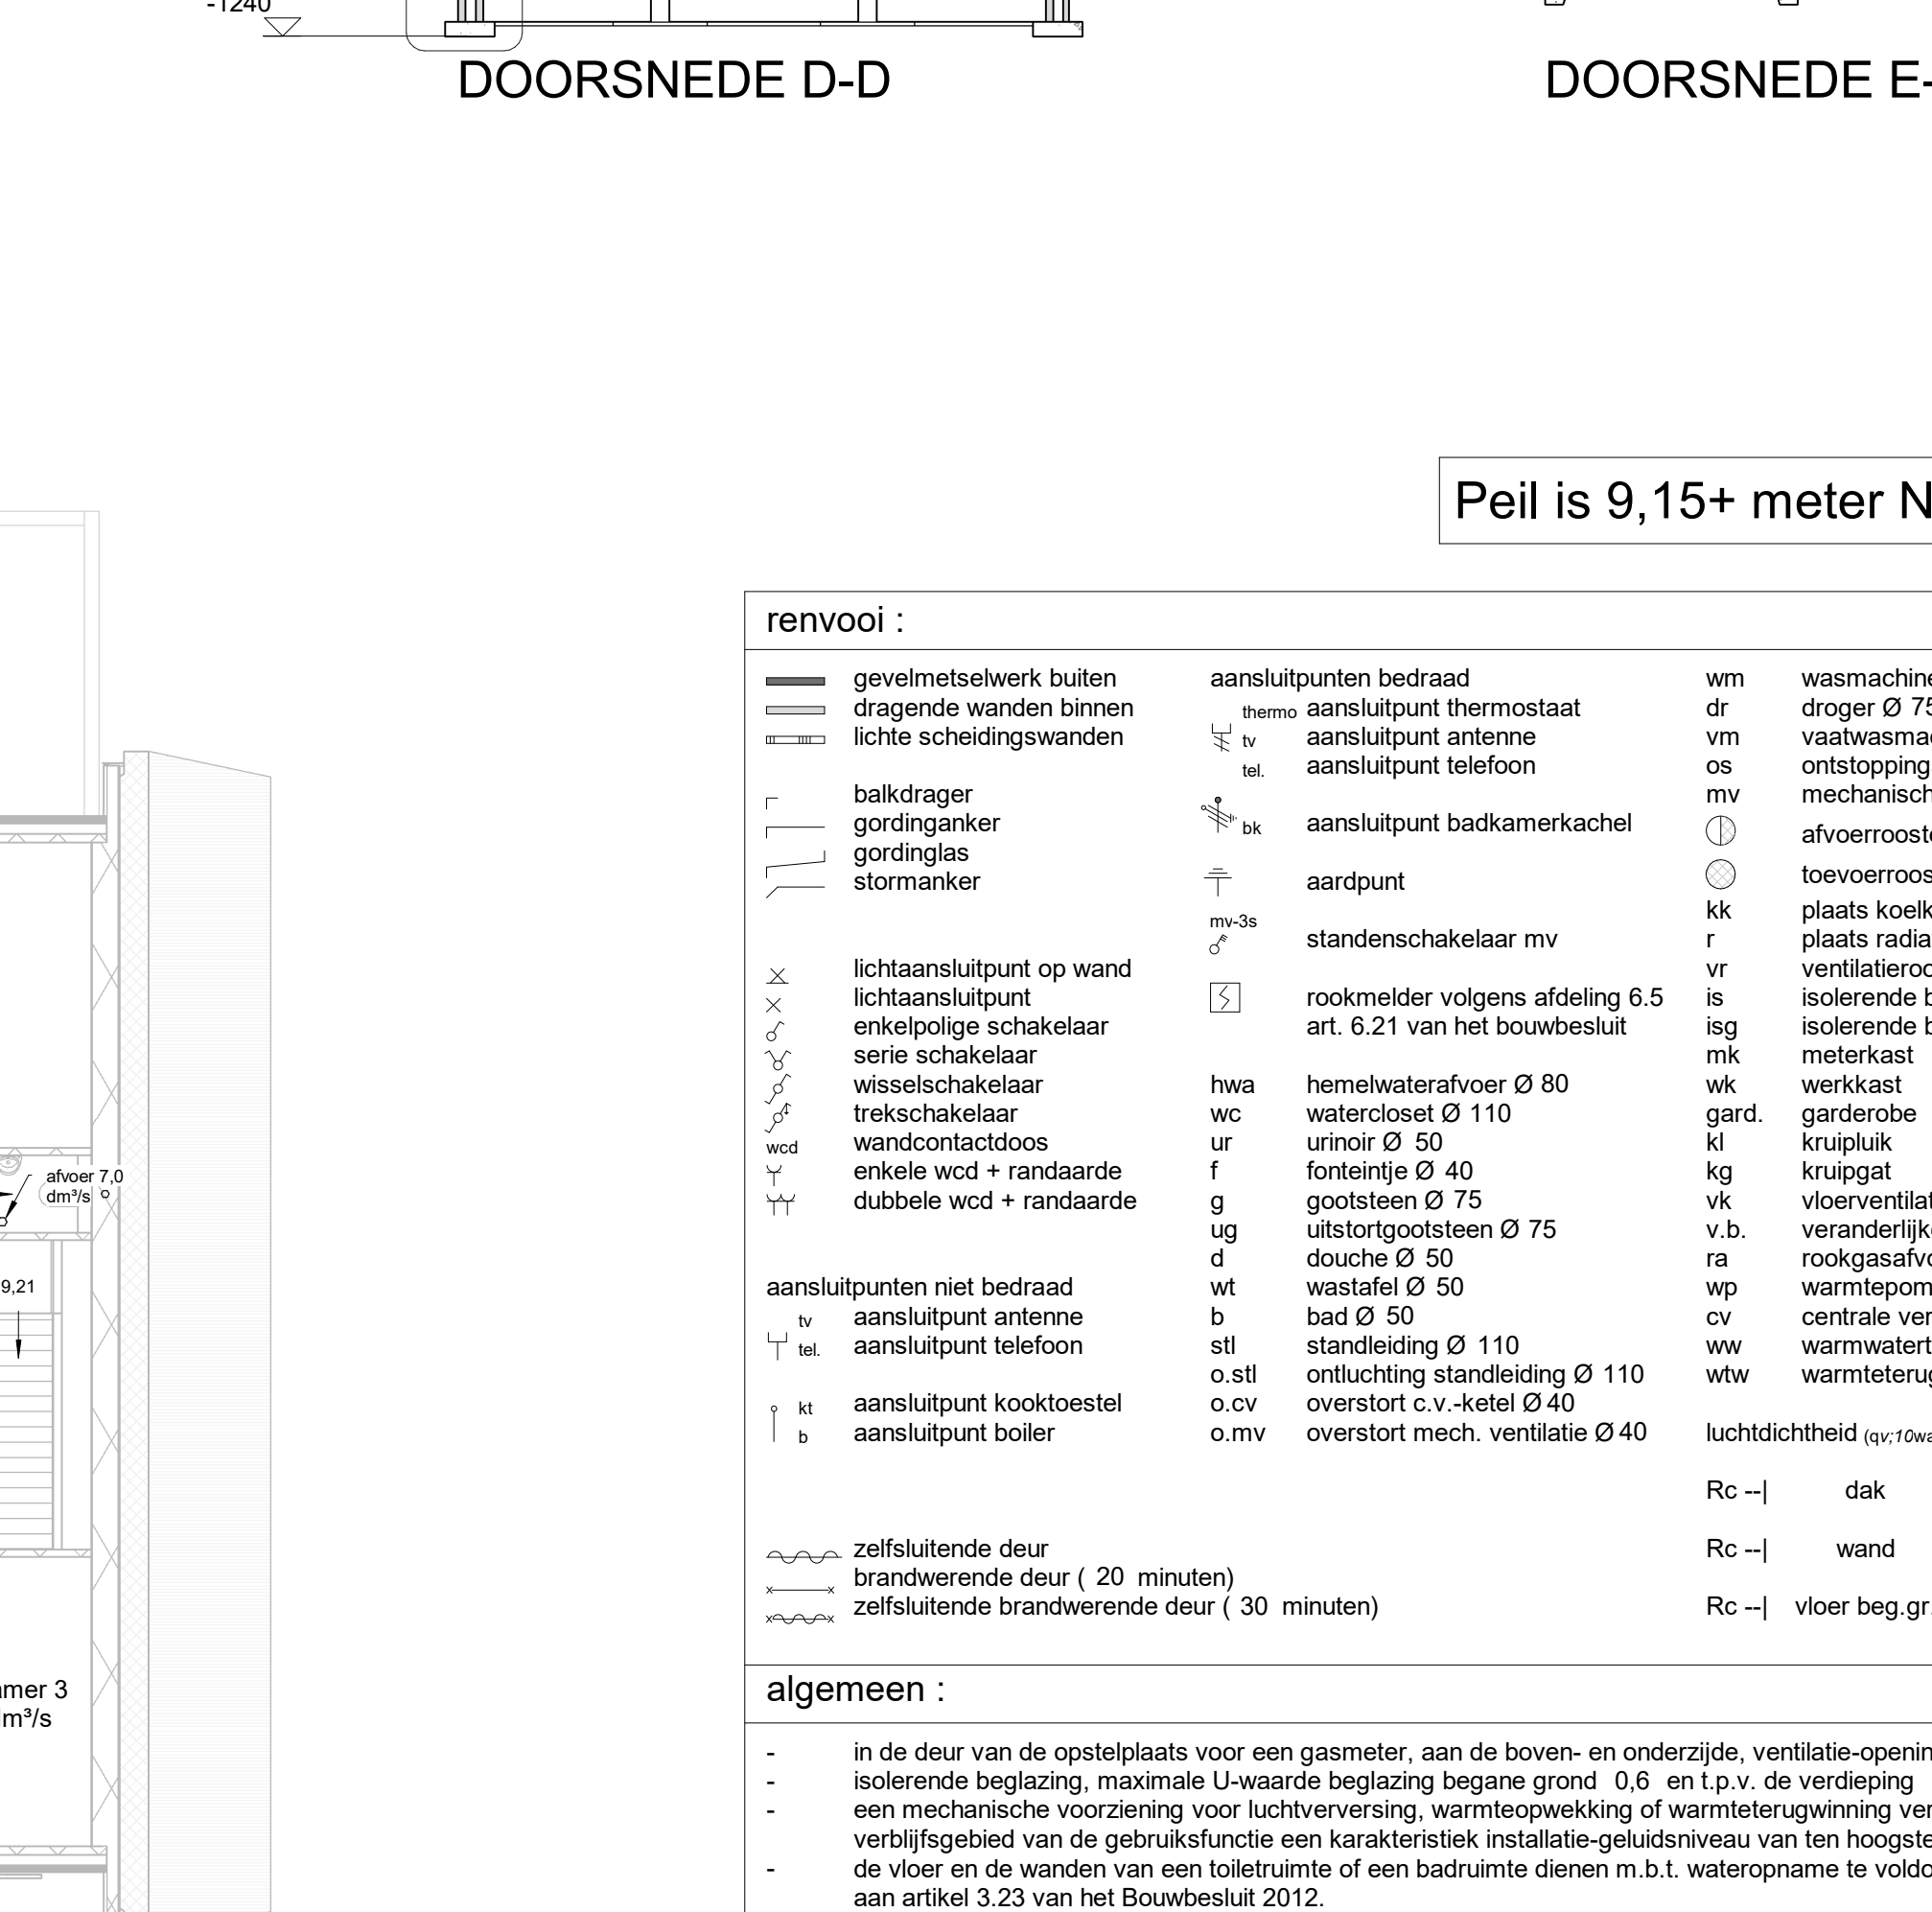


DOORSNEDEN D-D



DOORSNEDEN E-E

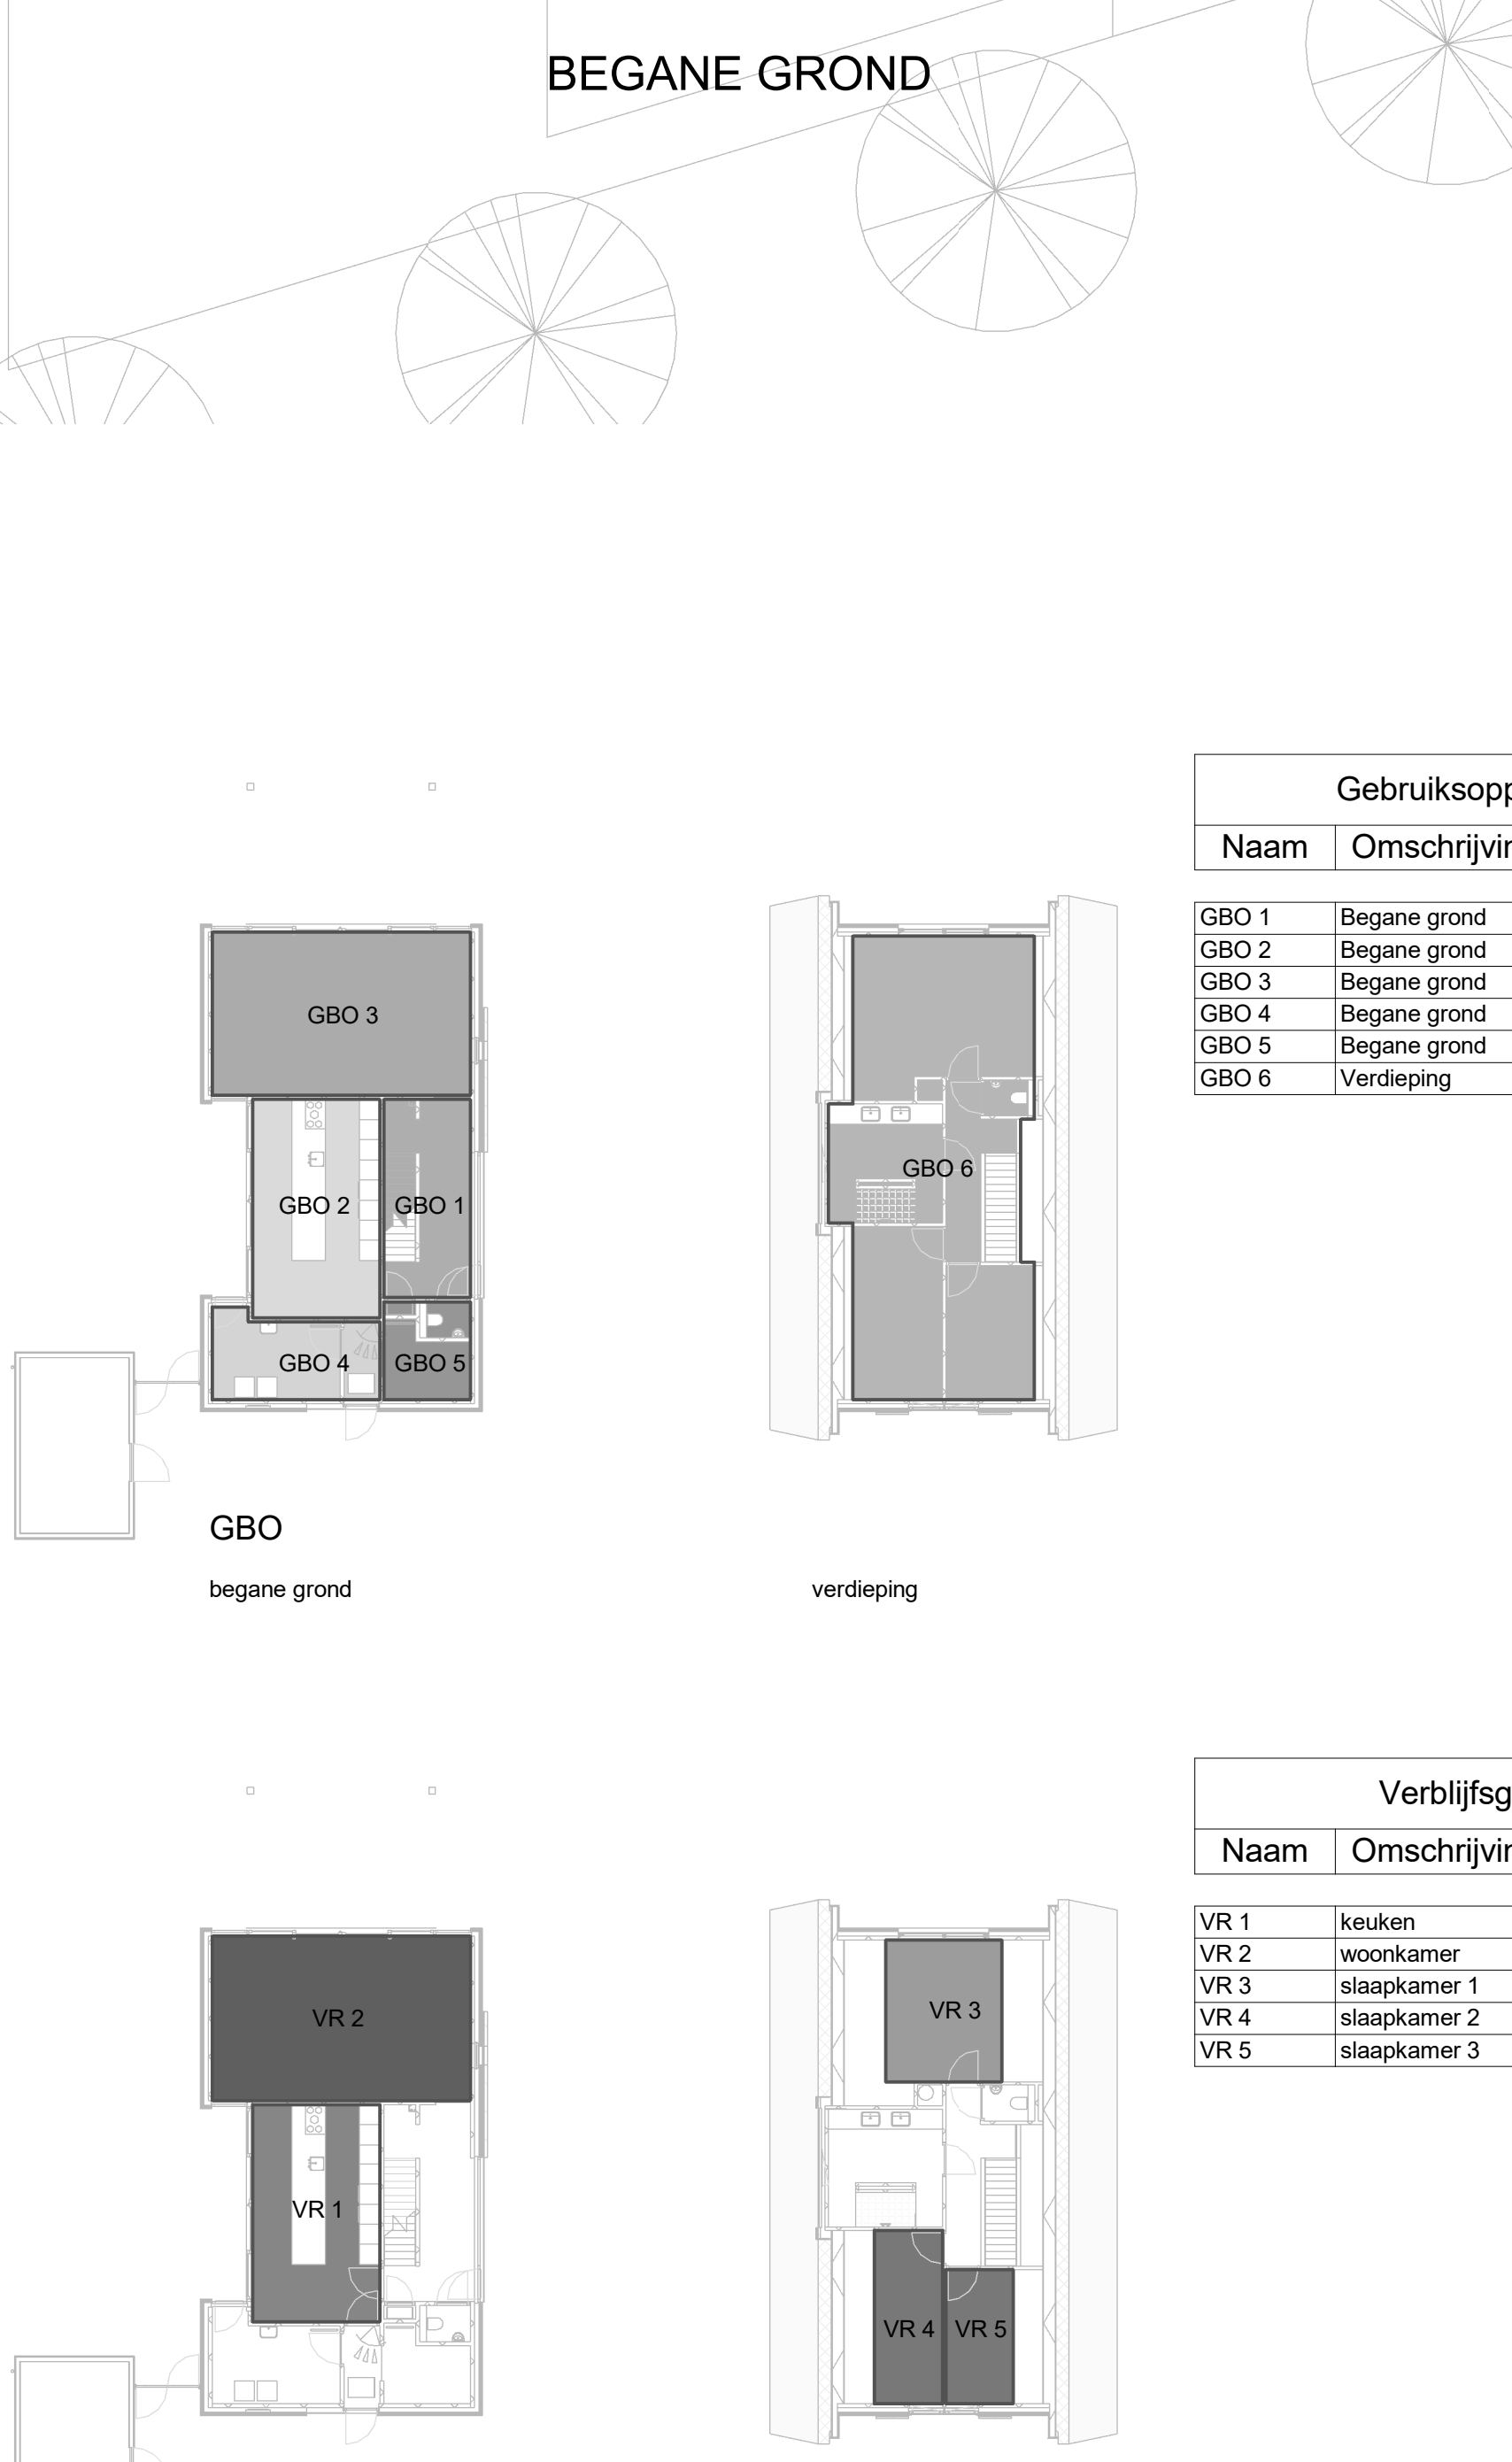

BEGANE GROND

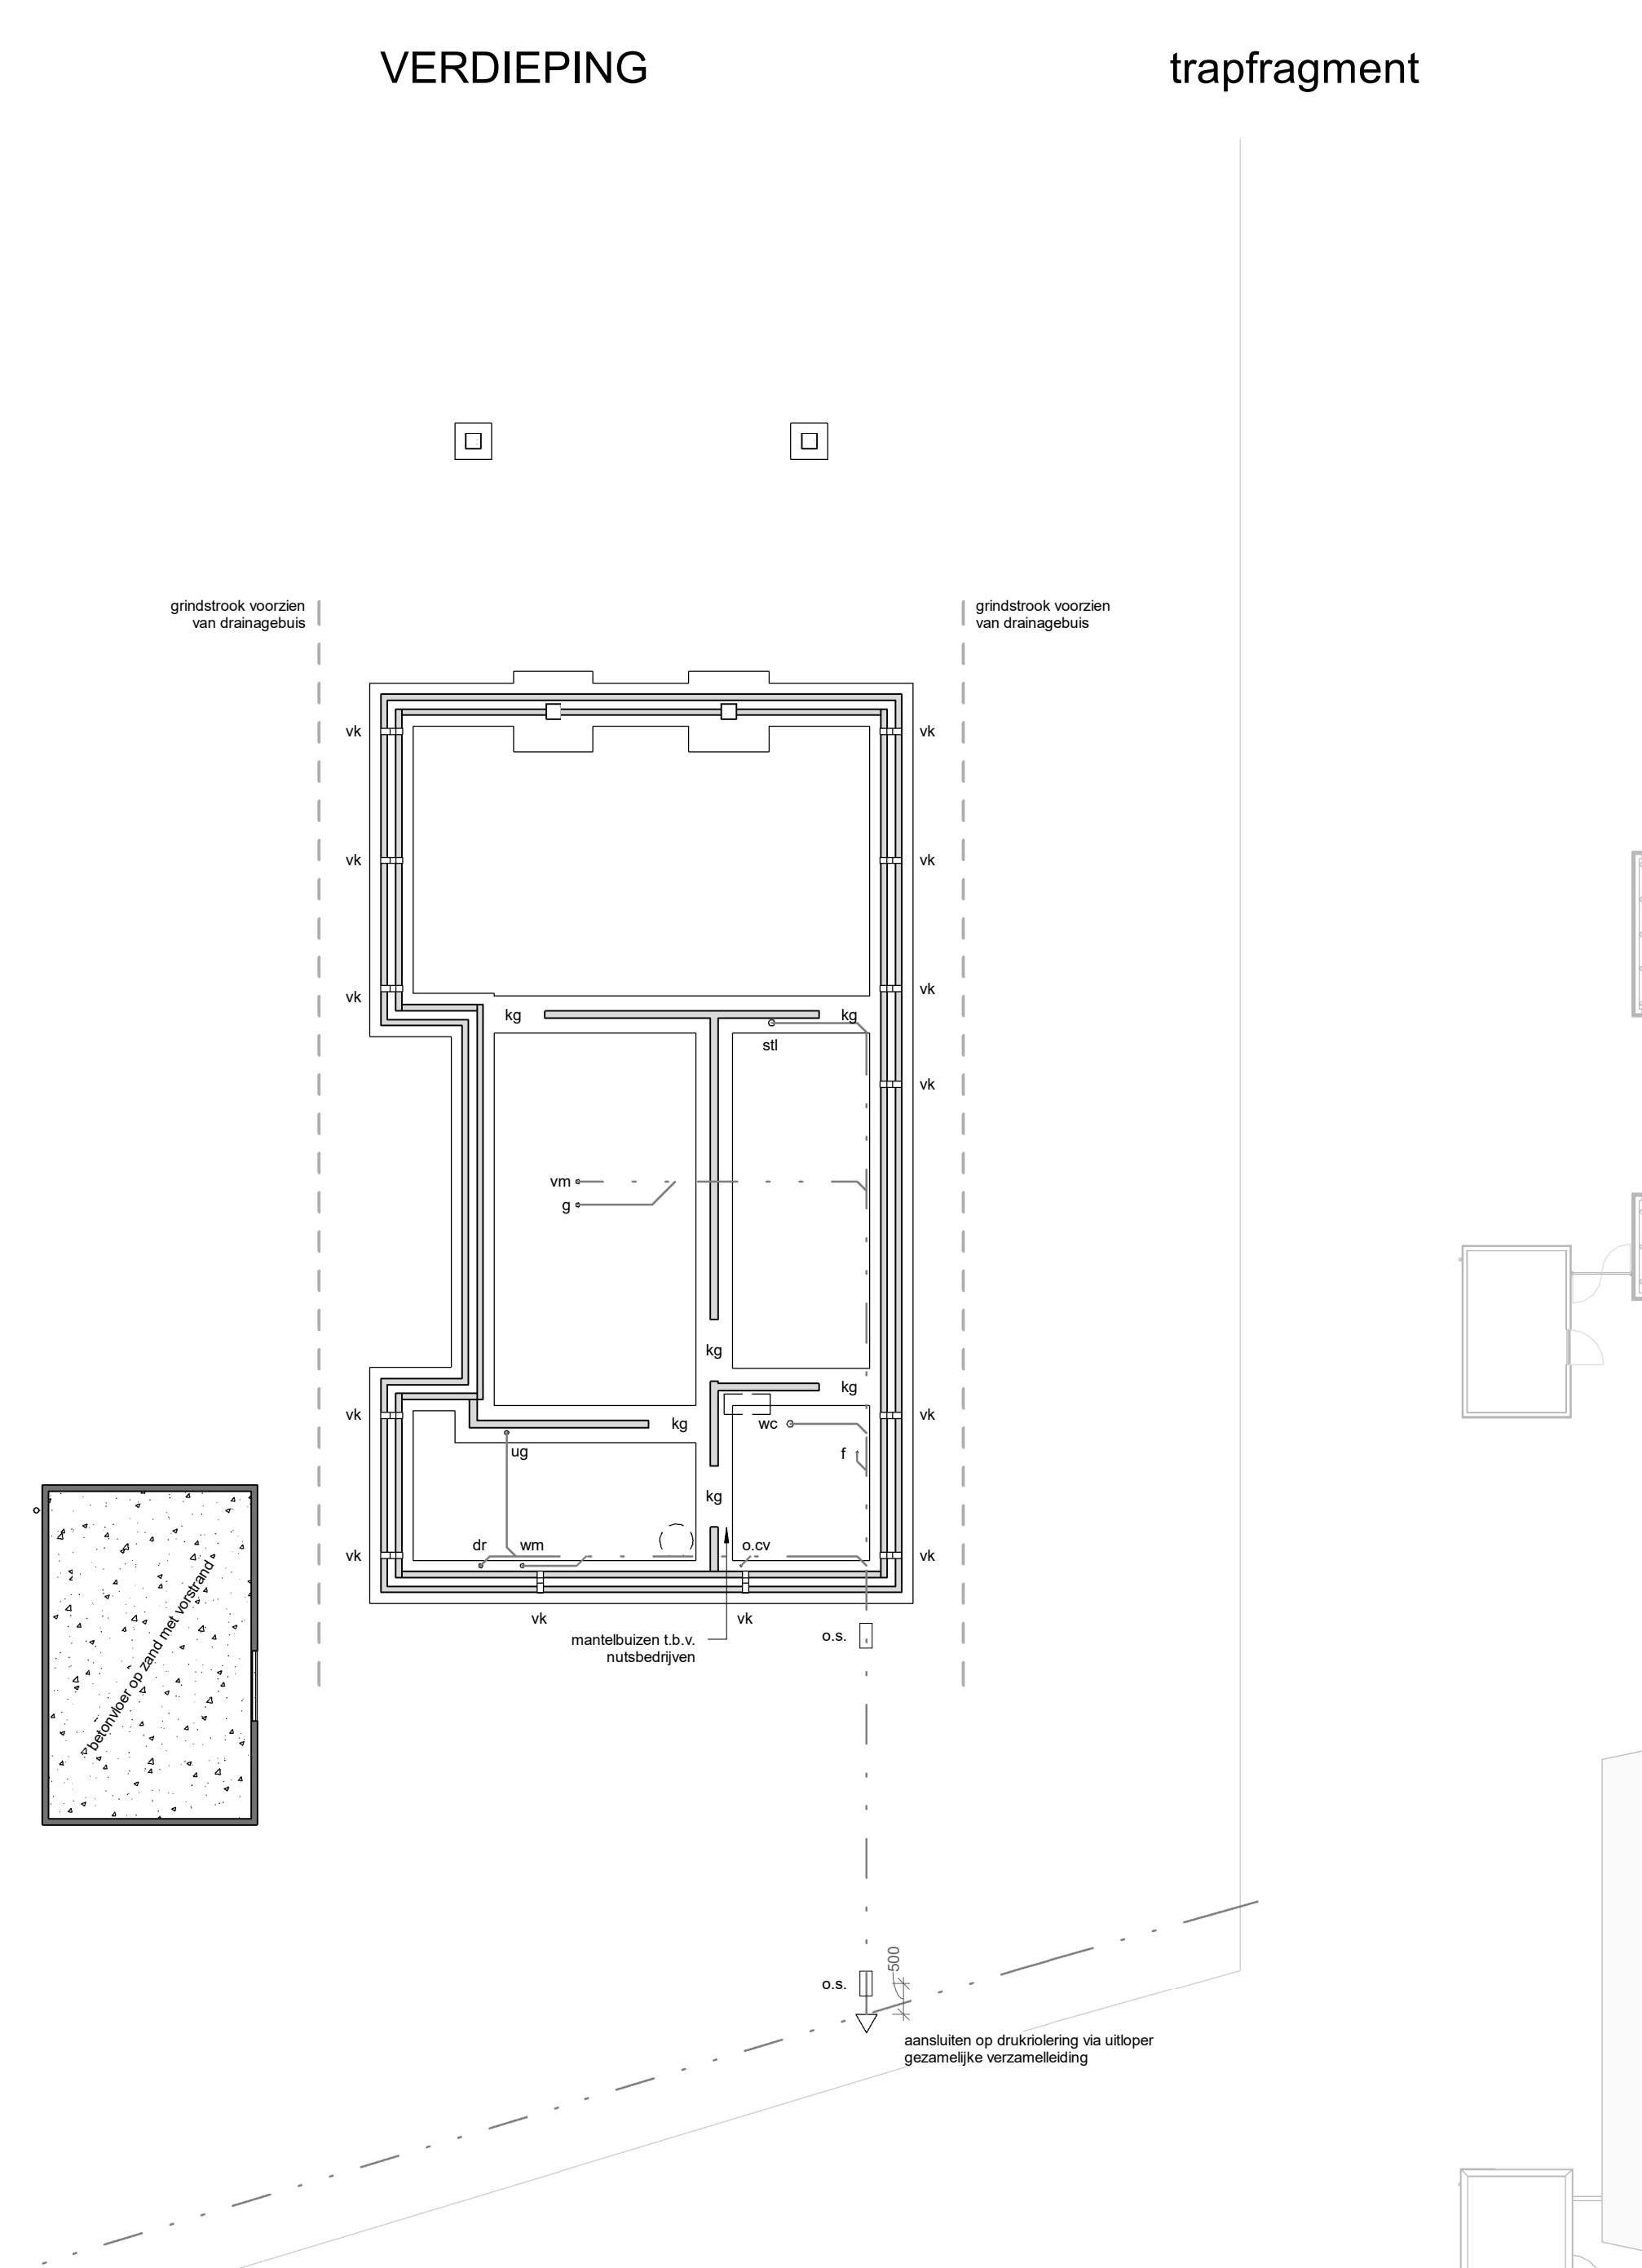

VERDIEPING



BEGANE GROND



VERDIEPING



BEGANE GROND



VERDIEPING

