



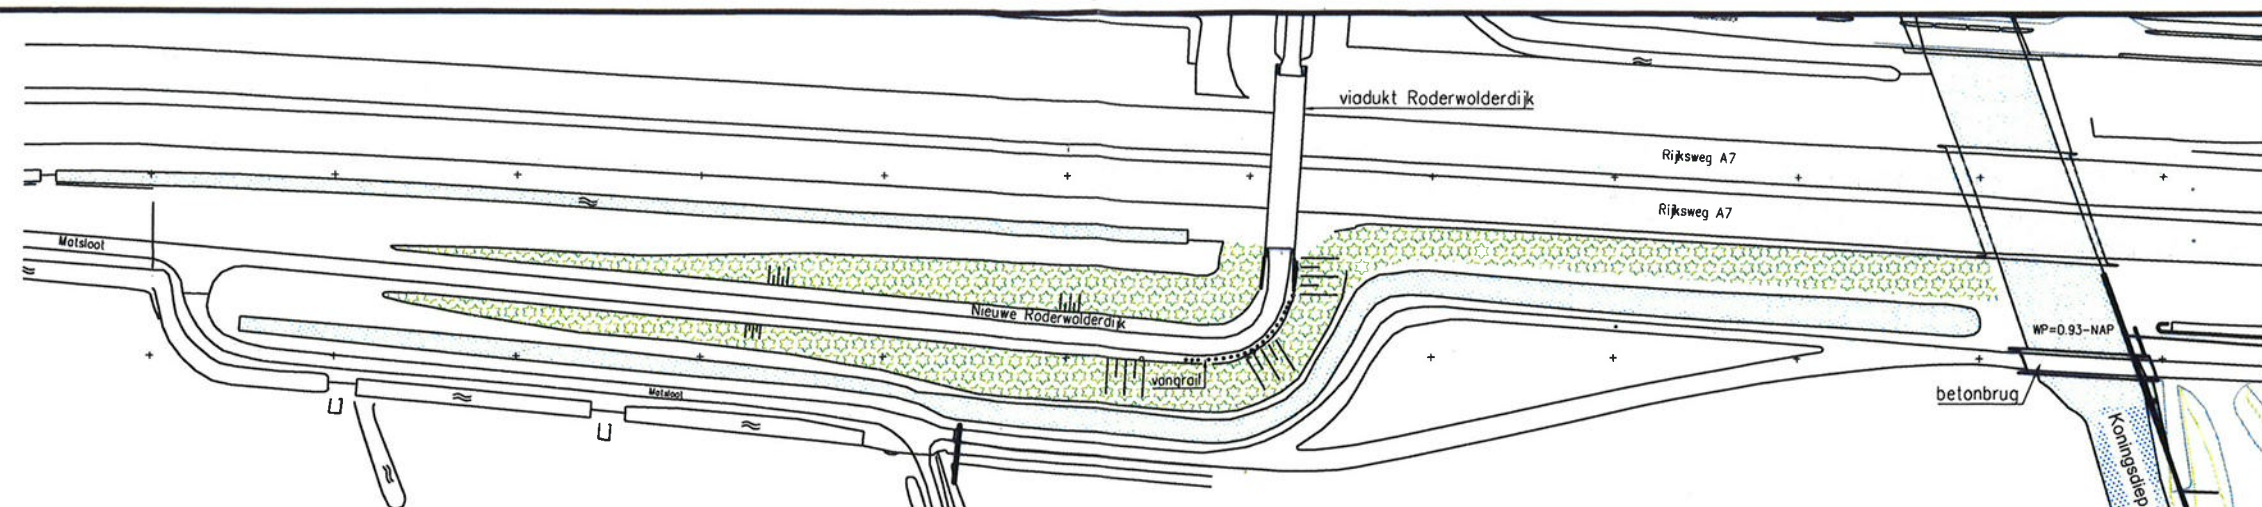


**BESTAANDE SITUATIE**

1:2000 0 20 30 60 80m

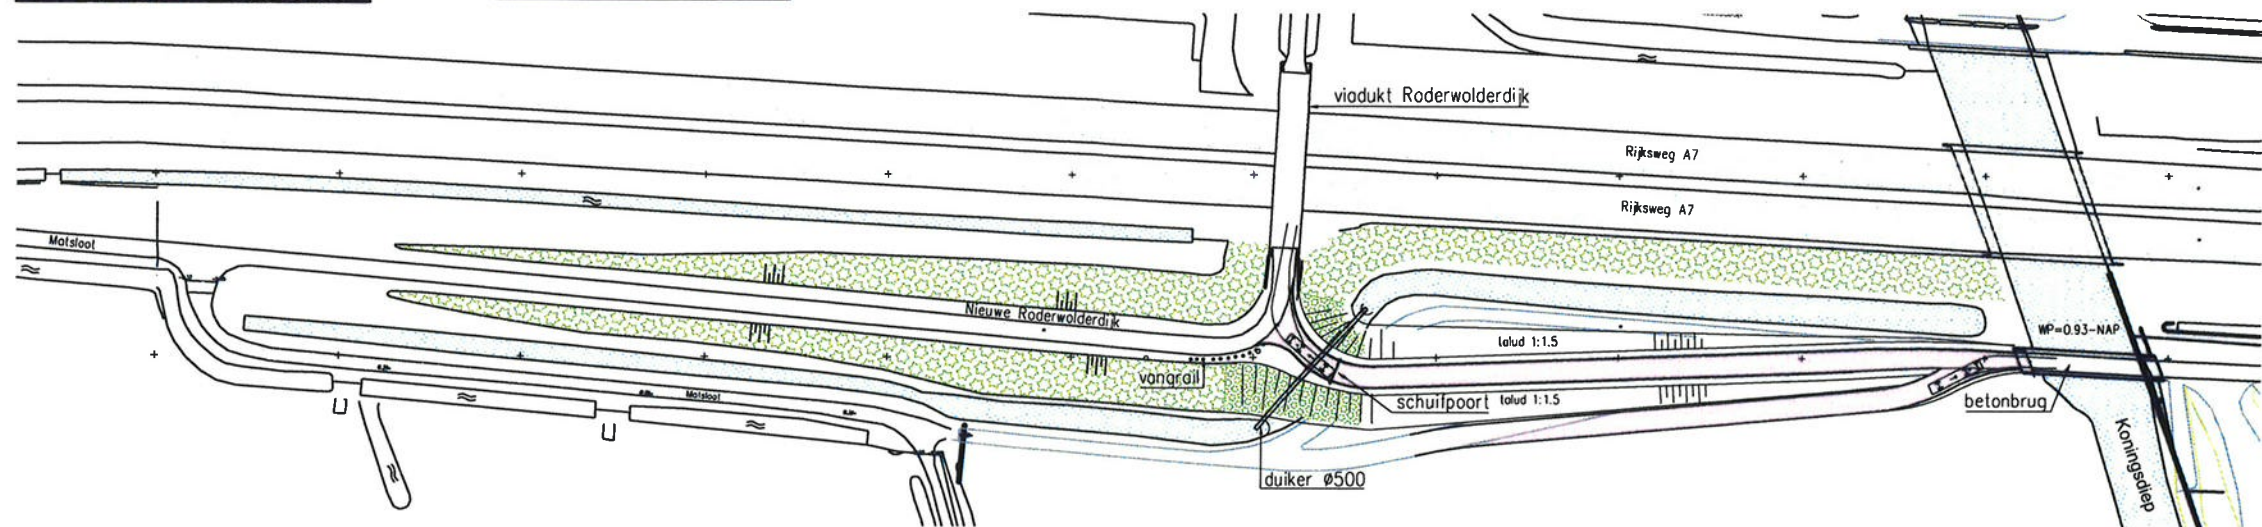


**NIEUWE SITUATIE**

1:2000 0 20 30 60 80m

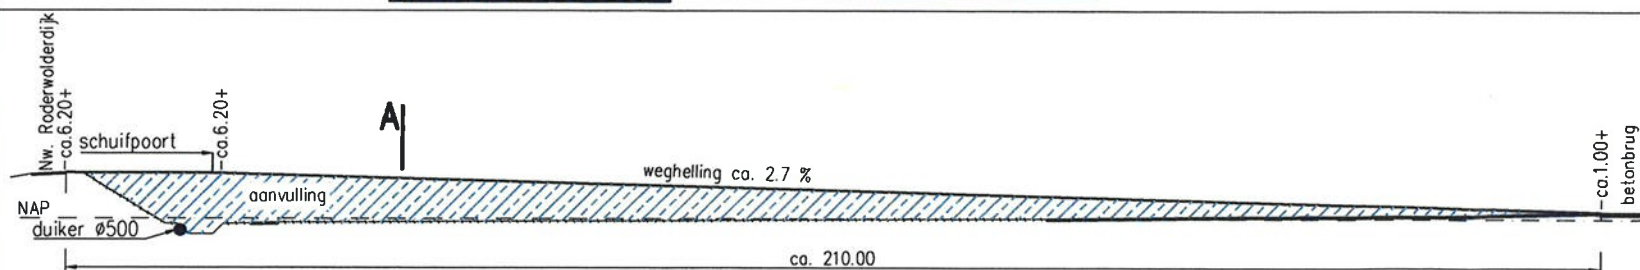


**LENGTEPROFIEL**


1:1000 0 10 20 30 40m

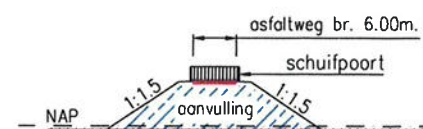

**dsrn. A**

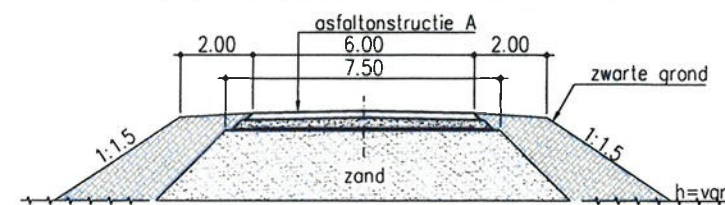


**algemene doorsnede**

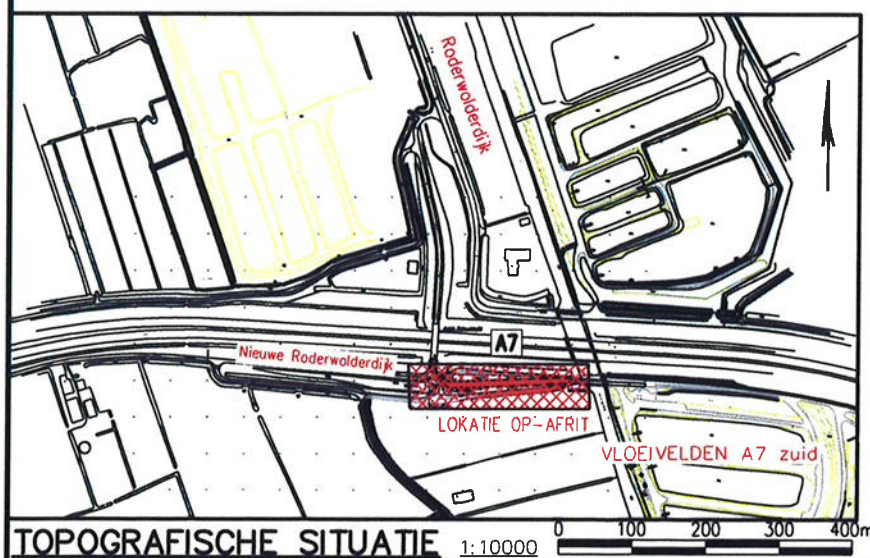

**TOPOGRAFISCHE SITUATIE**

1:10000 0 100 200 300 400m

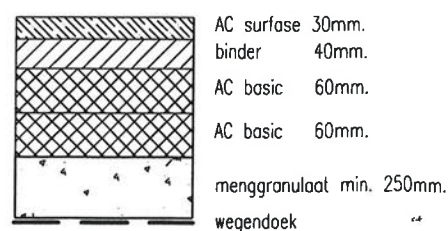

**Asfaltconstructie A**

**Legenda**



**ZIE VOOR DETAIL OP-AFRIT tek. 2017-101-002-VO-1**



**L. van der Meer**  
**BETON, WEG- & WATERBOUW**

PROJECTMANAGEMENT  
INTERIM-MANAGEMENT  
ADVIES INFRASTRUCTUUR PROJECTEN  
PROJECTCALCULATIES  
GROOTHANDEL BOUW- EN INFRAMATERIEEL

Molensiraat 34d  
8913 BC Leeuwarden  
Tel : 06 53 58 24 14

[www.lvanderveer.com](http://www.lvanderveer.com)  
[info@lvanderveer.com](mailto:info@lvanderveer.com)

|                                                       |  |                                                                        |                                 |
|-------------------------------------------------------|--|------------------------------------------------------------------------|---------------------------------|
| opdrachtgever:<br>te:                                 |  | SUIKERUNIE<br>HOOGKERK                                                 |                                 |
| project:<br>te:                                       |  | OP - AFRIT VLOEIVELDEN A7 zuid naar Nieuwe Roderwolderdijk<br>MATSLOOT |                                 |
| onderdeel:                                            |  | SITUATIE / Lengteprofiel                                               |                                 |
| wijz. get. datum                                      |  | get. J.P. HUIJSINGH<br>schaal: 2000/1000/10000                         | datum 12-01-2017<br>formaat: A3 |
| 1 JH 07-02-2017<br>2 JH 08-02-2017<br>3 JH 16-02-2017 |  | projectnr:                                                             | projectleider:                  |
|                                                       |  | 2017-101                                                               | tekening nr.<br>001             |



**Waterschap  
Noorderzijlvest**

Datum: april 2017  
Teknr: Z/17/005100  
Blad: 1



**Waterschap**  
**Noorderzijlvest**

Datum: april 2017  
Teknr: Z/17/005100  
Blad: 1