



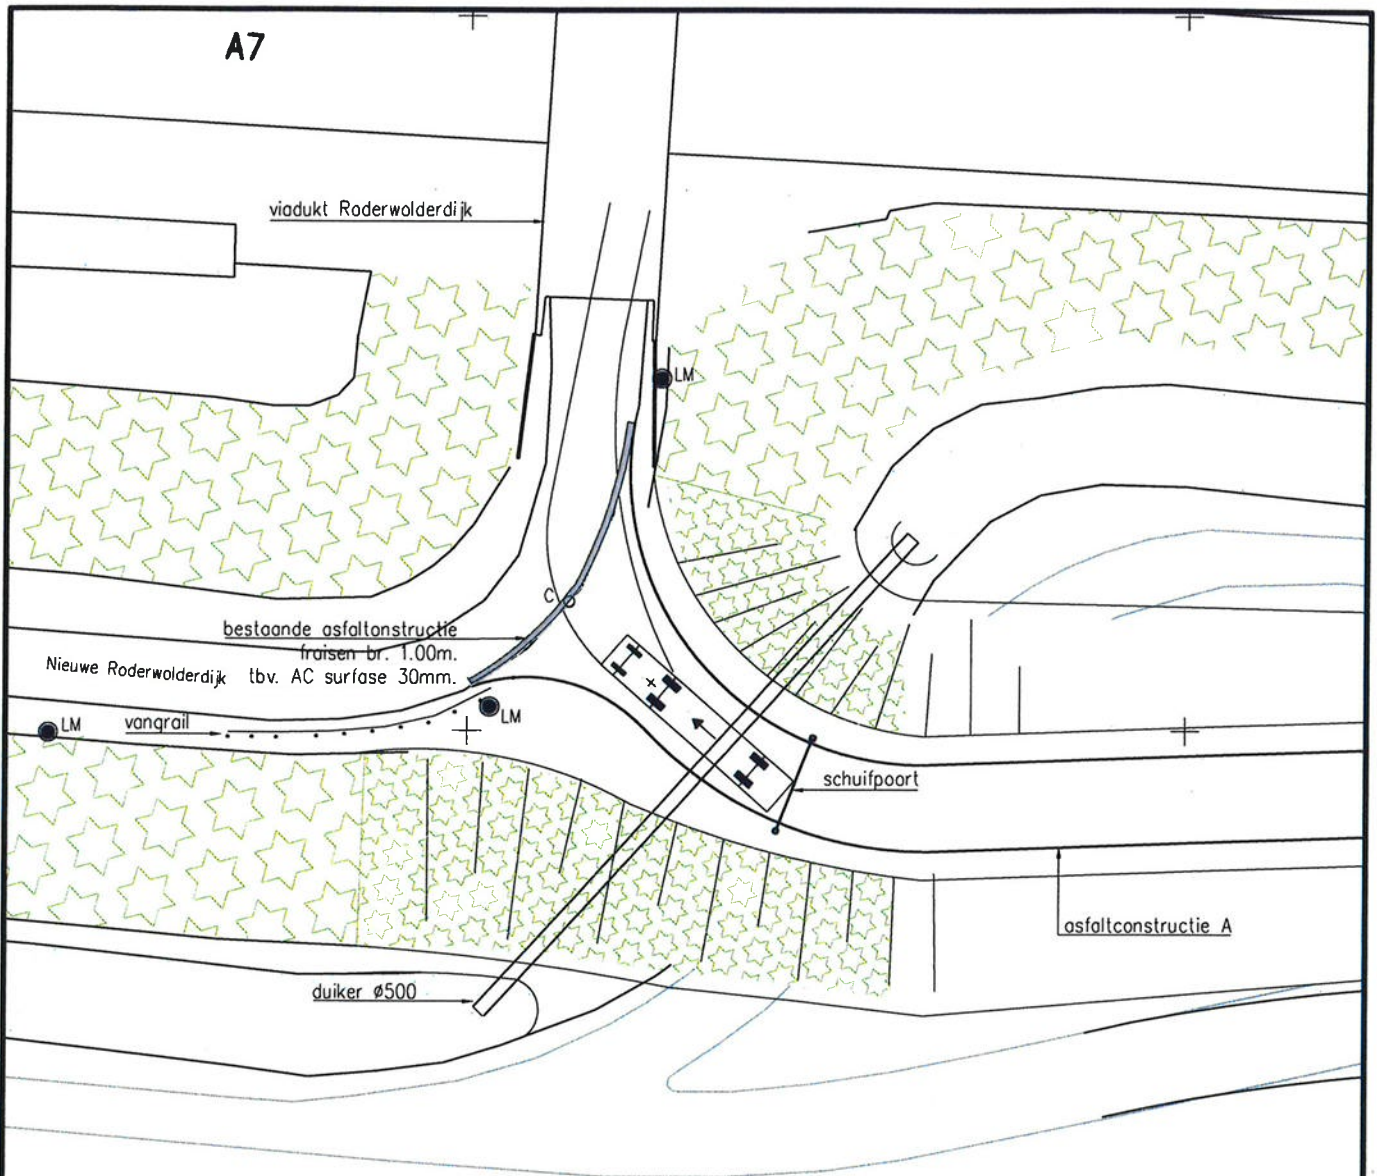


NIEUWE SITUATIE

1:500

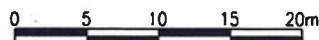

RD coördinaat punt C -- X= 228707.00m. Y= 580209.00m.

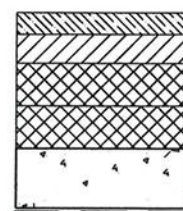

AC surfase 30mm.
binder 40mm.
AC basic 60mm.
AC basic 60mm.
menggranulaat min. 250mm.
wegendoek

Asfaltconstructie A



L. van der Meer
BETON, WEG- & WATERBOUW

PROJECTMANAGEMENT
INTERIM-MANAGEMENT
ADVIES INFRASTRUCTUUR PROJECTEN
PROJECTCALCULATIES
GROOTHANDEL BOUW- EN INFRAMATERIEEL

Molenstraat 34d
8913 BC Leeuwarden
Tel : 06 53 58 24 14

www.lvandermeer.com
info@lvandermeer.com

opdrachtgever: te:	SUIKERUNIE HOOGKERK		
project: te:	OP - AFRIT VLOEIVELDEN A7 zuid naar Nieuwe Roderwolderdijk MATSLOOT		
onderdeel:	SITUATIE DETAIL OP-AFRIT op Nieuwe Roderwolderdijk		
wijz: get. datum 1 JH 16-02-2017	get. J.P. HUIJSINGH schaal: 1:500	datum 12-01-2017 formaat: A4	projectleider:
	projectnr: 2017-101	tekening nr: 002	



Waterschap
Noorderzijlvest

Datum: april 2017
Teknr: Z/17/005100

Blad : 2