



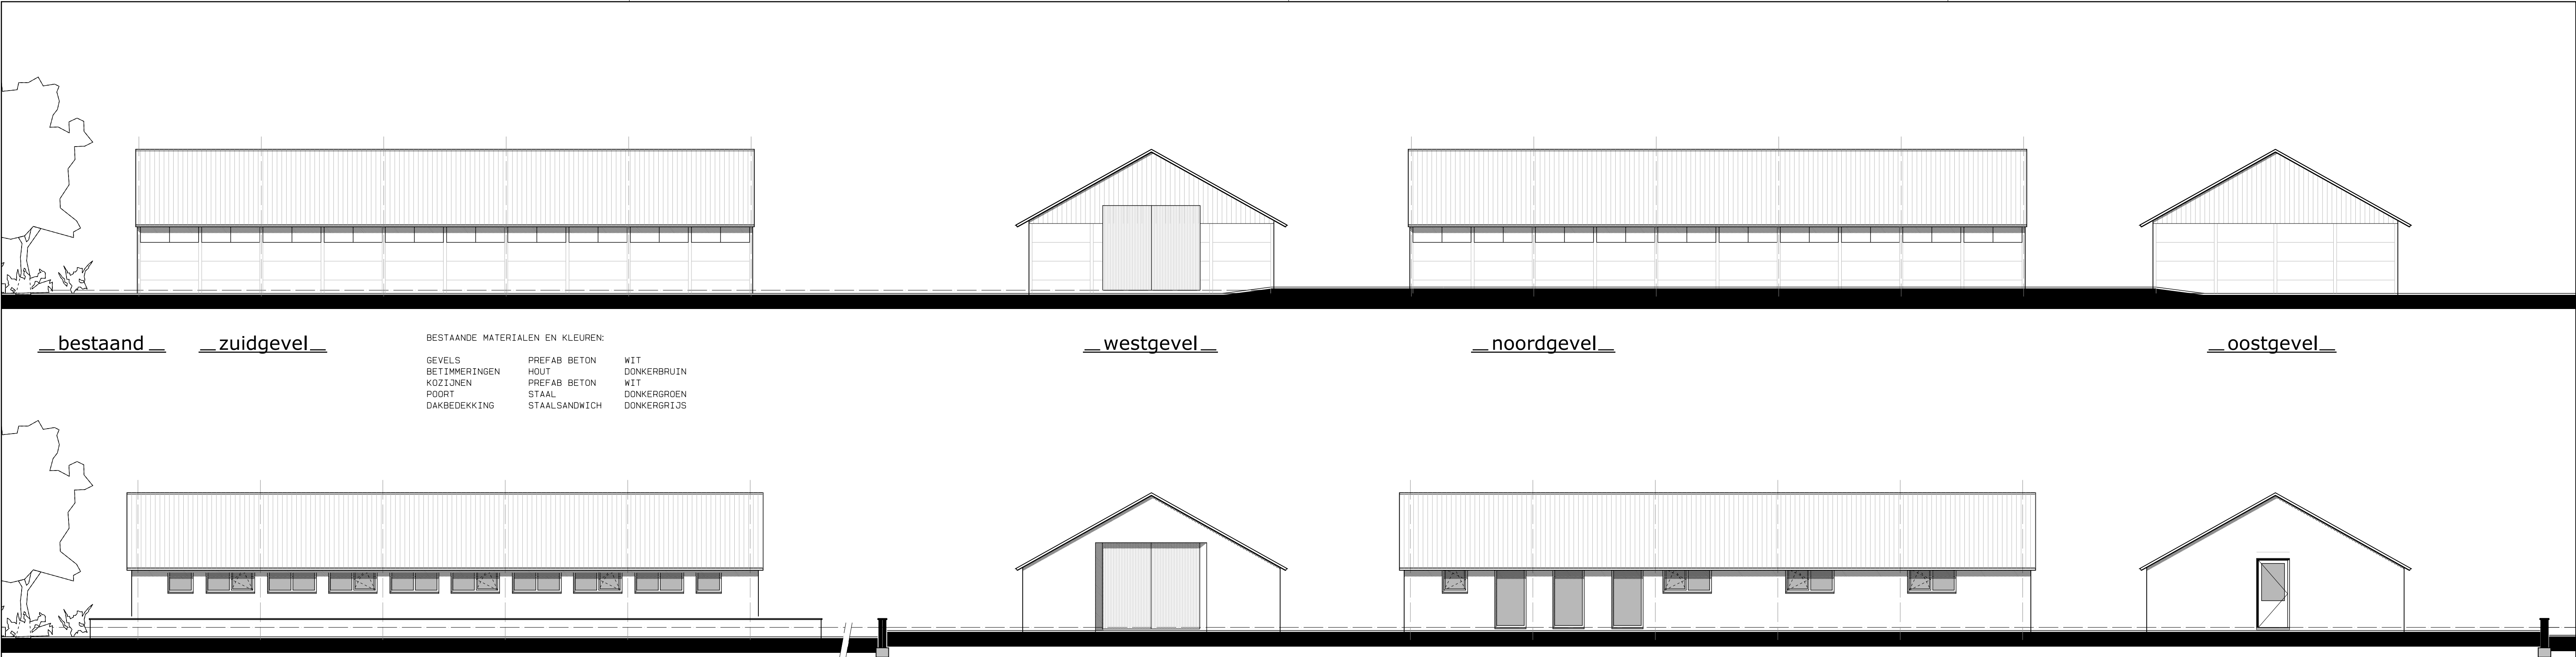

BESTAANDE MATERIALEN EN KLEUREN:		
GEVELS	PREFAB BETON	WIT
BETIMMERINGEN	HOUT	DONKERBRUIN
KOZIJNEN	PREFAB BETON	WIT
POORT	STAAL	DONKERGROEN
DAKBEDEKKING	STAALSANDWICH	DONKERGRIJS

NIEUWE MATERIALEN EN KLEUREN:		
GEVELS	BAKSTEEN	ROOD
VOEGWERK	VOEGSPECIE	GRIJS
KOZIJNEN / RAMEN	HOUT	GEBROKEN WIT
POORT	STAAL	DONKERGROEN
DAKBEDEKKING	STAALSANDWICH	DONKERGRIJS

BOUWBESLUITGEGEVENS:		BIJEENKOMSTFUNCTIE (andere bijeenkomstfunctie) dagbestedingsruimten	
GEBRUIKSOPPERVLAKTE	133 m ²	nooduitgang/vluchtroute	
VERBLIJFSGEBOED	123 m ²	handbrandblusser	
BESTAAND GEBOUW IS BRANDCOM- PARTIMENT = 1 ROKKCOMPARTIMENT		blusdeken	
TOTAAL GEBOUW OPPERVLAKTE: 133 m ²		antipanieksluiting	
BRUTO INHOUD GEBOUW	559 m ³	verzamelplaats	
BRUTO VLOEROPP. GEBOUW	164 m ²	brandweeringang / ingang	

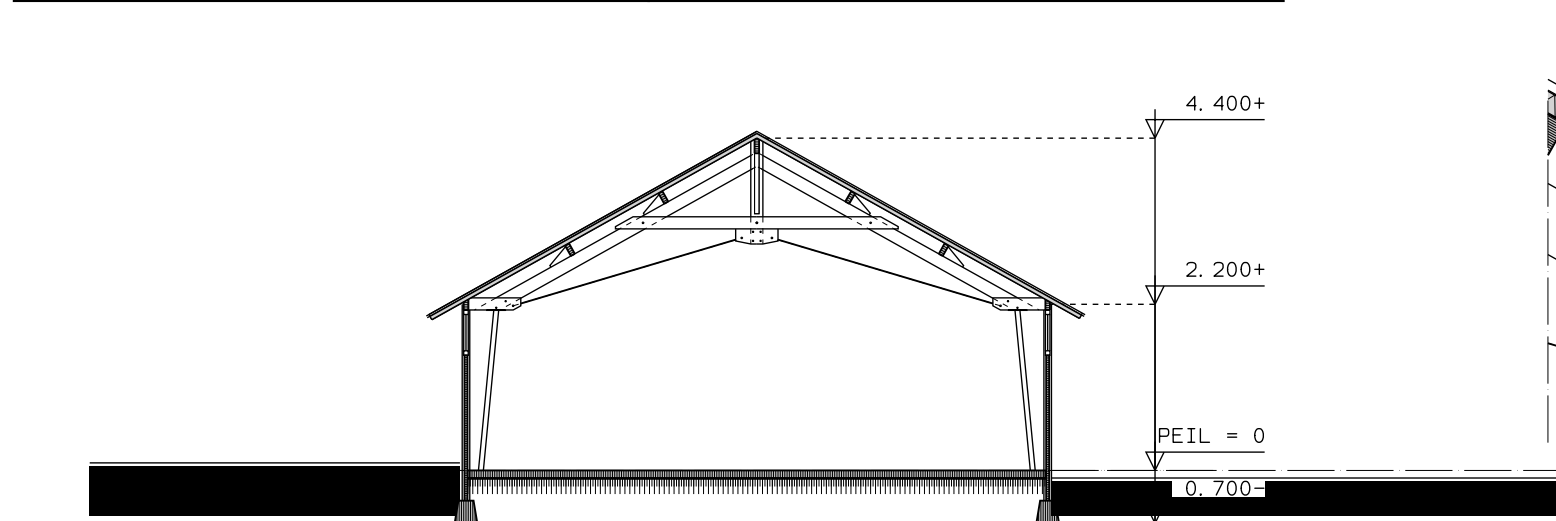


bestaande doorsnede

RUIMTE	BENAMING	GB0	VGB/VGR	VENTILATIE	#PERSONEN	DAGLICHT/OPMERKING
BIJEENKOMSTFUNCTIE (andere bijeenkomstfunctie)						
1.1	overdekte buitenruimte (buiten)					
1.2	verblijfsruimte	92,5 m ²	92,5 m ²	2,12 l/s/pers 10 -21 l/s (keuken)	10	Eq. opp: 8x0,94x0,54 (β=56*) = 4,06m ² Eq. opp: 3x1,11x0,72 (β=37*) = 2,40m ² totaal equiv. opp: > 6,46m ²
1.3	badruimte	4,6 m ²		-14 l/s		
1.4	onbenoemde ruimte	2,6 m ²				
1.5	verblijfsruimte	10,1 m ²	10,1 m ²	2,12 l/s/pers 3	3	Eq. opp: 0,94x0,54 (β=56*) = 0,51m ²
1.6	verblijfsruimte	10,0 m ²	10,0 m ²	2,12 l/s/pers 3	3	Eq. opp: 0,94x0,54 (β=56*) = 0,51m ²
1.7	verblijfsruimte	10,1 m ²	10,1 m ²	2,12 l/s/pers 3	3	Eq. opp: 0,94x0,54 (β=56*) = 0,51m ²
TOTAAL:		133,3 m ²	122,7 m ²		max. 10 personen	

verblijfsgebied 1 = alle verblijfsruimten 1.2, 1.5, 1.6 en 1.7 samen.

ventilatie via draai-kiepramen:

verblijfsruimte 1.2: 10x2,12 = 21,2 l/s; 22x12=264cm² 264/(4x70)=0,95 cm openstand naam
verblijfsruimten 1.5, 1.6 en 1.7: 3x2,12 = 6,4 l/s; 7x12=84cm² 84/70 = 1,20 cm openstand naam
de draai-kiepramen voldoen dus bij een openstand van 2 cm.
de mechanische afzuiging in keuken en badkamer zorgen voor de afvoer ventilatielucht.

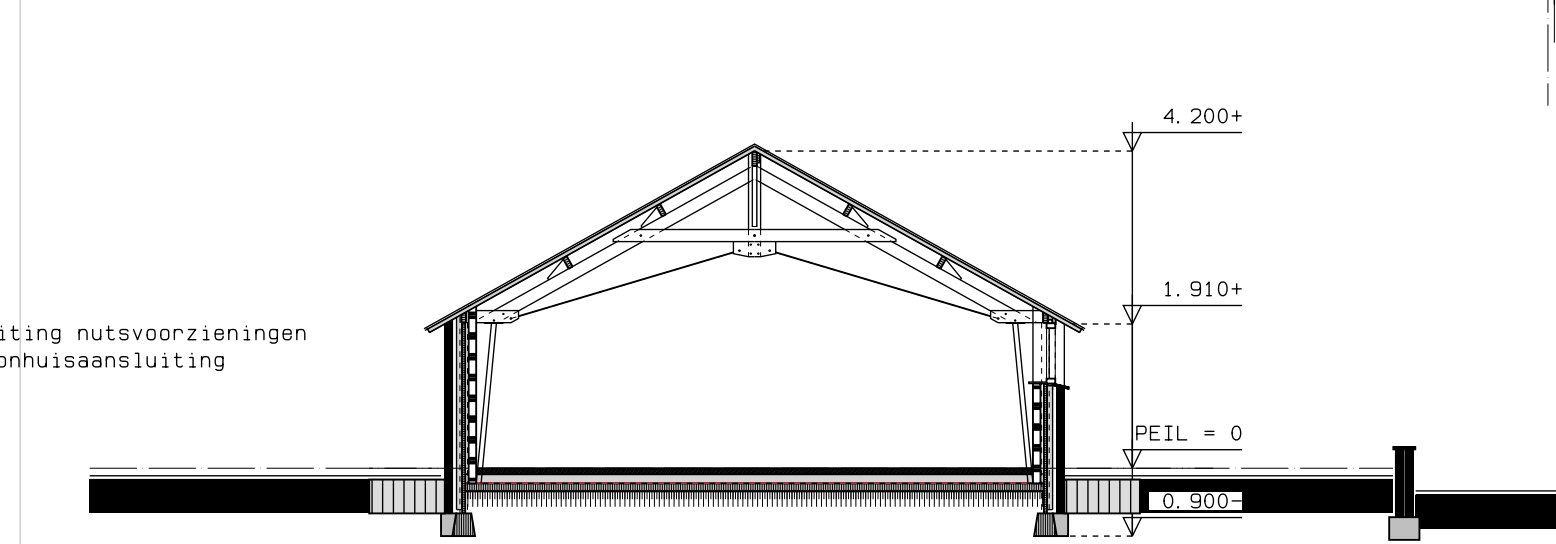

nieuwe doorsnede

PEIL = 200mm verhoogd

