


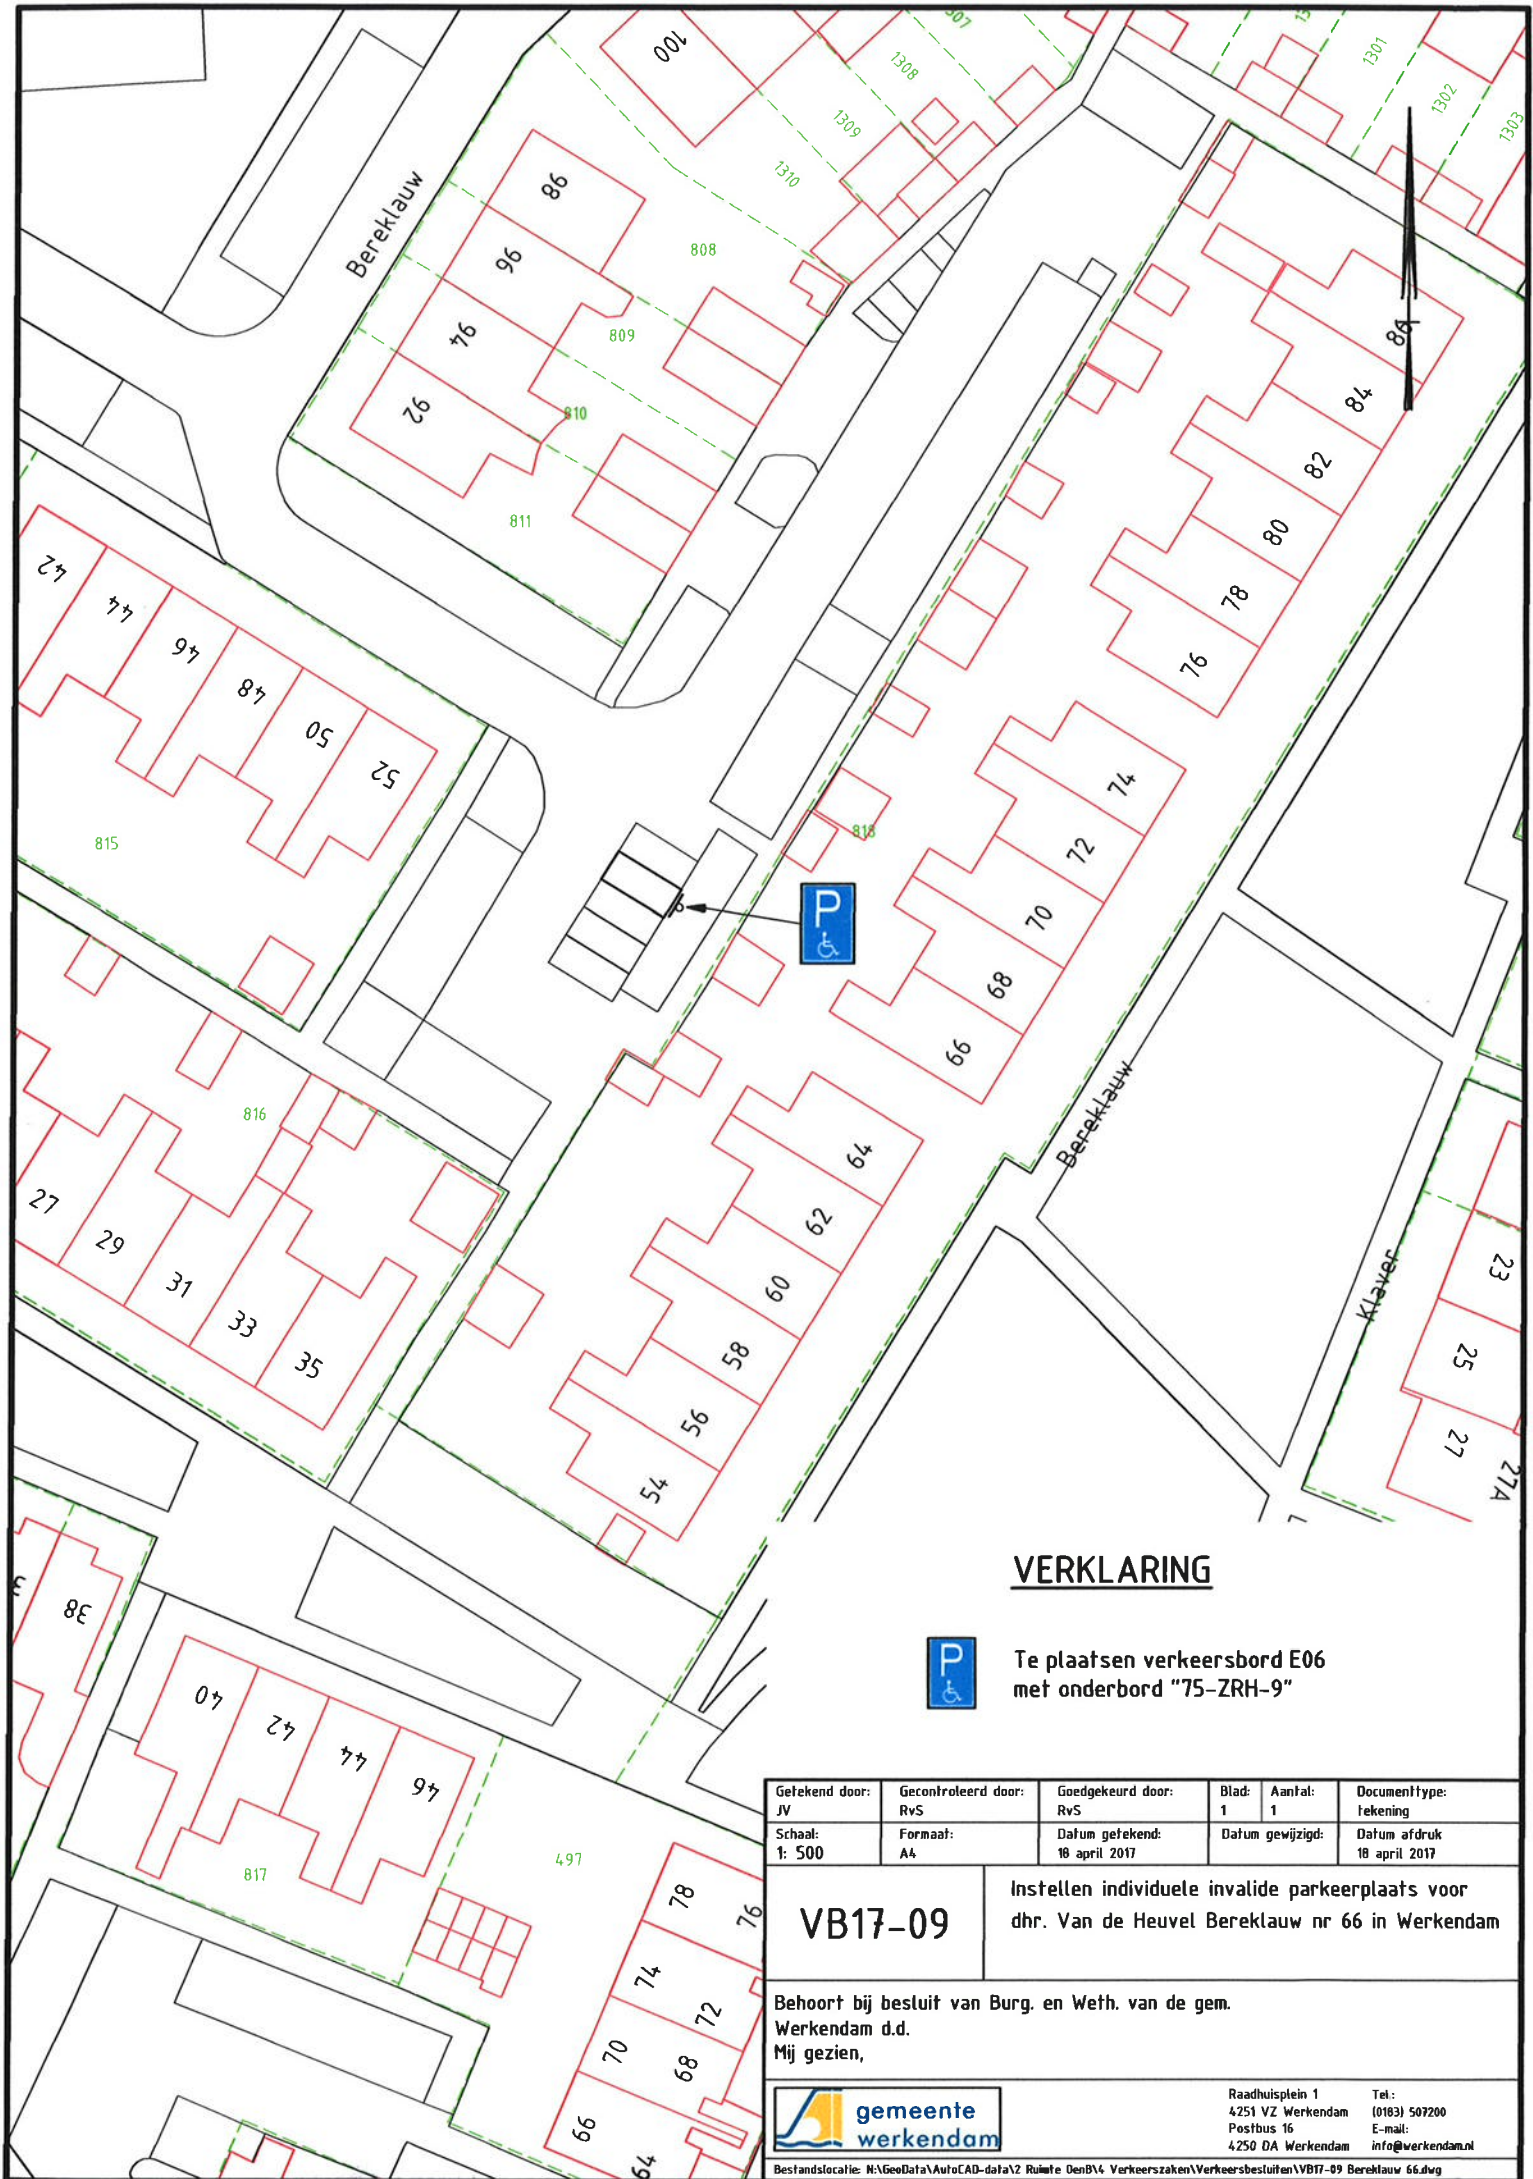

VERKLARING



Te plaatsen verkeersbord E06
met onderbord "75-ZRH-9"

Gefekend door: JV	Gecontroleerd door: RvS	Goedgekeurd door: RvS	Blad: 1	Aantal: 1	Documenttype: tekening
Schaal: 1: 500	Formaat: A4	Datum gefekend: 18 april 2017	Datum gewijzigd:	Datum afdruk 18 april 2017	

VB17-09

Instellen individuele invalide parkeerplaats voor
dhr. Van de Heuvel Bereklaauw nr 66 in Werkendam

Behoort bij besluit van Burg. en Weth. van de gem.
Werkendam d.d.
Mij gezien,



Raadhuisplein 1
4251 VZ Werkendam
Postbus 16
4250 DA Werkendam
Tel: (0183) 507200
E-mail: info@werkendam.nl

Bestandslocatie: N:\GeoData\AutoCAD-data\2 Ruimte DenB4 Verkeerszaken\Verkeersbesluiten\VB17-09 Bereklaauw 66.dwg