


Betreft: Covikseweg 12^a Steenderen

Projectnr.:

Datum: 20-3-17

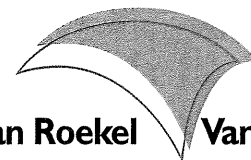


Van Roekel **Van Roekel**

INGENIEURSBUREAU VOOR CIVIELE TECHNIEK

Bladnummer: 10

Begane grondvloer
Gewijzigd 1:100


A = kozijn / pui
B = voorzet raampje ntb

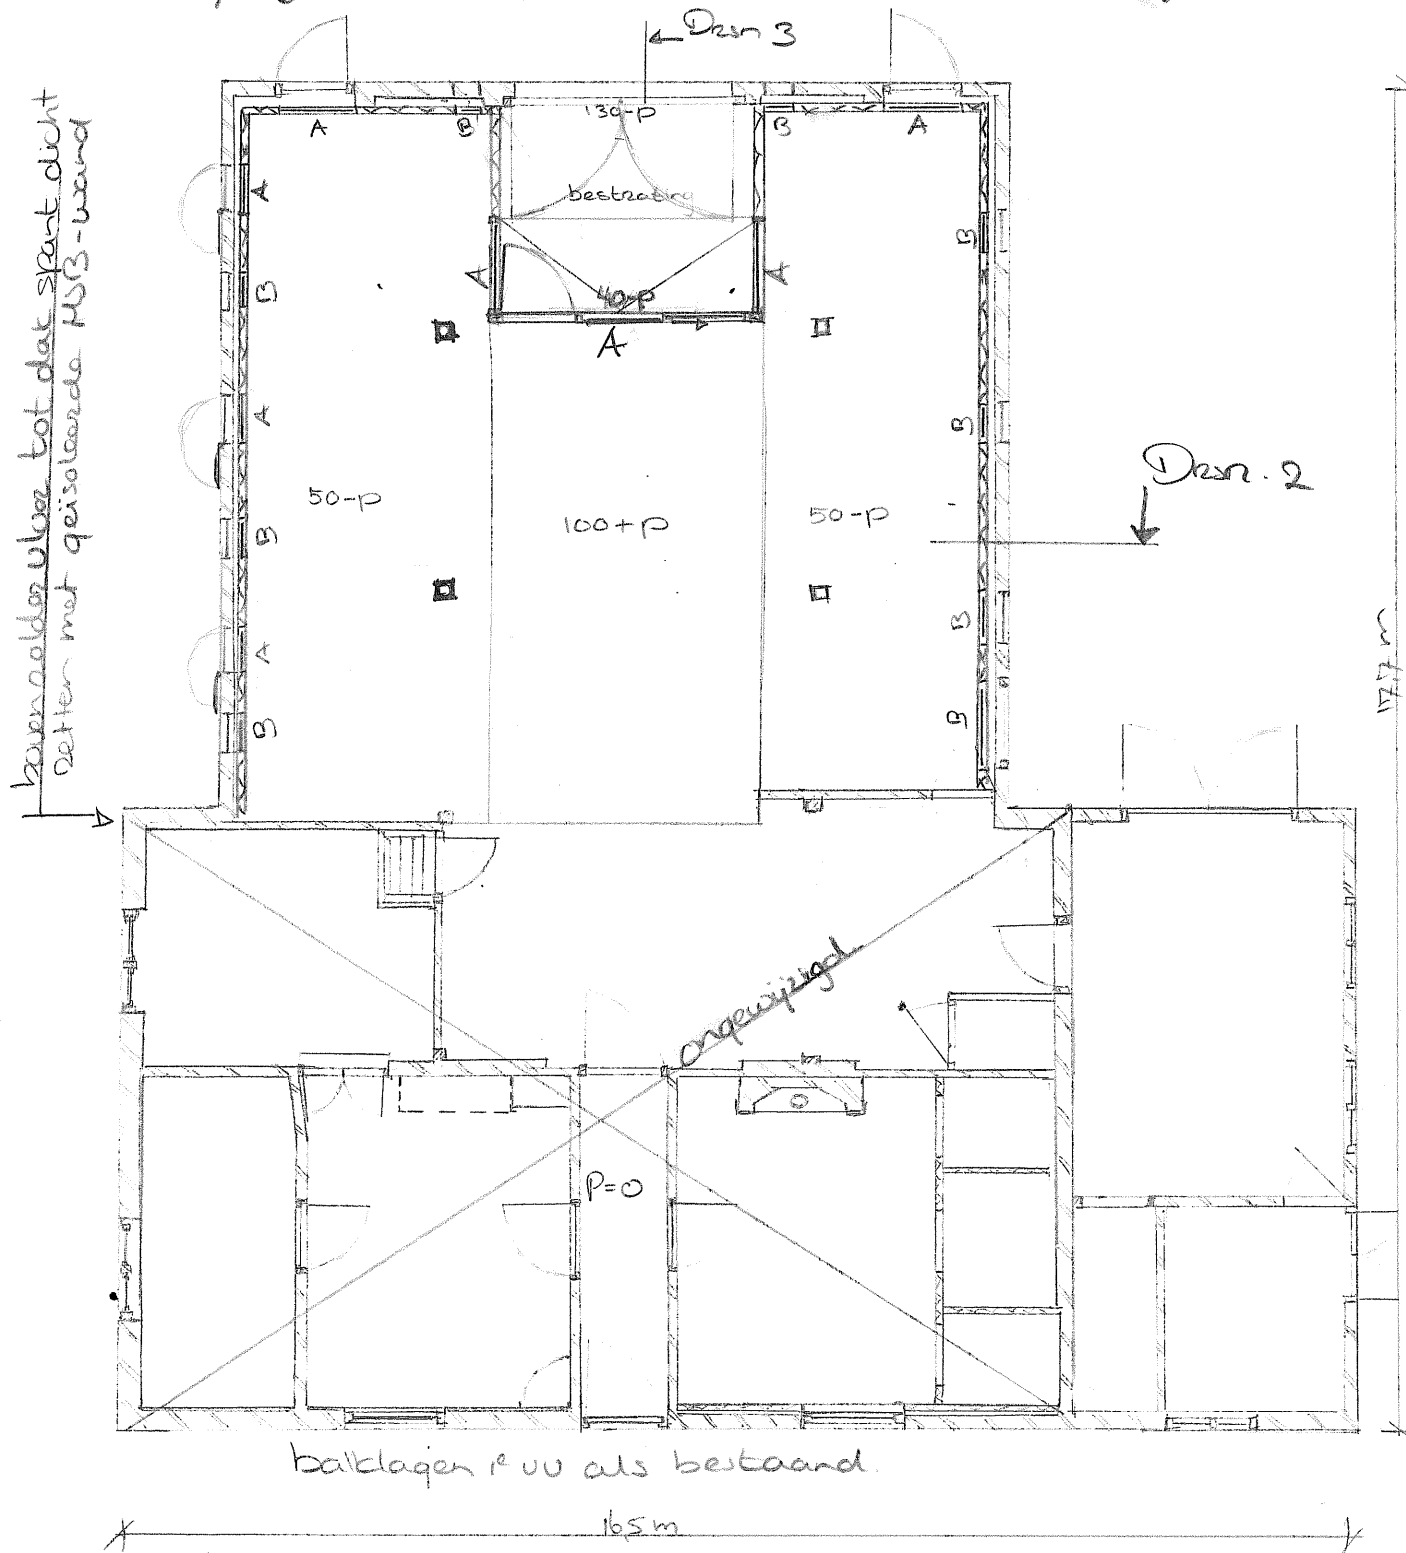

Betreft: Couikseweg 12^a

Projectnr.:

Datum: 21-3-17

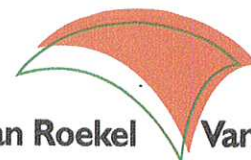

Van Roekel **Van Roekel**

INGENIEURSBUREAU VOOR CIVIELE TECHNIEK

Bladnummer: 11

Voorgevel - ongewijzigd 1:100

7,5m+




Betreft: Couikseweg 12a

Projectnr.:

Datum: 21-3-17


Rechter zijgevel - ongewijzigd 1:100

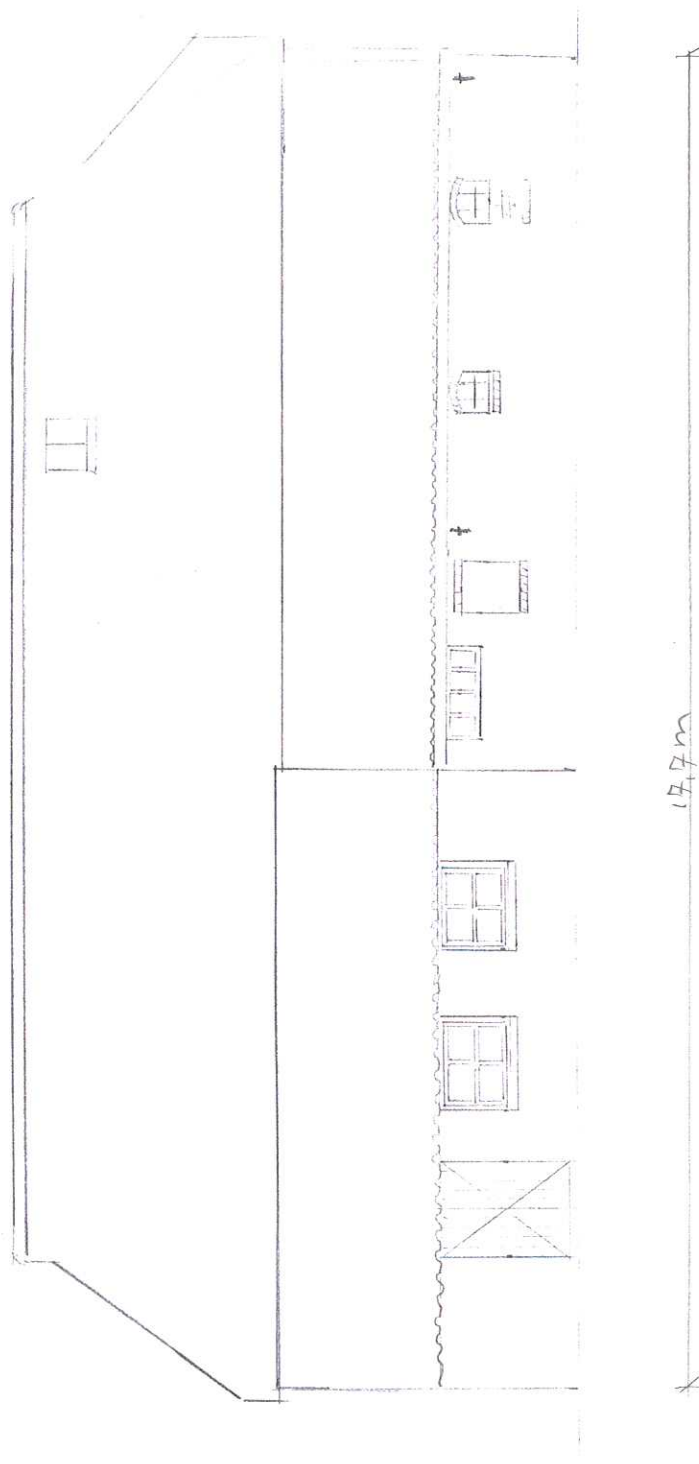

Betreft: Couikseweg 12^a

Projectnr.:

Datum: 21-3-17

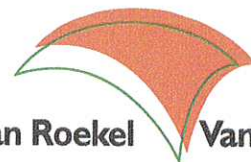


Van Roekel **Van Roekel**

INGENIEURSBUREAU VOOR CIVIELE TECHNIEK

Bladnummer: 13

Achtergevel nieuw. 1:100

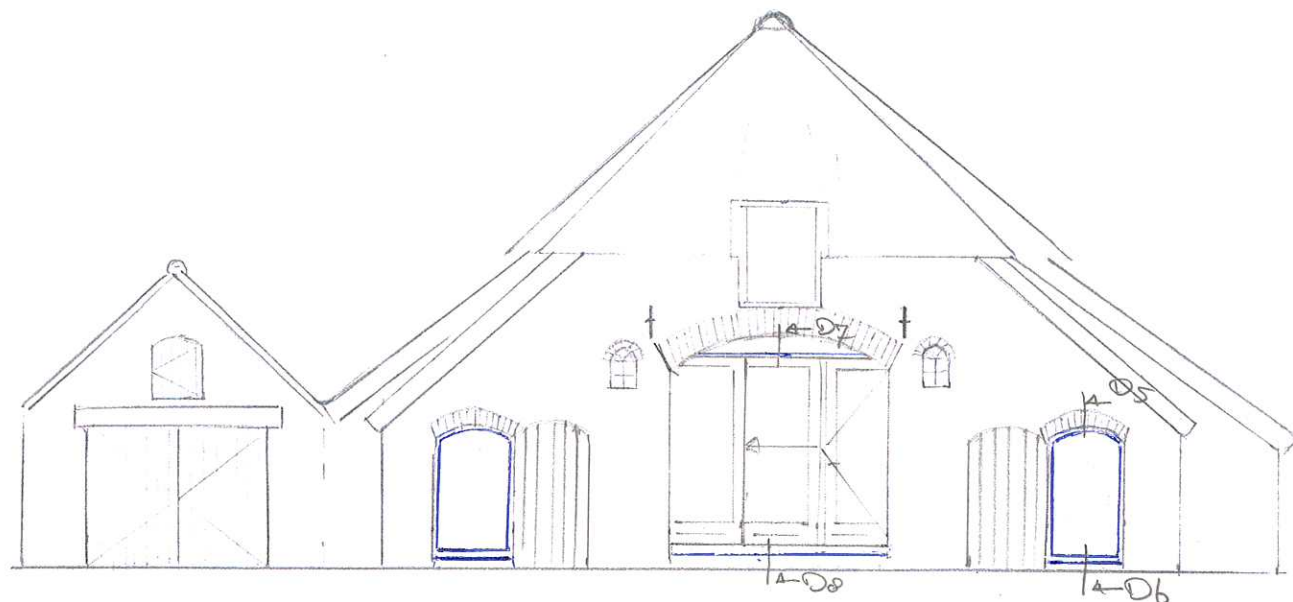

deuren geopend


Indien deuren gesloten - ongewijzigd



Betreft: Coukseweg 12a

Projectnr.:

Datum: 21-3-17

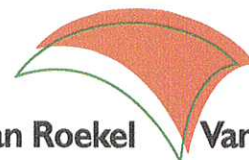


Van Roekel **Van Roekel**

INGENIEURSBUREAU VOOR CIVIELE TECHNIEK

Bladnummer: 14

Linker zijgevel - nieuw 1:100

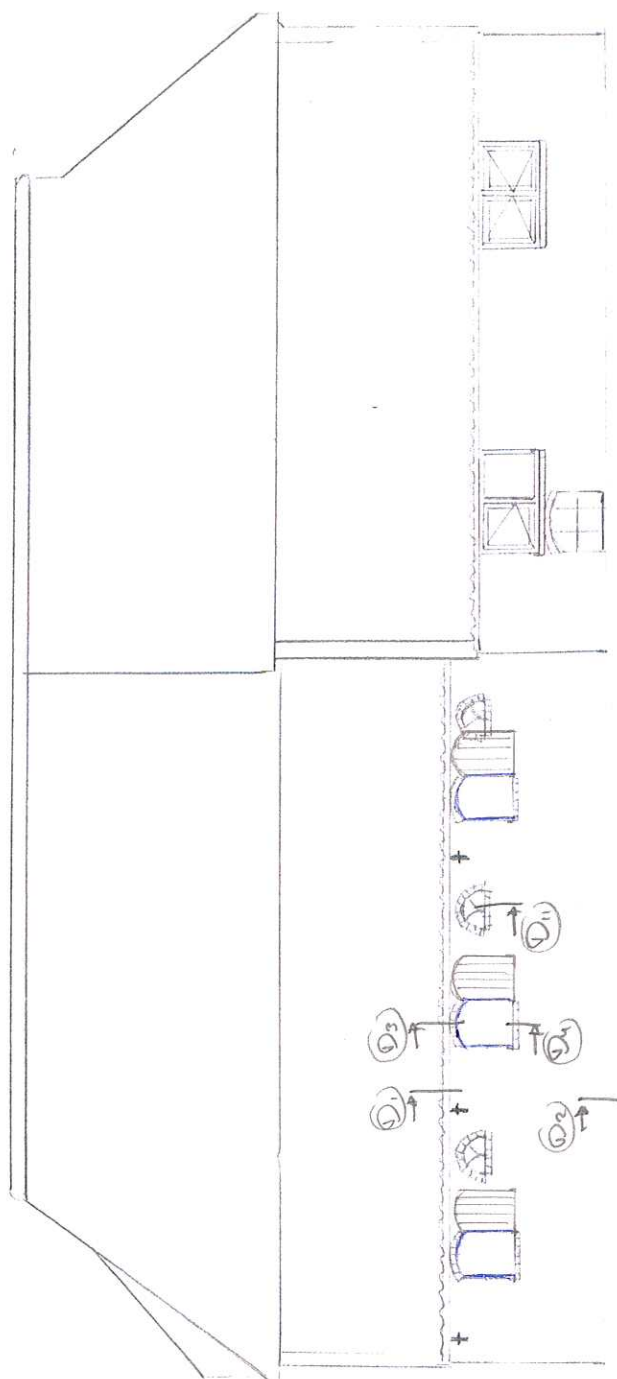

Luiken geopend
Indien luiken gesloten: ongewijzigd

19,7m

Betreft: *Coukeweg 12a*

Projectnr.:

Datum: *21-3-17*




Van Roekel **Van Roekel**

INGENIEURSBUREAU VOOR CIVIELE TECHNIEK

Bladnummer: *15*

1 Doorsnede 1 - ongewijzigd 1:100

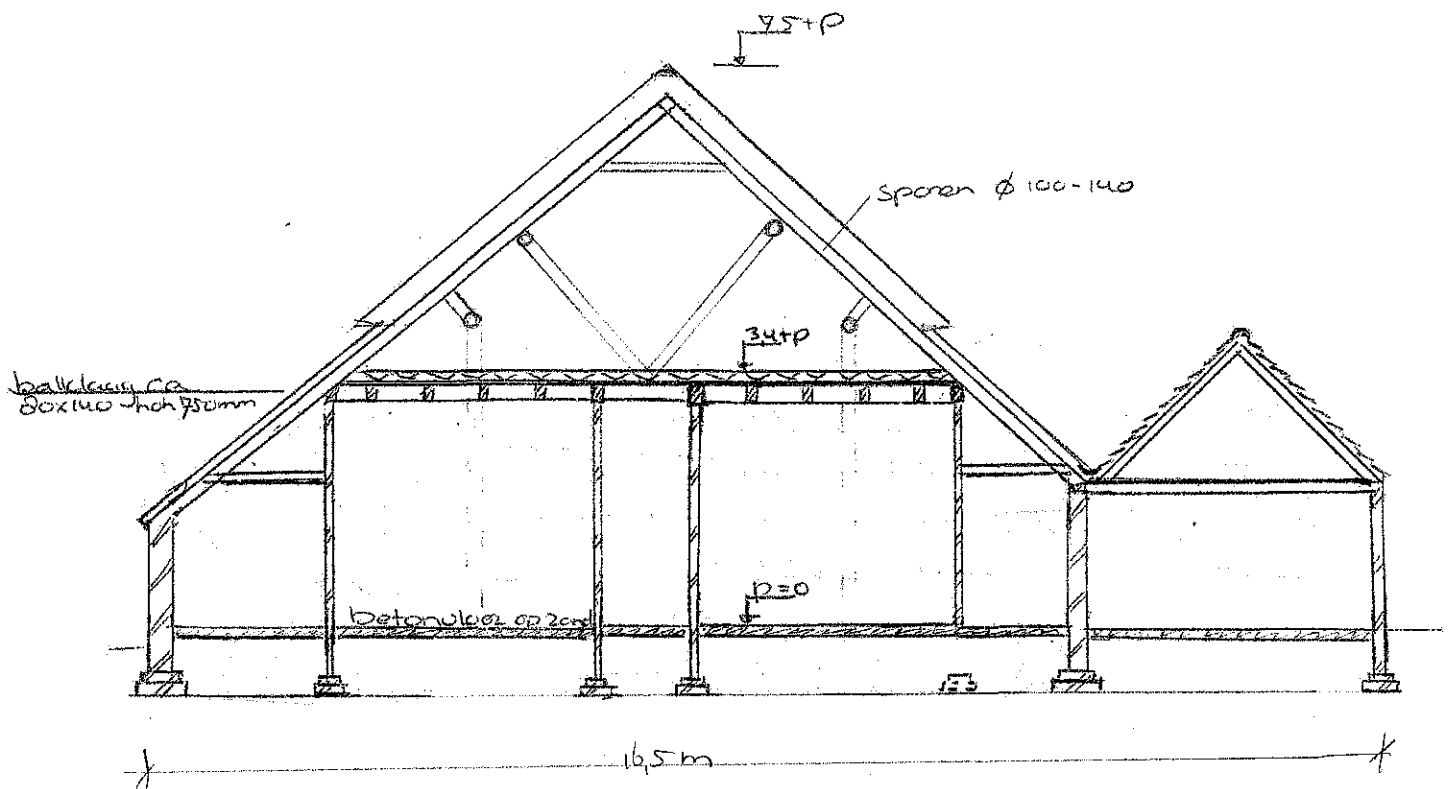

Betreft: *Couikseweg 12a*

Projectnr.:

Datum: *20-1-17*



Van Roekel


Van Roekel

INGENIEURSBUREAU VOOR CIVIELE TECHNIEK

Bladnummer:

16

1 Doorsnede 2-gewijzigd 1:100

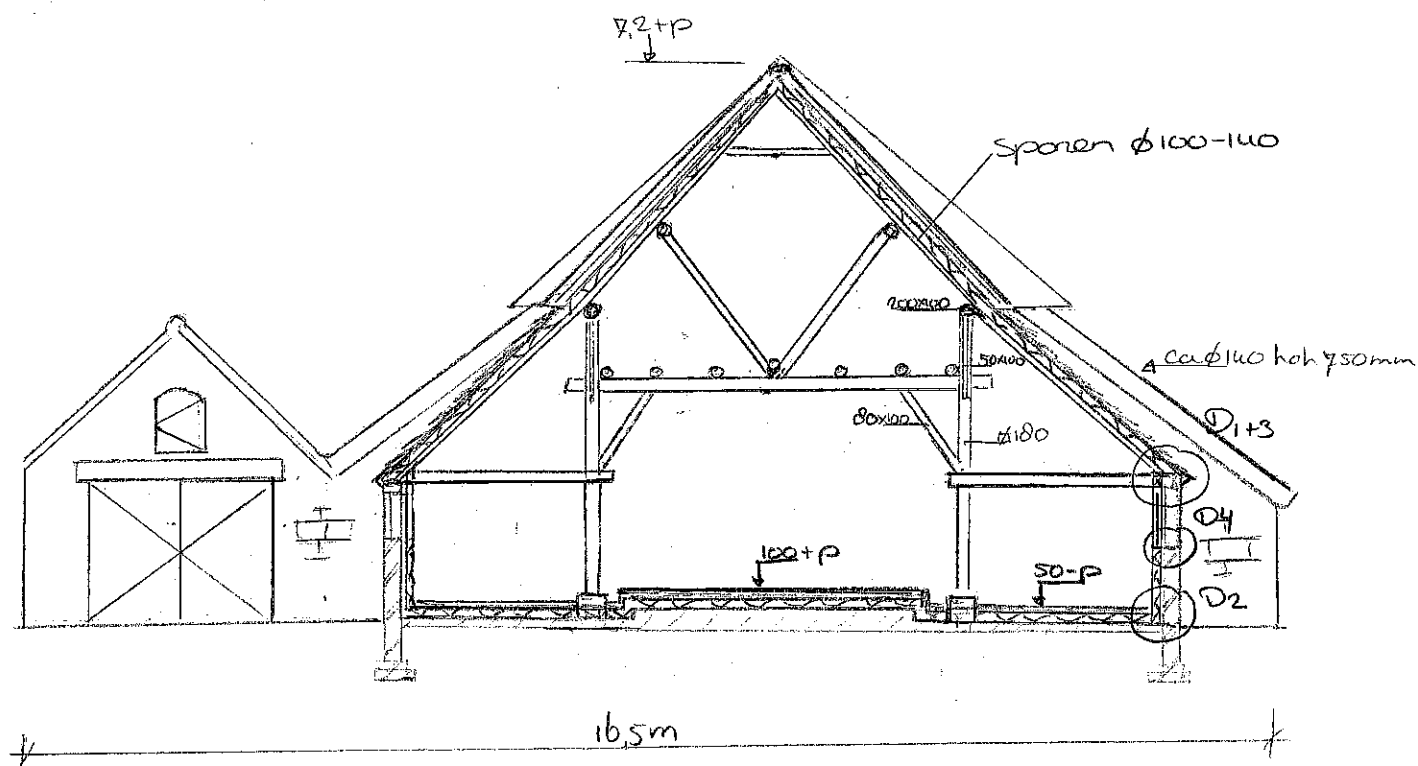

Betreft: Covikseweg 12^a

Projectnr.:

Datum: 21-3-17




Van Roekel **Van Roekel**

INGENIEURSBUREAU VOOR CIVIELE TECHNIEK

Bladnummer:

17

Doorsnede 3 - gewijzigd 1:100

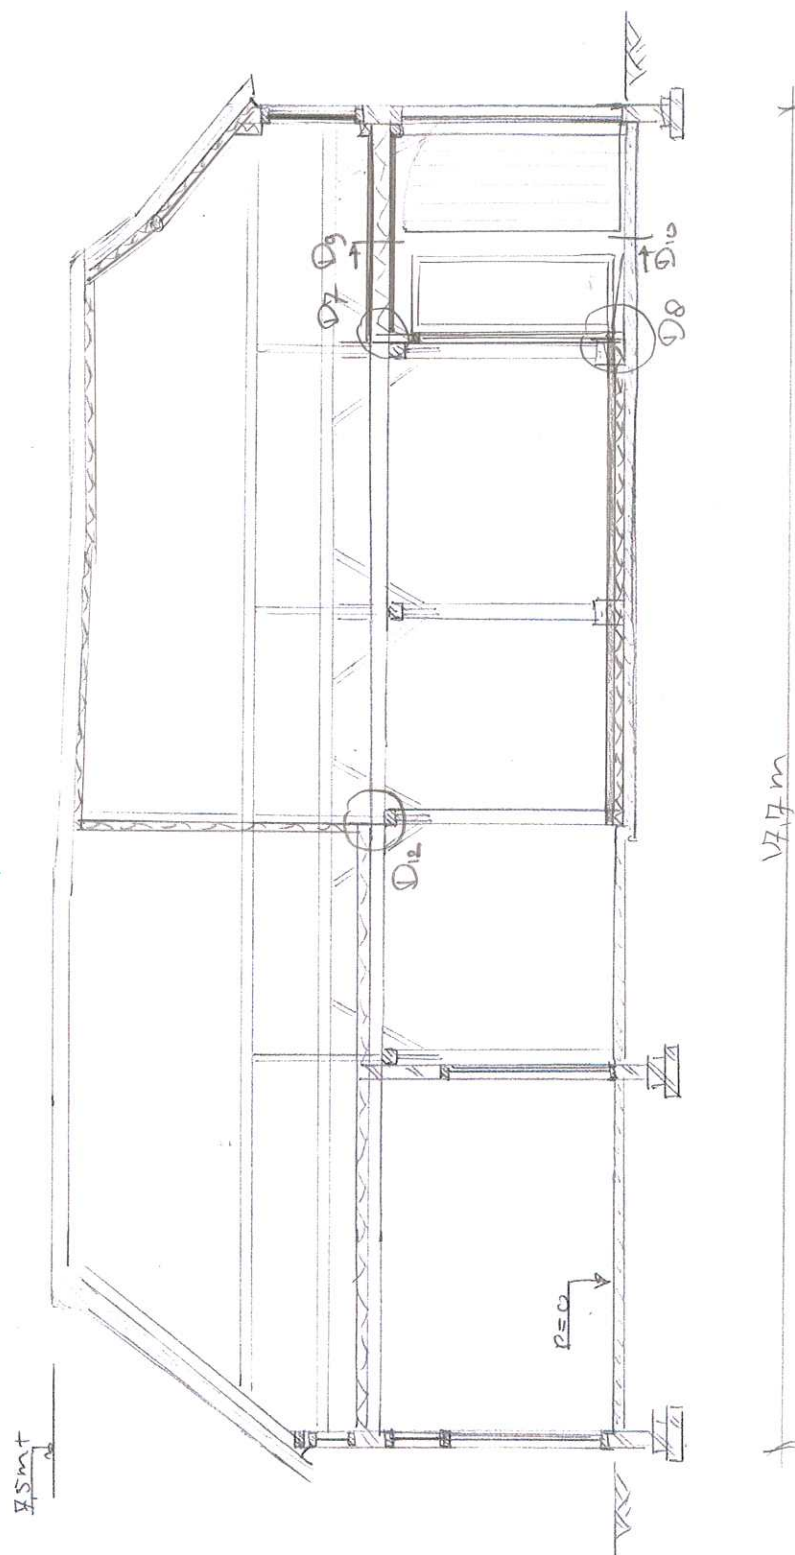

Betreft: Couikseweg 12^a

Projectnr.:

Datum: 21-3-17



Van Roekel Van Roekel

INGENIEURSBUREAU VOOR CIVIELE TECHNIEK

Bladnummer: 18

Dakopbouw bestaat

- pannen
- panlatten
- tengels
- dampdoorlatende folie
- dakplaten 12mm
- lichte latten + isolatie
- isolatie
- dampremmende folie
- rachelwerk
- gipsplaat

1:5




sporen

- gipsplaat 12mm
- dekershout 12mm
- dampremmende folie
- stijlen 38x138 met isolatie $R_d = 3,5 \text{ m}^2 \text{ K/W}$
- geventileerde spouw

muisplaat

mw steen
bestaand

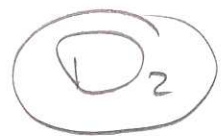

50mm-peil

afwerkvlies
80mm beton

isolatie
 $R_d = 3,5 \text{ m}^2 \text{ K/W}$

bestaande
betonvloer

DPC

Betreft: *Covikseweg 12a*

Projectnr.:

Datum: *21-3-17*



Van Roekel **Van Roekel**


INGENIEURSBUREAU VOOR CIVIELE TECHNIEK

Bladnummer:

19

1:5

D3

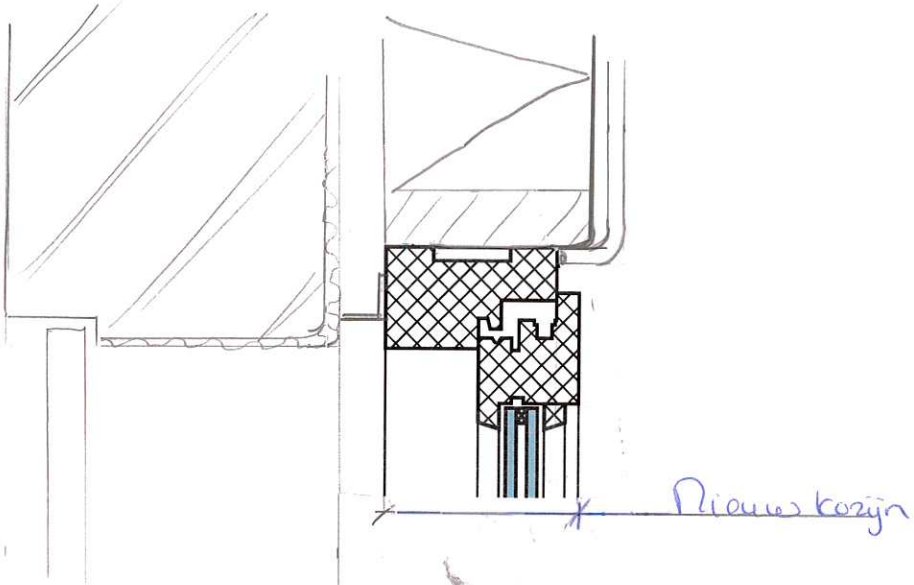

D4


*luik
bestaand*

Loodslabbe

Witvullen

*mw steens
bestaand*

*Creventi loerde spouw
stijlen 38x138 +
isolatie Pd=35 m2/kW
Dampremmende folie
achterplaat 12mm
Gipsplaat 12mm*

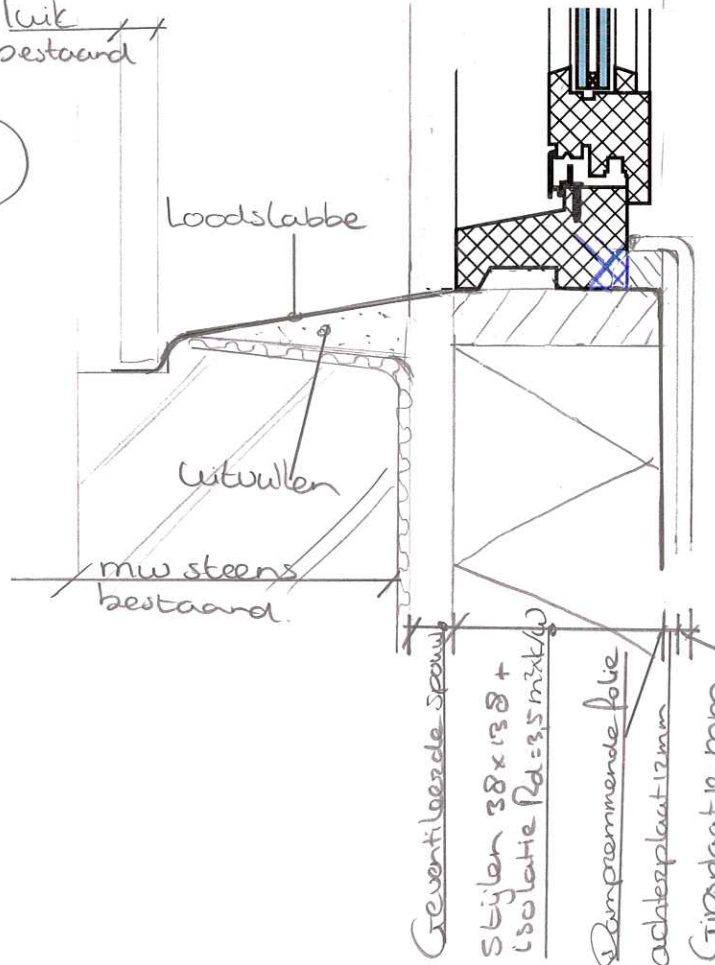


Datum: 21-3-17



Van Roekel  **Van Roekel**

INGENIEURSBUREAU VOOR CIVIELE TECHNIEK

Bladnummer: 20

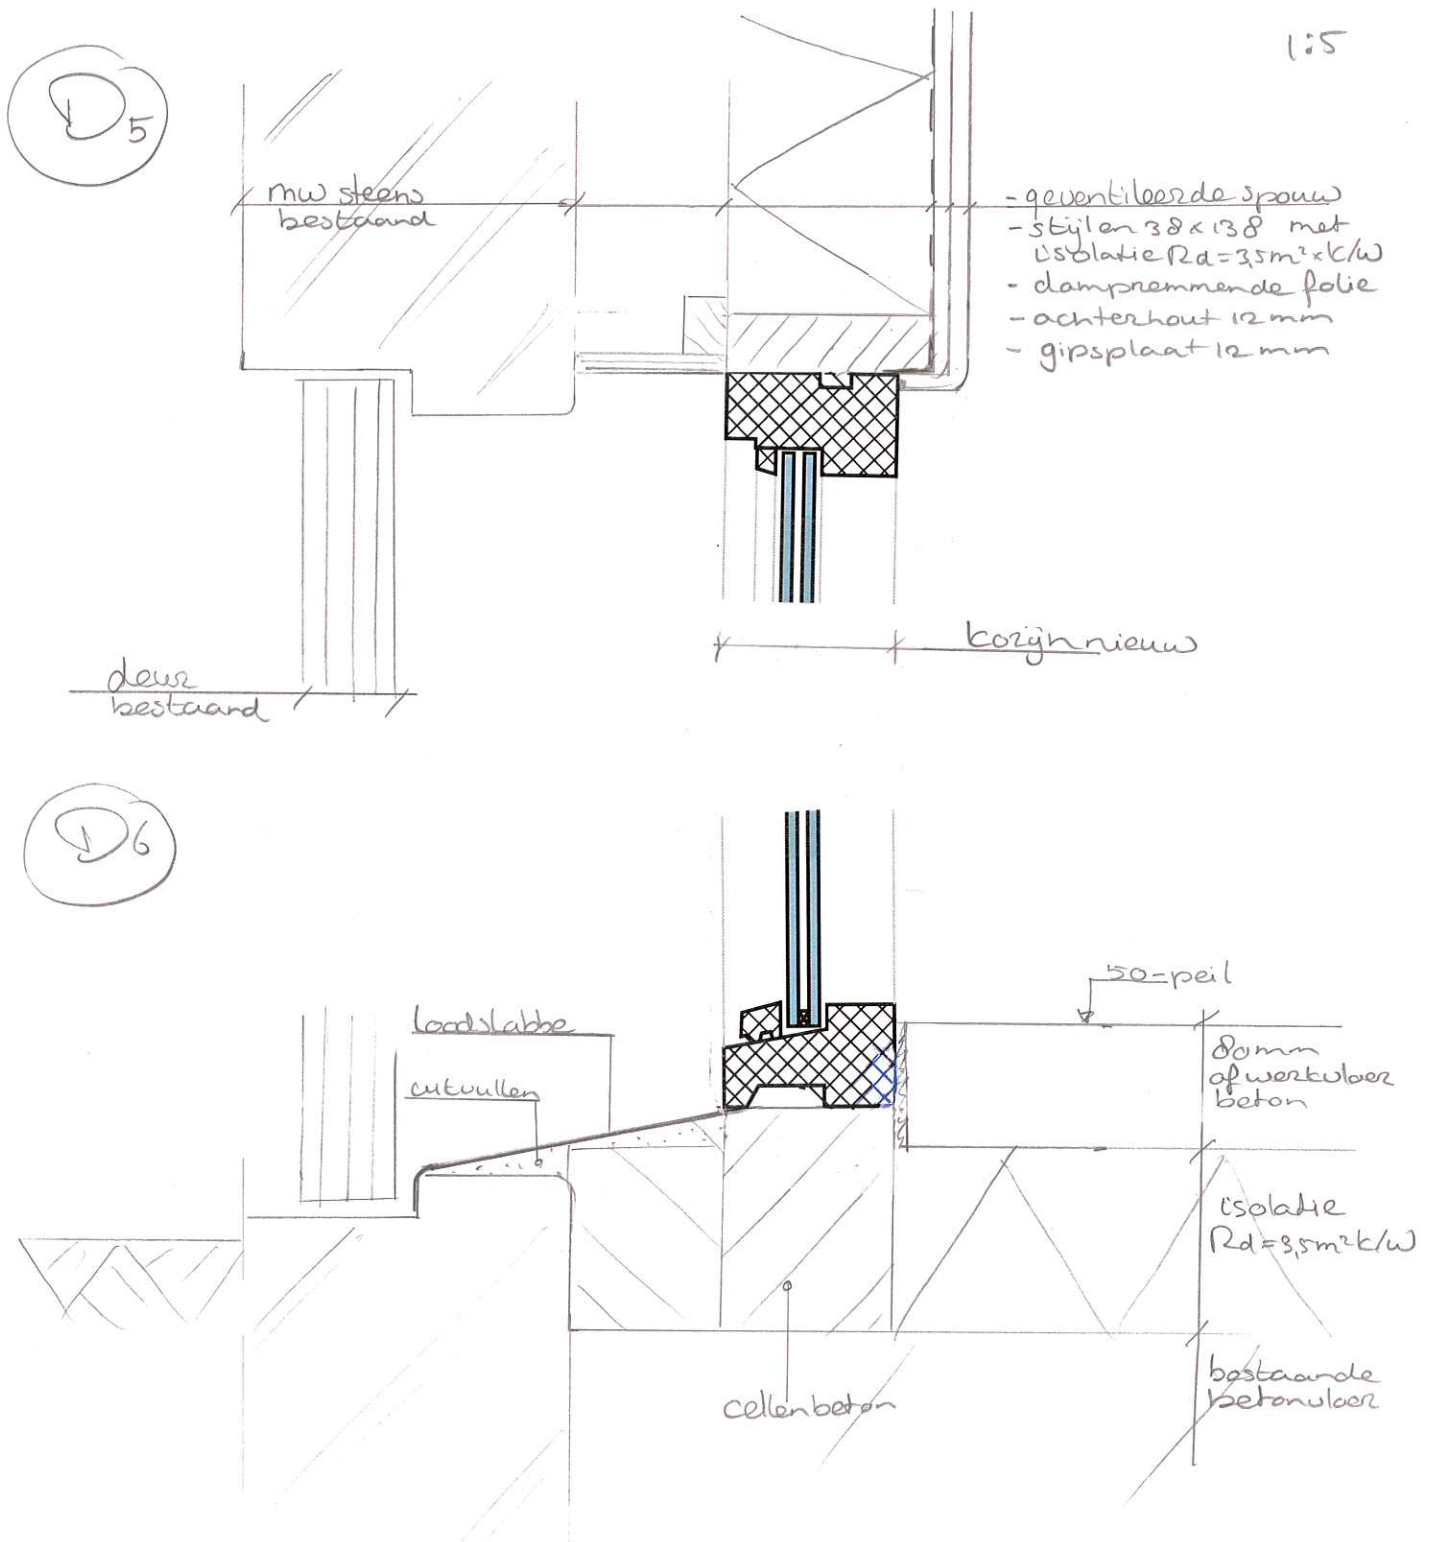

Betreft: Covikseweg 12^a

Projectnr.:


Datum: 21-3-17



Van Roekel **Van Roekel**

INGENIEURSBUREAU VOOR CIVIELE TECHNIEK

Bladnummer: 21

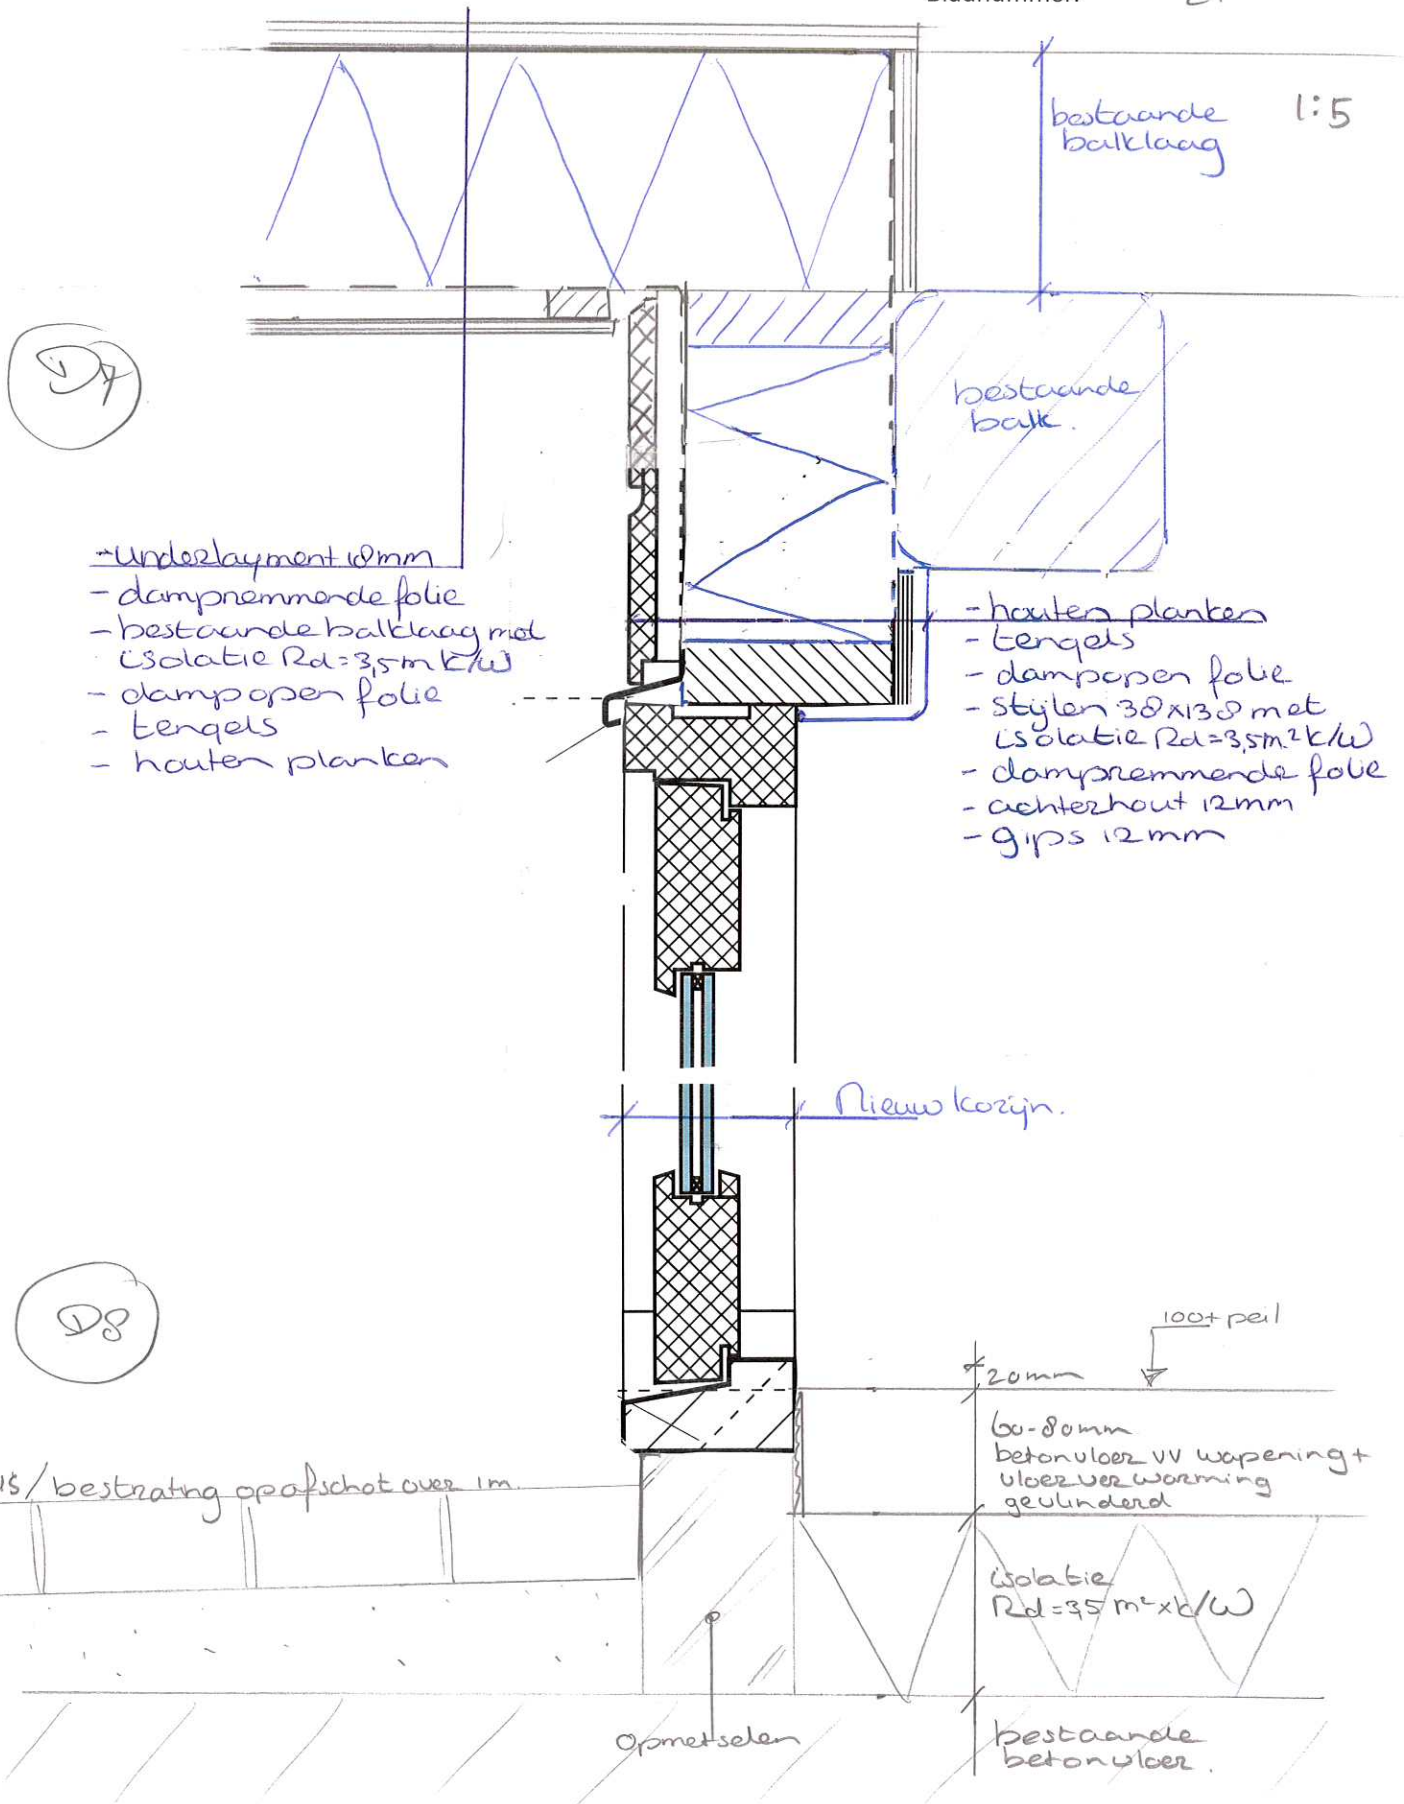

Betreft: Couikseweg 12^a

Projectnr.:

Datum: 21-3-17




Van Roekel Van Roekel

INGENIEURSBUREAU VOOR CIVIELE TECHNIEK


Bladnummer: 22

1:5

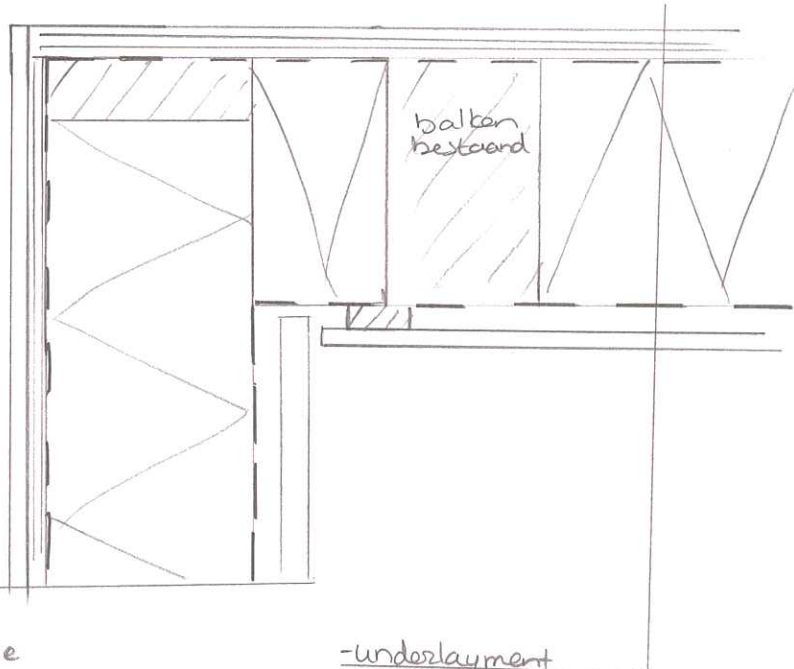

- gips 12mm
- achterhout 12mm
- dampremmende folie
- stijlen 30x138 +
isolatie $R_d = 3,5 \text{ m}^2 \text{ K/W}$
- dampopen folie
- tengels
- houten planken

- underlayment
- dampremmende folie
- isolatie $R_d = 3,5 \text{ m}^2 \text{ K/W}$
- dampopen folie
- tengels
- houten planken

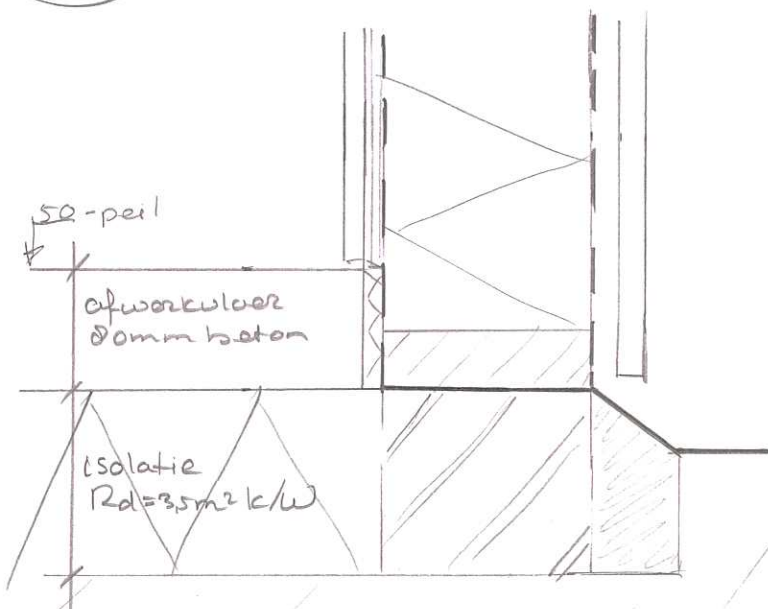

130-peil
betonvloer bestand
op afschot.

Betreft: Couikseweg 12^a


Projectnr.:

Datum: 21-3-17

1:5



- gips 12mm
- achterhout 12mm
- dampremmende folie
- stijlen 38x138 met
isolatie $R_d = 3,5 \text{ m}^2 \text{ K/W}$
- geventileerde spouw

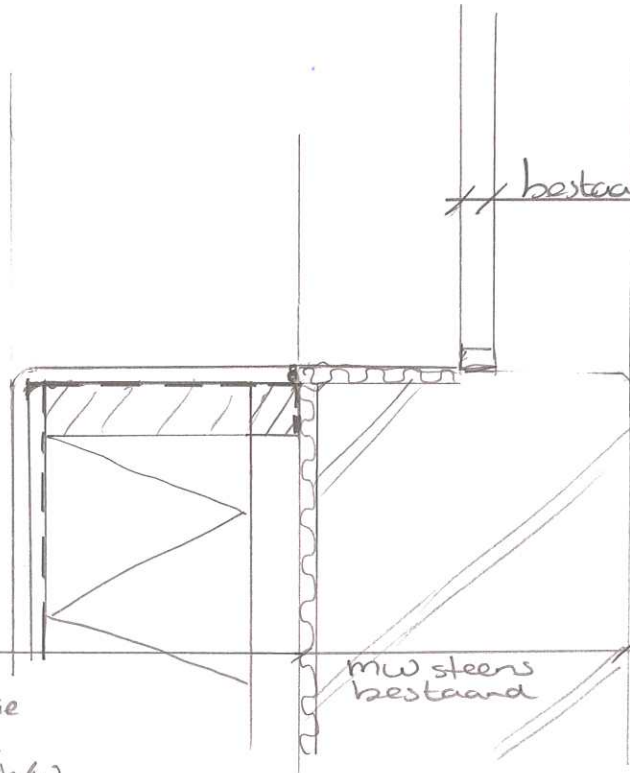

~~bestaand stalcoampje~~

mw steens
bestaand

Betreft: Couikseweg 12^a

Projectnr.:

Datum: 21-3-17



Van Roekel Van Roekel

INGENIEURSBUREAU VOOR CIVIELE TECHNIEK

Bladnummer: 24

1:5

D₁₂

